

作図例  
緑文字は注釈

境界確定図  
協議地 岸和田市〇〇町 100番1、100番4

この例図の文字フォントは「教科書体」を使用（推奨）

立会 令和〇〇年〇〇月〇〇日  
承諾


土地と公共用地（道路敷、市用地、里道敷、水路敷）  
との境界は現地及び図面に表示されたとおり異議ありません。

平面図 S = 1/200

縮尺は 1/100、1/200、1/250 で作図  
広大地の場合は別途協議

市用地明示の場合は対側とは協議せず  
立会・承諾不要

任意座標の場合は不要

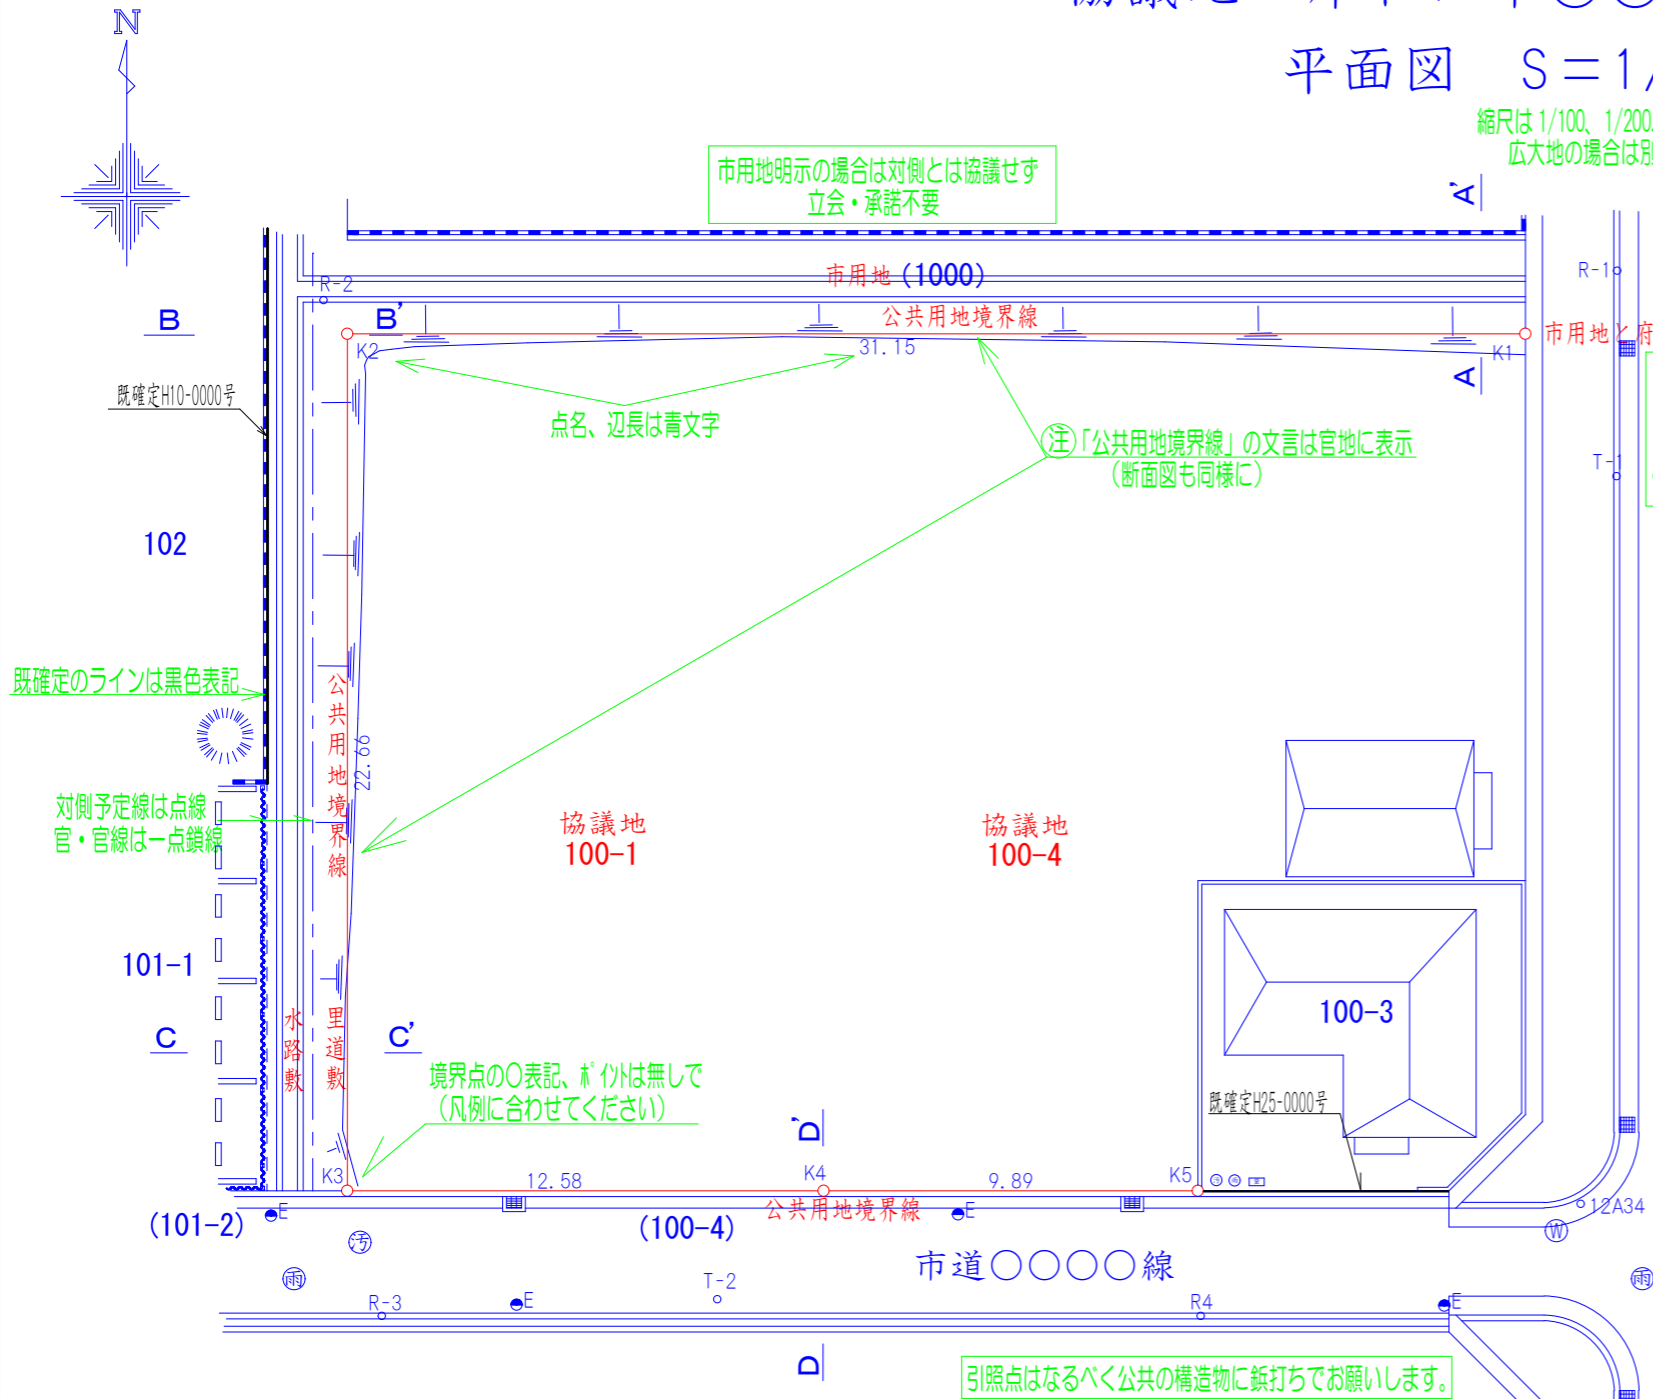

基準点網図 (世界測地第VI系)  
S=1/2500

既地点等の名称及び座標			
既地点等の名称	X座標	Y座標	縮尺係数
12A34	-123456.789	-98765.432	0.999936
4B123	-123456.789	-98765.432	0.999936
4B456	-123456.789	-98765.432	0.999936
T-1 (新設点)	-123456.789	-98765.432	0.999936
T-2 (新設点)	-123456.789	-98765.432	0.999936

国道、府道、河川敷等の境界に接する場合の表現詳しくは担当と協議  
(要) 確定図のコピー

図面以外では現場の確認も行います。事前に標識の設置をお願いします。マーキング等でも可

座標リスト

測点名	X座標	Y座標	標識
K1	-123456.789	-98765.432	金属標
K2	-123456.789	-98765.432	ブラ杭
K3	-123456.789	-98765.432	金属標
K4	-123456.789	-98765.432	金属標
K5	-123456.789	-98765.432	既設標
R1	-123456.789	-98765.432	鉄
R2	-123456.789	-98765.432	鉄
R3	-123456.789	-98765.432	鉄

引照点表


境界点	点間距離	
	R1	R2
K1	7.782	31.811
K2	38.799	1.090
境界点	点間距離	
	R3	R4
K3	3.412	22.830
K5	21.821	3.304

測点名は4文字以内で

引照点はなるべく公共の構造物に釘打ちをお願いします。  
起終点及び90°折れ点で引照点を設定  
中間点はなくてもよい。

引照点はなるべく公共の構造物に釘打ちをお願いします。

法定外公共物の両サイド確定の場合赤文字、赤ライン

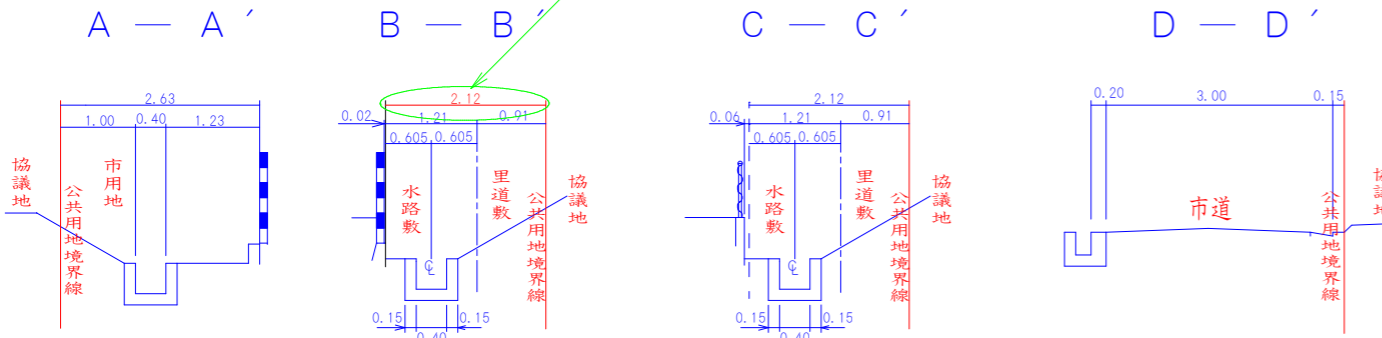

断面図 S = 1/100

断面図は路線ごとに起終点に設定が望ましい  
同一路線でも断面の変化点があれば作図のこと。  
判断がつかない場合は、都度担当と協議。

数字や文字は読み易い大きさに設定してください。  
小さすぎると台帳システム登録時に読めなくなりますので。

※地番や基準点等は架空の名称を使用しています。

図面は印入り2部  
印無2部  
職印は全て押印

協議地 岸和田市〇〇町100番1、100番4	承諾印
住所	実
氏名	
相隣地 岸和田市〇〇町100番3	承諾印
境界確定事務取扱運用基準により省略 点検測量確認書の添付あり (世界測地系座標でかつ境界標等の残置が条件です) (隣接の座標と完全一致させて下さい)	
対側地 岸和田市〇〇町101番1	承諾印
住所	認
氏名	
対側地 岸和田市〇〇町102番	承諾印
住所	認
氏名	
利害関係人 町会	承諾印
住所	
氏名	
利害関係人 水利組合	承諾印
住所	
氏名	

凡例

公共用地境界線  
○—○  
公共用地境界線は公共用地と依頼  
民有地との境界であり、民有地と  
民有地の境界ではありません。

測量年月日	
作成年月日	
作成者	〇〇登記測量事務所 登録番号〇〇〇〇号 〒123-456-7890 土地家屋調査士 〇〇〇〇 職印