


(仮称) 市立春木・大芝認定こども園施設整備事業(参考図)

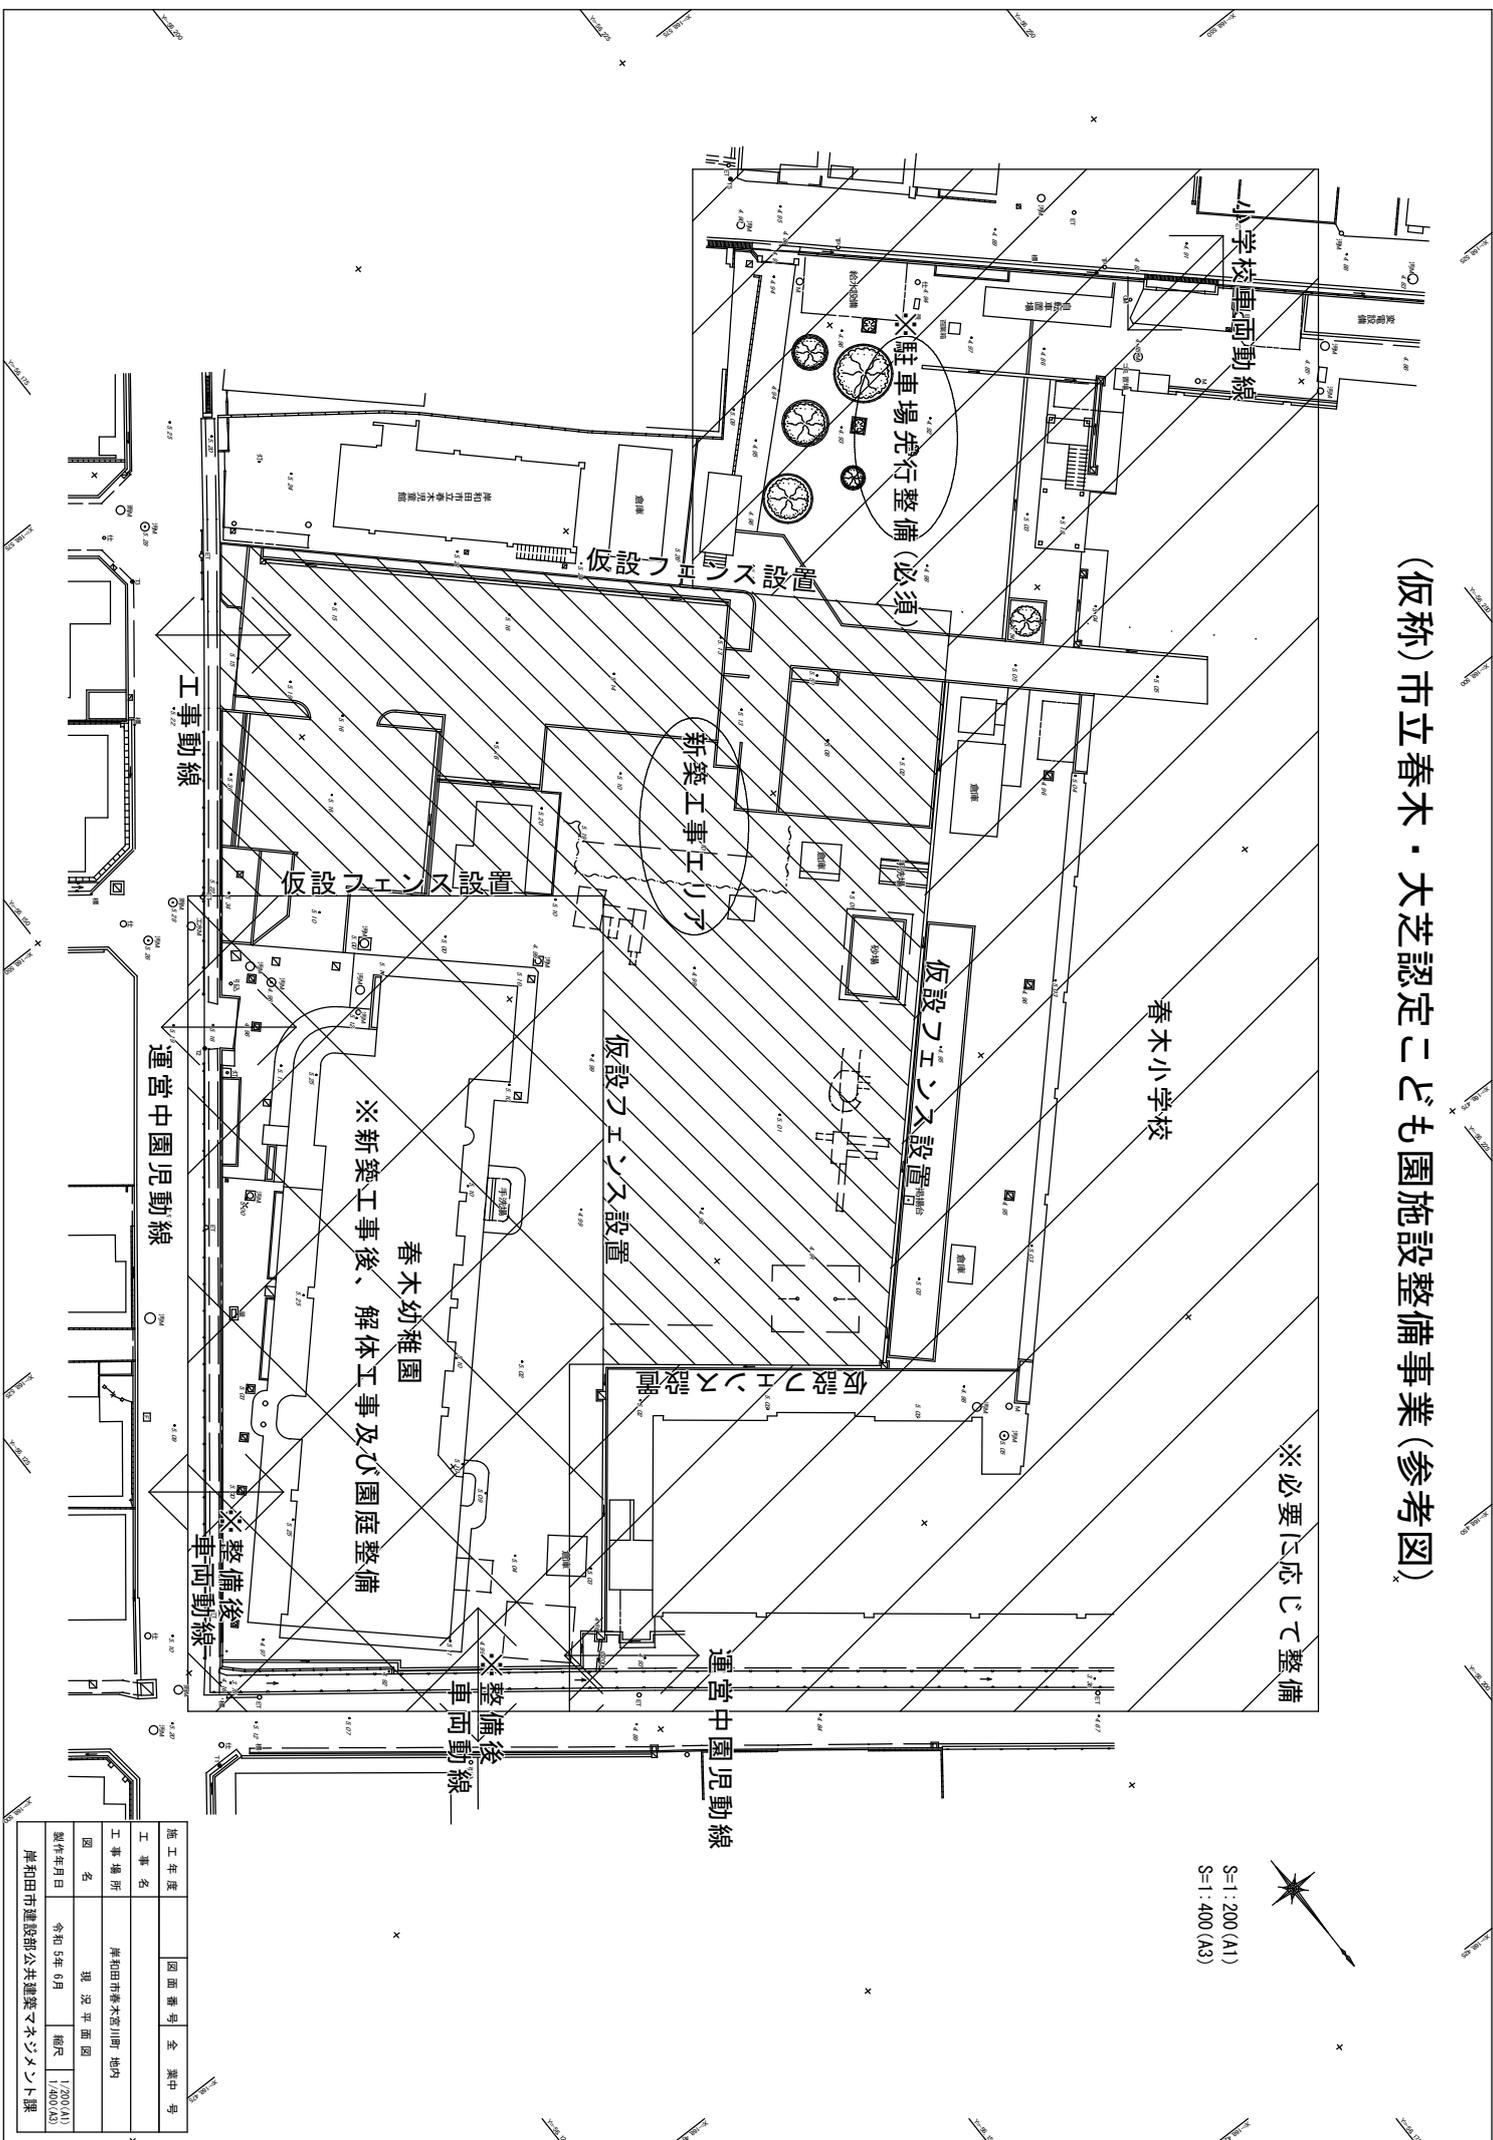

※必要に応じて整備

春木小学校

仮設フェンス設置

新築工事エリア

仮設フェンス設置

春木幼稚園

※新築工事後、解体工事及び園庭整備

工事動線

運営中園児動線

※整備後

※整備後

運営中園児動線

※整備後

※整備後



S=1:200 (A1)  
S=1:400 (A3)

施工年度	図面番号	全案中号
工事場所	岸和田市春木大芝山町 地内	
図名	現況平面図	
製作年月日	令和5年6月	縮尺 1/200(A1) 1/400(A3)
岸和田市建設部公共建築デザイン課		