


# 岸和田市立 春木幼稚園 現況平面図



S=1:200(A1)  
S=1:400(A3)

既設管調査図 1/100

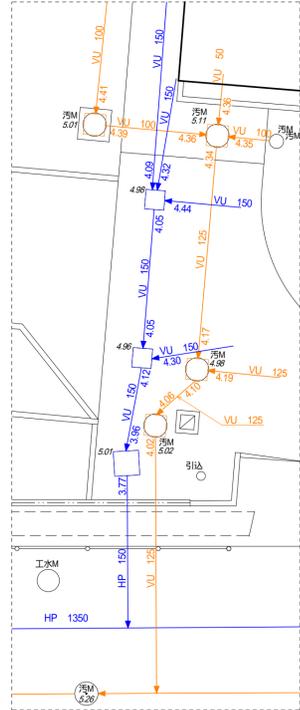


施工年度	図面番号	全葉中号
工事名	岸和田市立春木幼稚園現況測量業務委託	
工事場所	岸和田市春木宮川町 地内	
図名	現況平面図	
製作年月日	令和 5年 6月	縮尺 1/200(A1) 1/400(A3)
岸和田市建設部公共建築マネジメント課		

# 岸和田市立 春木幼稚園 敷地求積平面図





S=1:200(A1)  
S=1:400(A3)

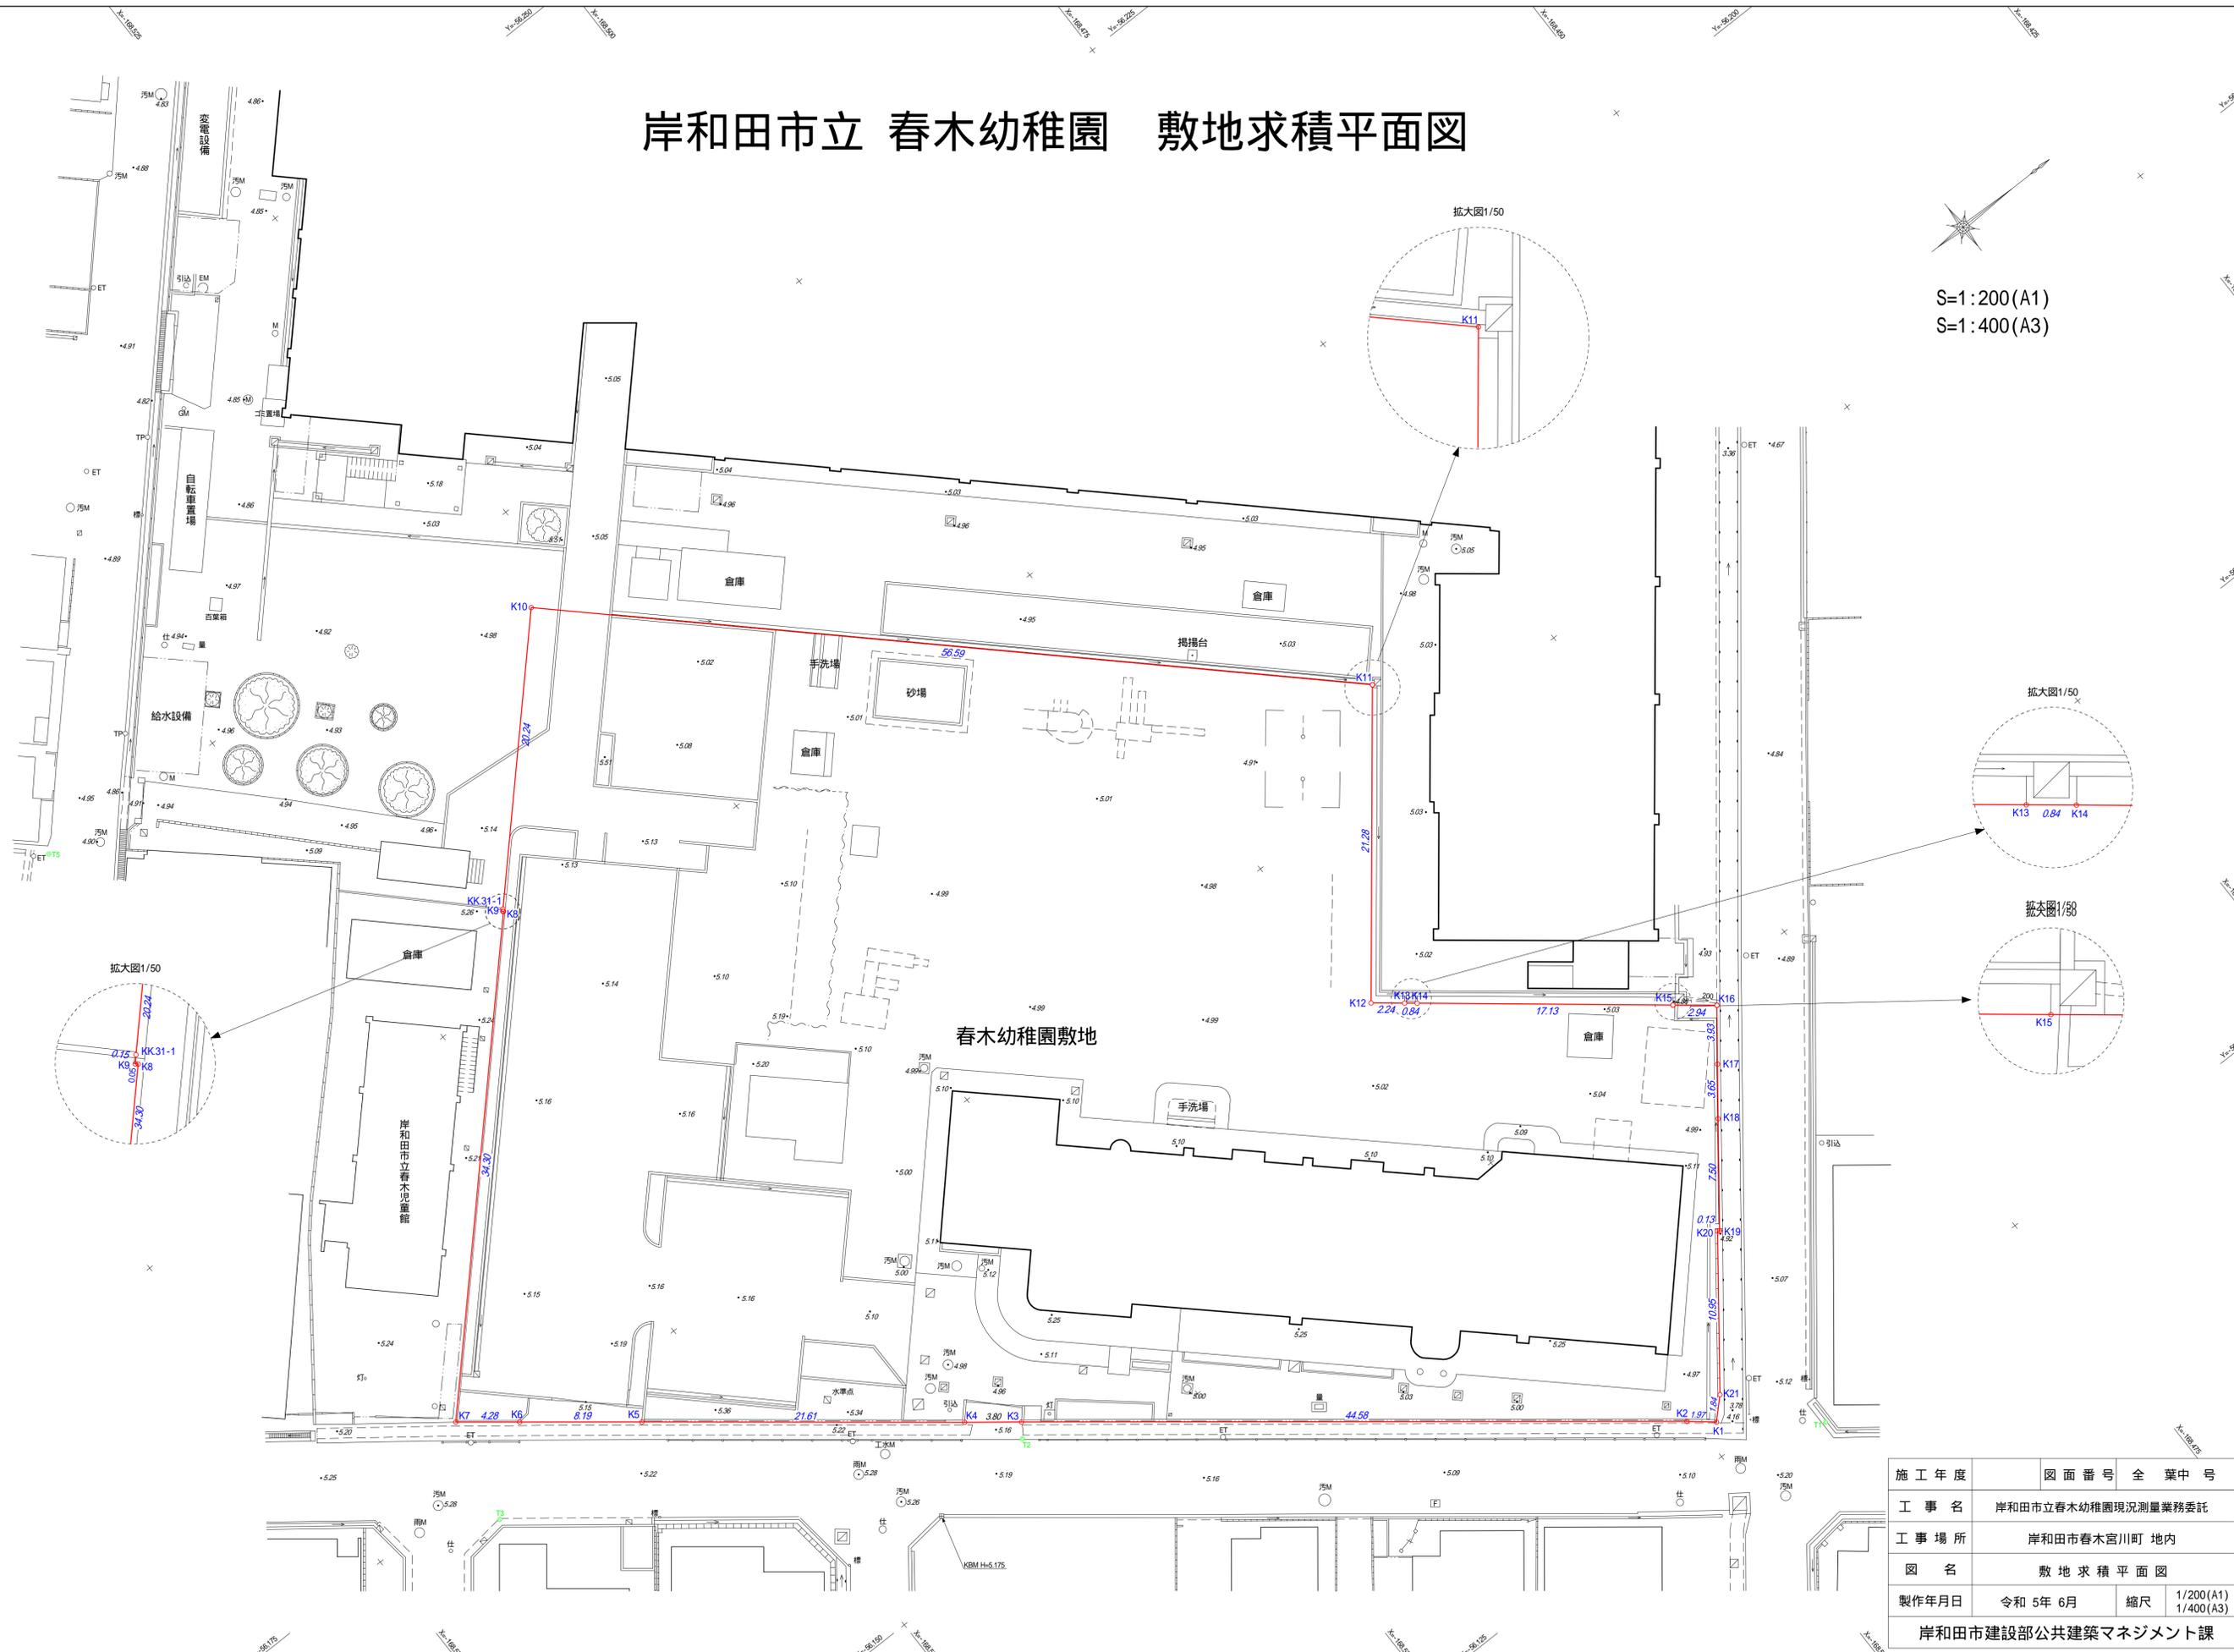

施工年度	図面番号	全葉中号
工事名	岸和田市立春木幼稚園現況測量業務委託	
工事場所	岸和田市春木宮川町 地内	
図名	敷地求積平面図	
製作年月日	令和 5年 6月	縮尺 1/200(A1) 1/400(A3)
岸和田市建設部公共建築マネジメント課		


# 岸和田市立 春木幼稚園 敷地求積図

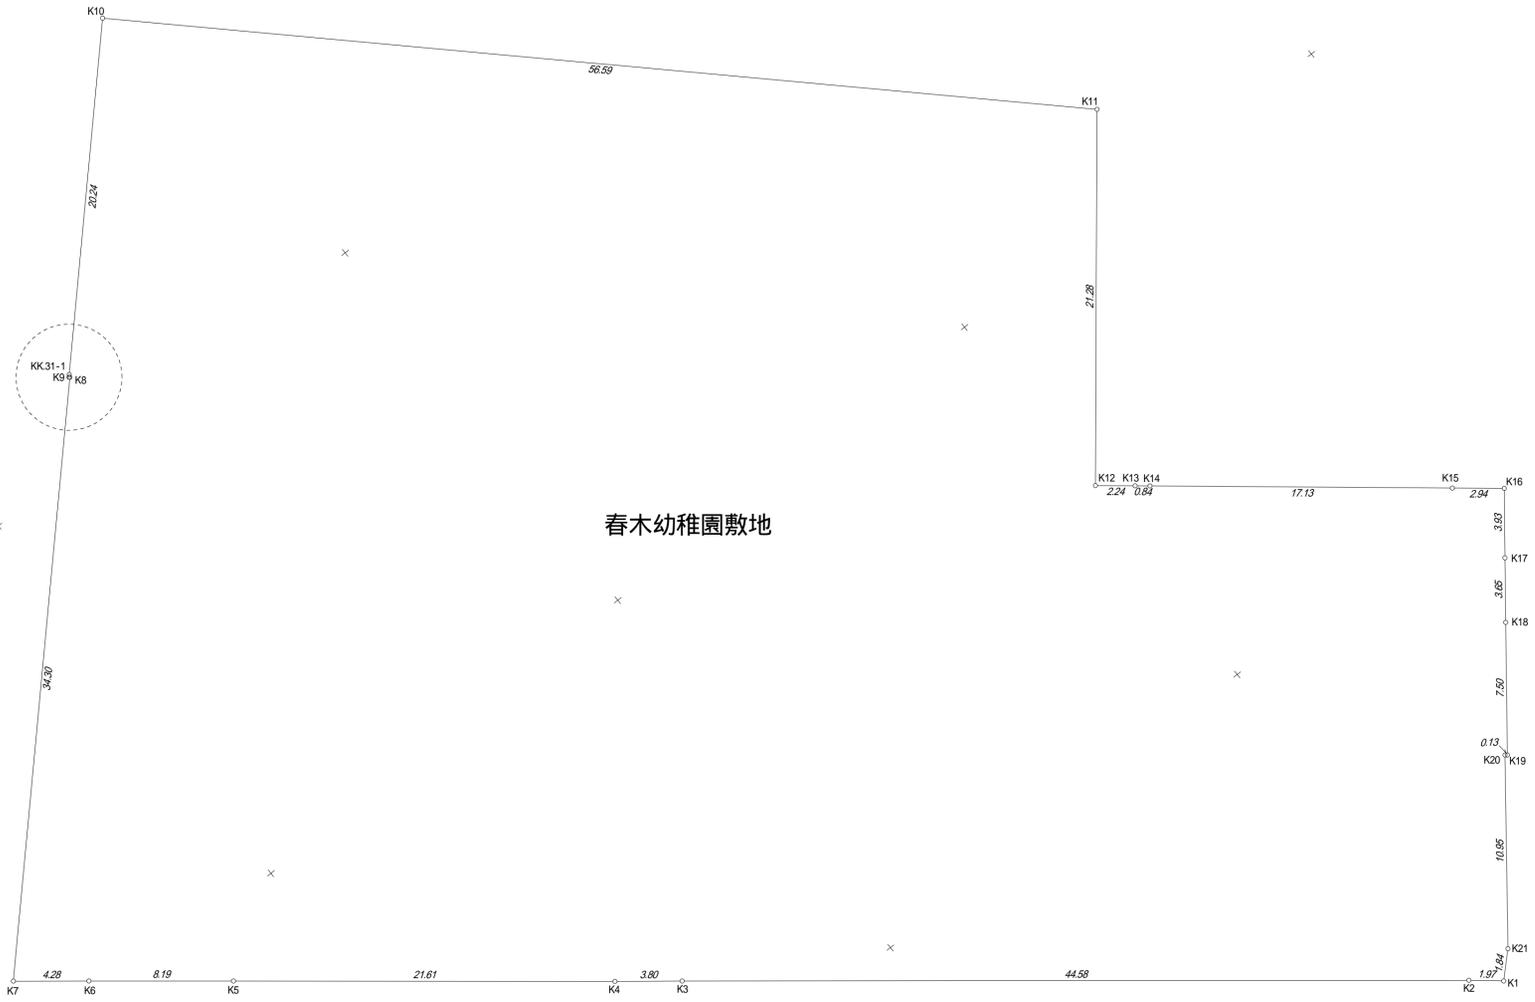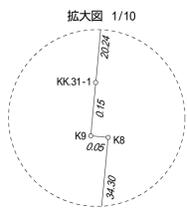

地番	春木幼稚園敷地			
NO	Xn	Yn	Xn-(Yn+1-Yn-1)	距離
K1	-168498.839	-56127.034	-6065.958204	1.97
K2	-168500.365	-56128.287	4848598.002975	44.58
K3	-168535.443	-56155.809	532468.327980	3.80
K4	-168538.451	-56158.147	2648581.757465	21.61
K5	-168555.434	-56171.524	3108162.202960	8.19
K6	-168561.873	-56176.587	1298600.669592	4.28
K7	-168565.245	-56179.228	4638241.281420	34.30
K8	-168541.918	-56204.103	4192033.162762	0.05
K9	-168541.654	-56204.137	24269.998176	0.15
KK.31-1	-168541.550	-56204.247	2483066.607600	20.24
K10	-168527.604	-56218.929	-4078705.072008	56.59
K11	-168498.494	-56180.045	-937146.024008	21.28
K12	-168499.709	-56163.367	-3045969.239593	2.24
K13	-168497.949	-56161.968	-323853.057978	0.84
K14	-168497.291	-56161.445	-1889023.129401	17.13
K15	-168483.896	-56150.757	-2109586.861616	2.94
K16	-168481.591	-56148.924	-833309.948086	3.83
K17	-168483.991	-56145.811	-1012588.785910	3.65
K18	-168486.215	-56142.914	-1492450.892470	7.50
K19	-168490.774	-56136.953	-990051.788024	0.13
K20	-168490.885	-56137.038	-1454076.337550	10.85
K21	-168497.523	-56128.323	-1685649.220092	1.84
合計			7415.694690	
合計面積			3707.8473450	
地積			3707.84 m <sup>2</sup>	

施工年度		図面番号	全葉中号
工事名	岸和田市立春木幼稚園現況測量業務委託		
工事場所	岸和田市春木宮川町 地内		
図名	幼稚園敷地求積図		
製作年月日	令和 5年 6月	縮尺	1/200(A1) 1/400(A3)
岸和田市建設部公共建築マネジメント課			

# 岸和田市立 春木幼稚園・春木小学校 敷地求積図

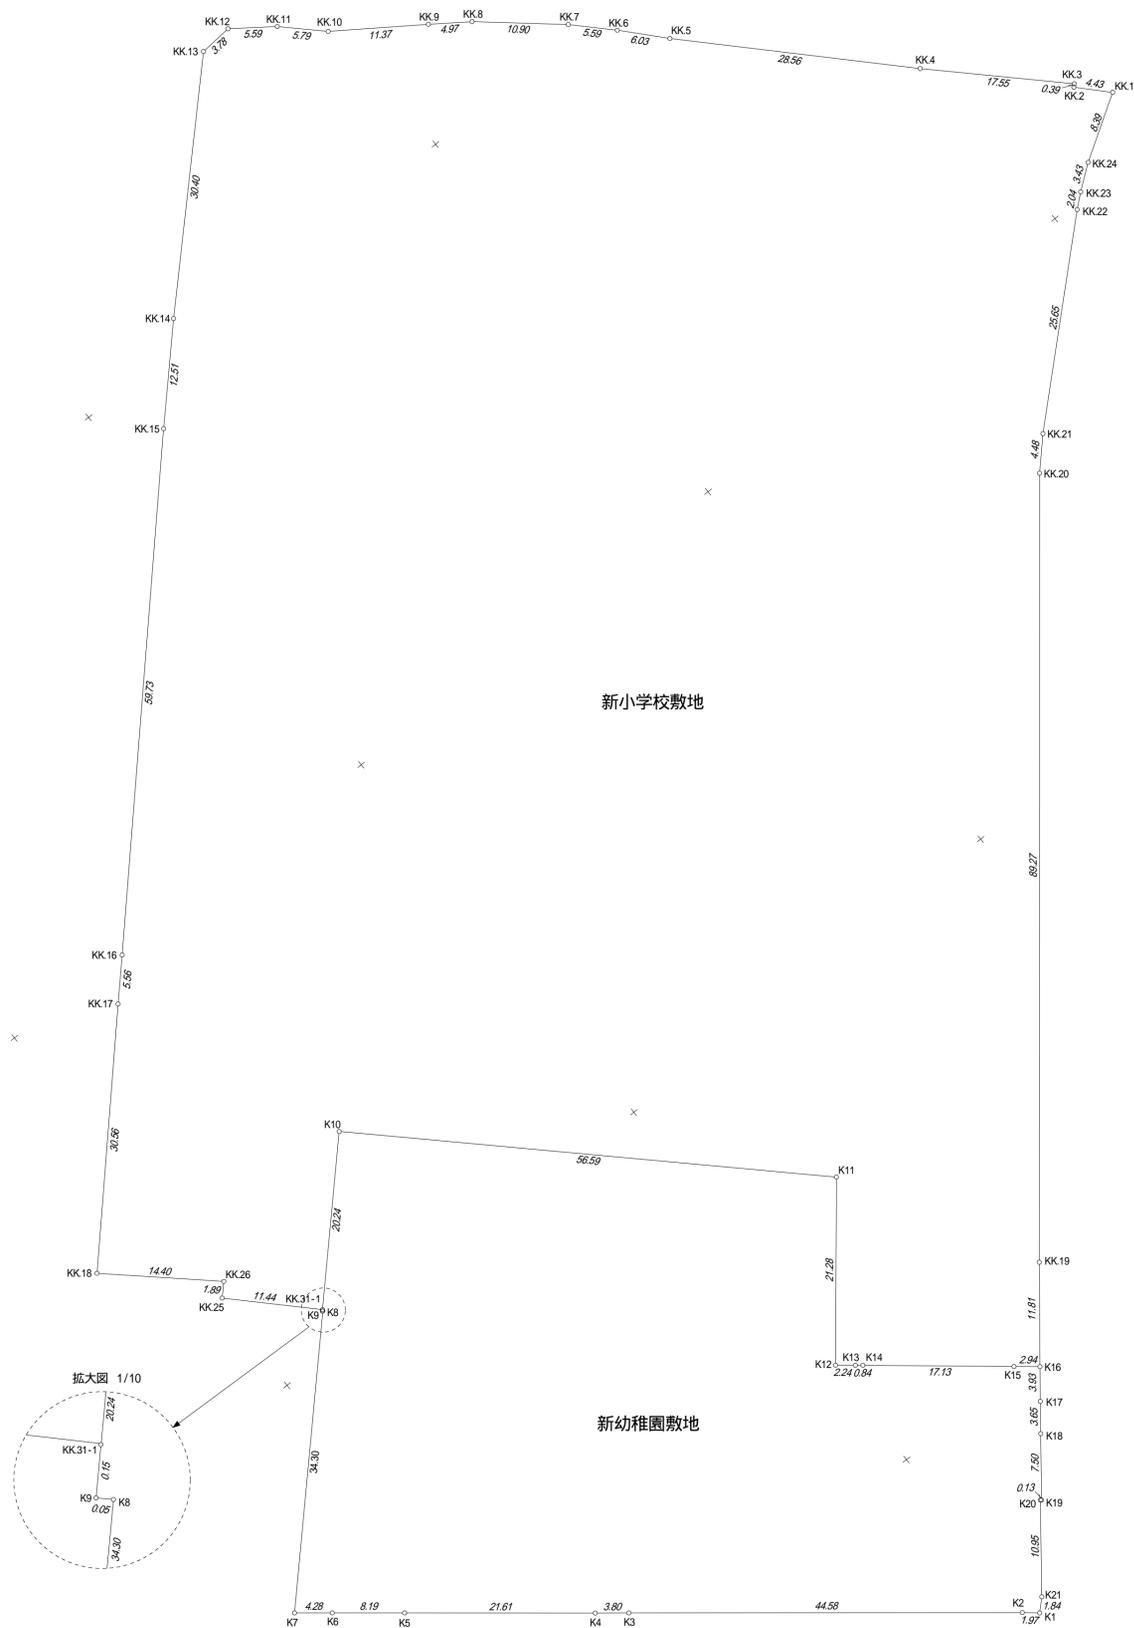

求積表

地番	新幼稚園敷地		Xn·(Yn+1-Yn-1)	距離
NO	Xn	Yn		
K1	-168498.839	-56127.034	-6065.958204	1.97
K2	-168500.365	-56128.287	4848598.002875	44.58
K3	-168535.443	-56155.809	5032468.327980	3.80
K4	-168538.451	-56158.147	2648581.757465	21.61
K5	-168555.434	-56171.524	3108162.202960	8.19
K6	-168561.873	-56176.587	1298600.669592	4.28
K7	-168565.245	-56179.228	4638241.281420	34.30
K8	-168541.618	-56204.103	4198203.162762	0.05
K9	-168541.654	-56204.137	24269.998176	0.15
KK31-1	-168541.550	-56204.247	2493066.607600	20.24
K10	-168527.604	-56218.929	-4078705.072008	56.59
K11	-168486.484	-56180.045	-9361446.024008	21.28
K12	-168499.709	-56163.367	-3045969.239593	2.24
K13	-168497.949	-56161.968	-323853.057978	0.84
K14	-168497.291	-56161.445	-1889023.129401	17.13
K15	-168483.896	-56150.757	-2109586.861816	2.94
K16	-168481.591	-56148.924	-833309.949086	3.93
K17	-168483.991	-56145.811	-1012588.785910	3.65
K18	-168486.215	-56142.914	-1492450.892470	7.50
K19	-168490.774	-56136.953	-990051.788024	0.13
K20	-168490.885	-56137.038	-1454076.337550	10.95
K21	-168497.523	-56128.323	-1685649.220092	1.84
合計			7415.694690	
合計面積			3707.8473450	
地積			3707.84	m <sup>2</sup>

地番	新小学校敷地		Xn·(Yn+1-Yn-1)	距離
NO	Xn	Yn		
KK1	-168386.026	-56257.183	1293373.065706	4.43
KK2	-168389.127	-56260.357	581447.655531	0.39
KK3	-168388.842	-56260.636	2092568.139534	17.55
KK4	-168401.521	-56272.784	5449136.416518	28.56
KK5	-168421.711	-56292.994	4147384.633375	6.03
KK6	-168425.823	-56297.409	1407197.751165	5.59
KK7	-168429.796	-56301.349	1841442.959668	10.90
KK8	-168438.161	-56308.342	1654231.179181	4.97
KK9	-168442.251	-56311.170	1552026.900714	11.37
KK10	-168451.669	-56317.556	1749370.582565	5.79
KK11	-168455.867	-56321.555	1221473.491617	5.59
KK12	-168460.415	-56324.807	497126.684665	3.78
KK13	-168464.185	-56324.506	-3699978.895155	30.40
KK14	-168485.522	-56302.844	-5182951.627764	12.51
KK15	-168494.108	-56293.744	-8932546.641512	59.73
KK16	-168534.601	-56249.830	-8087301.363586	5.56
KK17	-168538.390	-56245.758	-4475199.869670	30.56
KK18	-168559.101	-56223.277	-5408555.873787	14.40
KK26	-168548.366	-56213.671	-1848975.575020	1.89
KK25	-168549.678	-56212.307	-1588412.165472	11.44
KK31-1	-168541.550	-56204.247	1116082.144100	20.24
K10	-168527.604	-56218.929	-4078705.072008	56.59
K11	-168486.484	-56180.045	-9361446.024008	21.28
K12	-168499.709	-56163.367	-3045969.239593	2.24
K13	-168497.949	-56161.968	-323853.057978	0.84
K14	-168497.291	-56161.445	-1889023.129401	17.13
K15	-168483.896	-56150.757	-2109586.861816	2.94
K16	-168481.591	-56148.924	1263611.932500	11.81
KK19	-168474.354	-56158.257	13394216.566062	89.27
KK20	-168419.165	-56228.427	1237056.088415	4.48
KK21	-168416.100	-56231.708	3506423.202000	25.65
KK22	-168397.380	-56249.247	3177321.765840	2.04
KK23	-168395.828	-56250.576	577429.294212	3.43
KK24	-168393.107	-56252.676	1112573.257949	8.39
合計			-27511.685453	
合計面積			13755.8427265	
地積			13755.84	m <sup>2</sup>

総合計面積 17463.68 m<sup>2</sup>

小学校敷地については、過去の測量座標を今回座標に変換して求積したものであり、実測座標ではありません。

施工年度	図面番号	全葉中号
工事名	岸和田市立春木幼稚園現況測量業務委託	
工事場所	岸和田市春木宮川町 地内	
図名	幼稚園・小学校敷地求積図	
製作年月日	令和 5年 6月	縮尺 1/400(A1) 1/800(A3)
岸和田市建設部公共建築マネジメント課		