



# 岸和田市立 春木幼稚園 現況平面図

S=1:200 (A1)  
S=1:400 (A3)

ポンプ室



既設管調査図 1/100

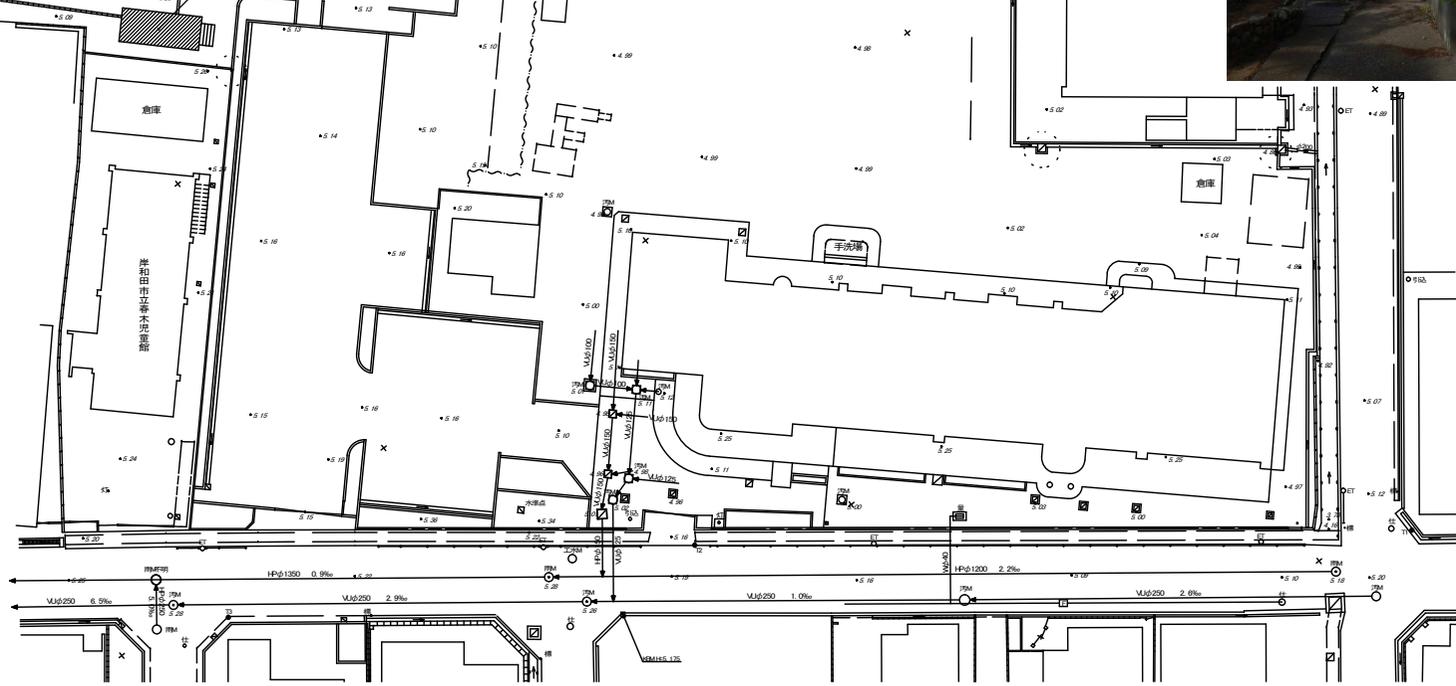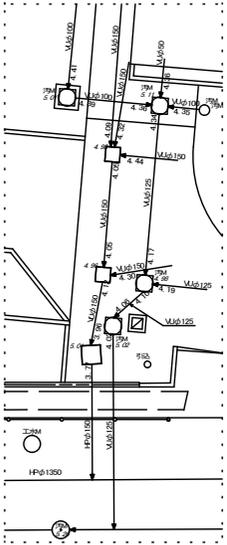

施工年度	図面番号	全業中号
工事名	岸和田市立春木幼稚園現況測量業務委託	
工事場所	岸和田市春木宮川町 地内	
図名	現況平面図	
製作年月日	令和 5年 6月	縮尺 1/200 (A1) 1/400 (A3)
岸和田市建設部公共建築マネジメント課		