




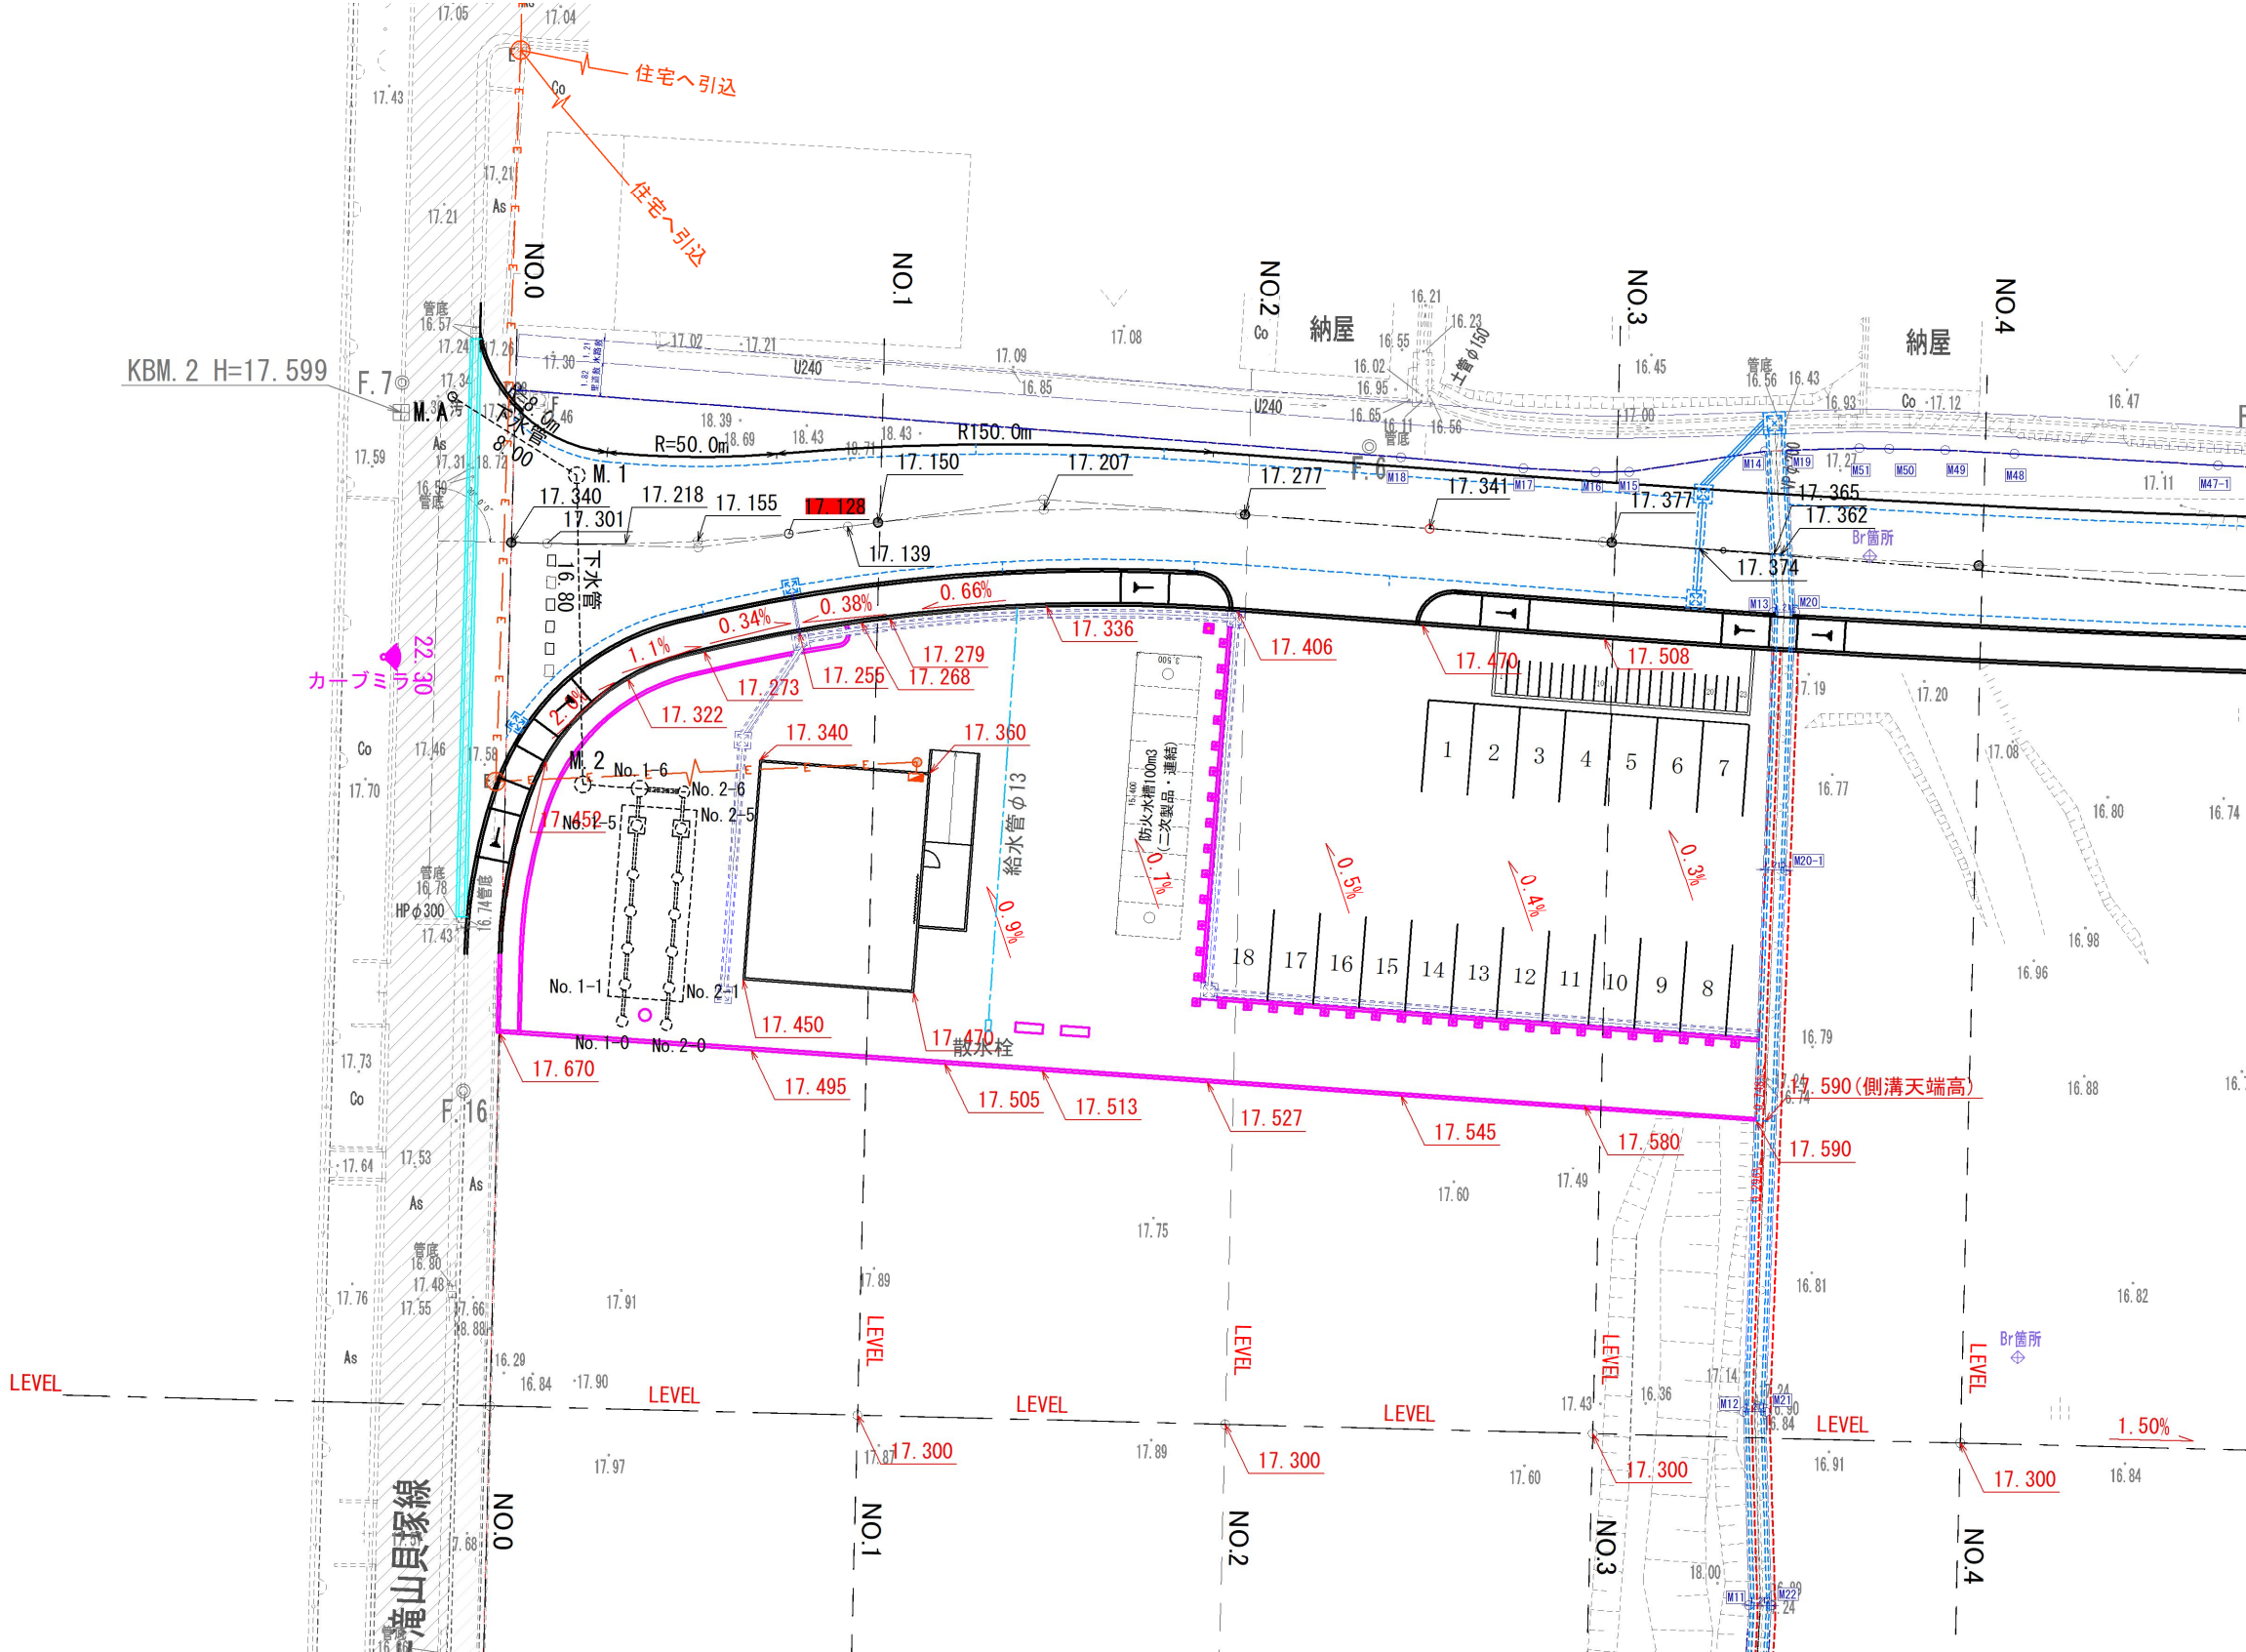


造成計画図（公園整備部分）

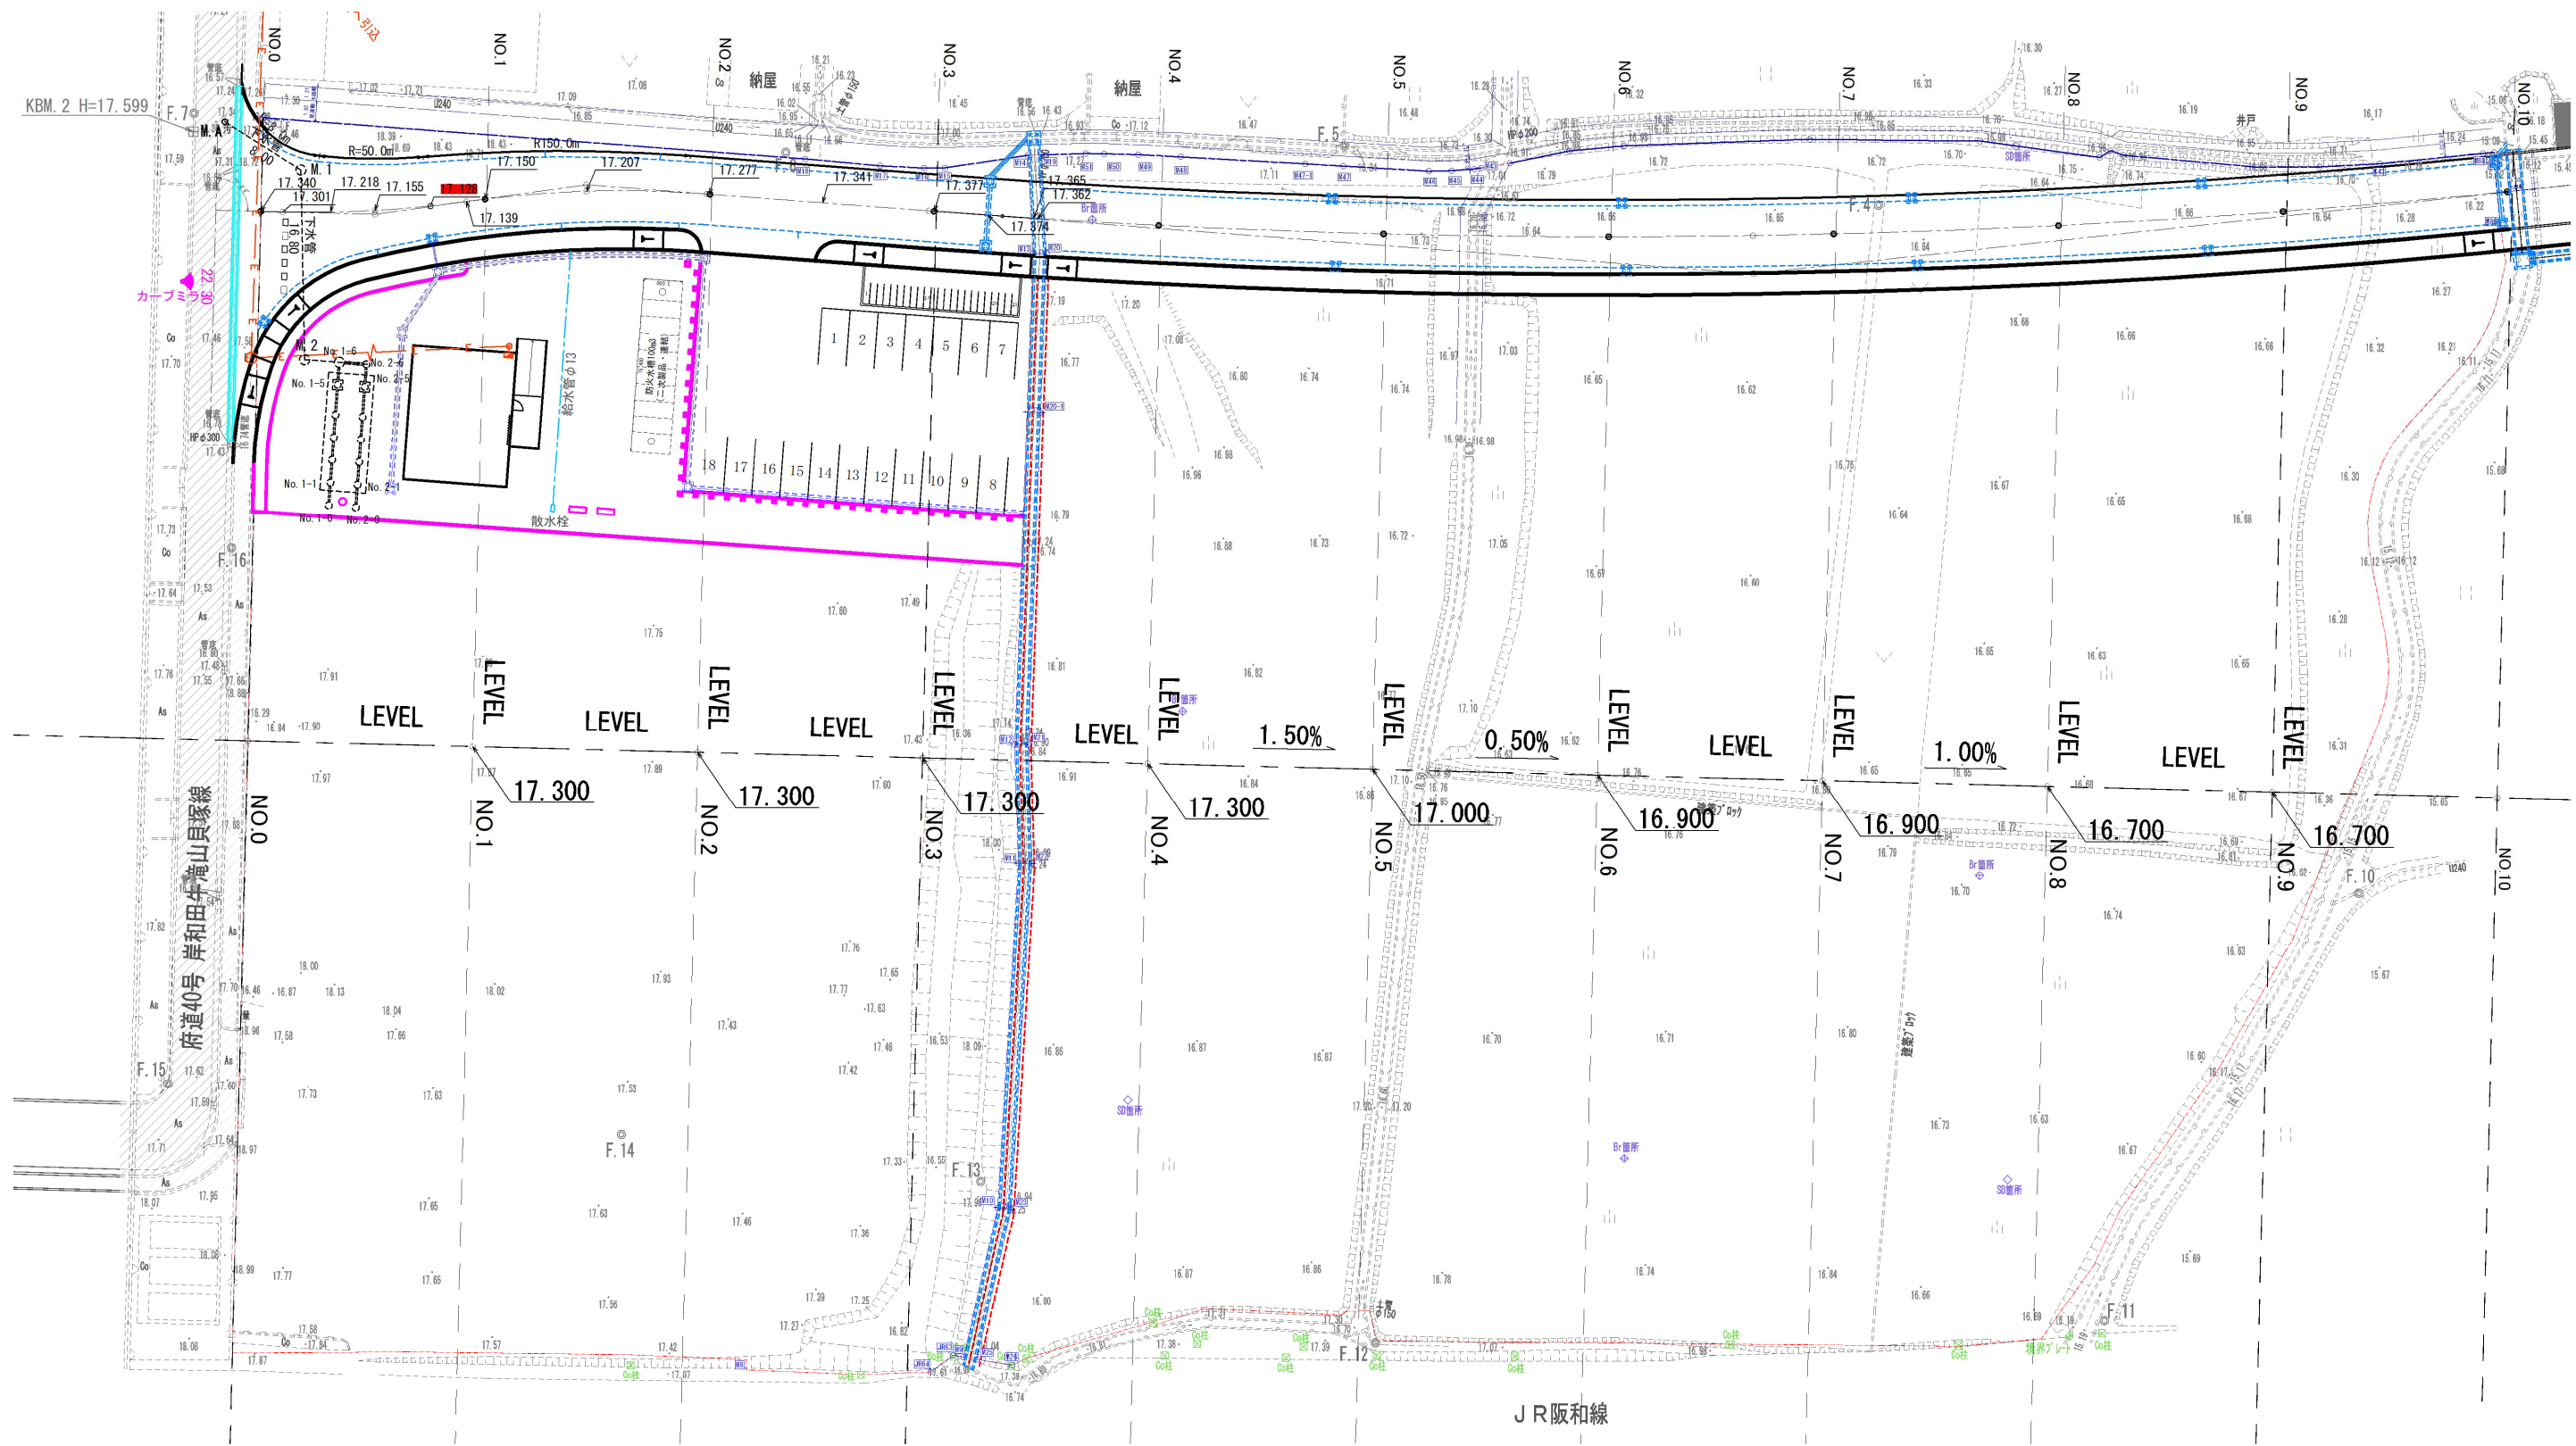


造成計画図（公園全体）

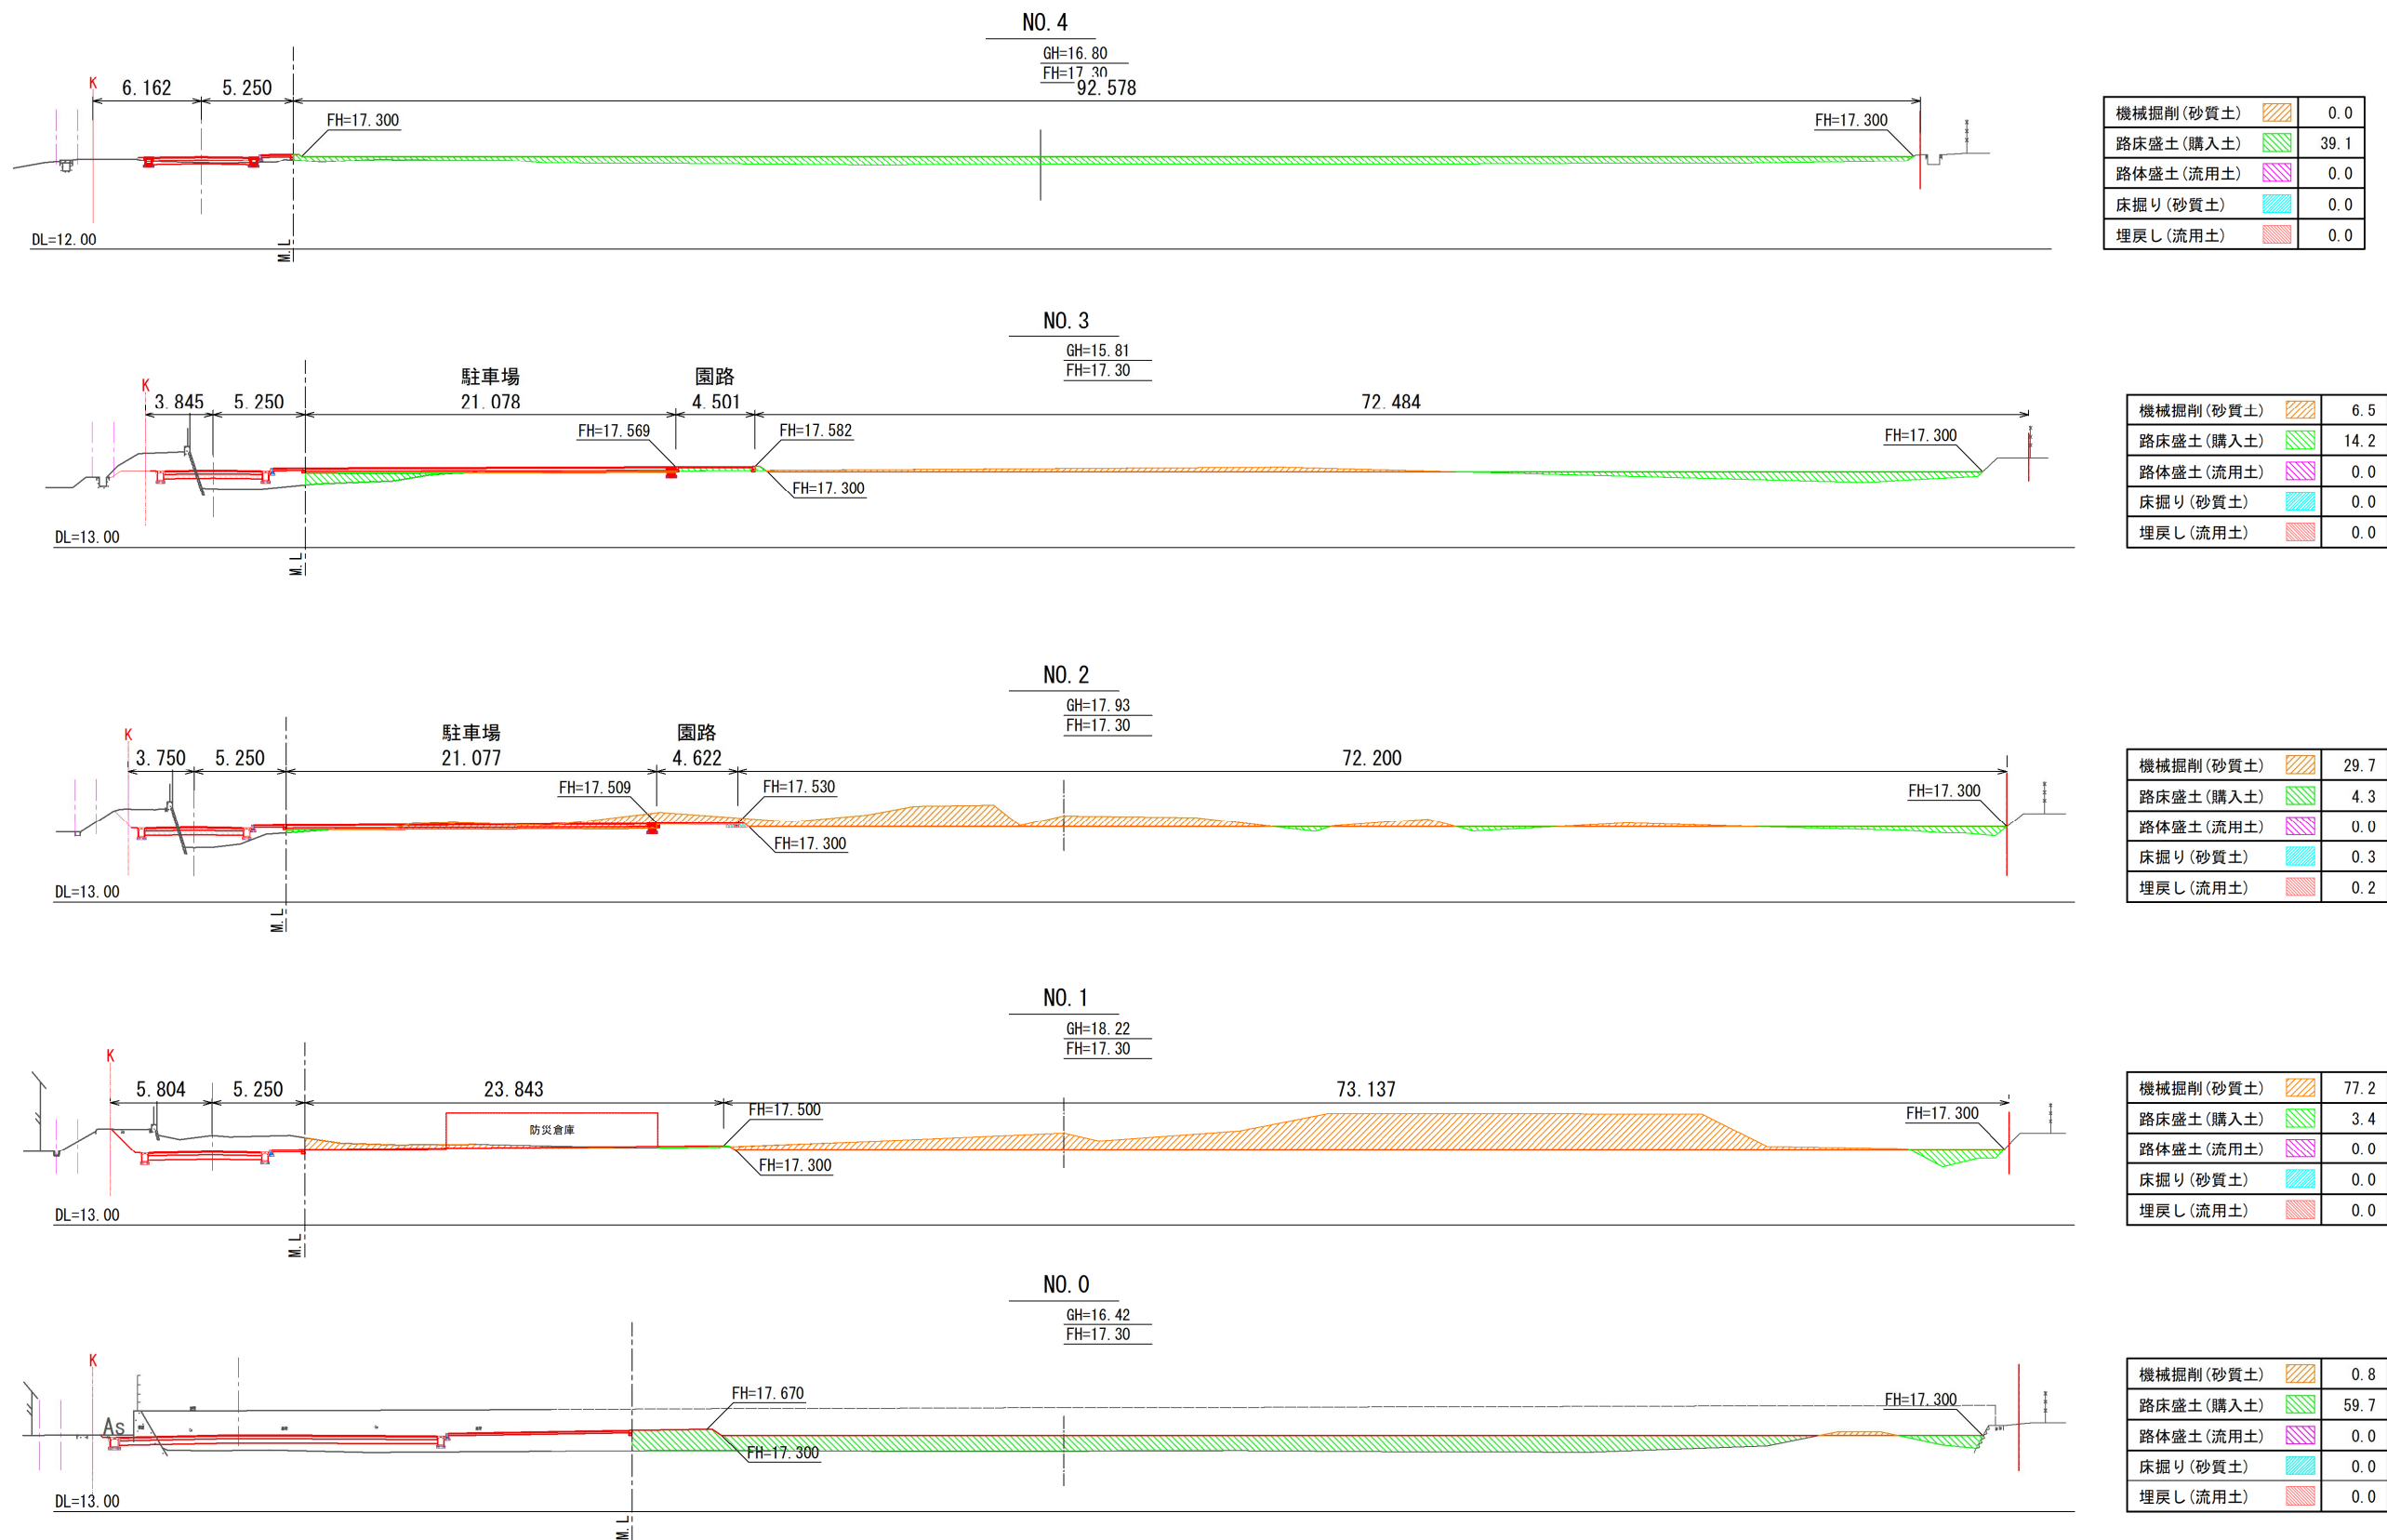


造成横断面図(1)

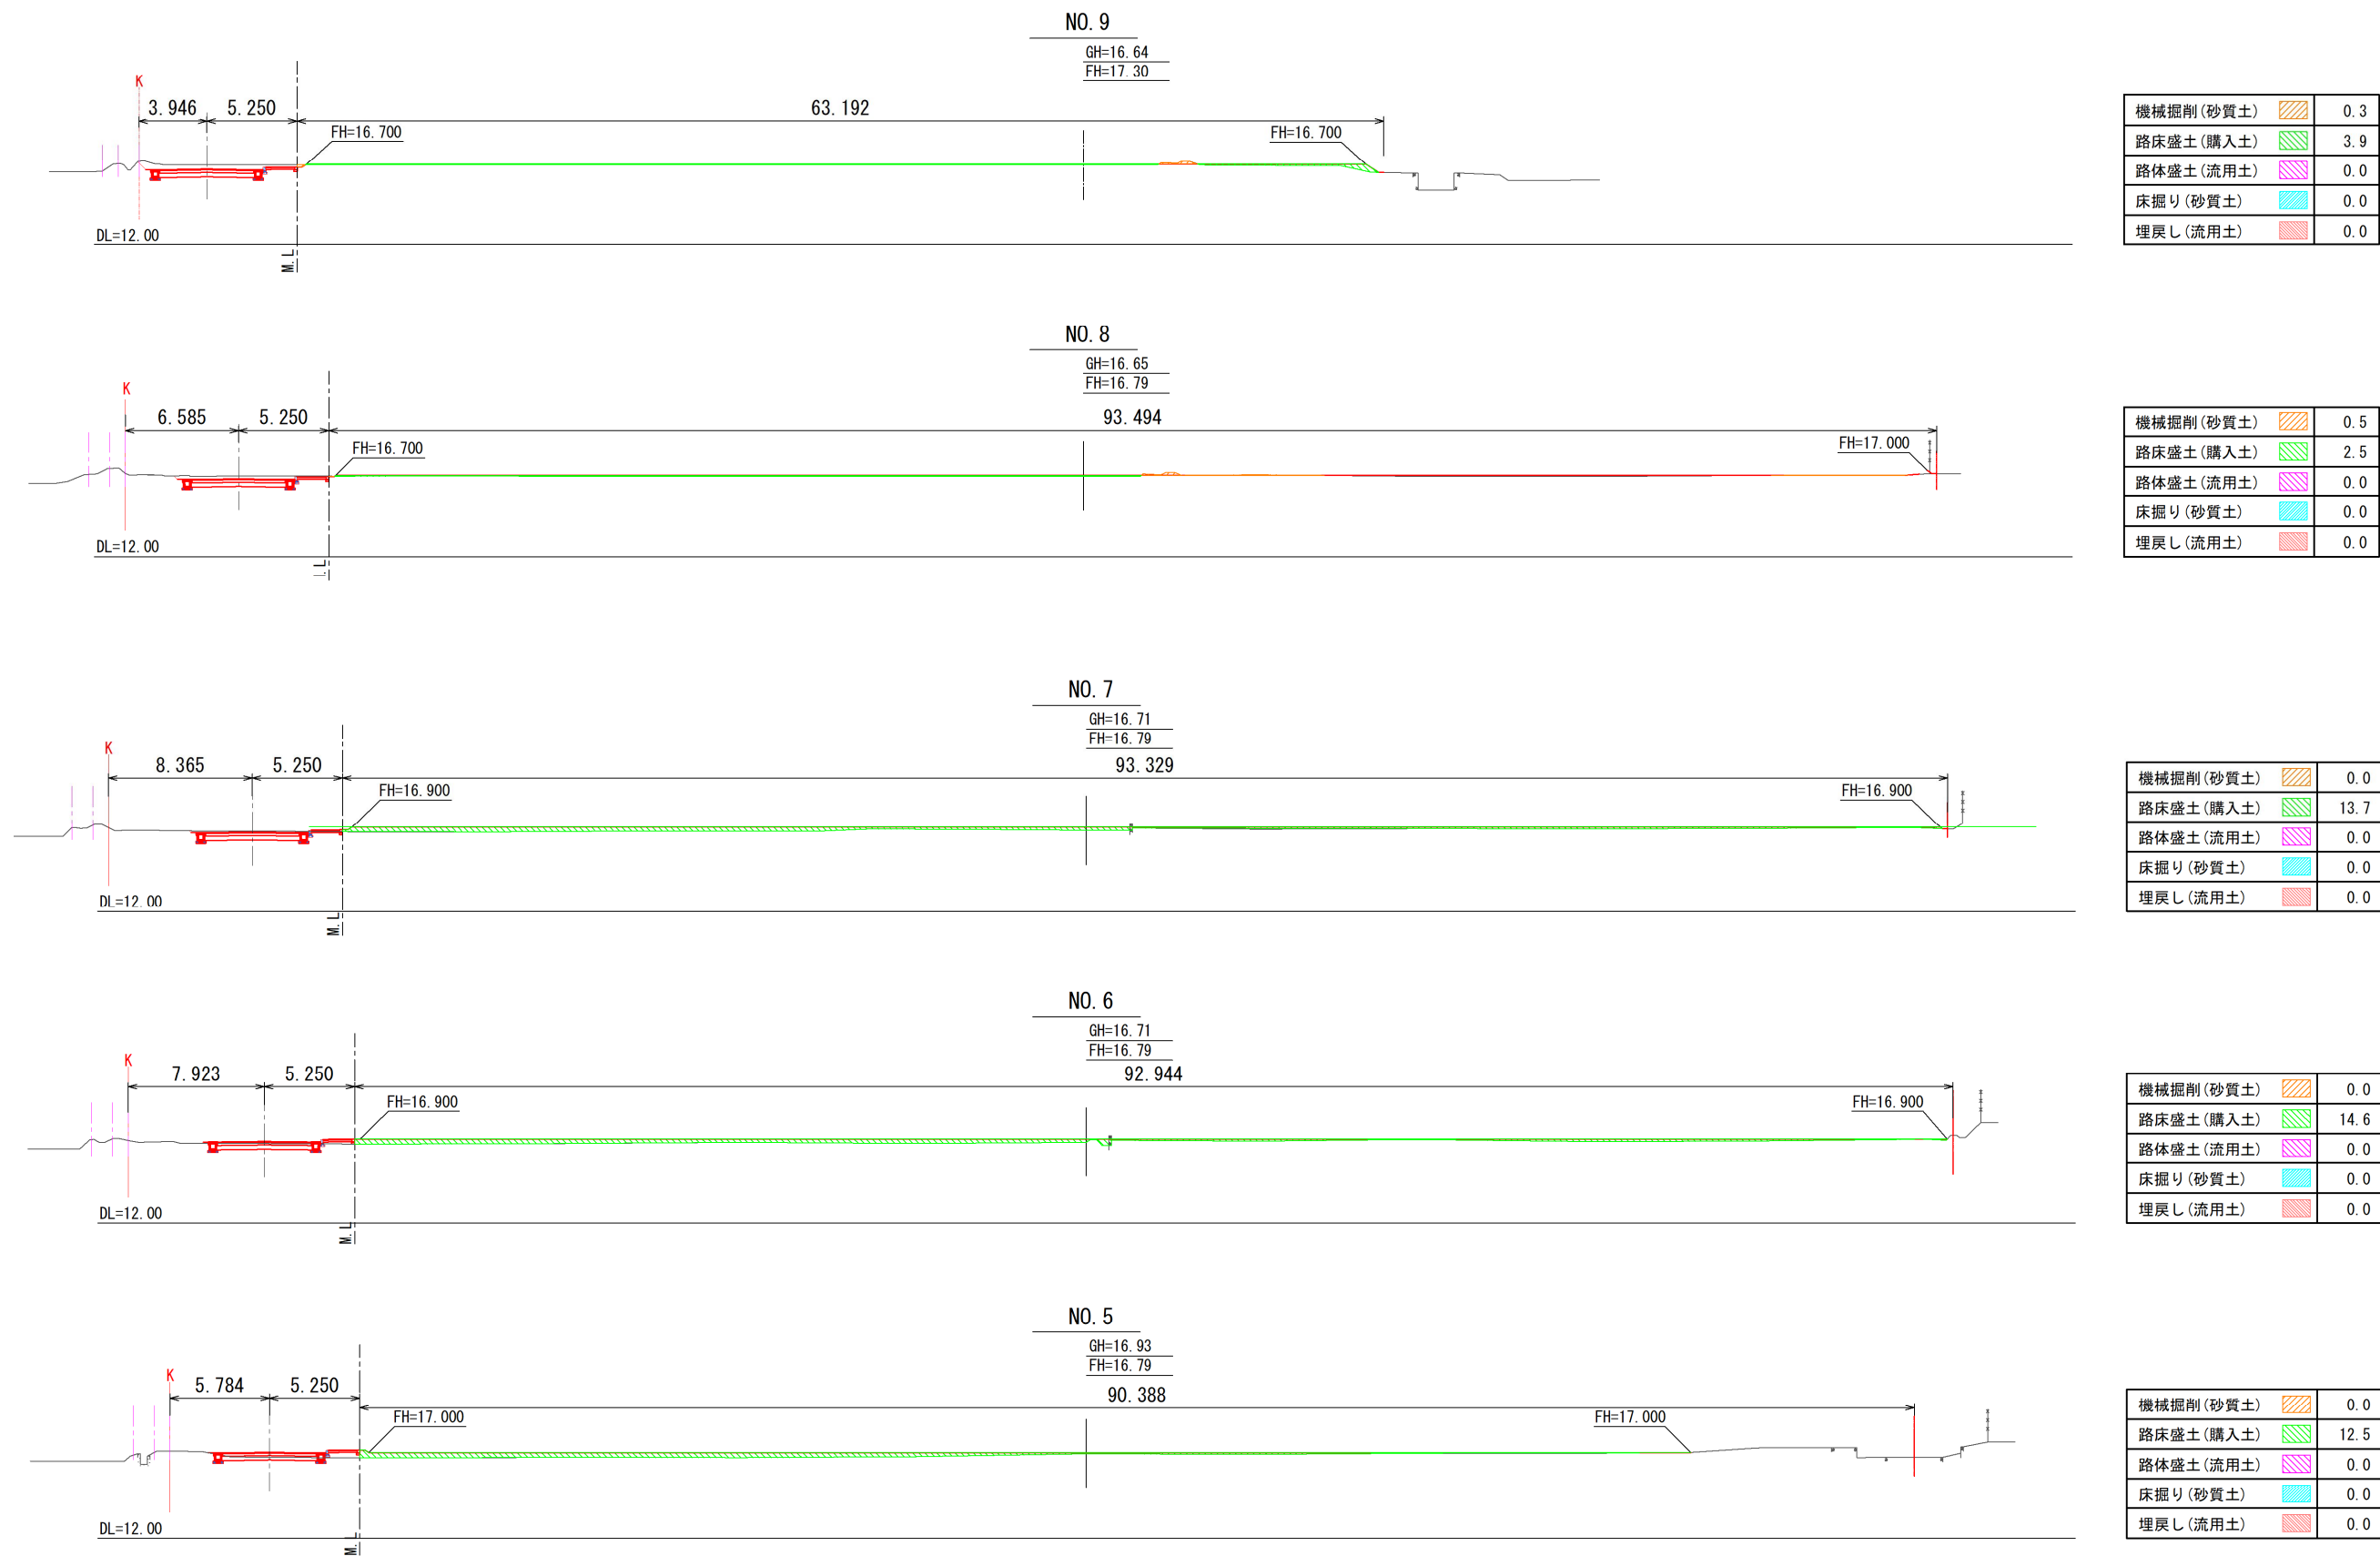


造成横断面図(2)

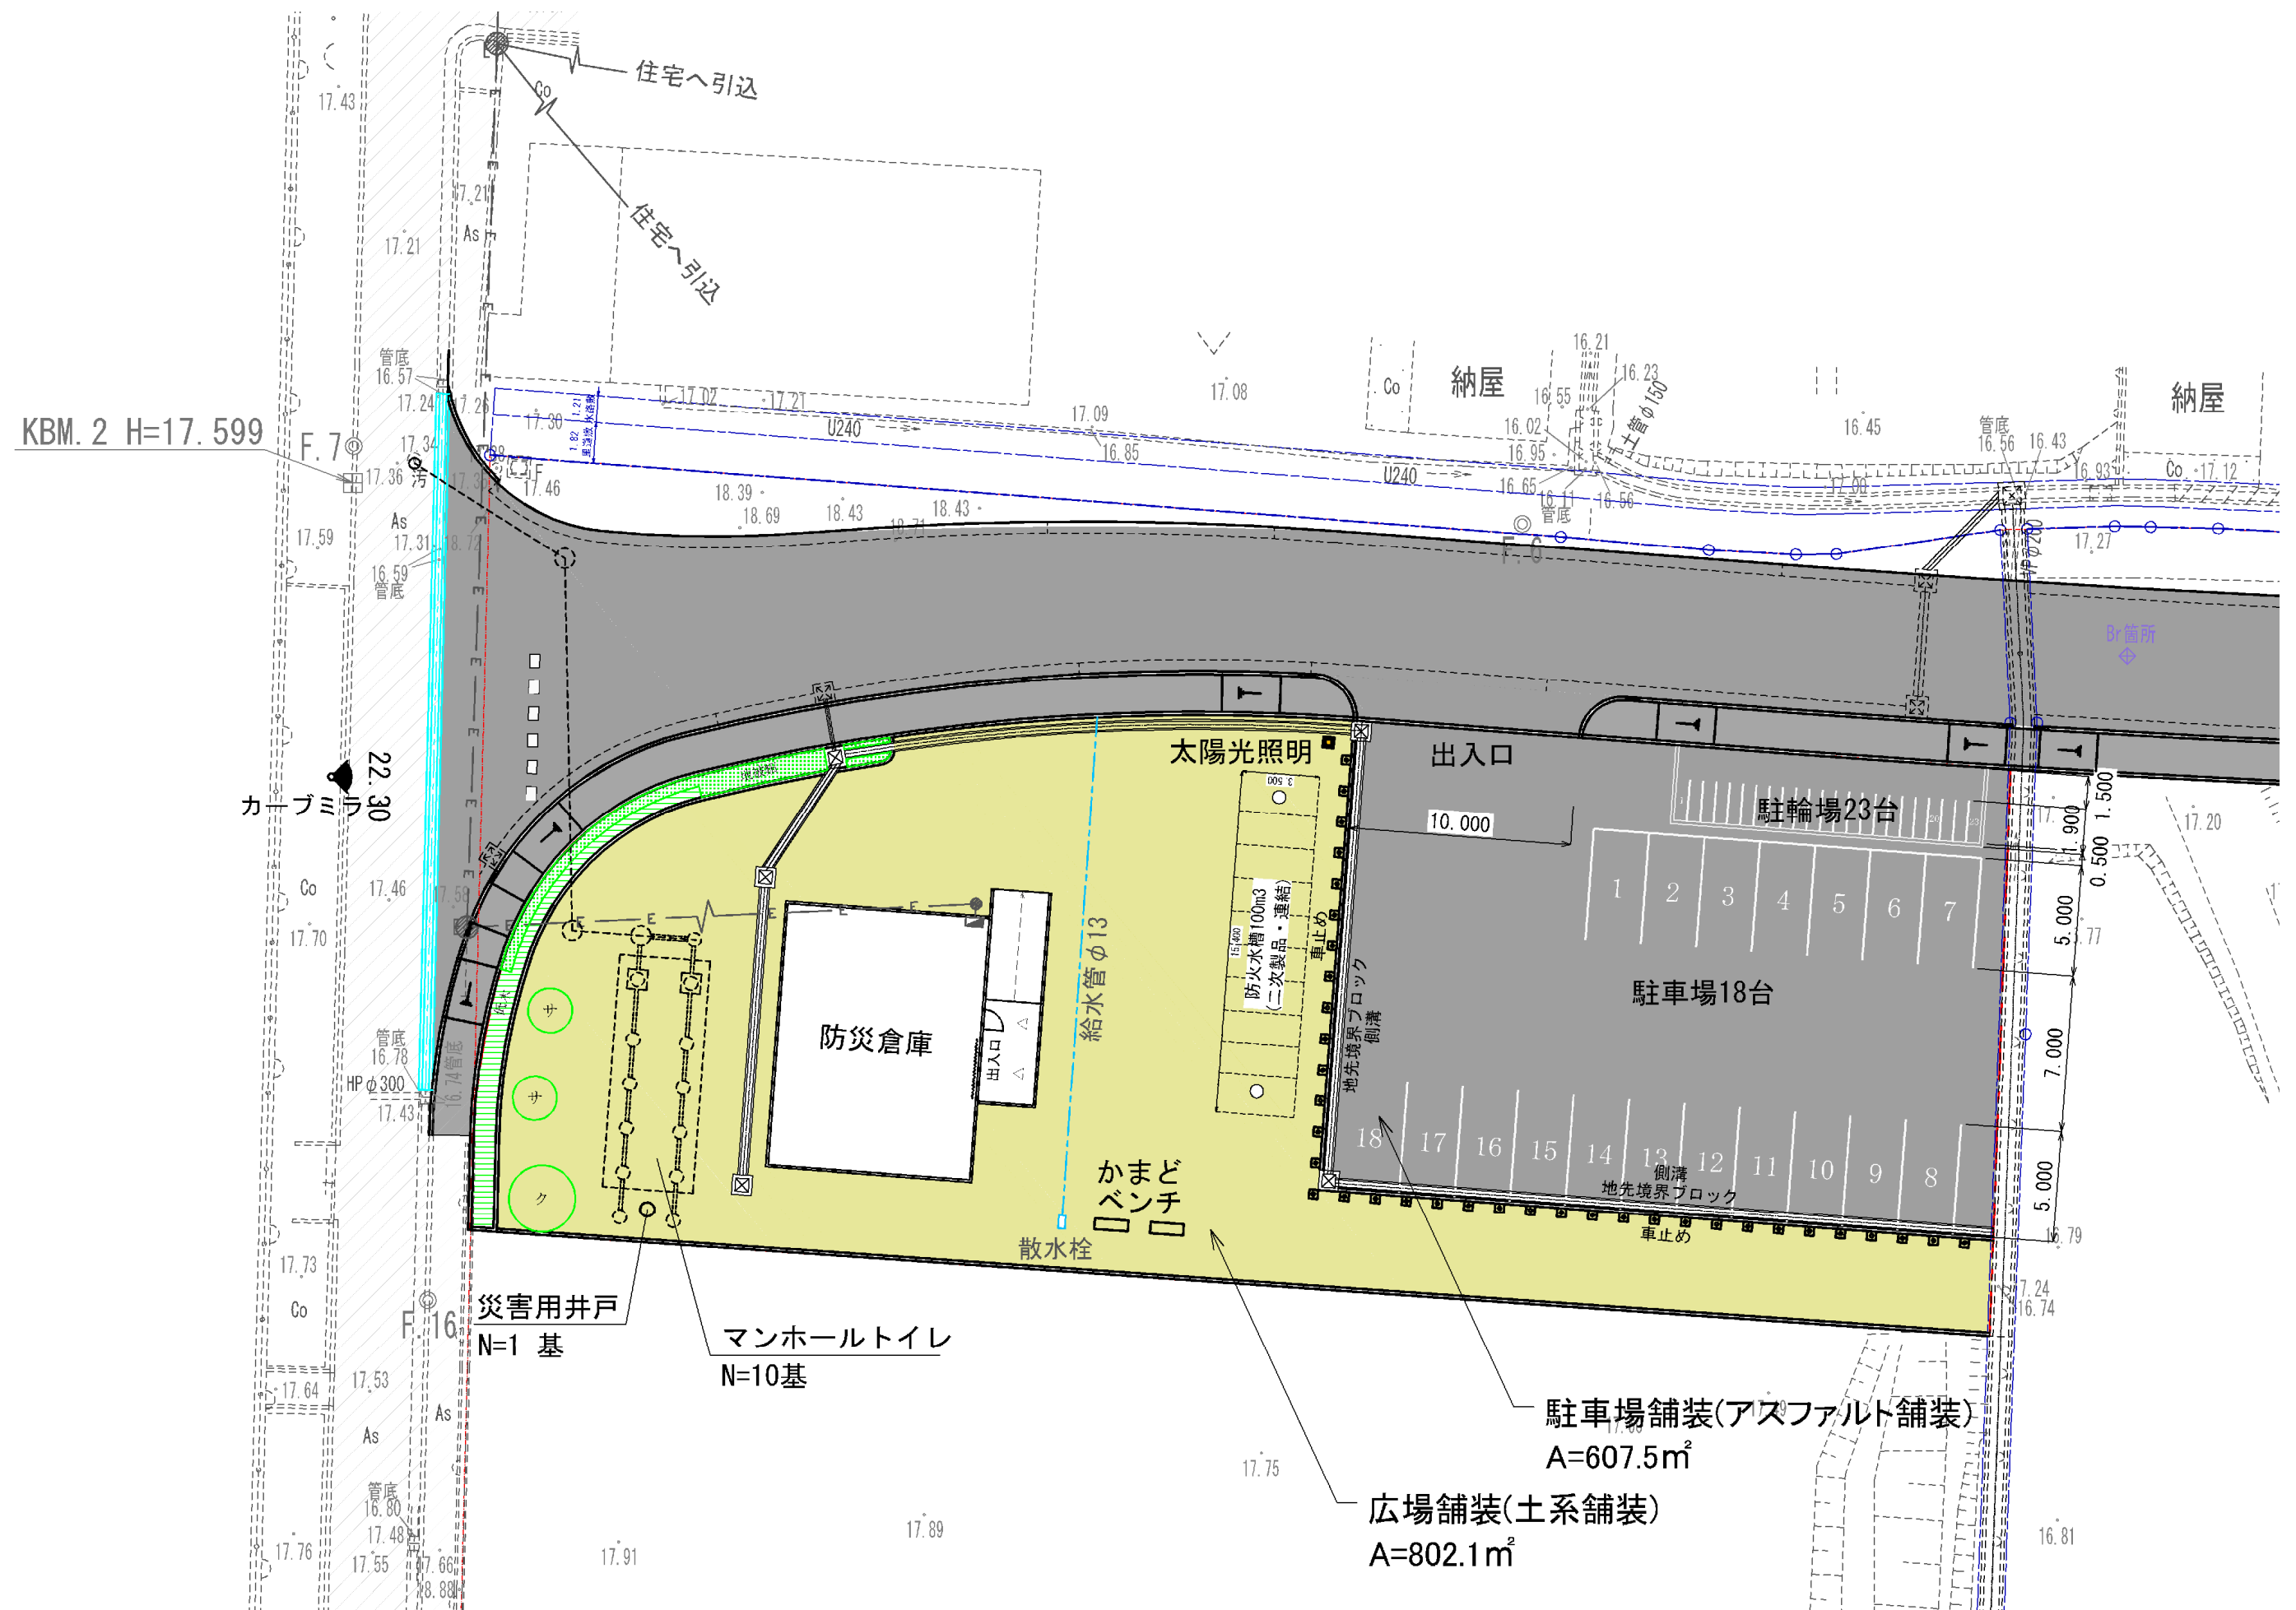

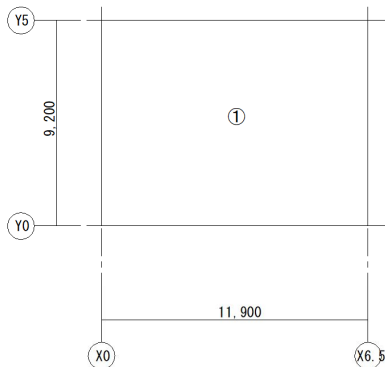

1 階 ① = 109.48 m²
 延床面積 ① = 109.48 m²
 建築面積 ① = 109.48 m²

求積図 S=1:200

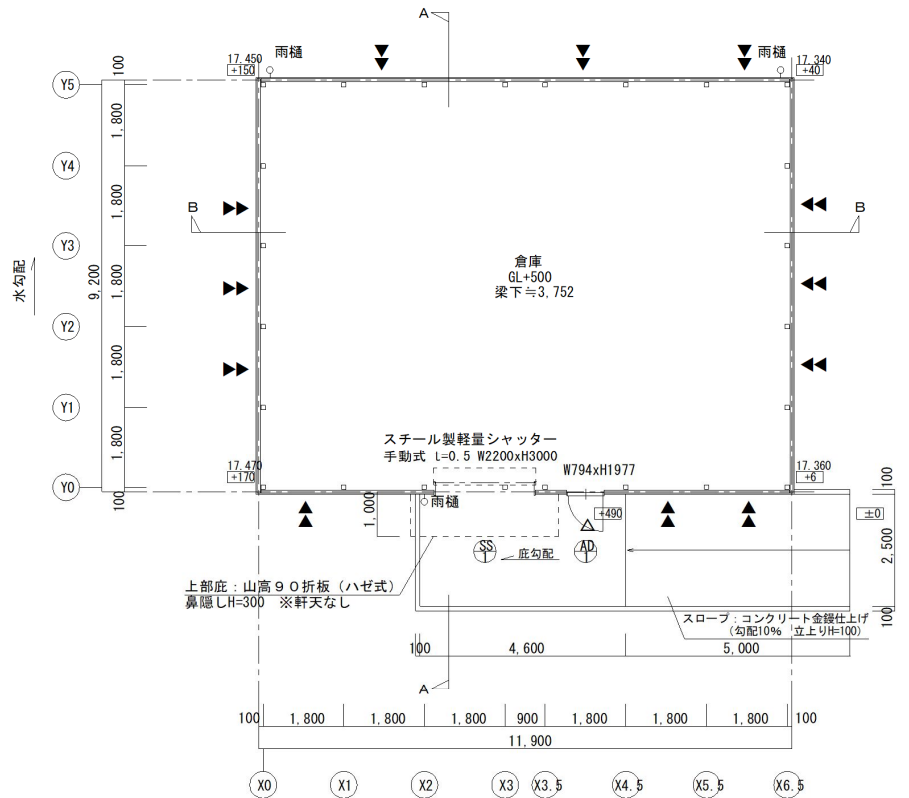


凡例
 ▲ : 壁ブレース (内)
 △ : 出入口
 **** : 設計GLからの高さを示す


平面図 S=1:100

設計GL=KBM-299mm
 KBMは公園計画平面図 KBM2, H=17.599としています。

※ 各寸法は計画案であり、行政指導、構造計算により変わる場合がございます。

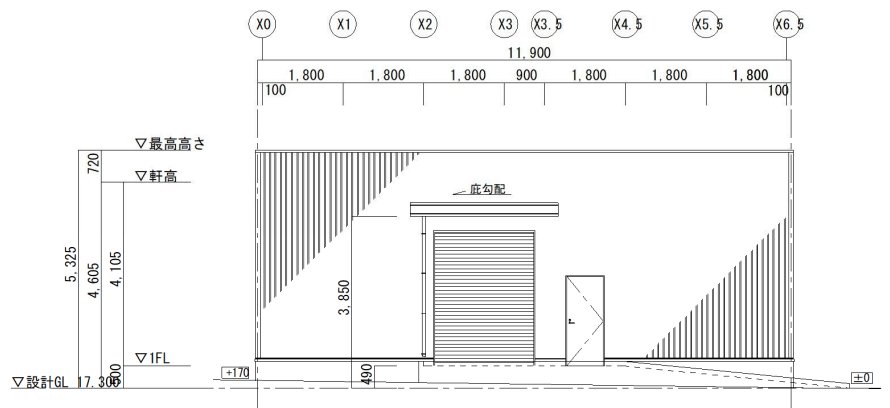


Y0通立面図 S=1:100

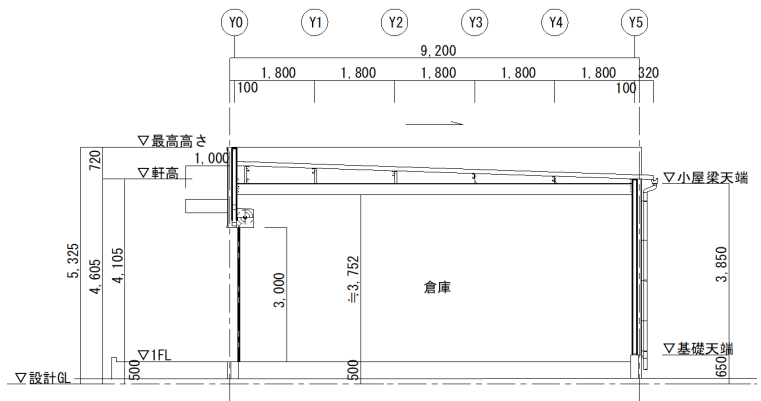

A-A断面図 S=1:100

(5)災害用トイレ (マンホールトイレ)

災害用マンホールトイレの詳細は、下水道設計に示す。

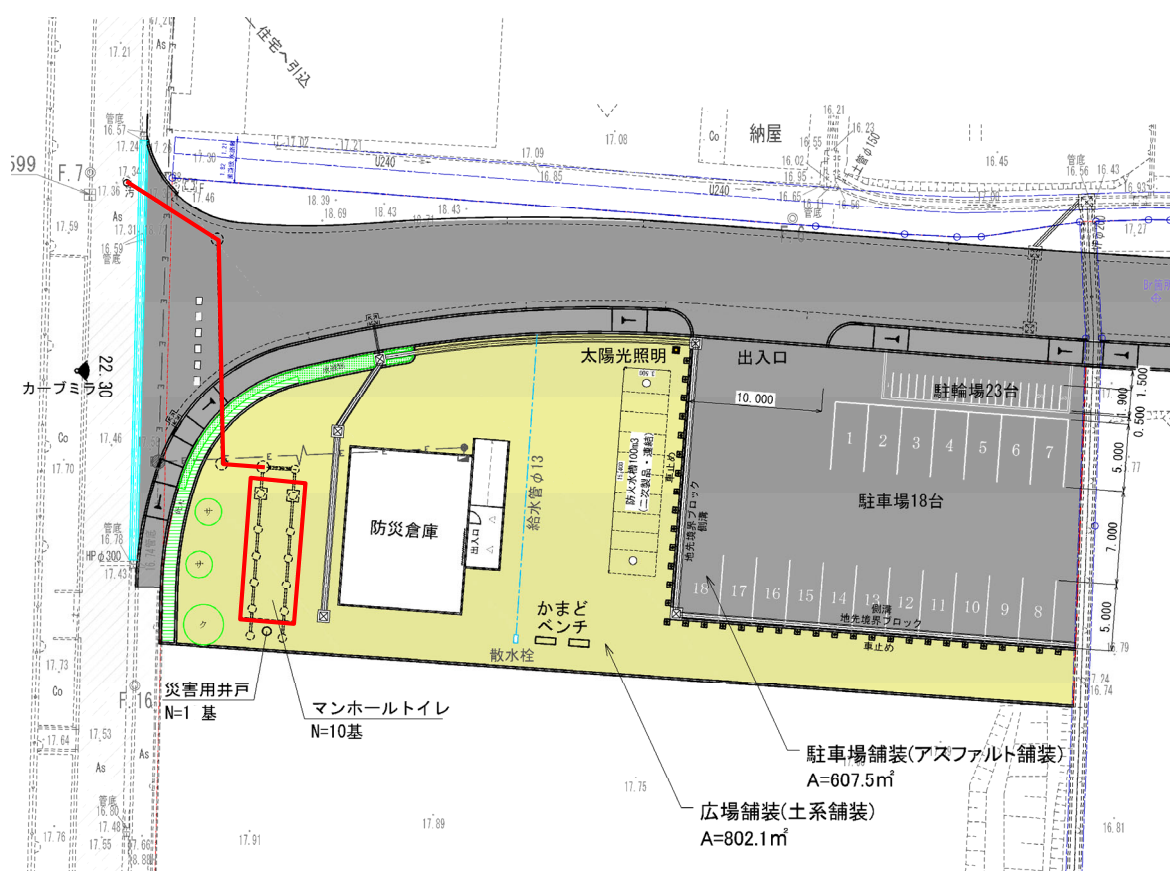

(6) かまどベンチ

平常時の休憩、災害時の炊事を想定し、かまどベンチを配置する。

次頁の比較表より、以下の仕様とする。

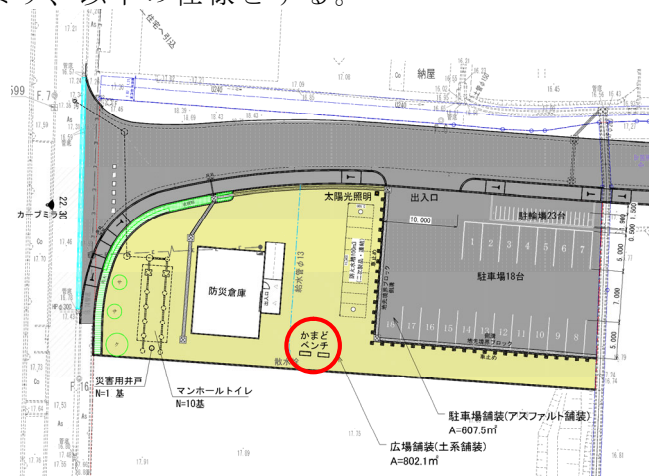


表 かまどベンチ仕様

箇所	仕様
座板	合成木材
側板	擬石コンクリート（研磨仕上げ）
鍋受け台	铸铁

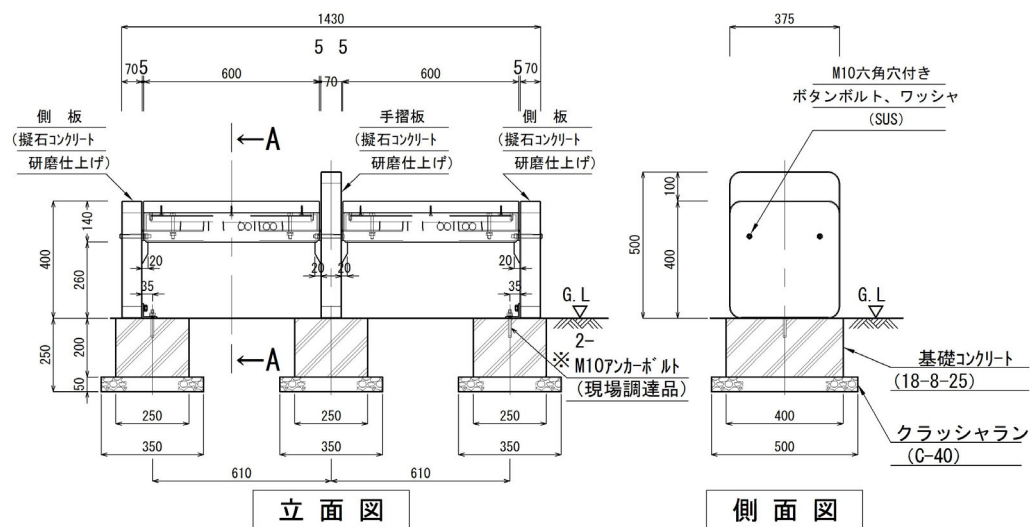


図 かまどベンチ（併用時）


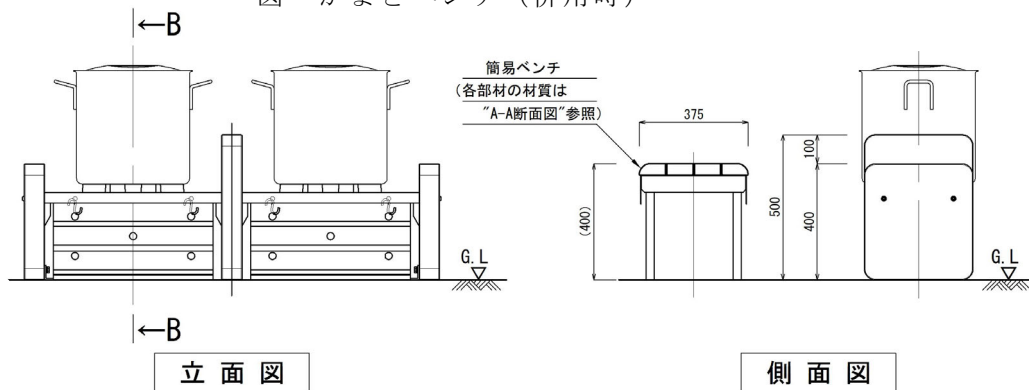


図 かまどベンチ（かまど使用時）

(7) 防災井戸（飲料用）


防災井戸の詳細は、上水道設計に示す。

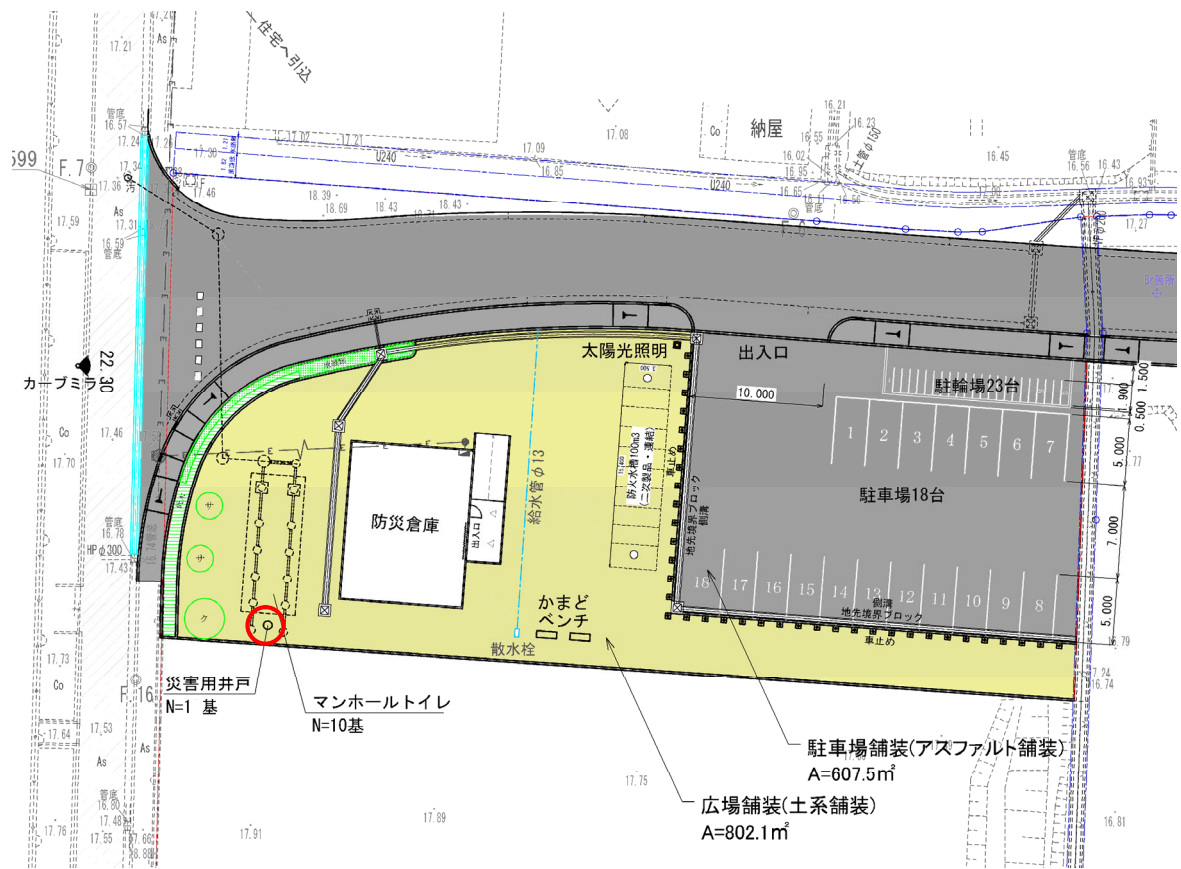

(8)非常用照明（太陽光照明）

平常時の休憩、災害時の使用を想定し、太陽光照明を配置する。


災害時のスマートフォン、携帯電話等の充電の需要があると想定されるため、コンセントを付属する製品とする。

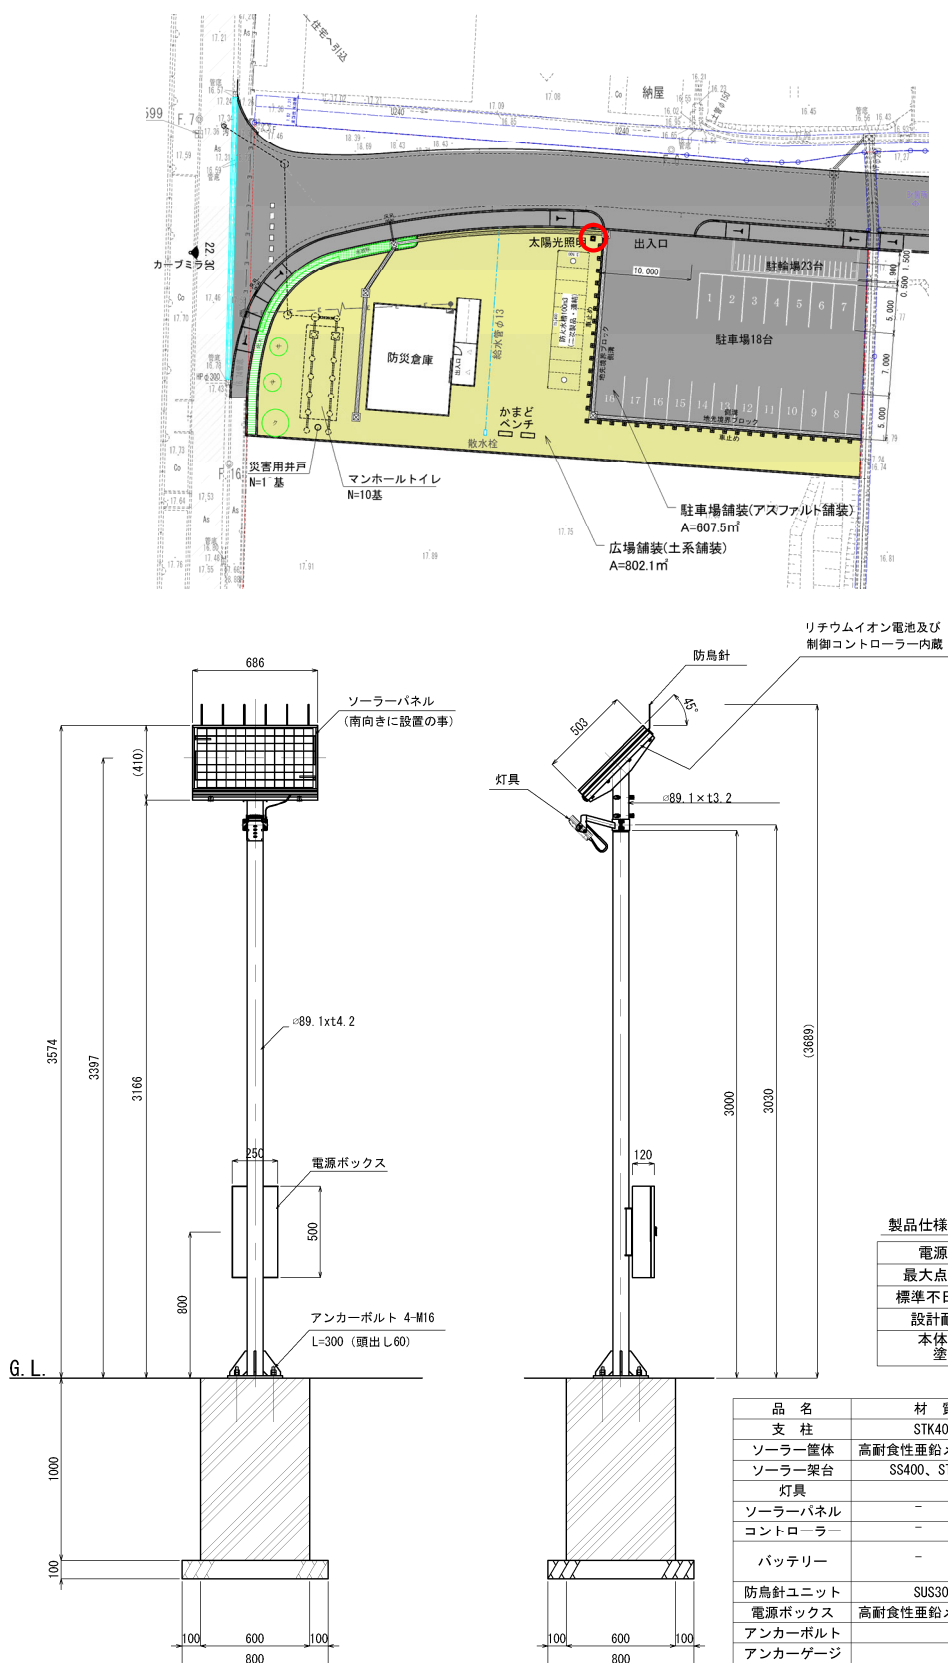

(9) 車止め（取外し式）

駐車場と広場との境界部には、平常時の車両の進入防止のため、取外し式の車止めを配置する。


配置間隔は、車両の進入を防ぎつつ、車いすの通行が可能な幅として 1.4m とする。

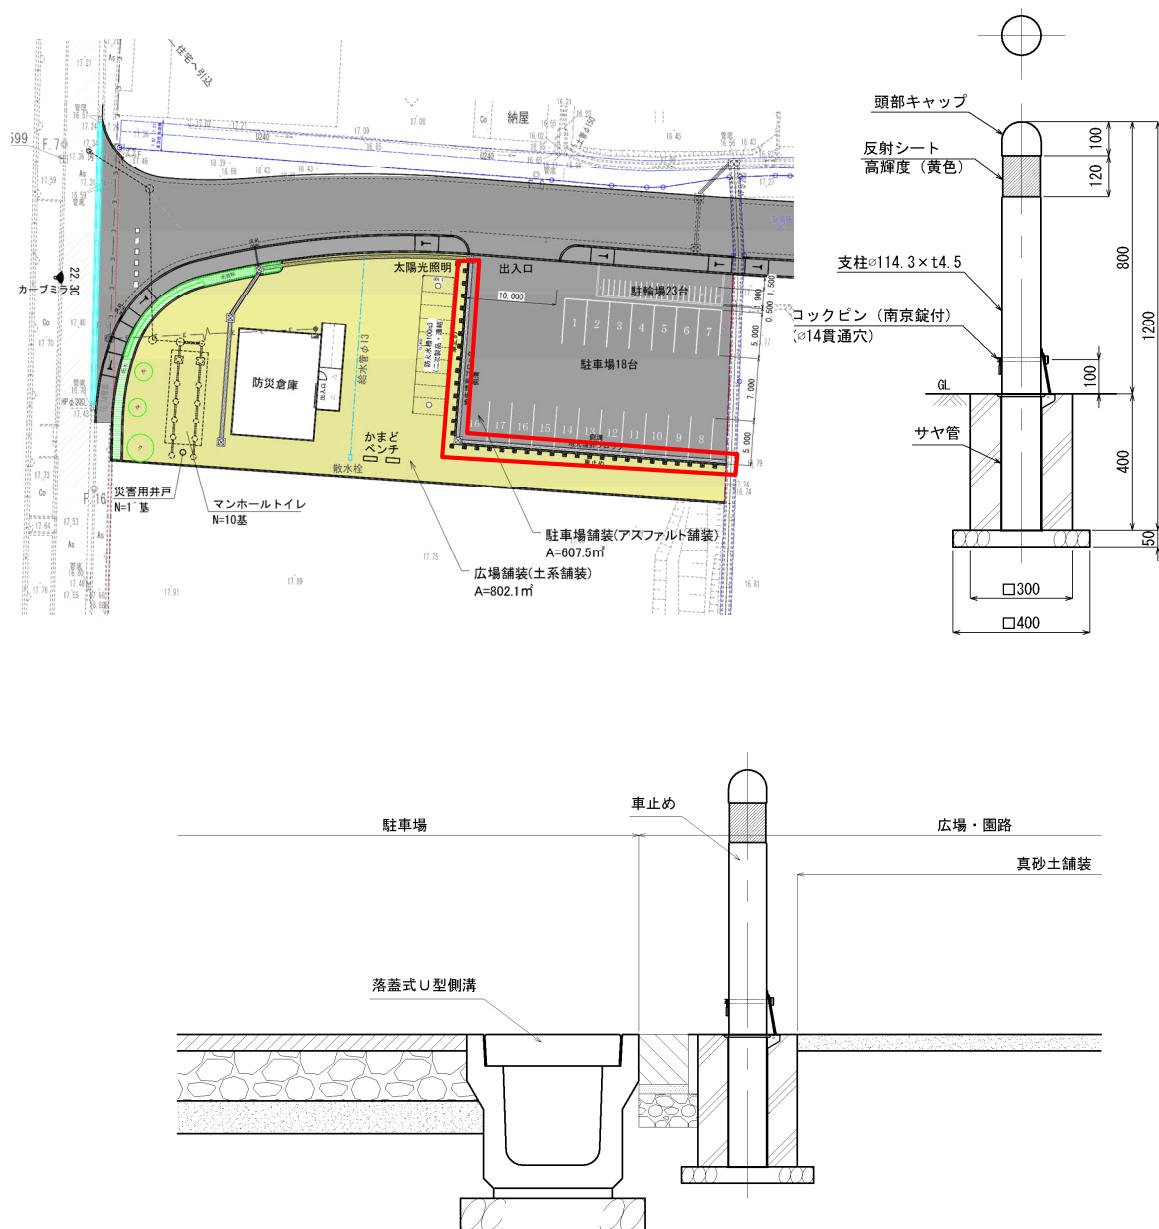



(10) 防火水槽

消防署との協議により、以下の仕様とする。

- 容量：100m3
- 吸管投入孔数：2 か所
- 配置：消防車両等が近づきやすい位置

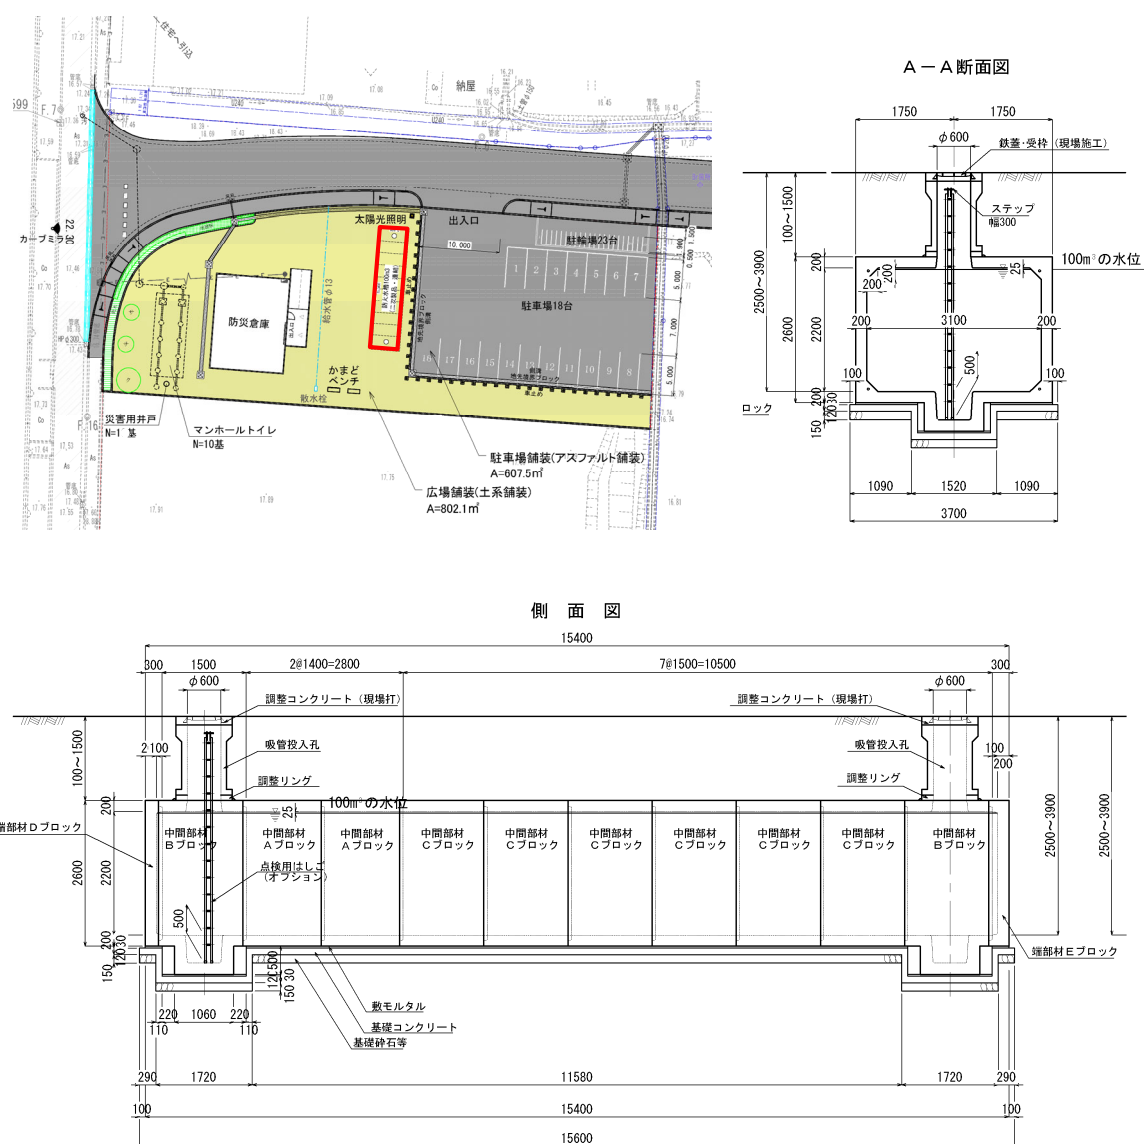



植栽平面図 S=1:500 (A3)

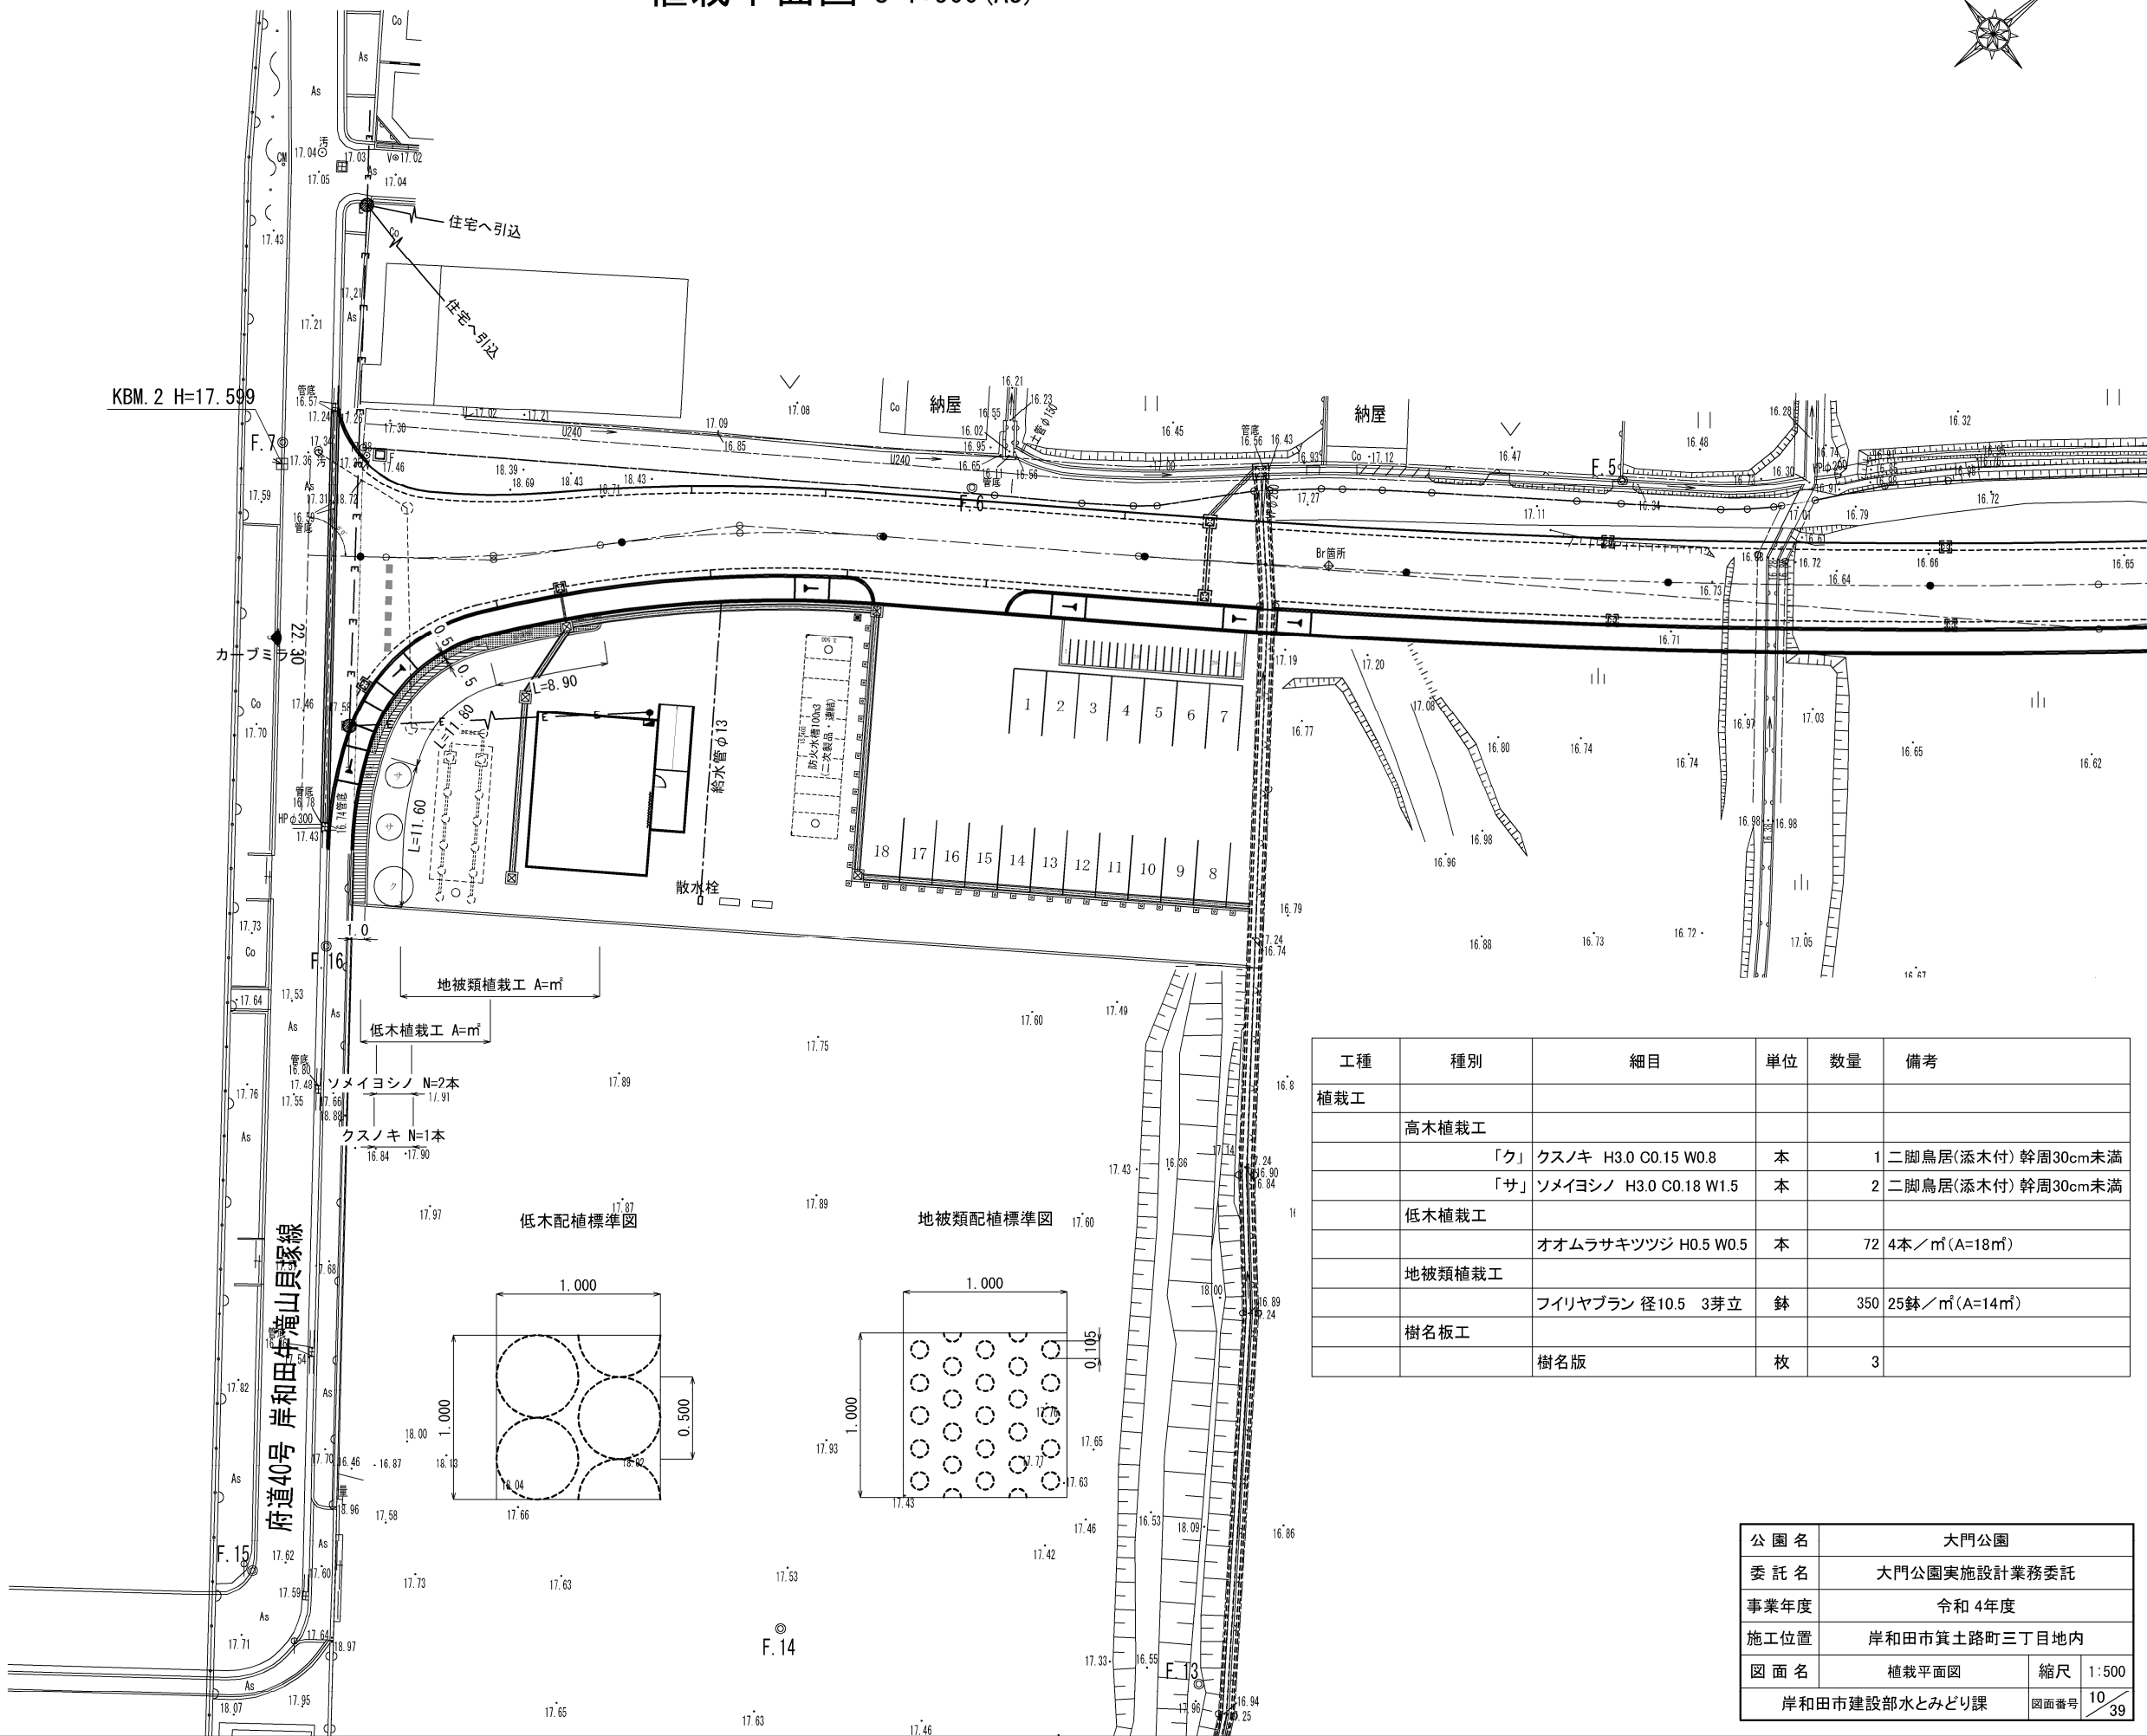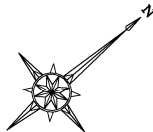

工種	種別	細目	単位	数量	備考
植栽工	高木植栽工				
		「ク」クスノキ H3.0 C0.15 W0.8	本	1	二脚鳥居(添木付) 幹周30cm未満
		「サ」ソメイヨシノ H3.0 C0.18 W1.5	本	2	二脚鳥居(添木付) 幹周30cm未満
	低木植栽工	オオムラサキツツジ H0.5 W0.5	本	72	4本/㎡(A=18㎡)
	地被類植栽工	フィリヤブラン 径10.5 3芽立	鉢	350	25鉢/㎡(A=14㎡)
	樹名板工	樹名版	枚	3	

公園名	大門公園		
委託名	大門公園実施設計業務委託		
事業年度	令和4年度		
施工位置	岸和田市箕土路町三丁目地内		
図面名	植栽平面図	縮尺	1:500
岸和田市建設部水とみどり課		図面番号	10/39

電気設備平面図 S=1:500 (A3)

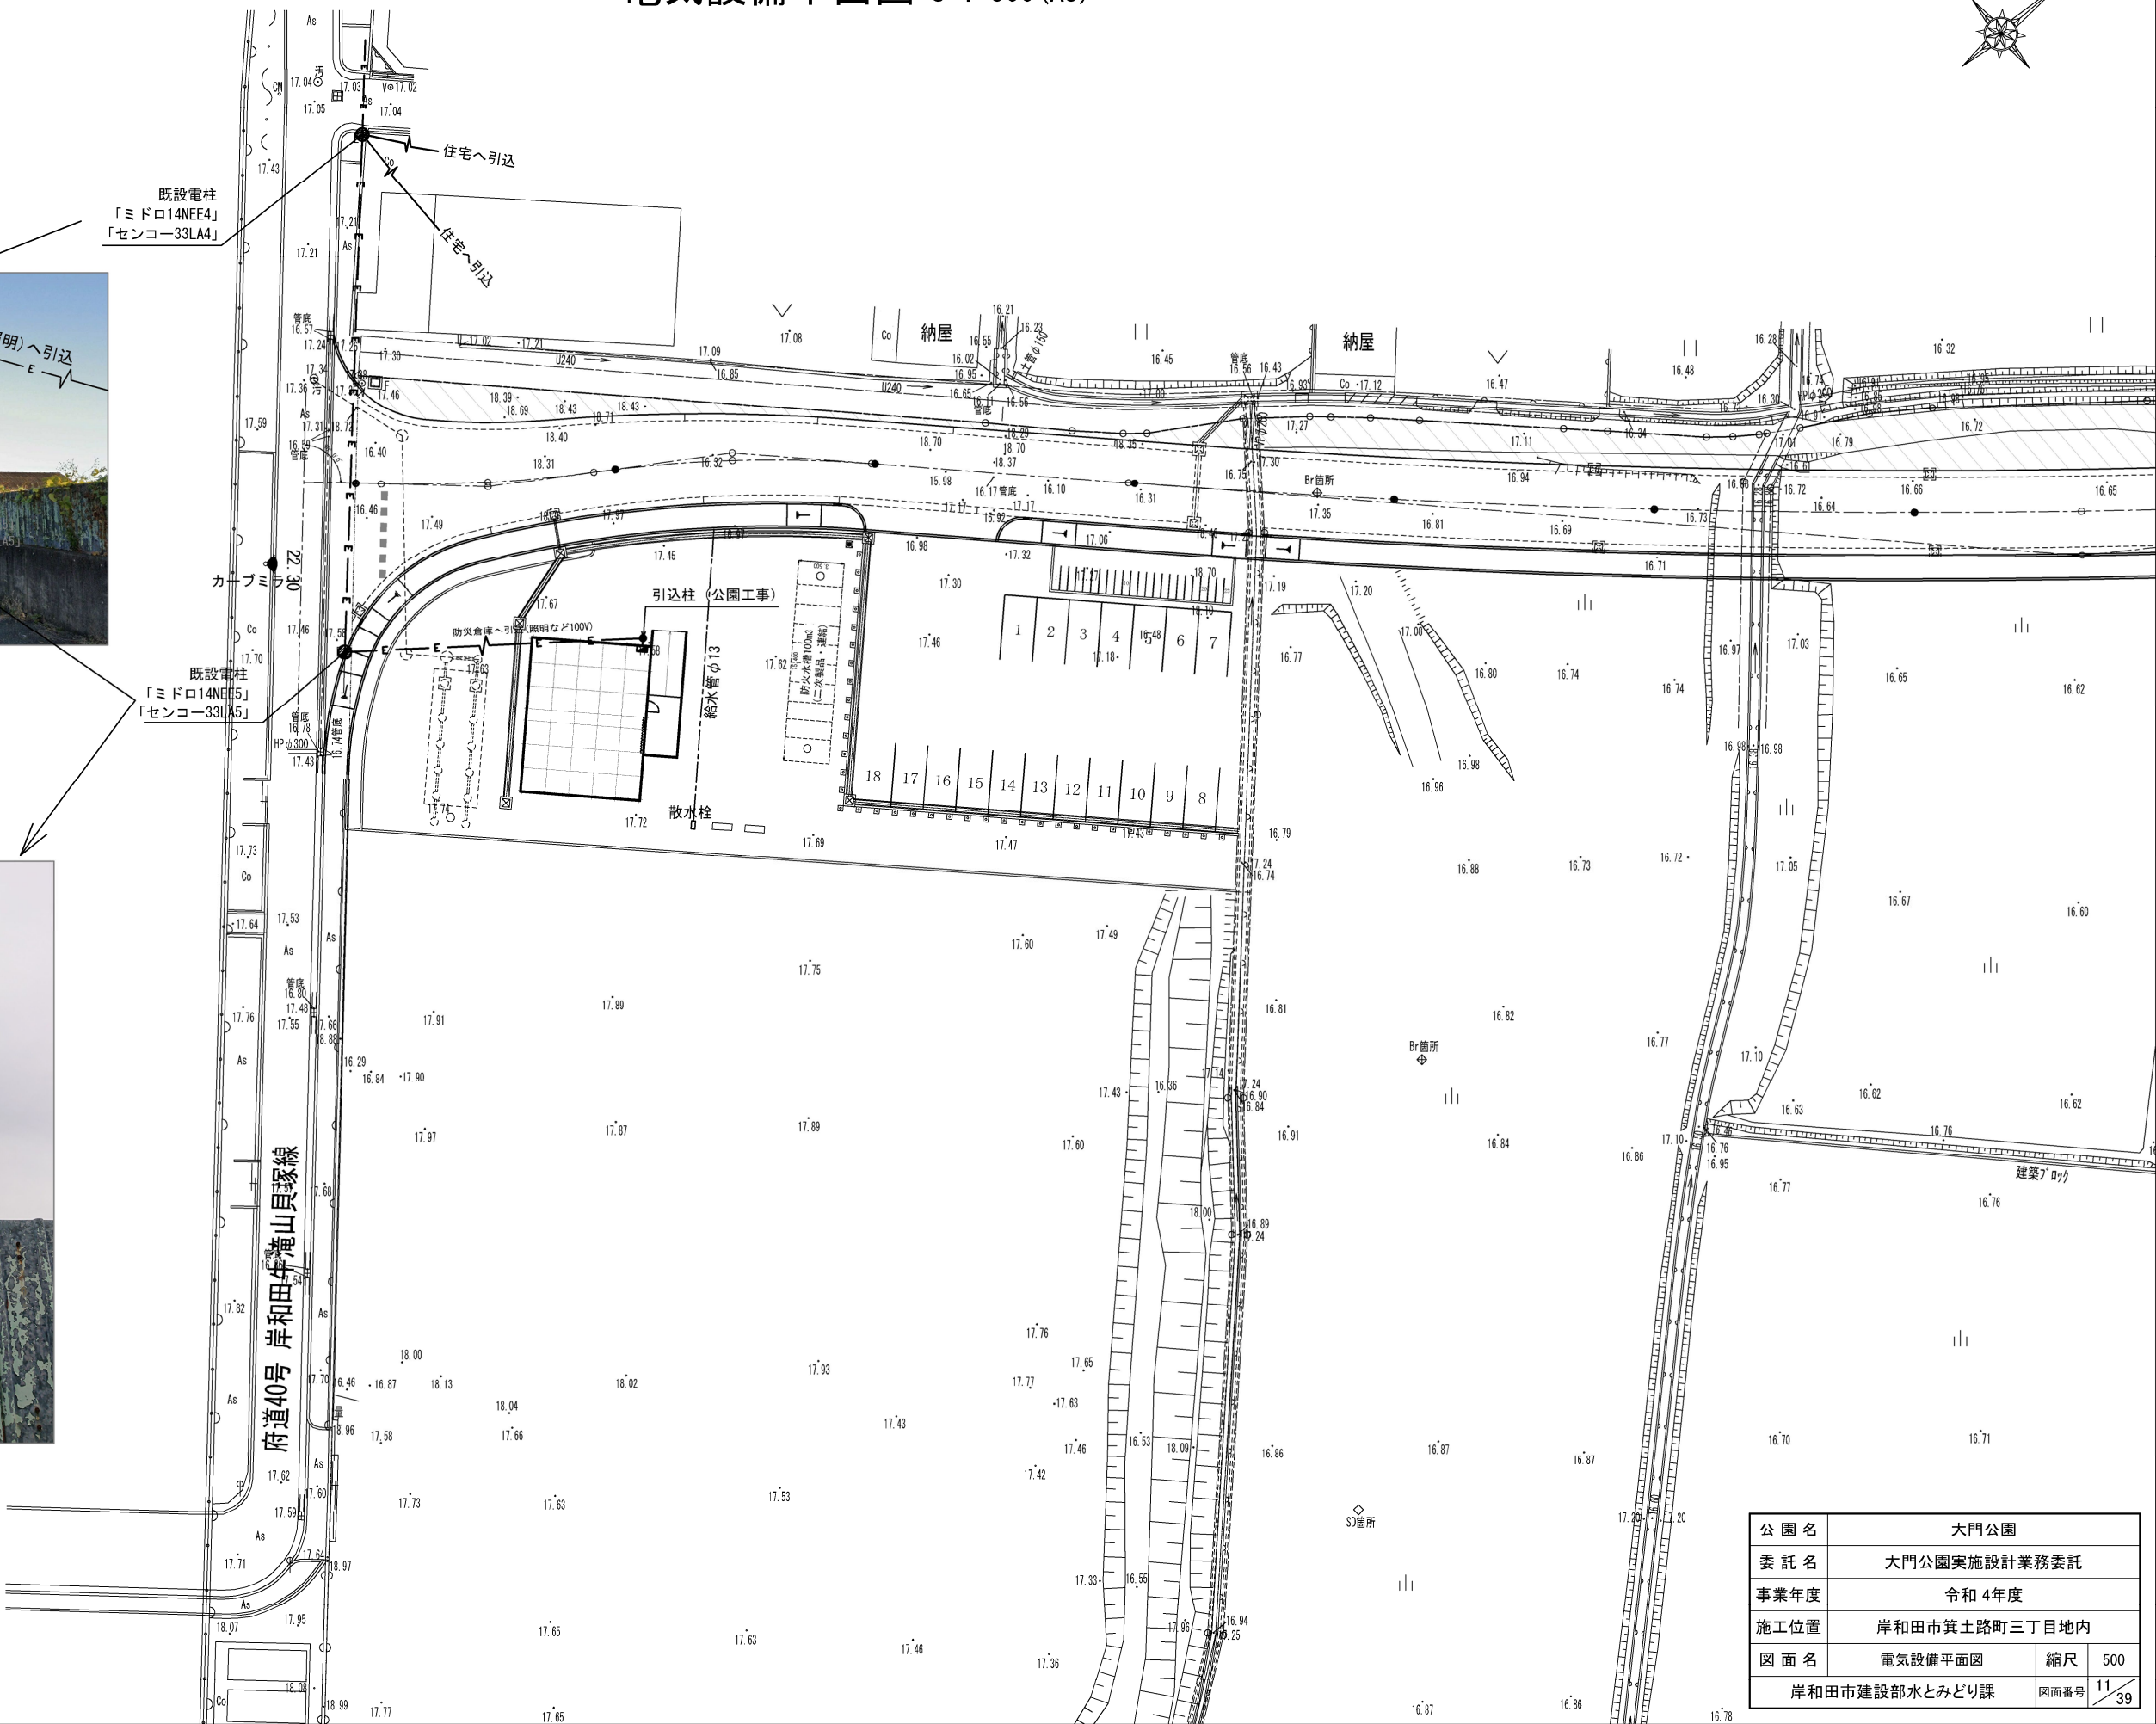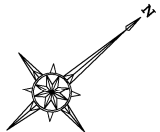

公園名	大門公園		
委託名	大門公園実施設計業務委託		
事業年度	令和4年度		
施工位置	岸和田市箕土路町三丁目地内		
図面名	電気設備平面図	縮尺	500
岸和田市建設部水とみどり課		図面番号	11/39