




1001 千亀利公園

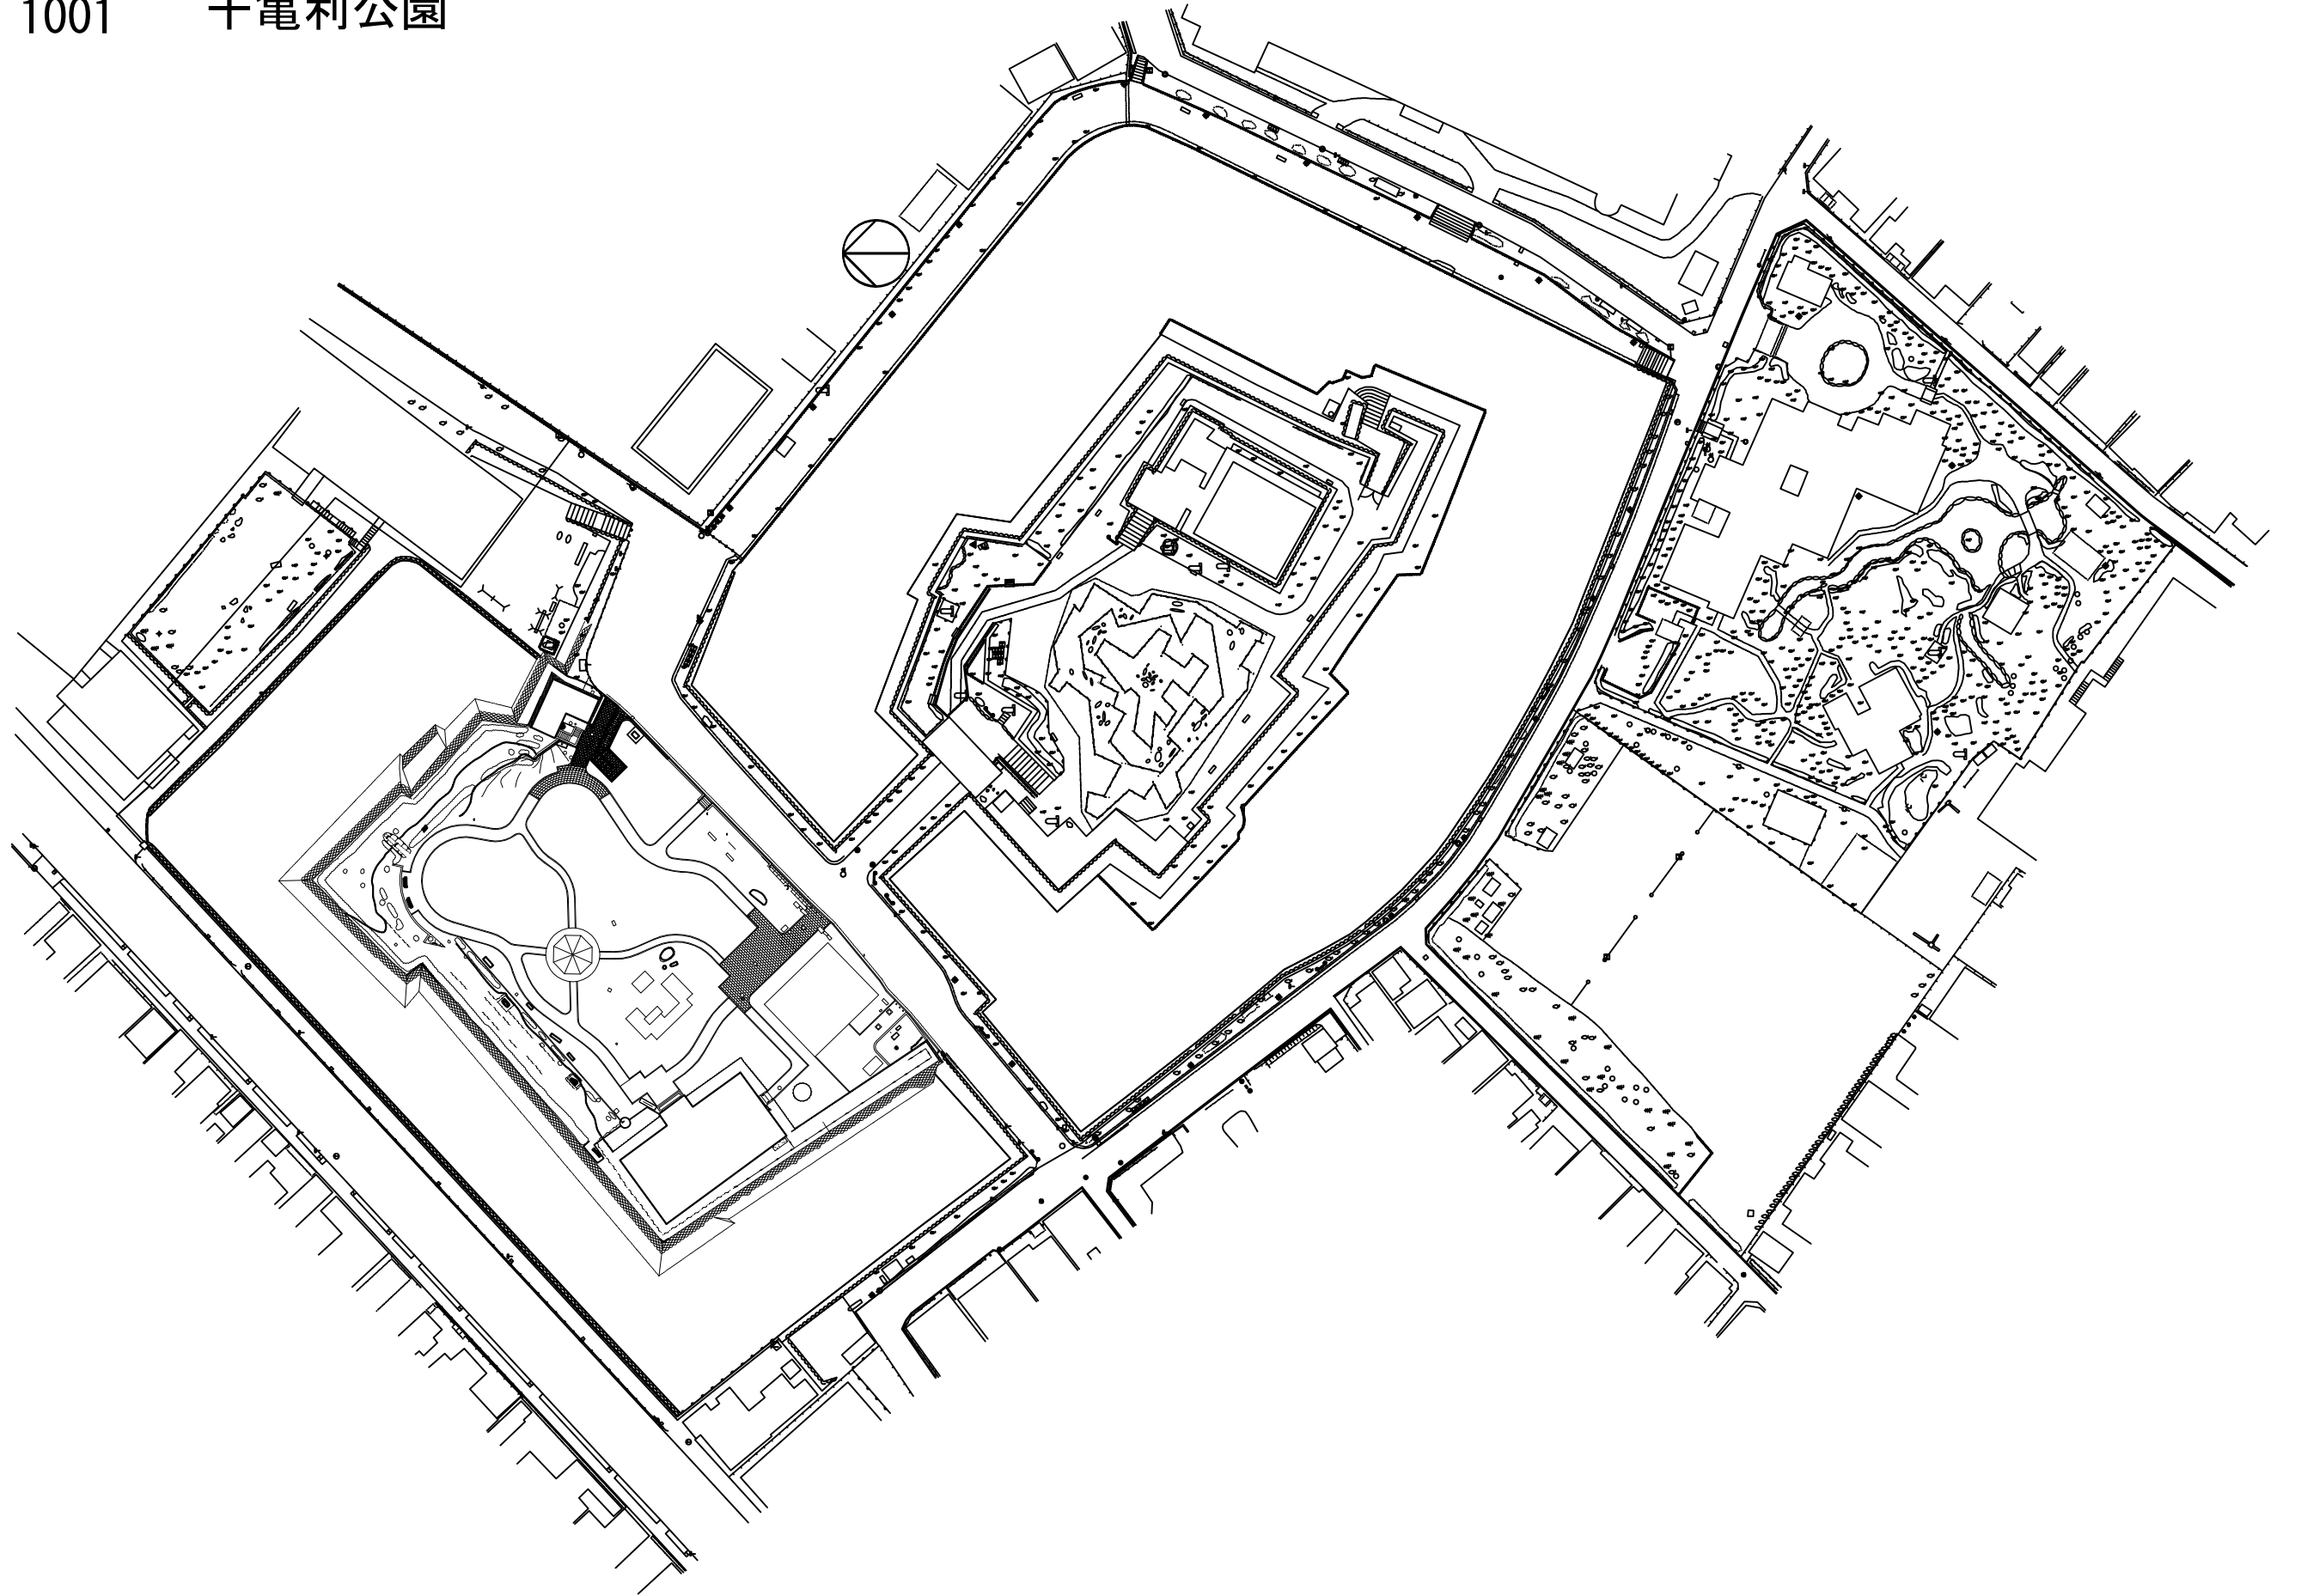

1002 浜公園

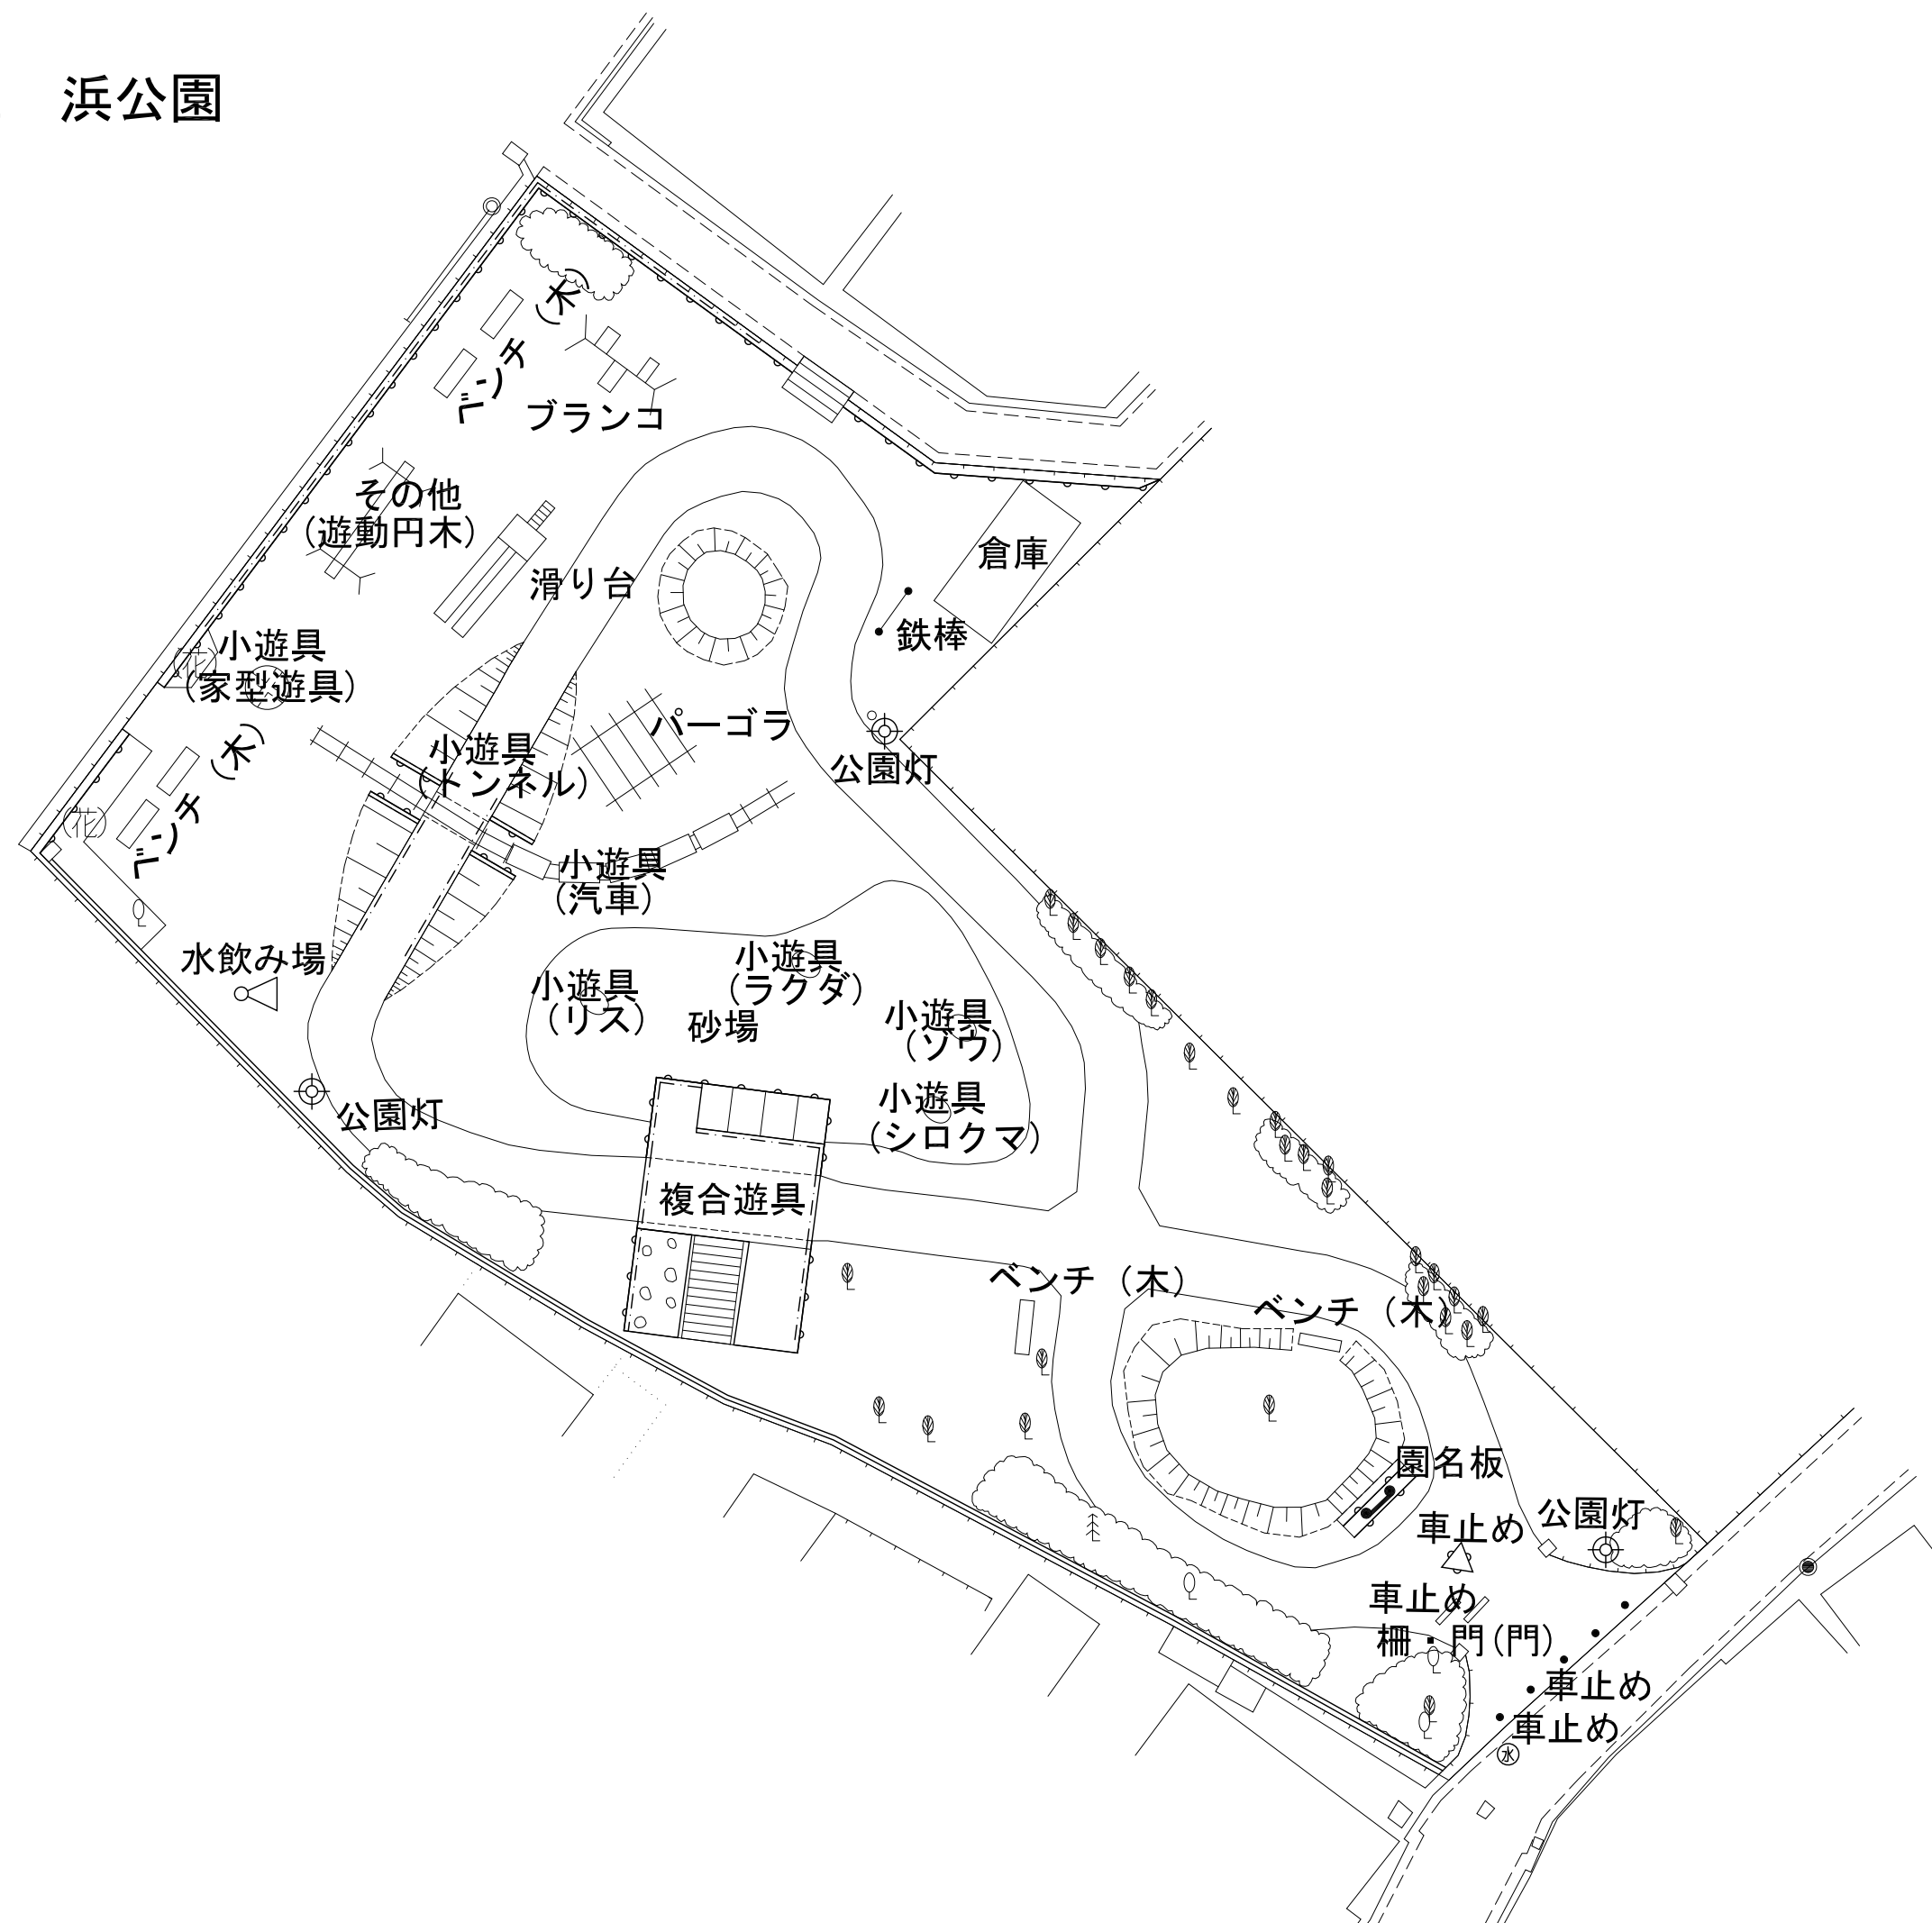


1003 牛之口公園

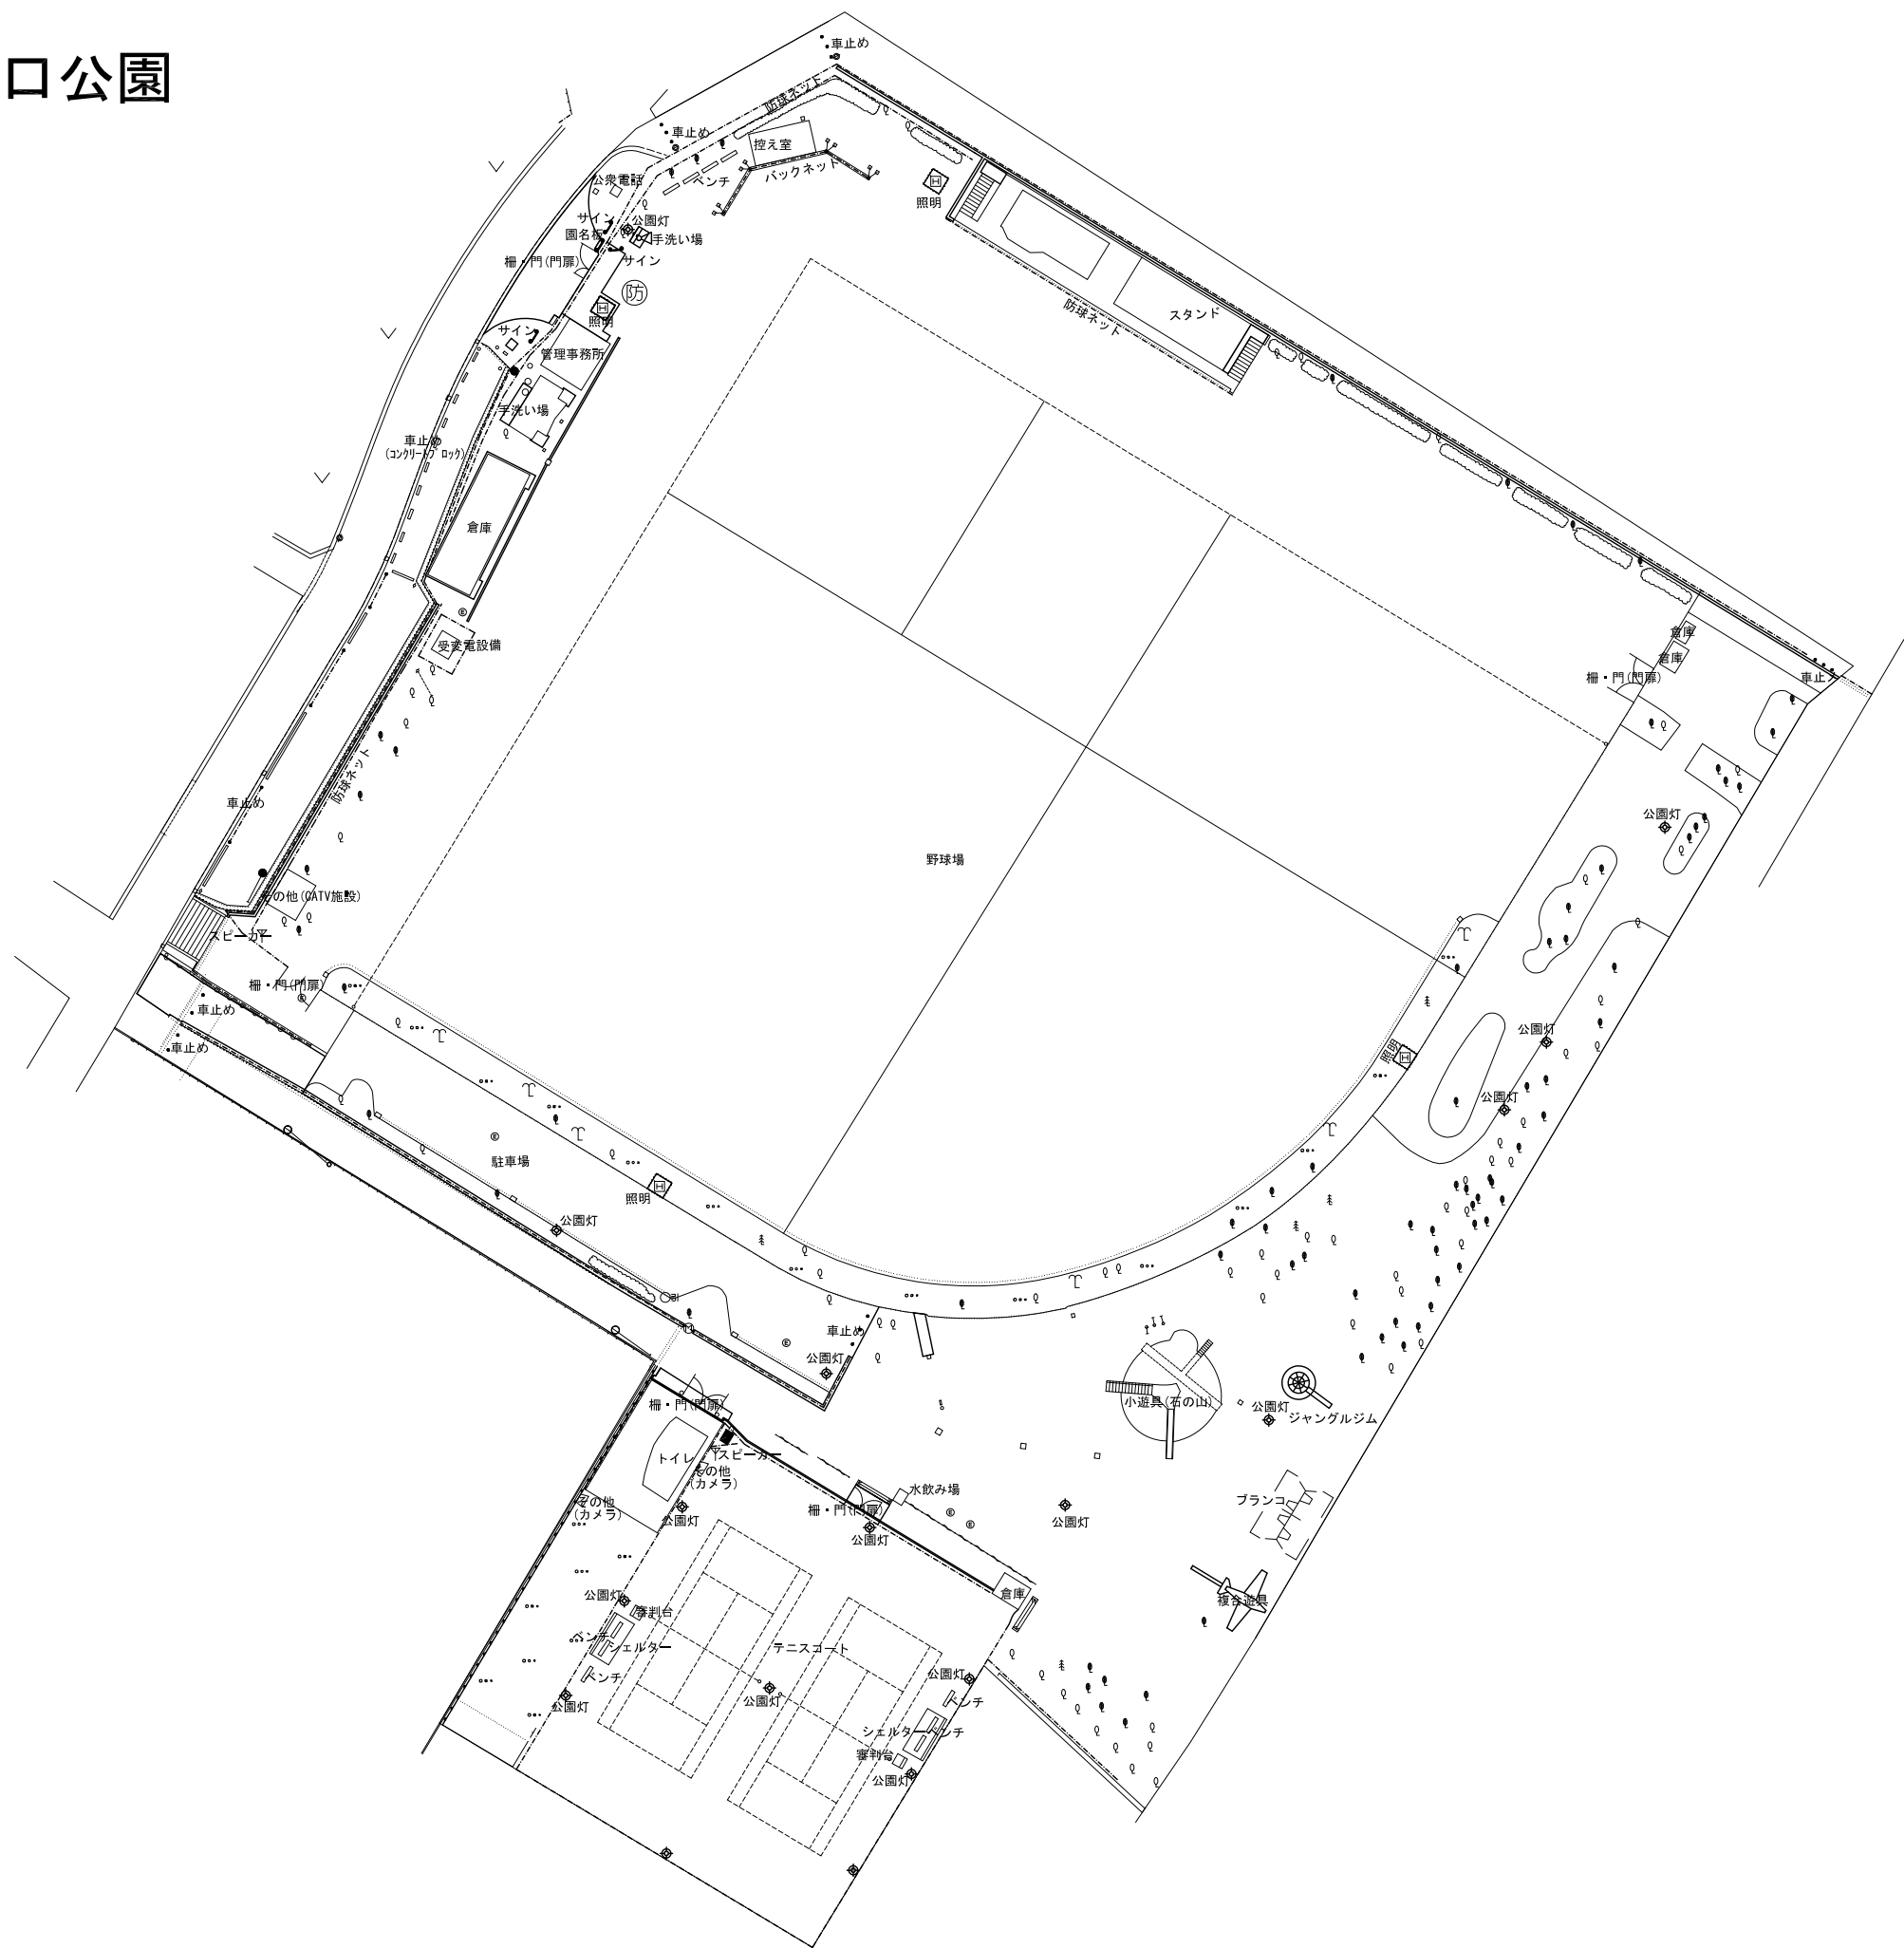


1004 八幡山公園




# 1005 野田公園

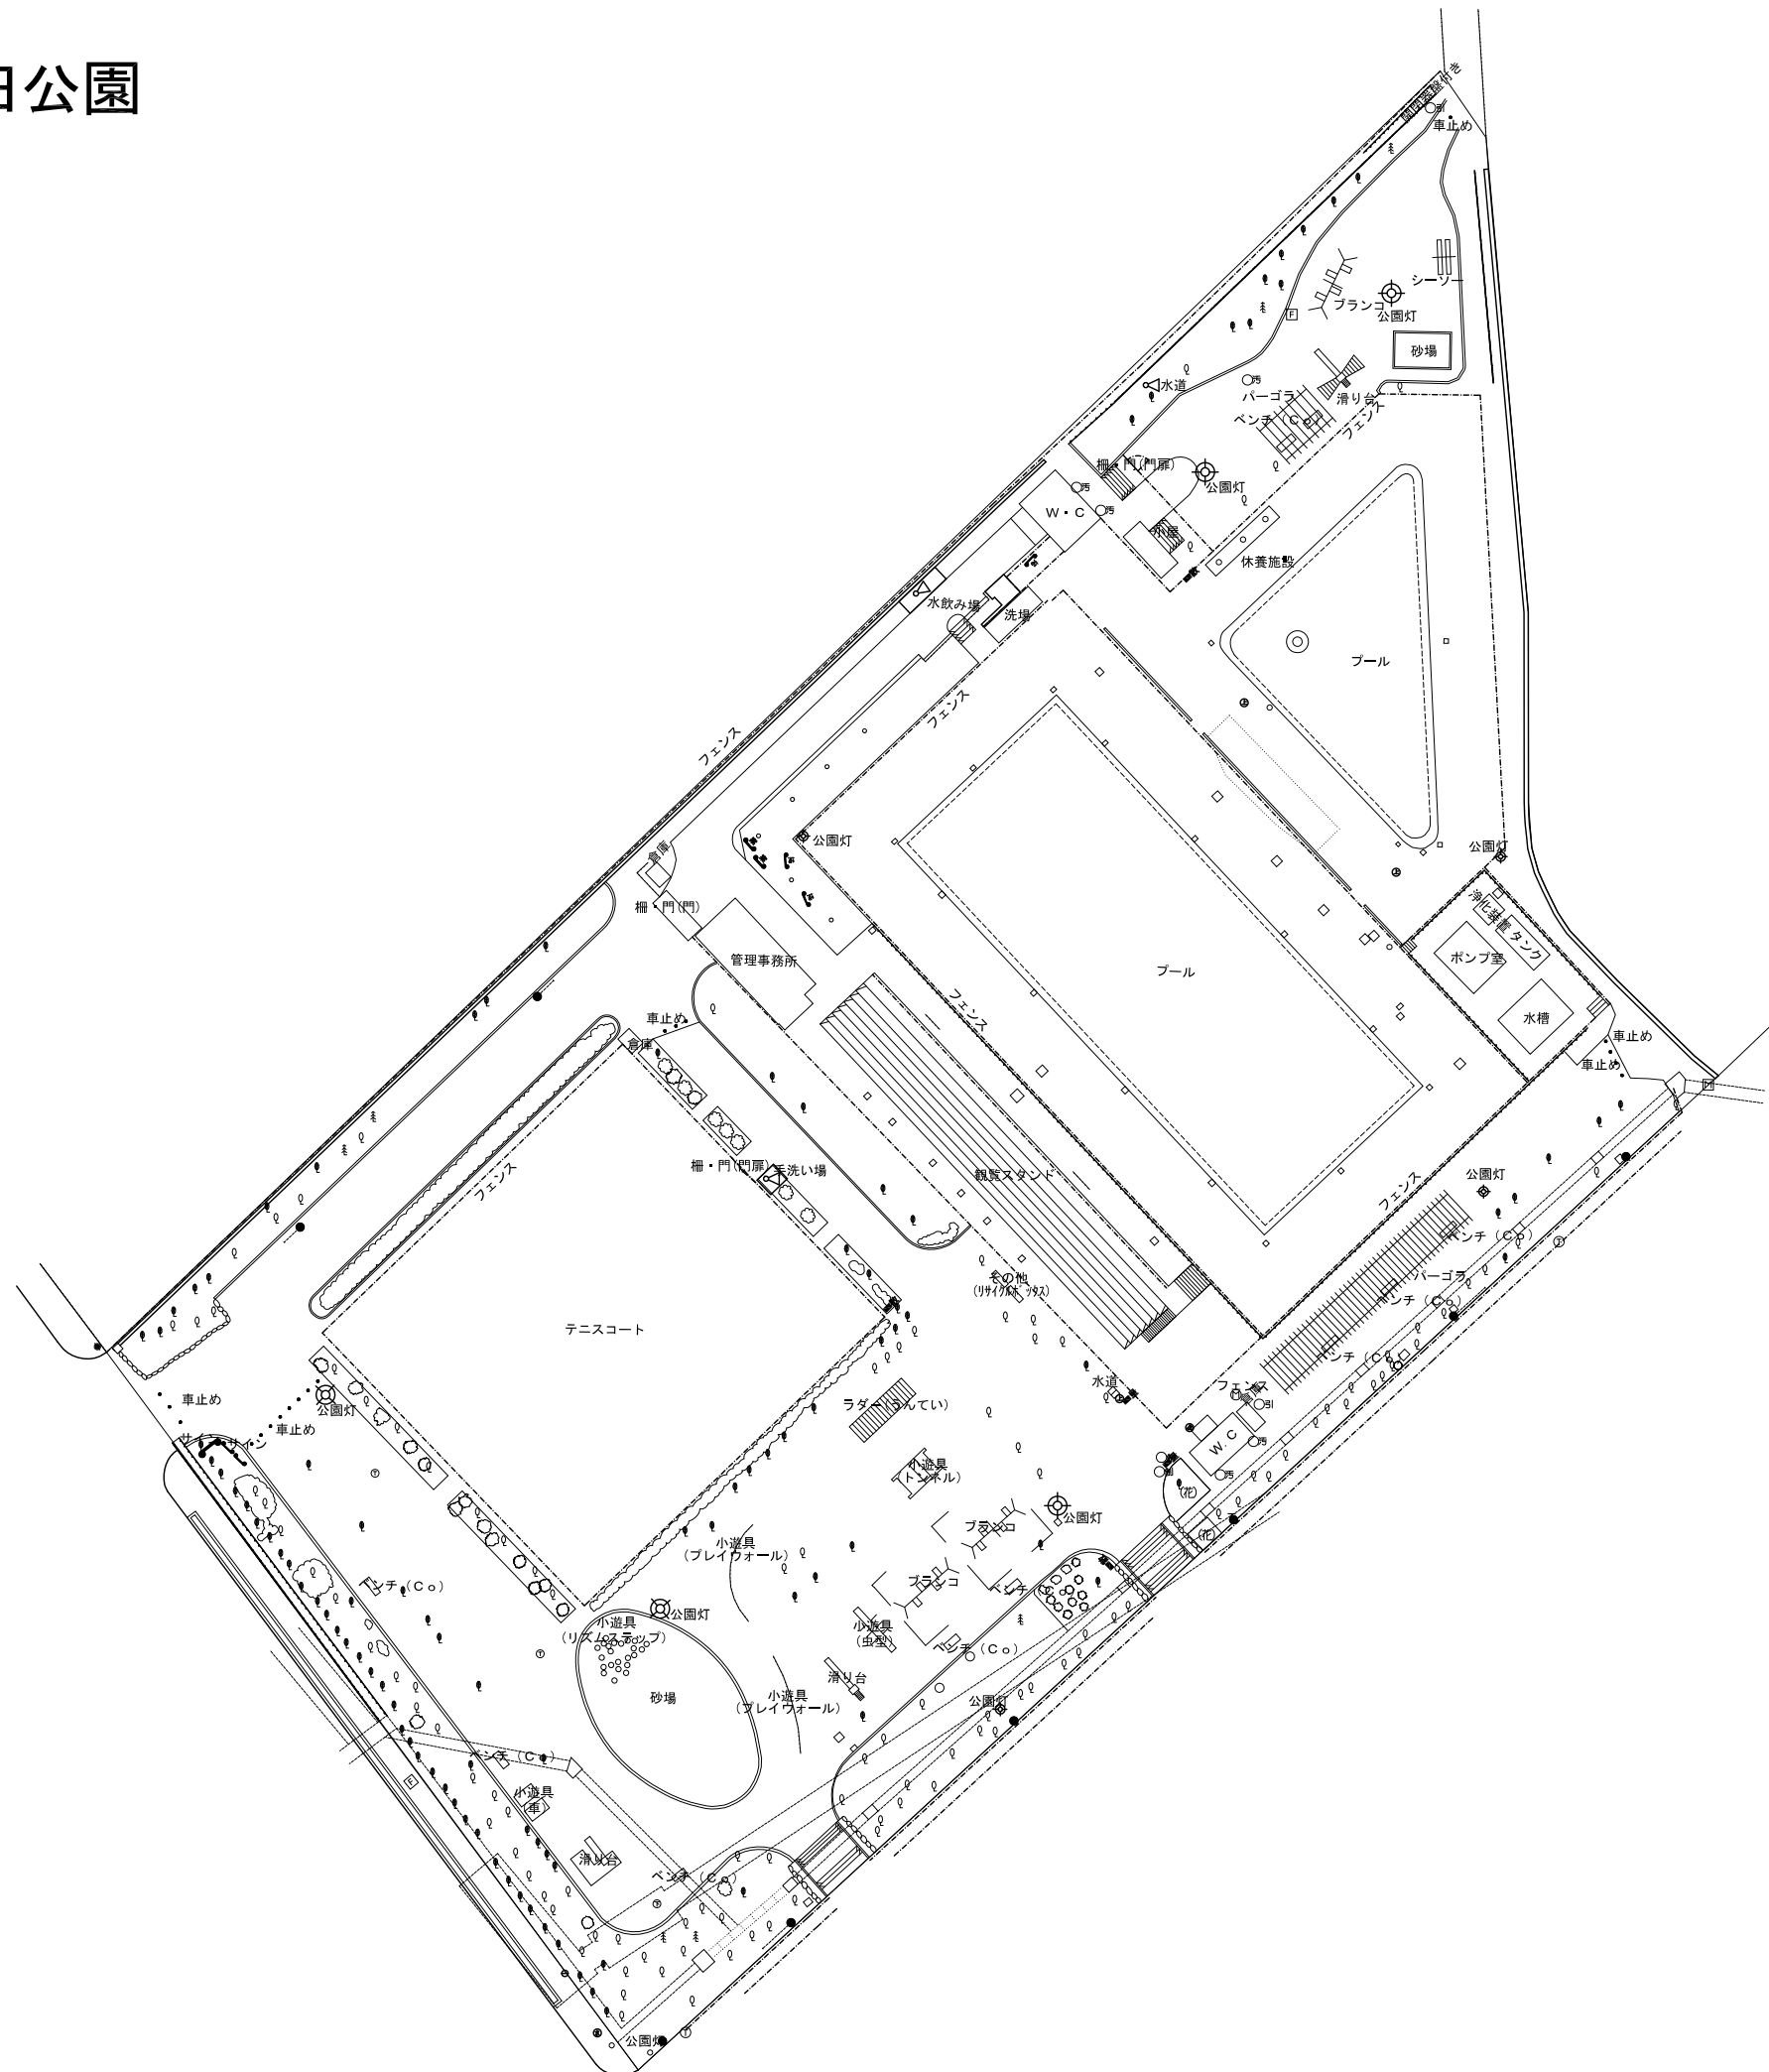


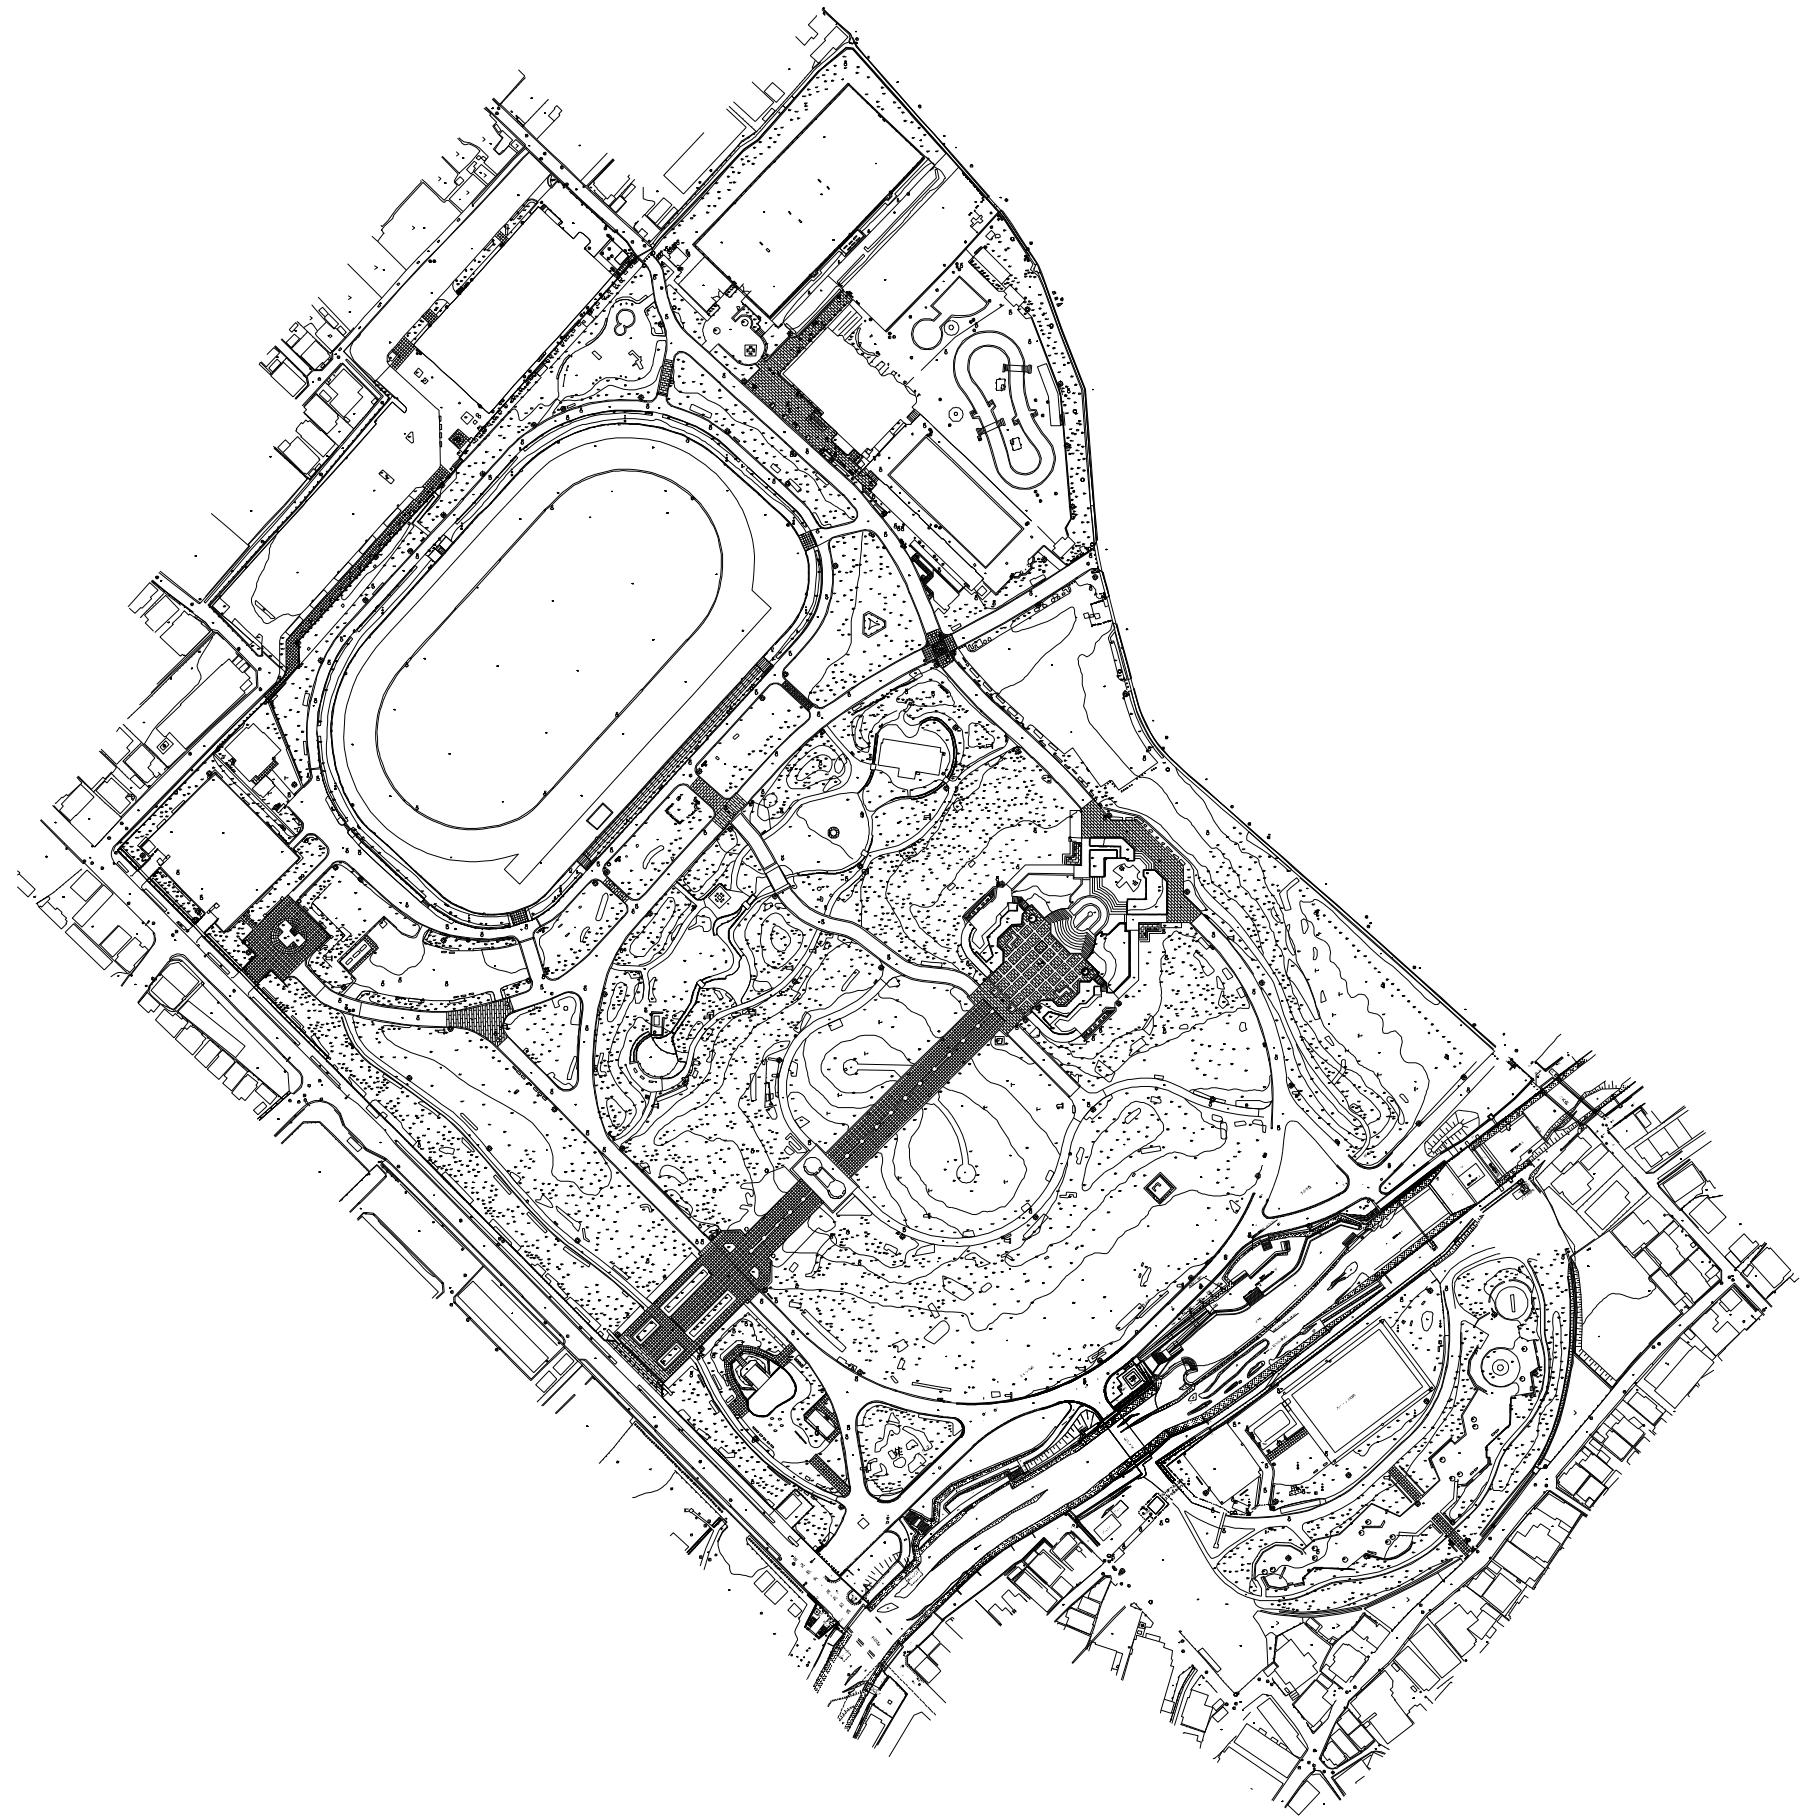


1007 北公園

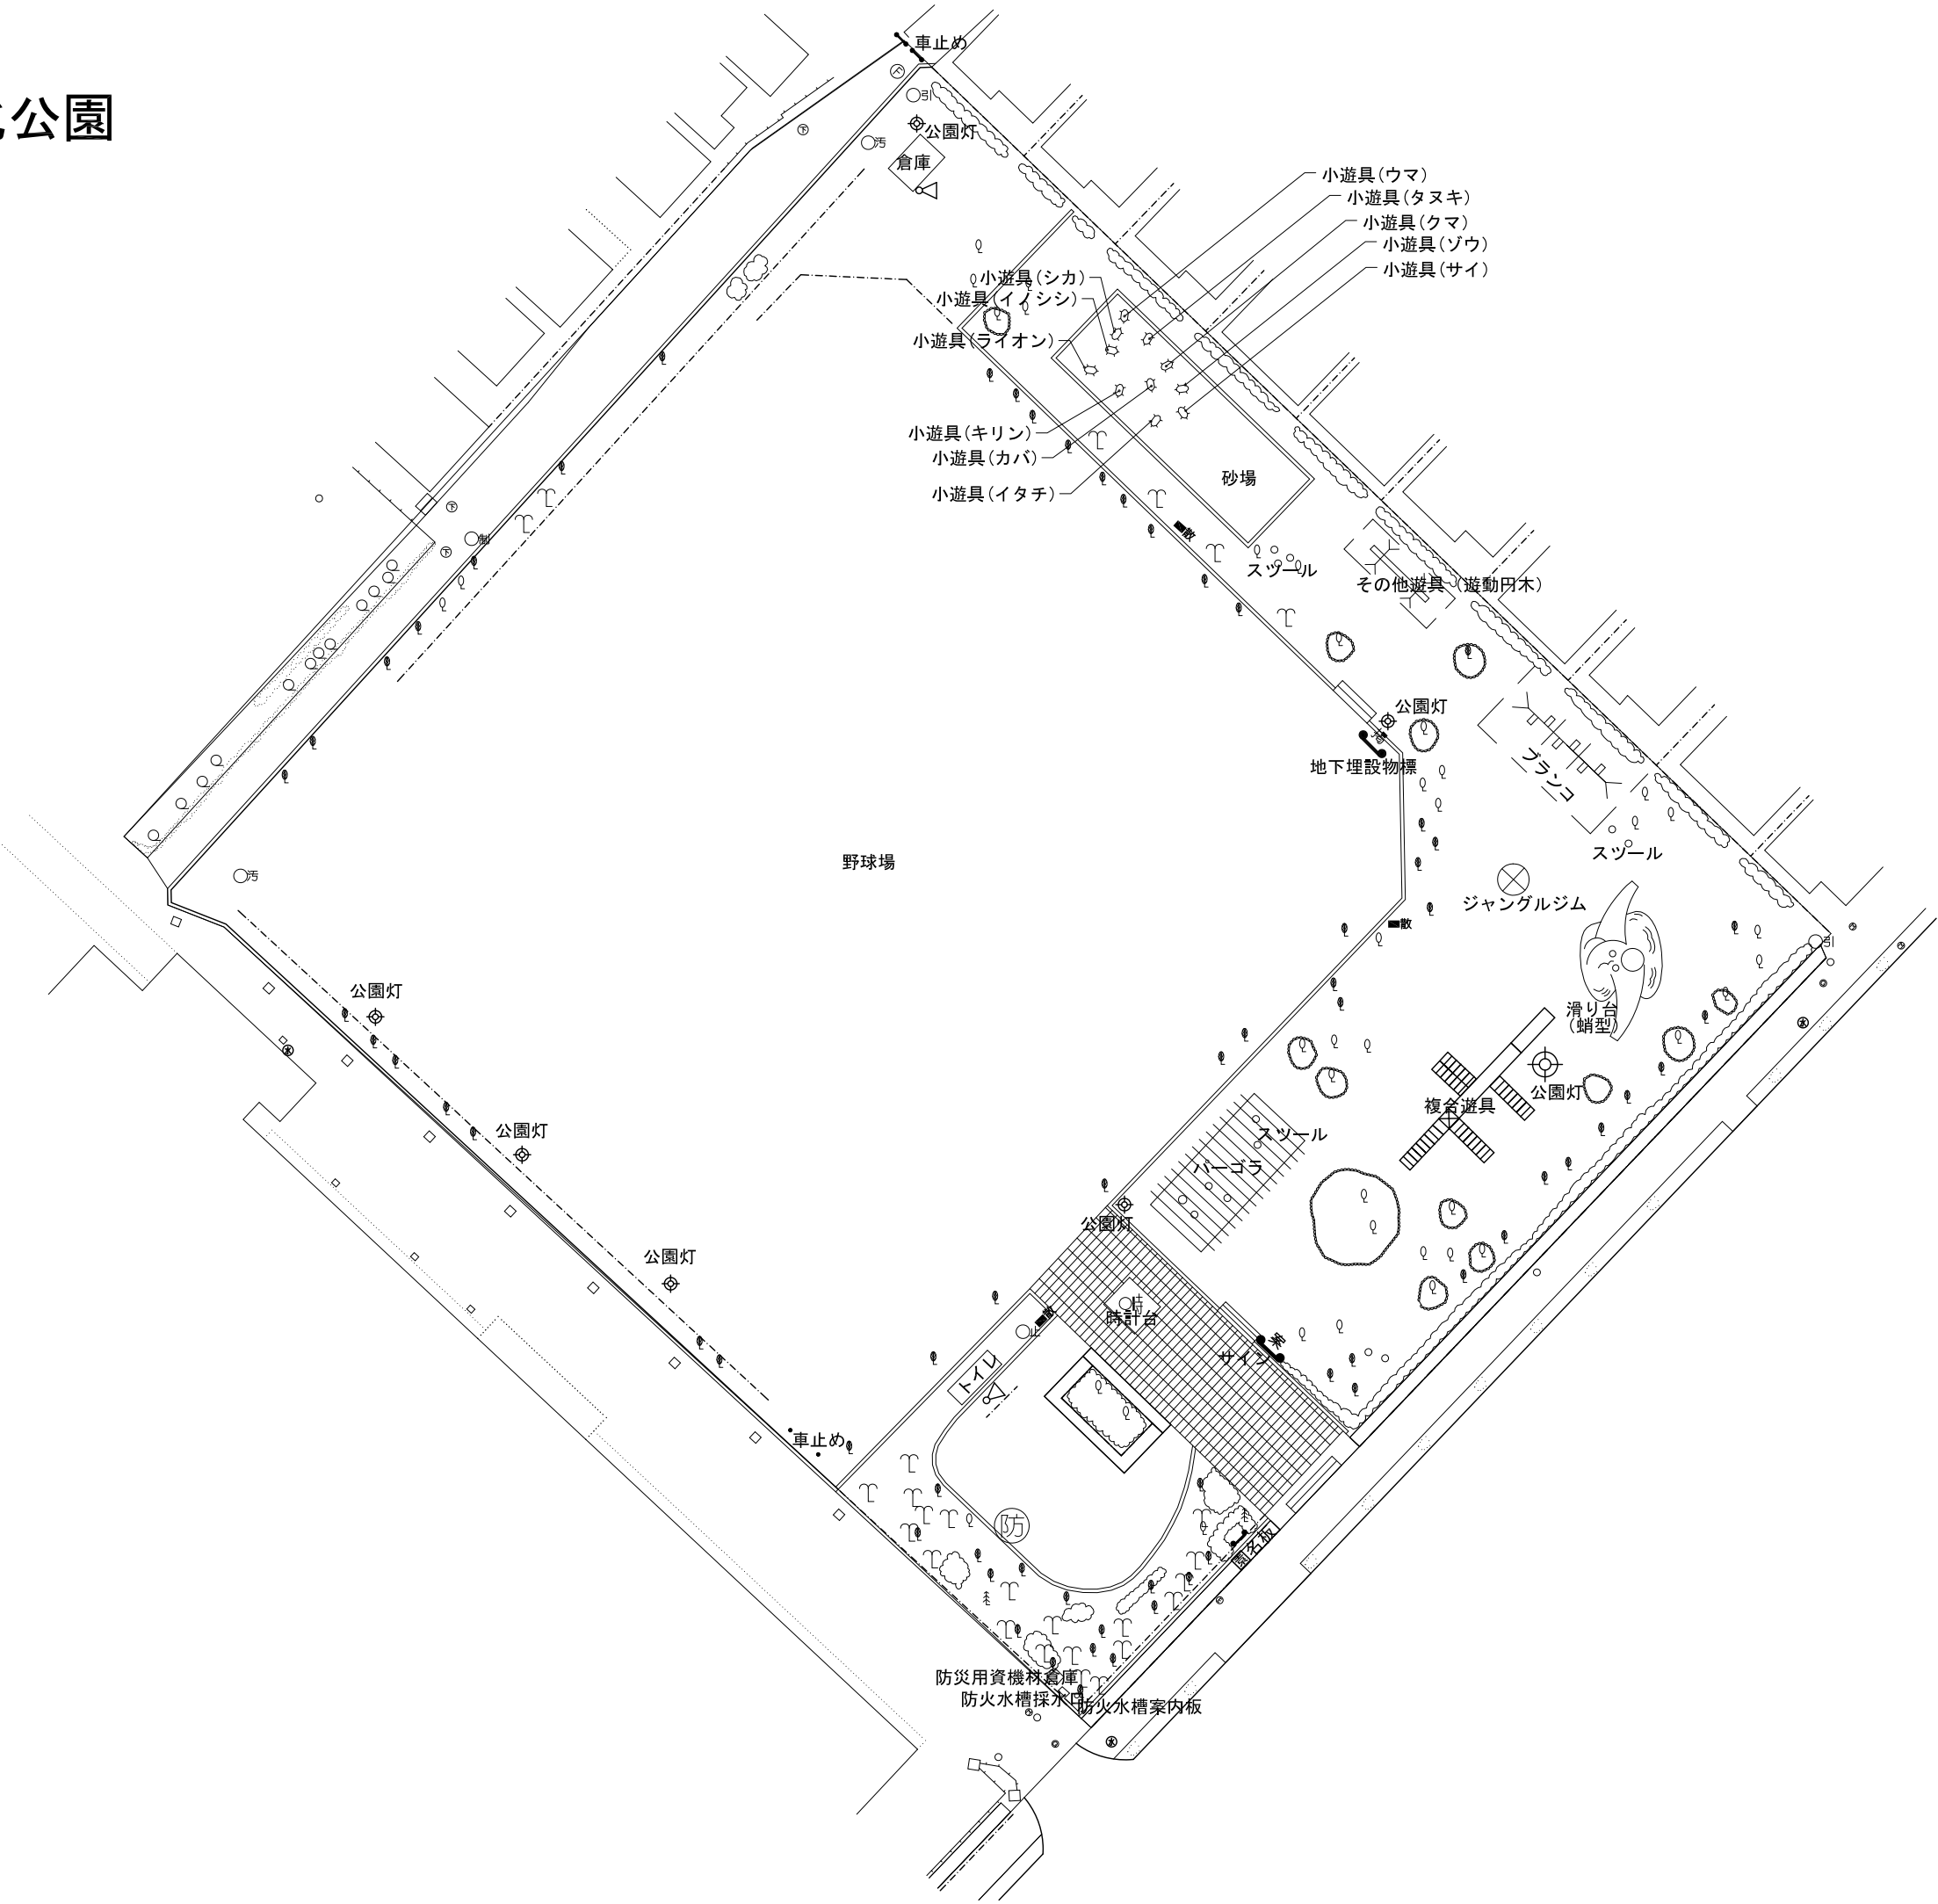


# 1008 久米田（古墳）池尻町側

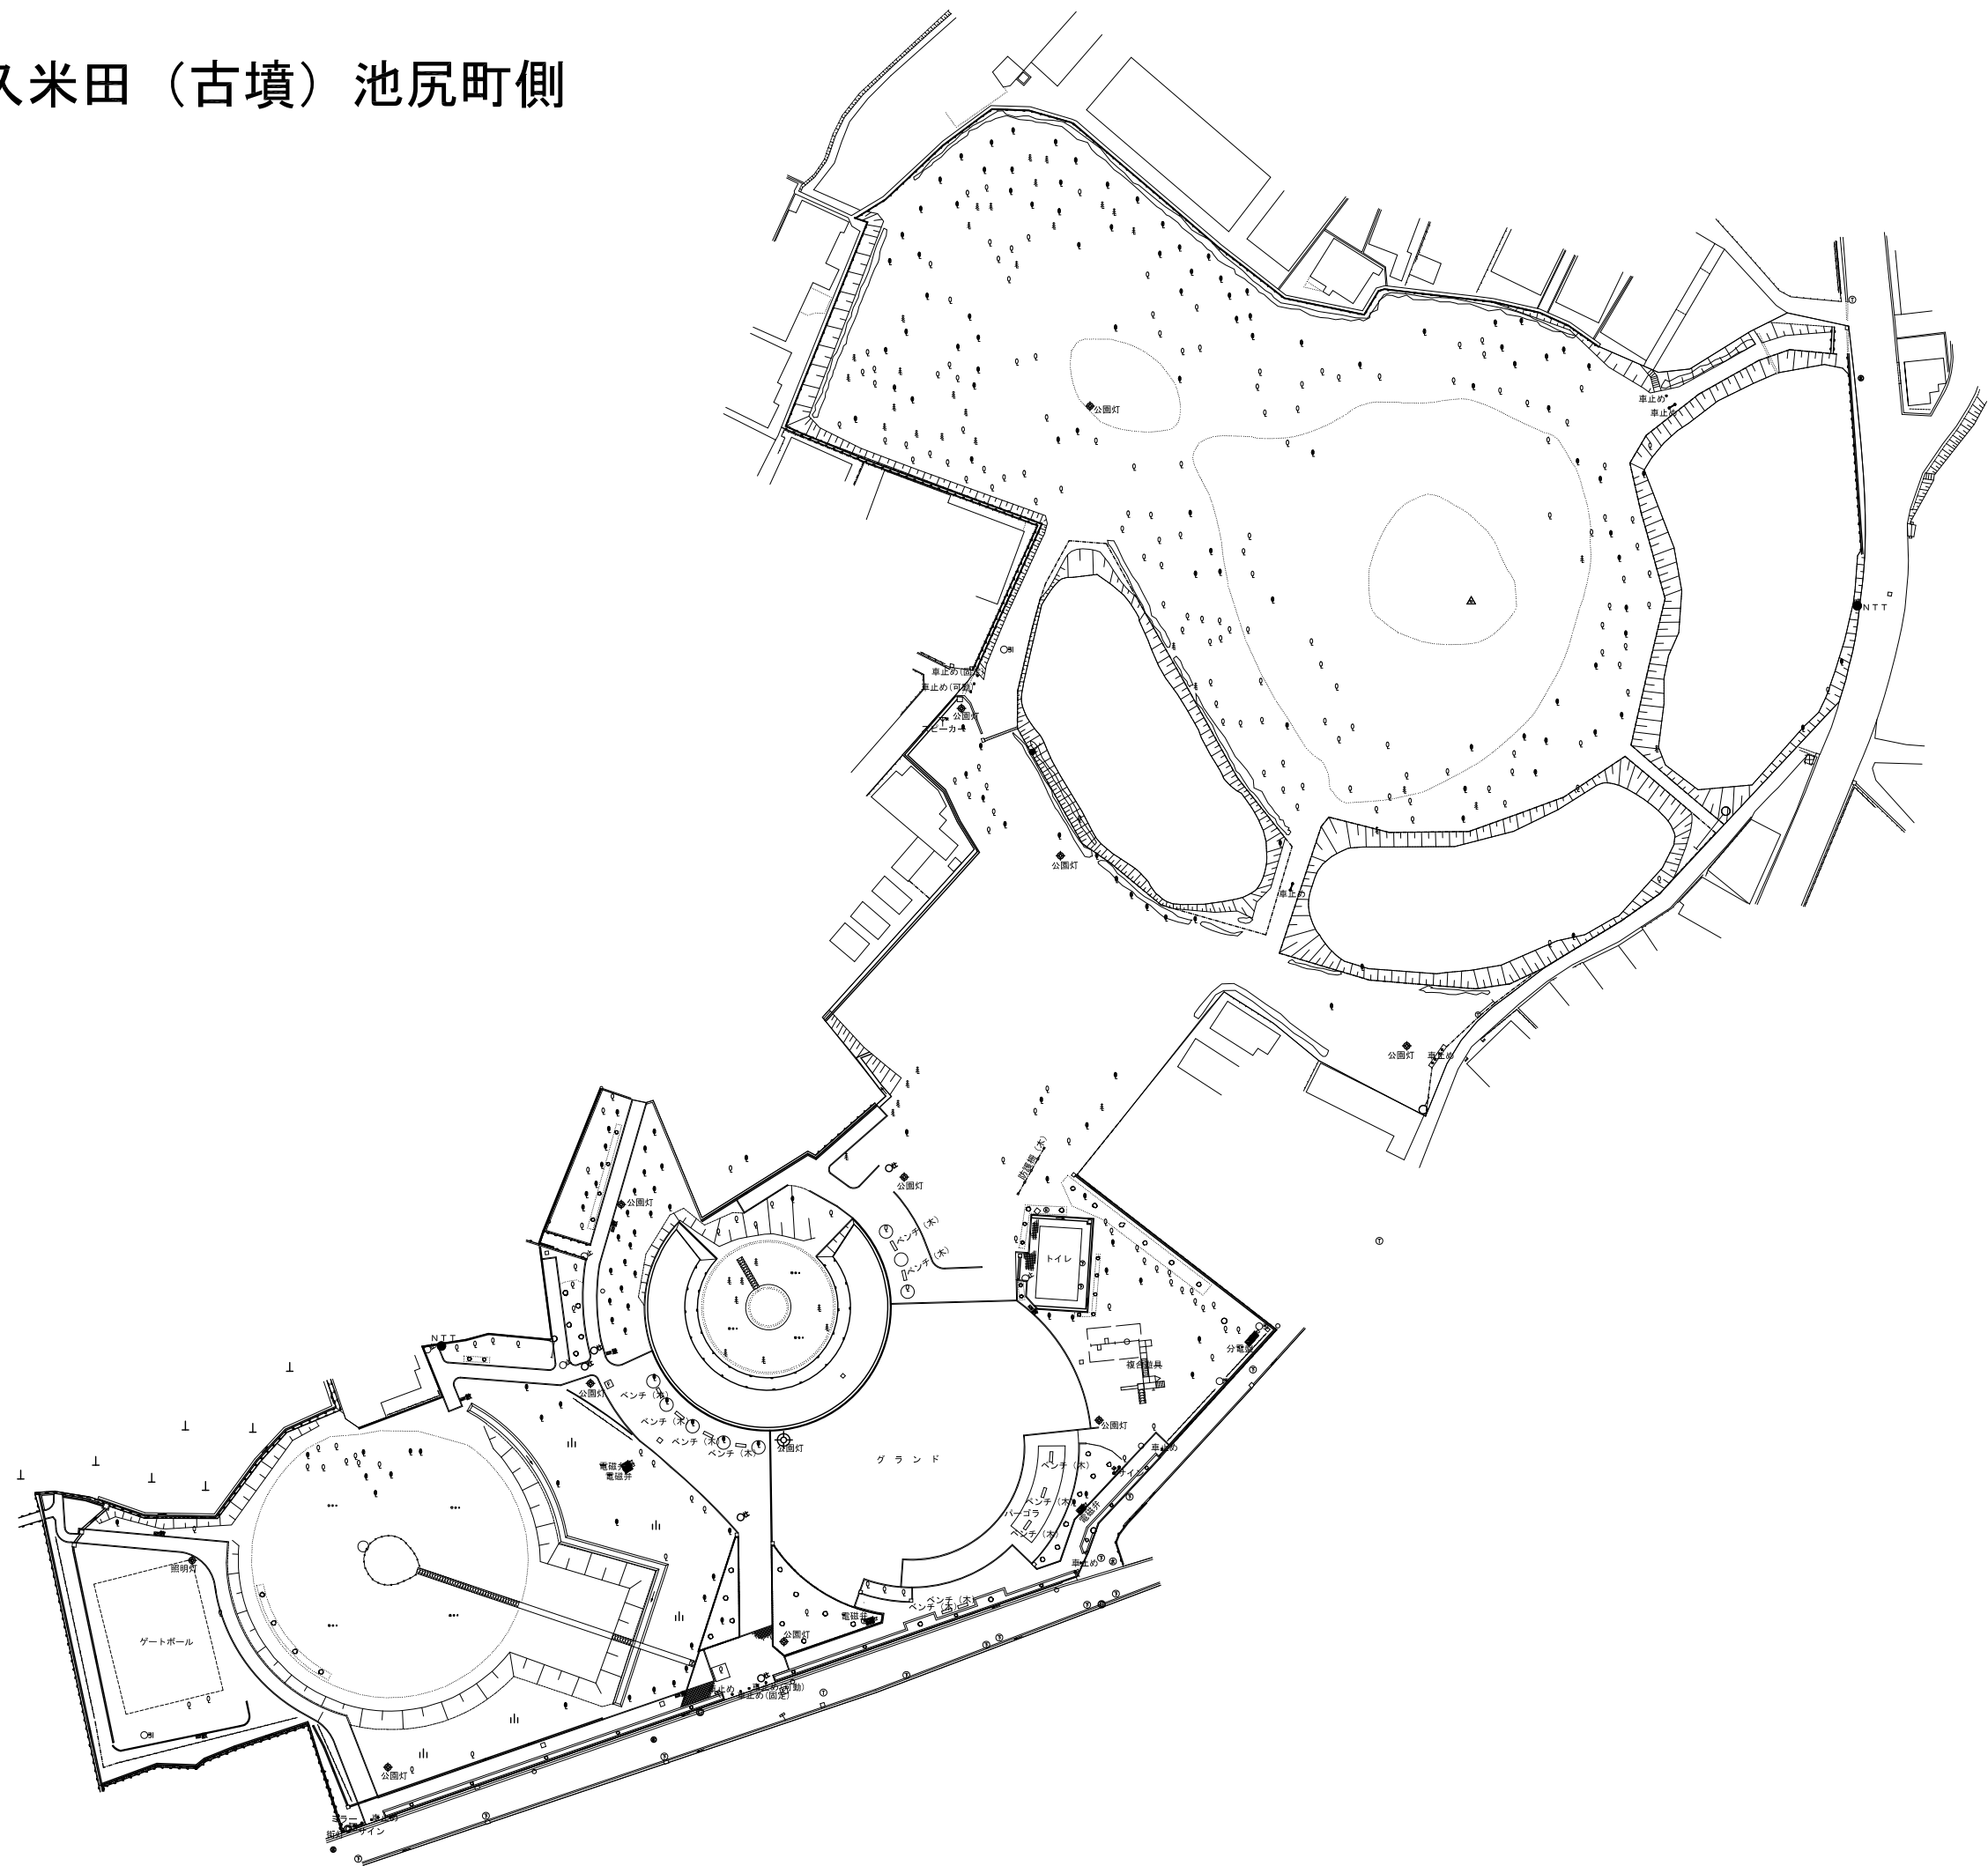


1009 久米田（池沿）岡山町側

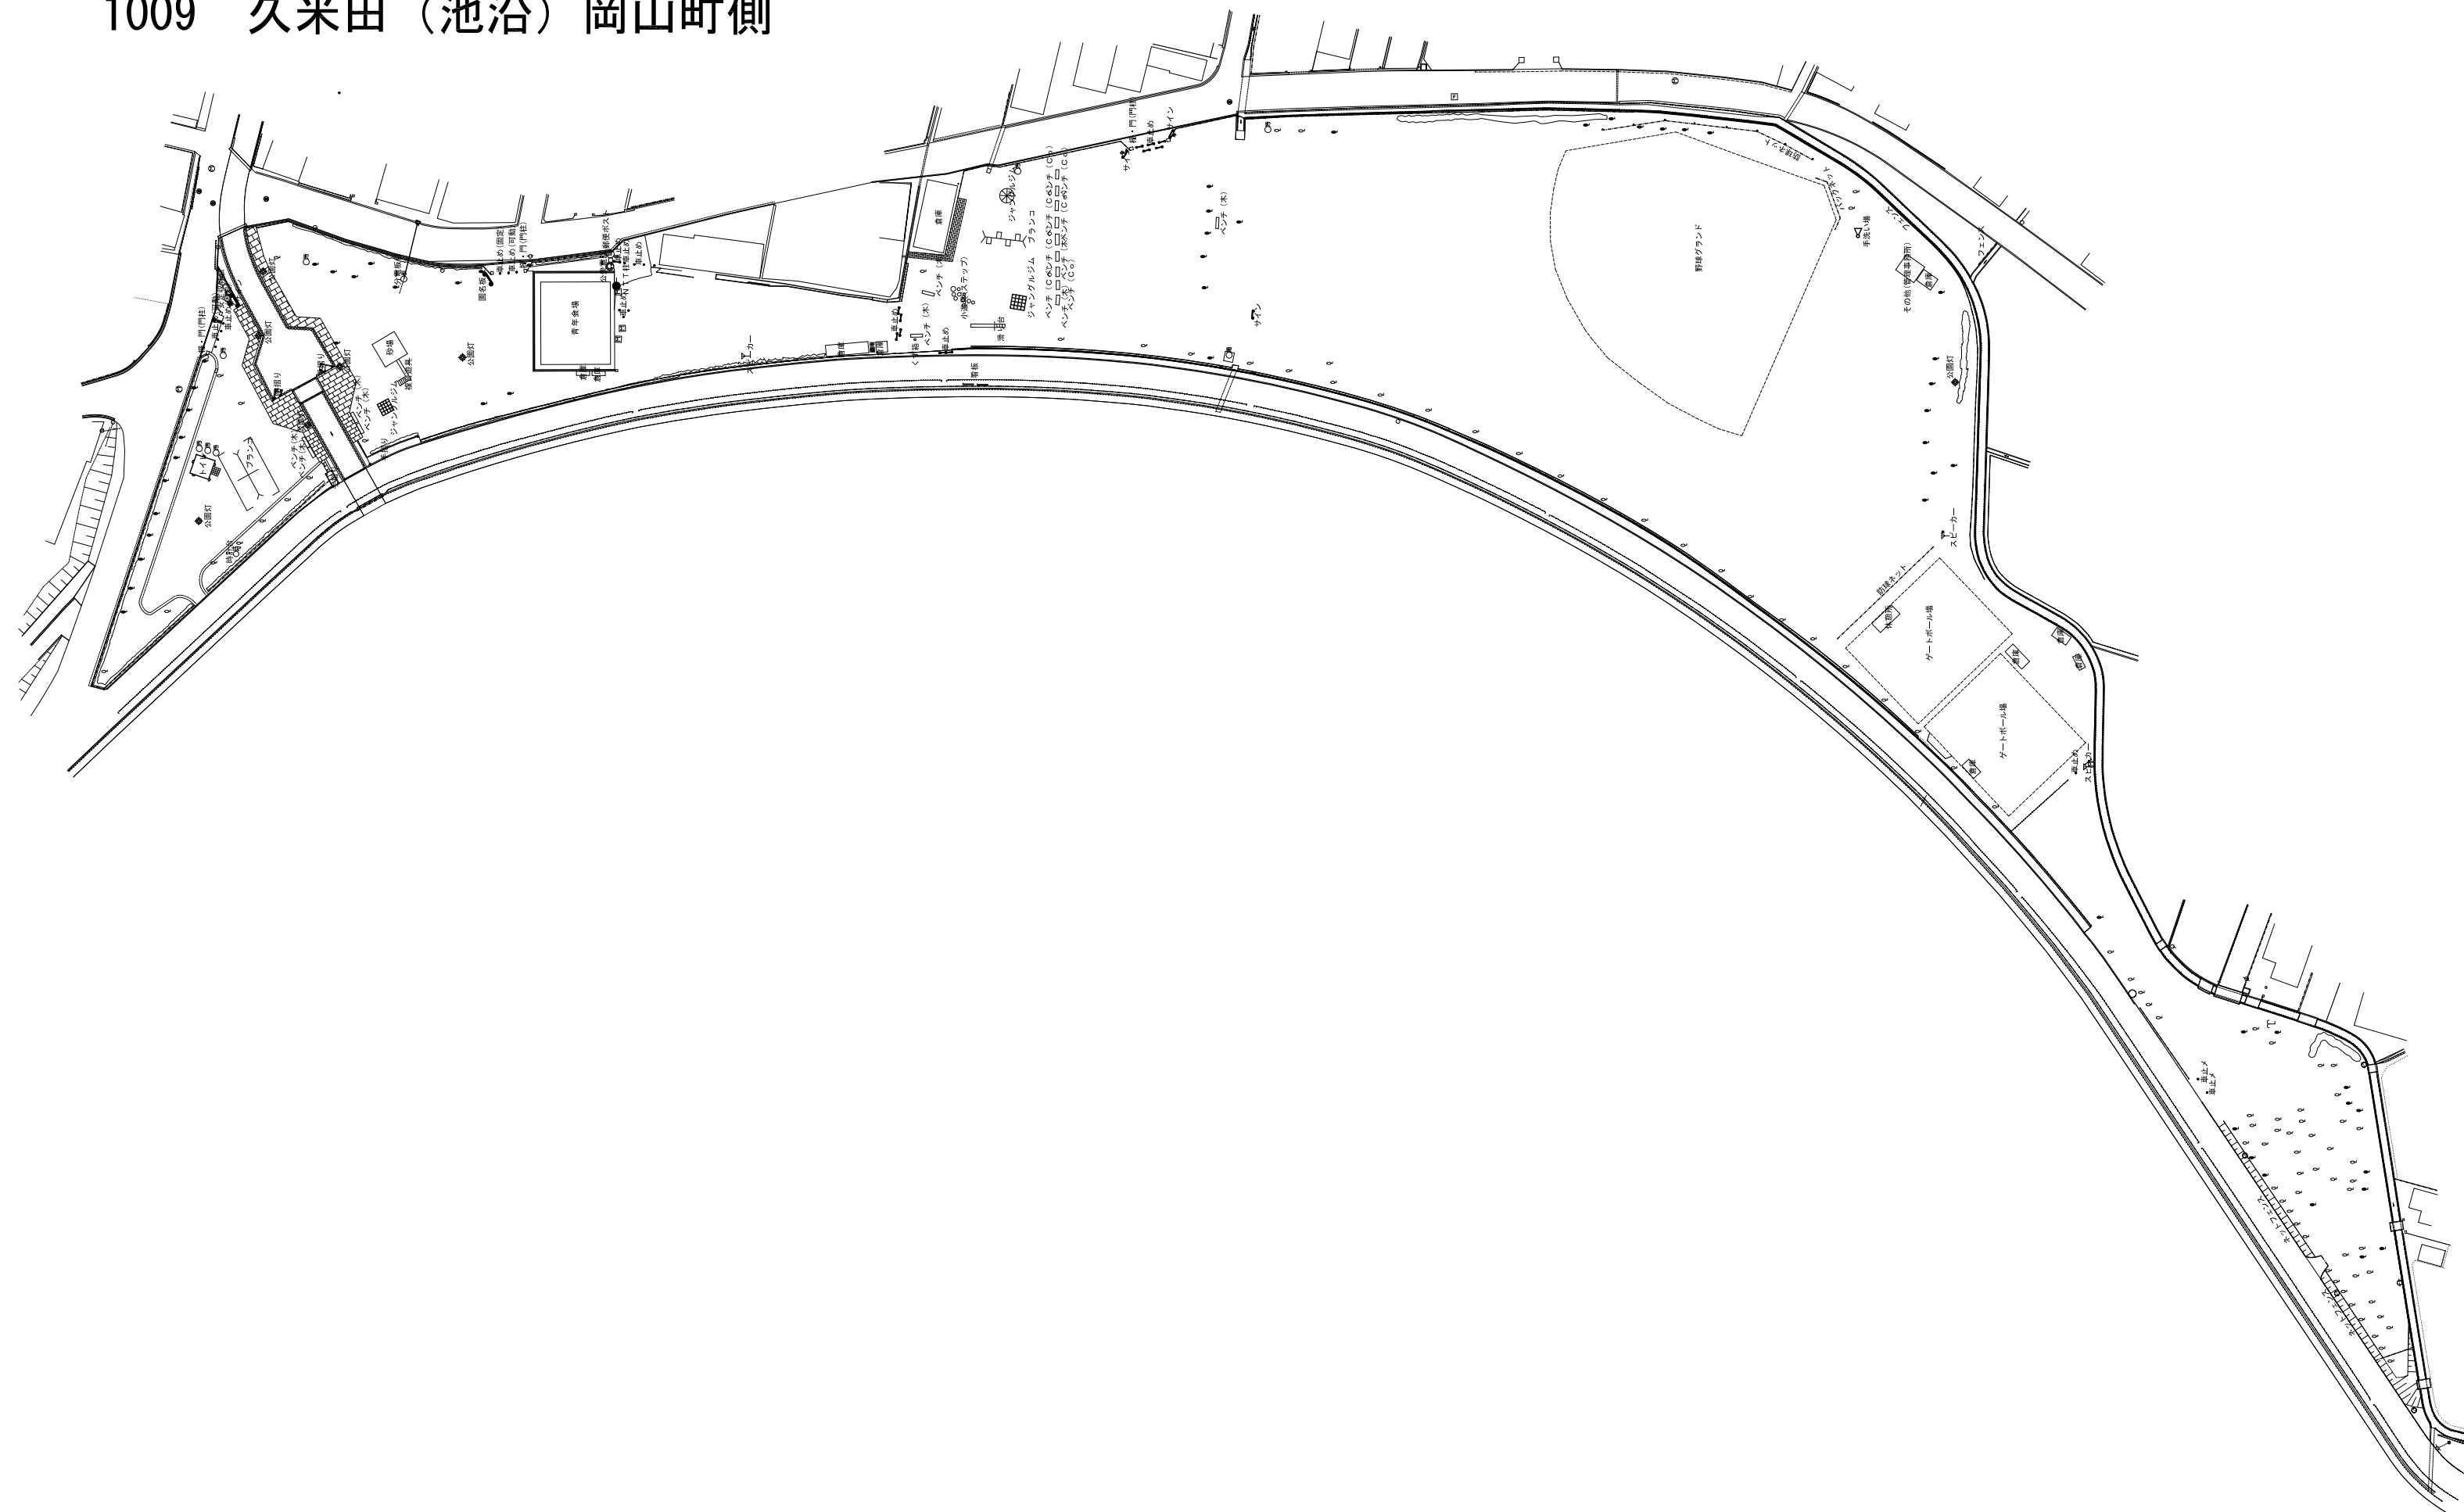

# 1010 久米田（精霊殿）

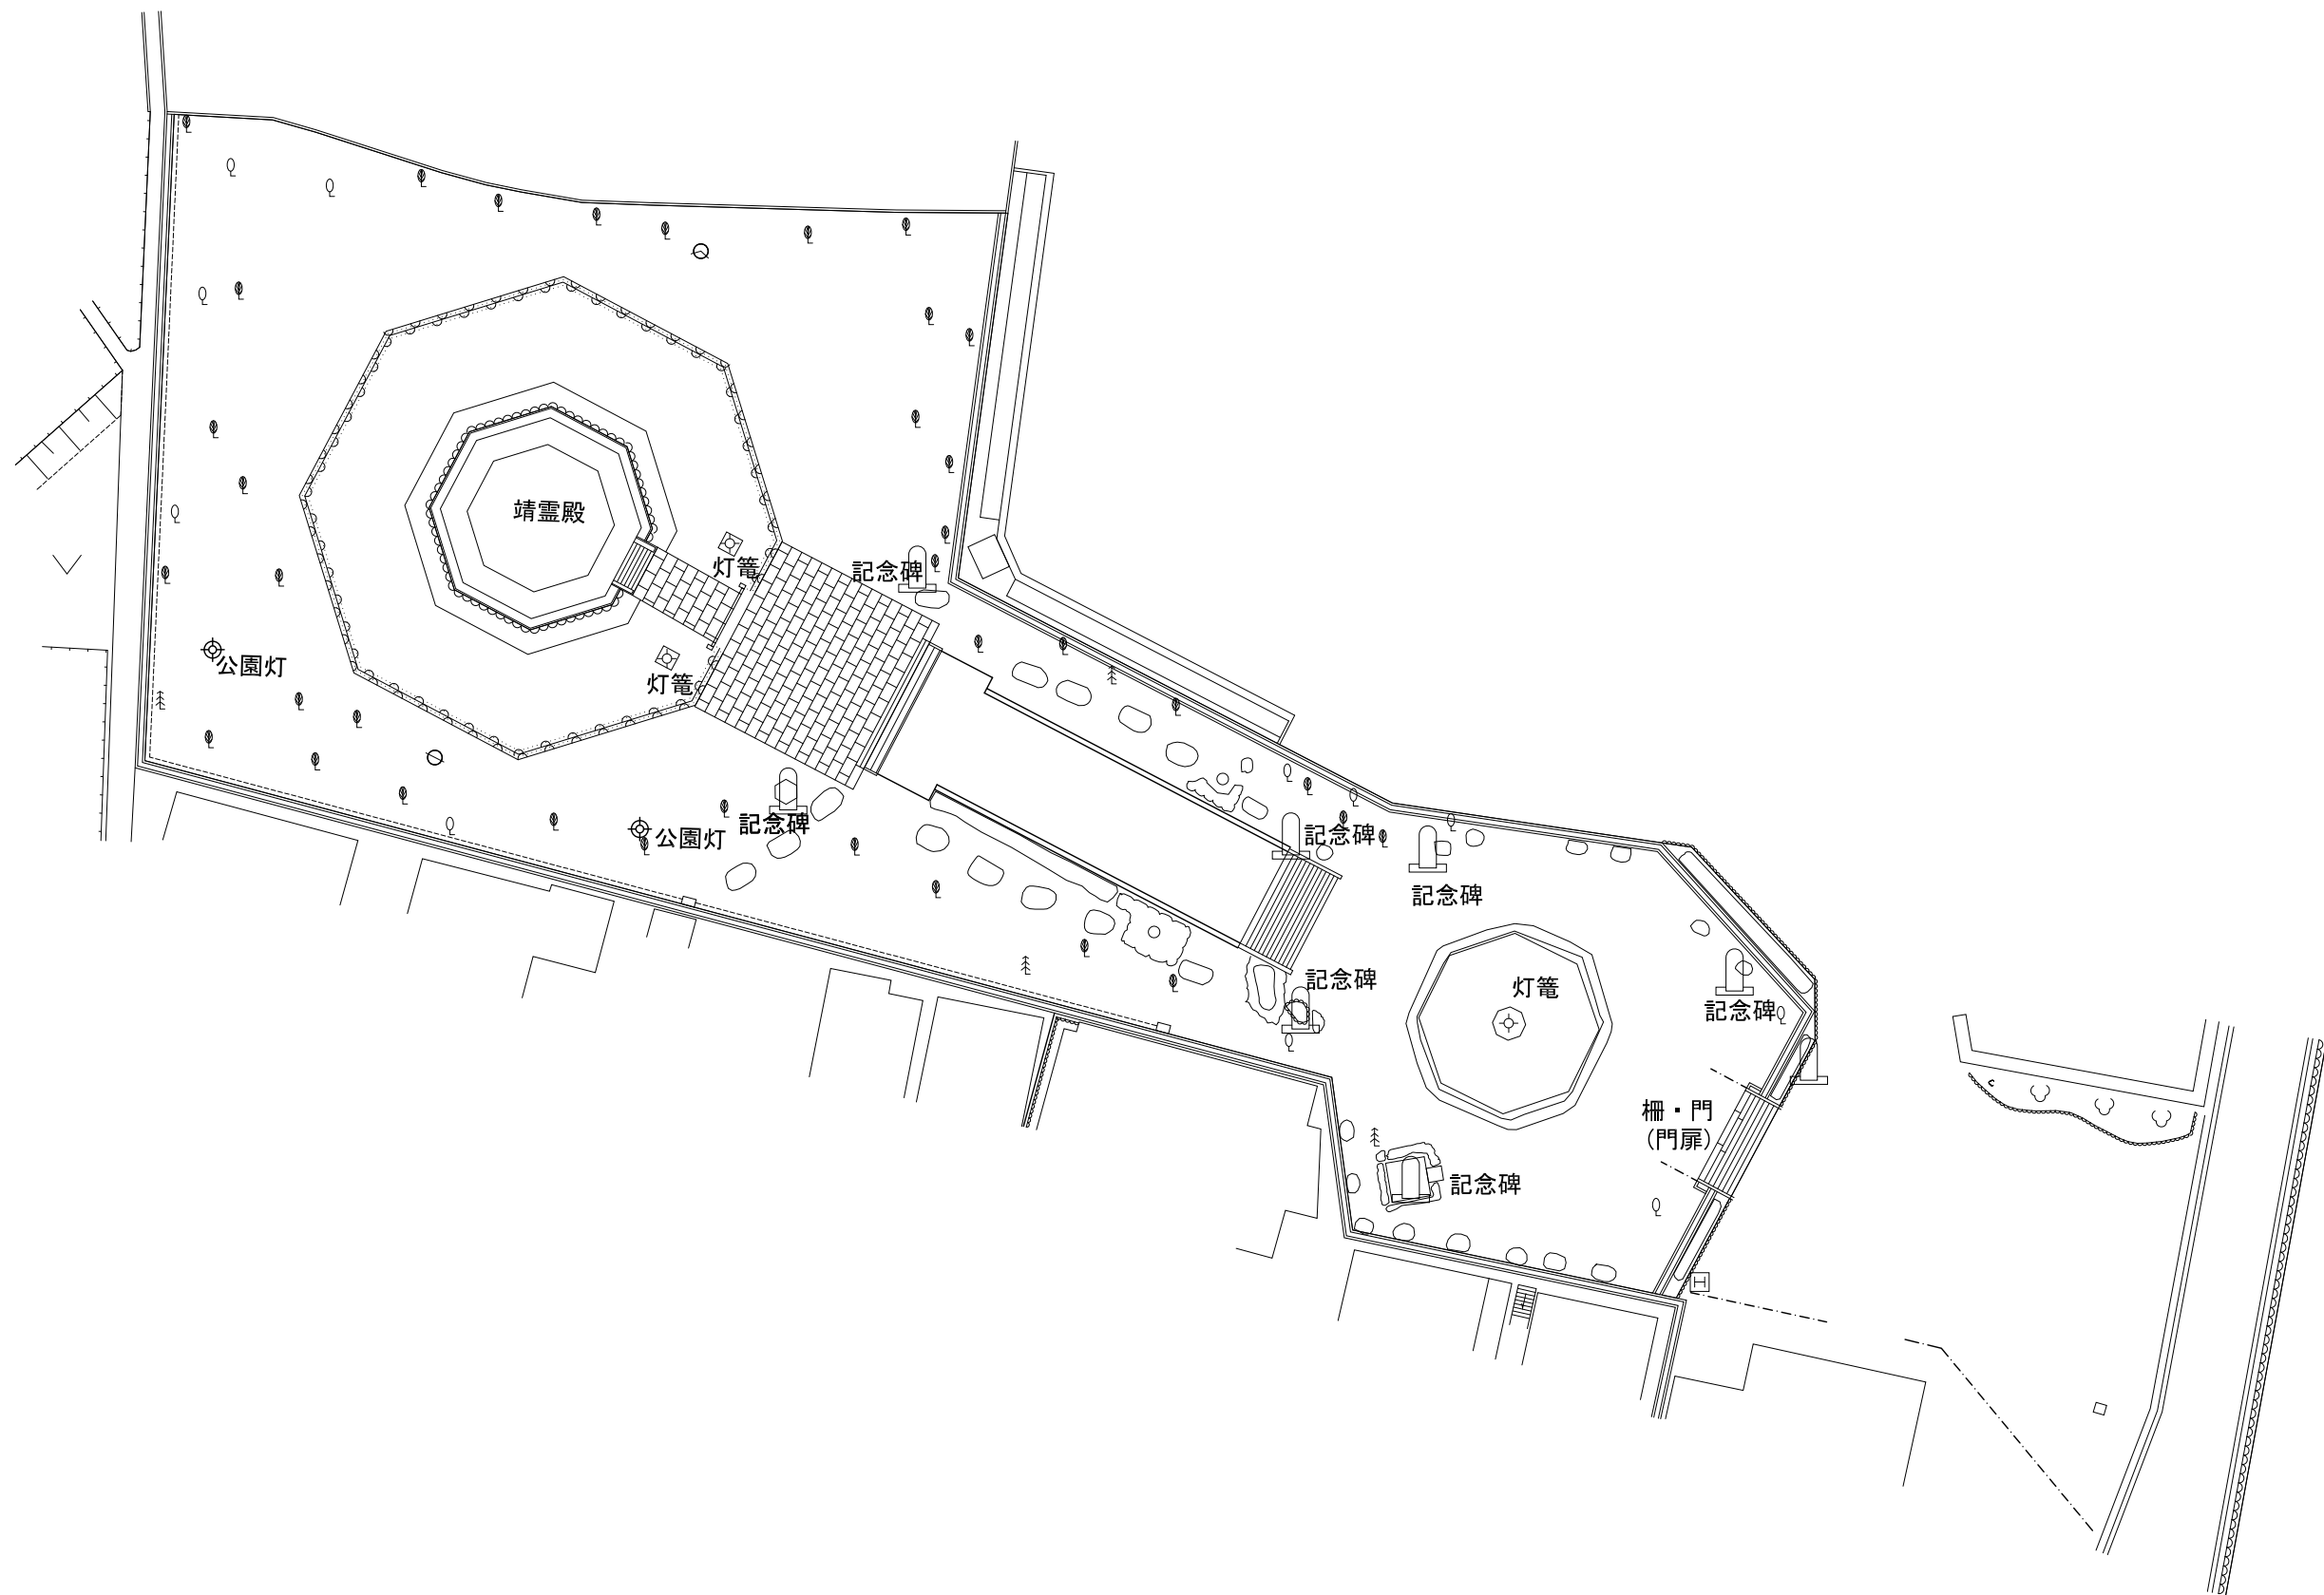


1011 東山公園

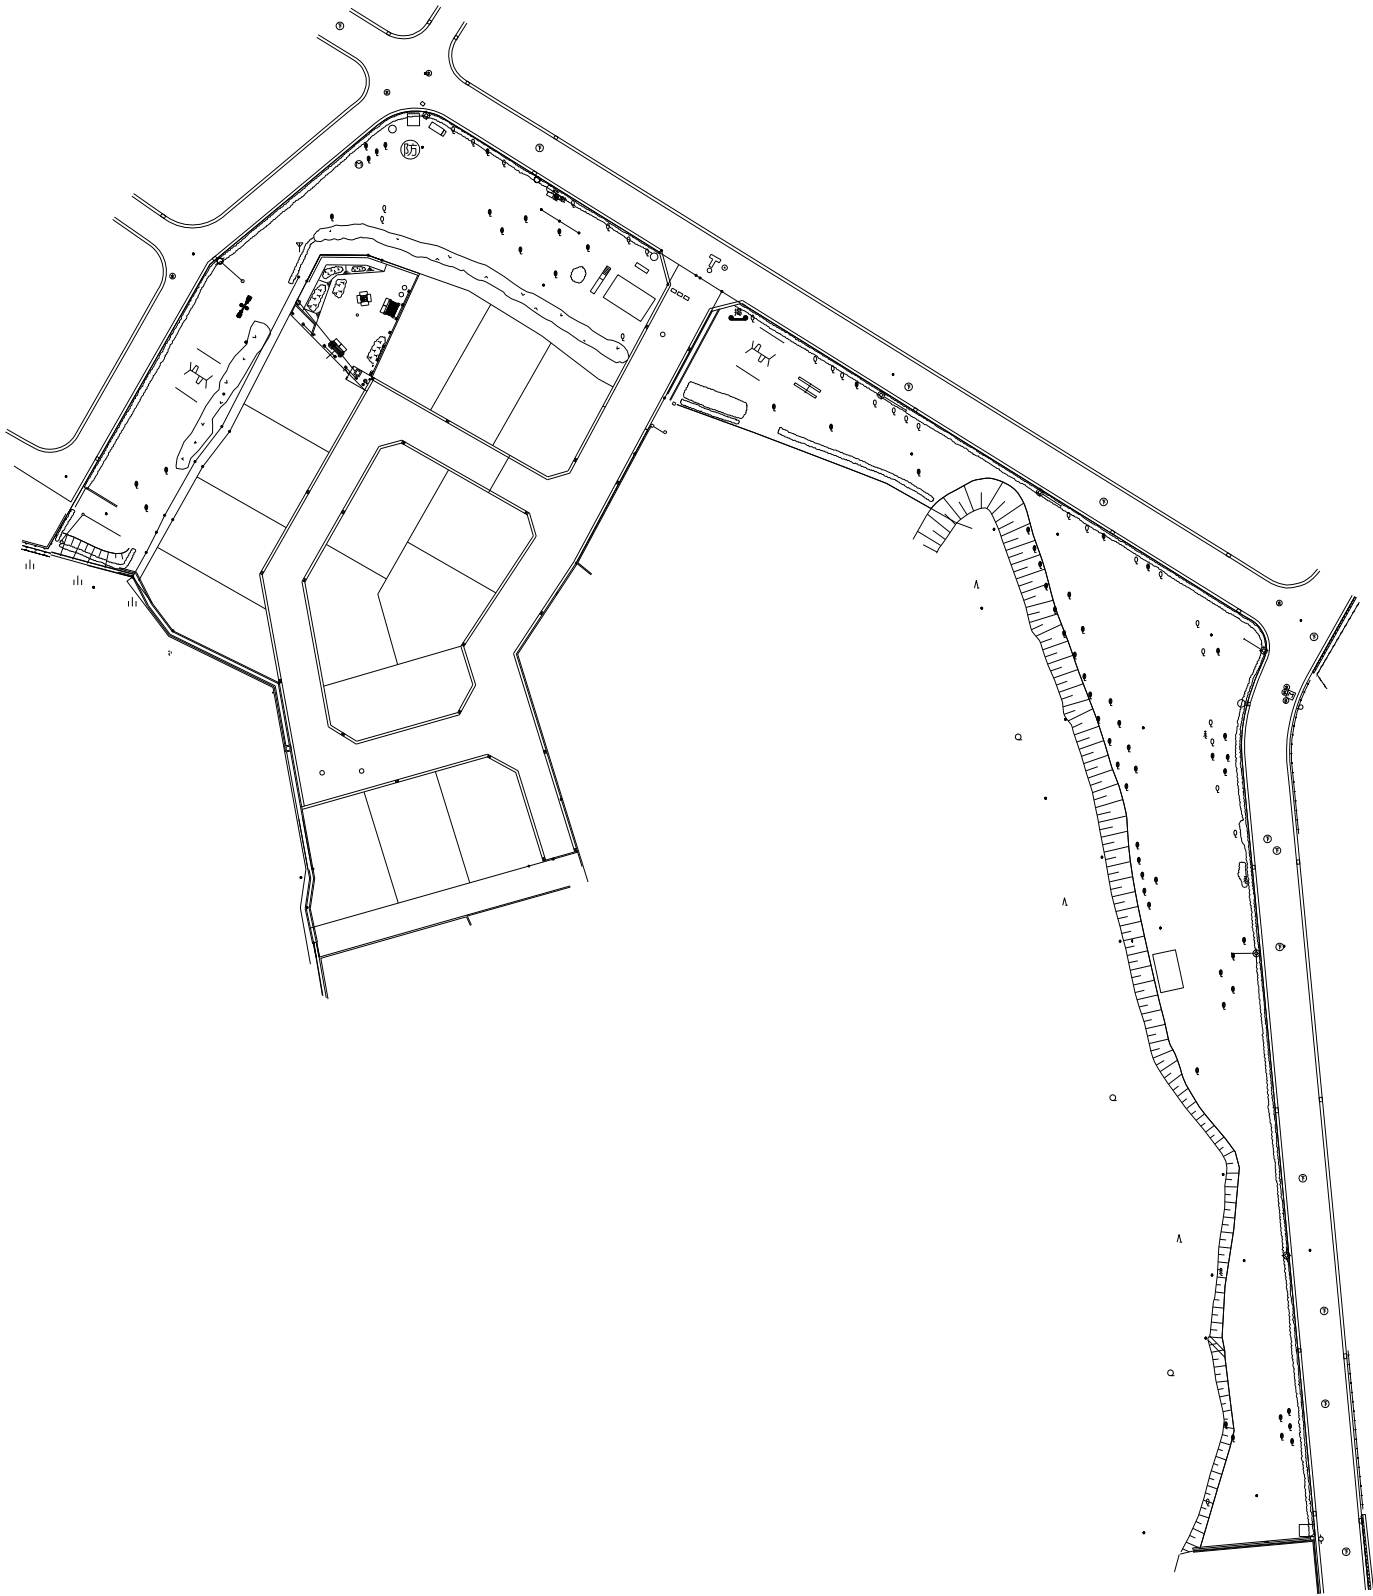


1:1000


# 1012 四ノ坪公園

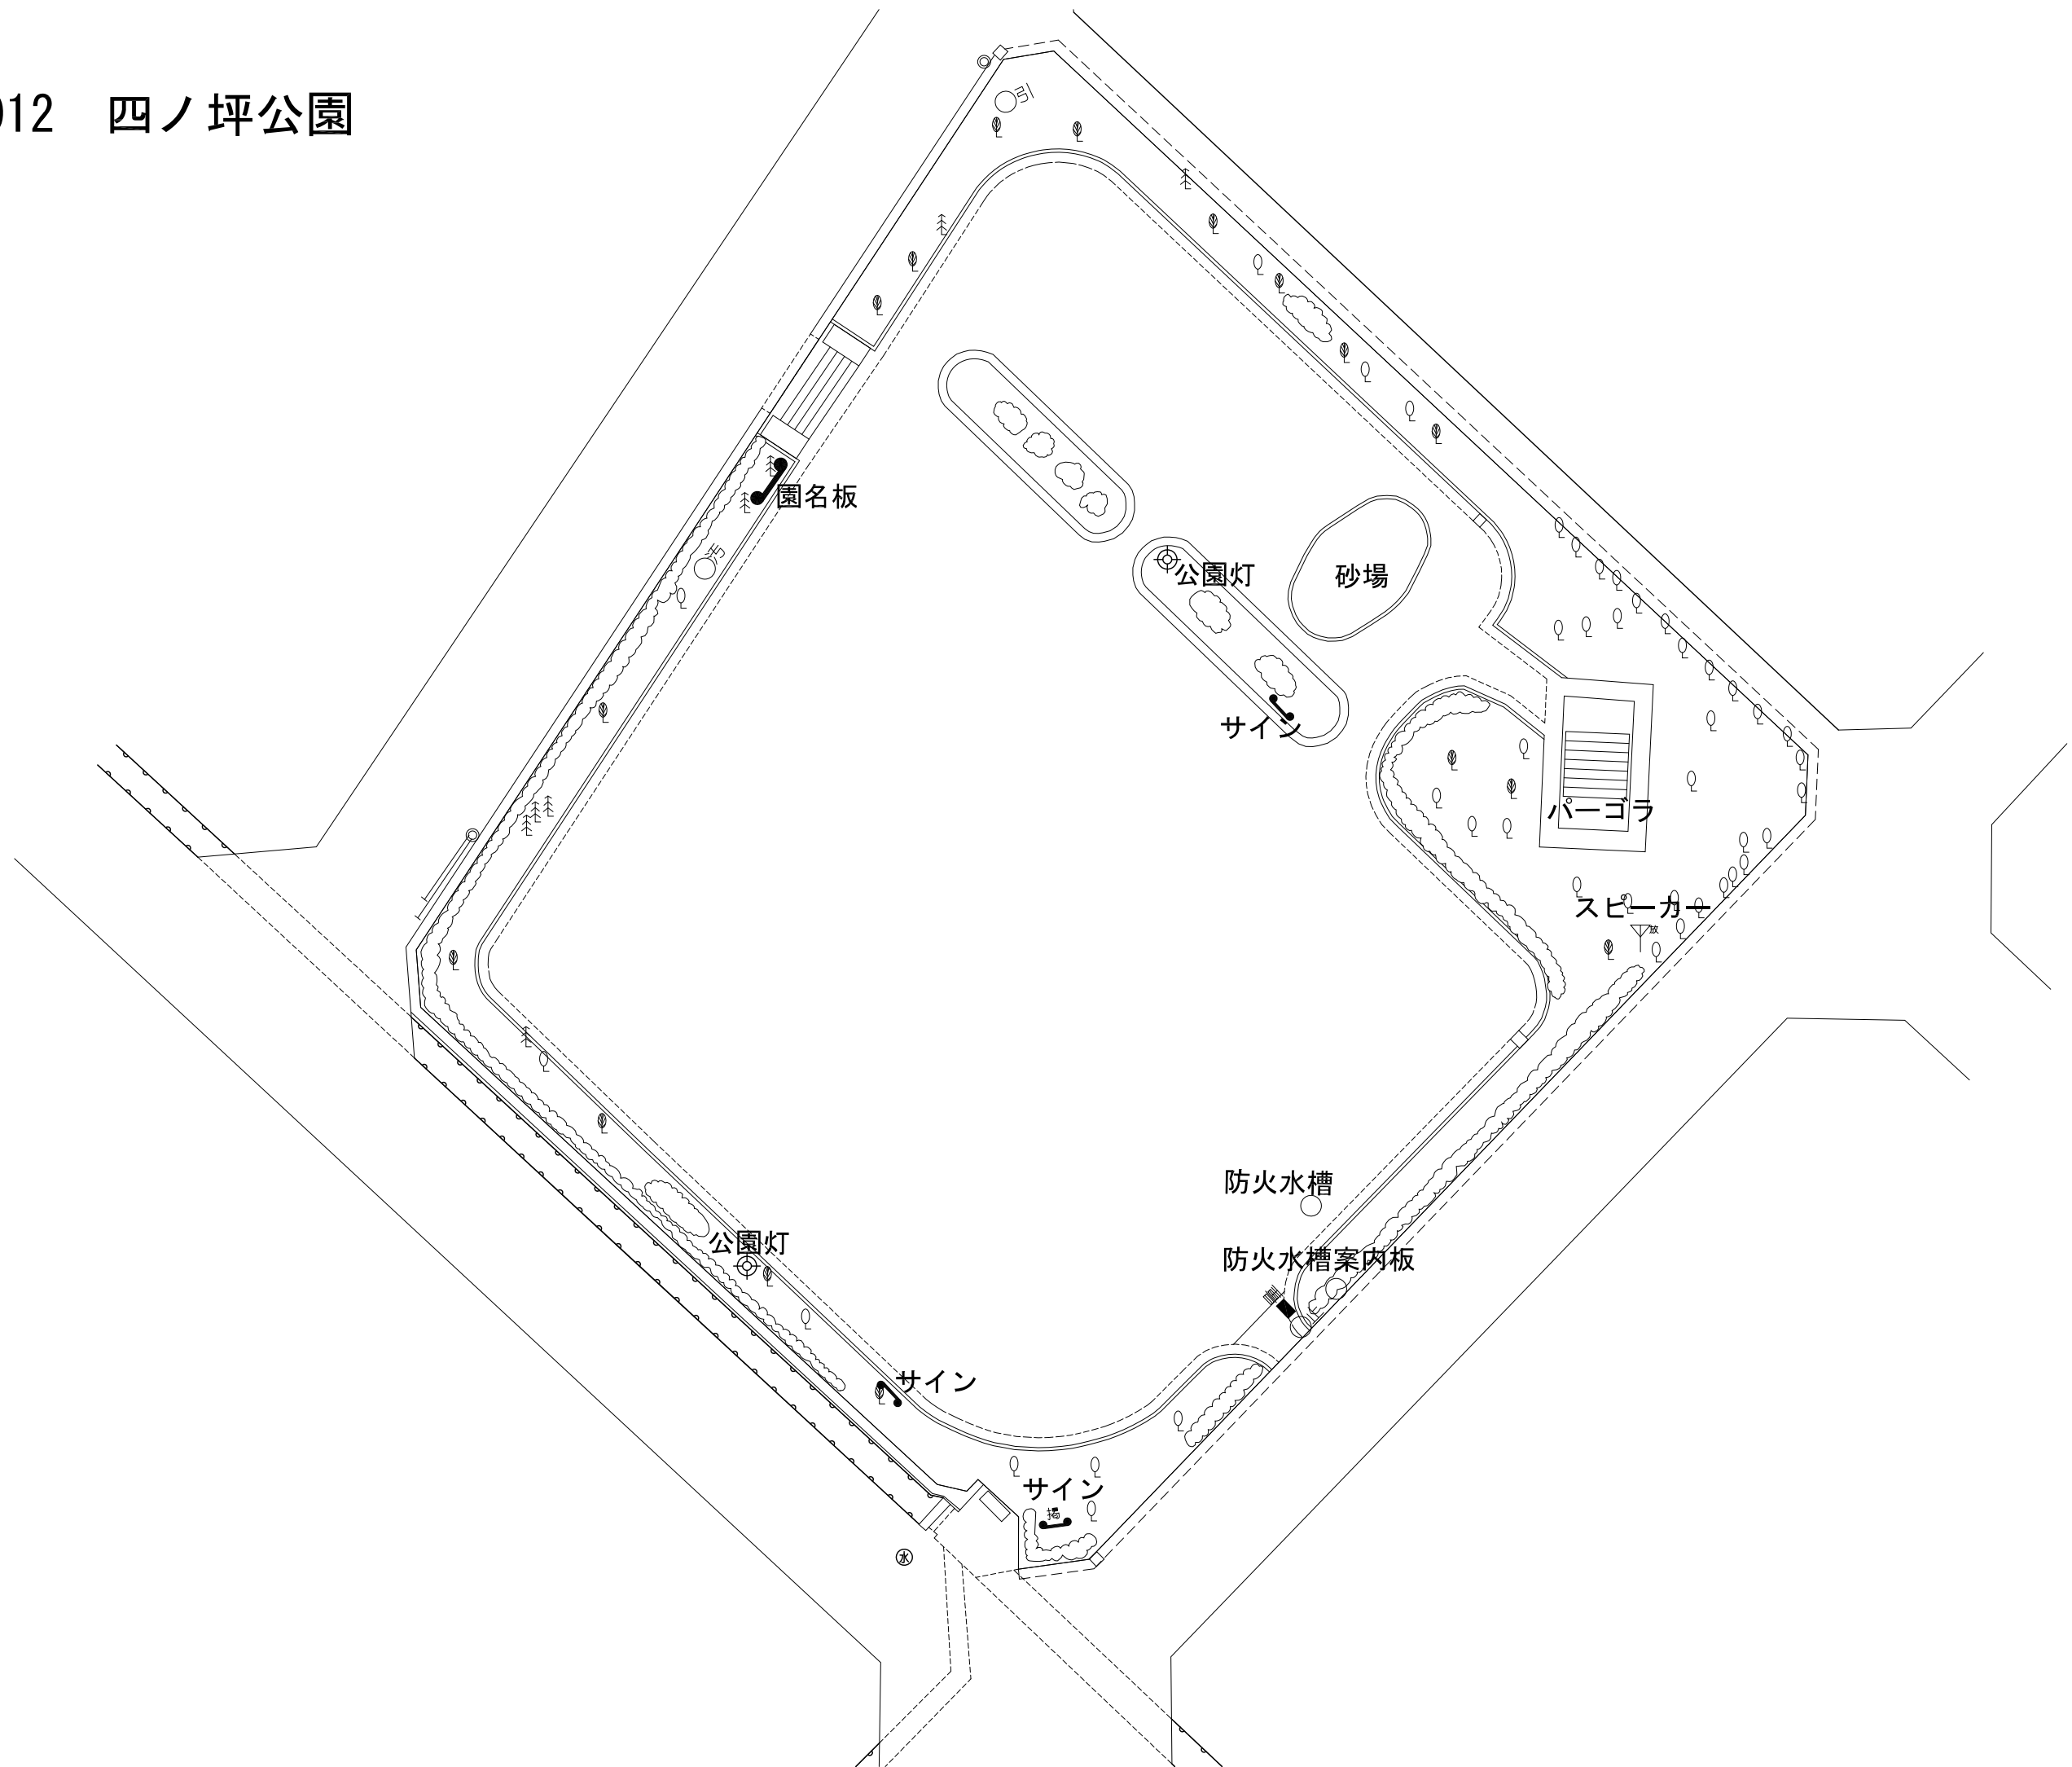


# 1013 箕土路公園

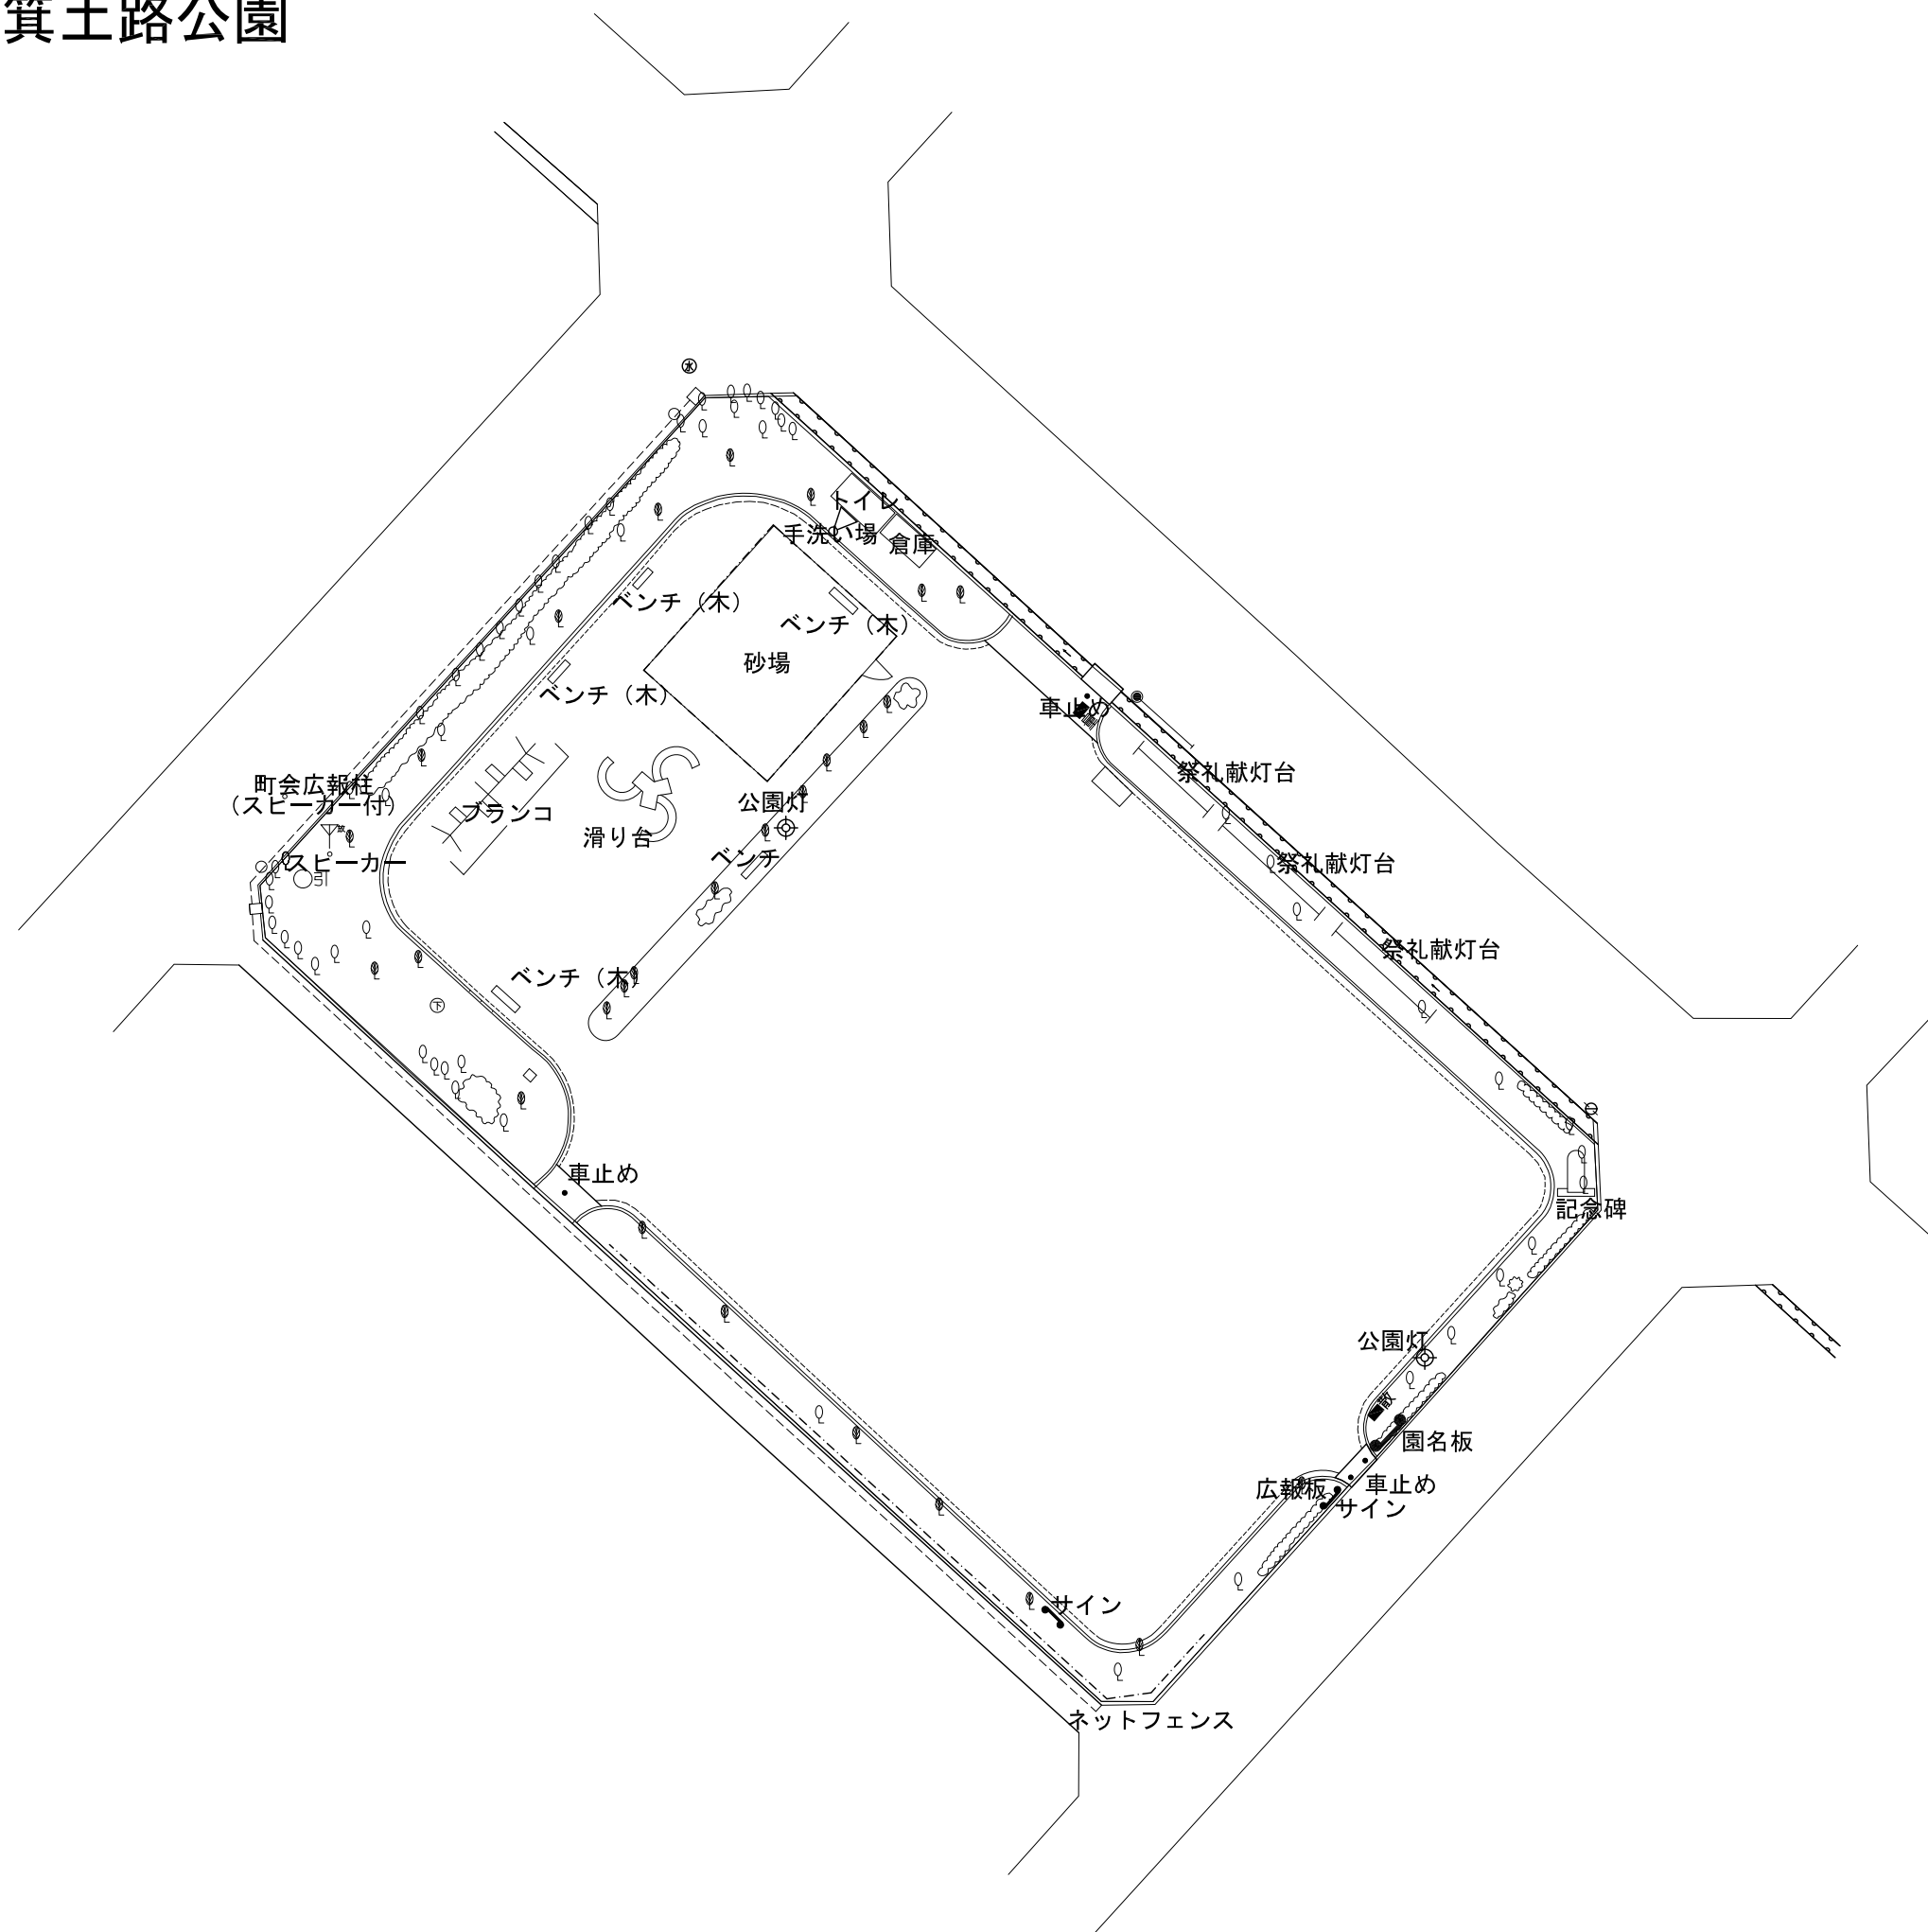


# 1014 牛神公園

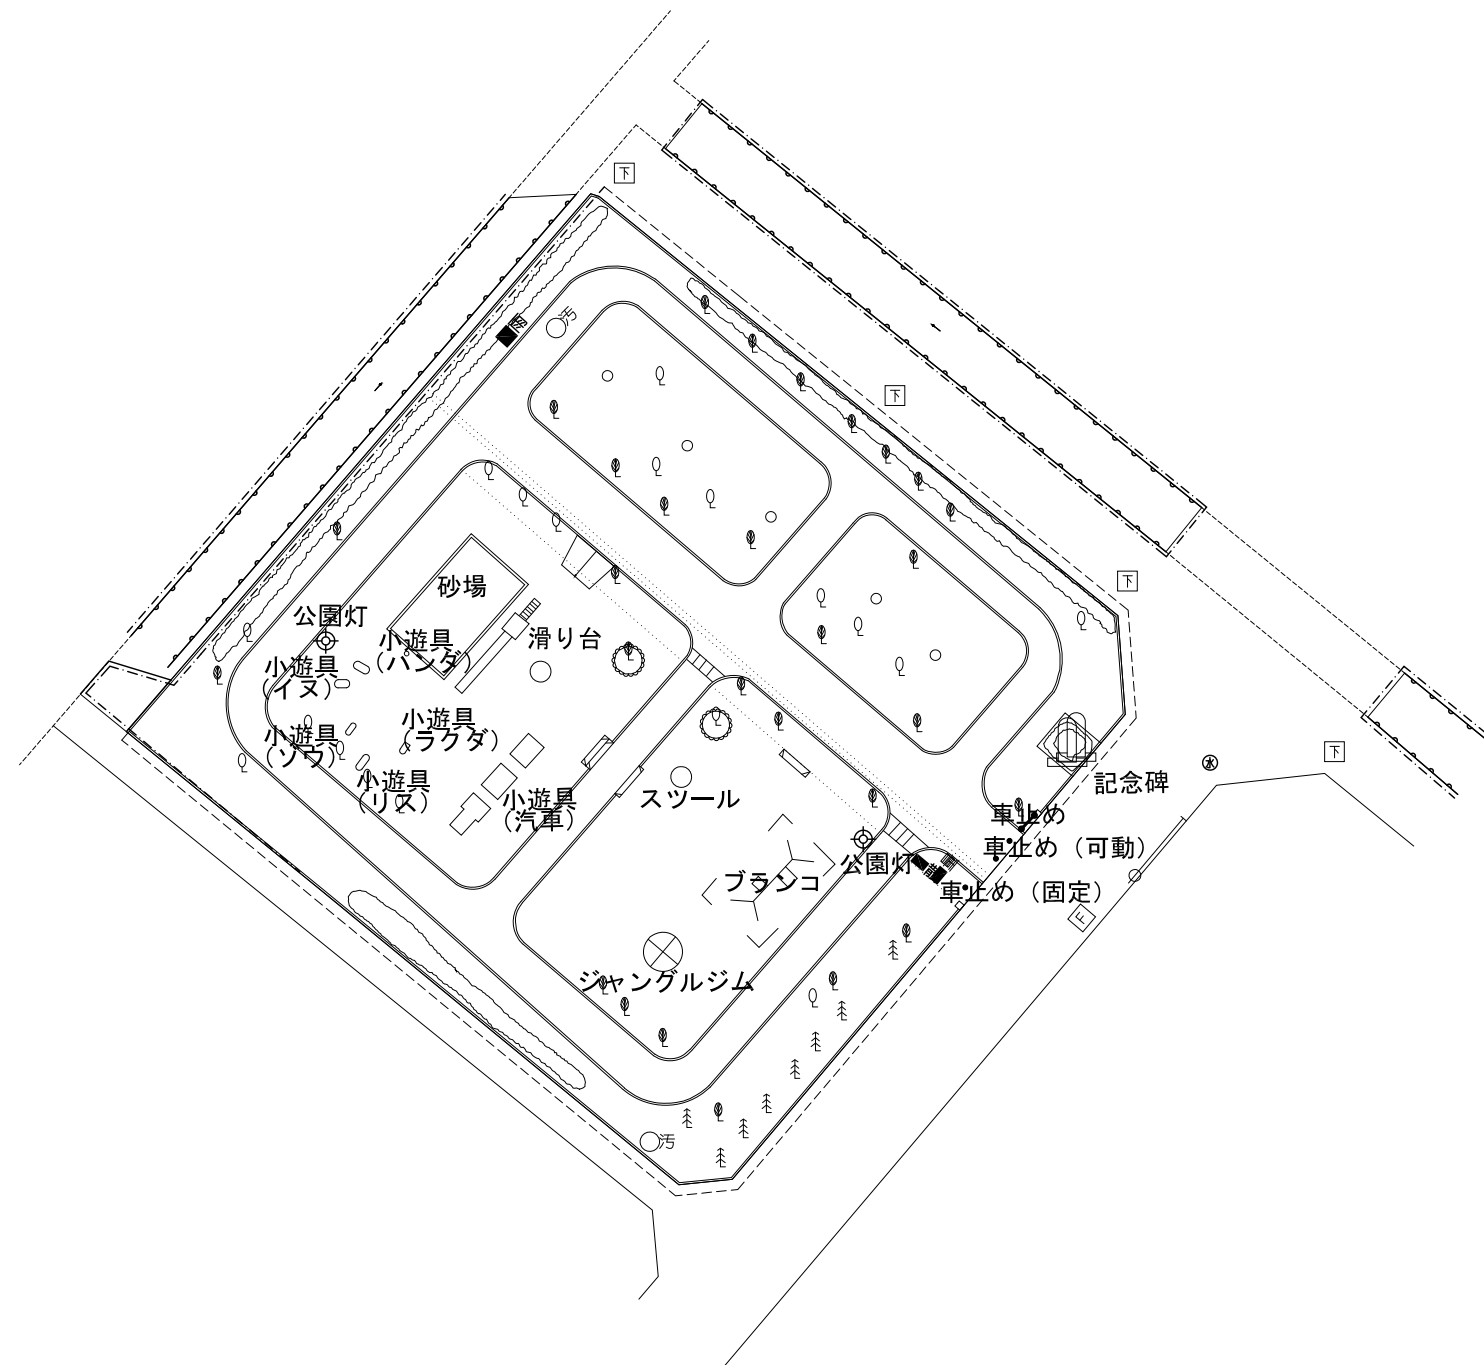


# 1015 十七の坪公園

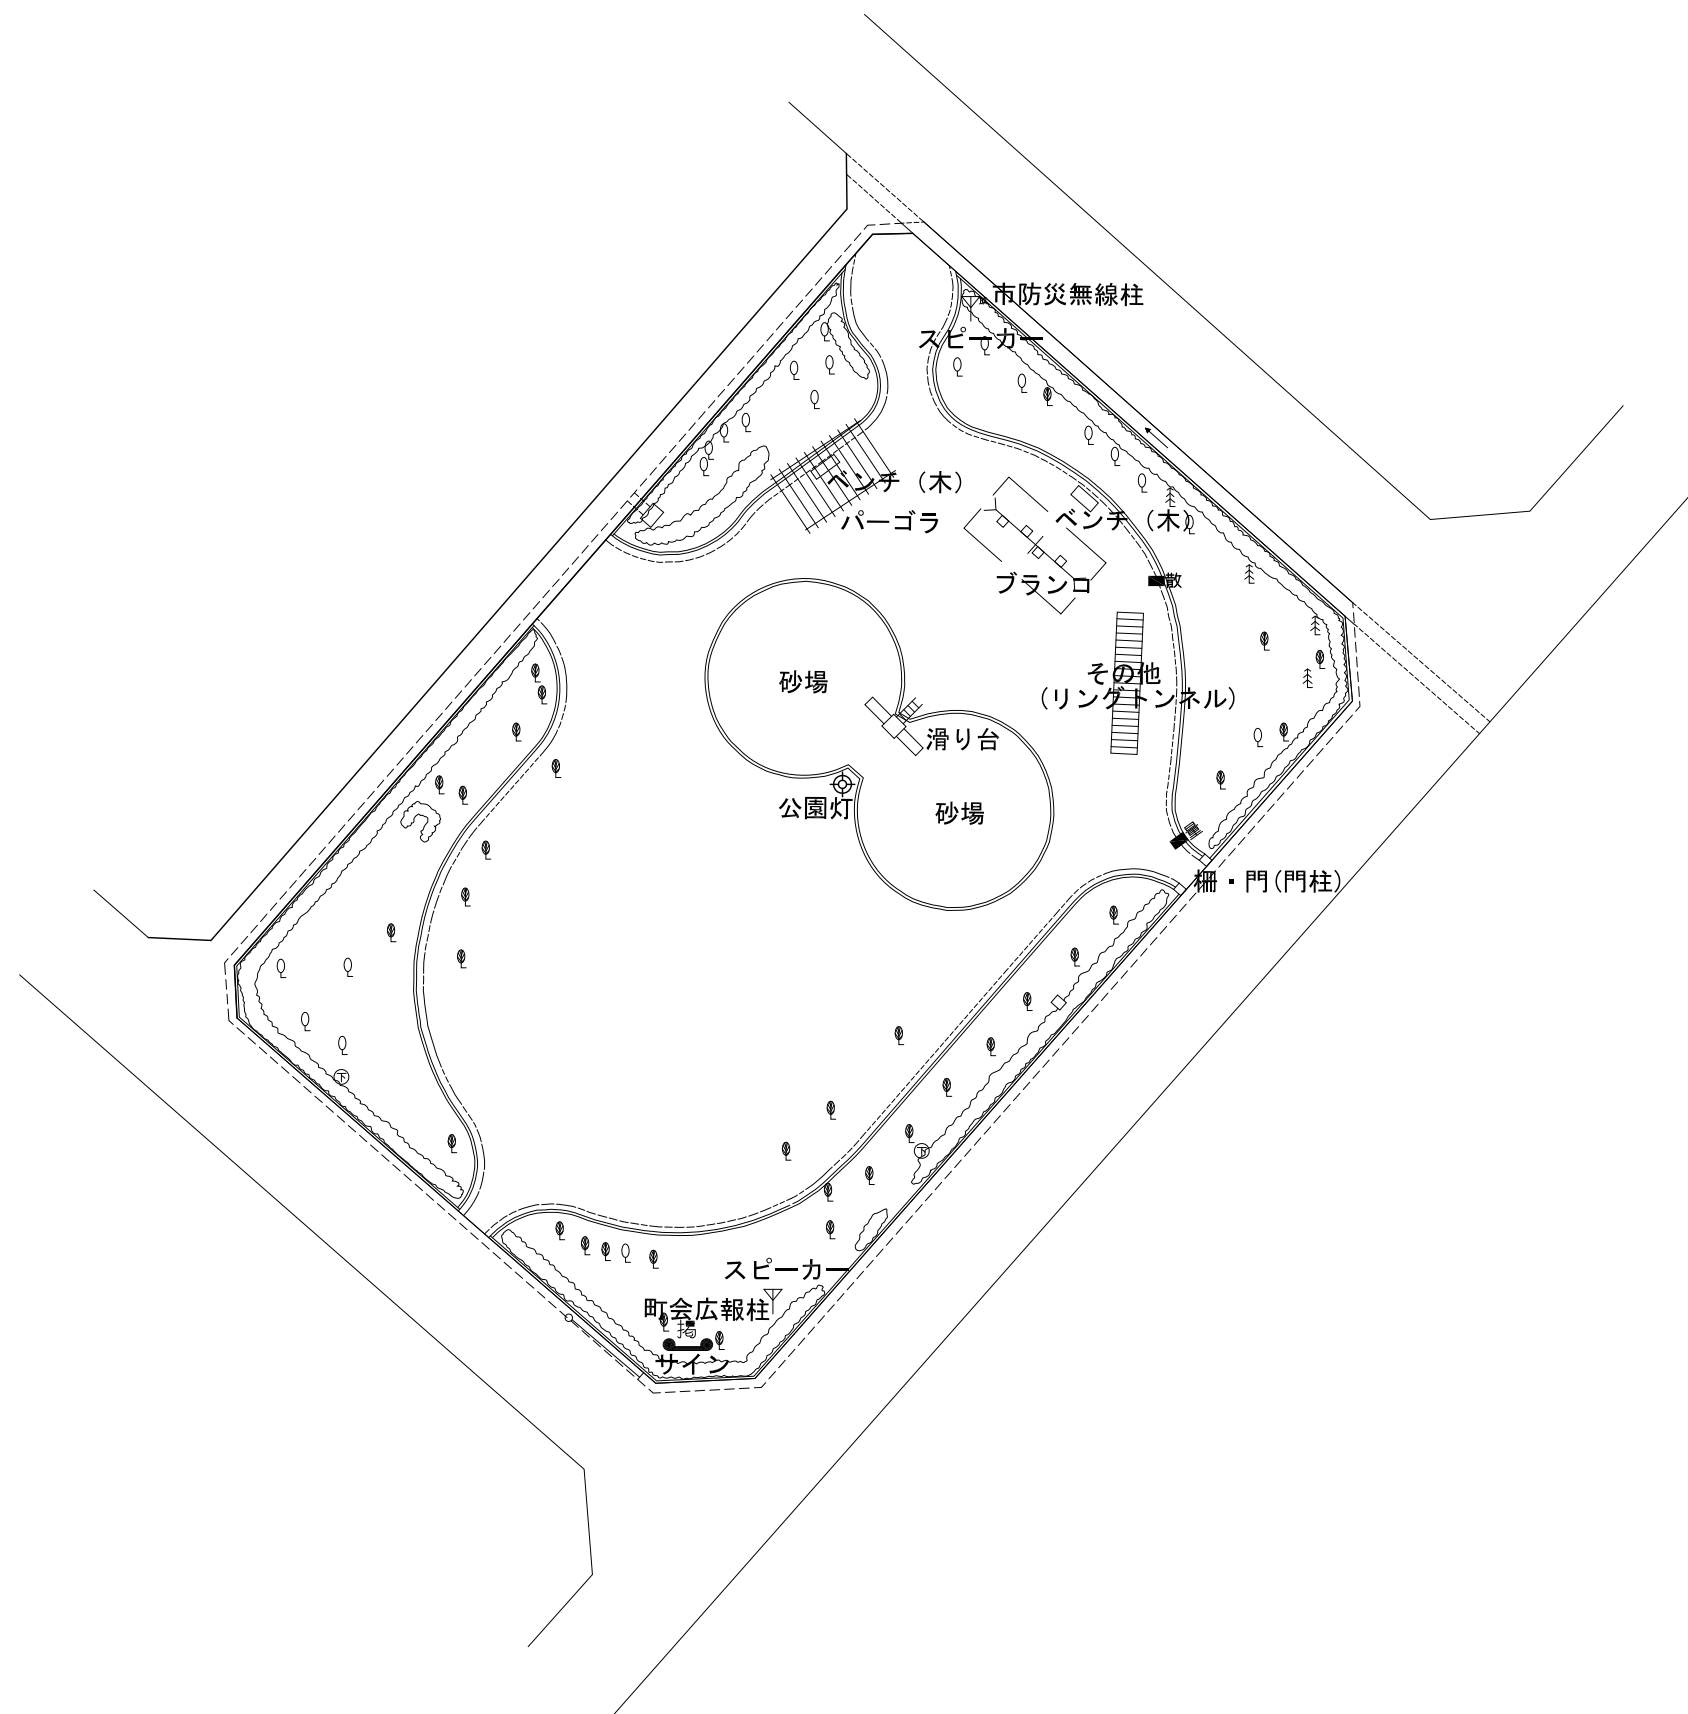


# 1016 南公園（大）

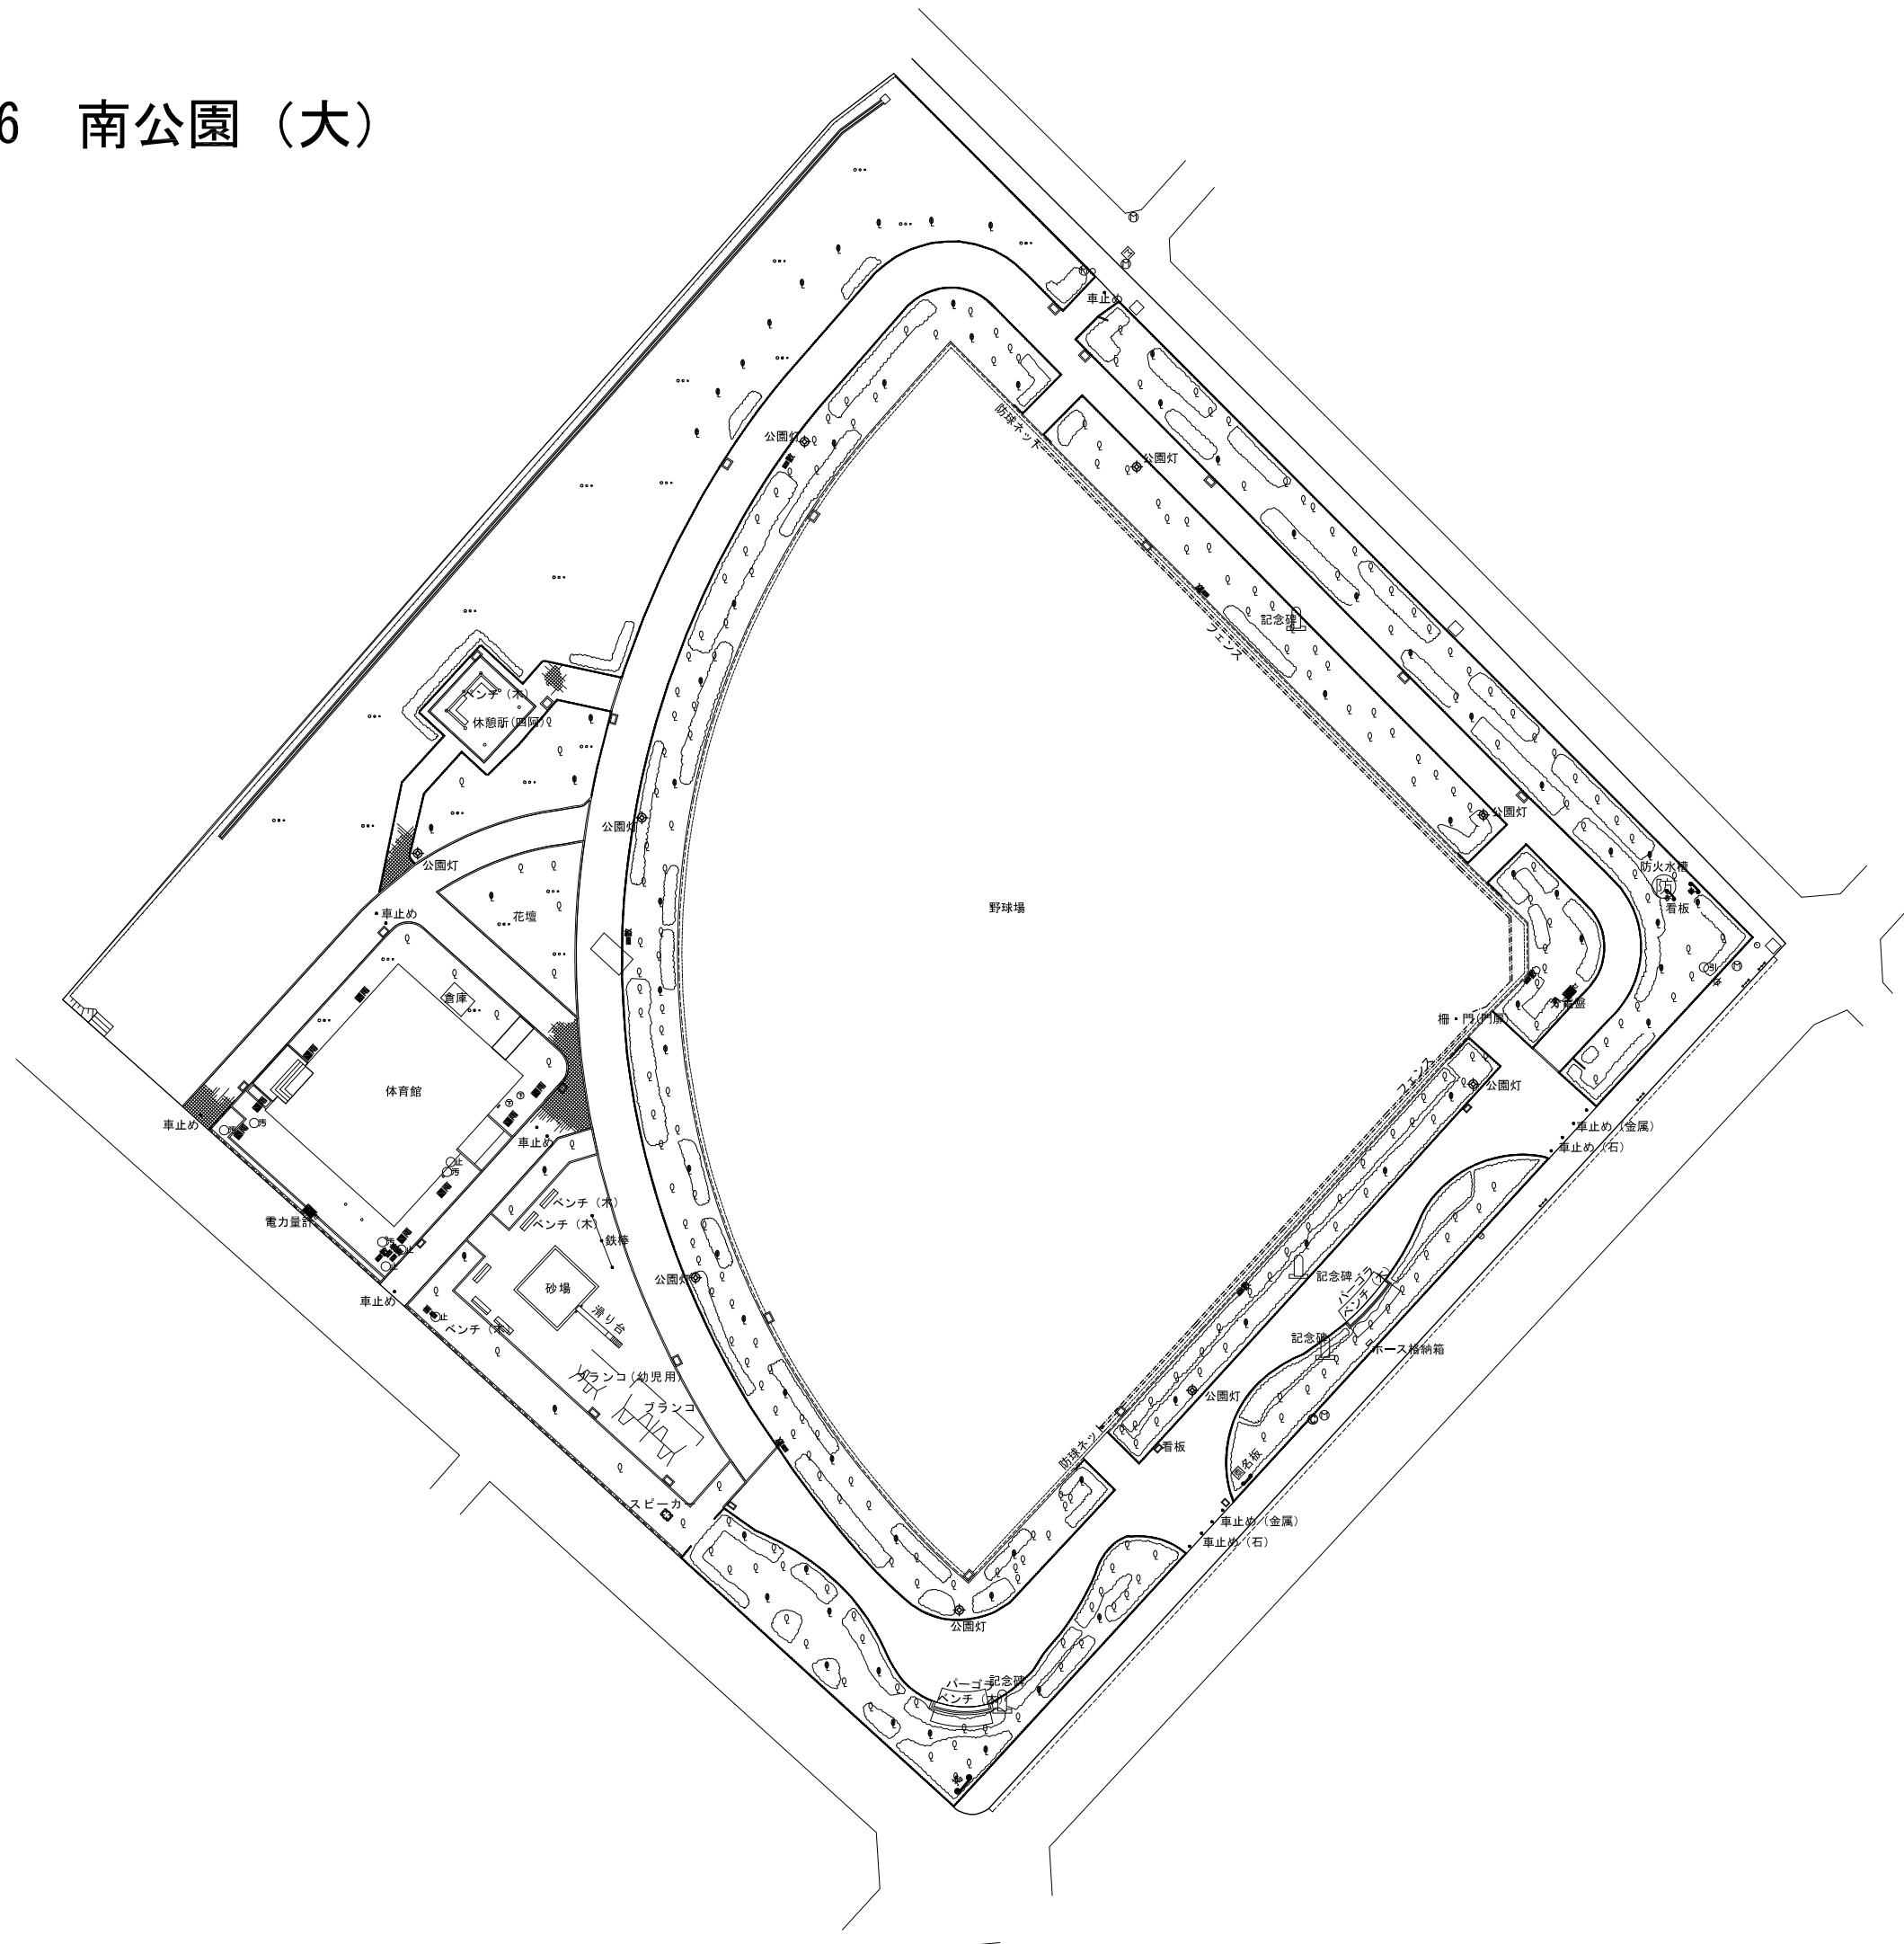


# 1017 南公園（小）

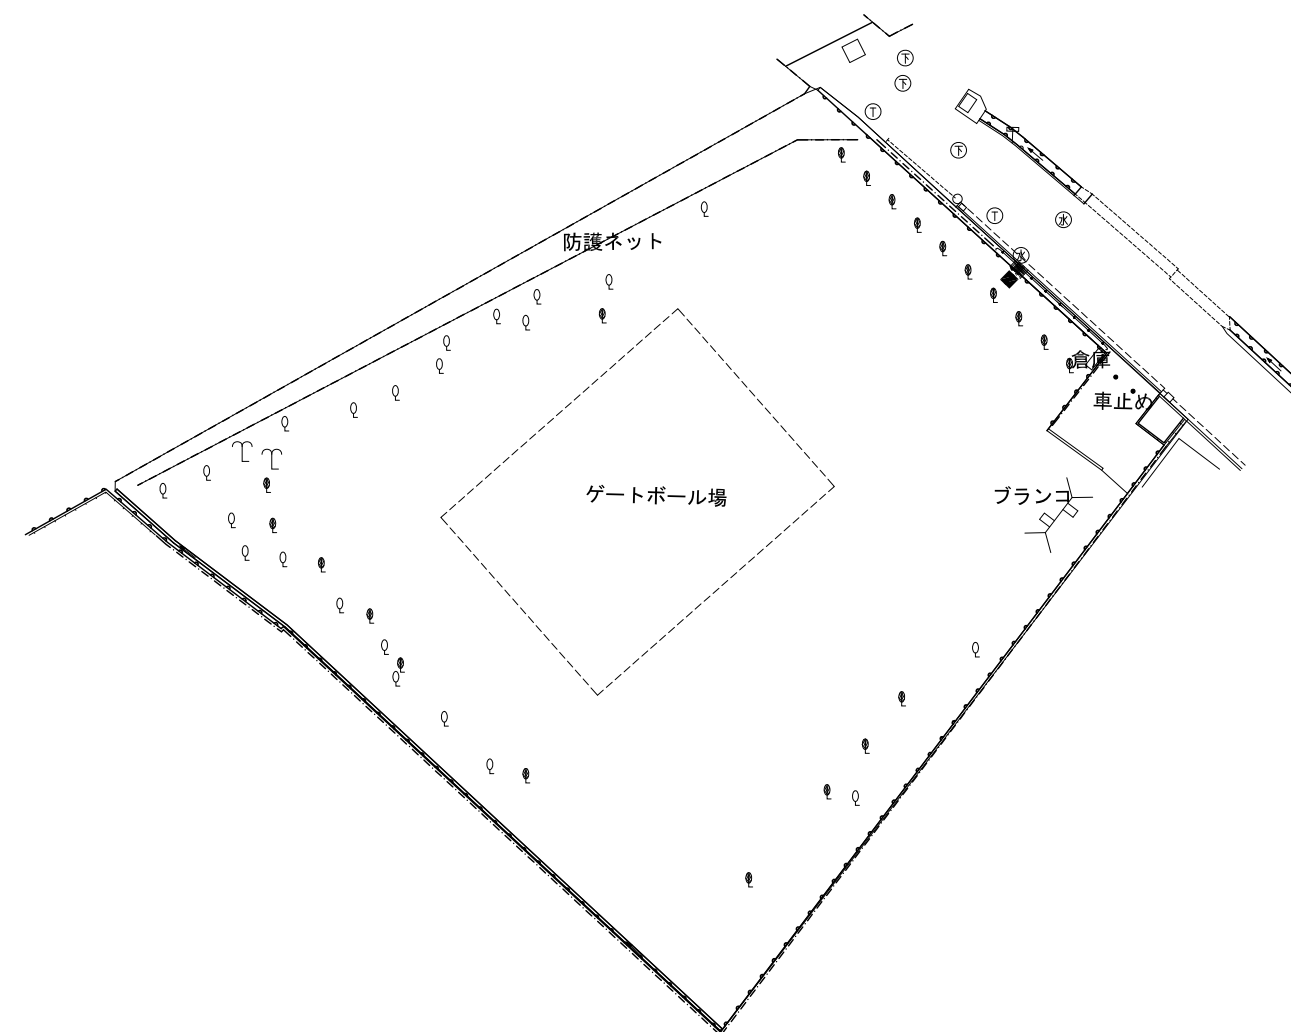


1018 松田公園

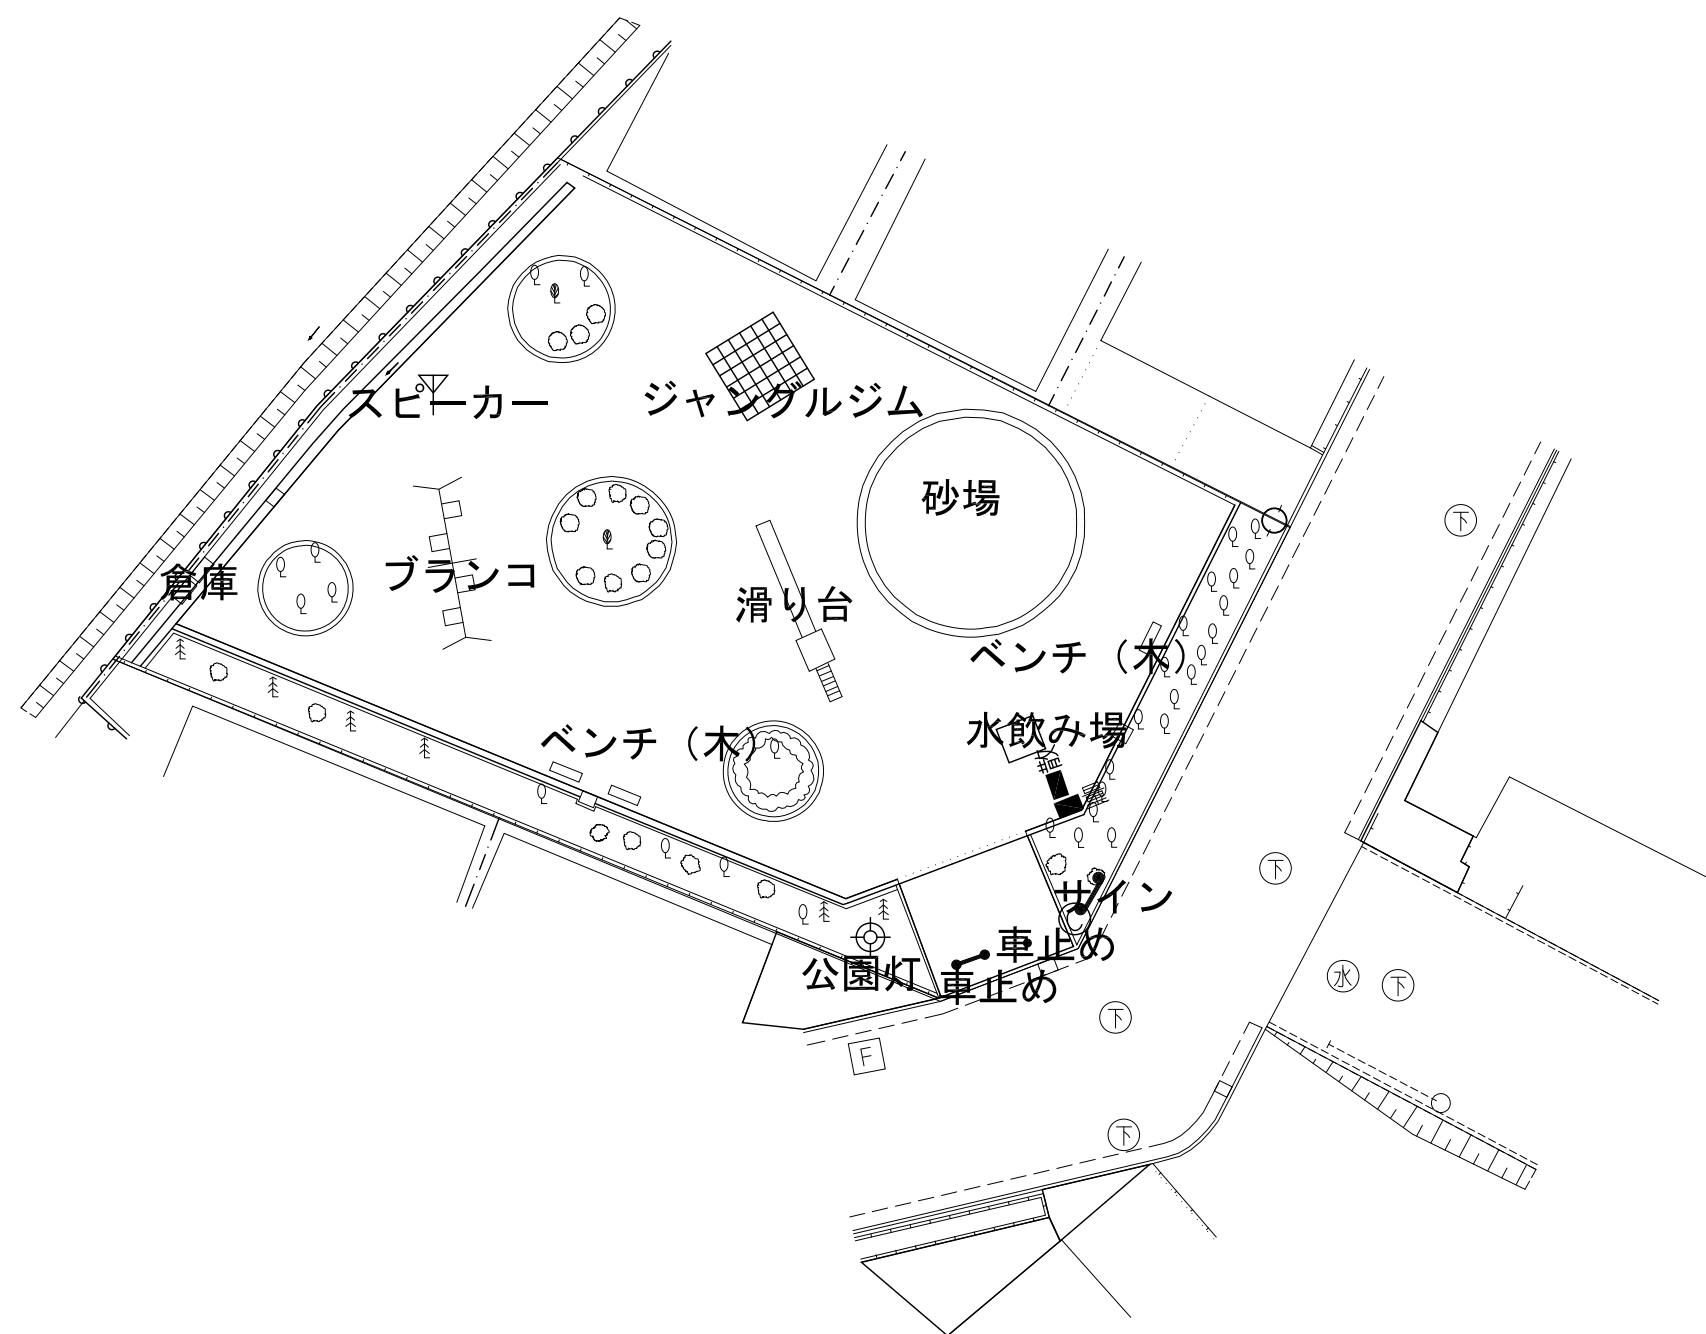


1019 天神山キリン公園

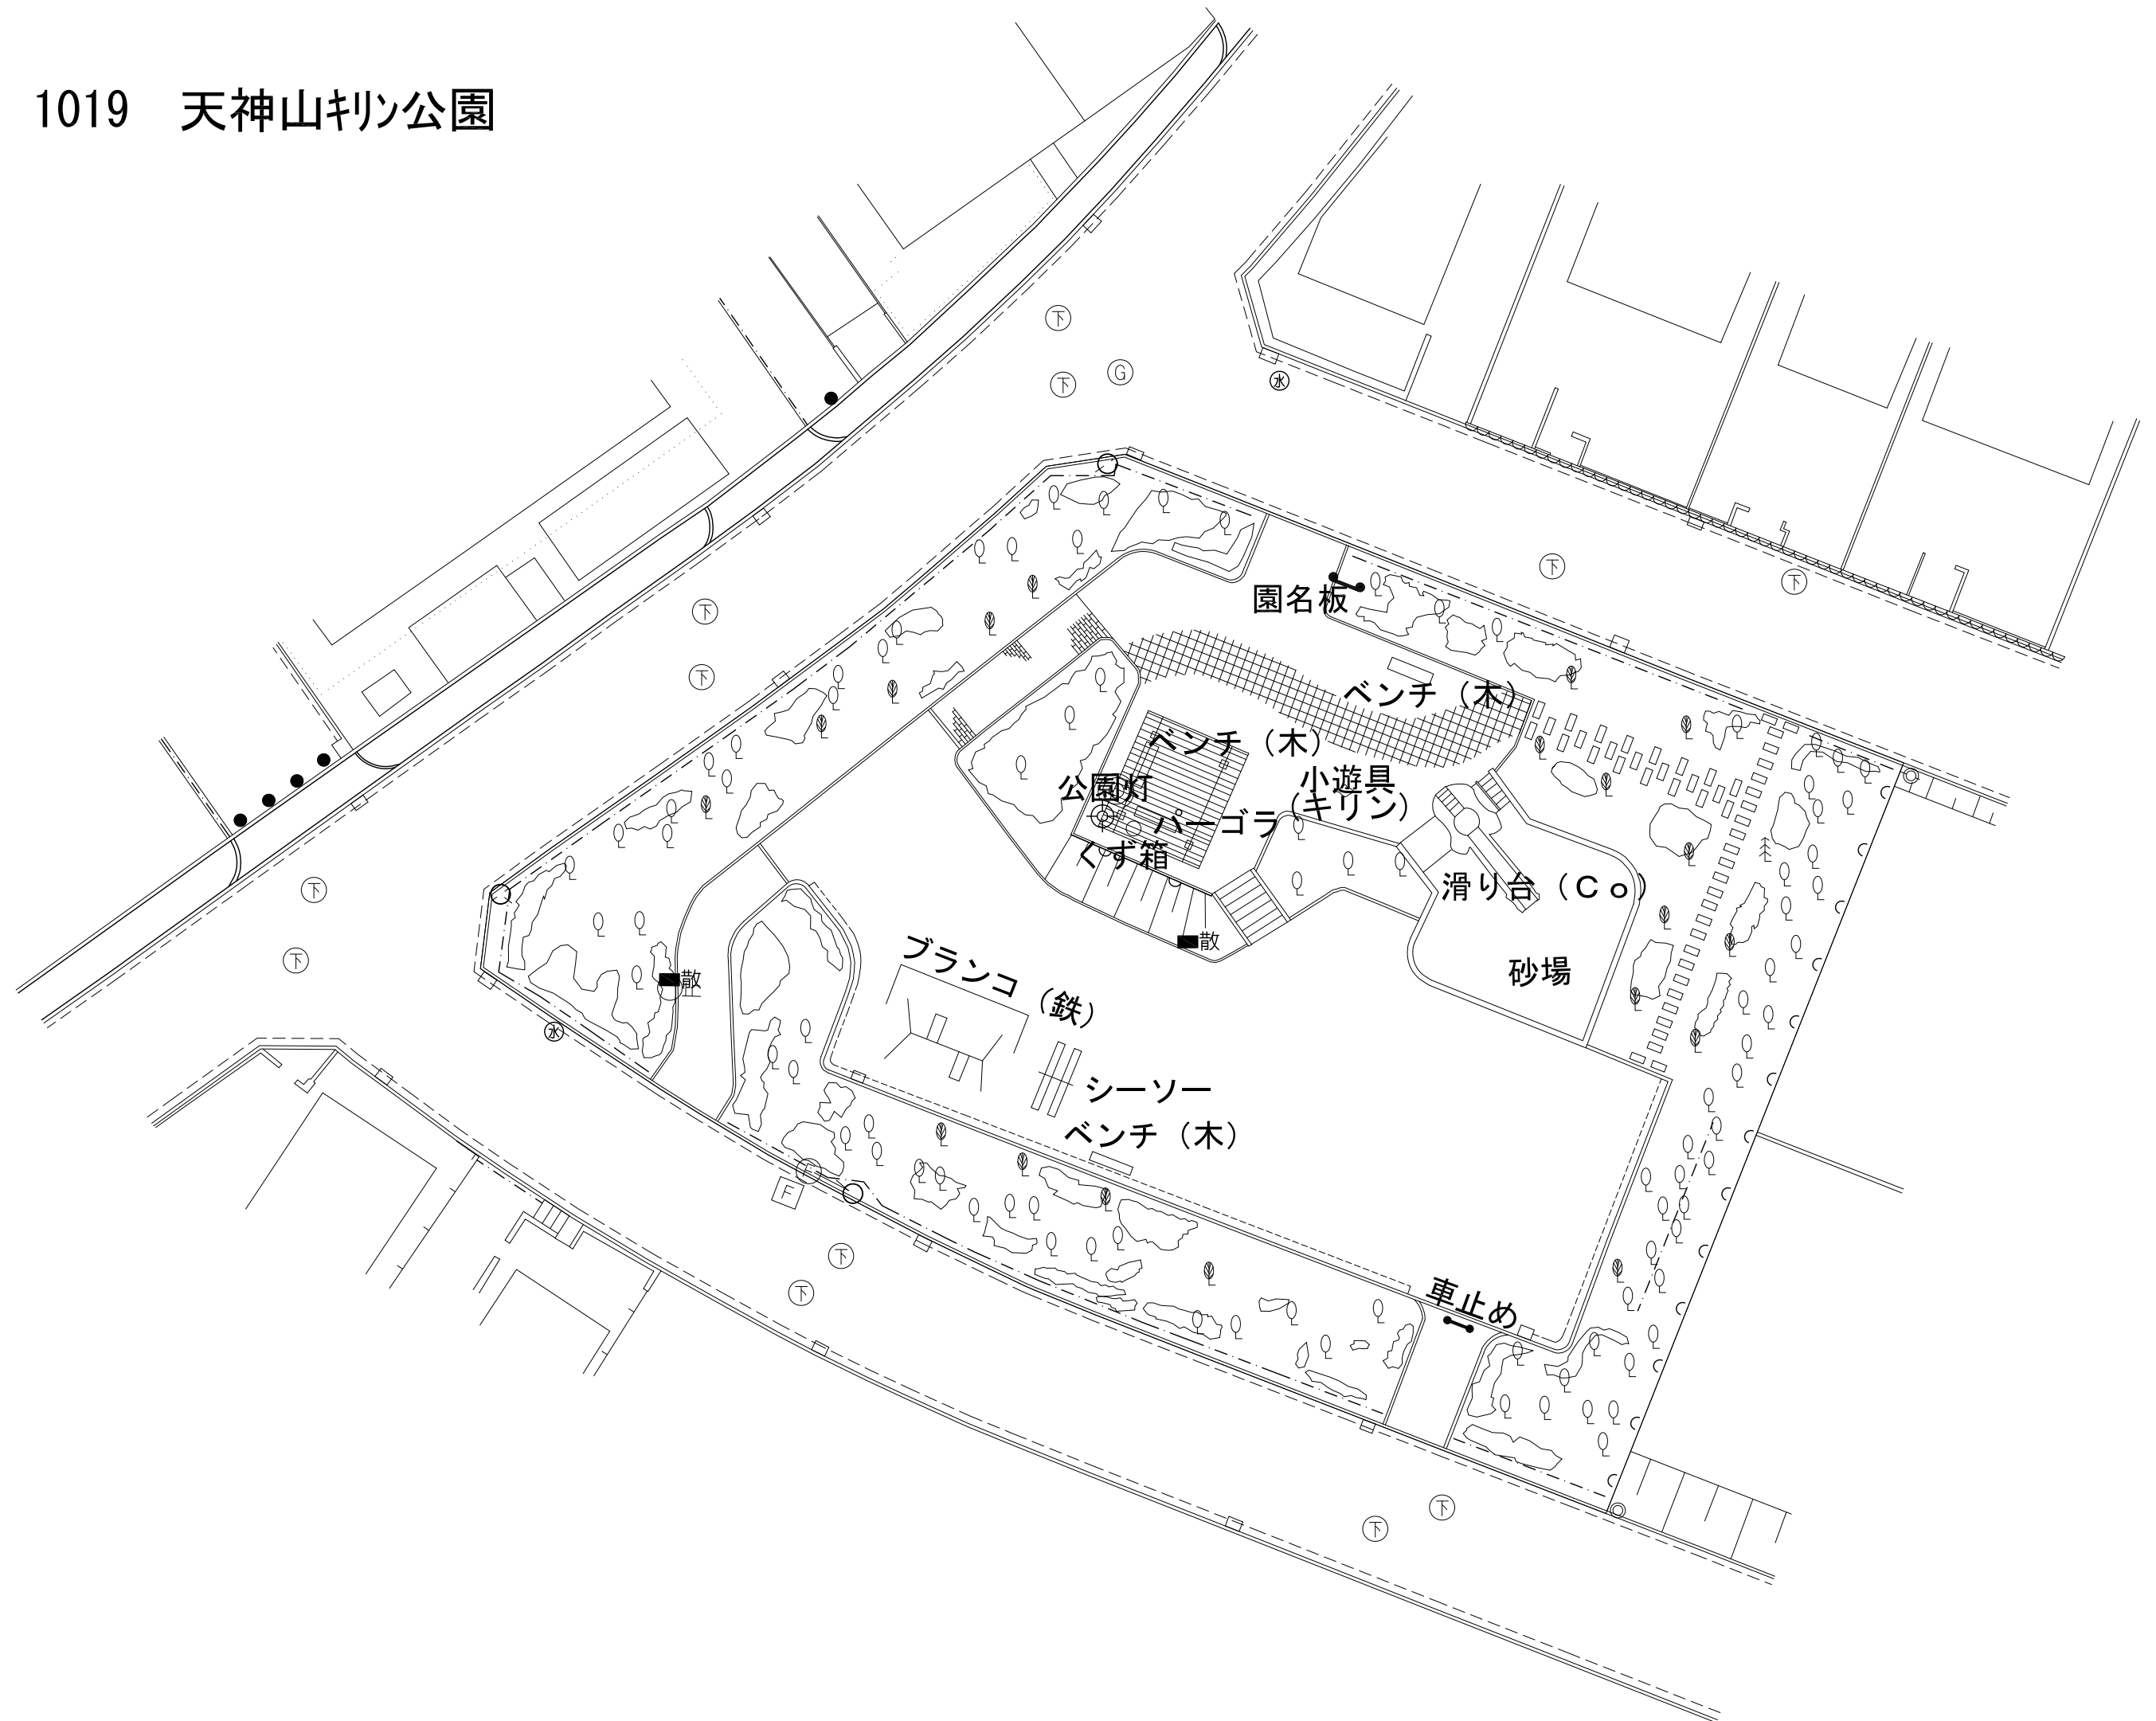

# 1020 浜工業公園

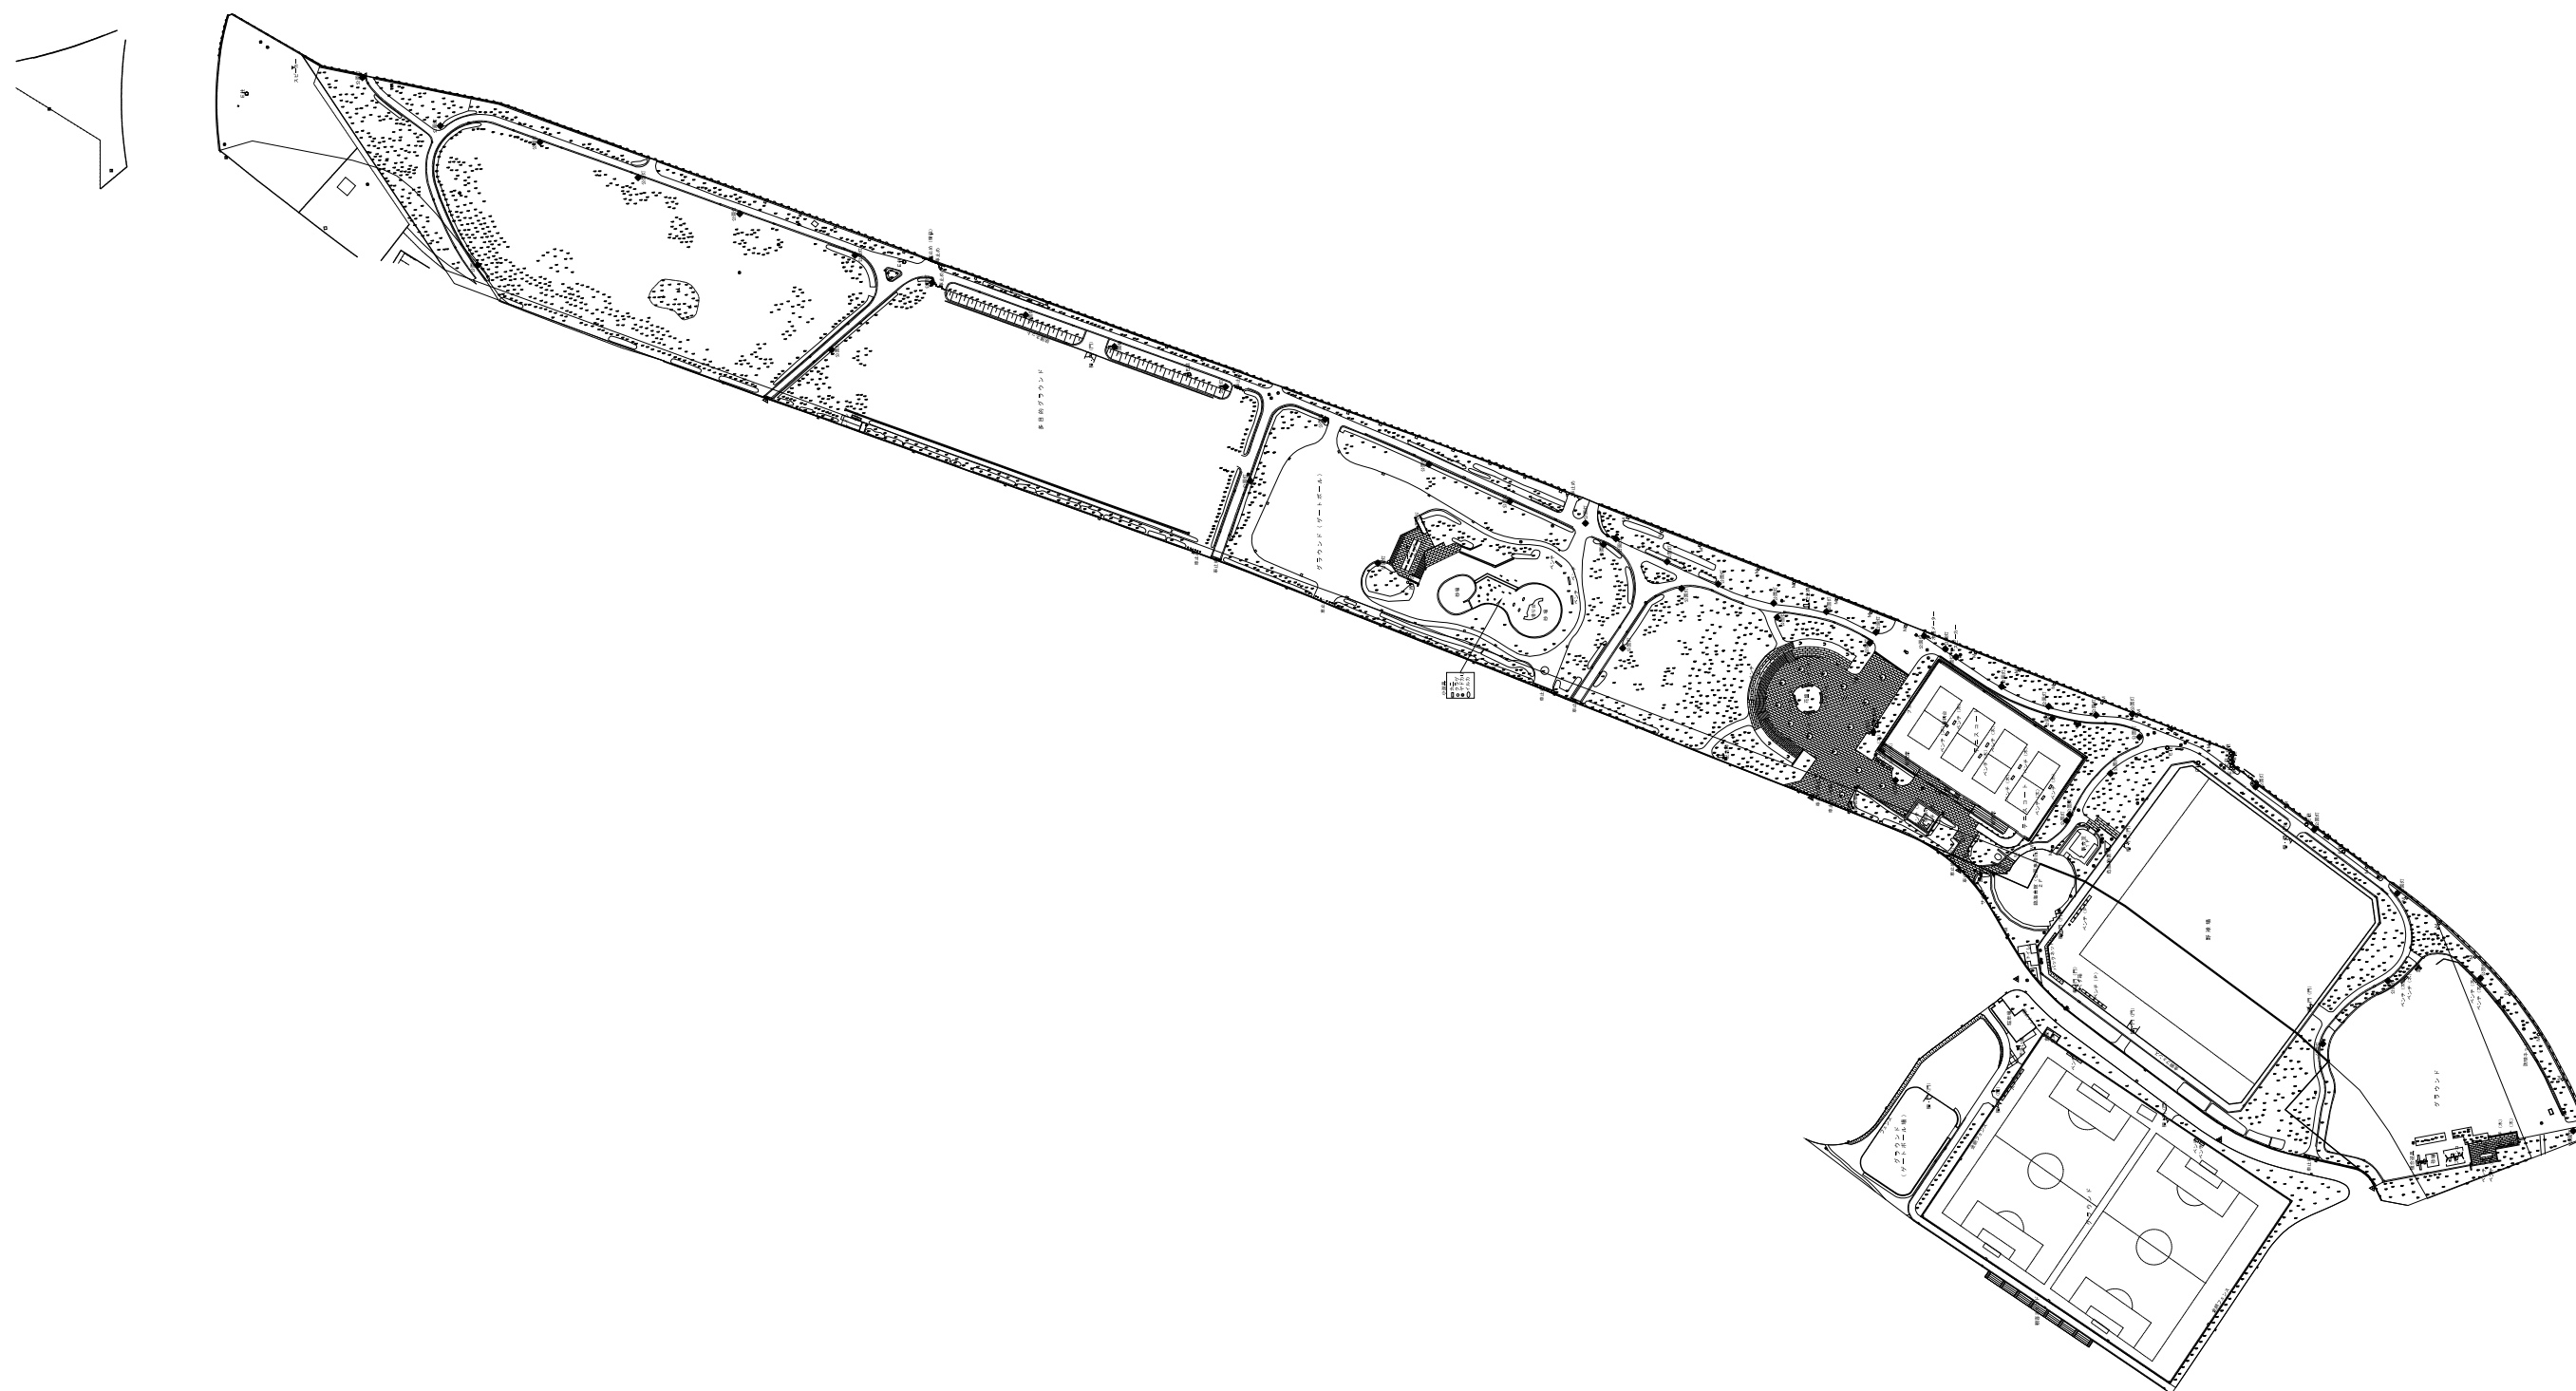


(参考)阪南1区港湾緑地

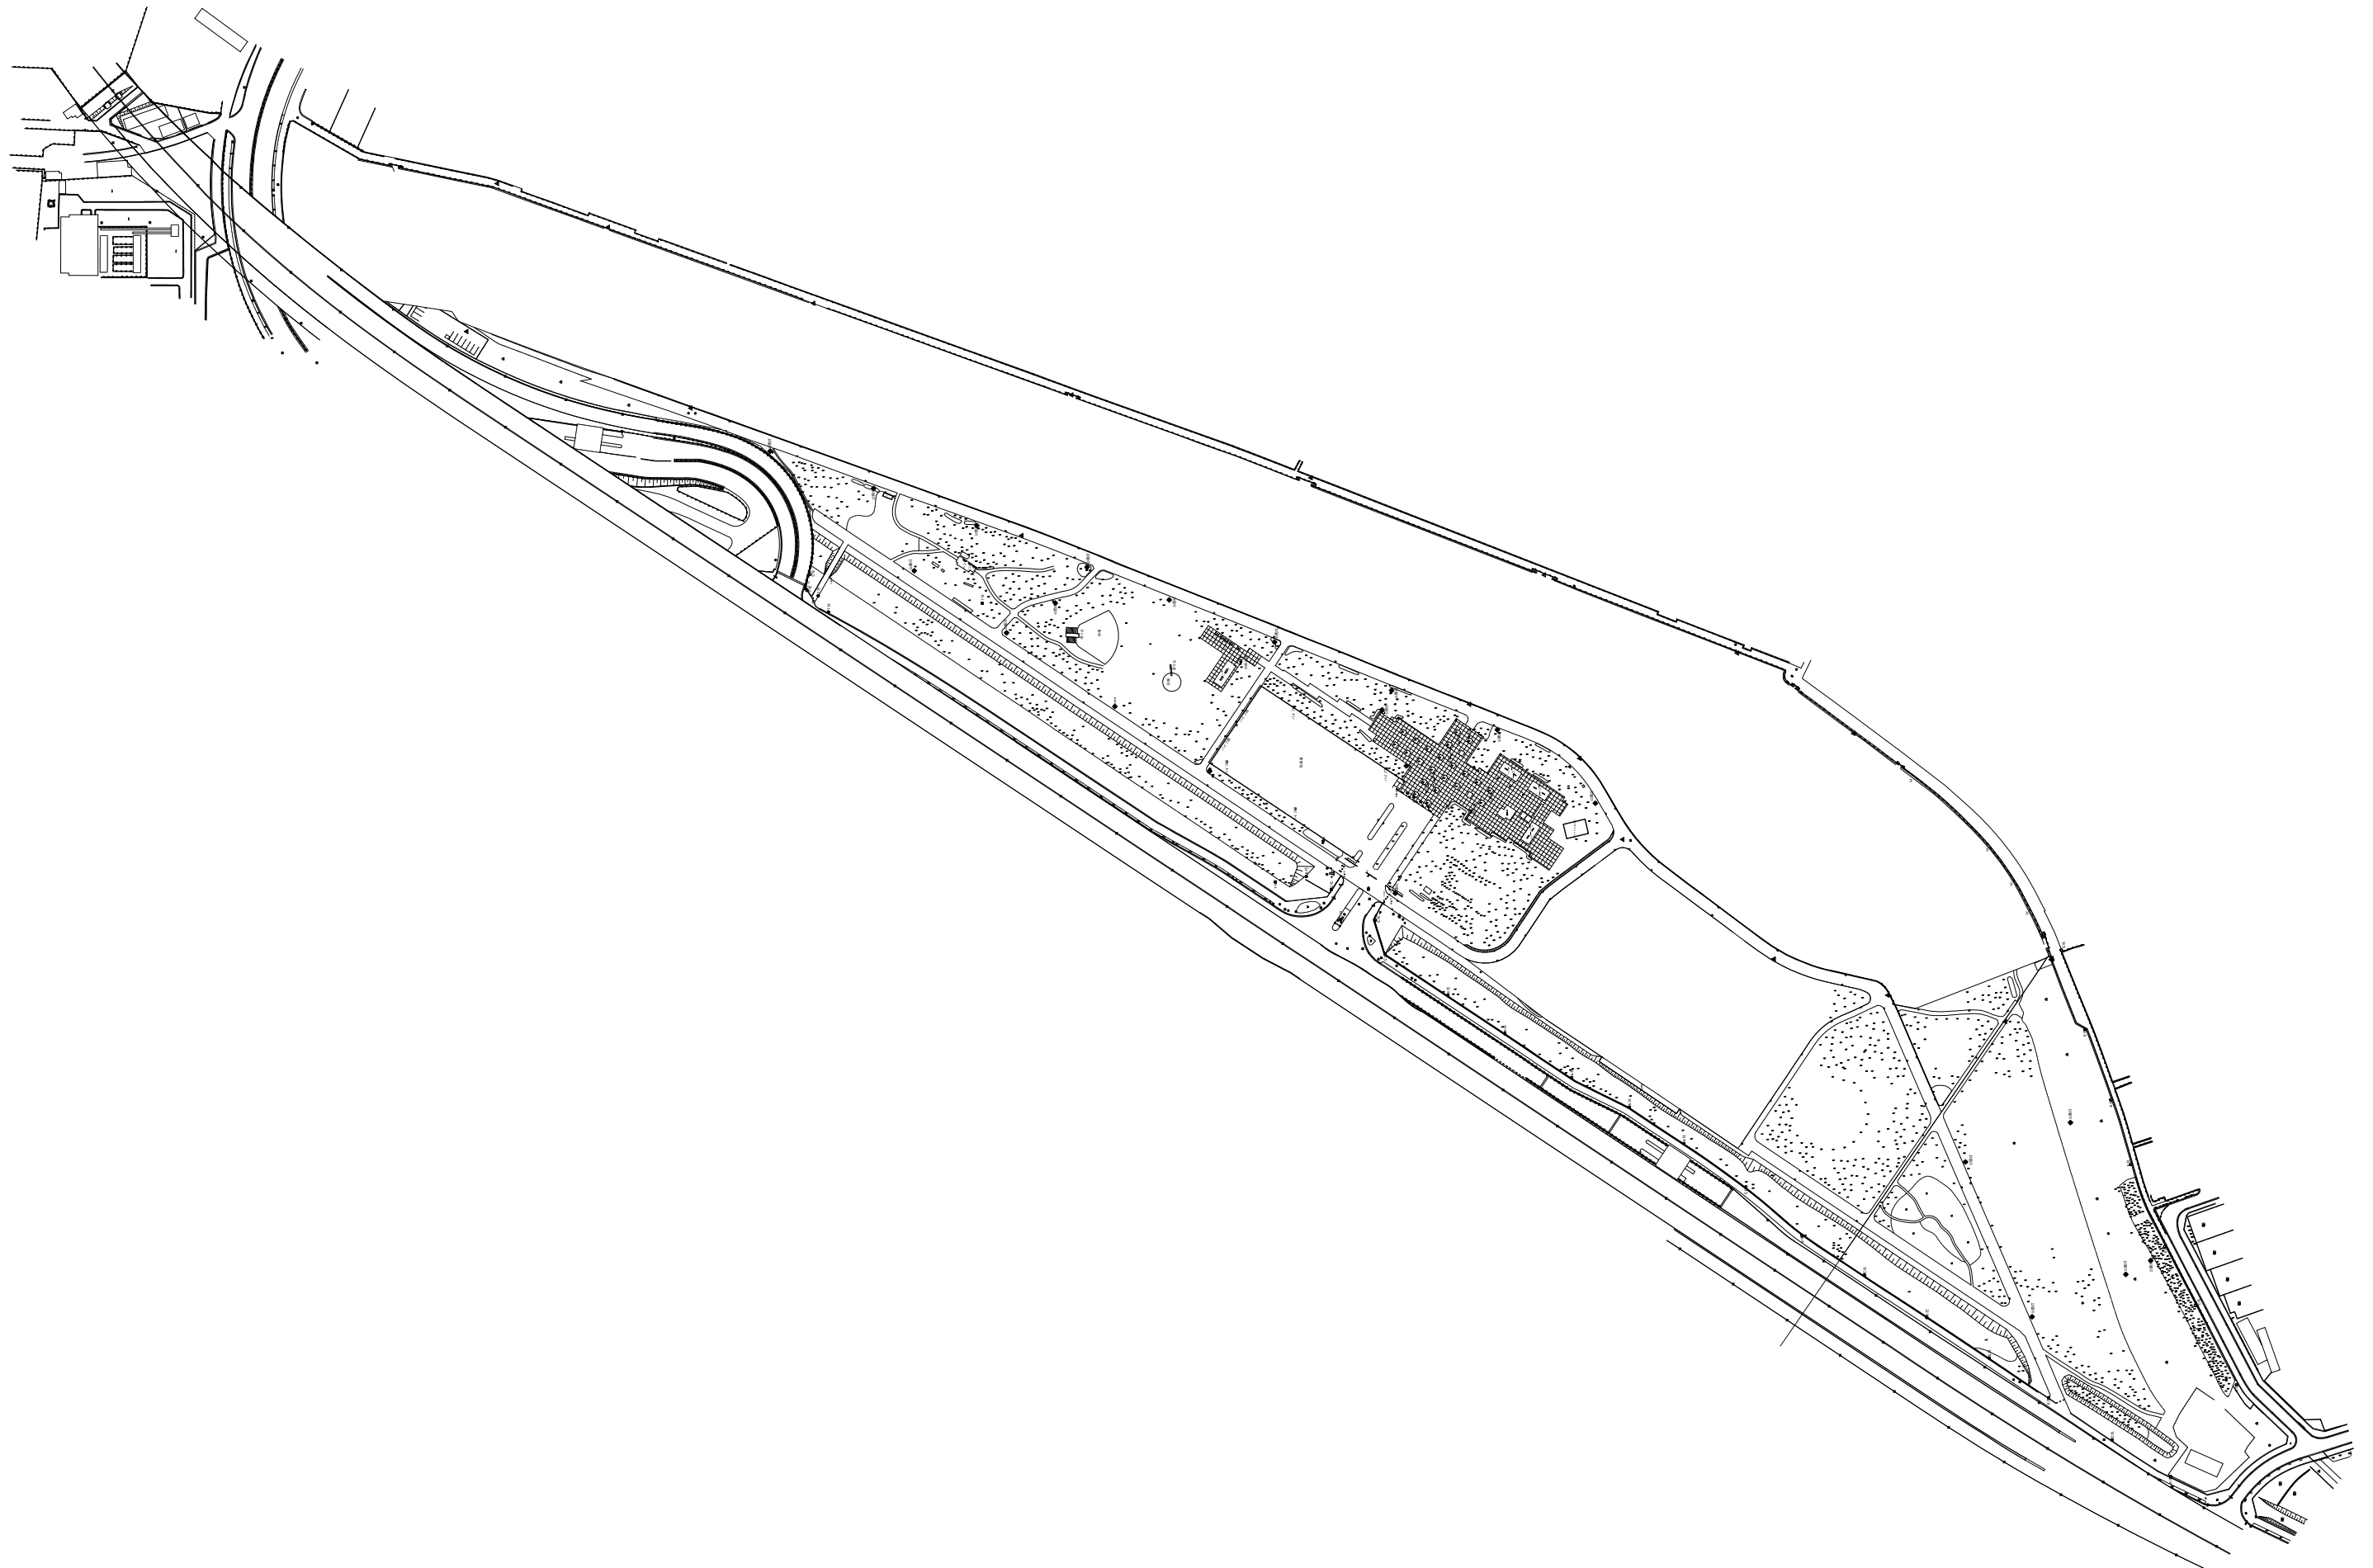


# 1021 泉公園




# 1022 天神山カ公園

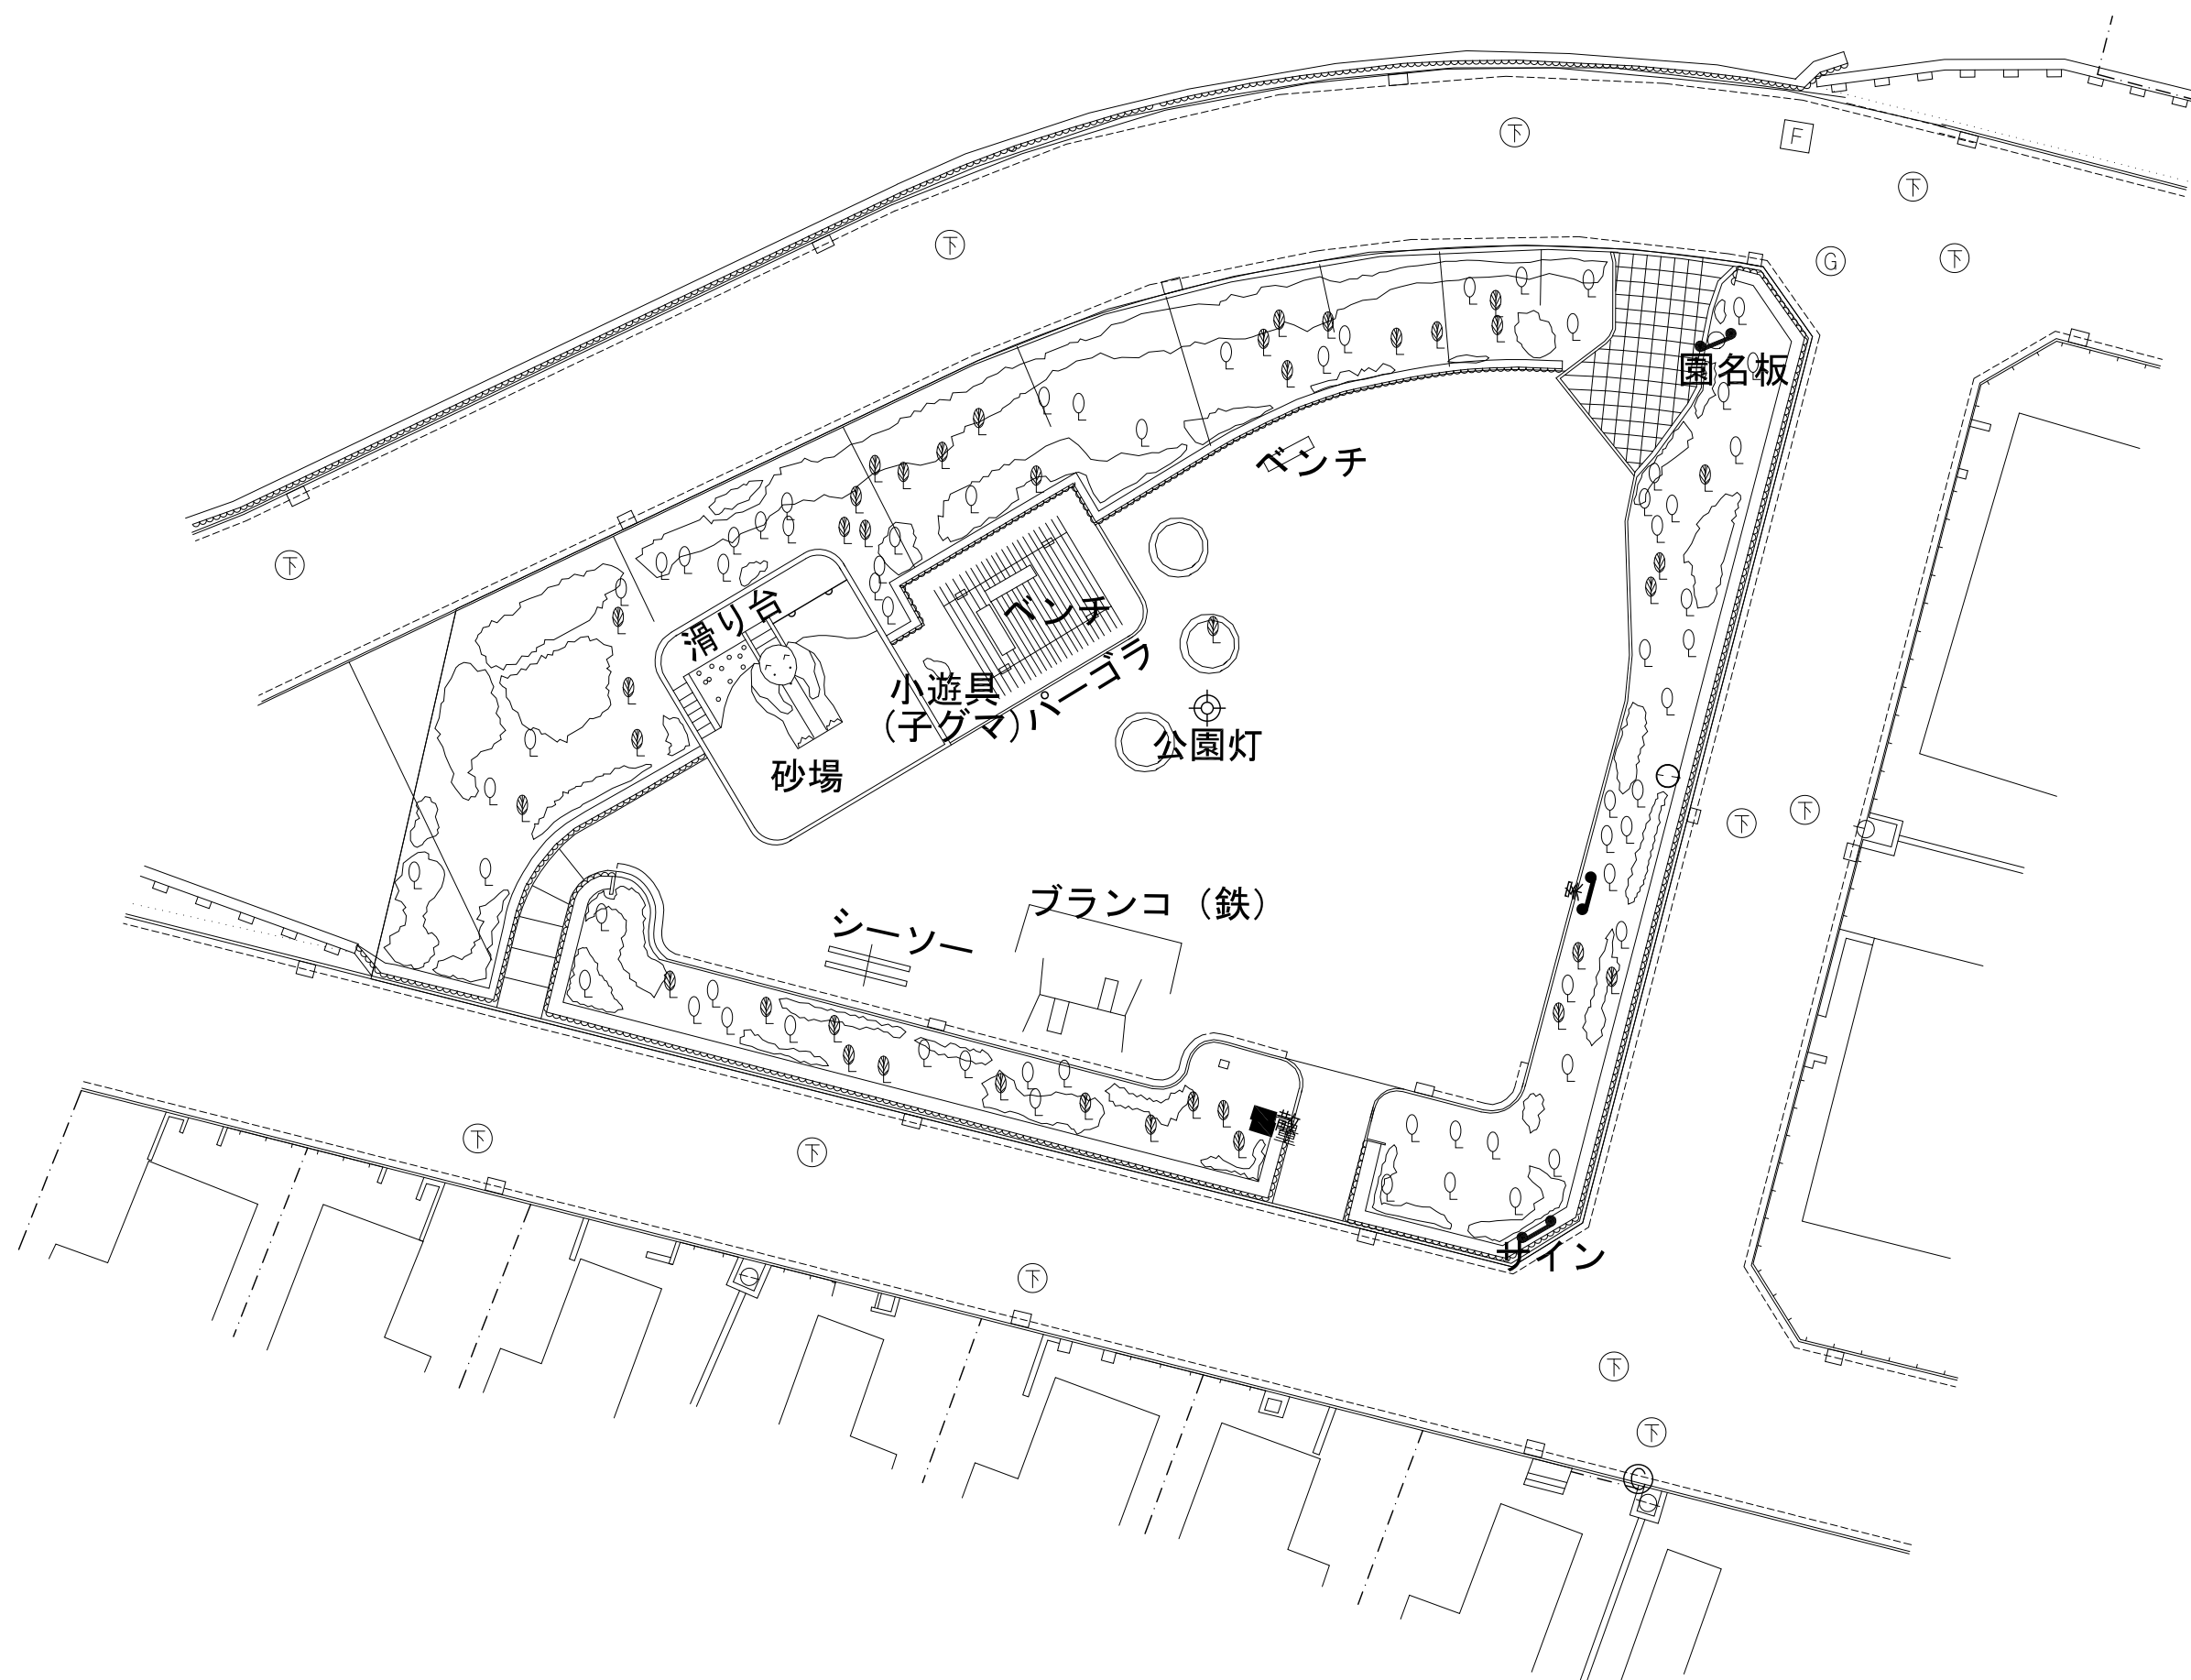


1023 新開地公園

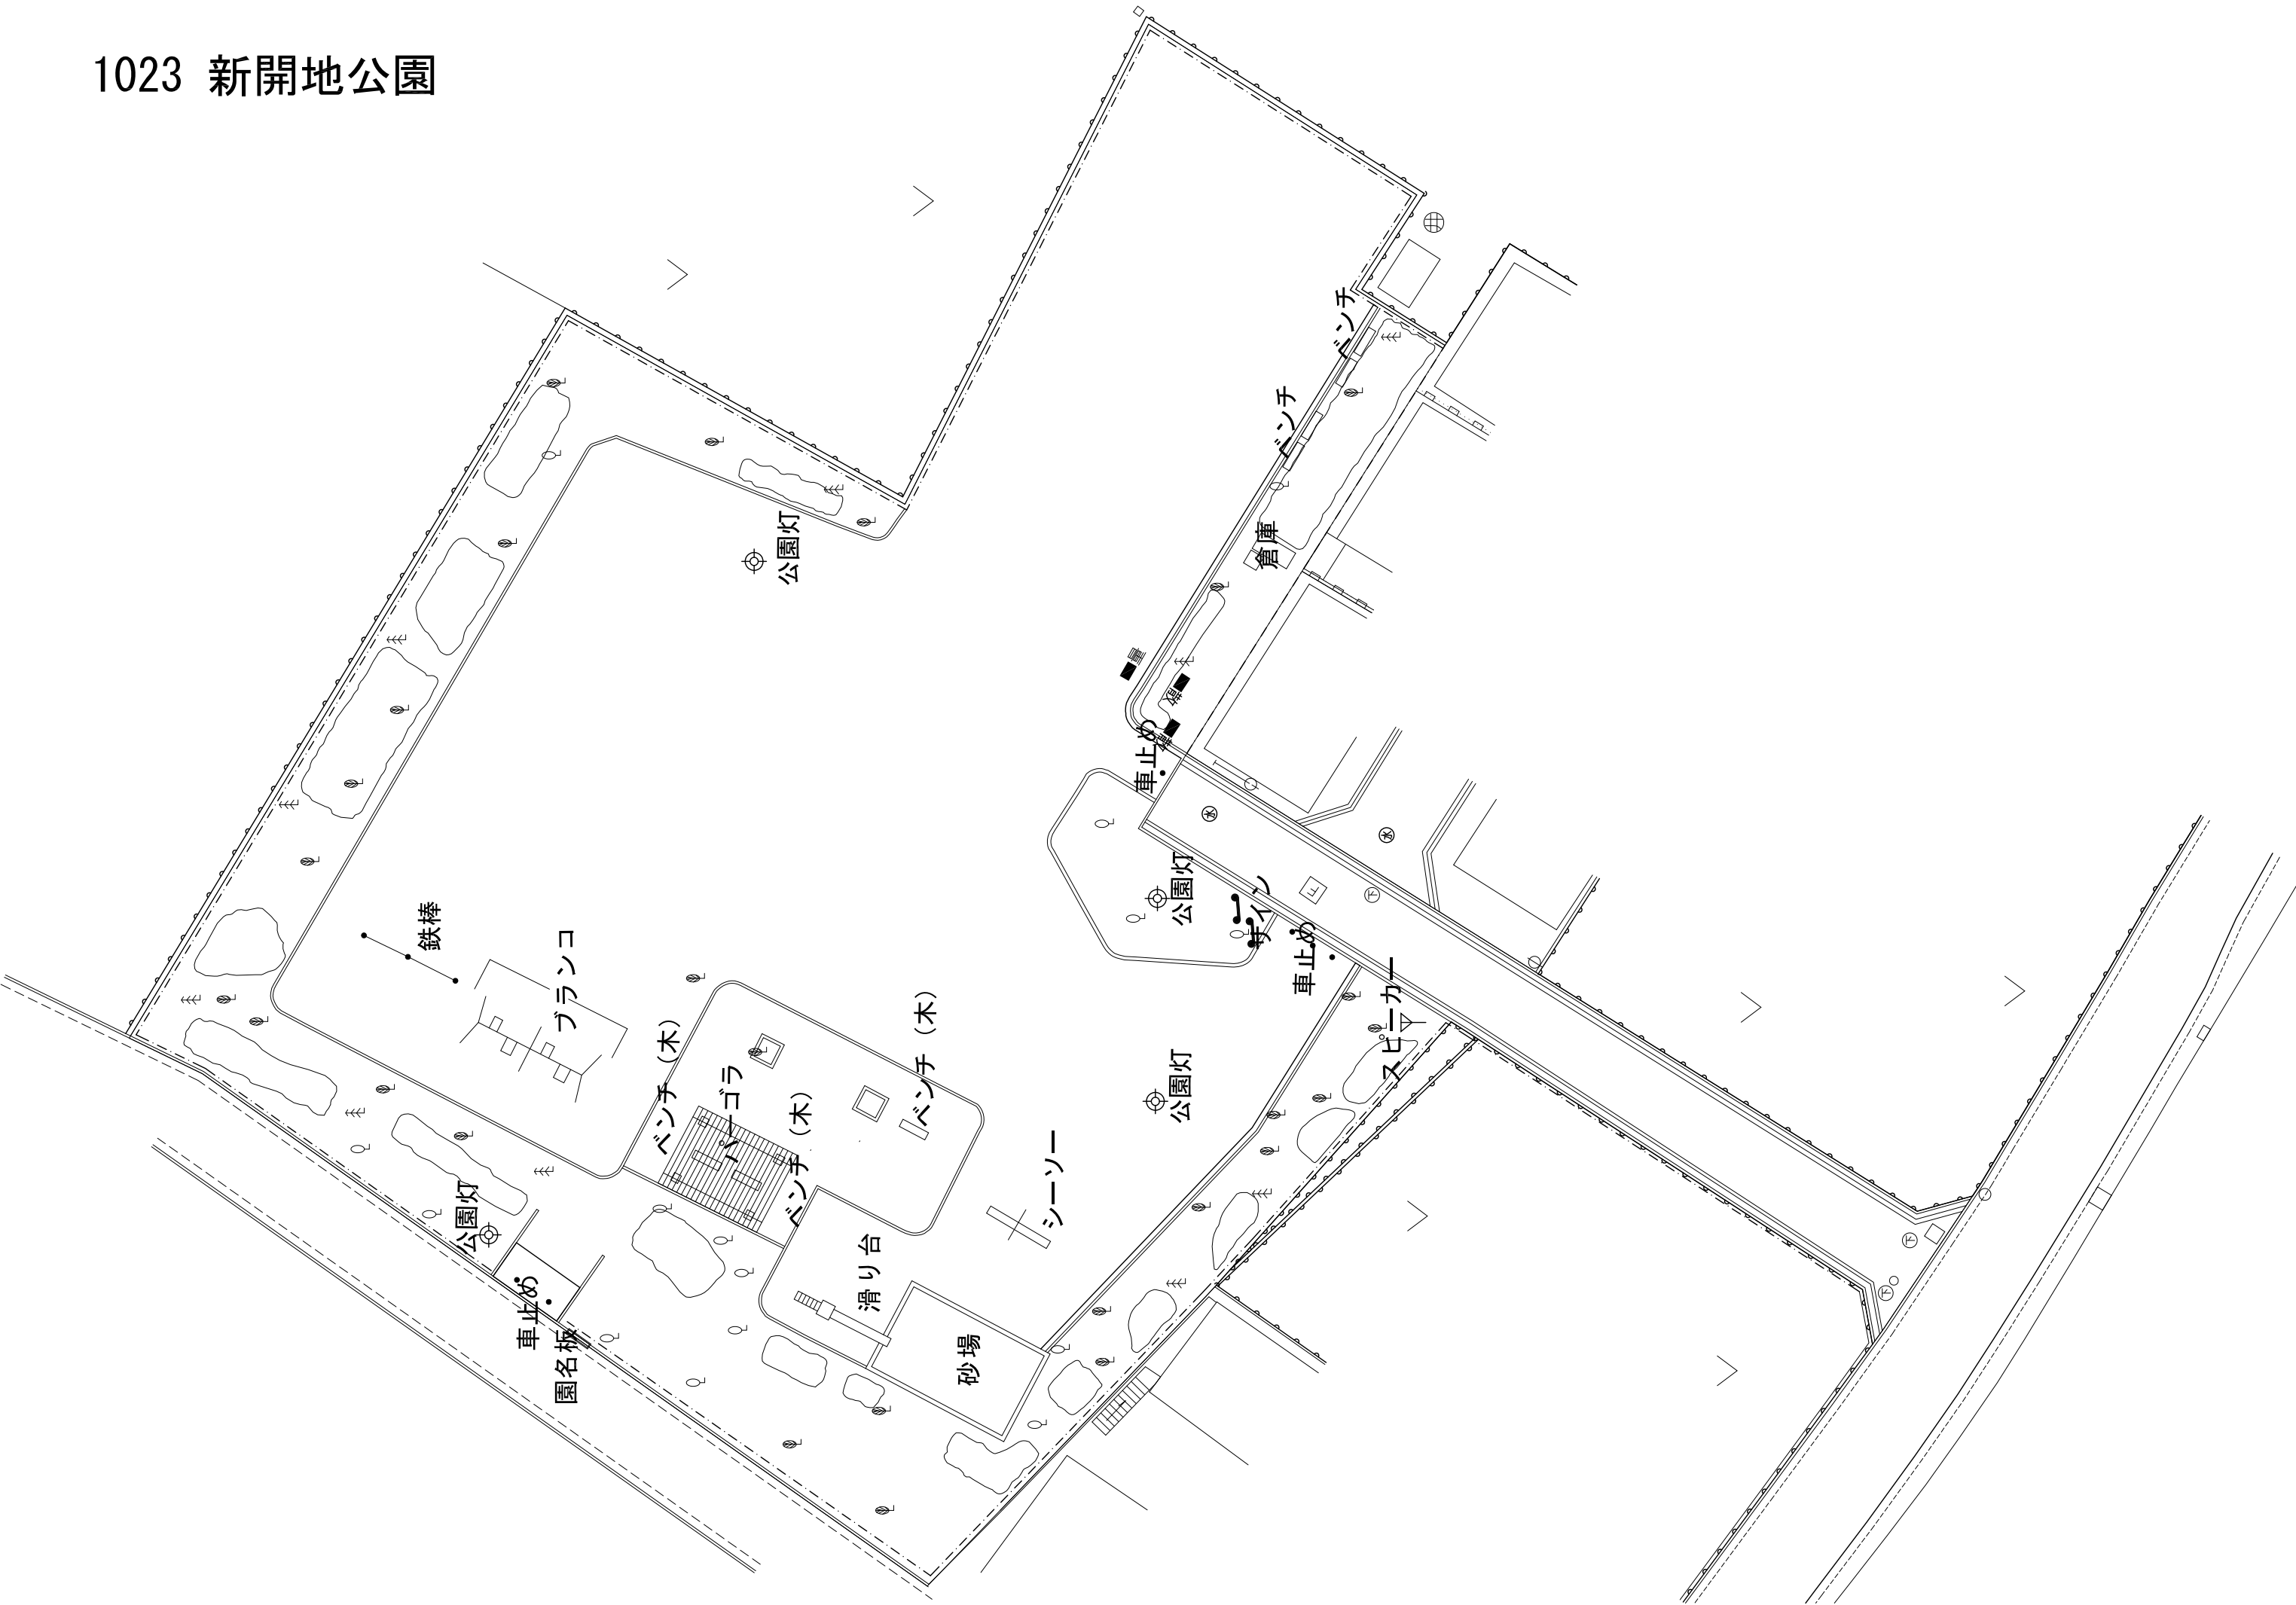


# 1024 朝陽公園

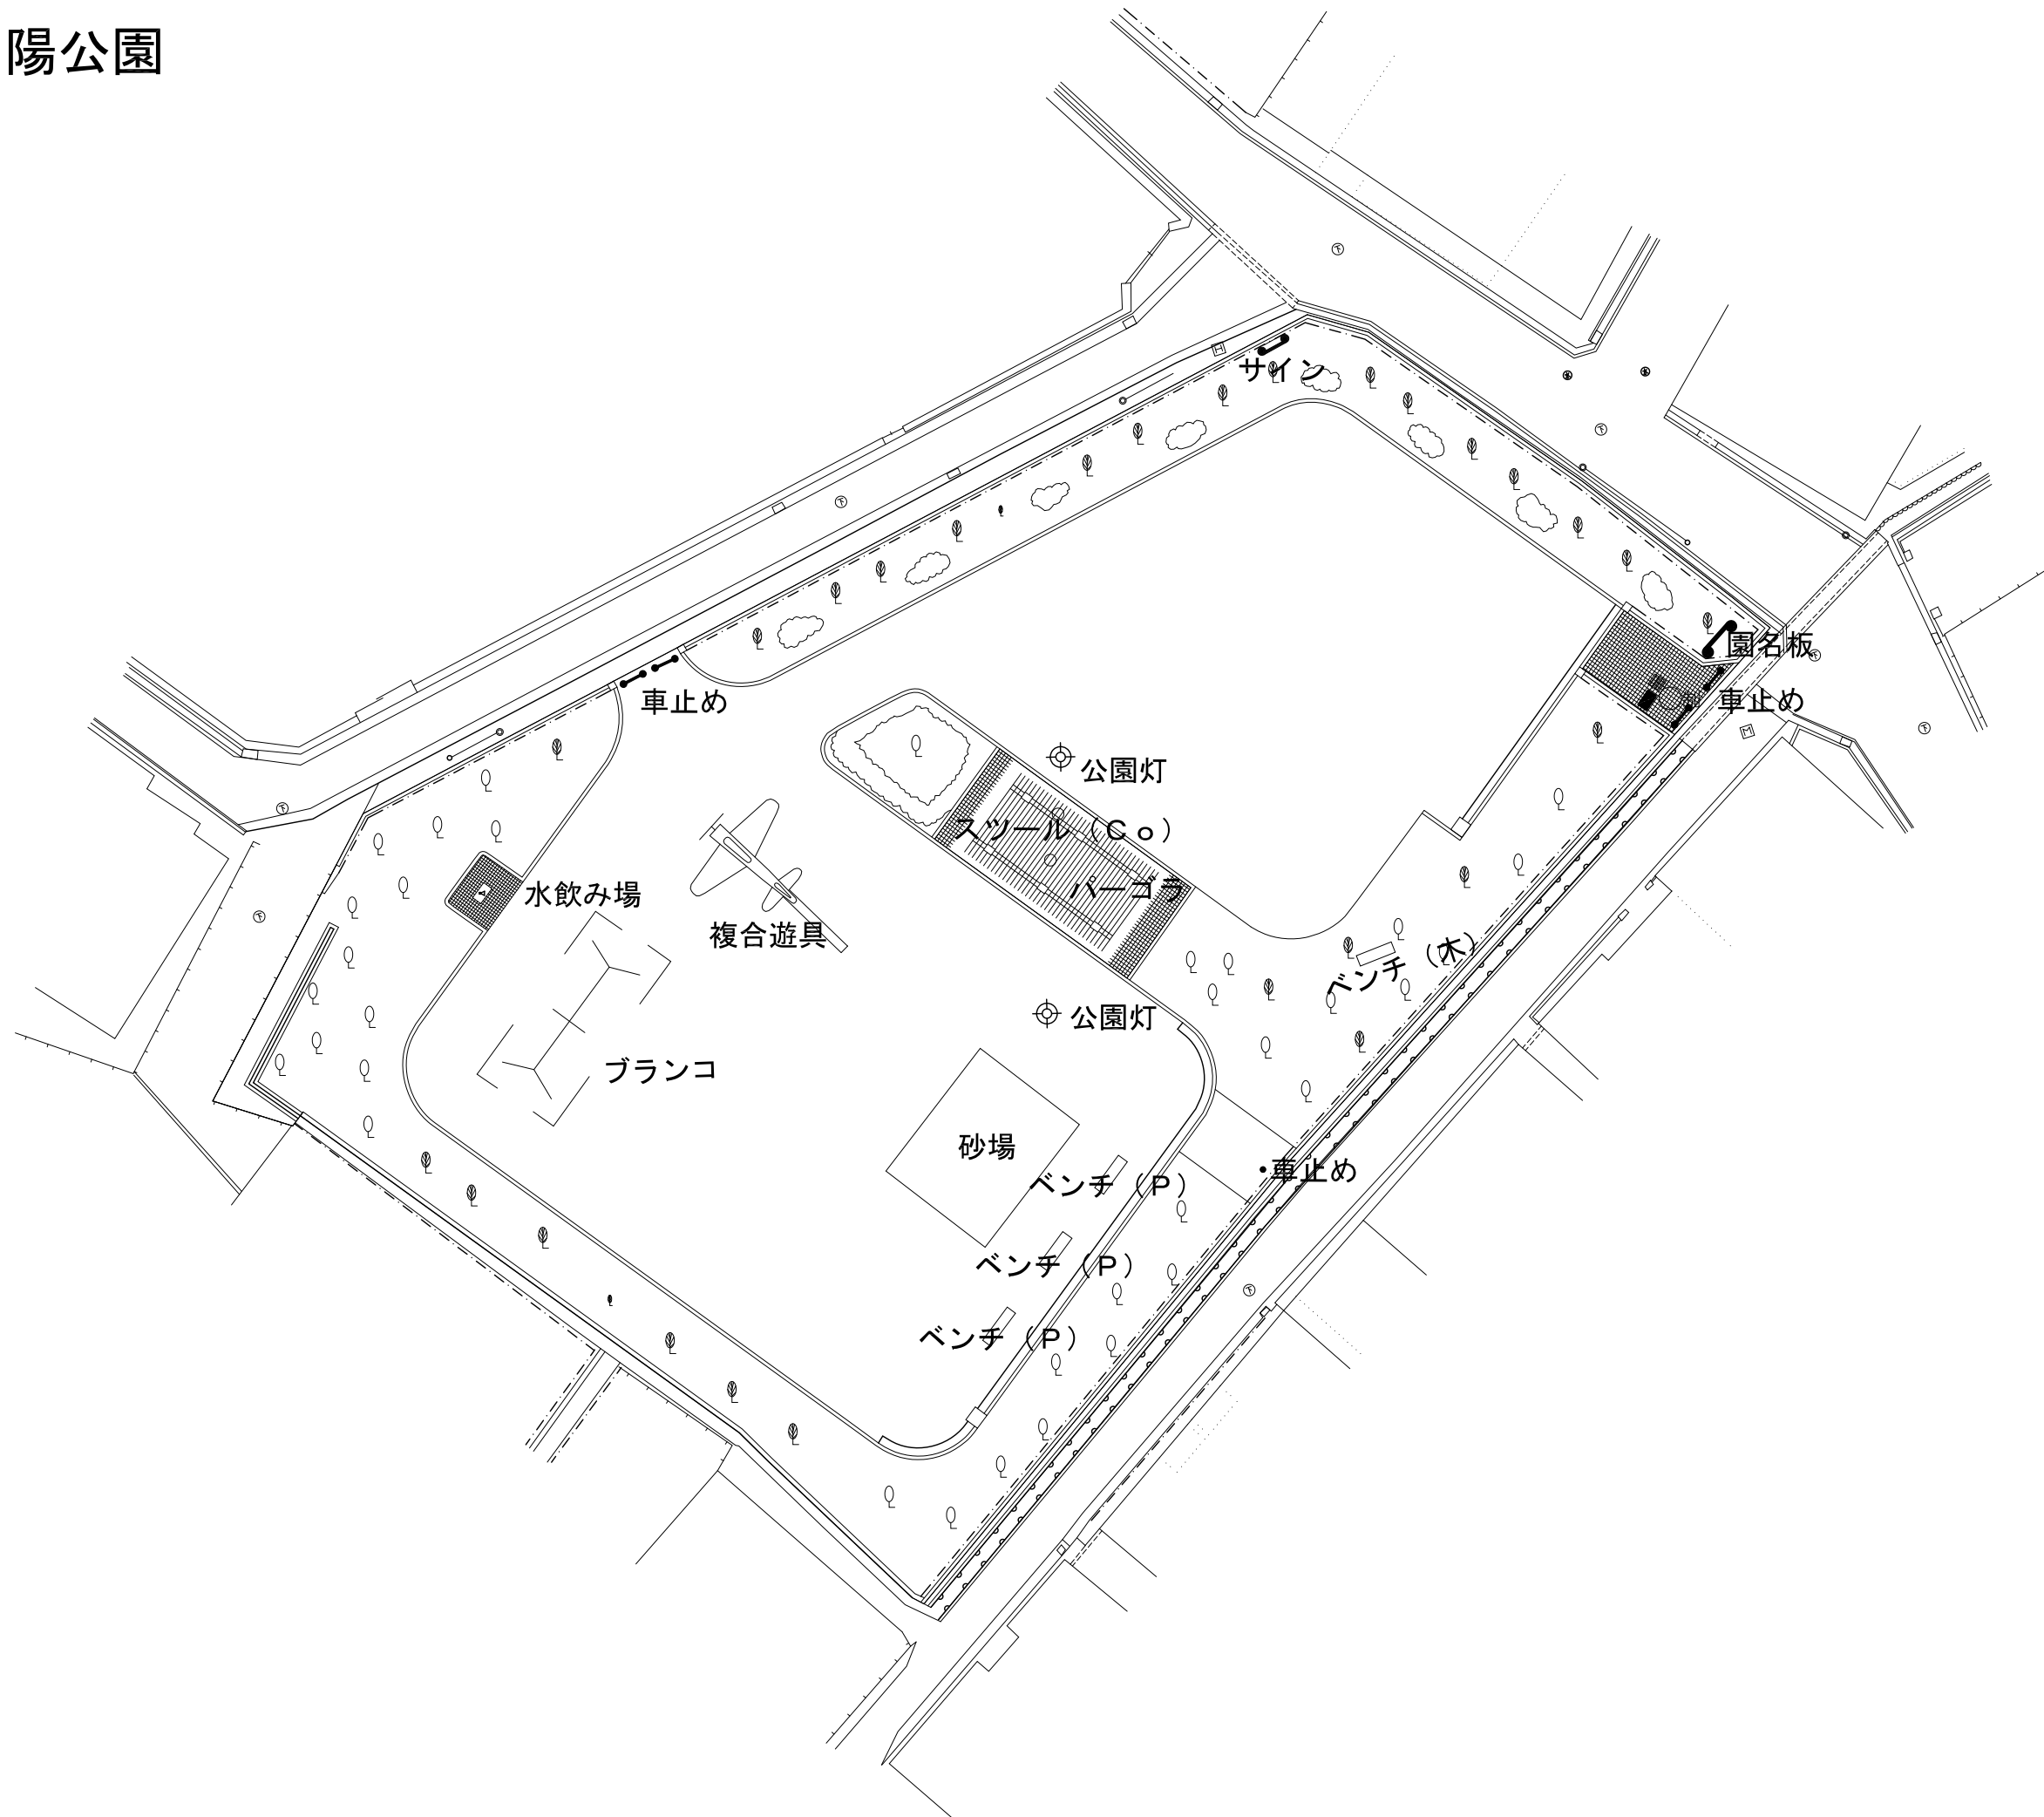


1025 作才公園

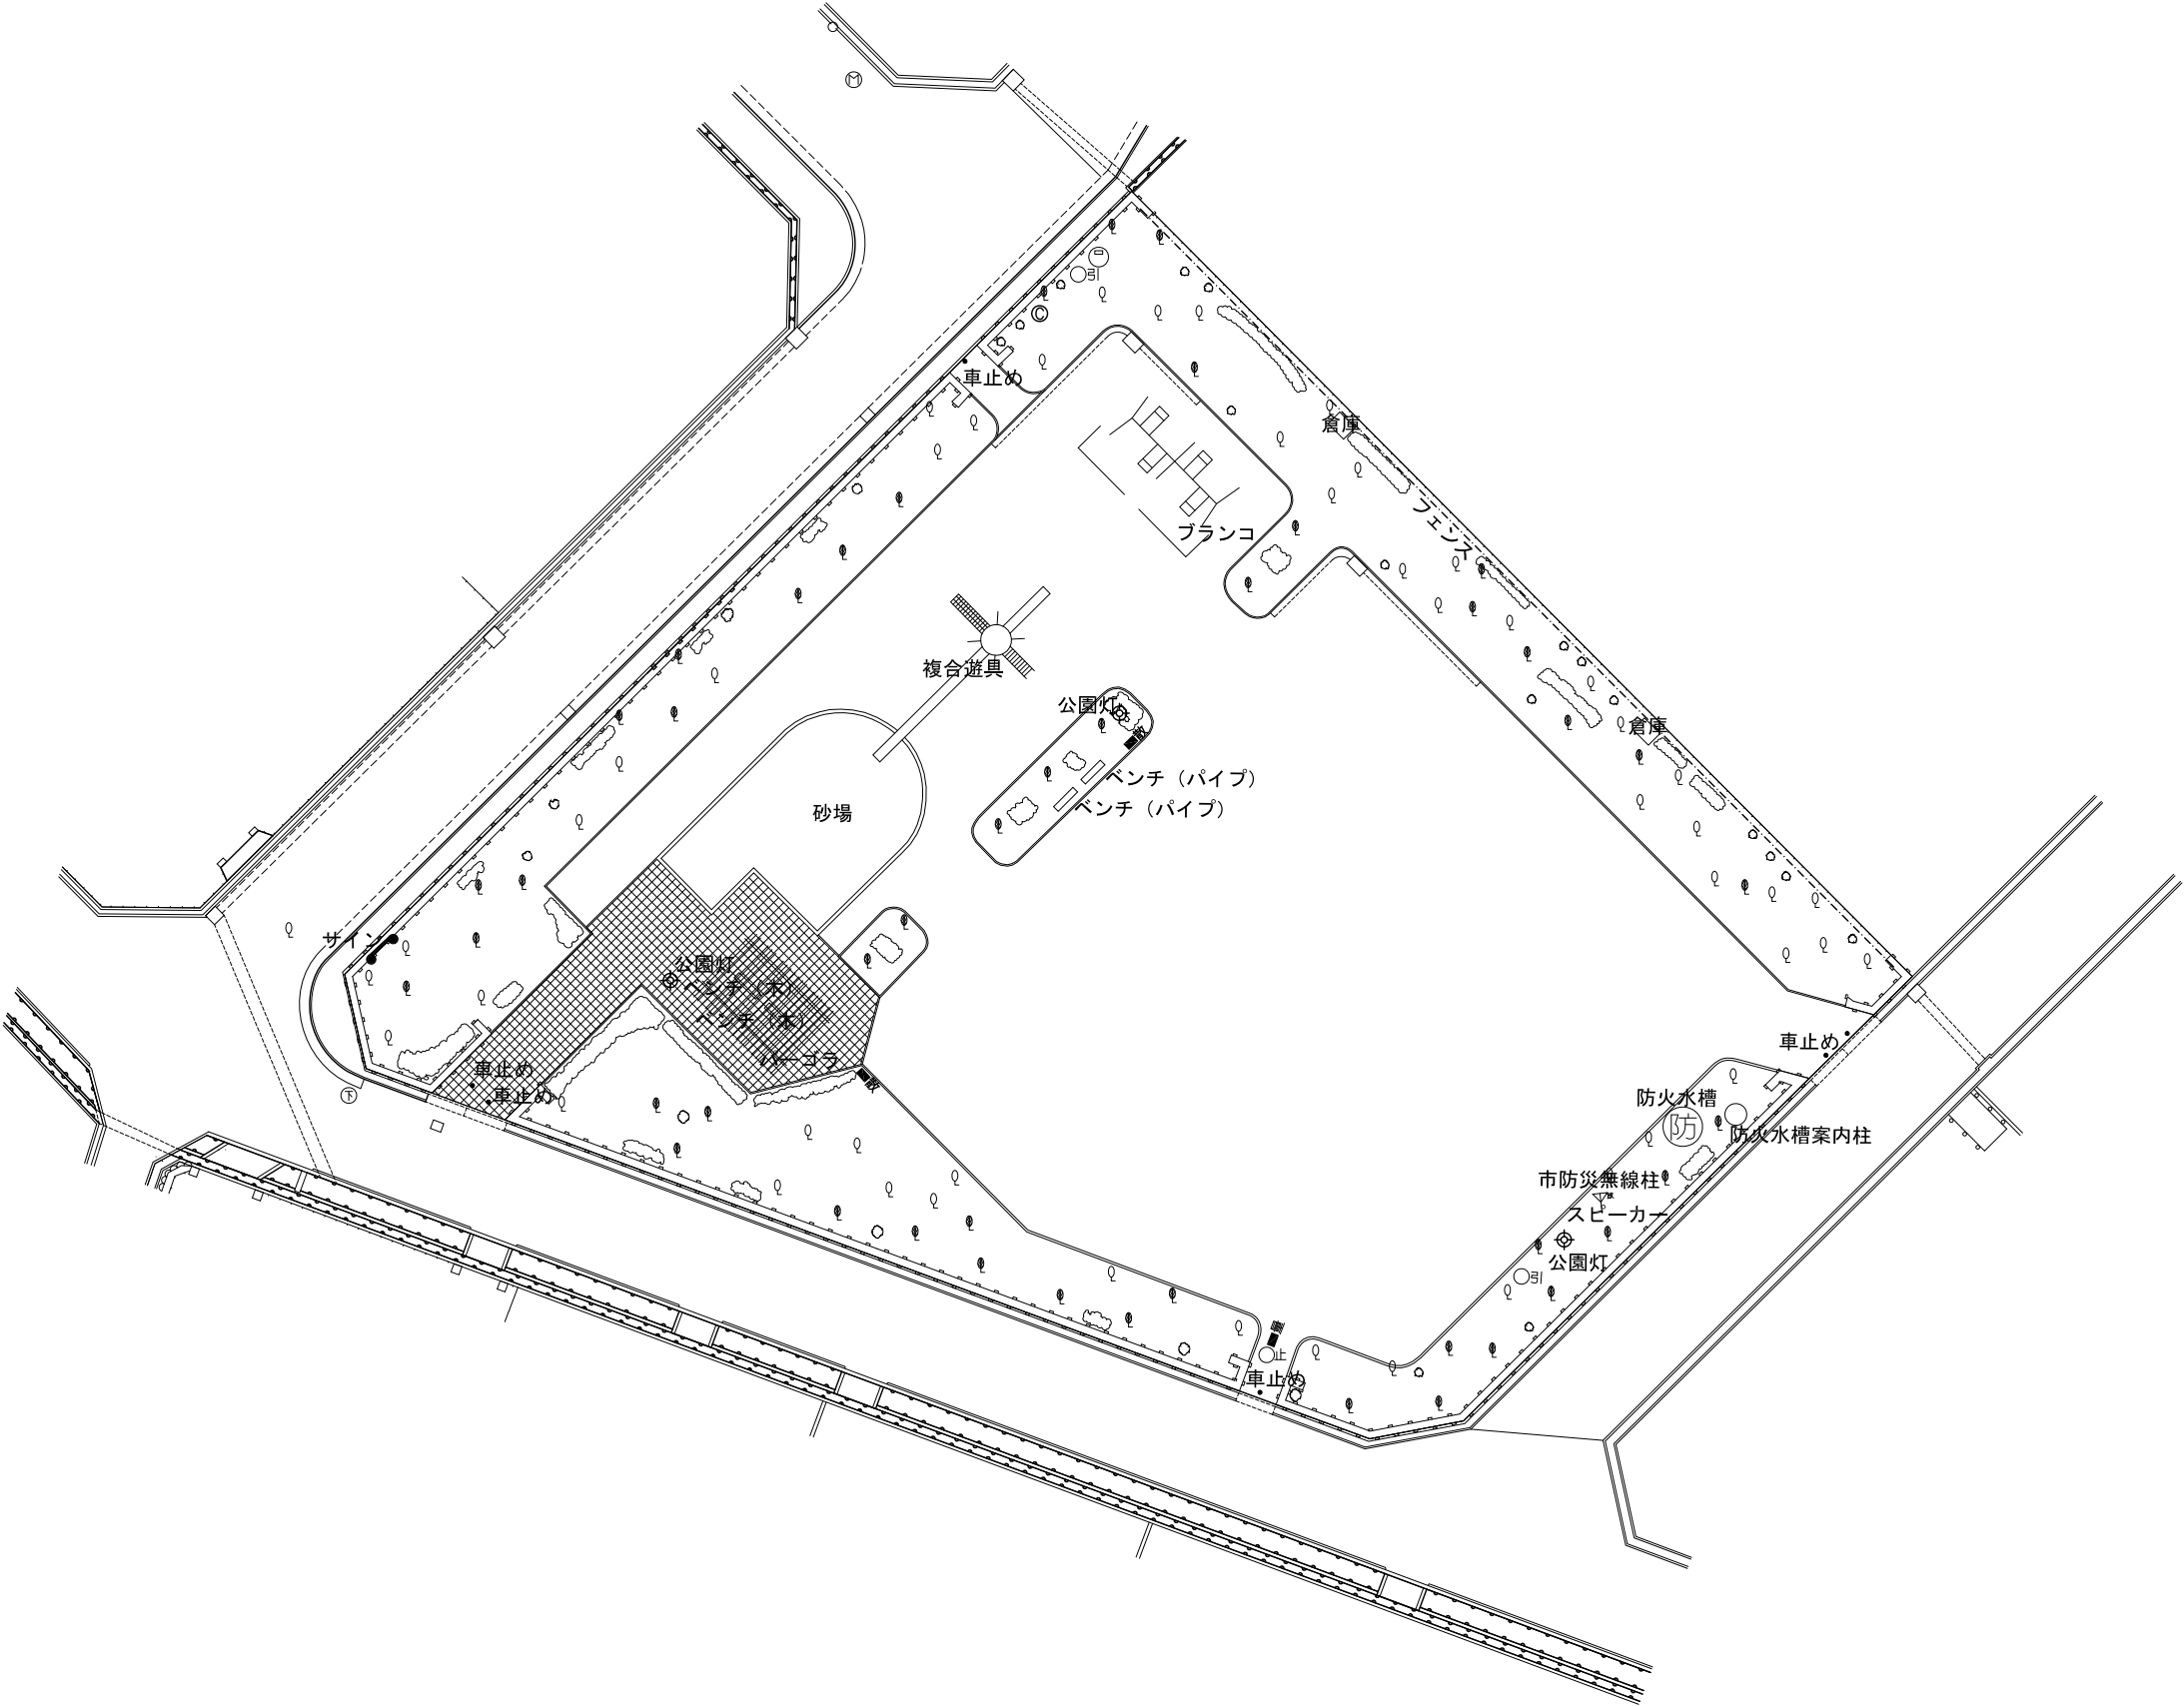


# 1026 中井公園

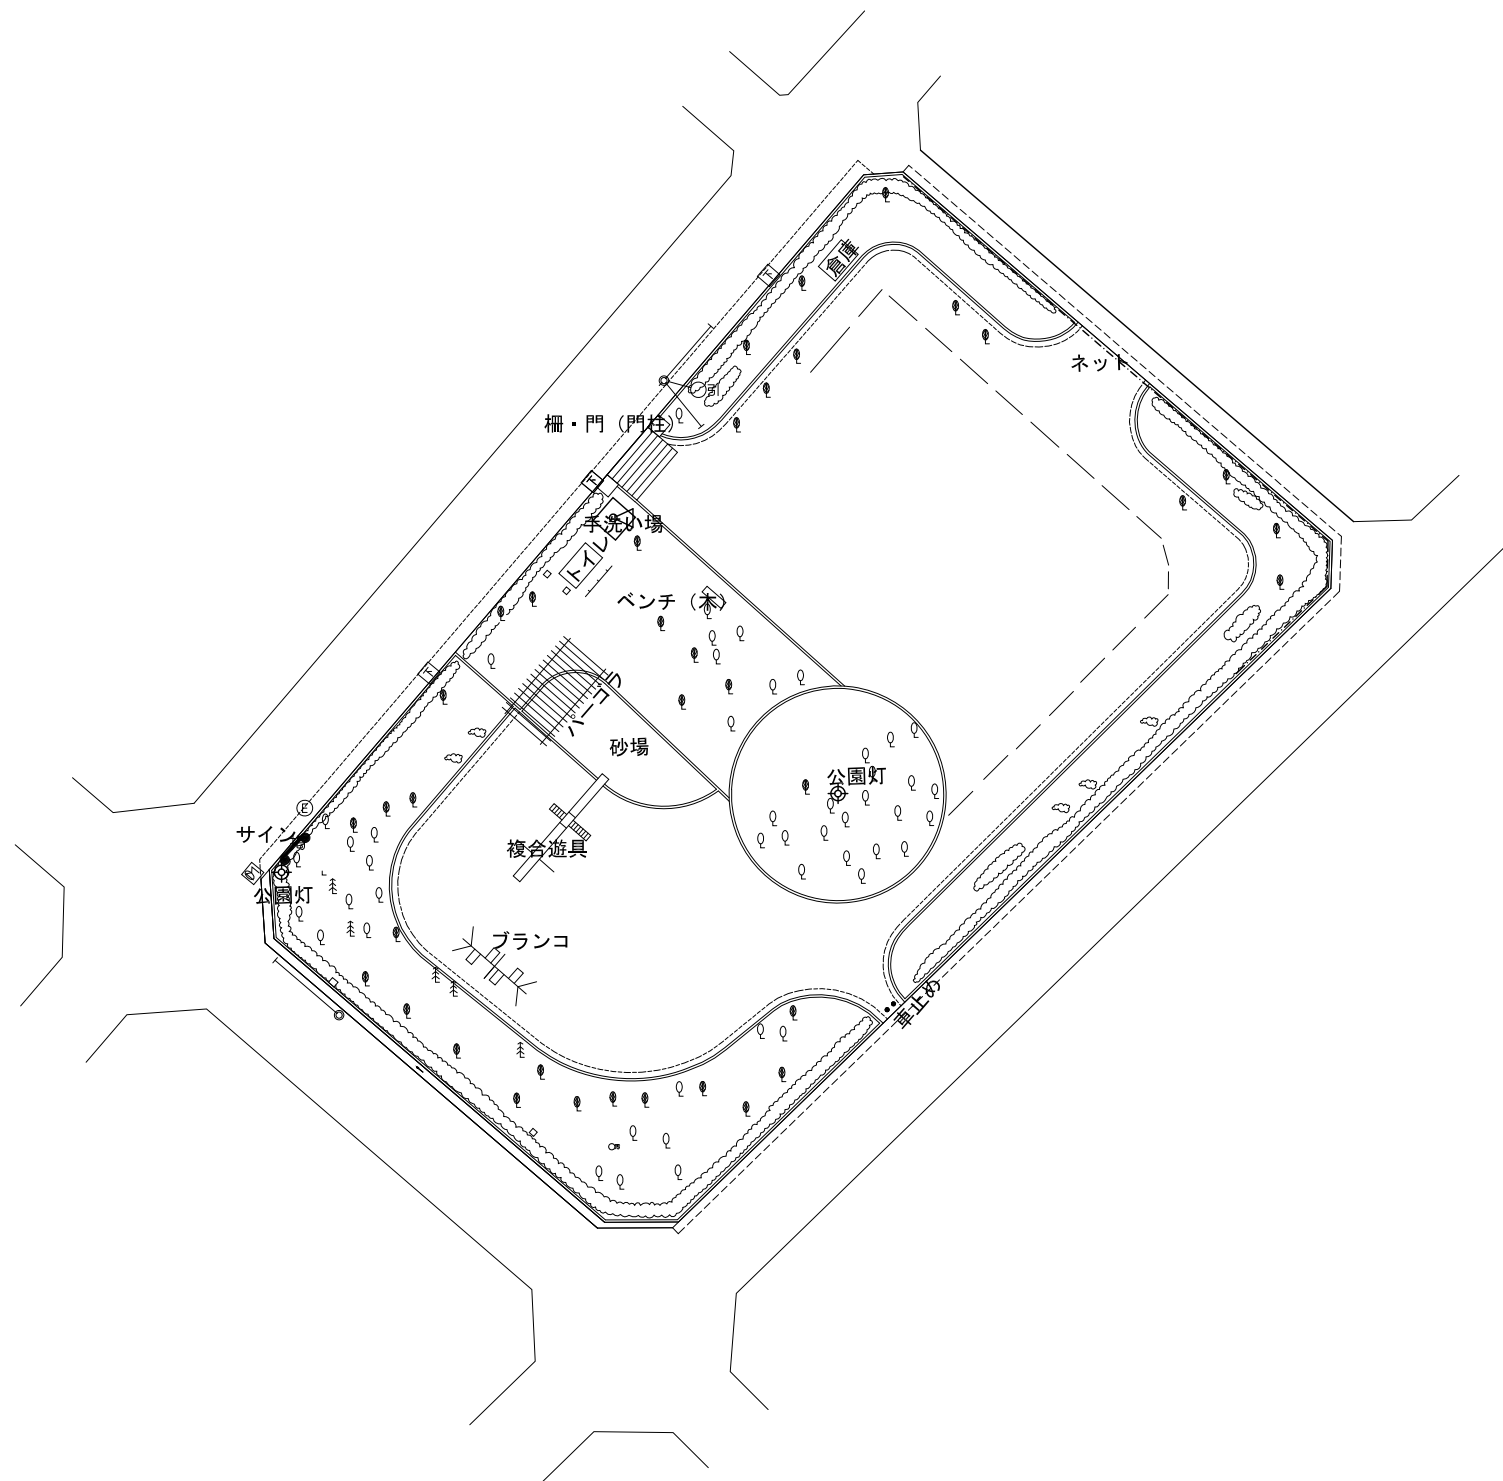


# 1027 今池公園

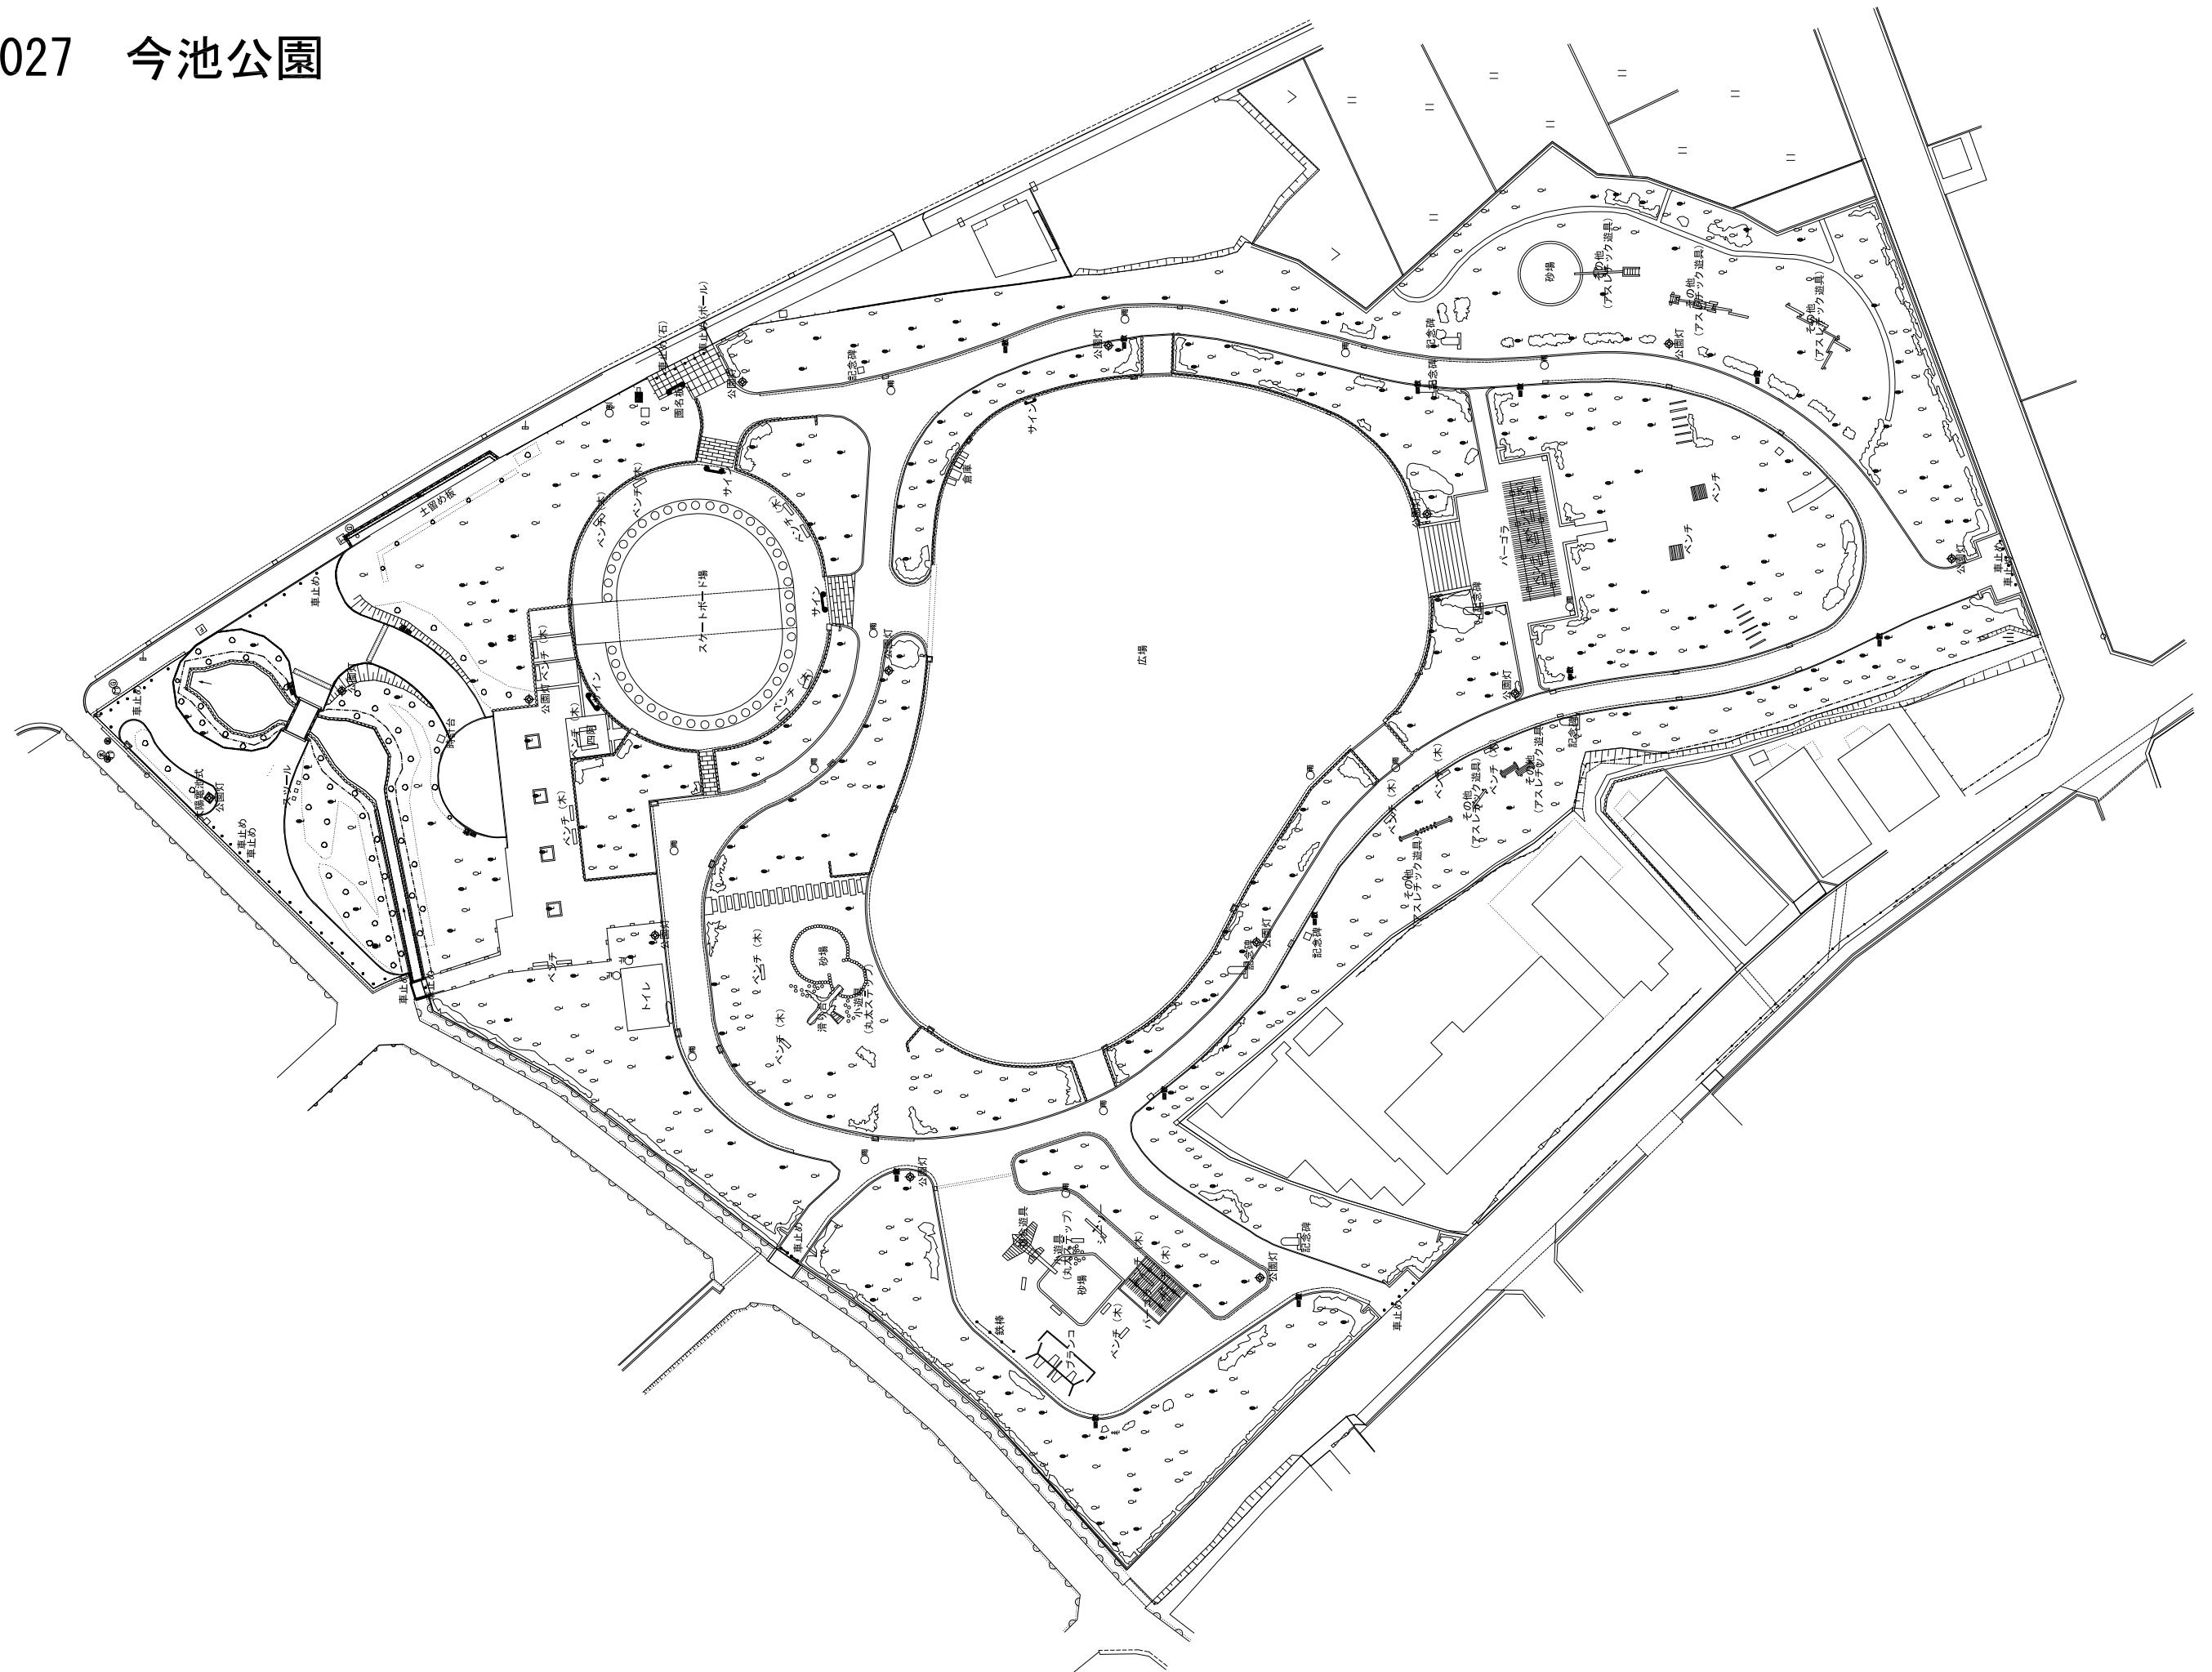


# 1028 城南公園

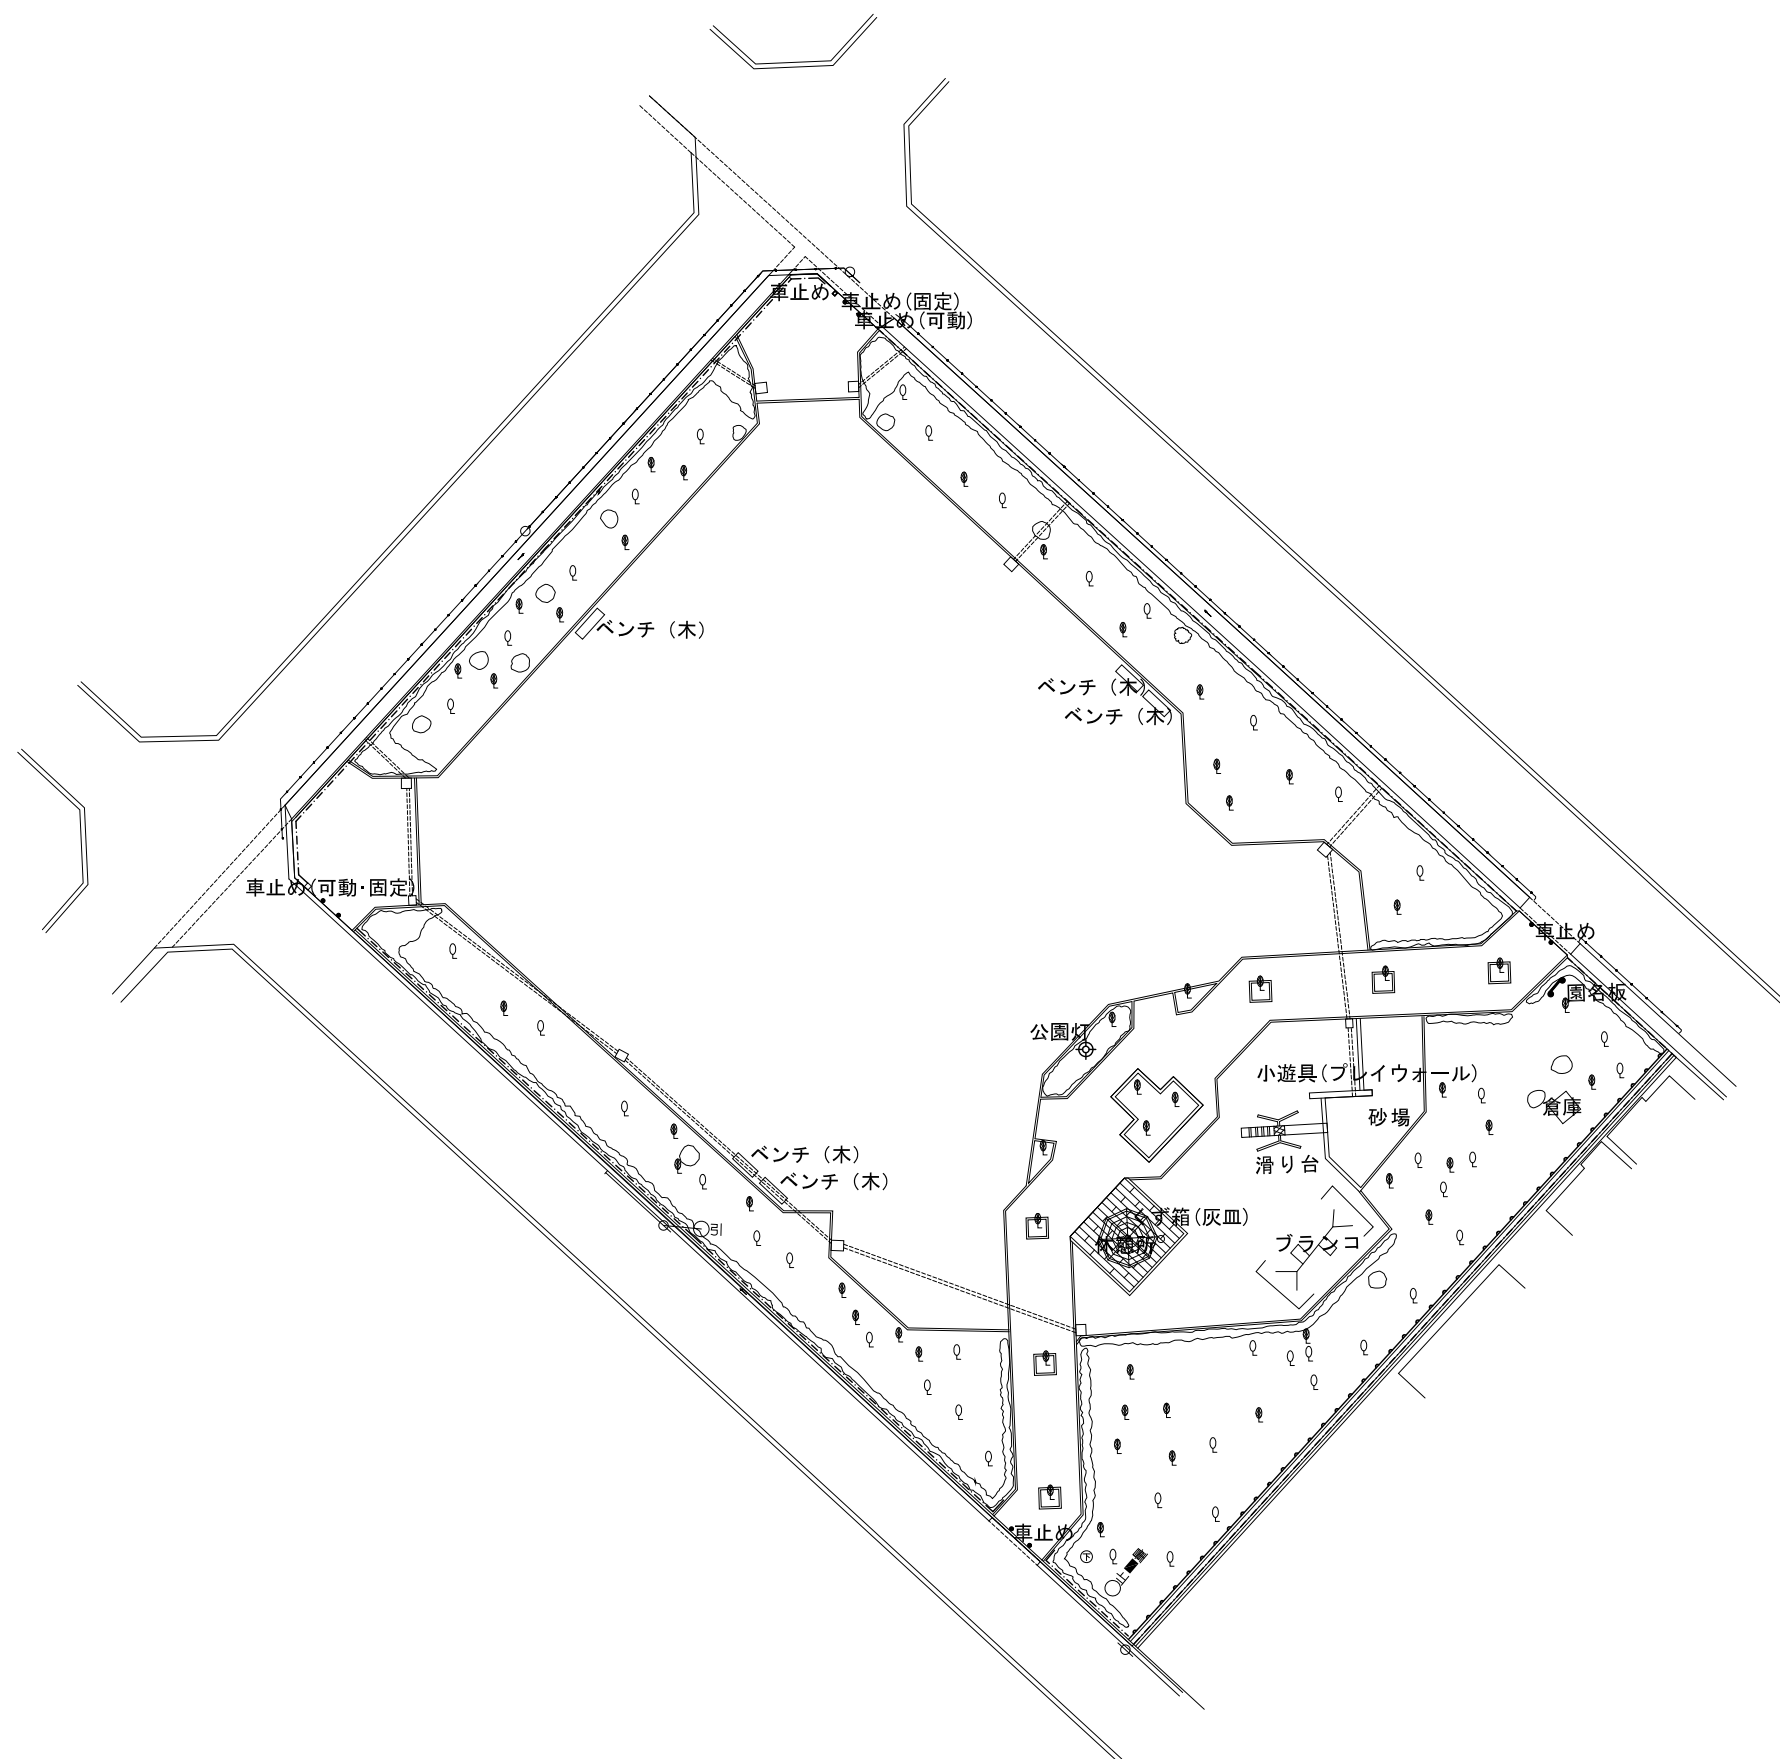


1029 泉浜公園

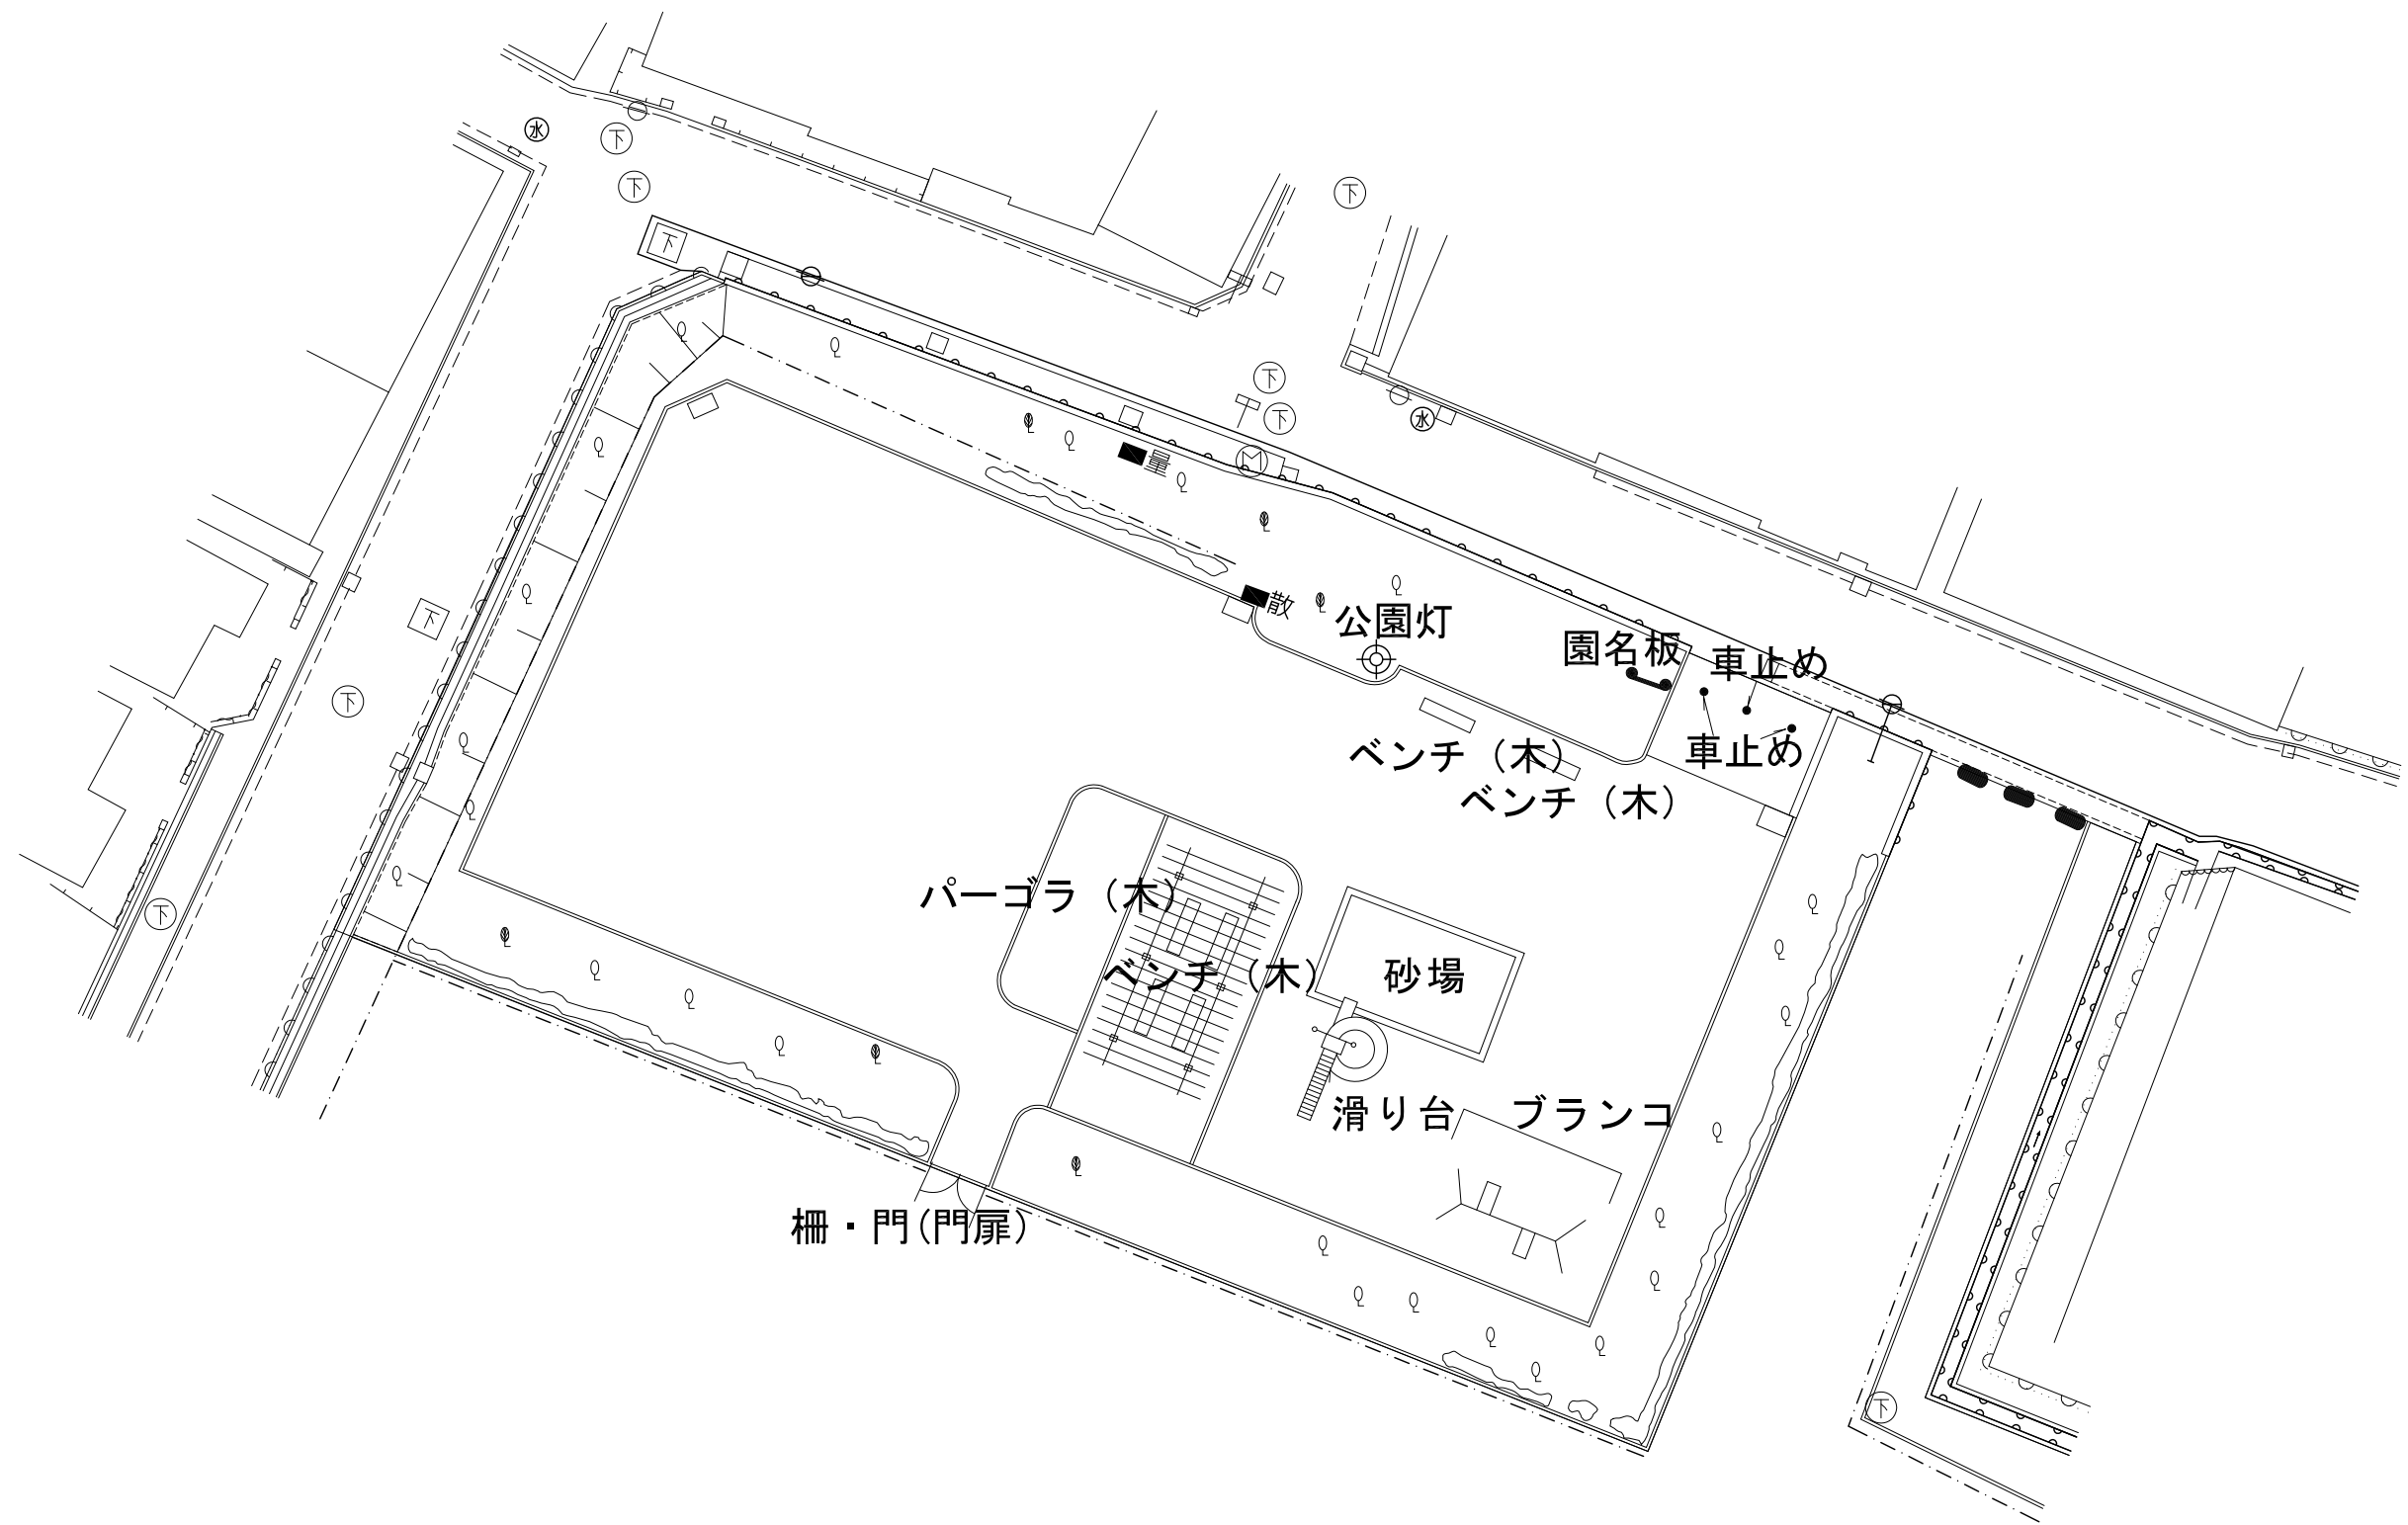


# 1030 野村公園

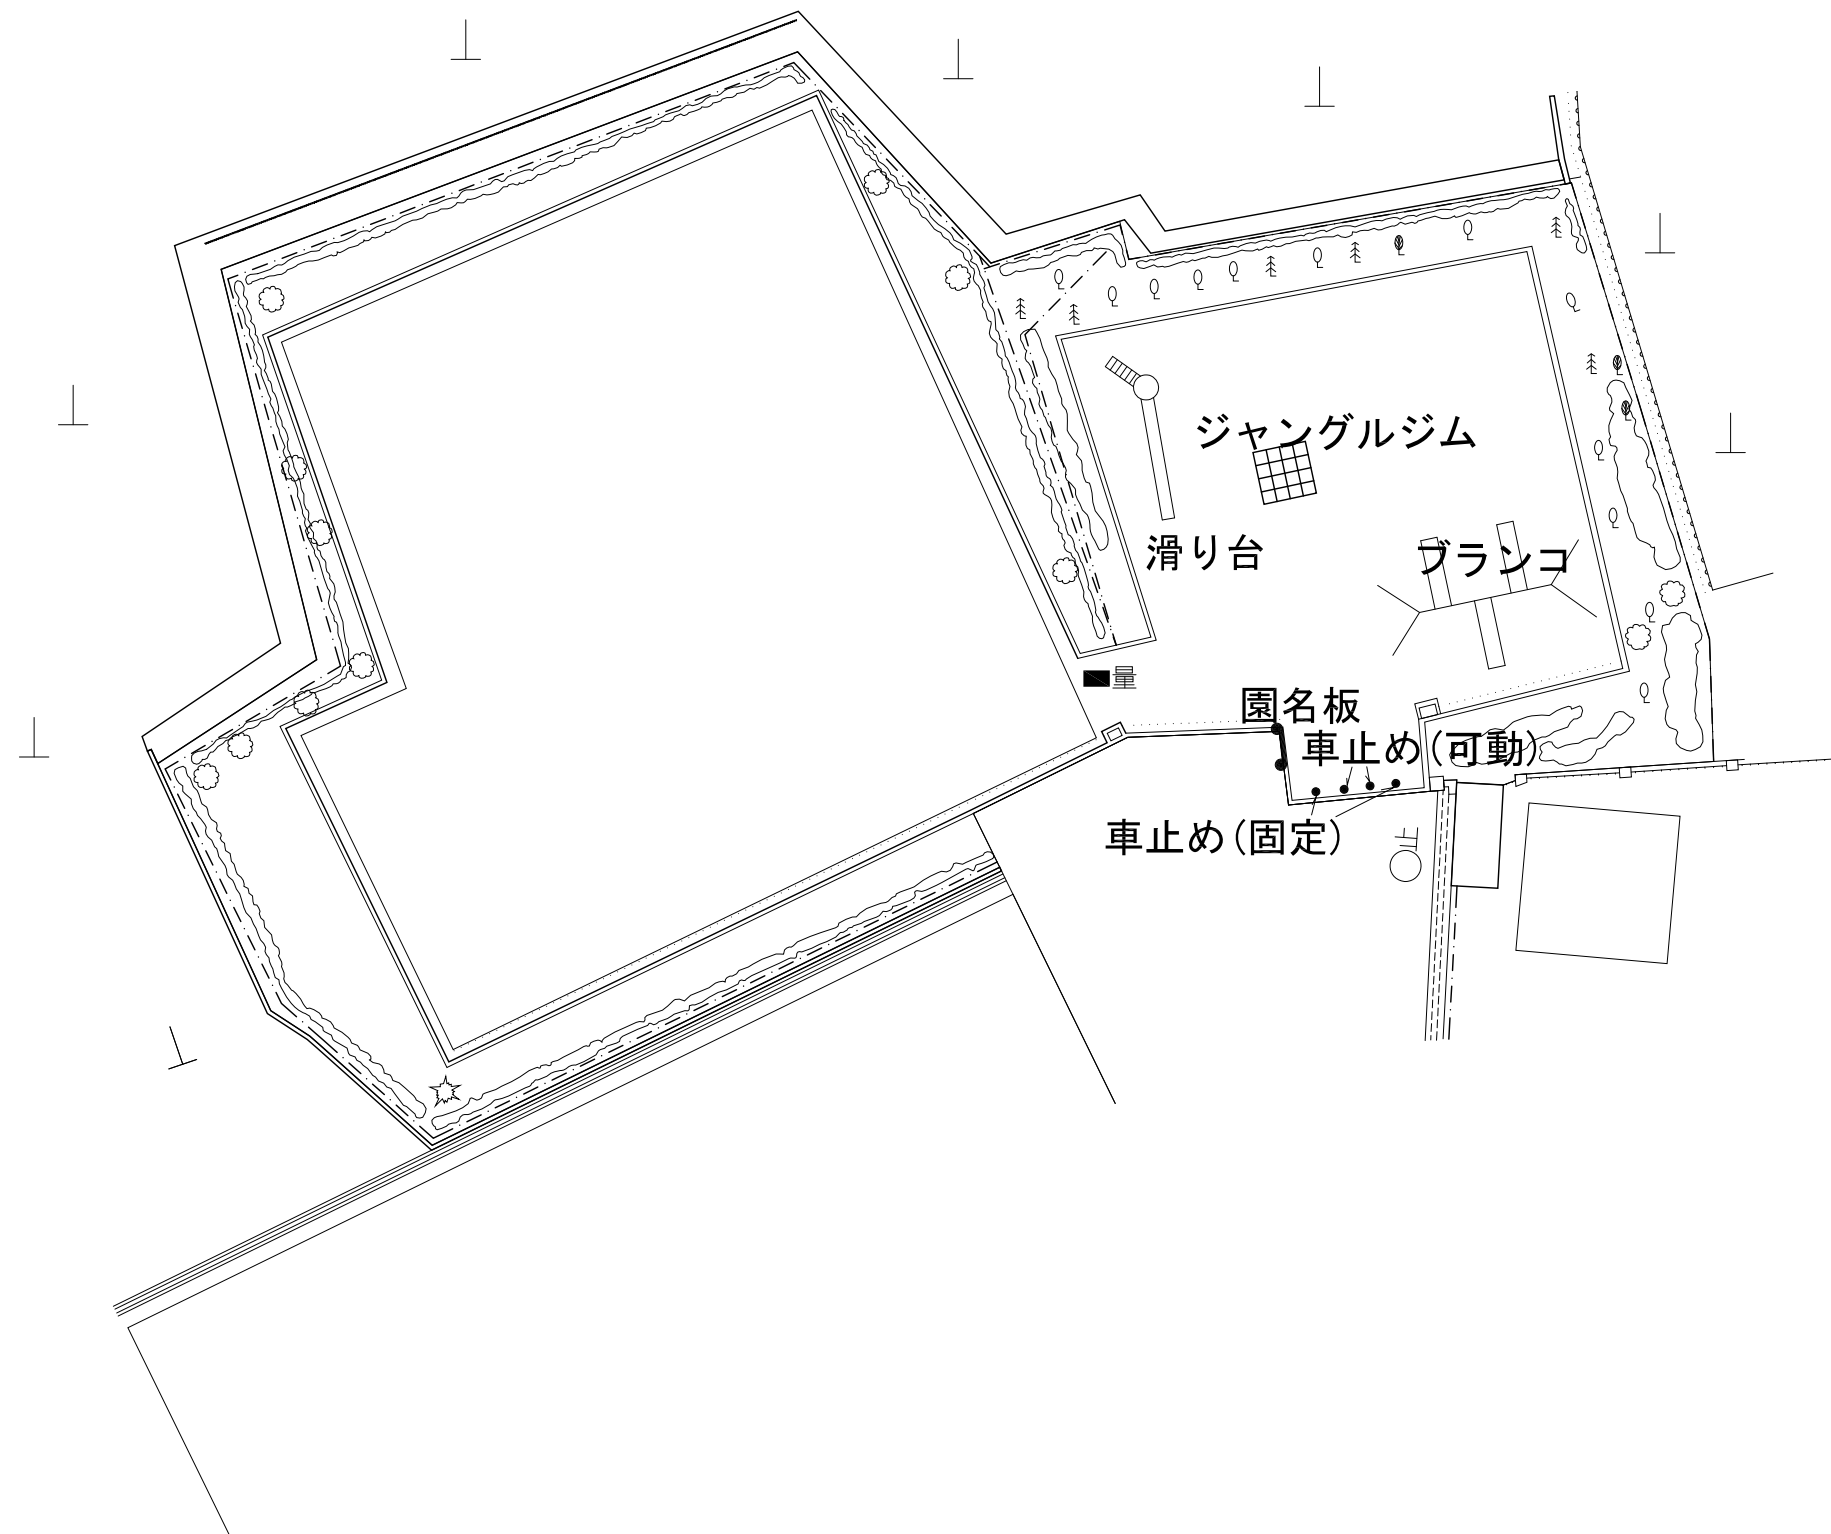


# 1031 土井ノ池公園

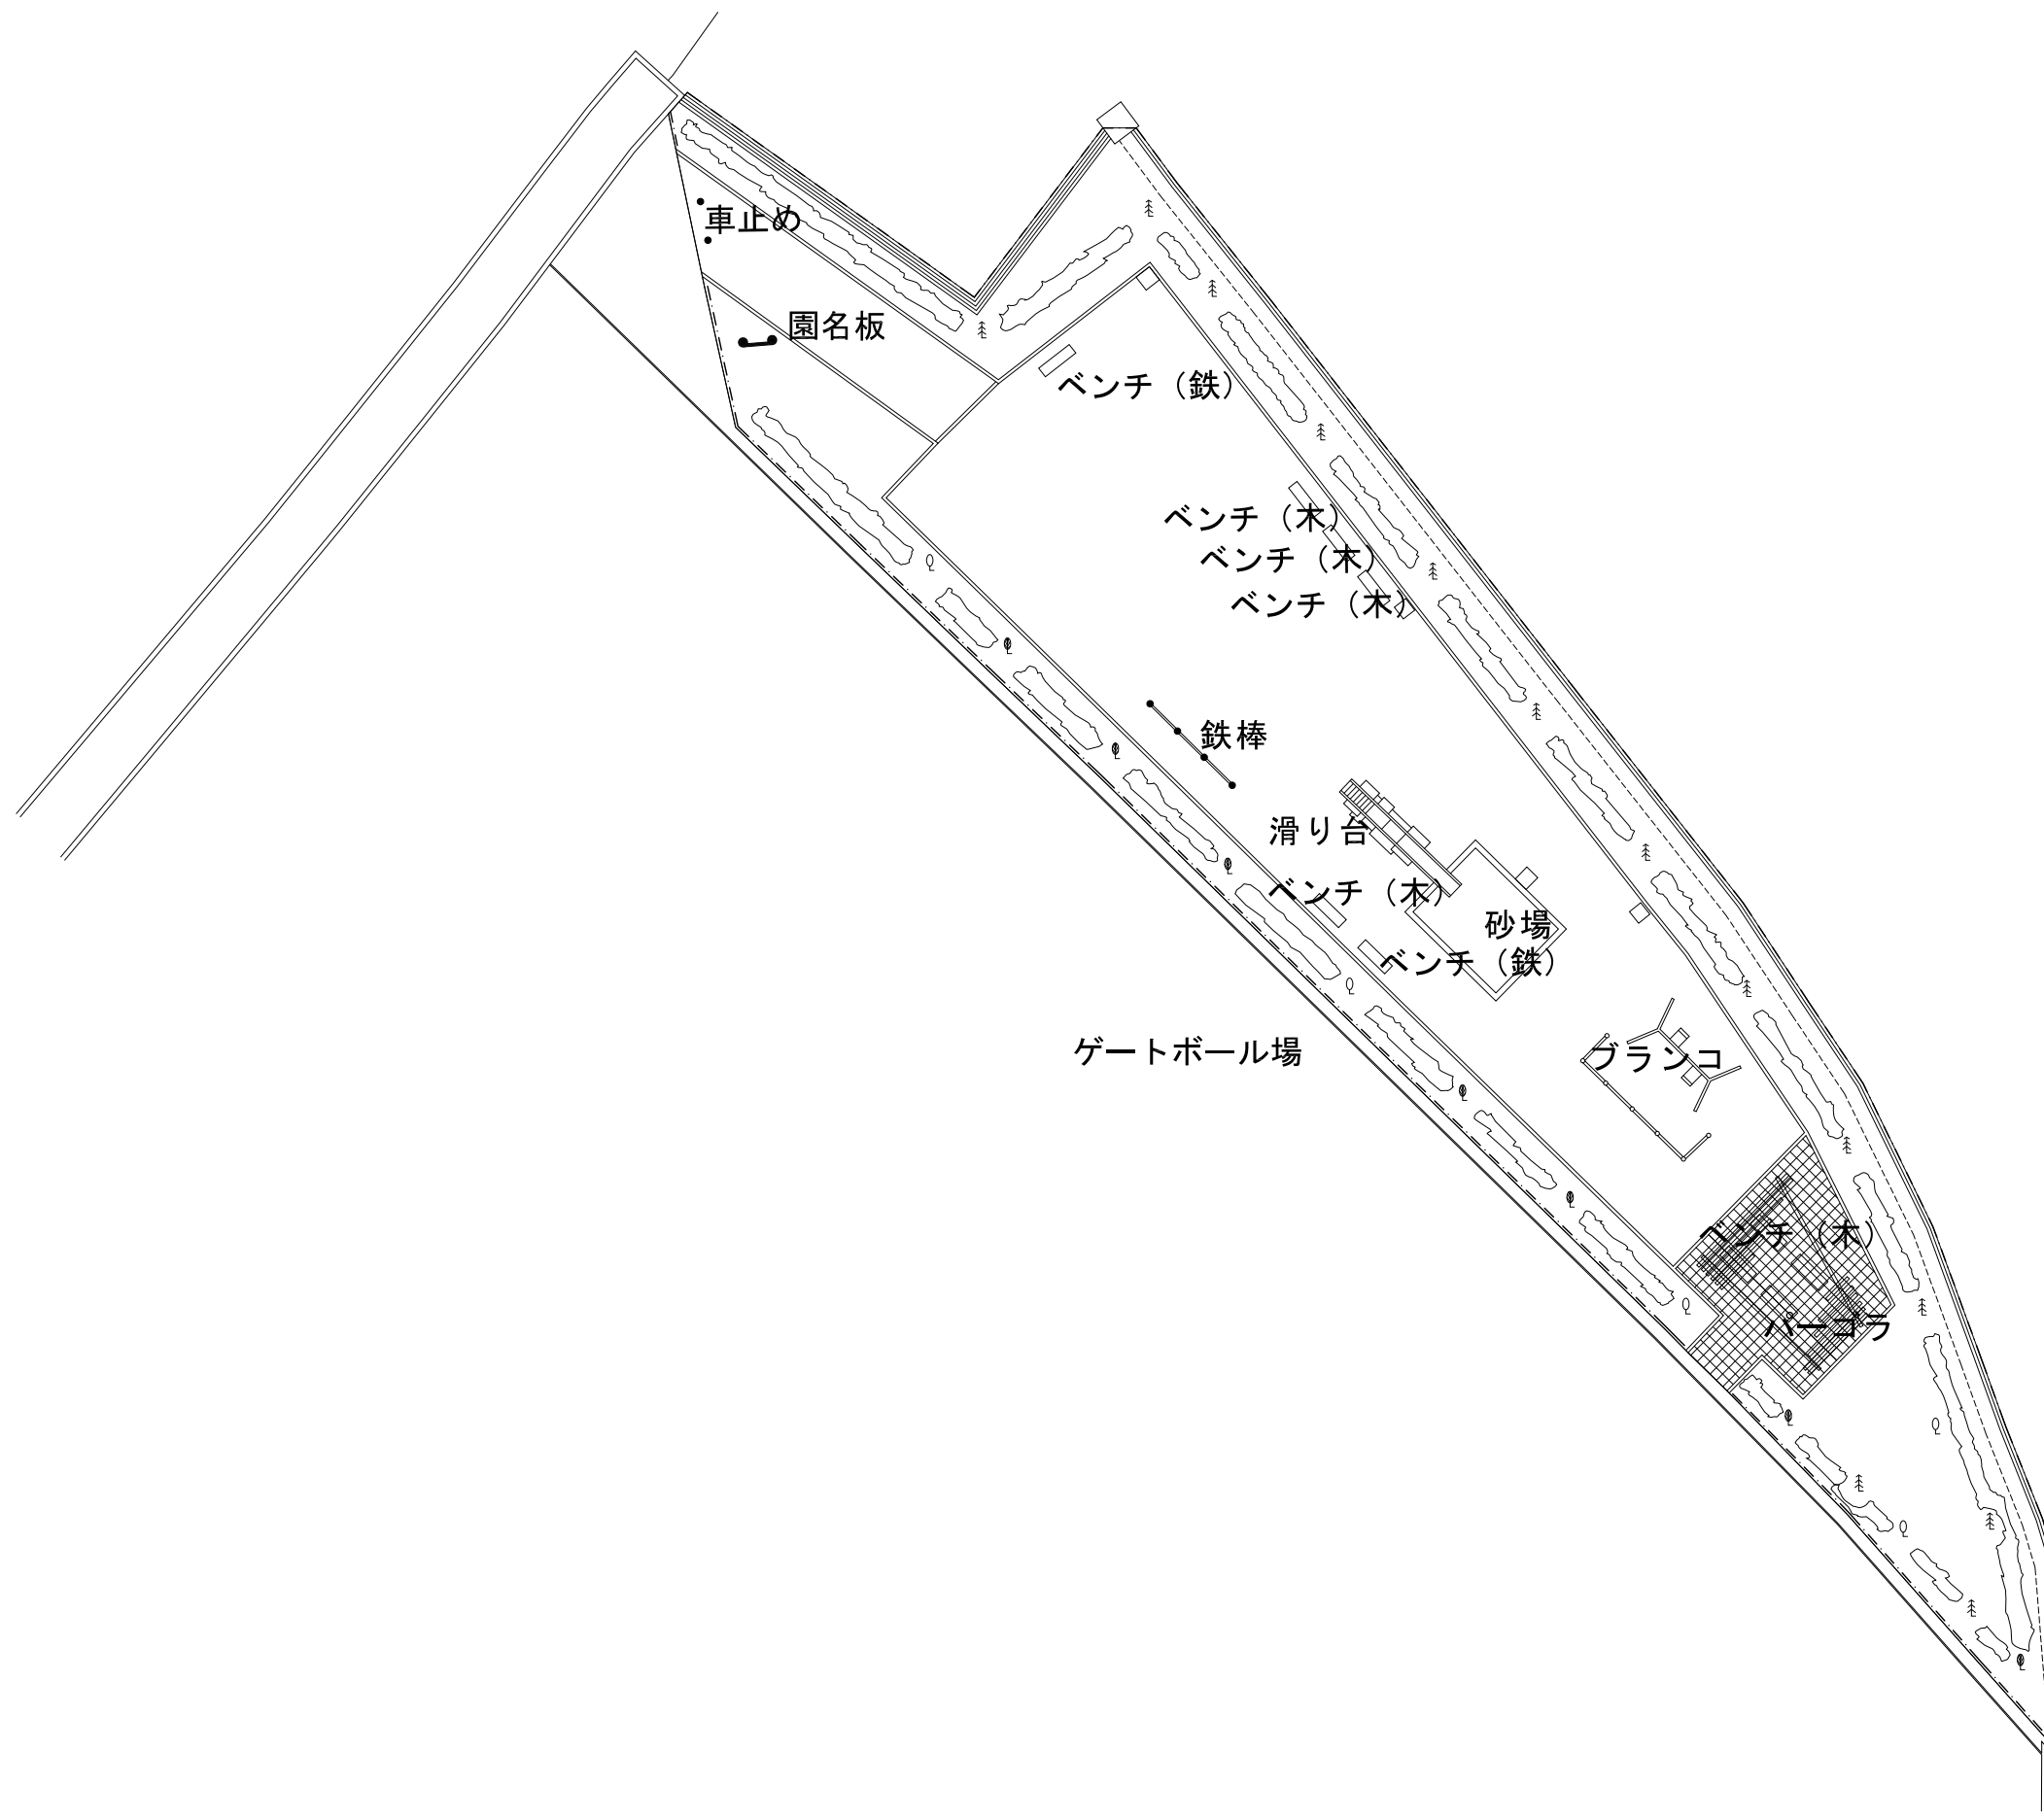


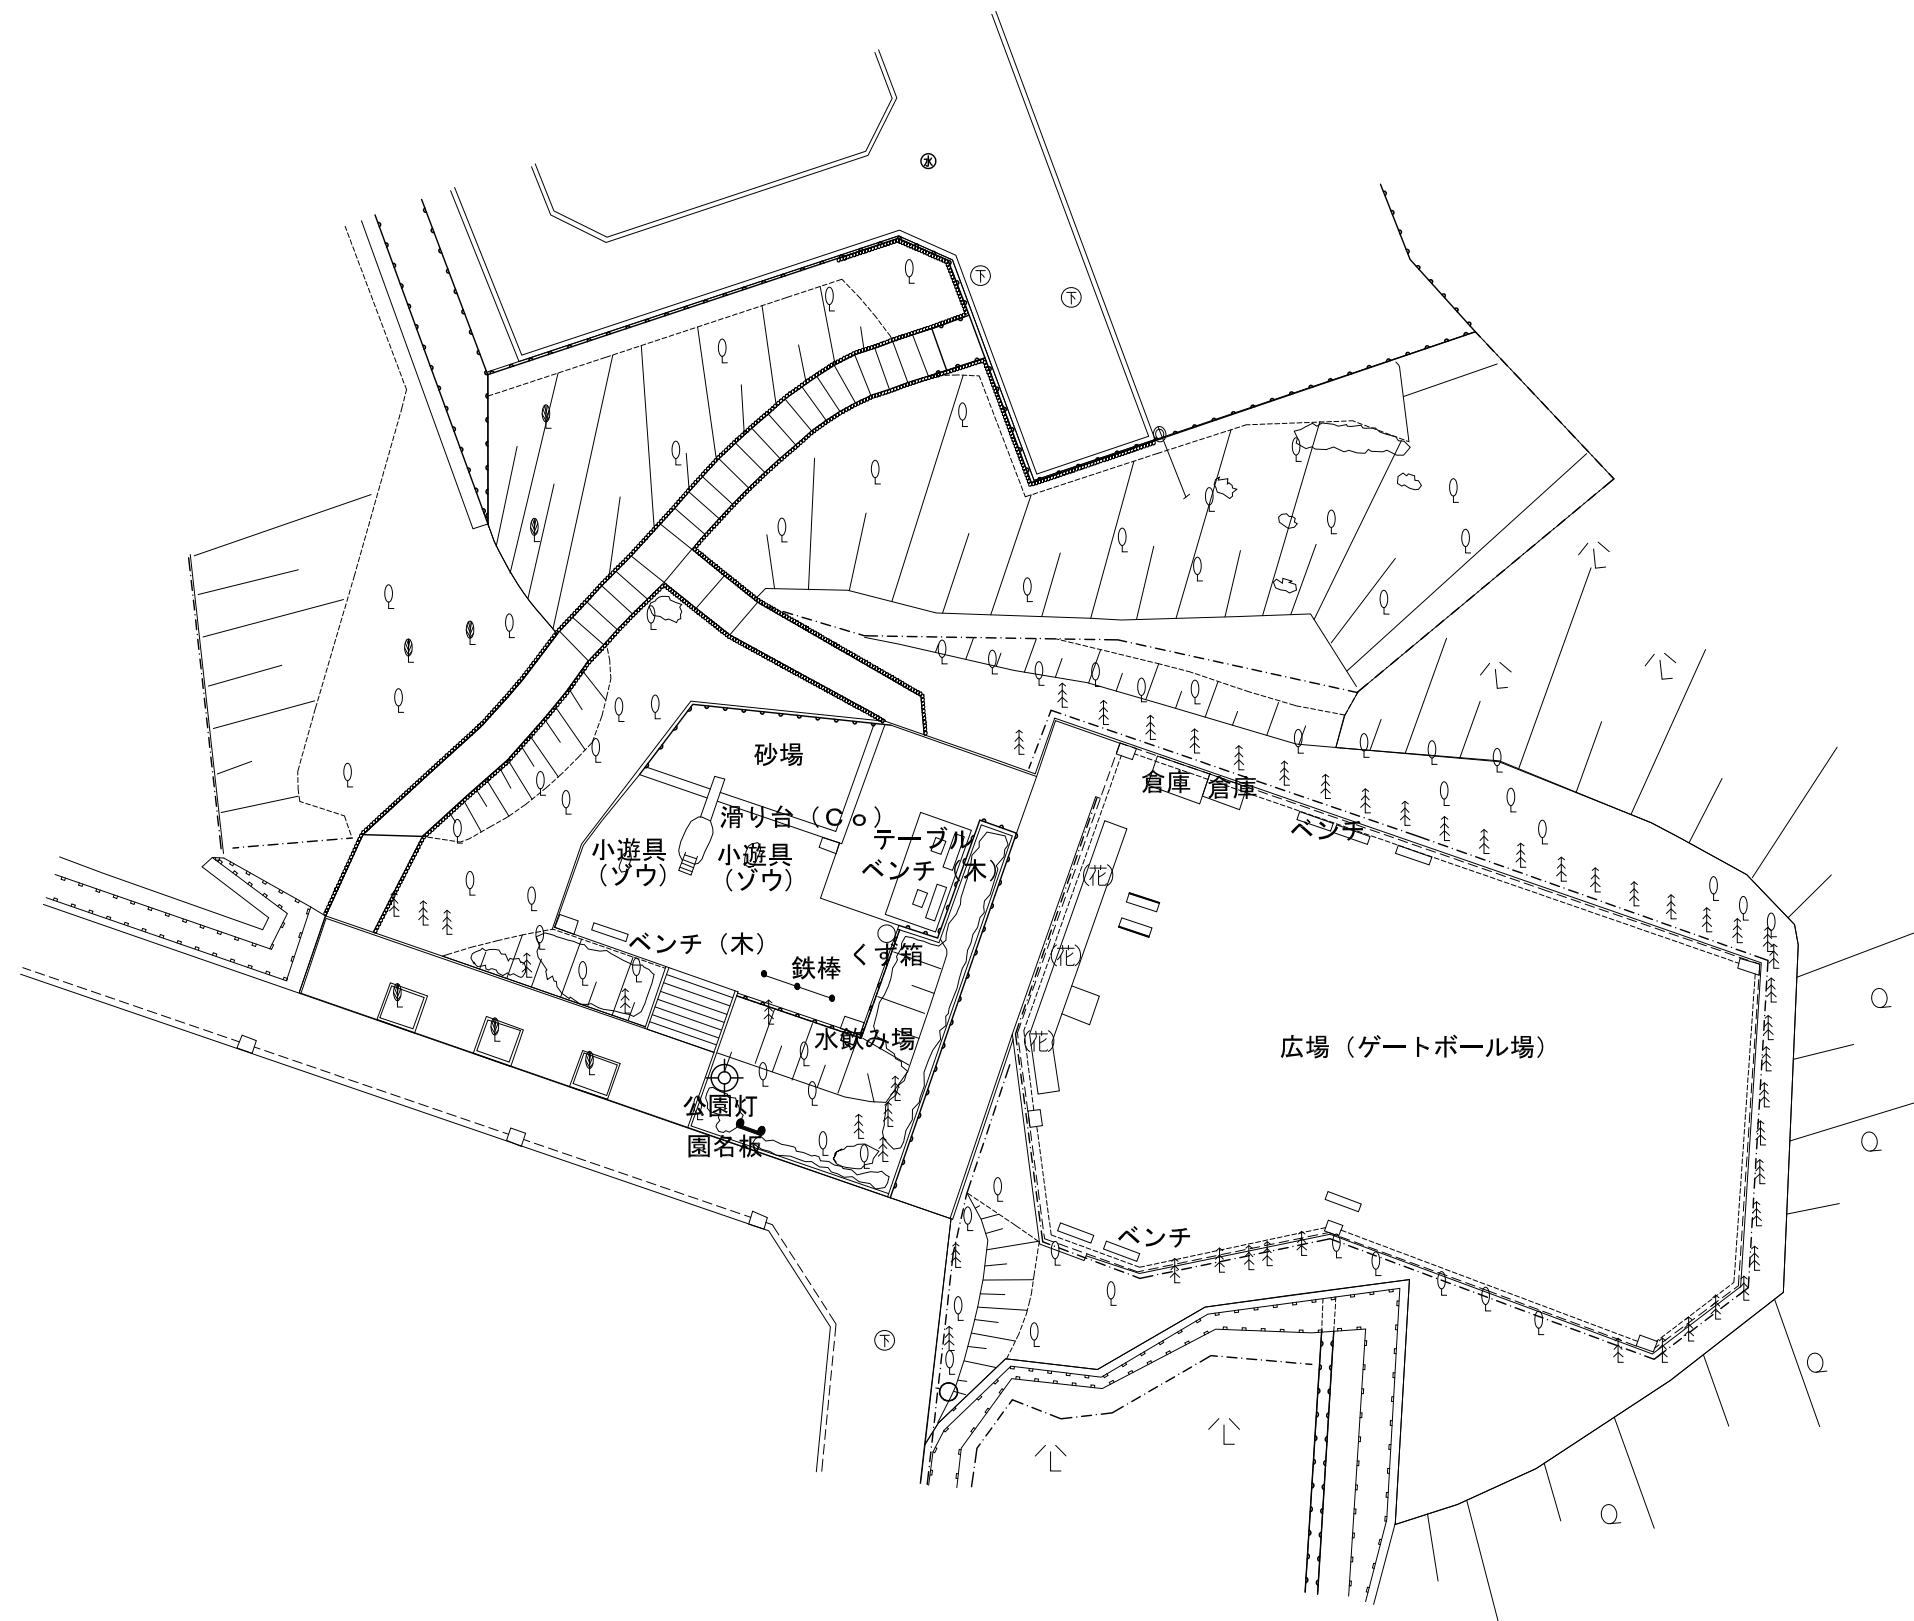


1033 東岸和田公園

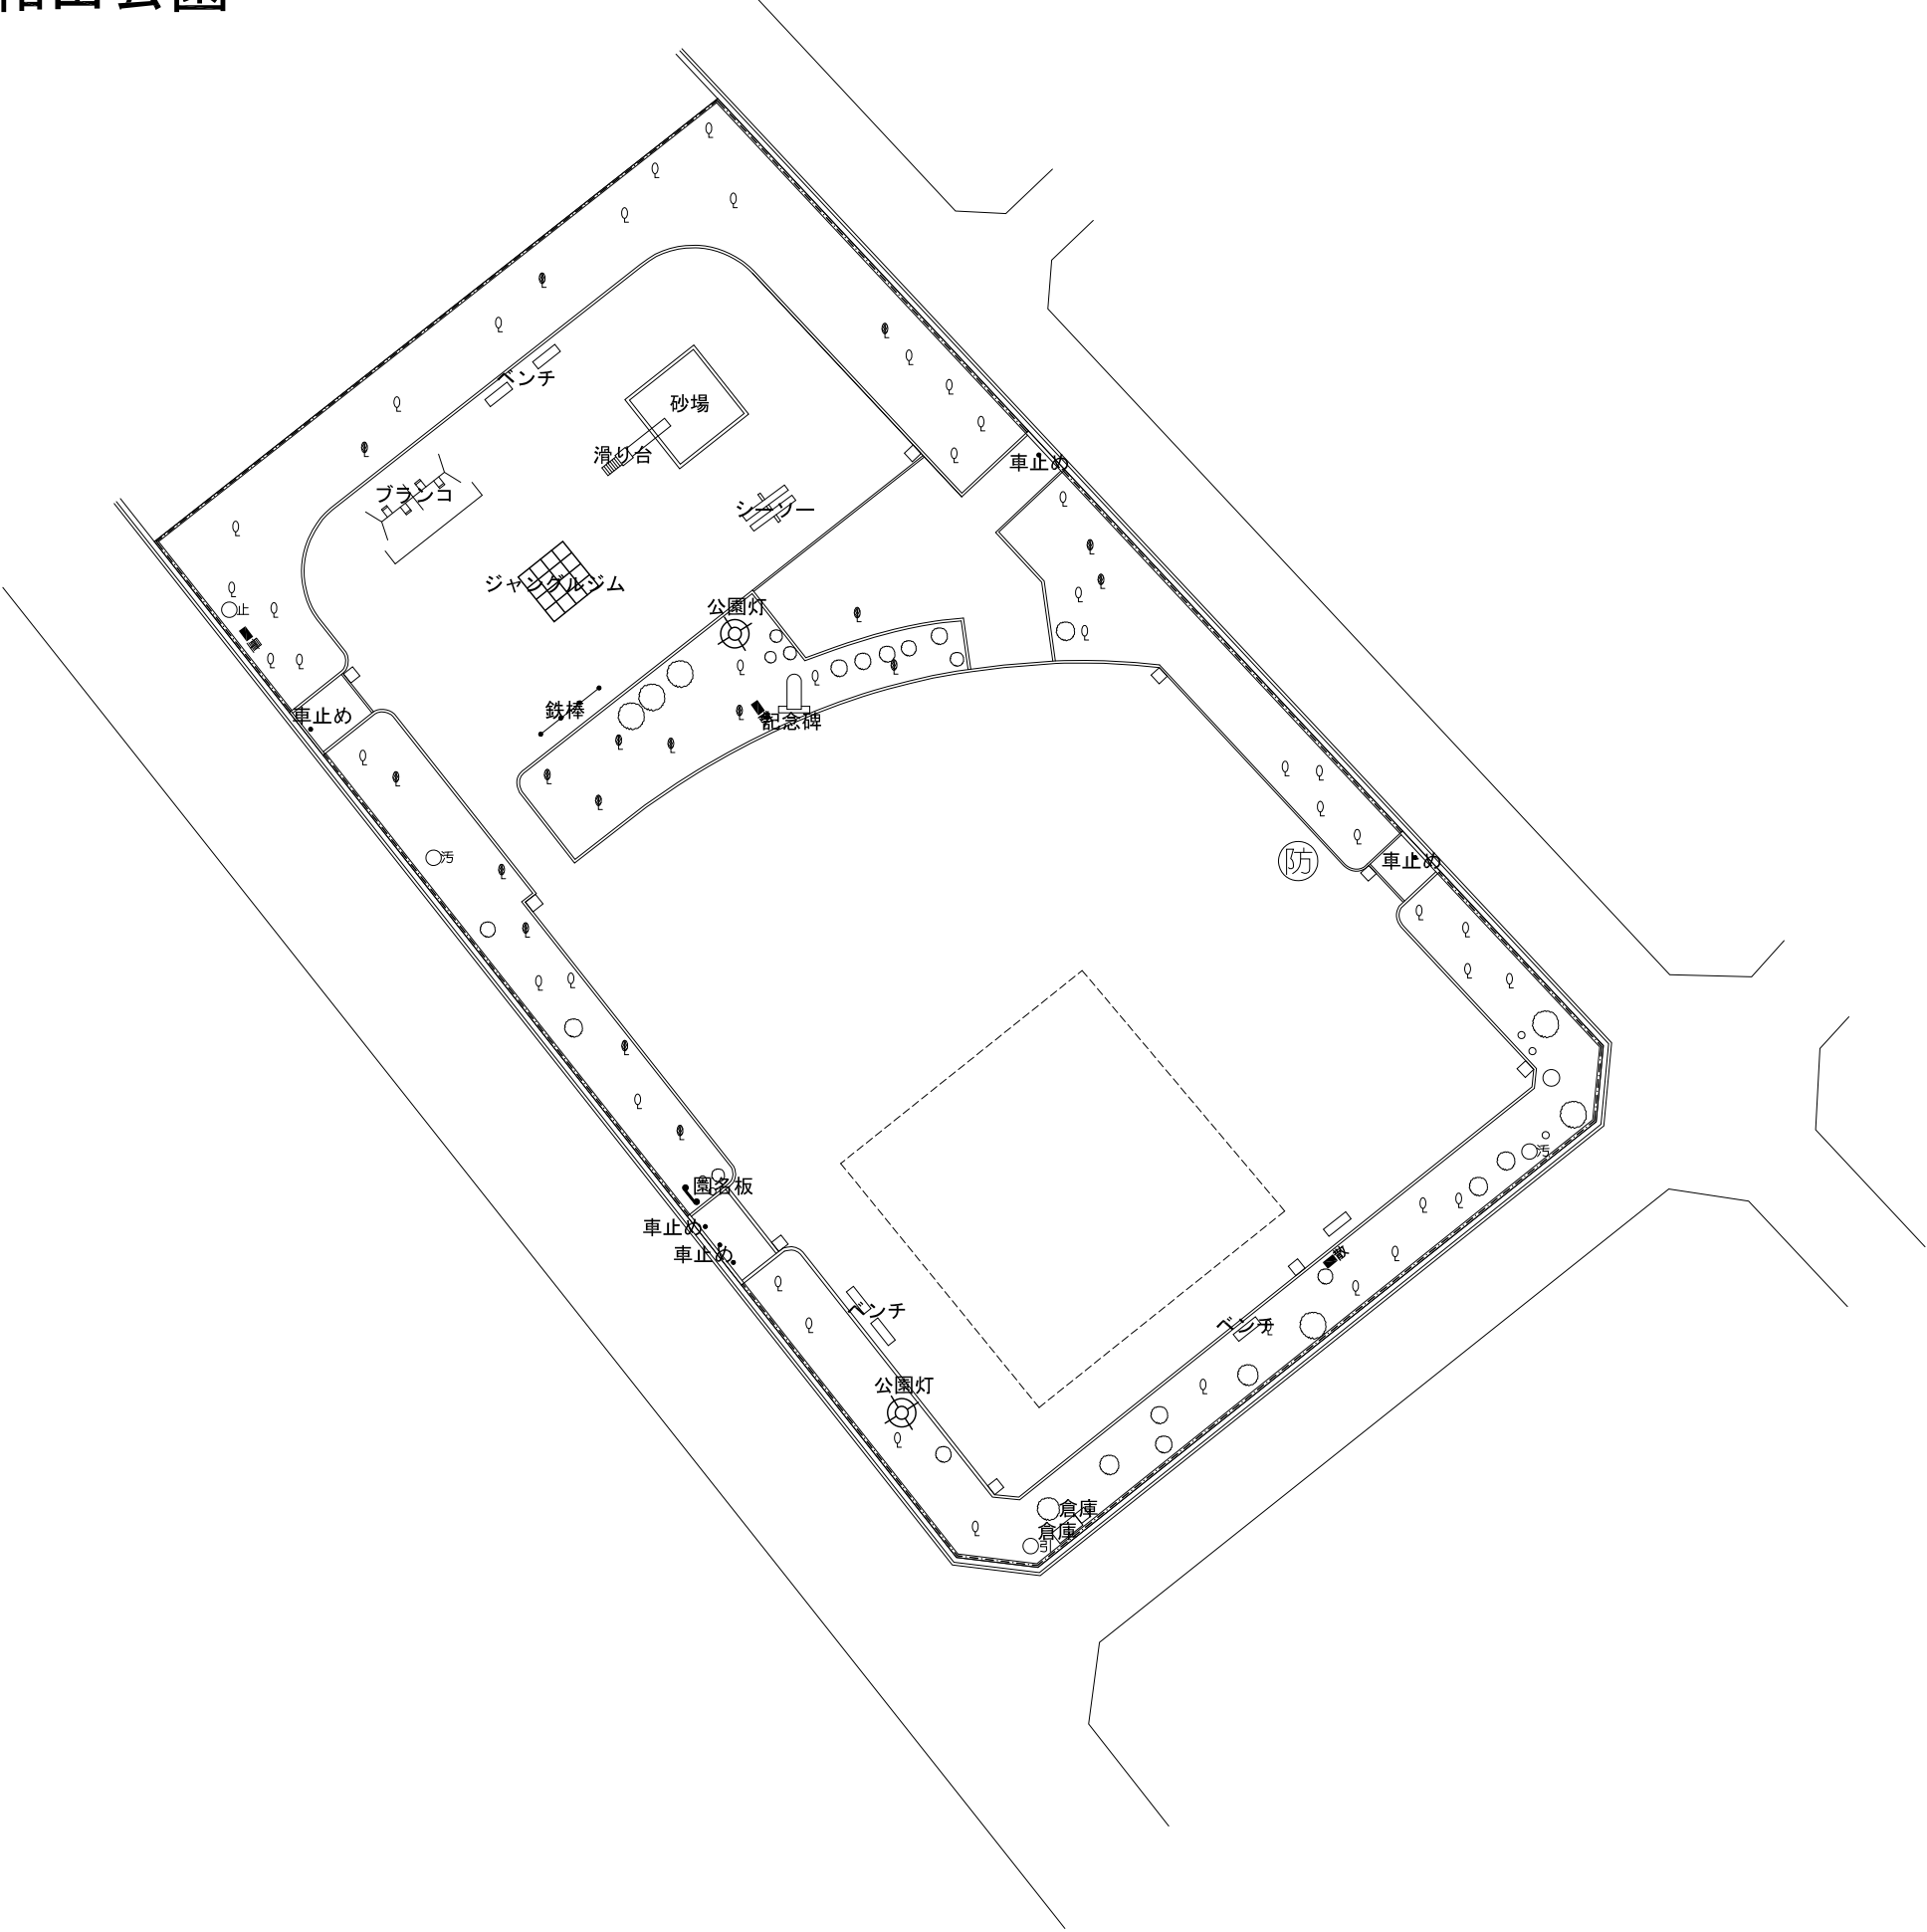


# 1034 小松里第1公園

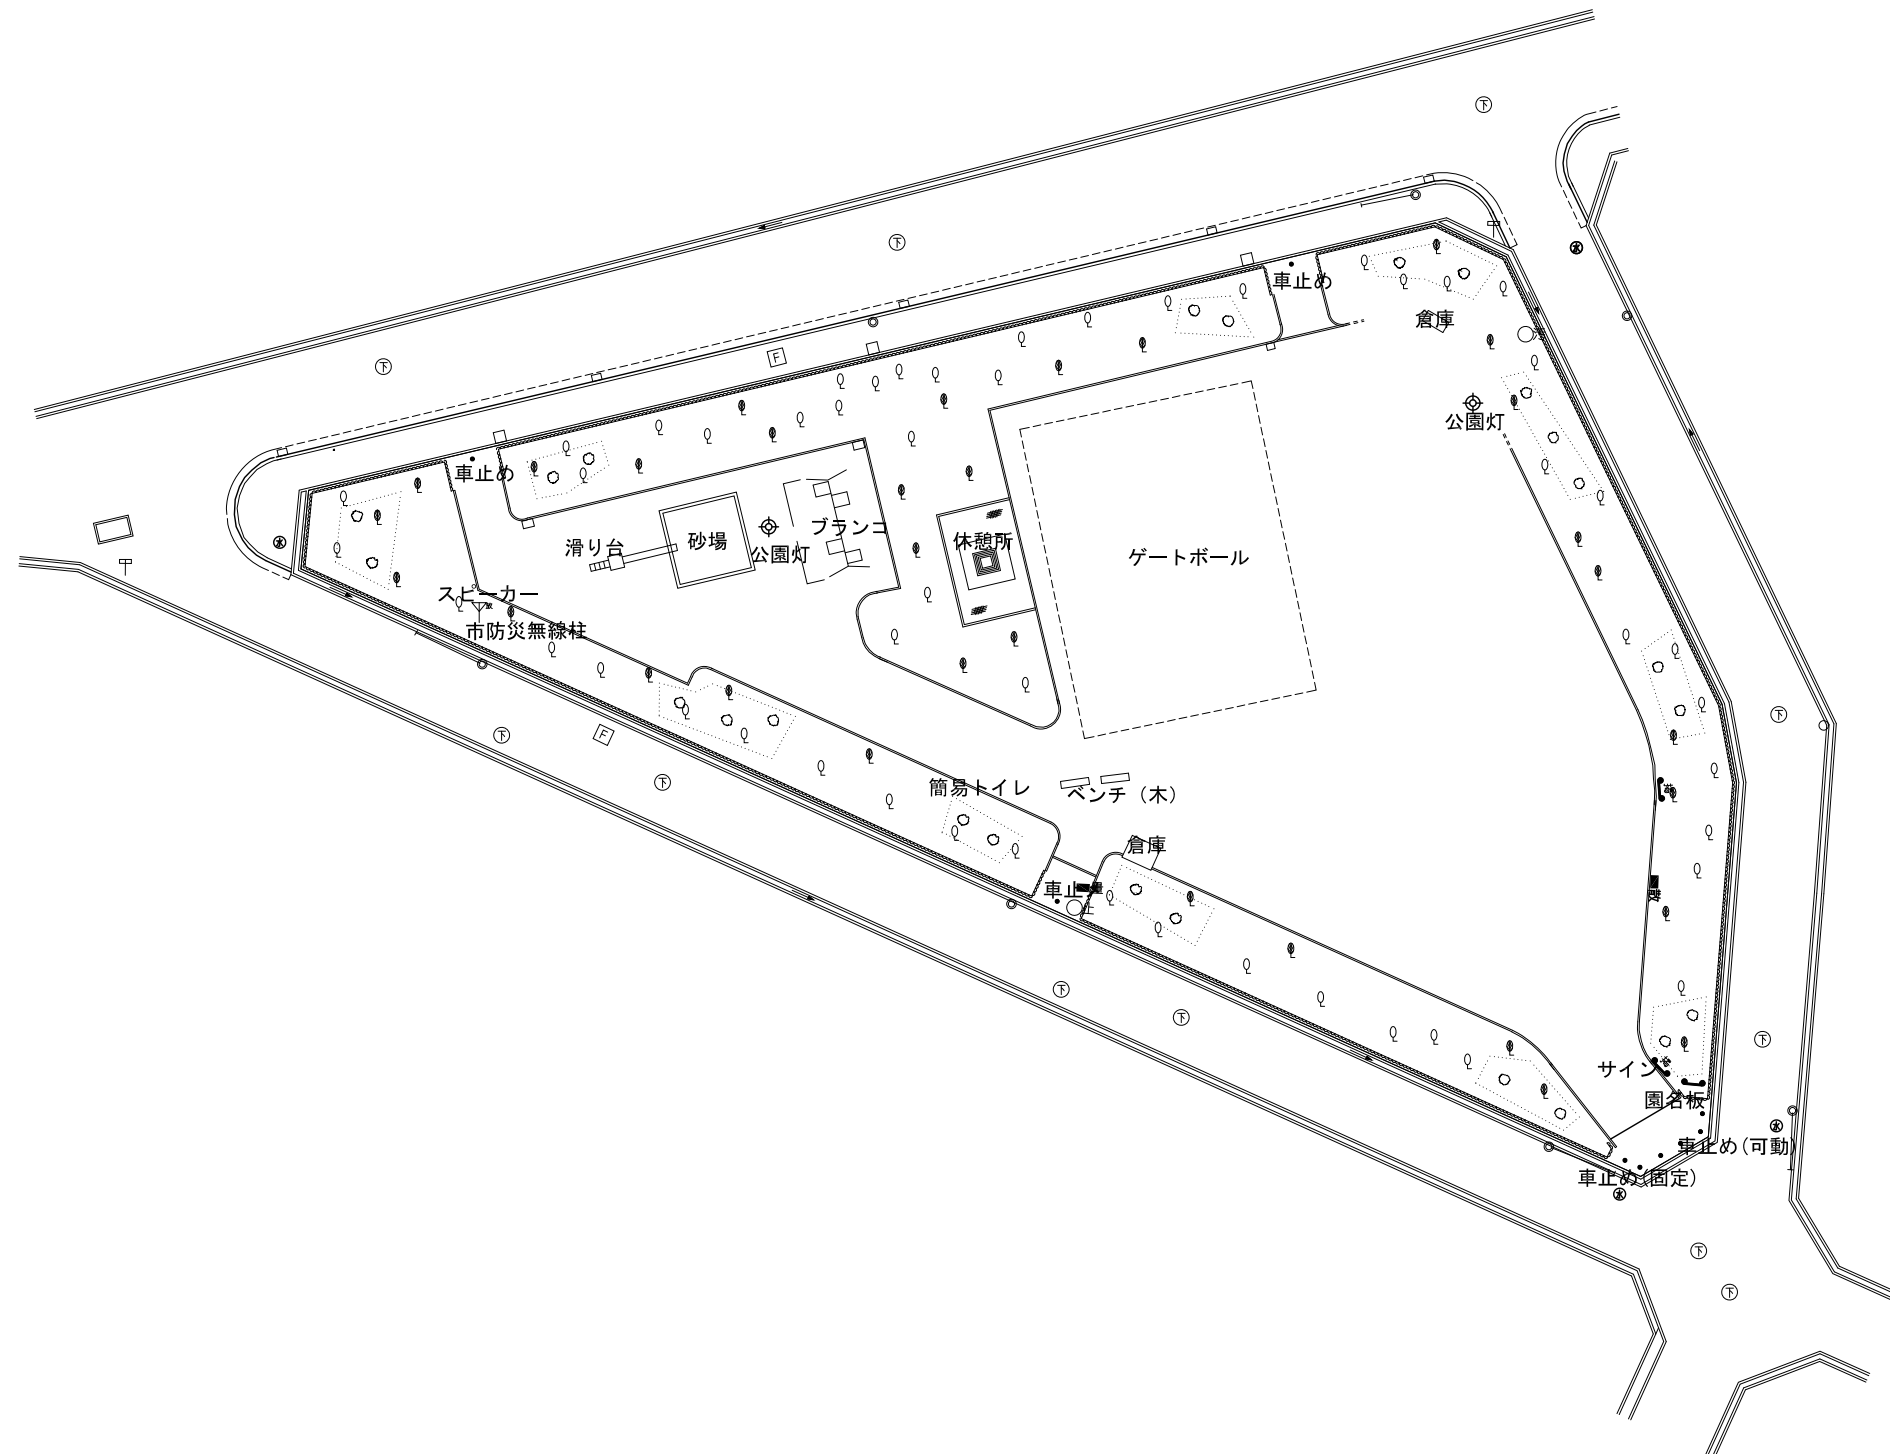


1035 小松里第2公園

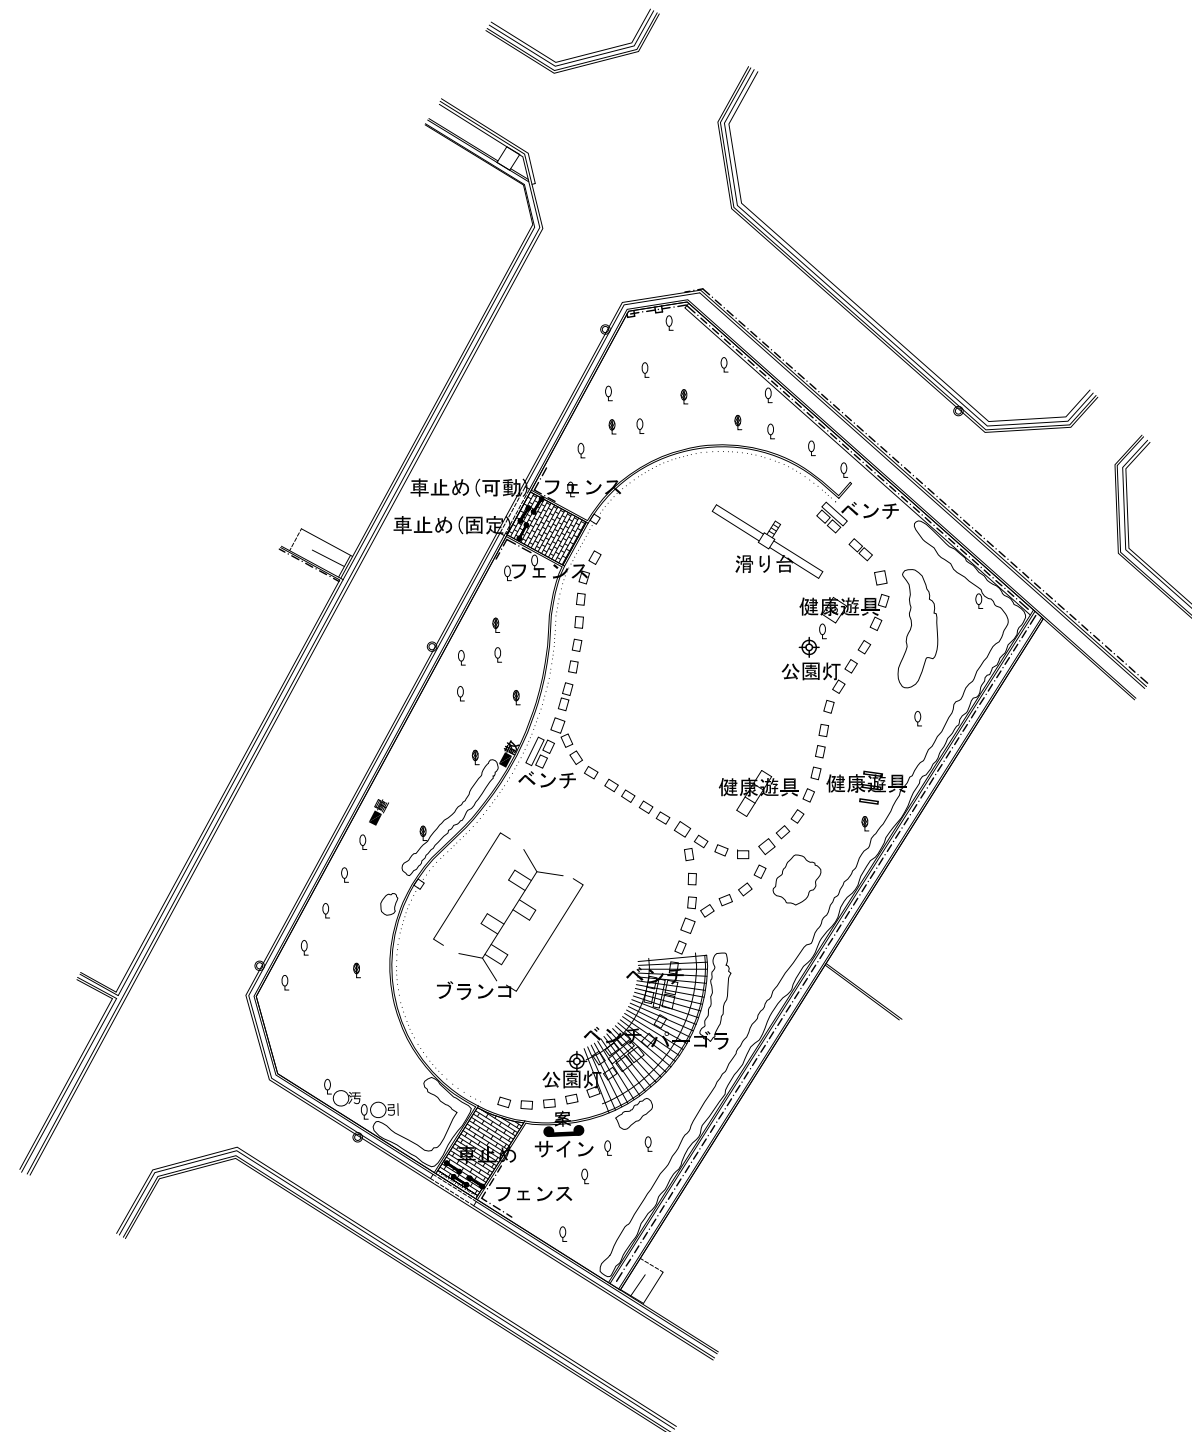


# 1036 下池田公園

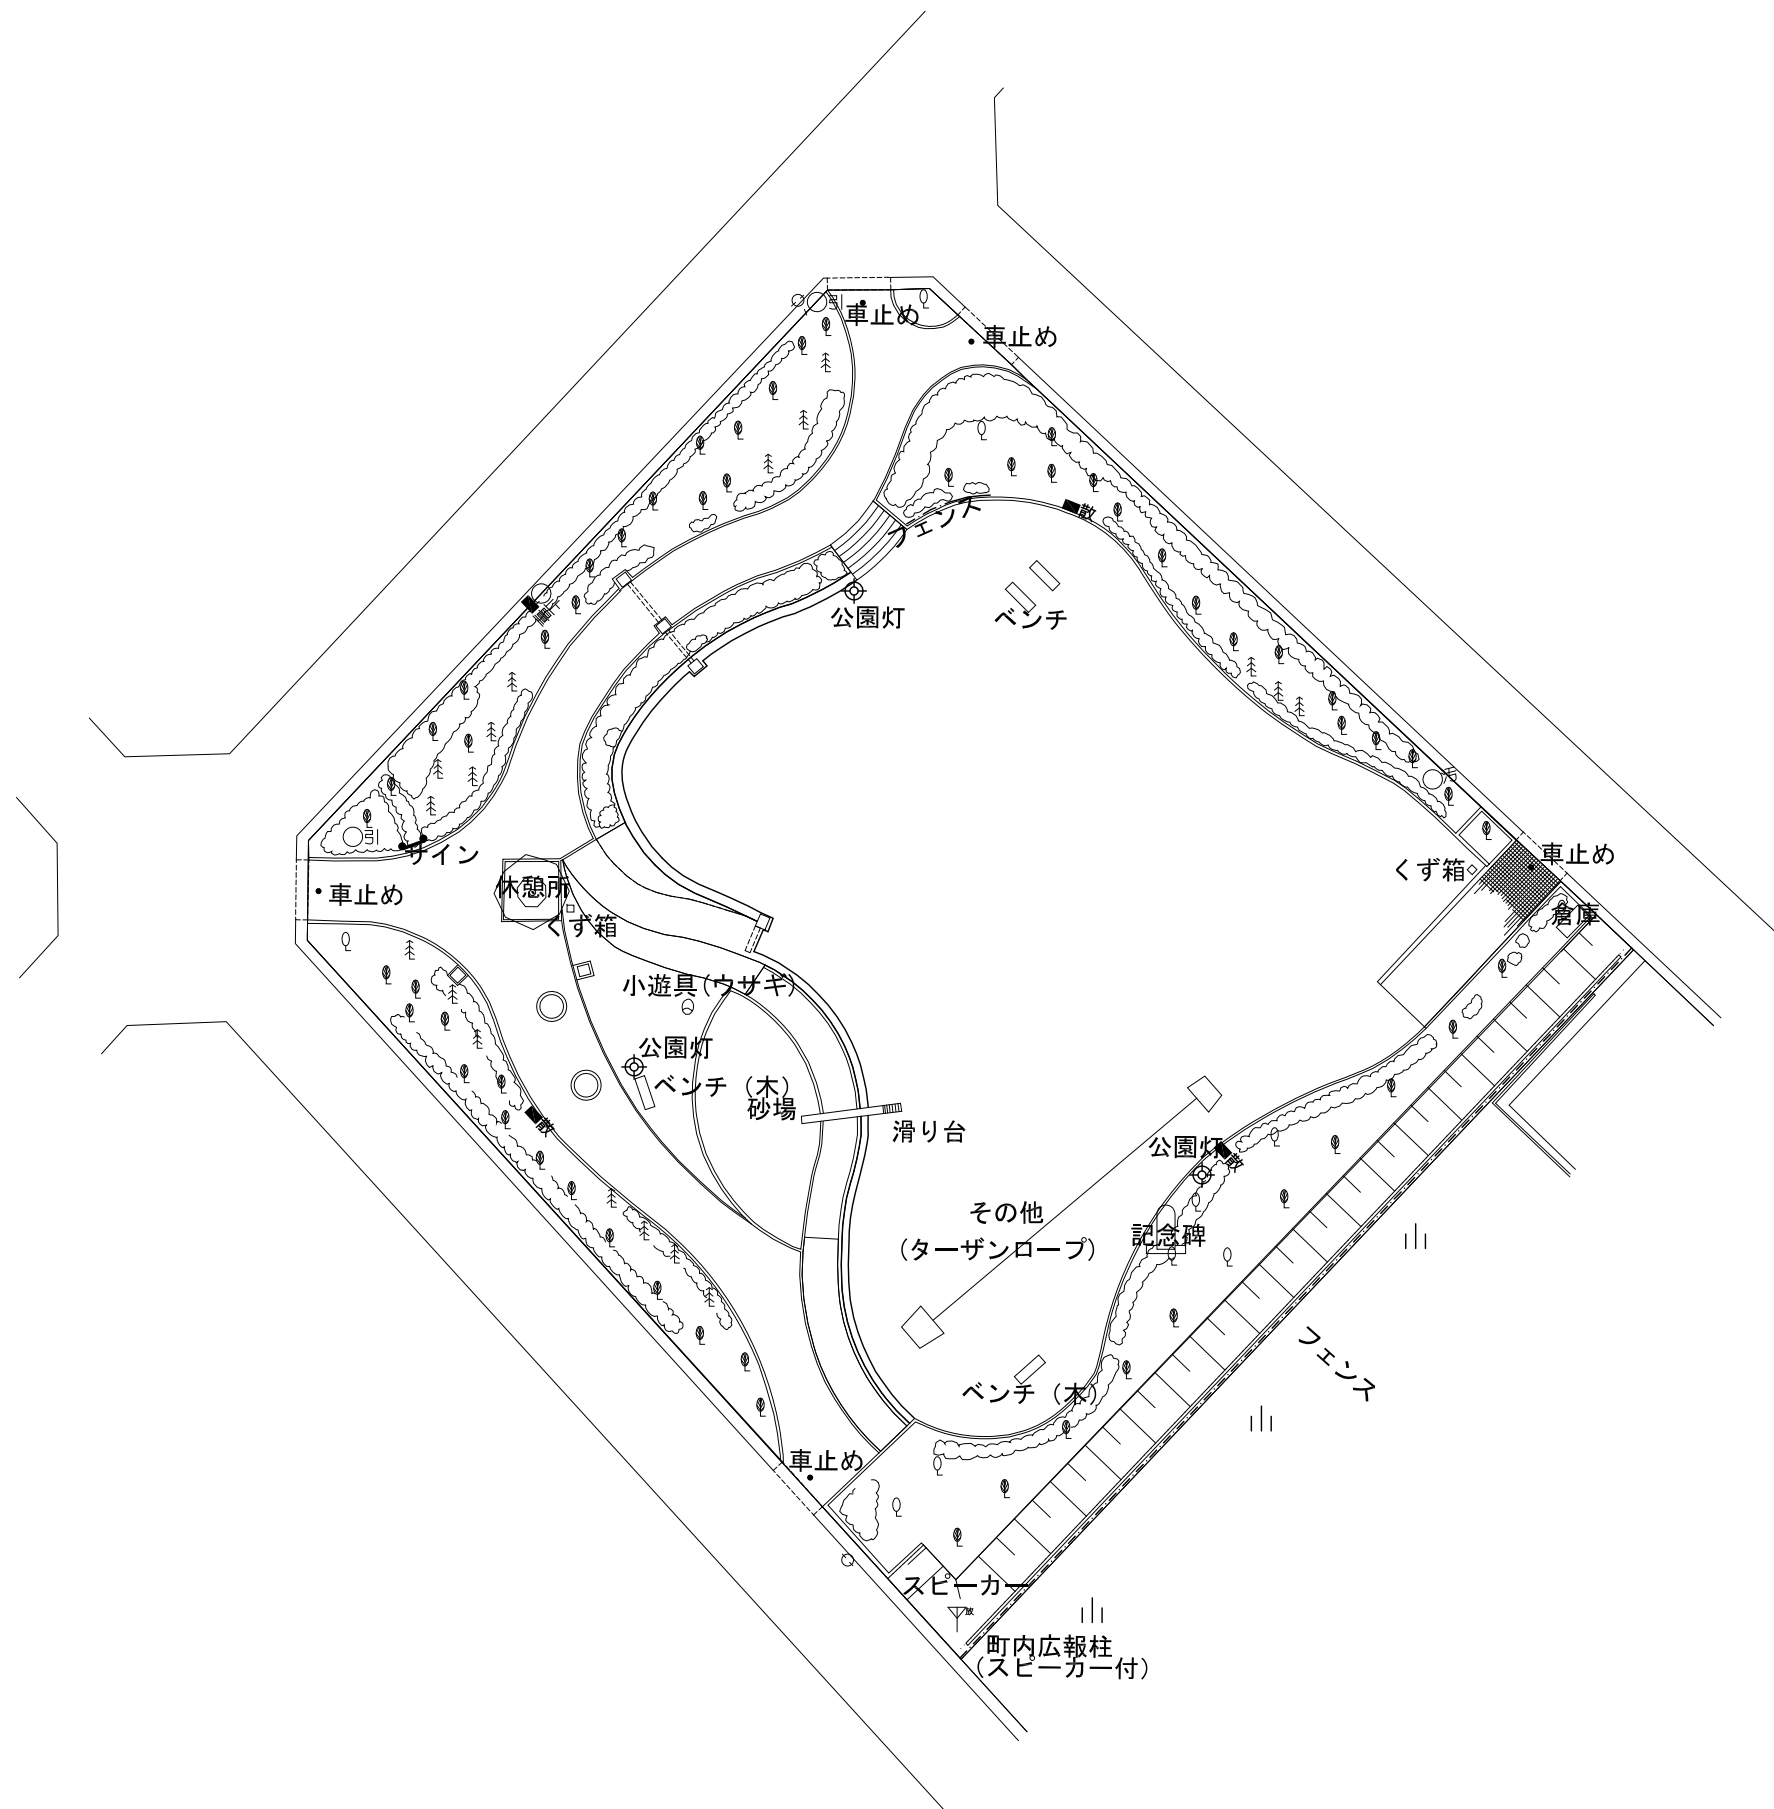


1037 西之内第1公園

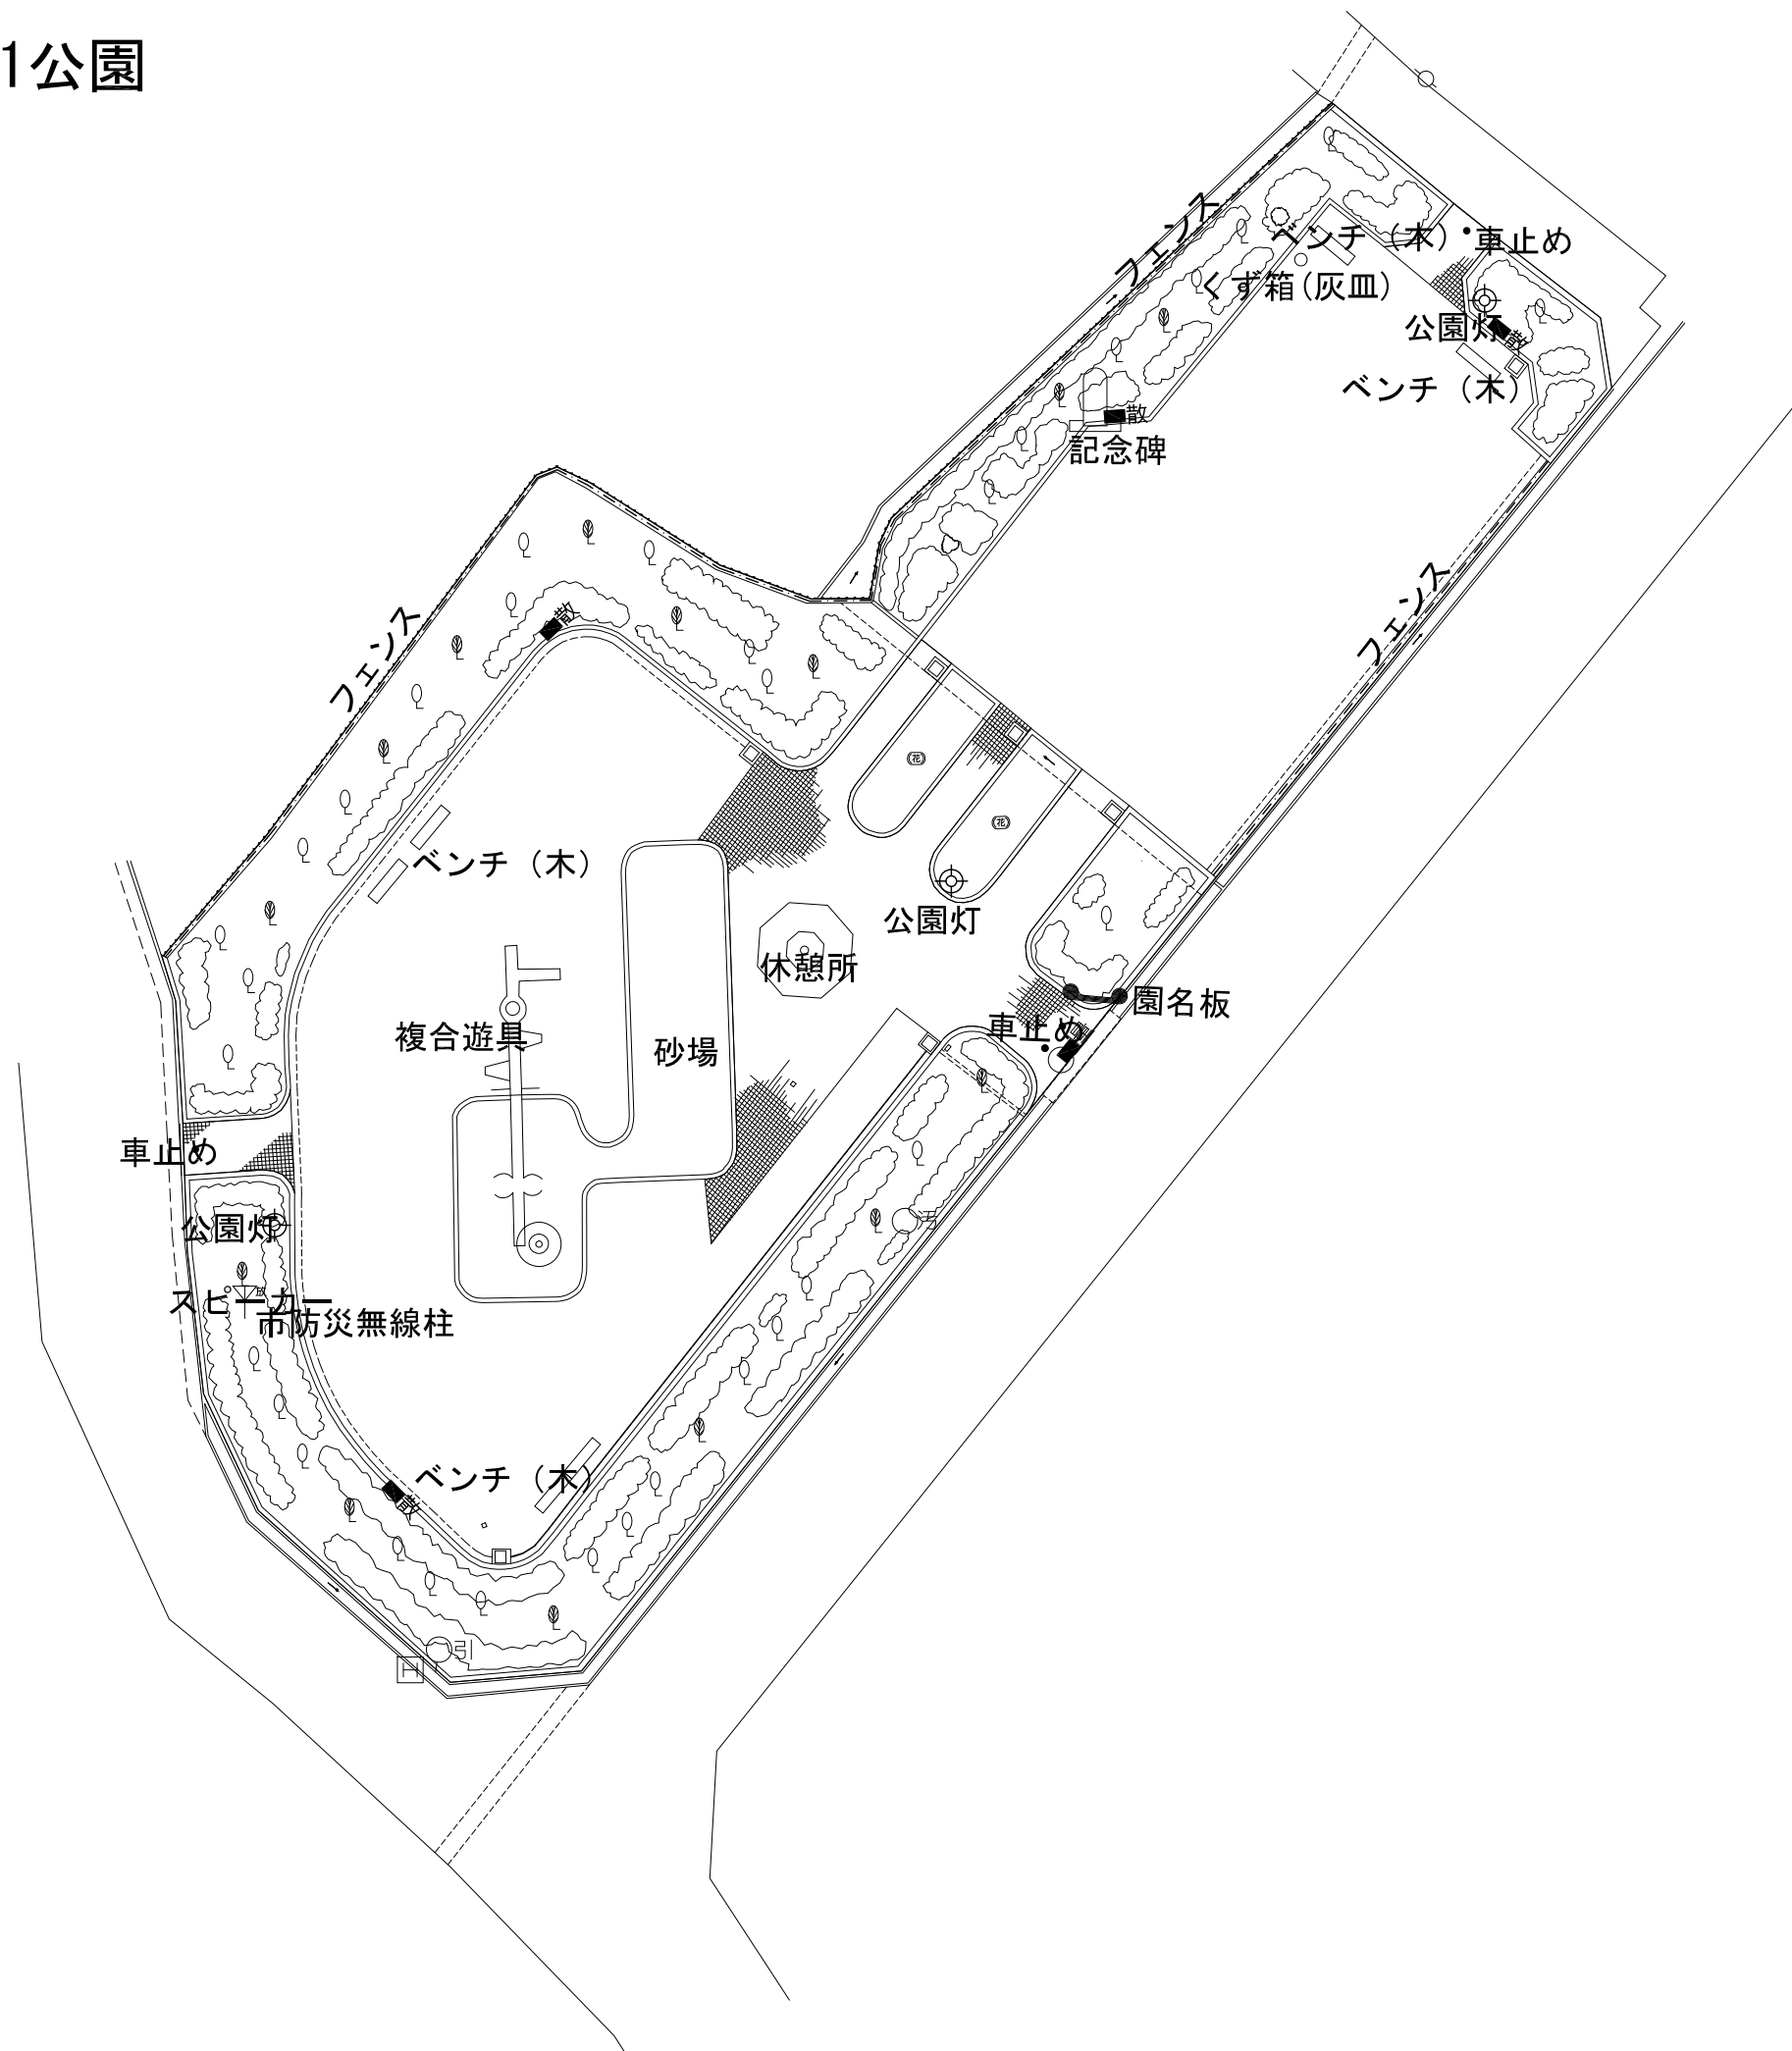



1038 西之内第2公園

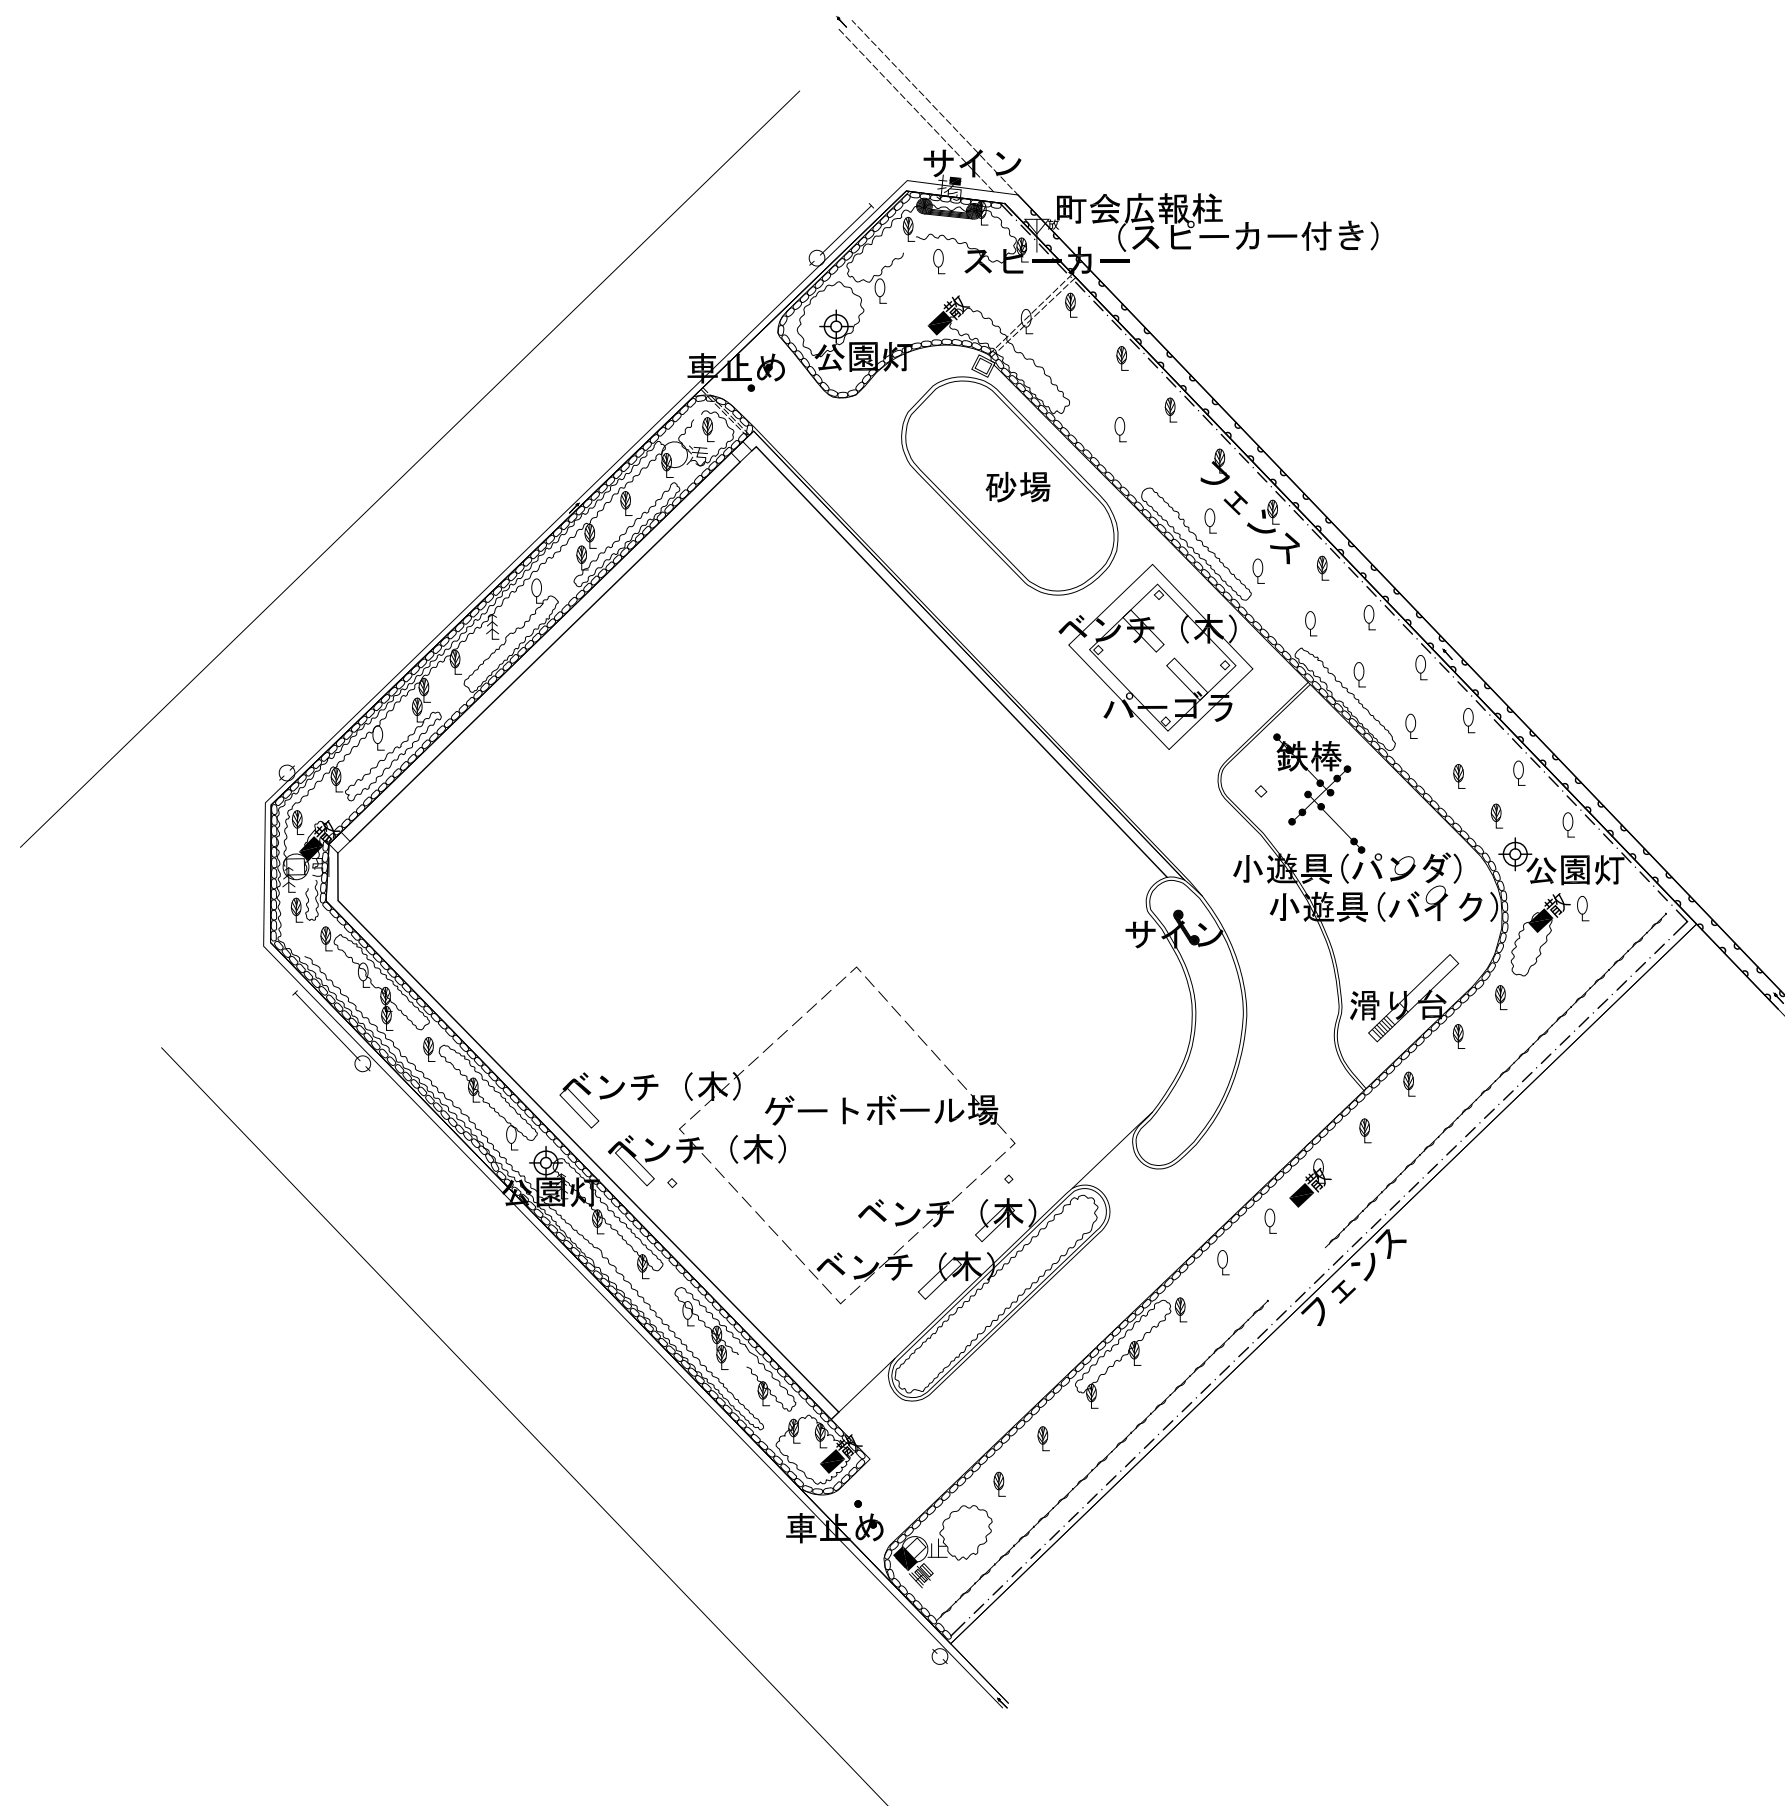

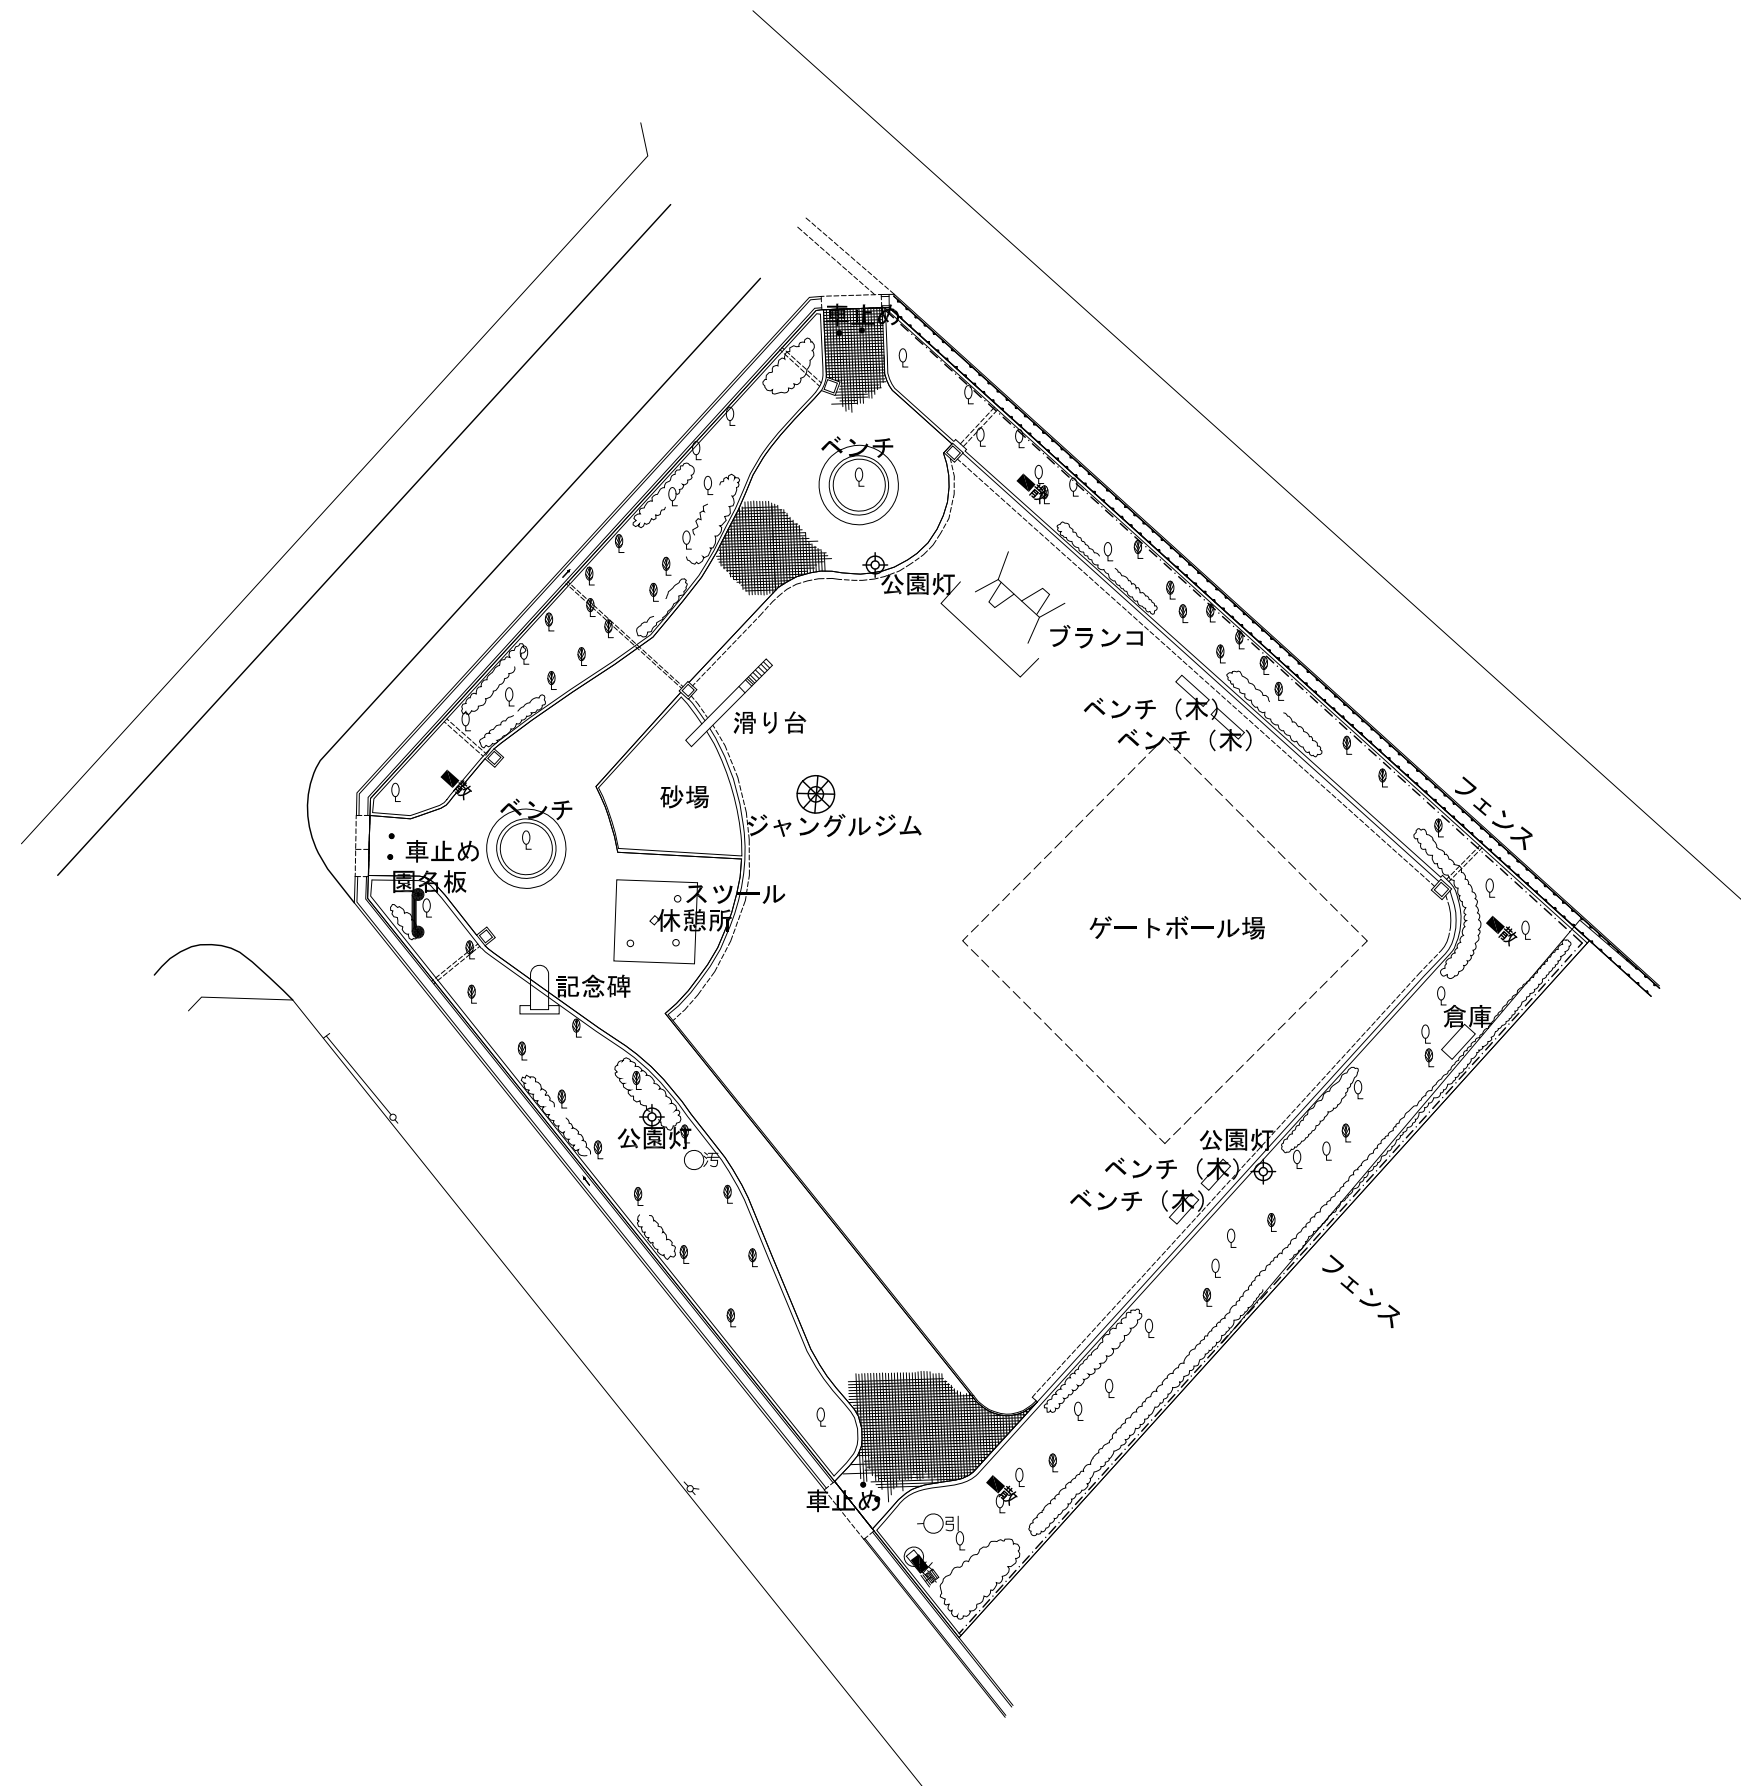


# 1040 森池公園

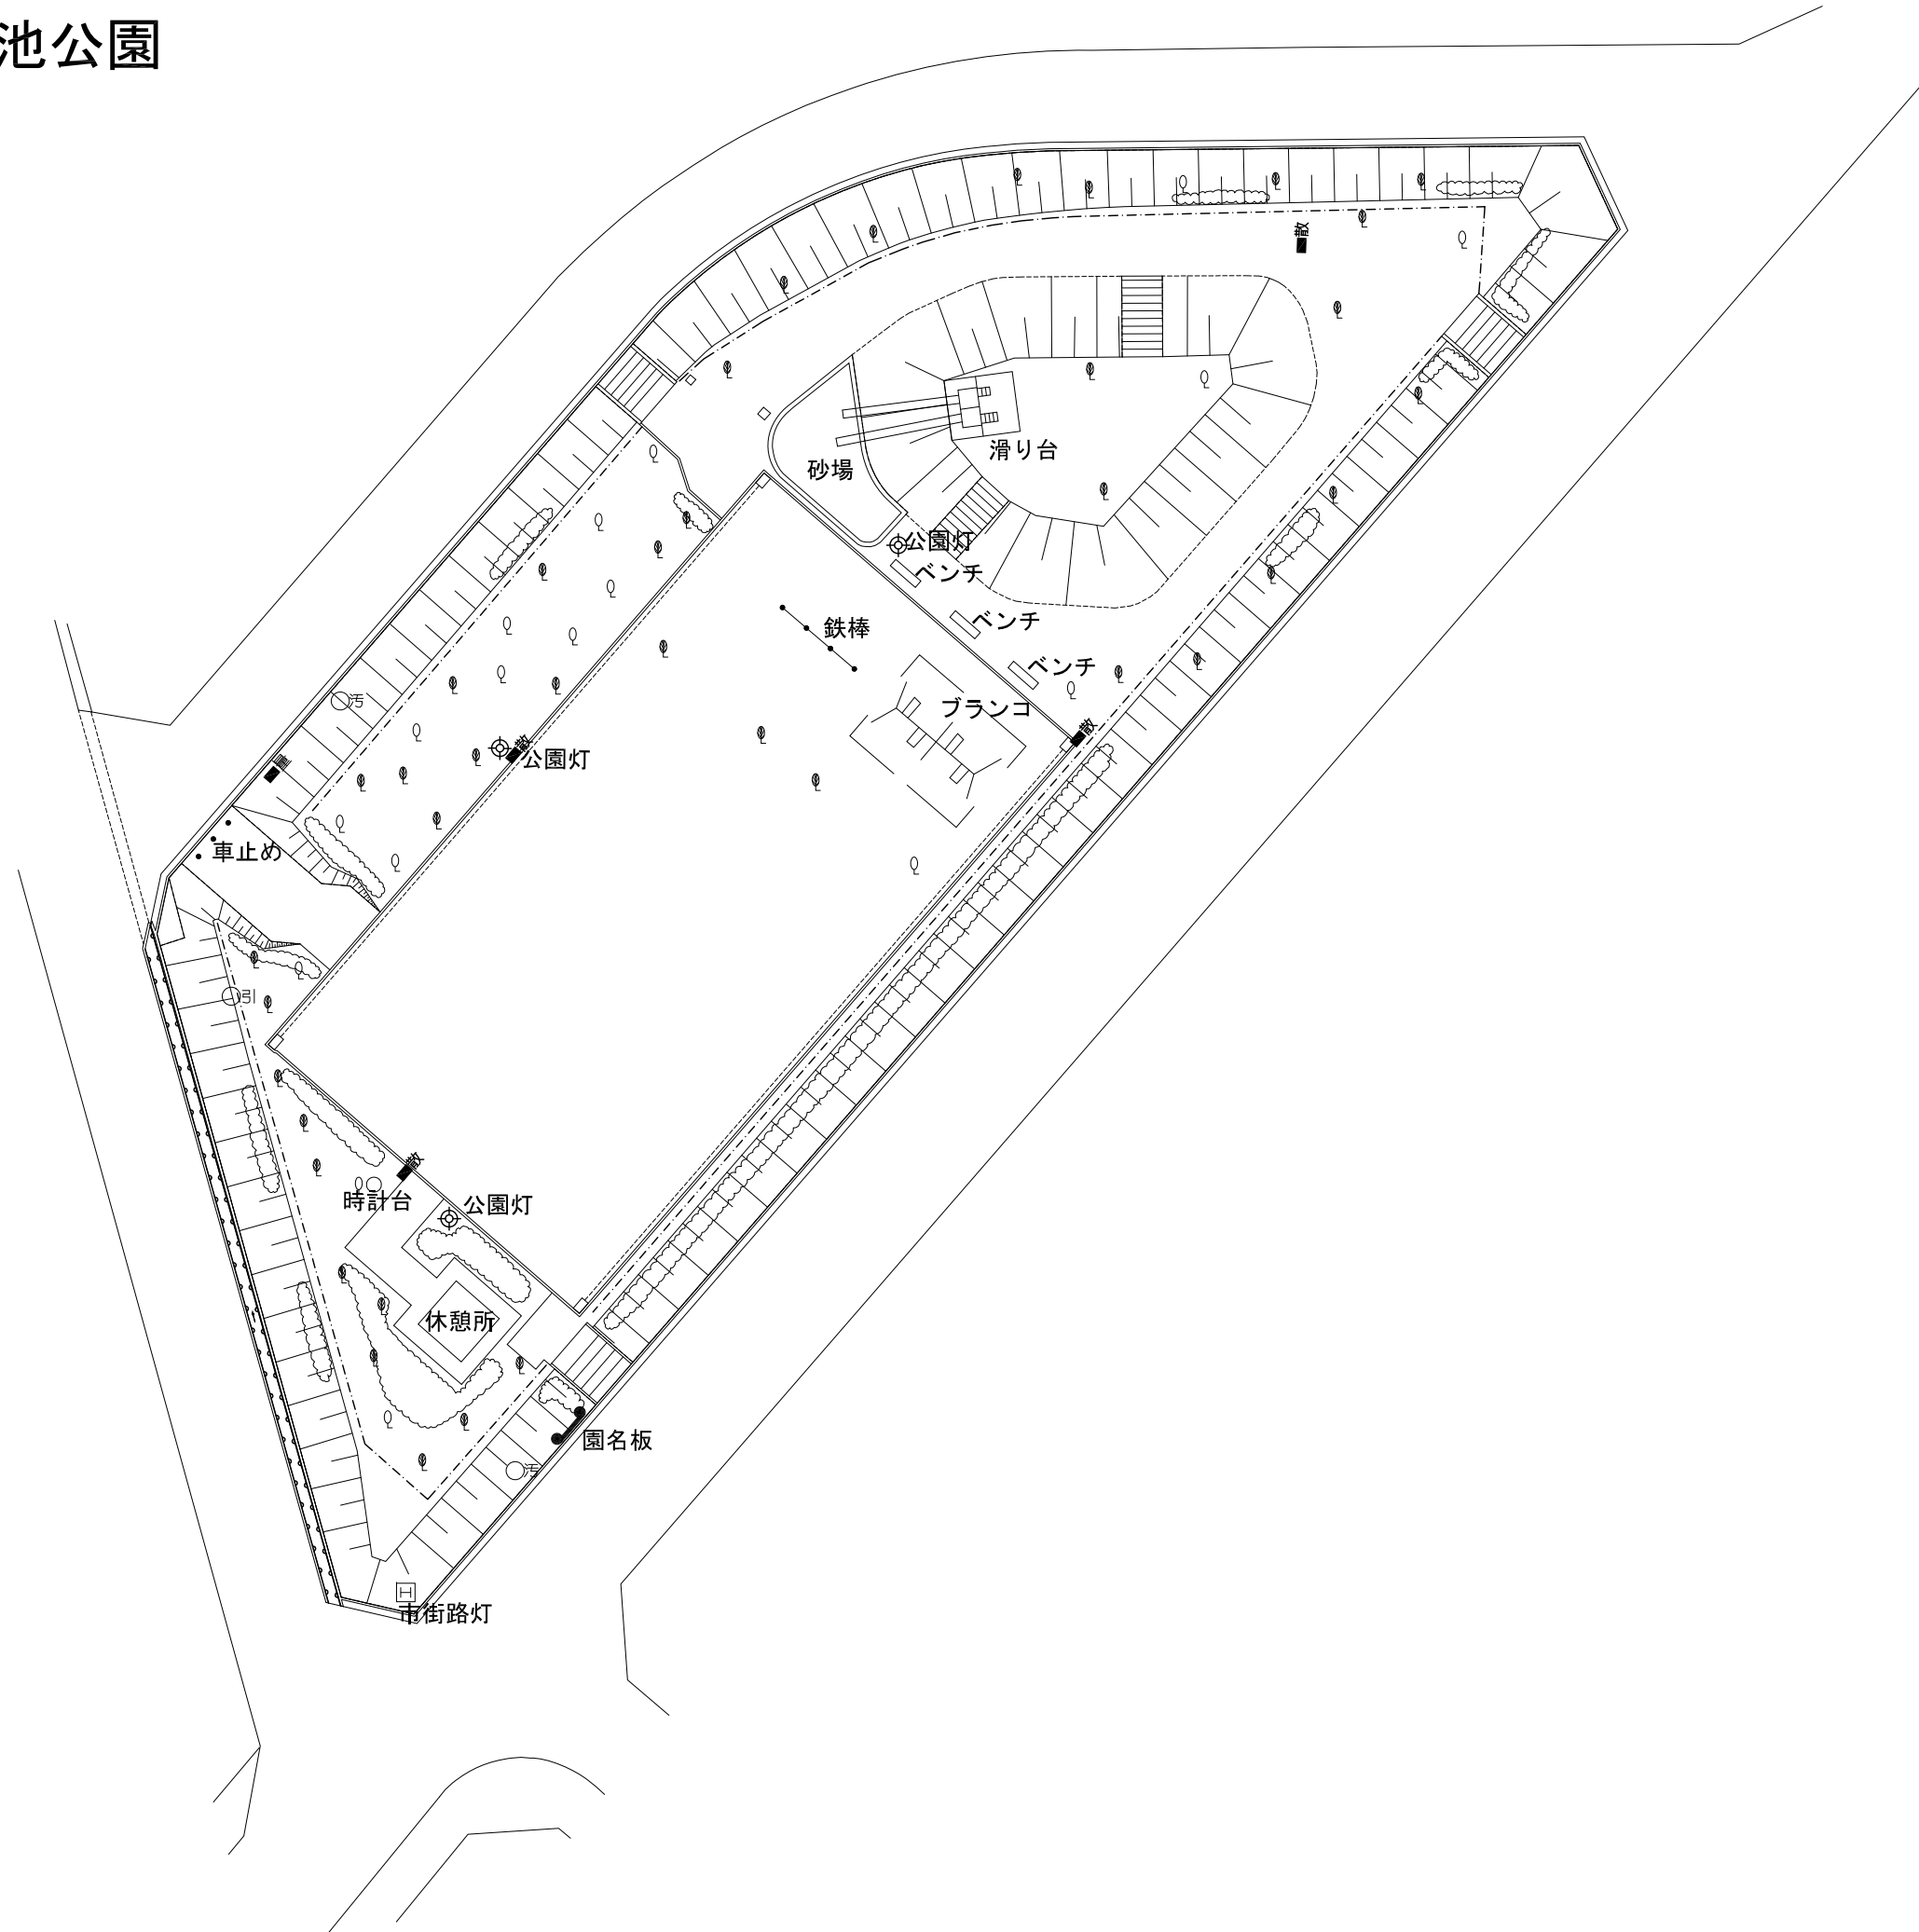


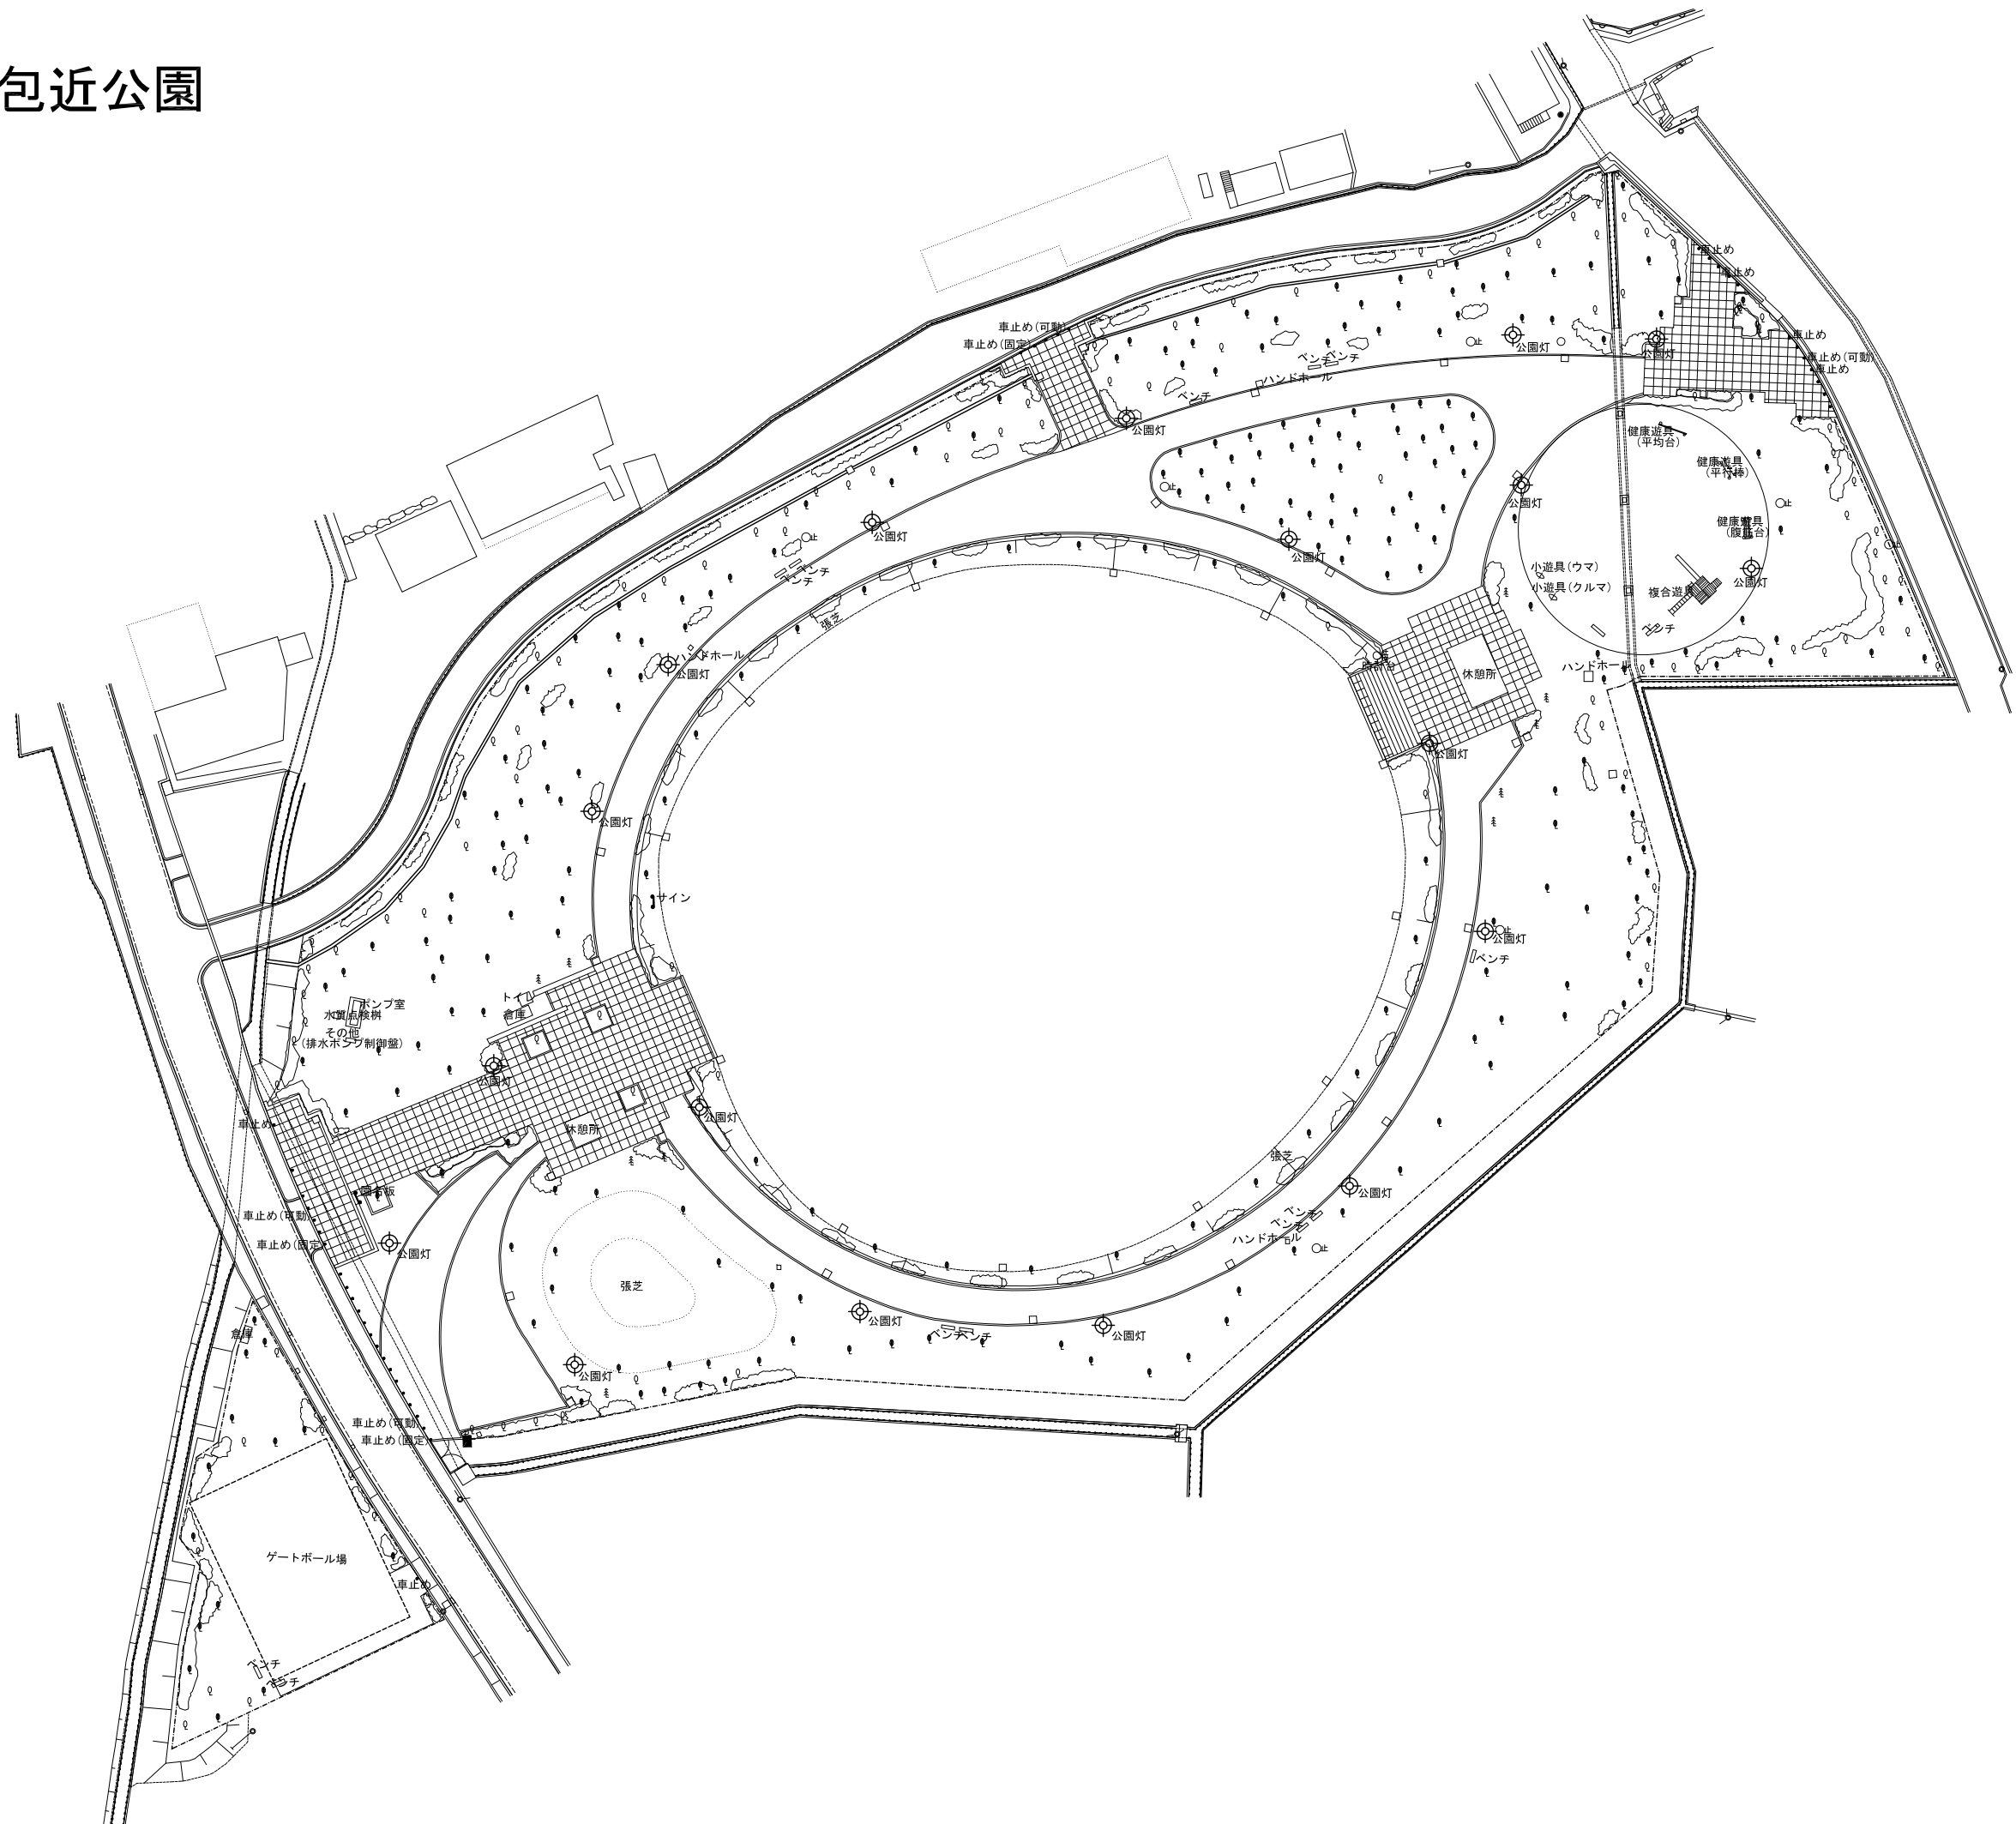

## 1042 宮の池公園

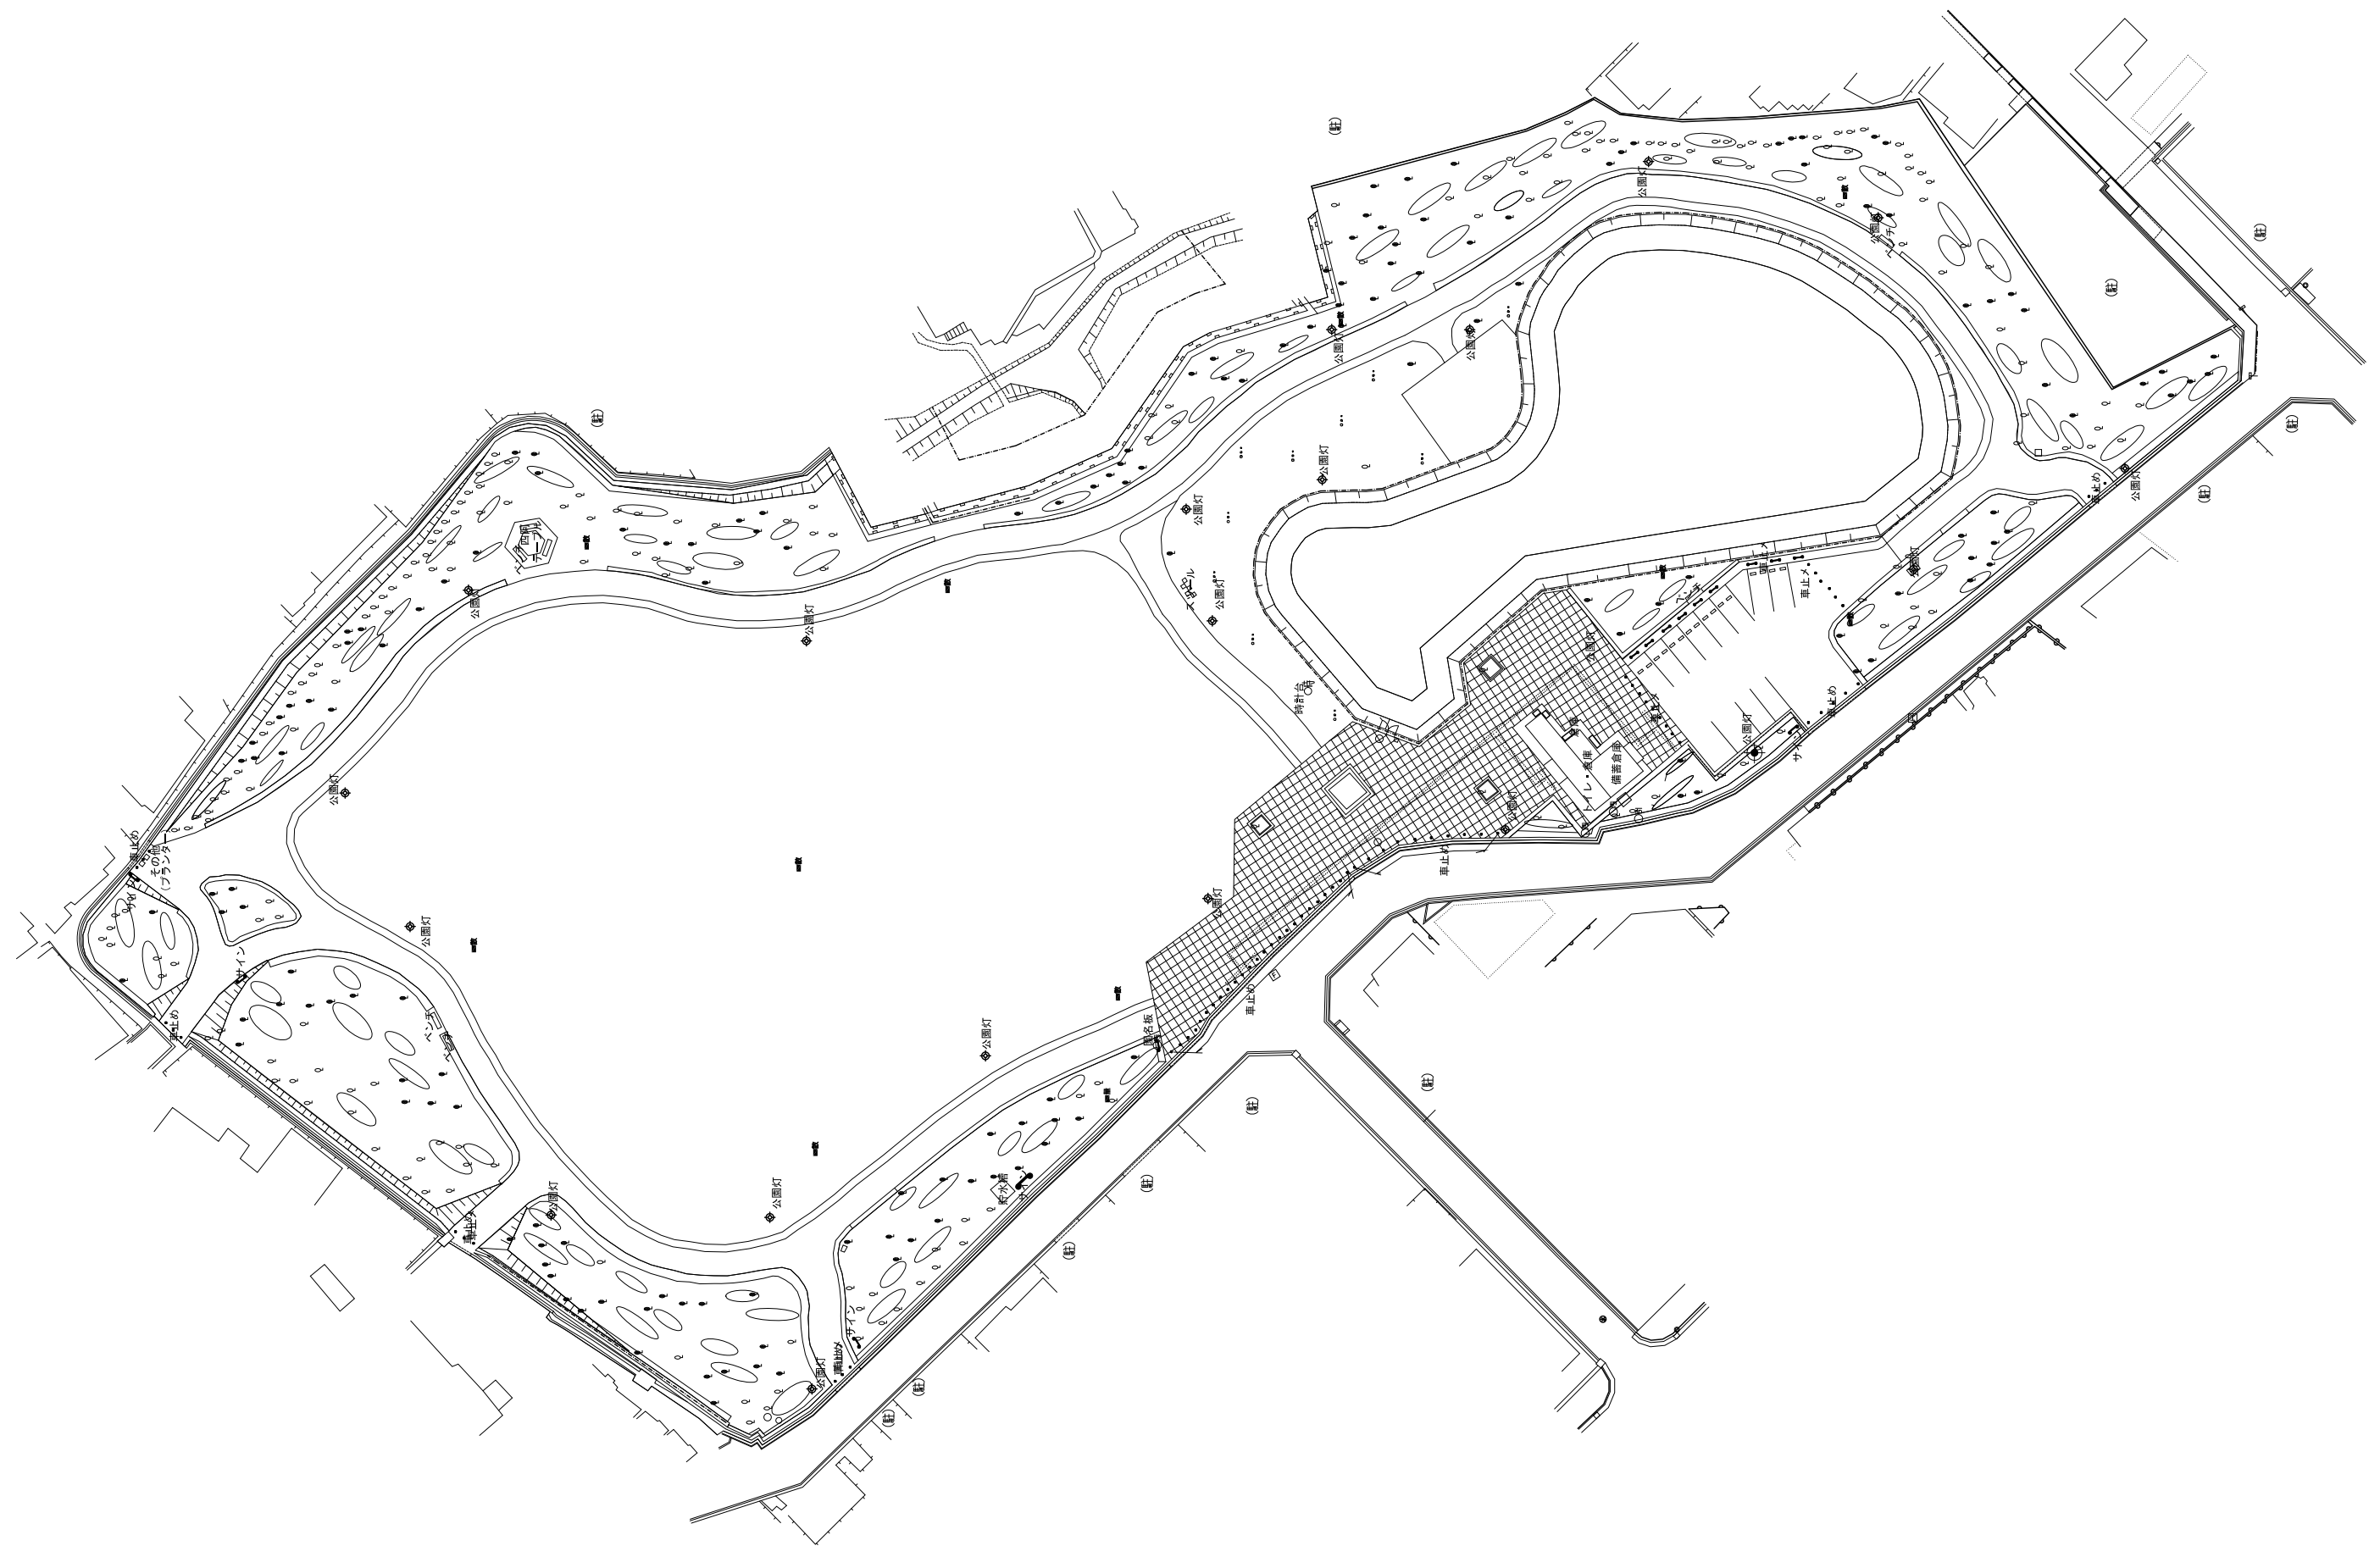



1043 中島池公園

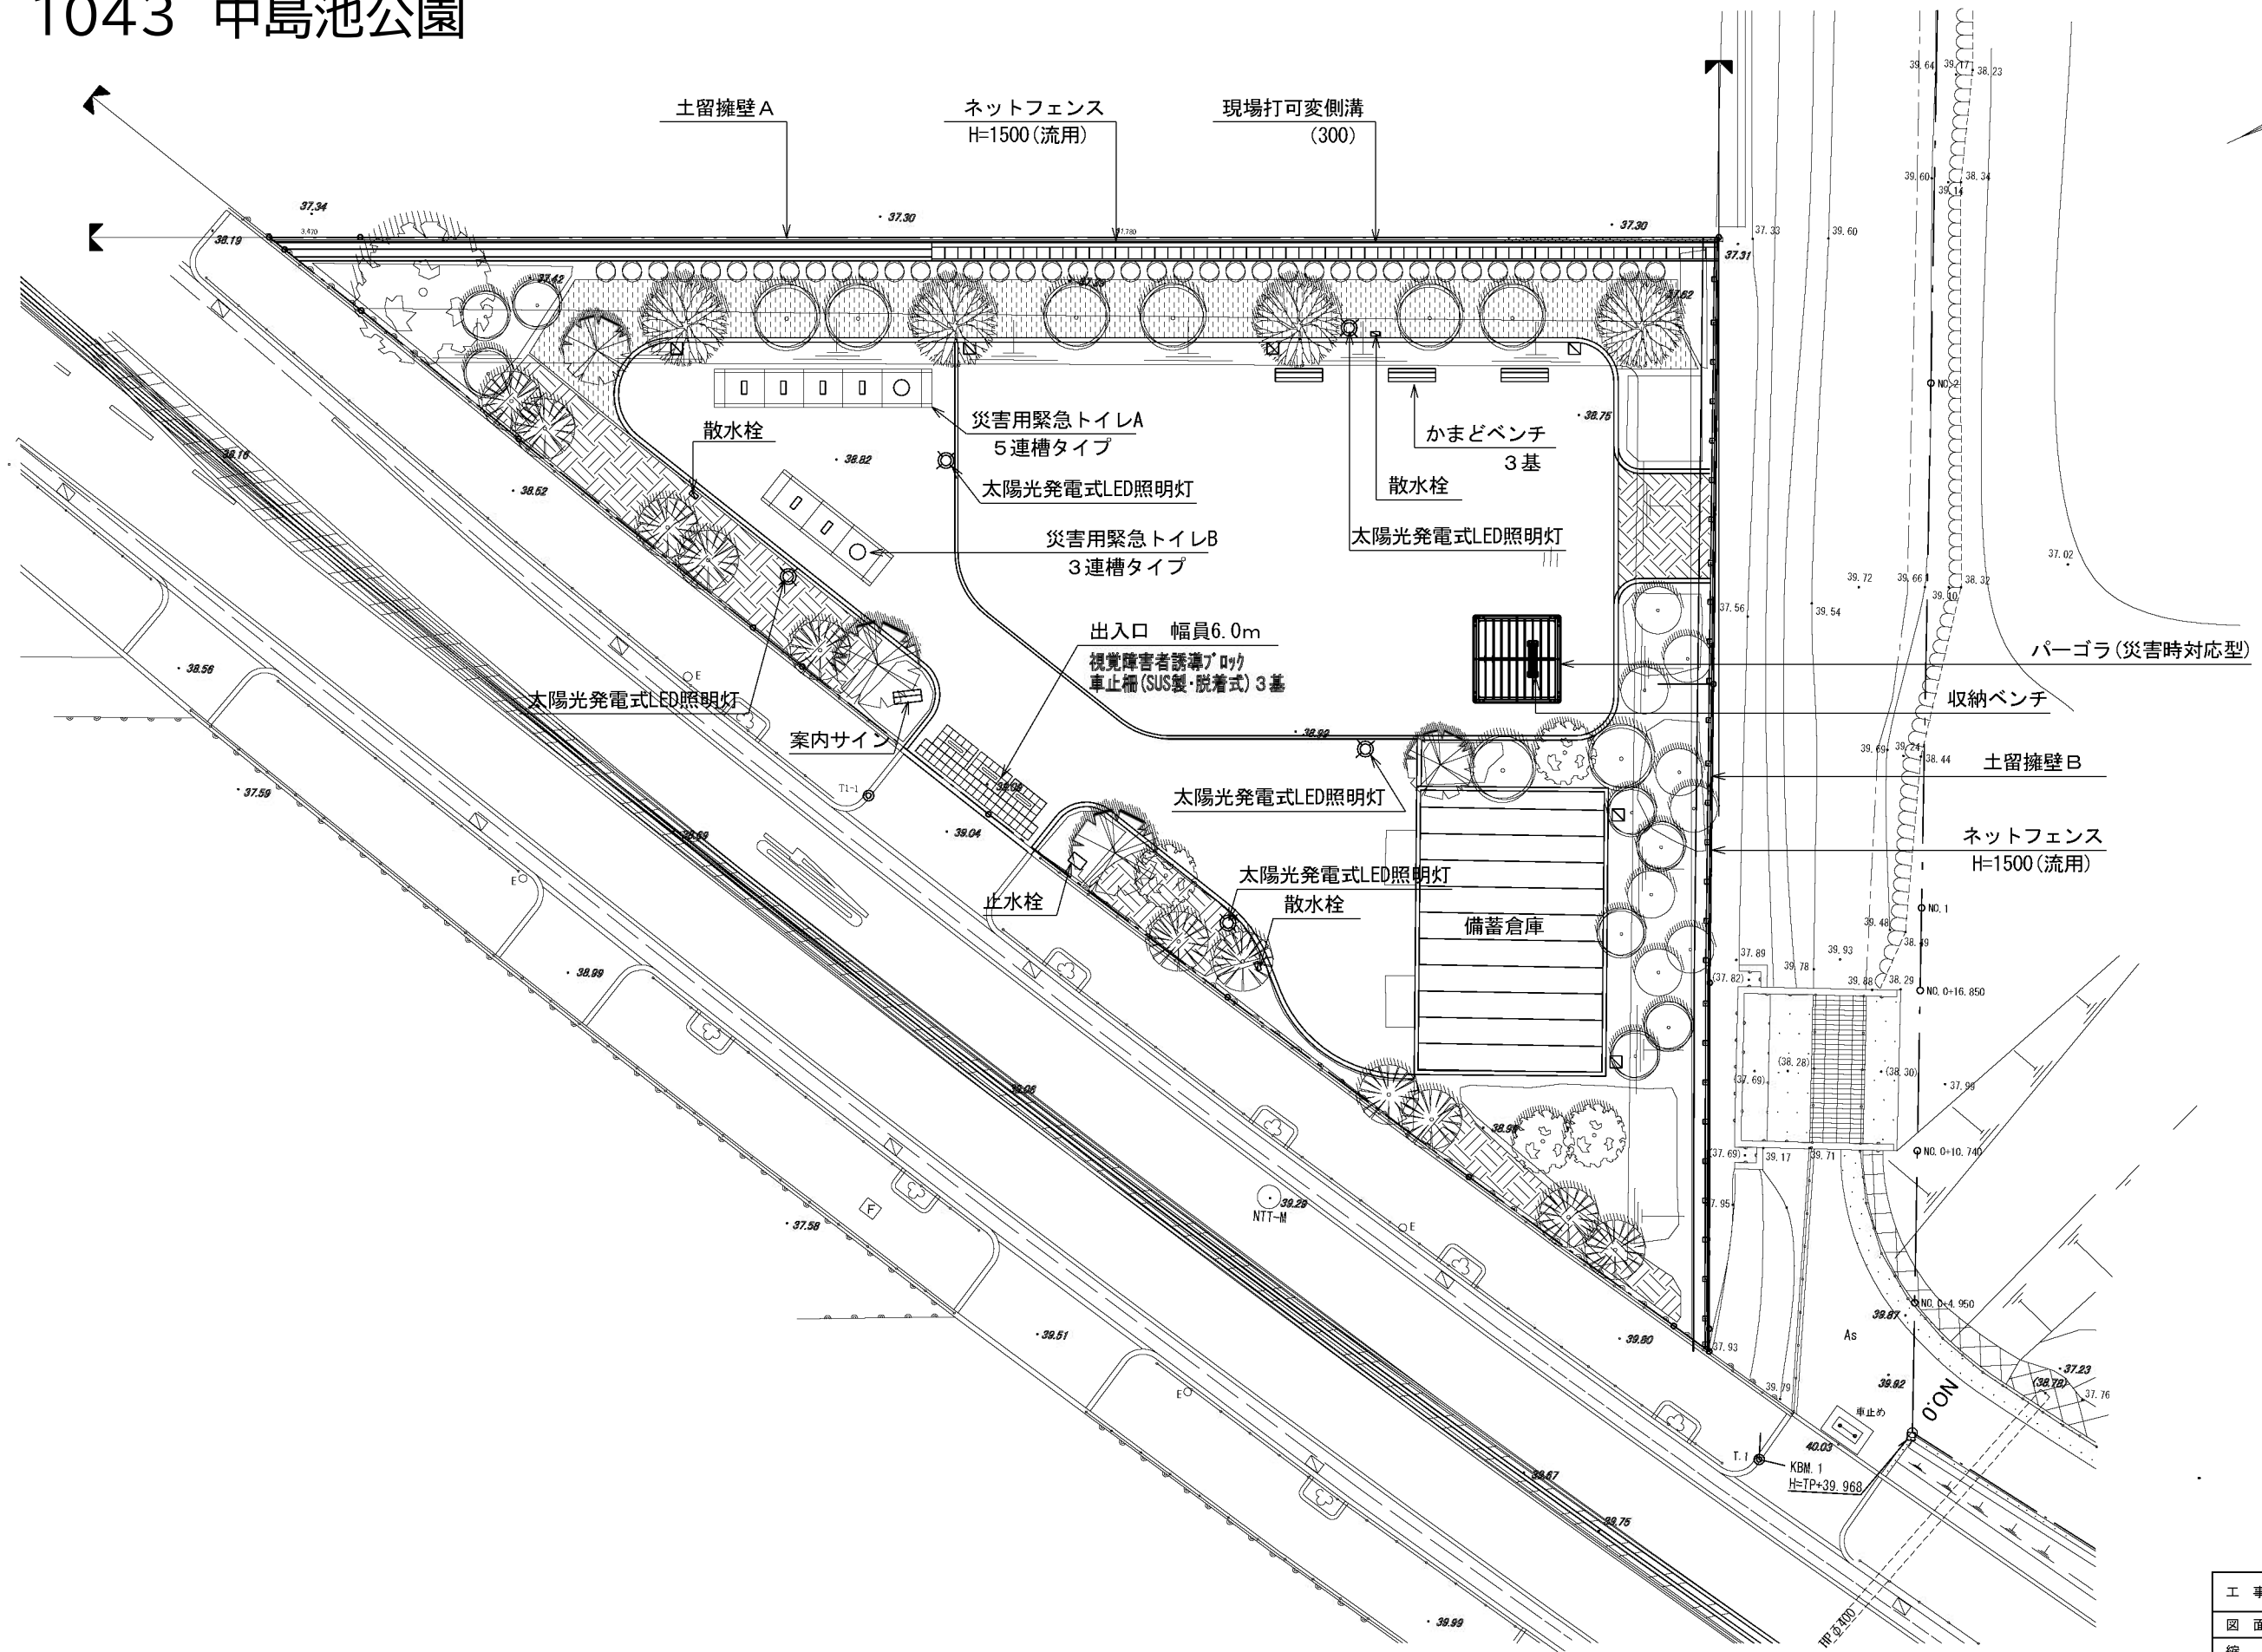

|         |              |      |   |
|---------|--------------|------|---|
| 変更      |              |      |   |
| 工 事 名   | 中島池公園整備工事    |      |   |
| 図 面 名   | 計画平面図        |      |   |
| 縮 尺     | S=1/250      | 図面番号 | 1 |
| 工 事 年 度 | 平成22年度       |      |   |
| 発 注 者   | 岸和田市建設部公園街路課 |      |   |


1044  
土生公園

計画平面図 S=1:100 (A1)  
S=1:200 (A3)

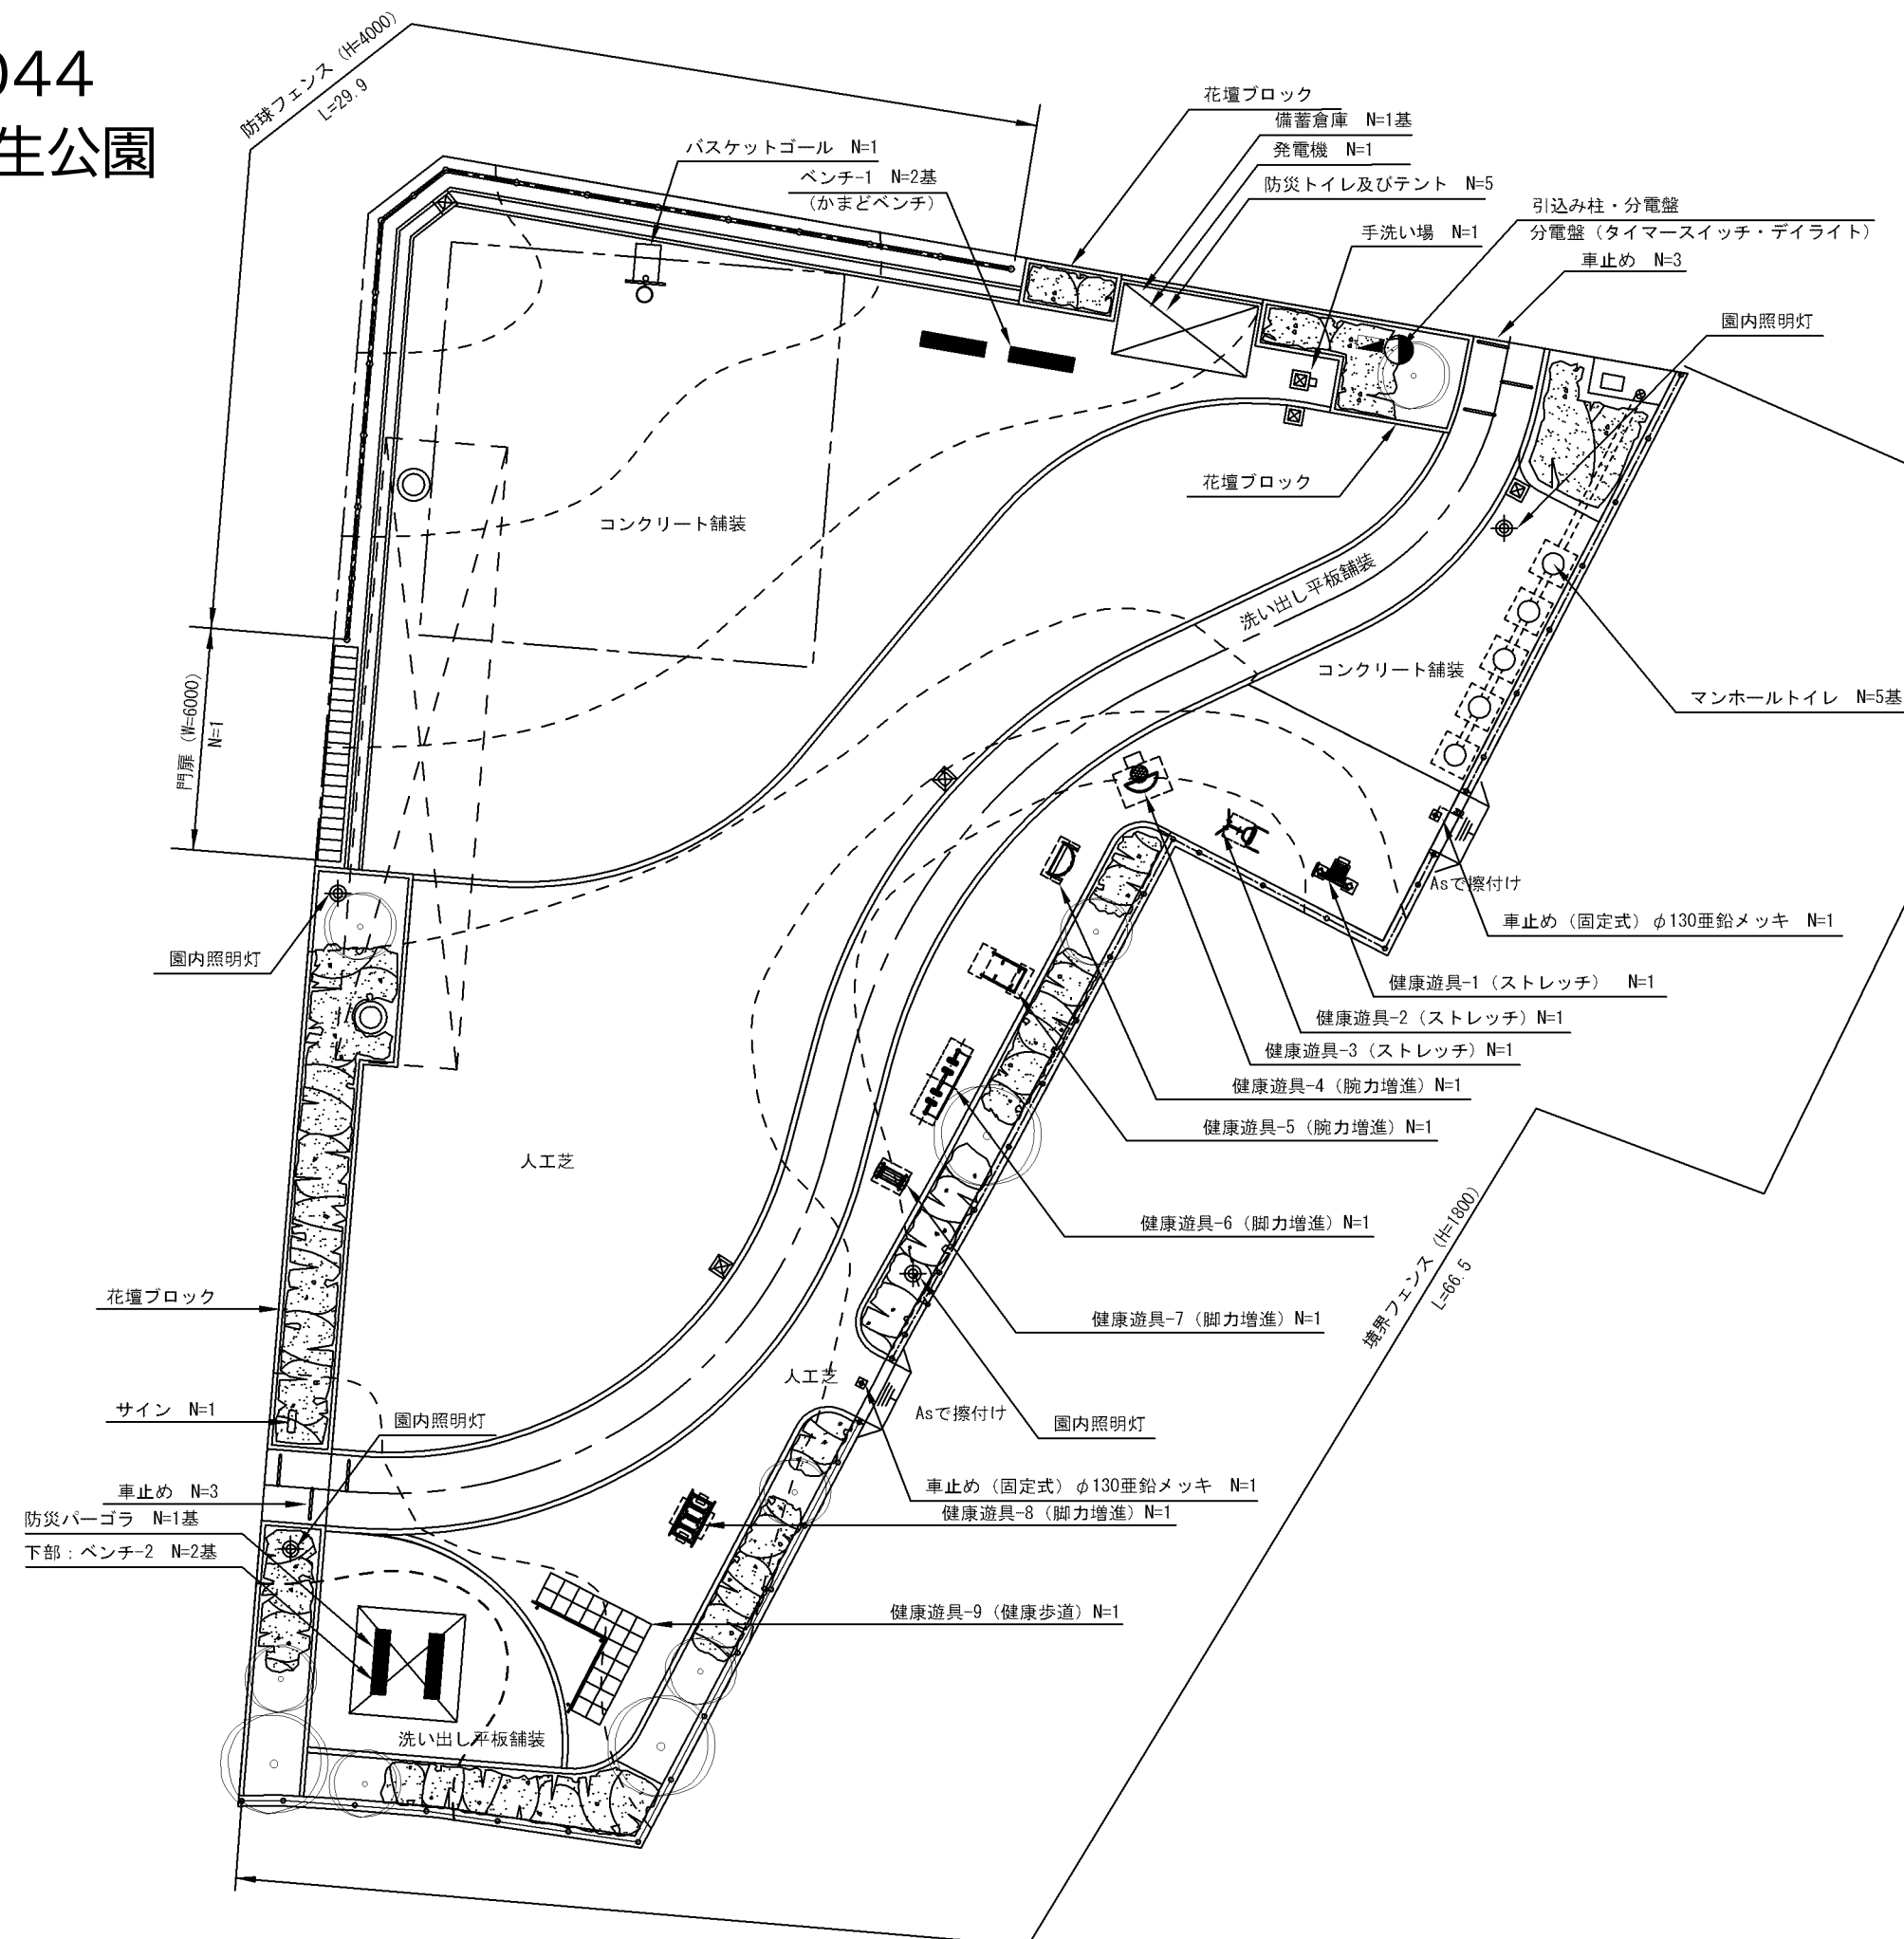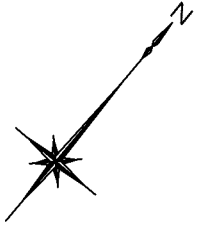


|      |                    |    |                          |
|------|--------------------|----|--------------------------|
| 事業名  | 東岸和田駅東地区防災街区整備事業   |    |                          |
| 工事名  |                    |    |                          |
| 図名   | 計画平面図              | 縮尺 | 1:100 (A1)<br>1:200 (A3) |
| 施工位置 | 岸和田市土生町地内他         |    |                          |
| 設計種別 | 詳細設計               | 1  |                          |
| 事業主体 | 東岸和田駅東地区防災街区整備事業組合 |    |                          |


1045 光陽公園

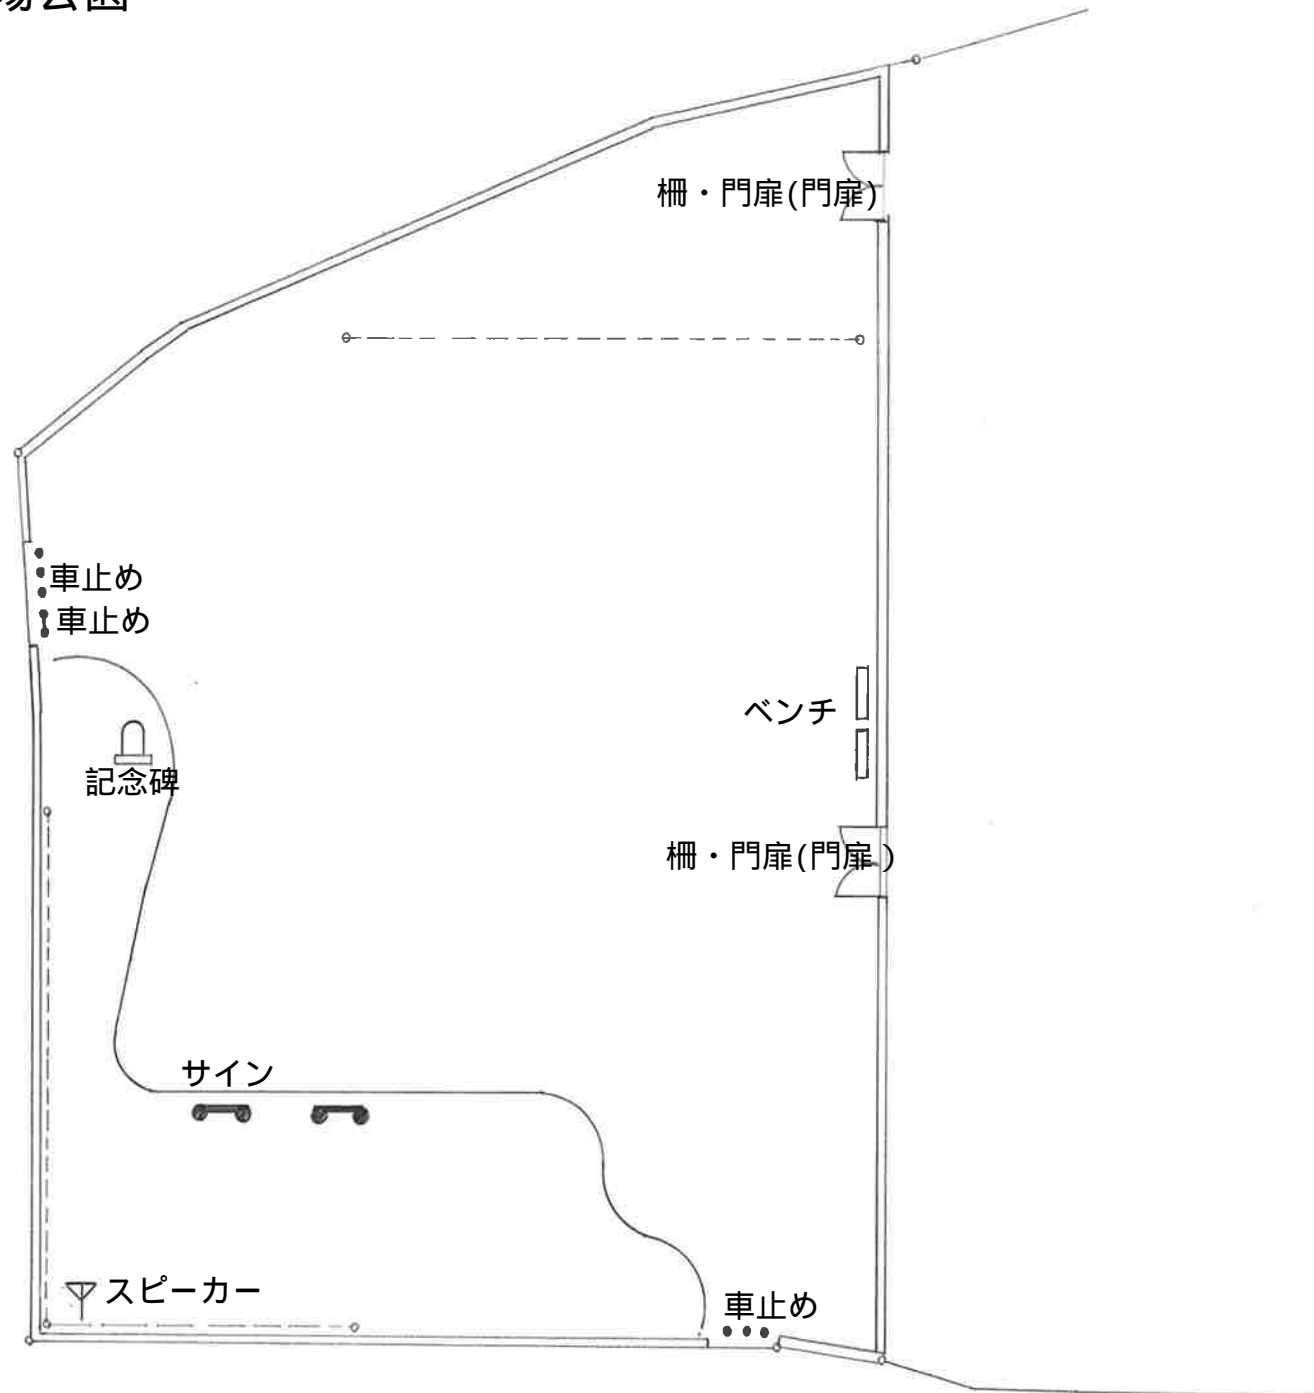


1046 上松公園 (ときわ公園)

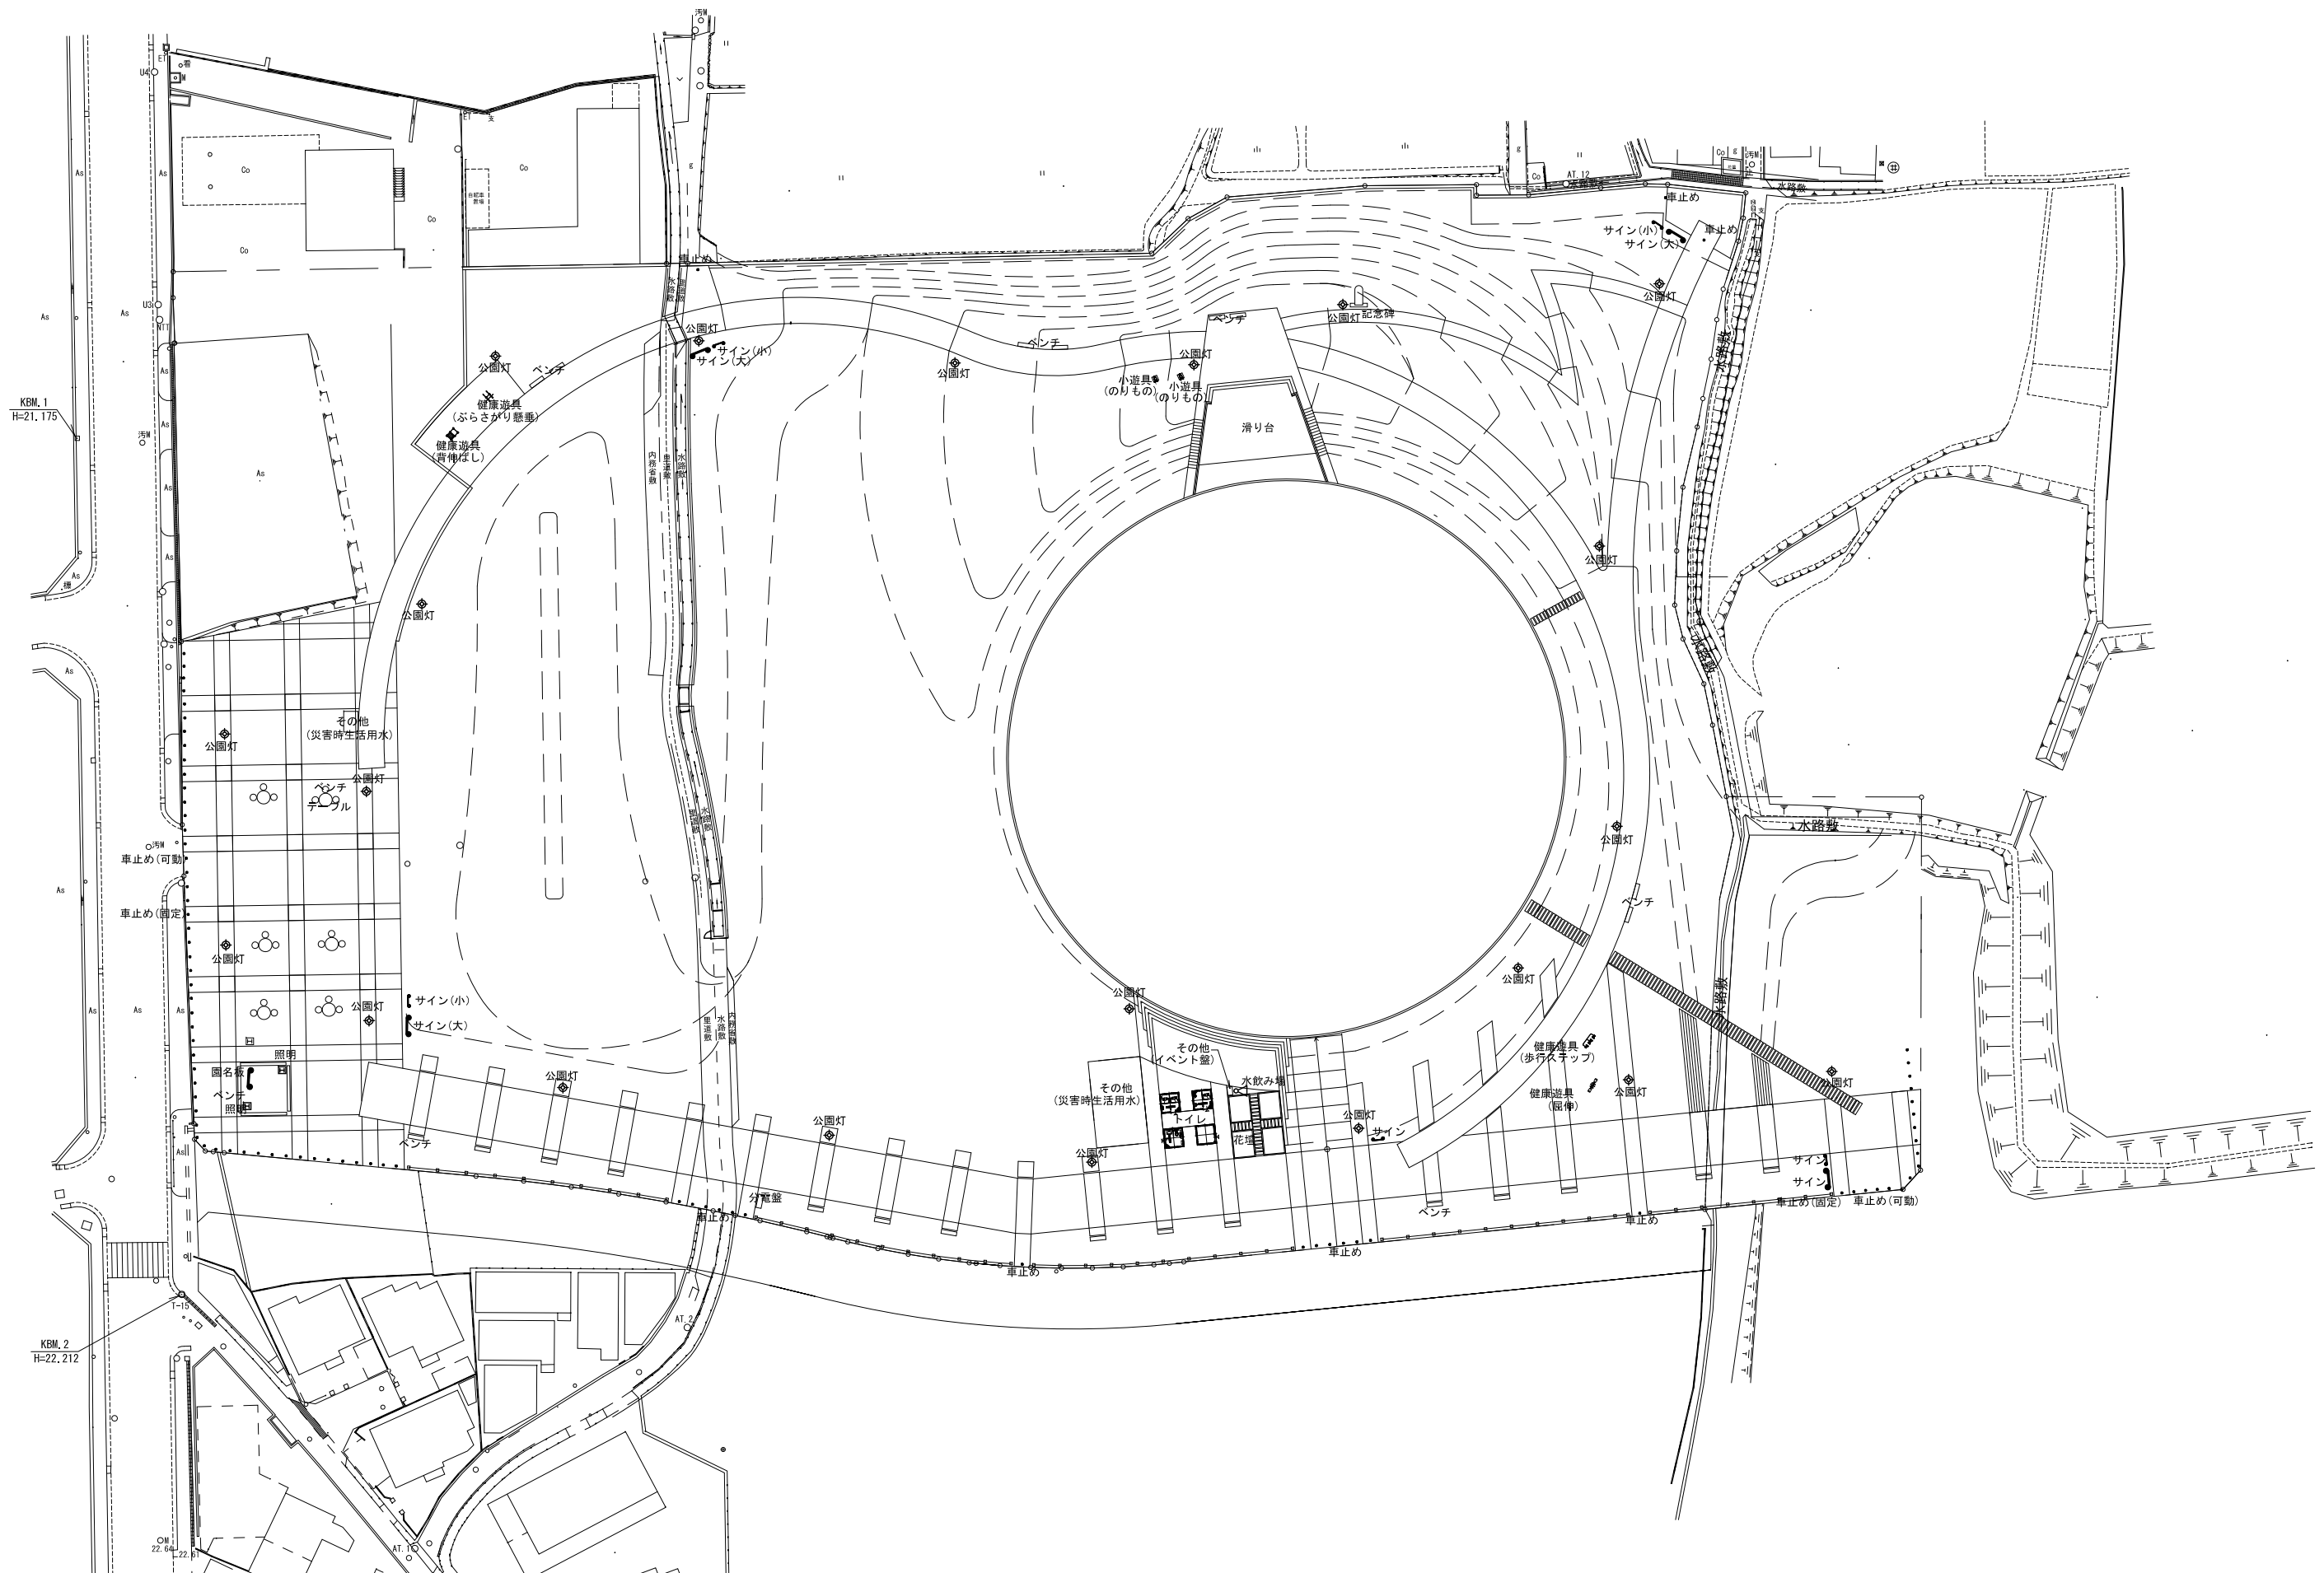

1047 寺池公園(第1)

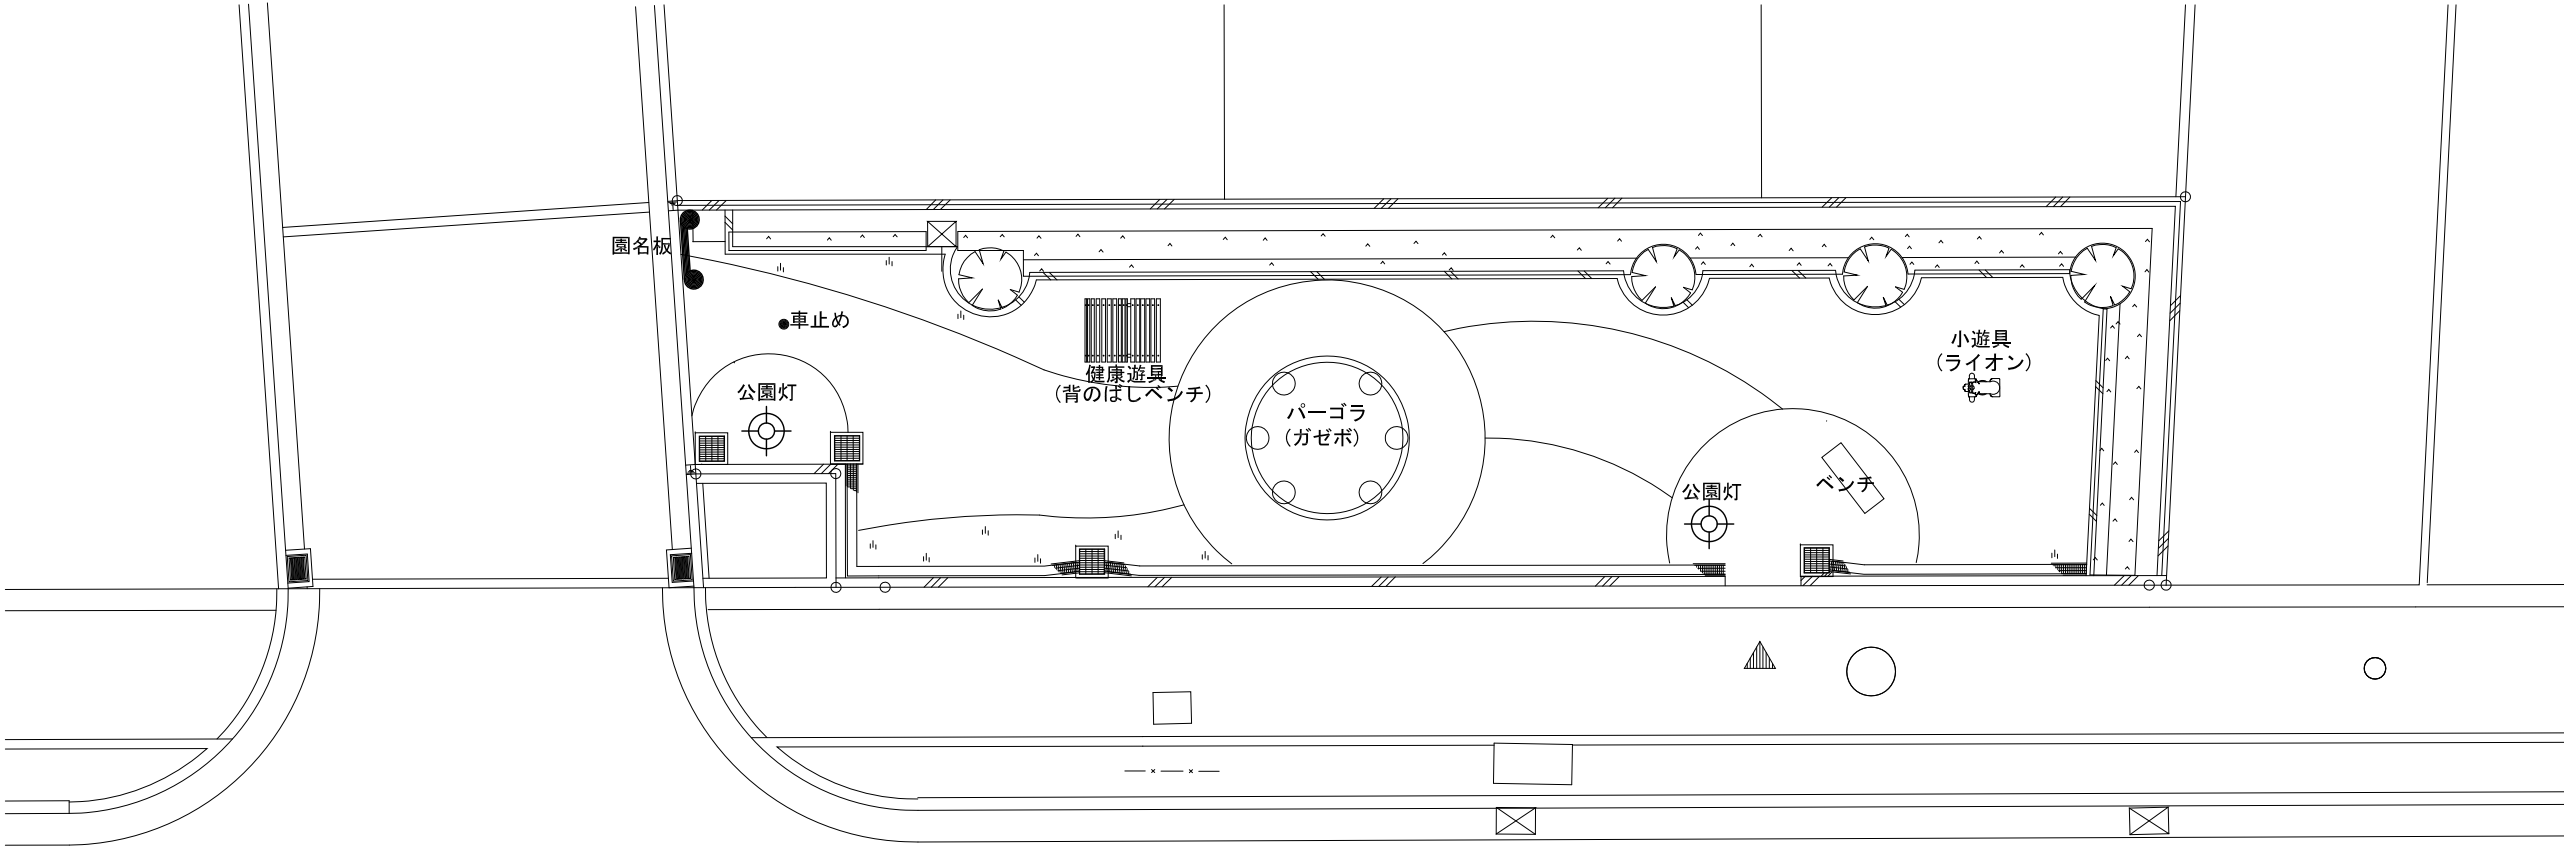


1047 寺池公園(第2)

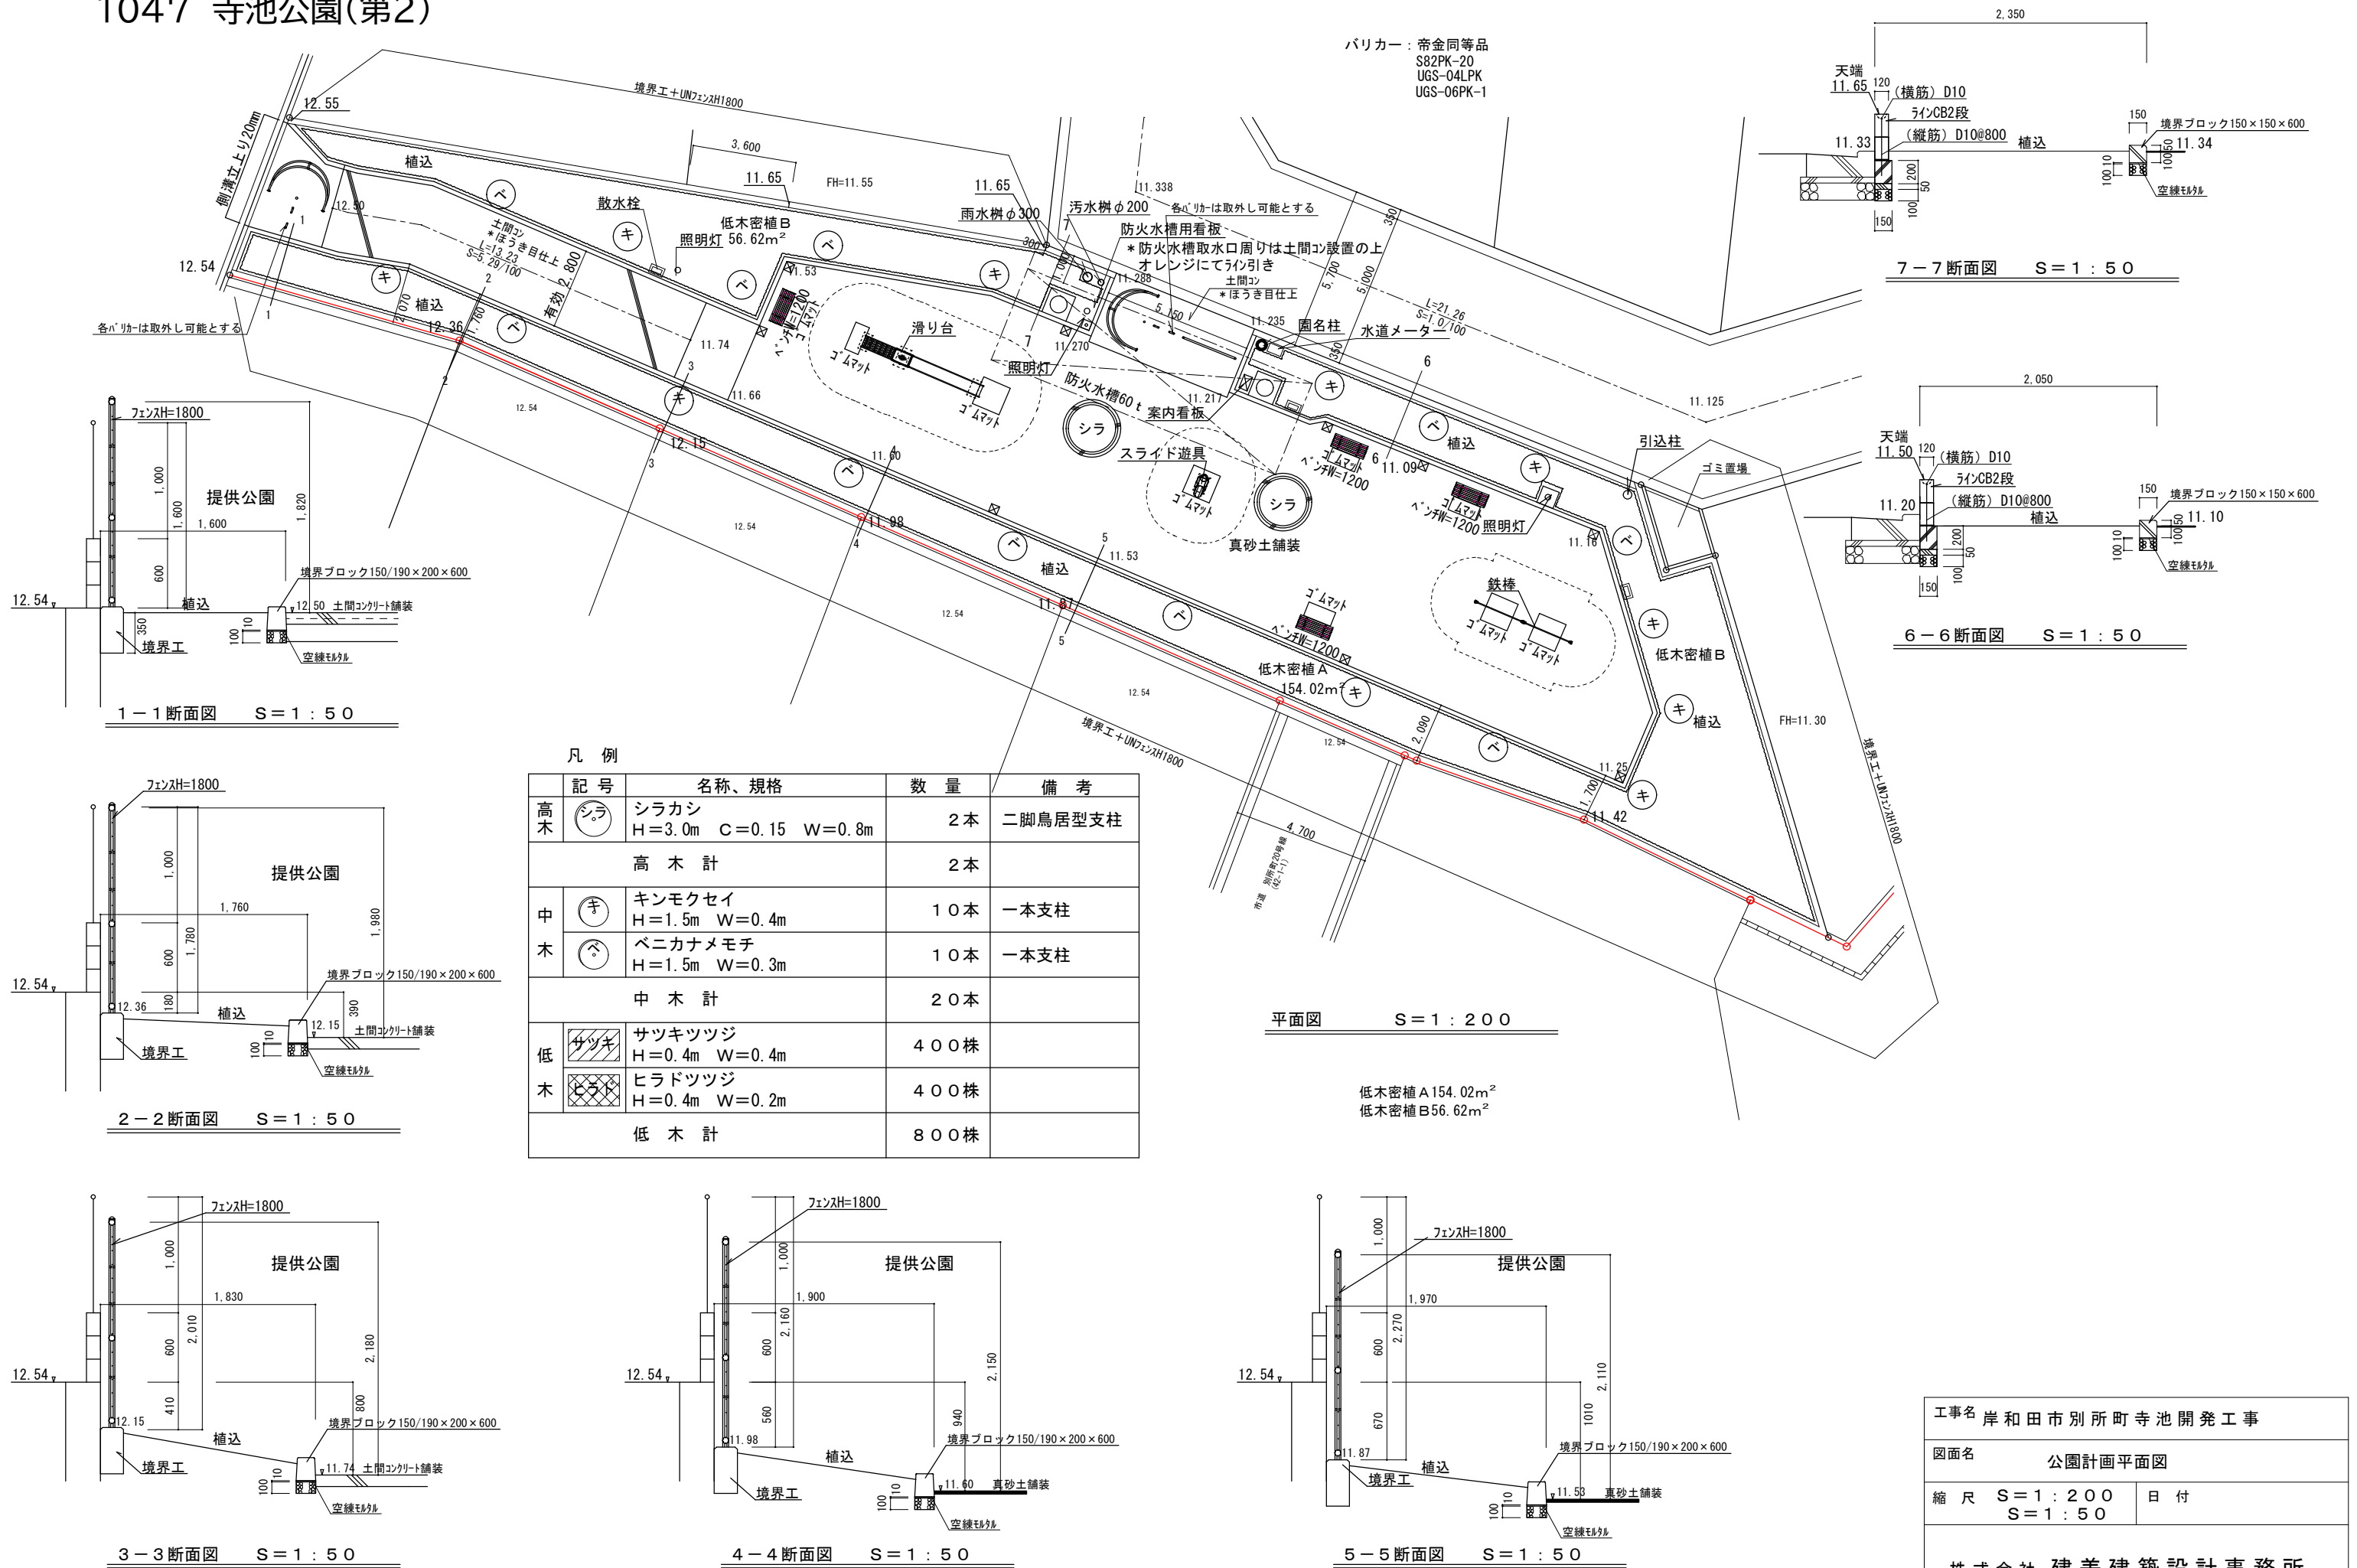

| 凡 例   |     |                              |         |
|-------|-----|------------------------------|---------|
|       | 記 号 | 名称、規格                        | 数 量     |
| 高木    | シラ  | シラカシ<br>H=3.0m C=0.15 W=0.8m | 2 本     |
| 高 木 計 |     |                              | 2 本     |
| 中木    | キン  | キンモクセイ<br>H=1.5m W=0.4m      | 1 0 本   |
|       | ベニ  | ベニカナメモチ<br>H=1.5m W=0.3m     | 1 0 本   |
| 中 木 計 |     |                              | 2 0 本   |
| 低木    | サツ  | サツキツツジ<br>H=0.4m W=0.4m      | 4 0 0 株 |
|       | ヒラ  | ヒラドツツジ<br>H=0.4m W=0.2m      | 4 0 0 株 |
| 低 木 計 |     |                              | 8 0 0 株 |

|                                           |     |
|-------------------------------------------|-----|
| 工事名 岸和田市別所町寺池開発工事                         |     |
| 図面名 公園計画平面図                               |     |
| 縮 尺 S=1:200<br>S=1:50                     | 日 付 |
| 株式会社 建美建築設計事務所<br>1級建築士大臣登録第128863号 滝本 良一 |     |

## 1047 寺池公園(第3)

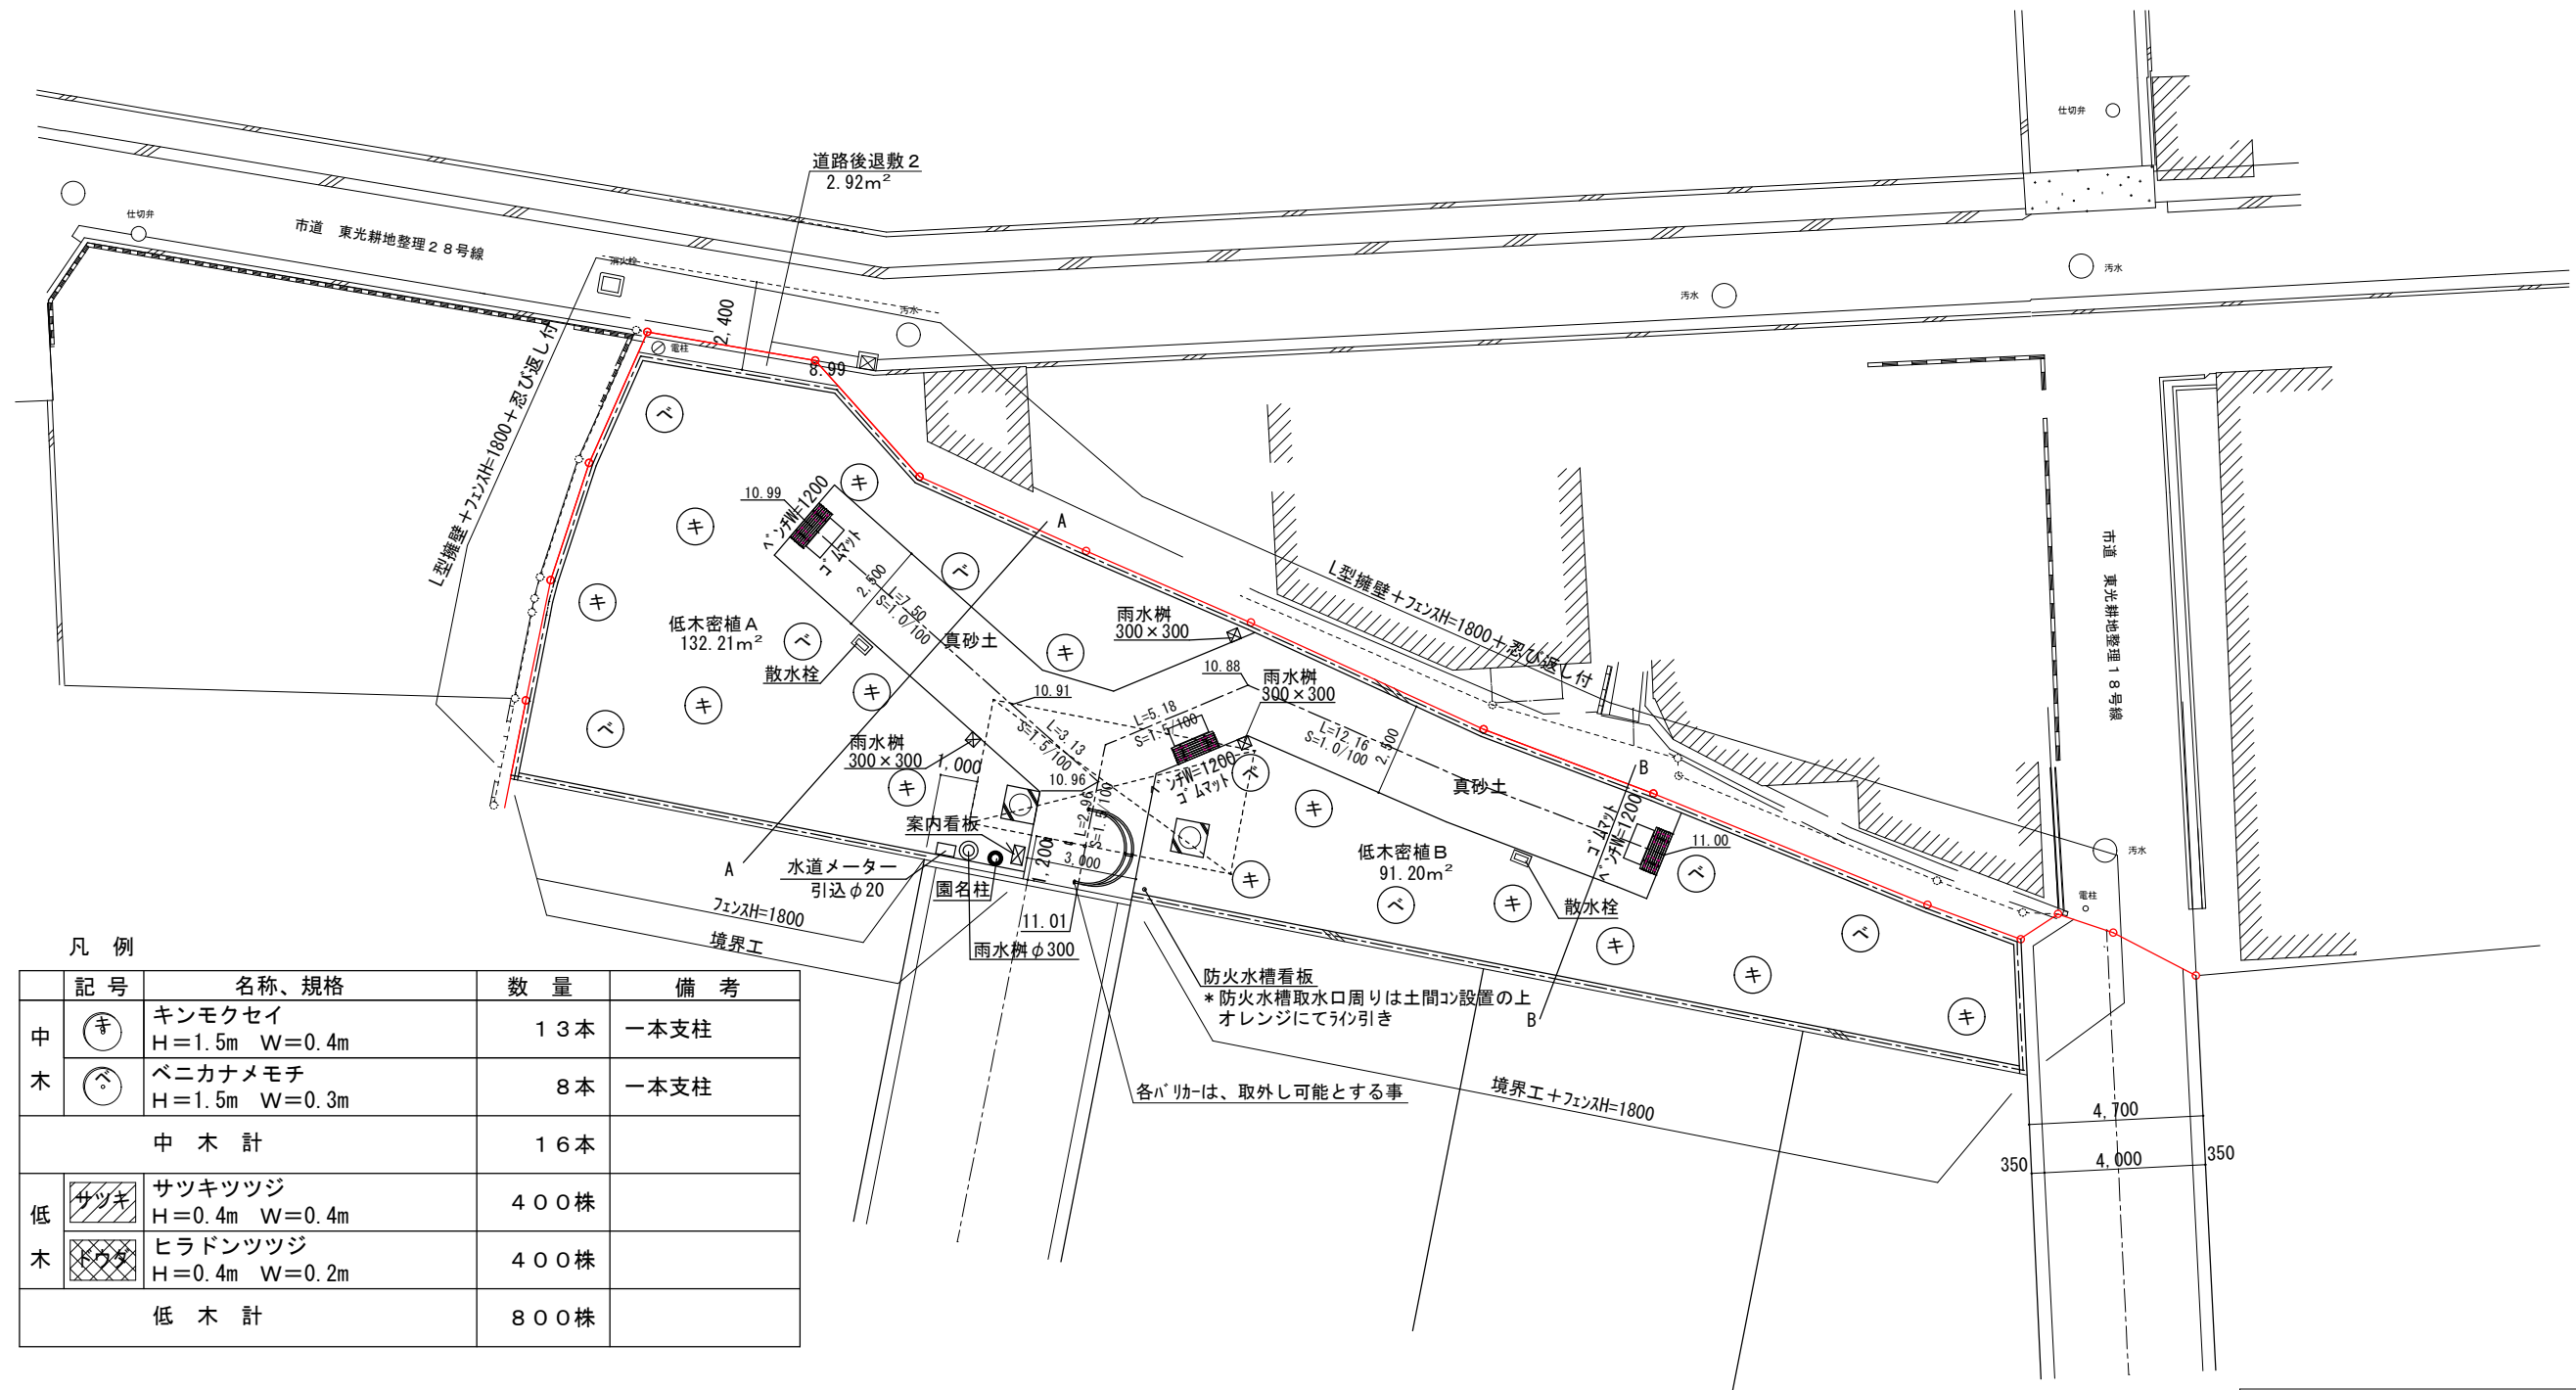

境界工

凡 例

| 記 号    |                                                                                     | 名称、規格                    | 数 量  | 備 考  |
|--------|-------------------------------------------------------------------------------------|--------------------------|------|------|
| 中<br>木 |  | キンモクセイ<br>H=1.5m W=0.4m  | 13本  | 一本支柱 |
|        |  | ベニカナメモチ<br>H=1.5m W=0.3m | 8本   | 一本支柱 |
| 中 木 計  |                                                                                     |                          | 16本  |      |
| 低<br>木 |  | サツキツツジ<br>H=0.4m W=0.4m  | 400株 |      |
|        |  | ヒラドンツツジ<br>H=0.4m W=0.2m | 400株 |      |
| 低 木 計  |                                                                                     |                          | 800株 |      |

|                                           |    |
|-------------------------------------------|----|
| 工事名 岸和田市別所町寺池開発工事                         |    |
| 図面名 緑地平面図                                 |    |
| 縮尺<br>S = 1 : 200                         | 日付 |
| 株式会社 建美建築設計事務所<br>1級建築士大臣登録第128863号 滝本 良一 |    |

