



2001 中町公園

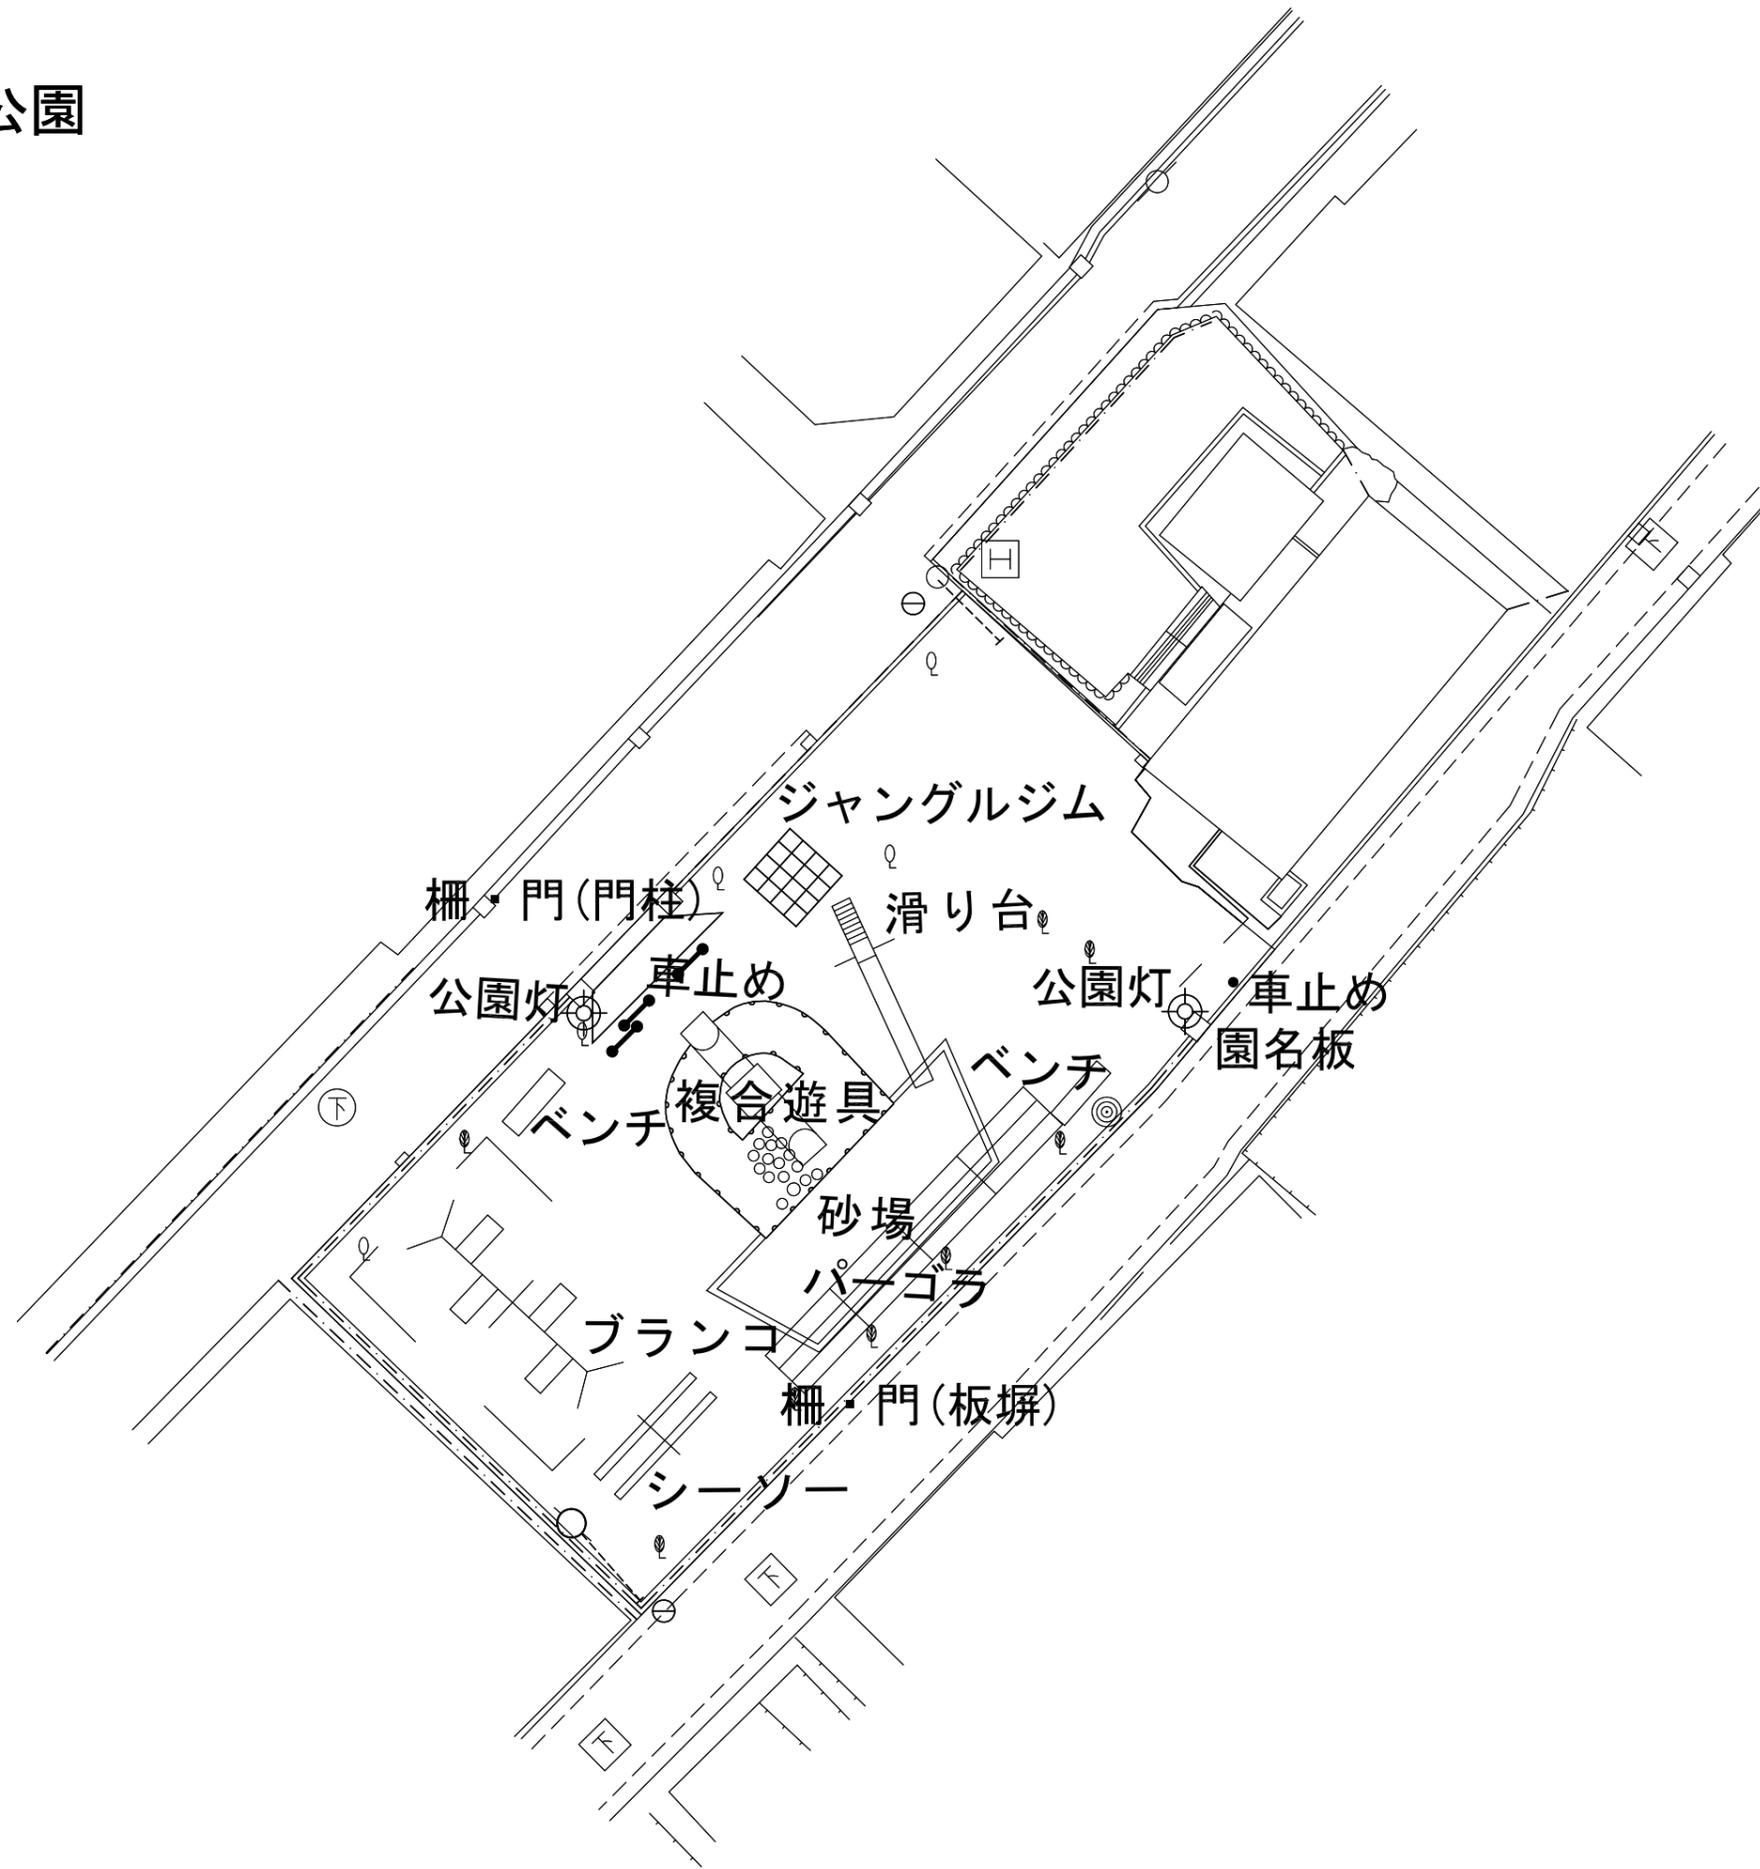


2002 臨海緑地

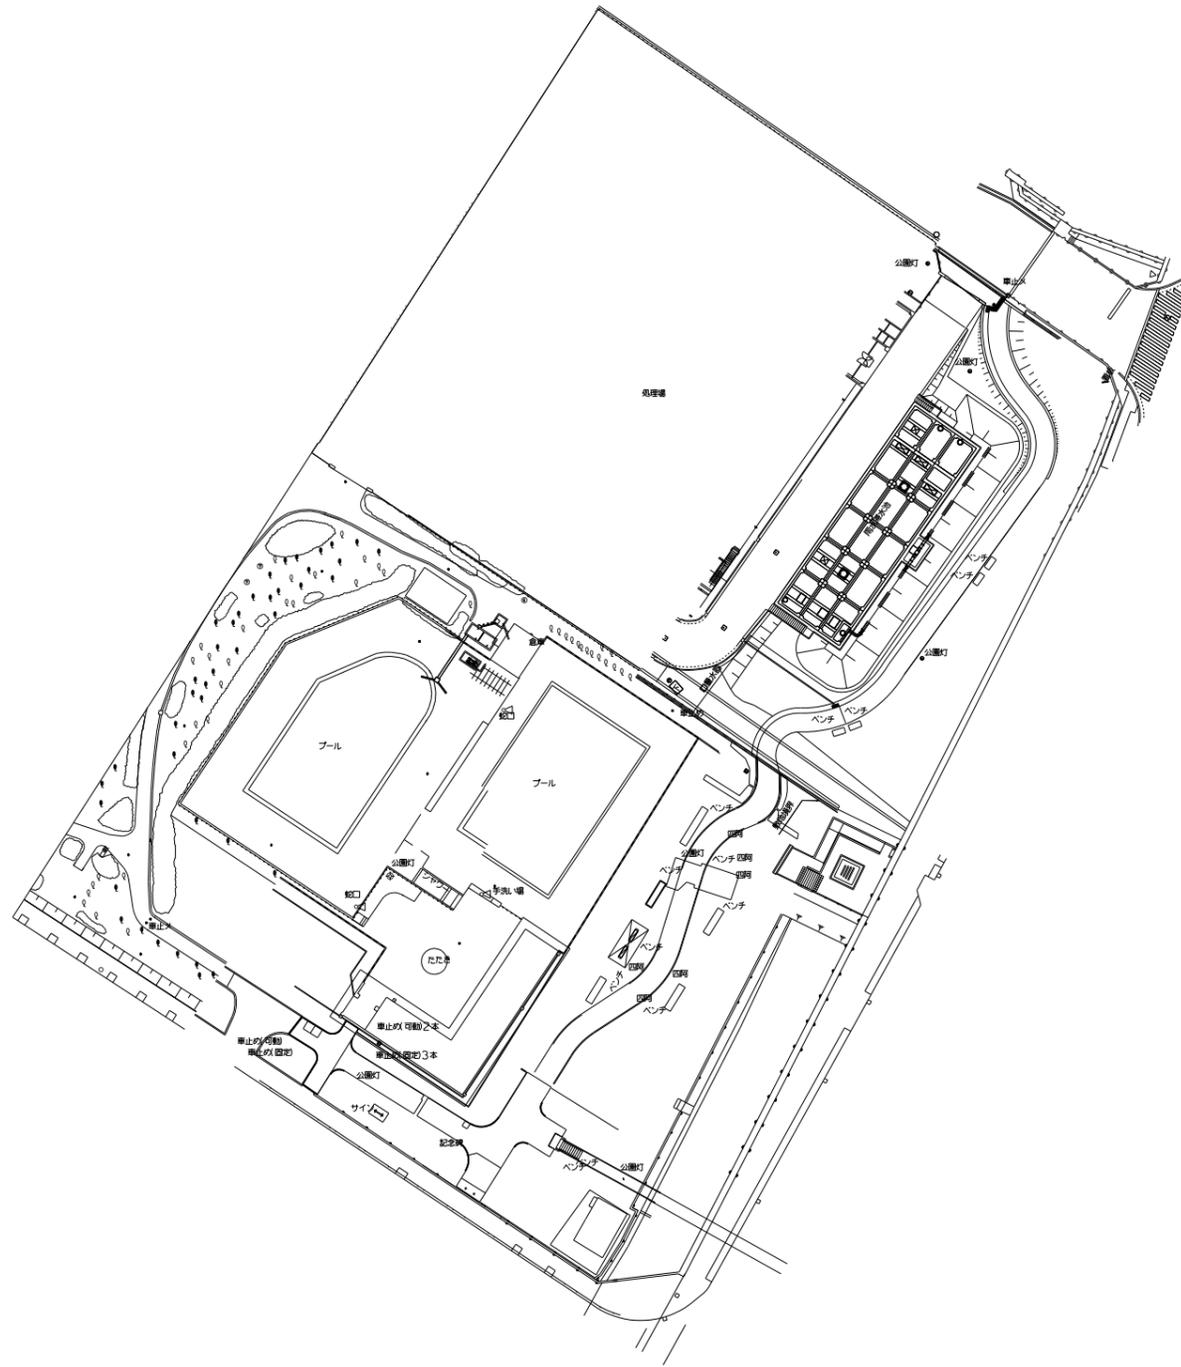

1:1000


# 2003 葛城公園

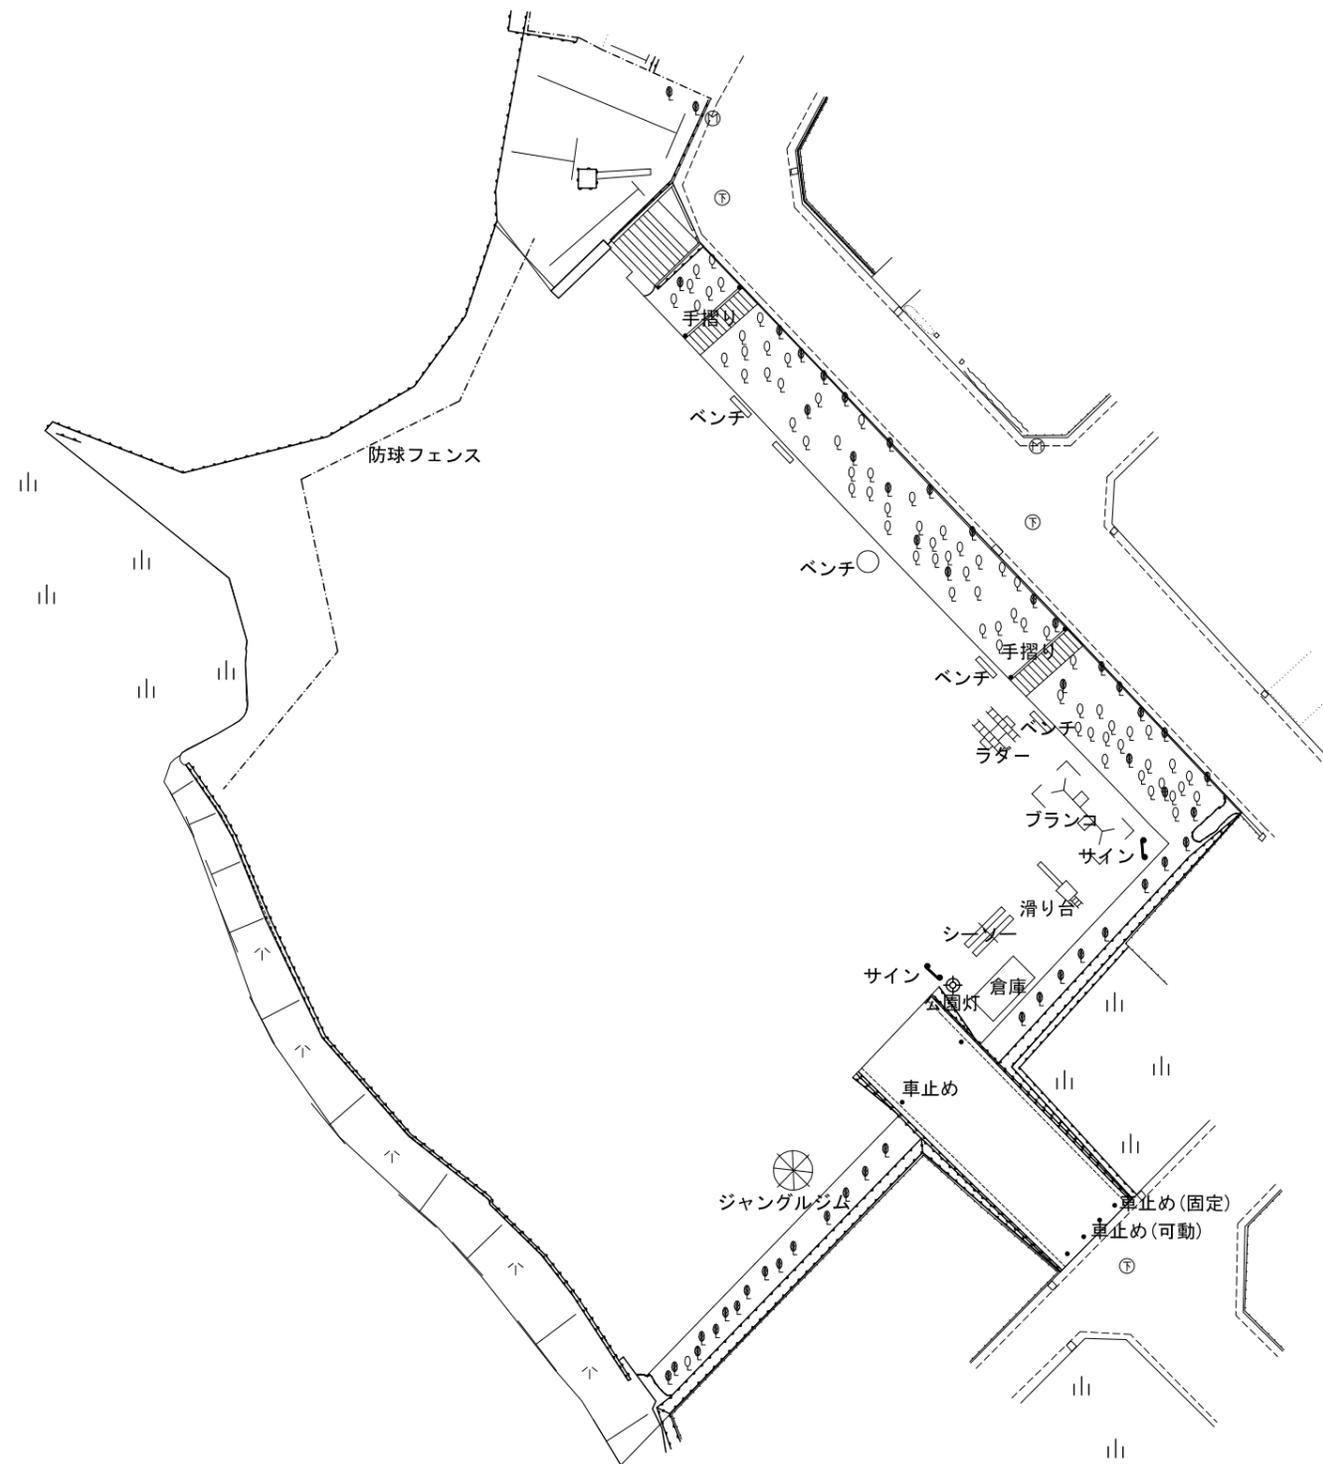


# 2004 東ヶ丘第一公園




# 2005 東ヶ丘第二公園

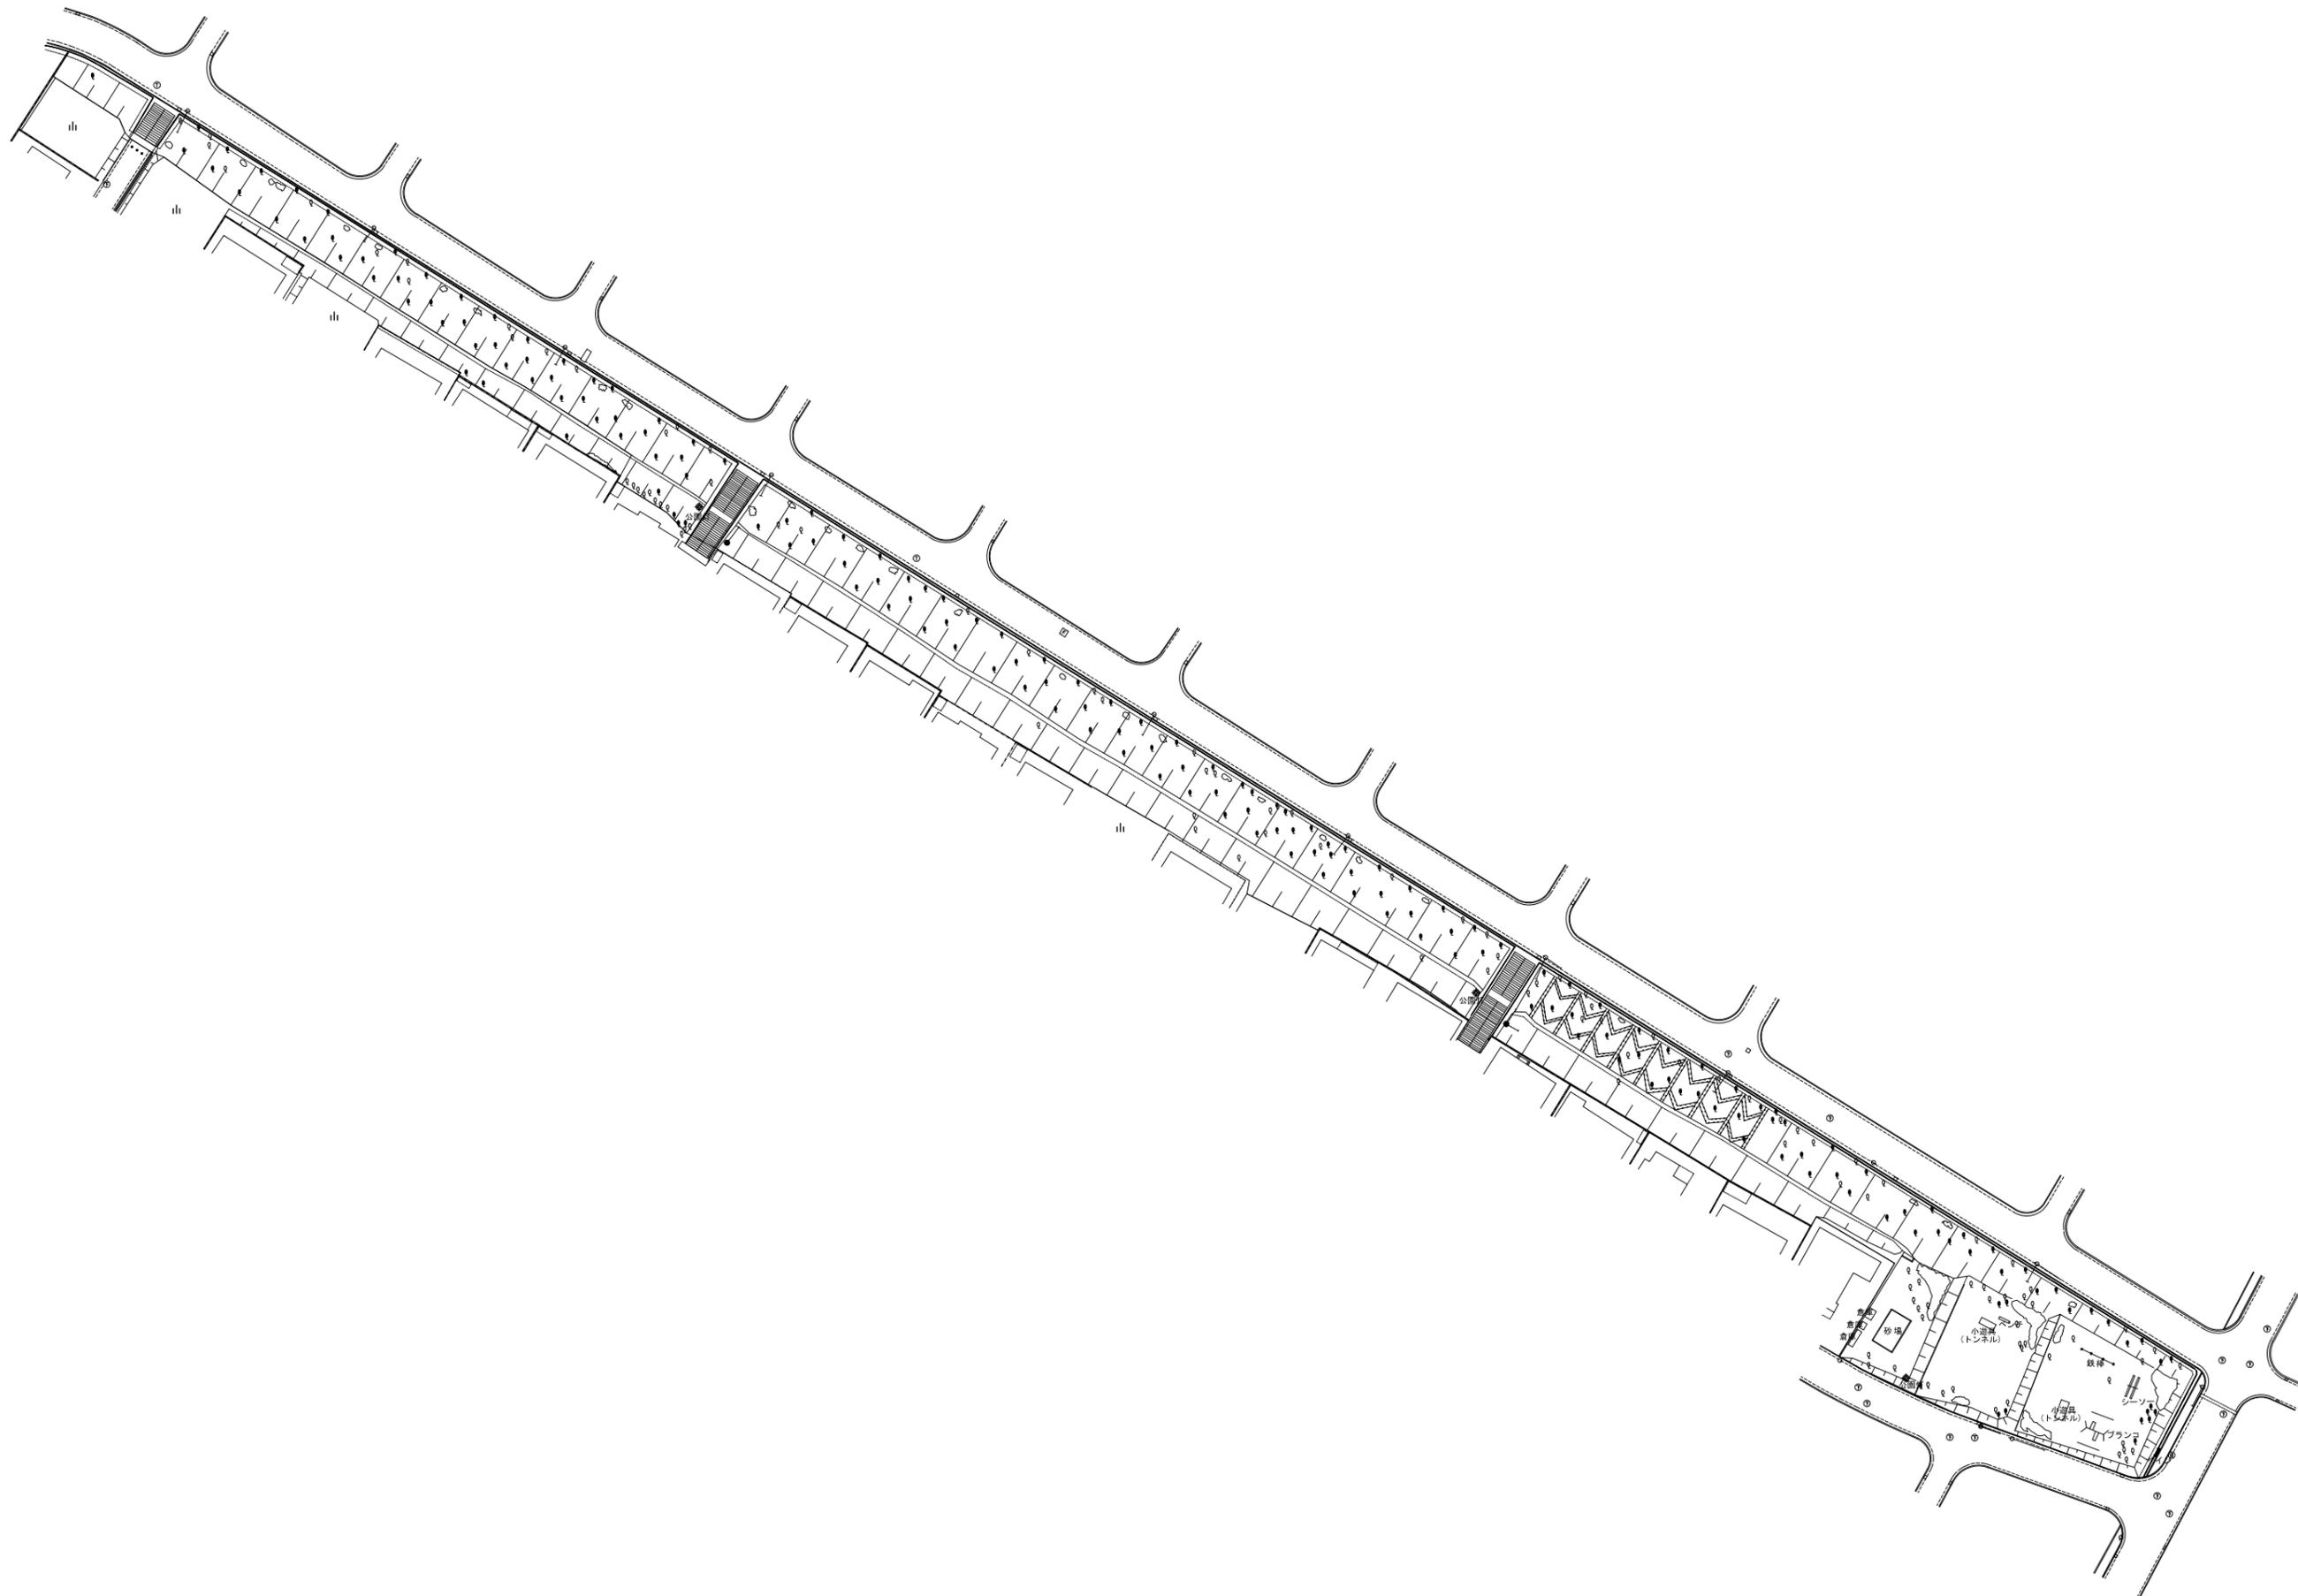


2006 東ヶ丘第三公園

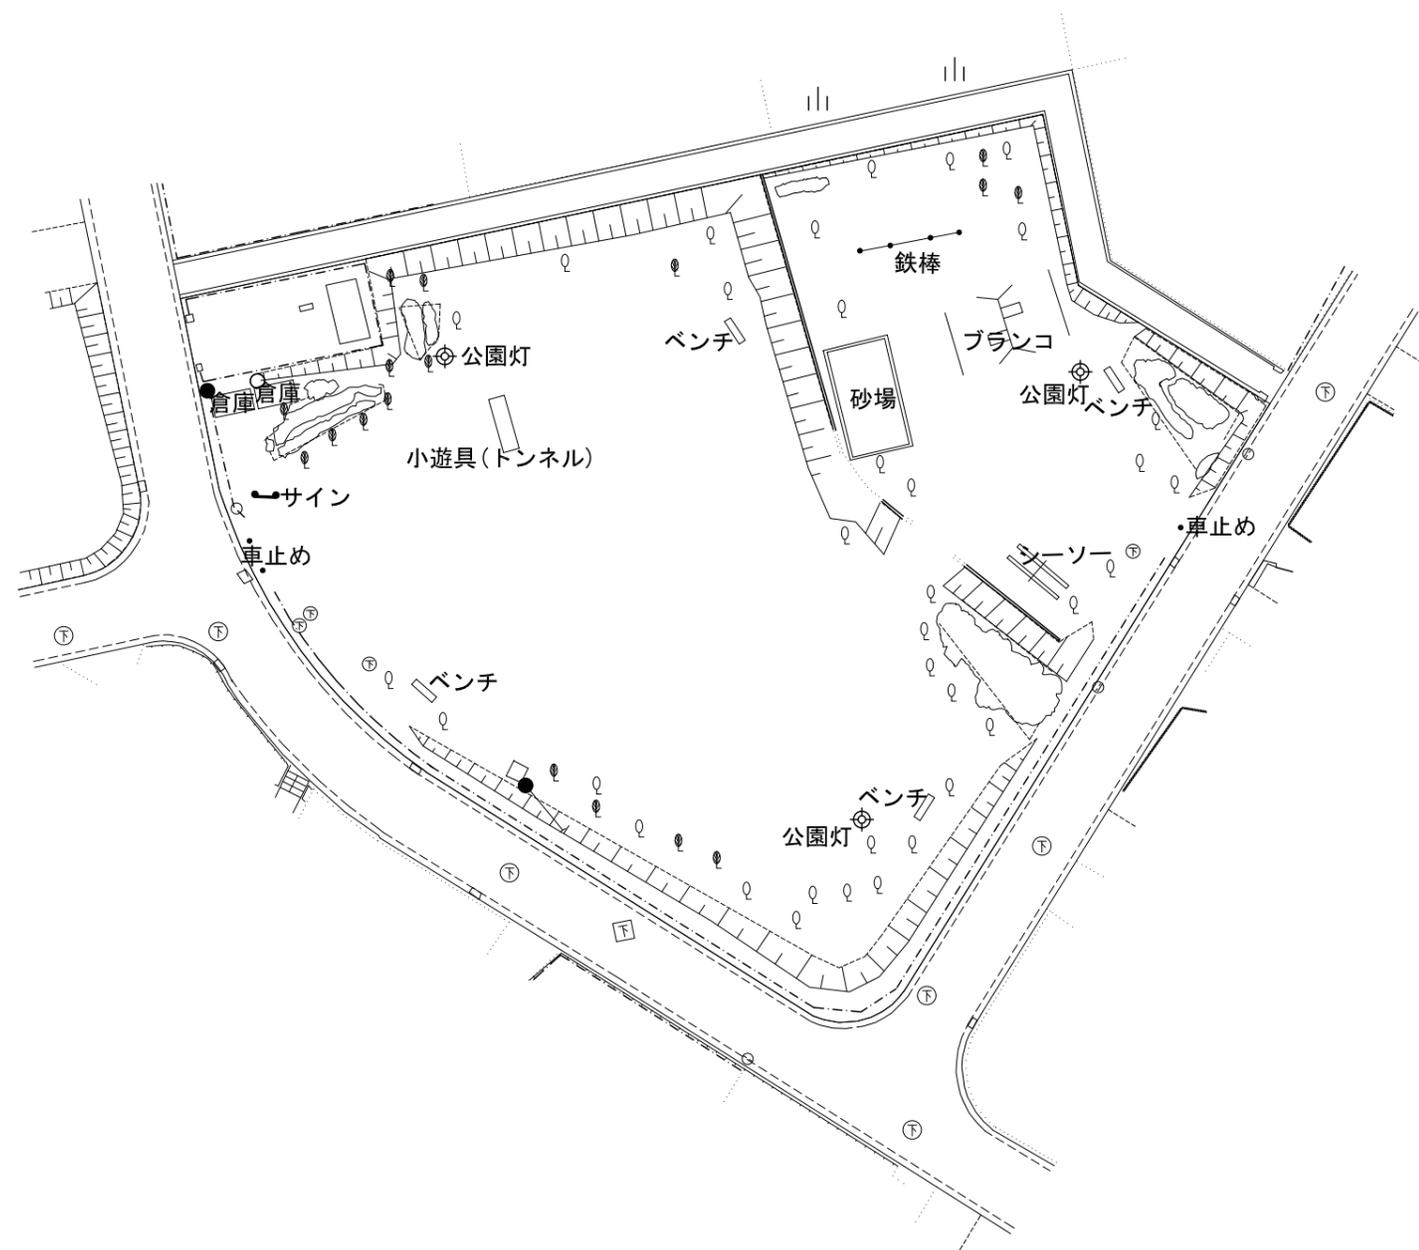

# 2007 上松台第一公園

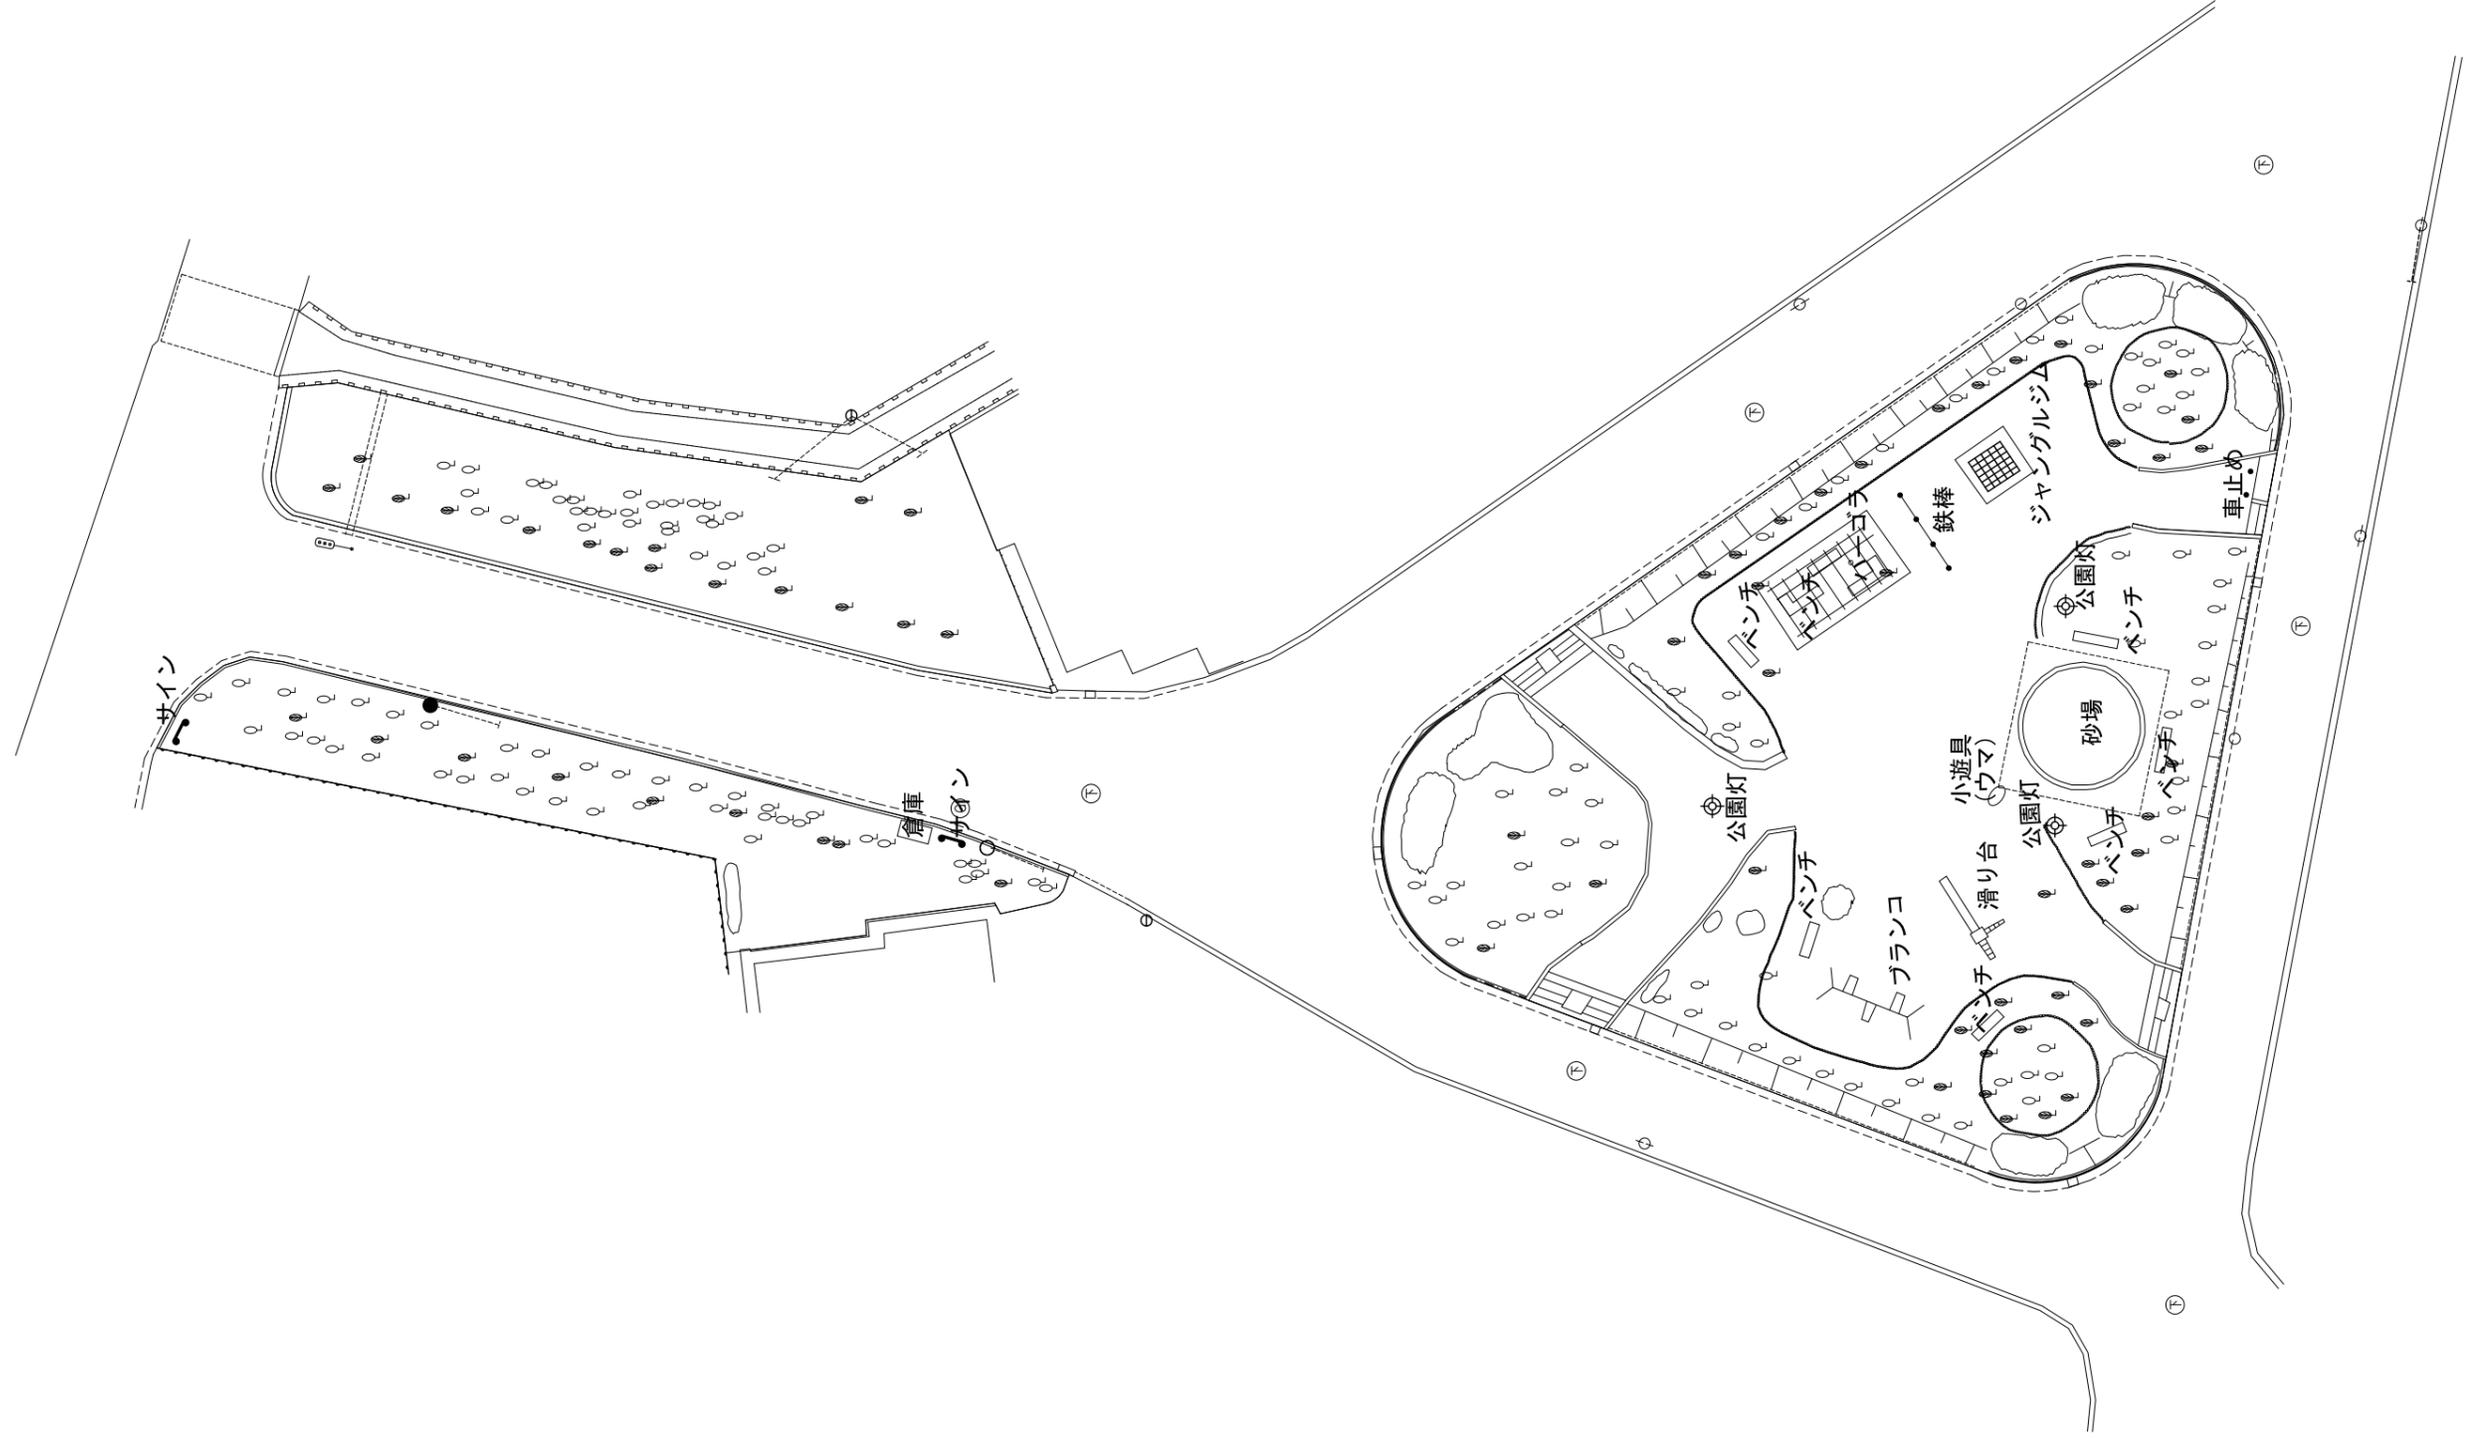


2008 上松台第二公園

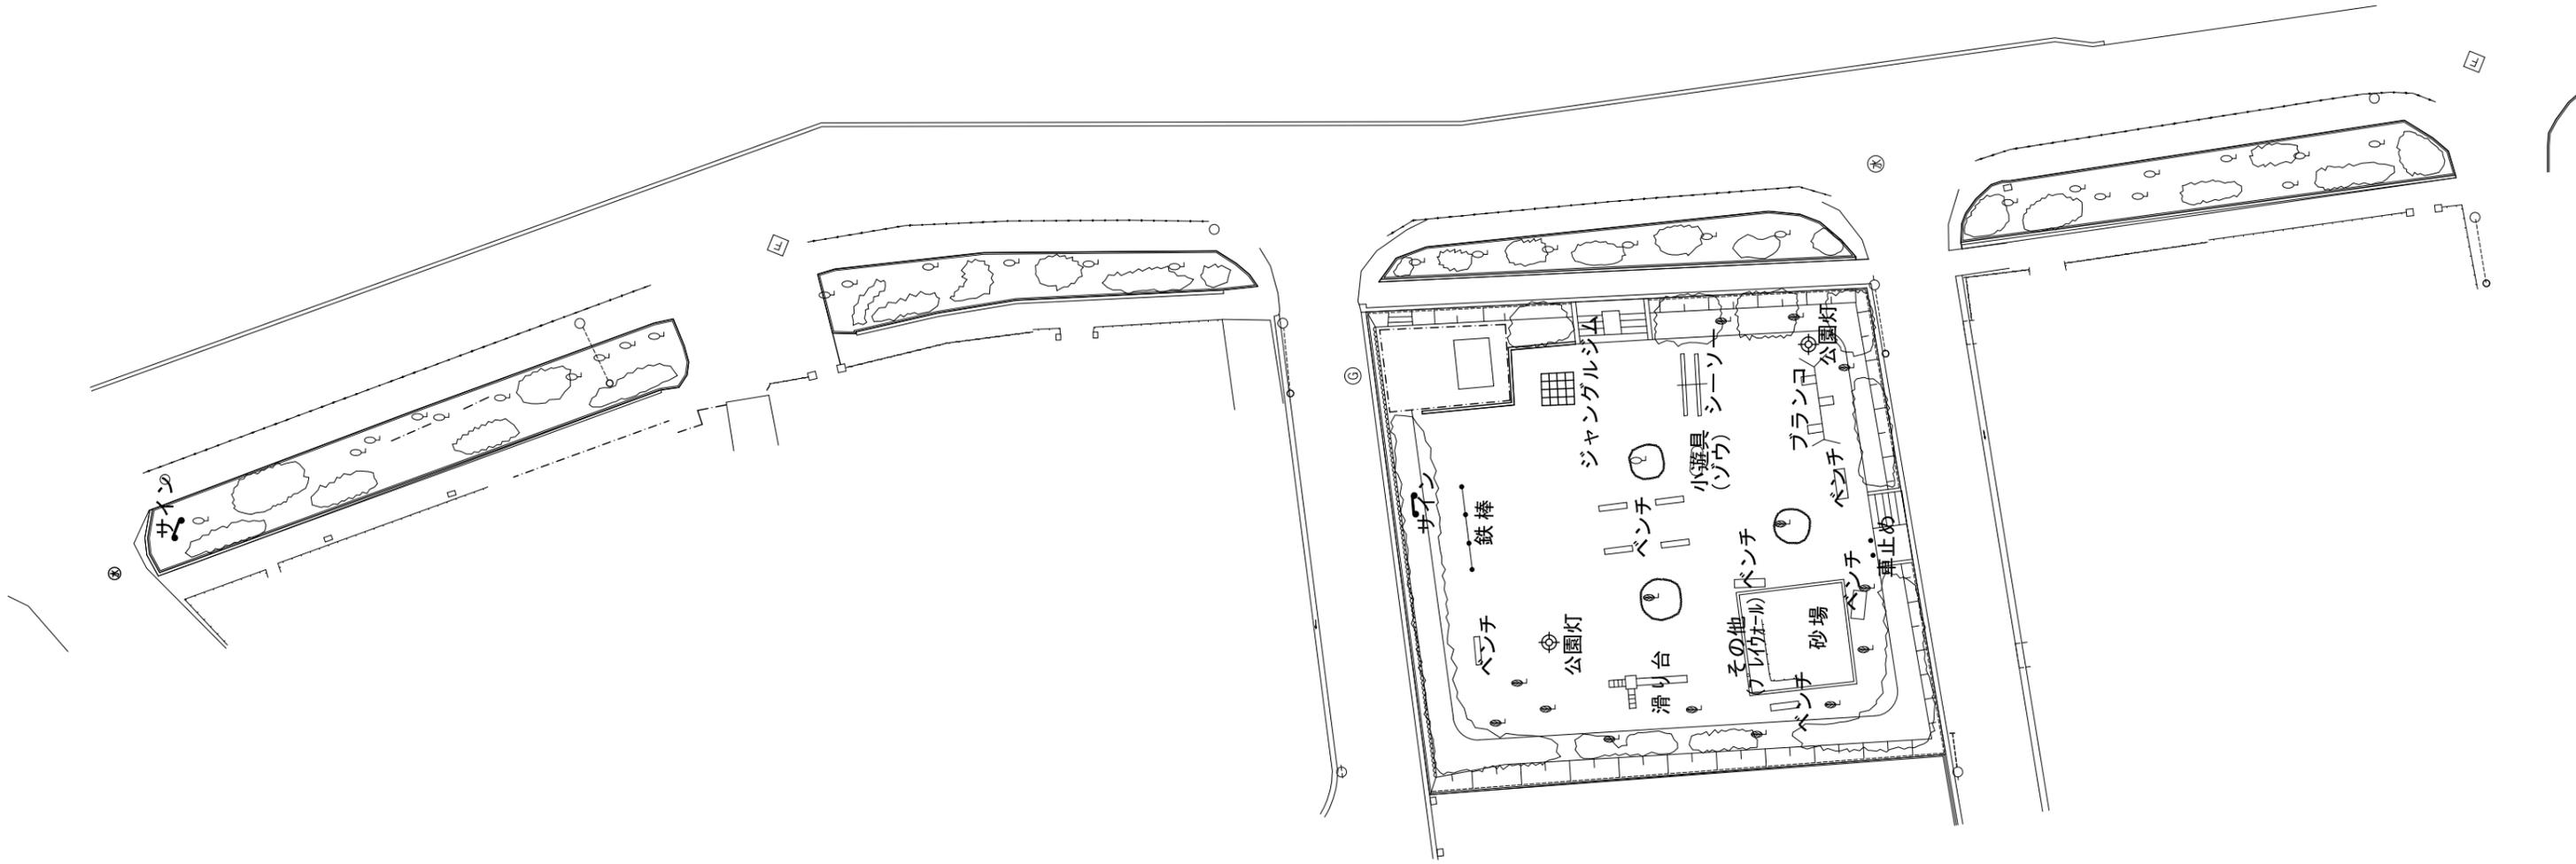


2009 上松台第三公園





2010 黄金塚第一公園

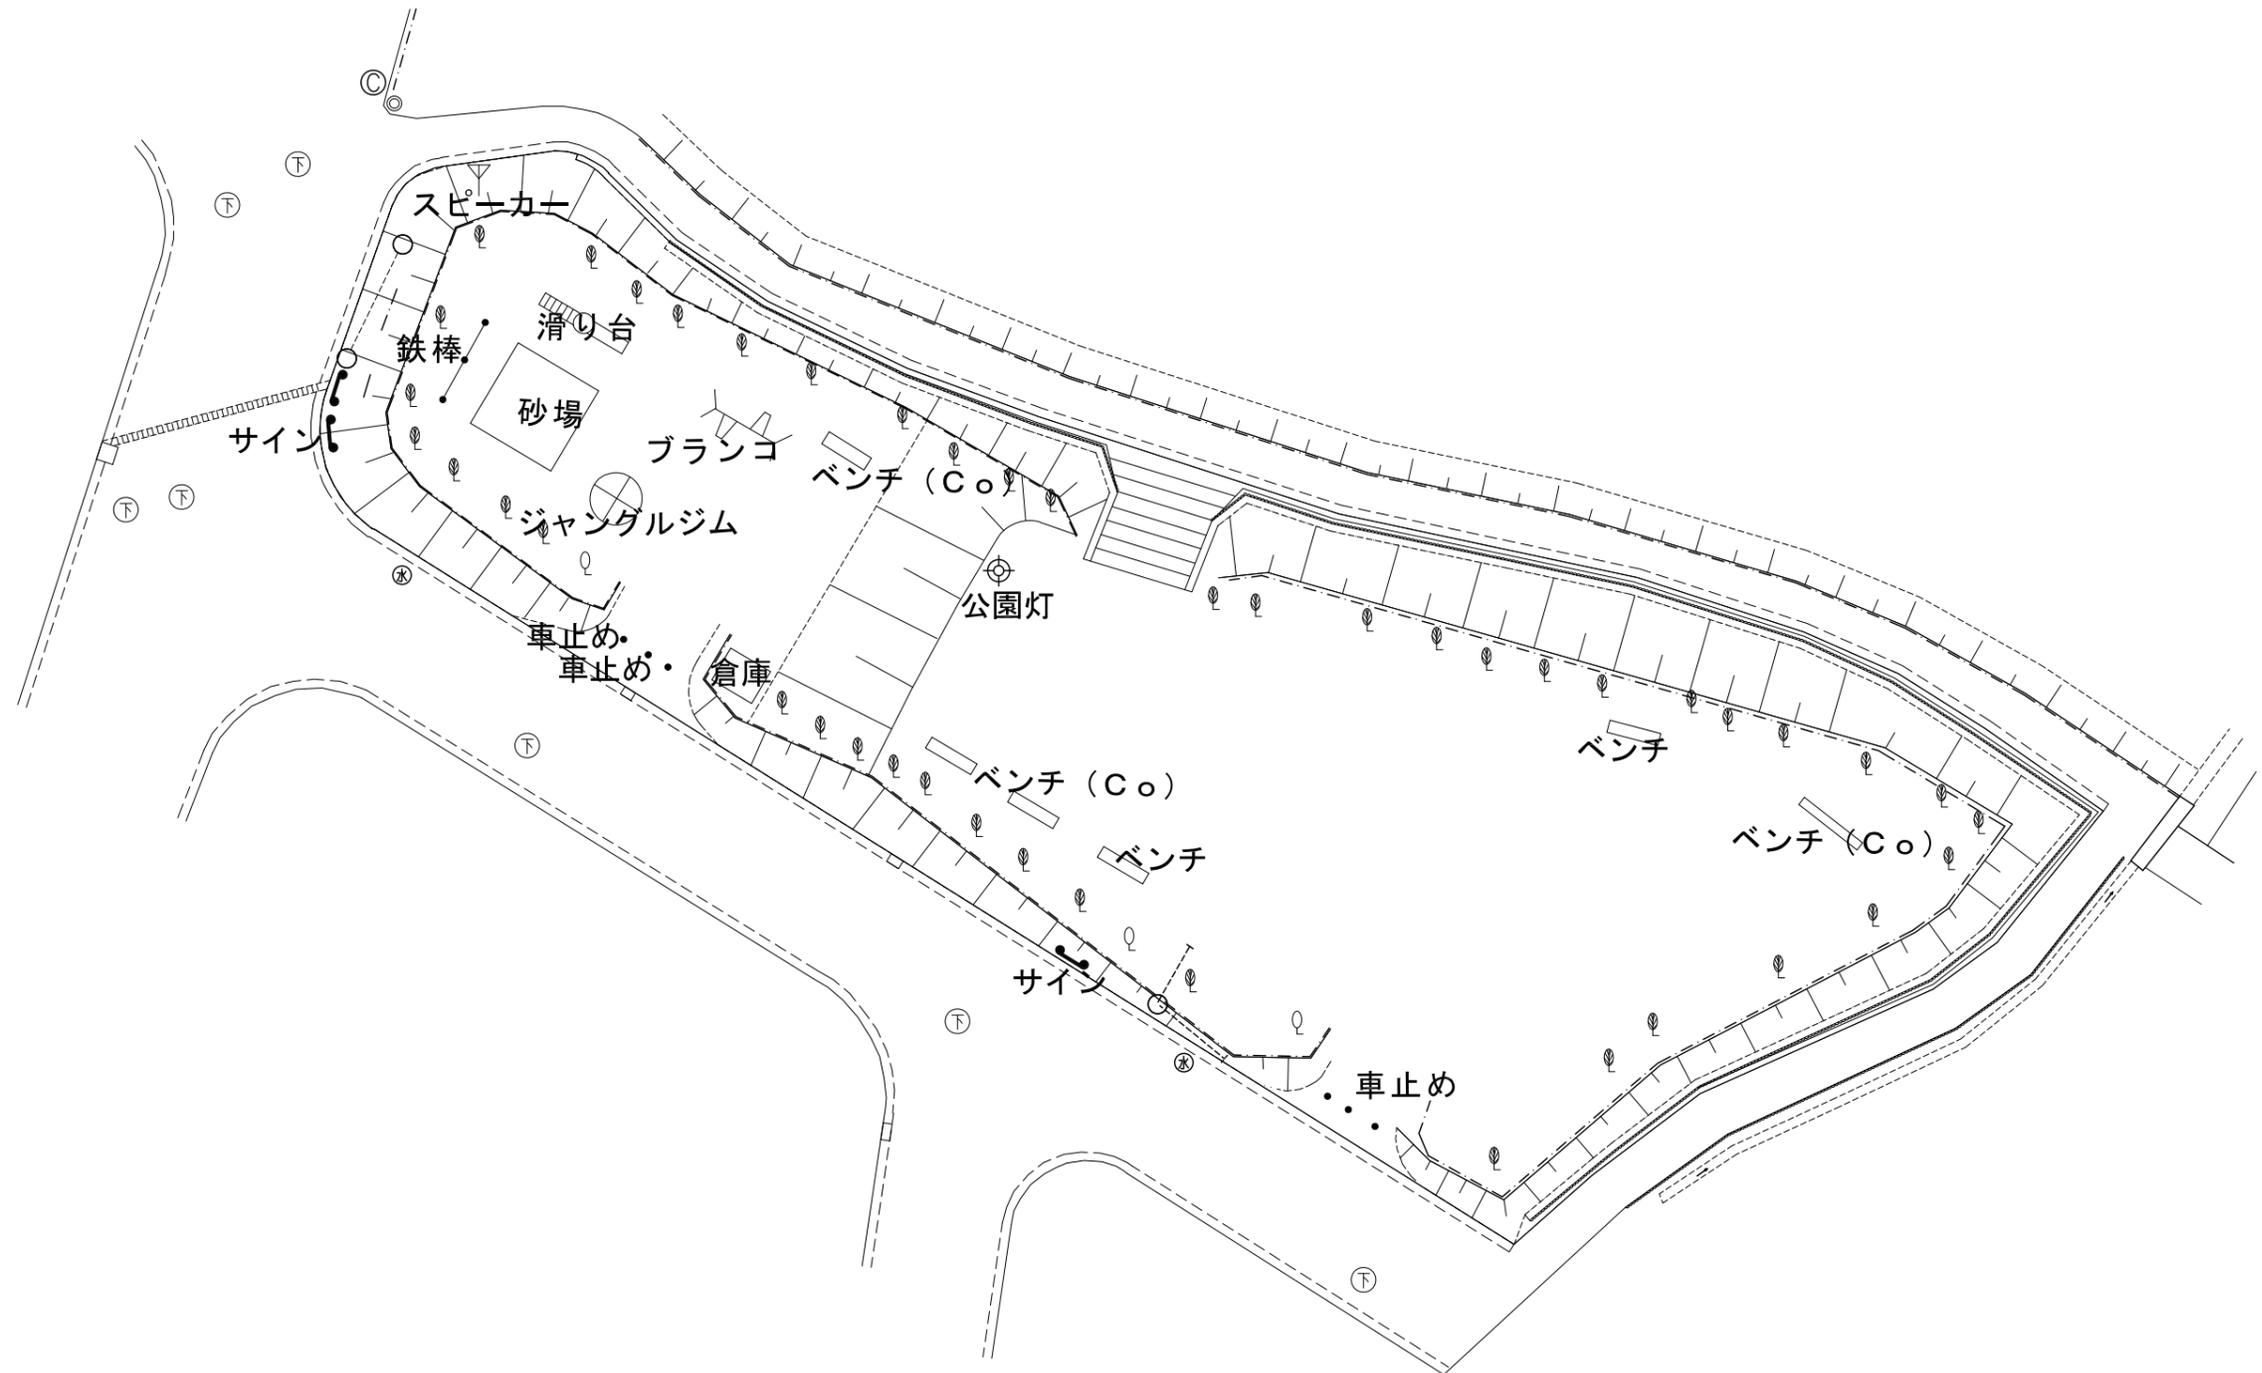


2011 黄金塚第二公園

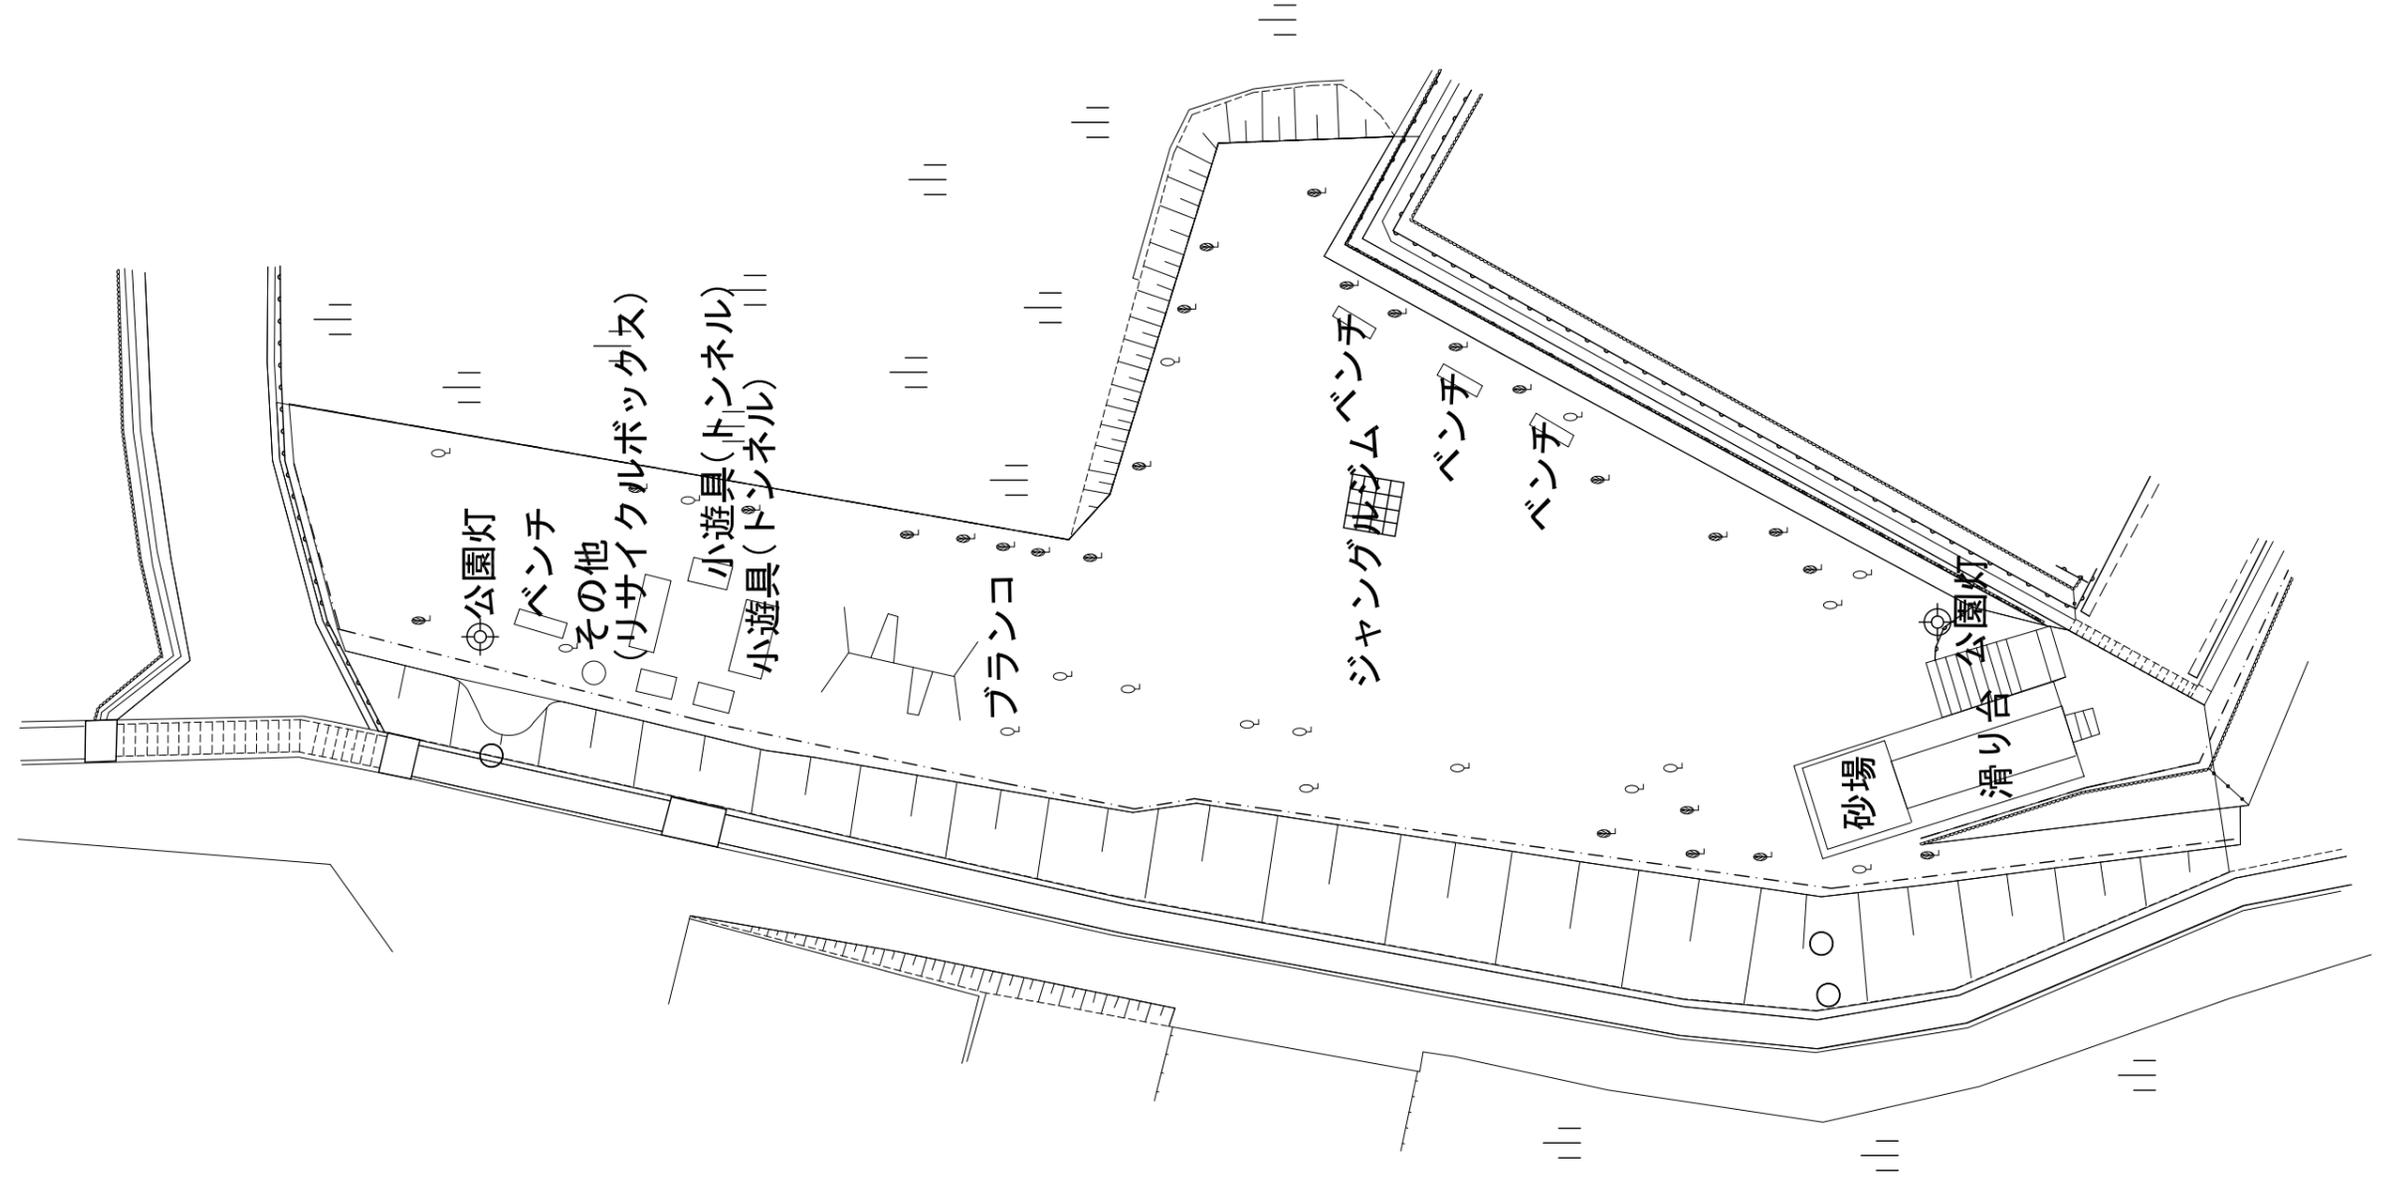


# 2012 緑と太陽の丘

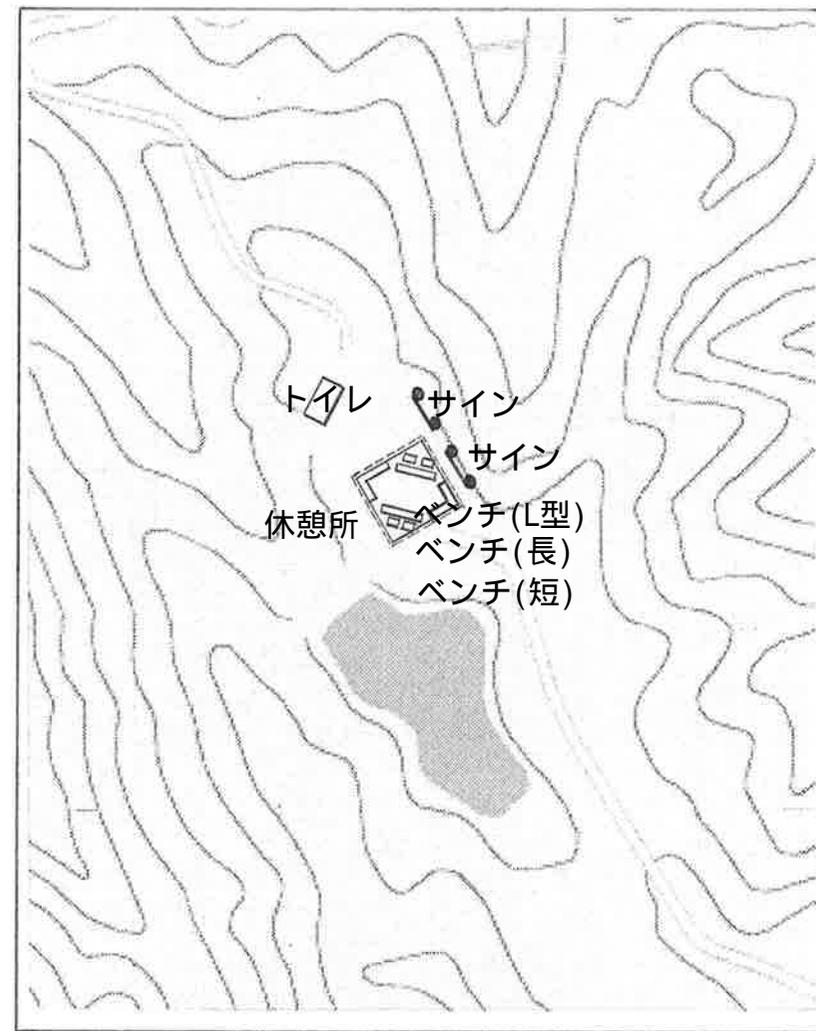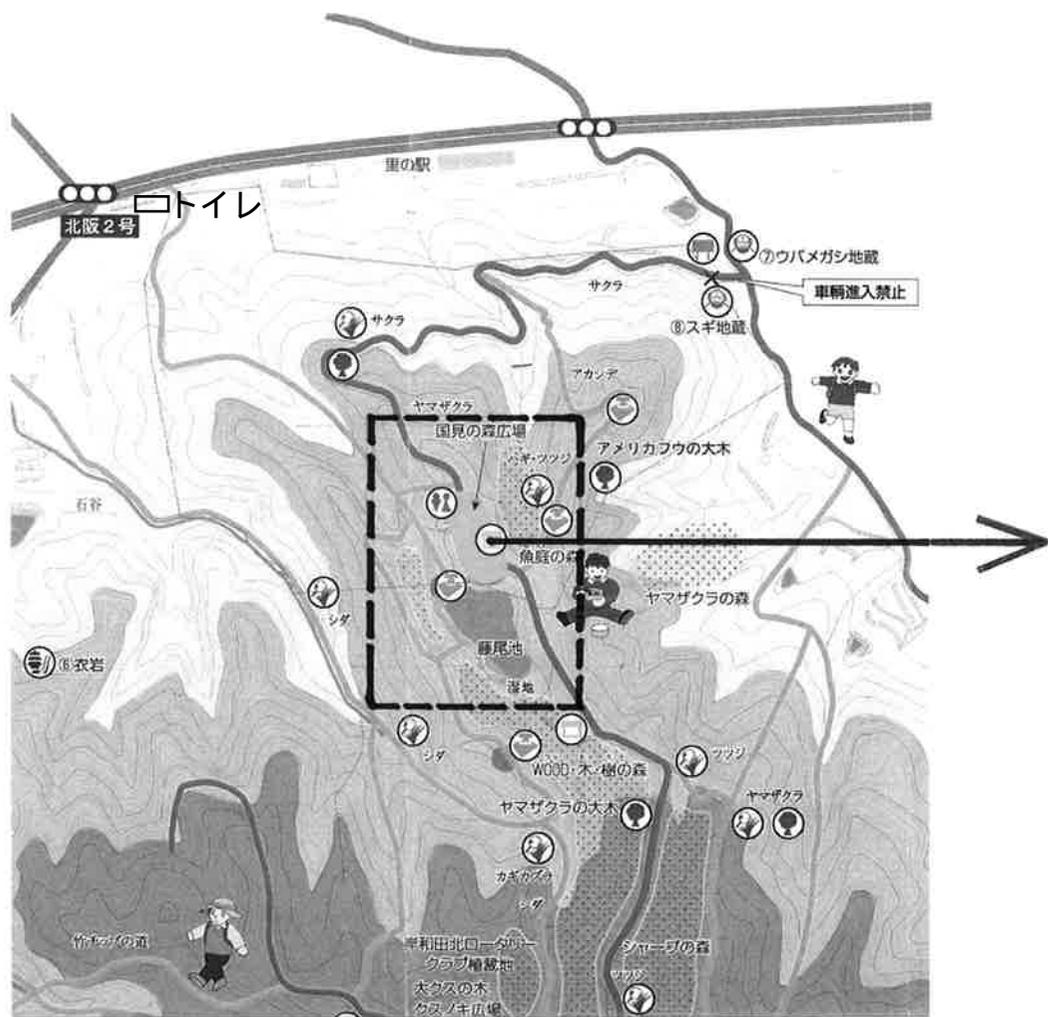


2013 星和南公園

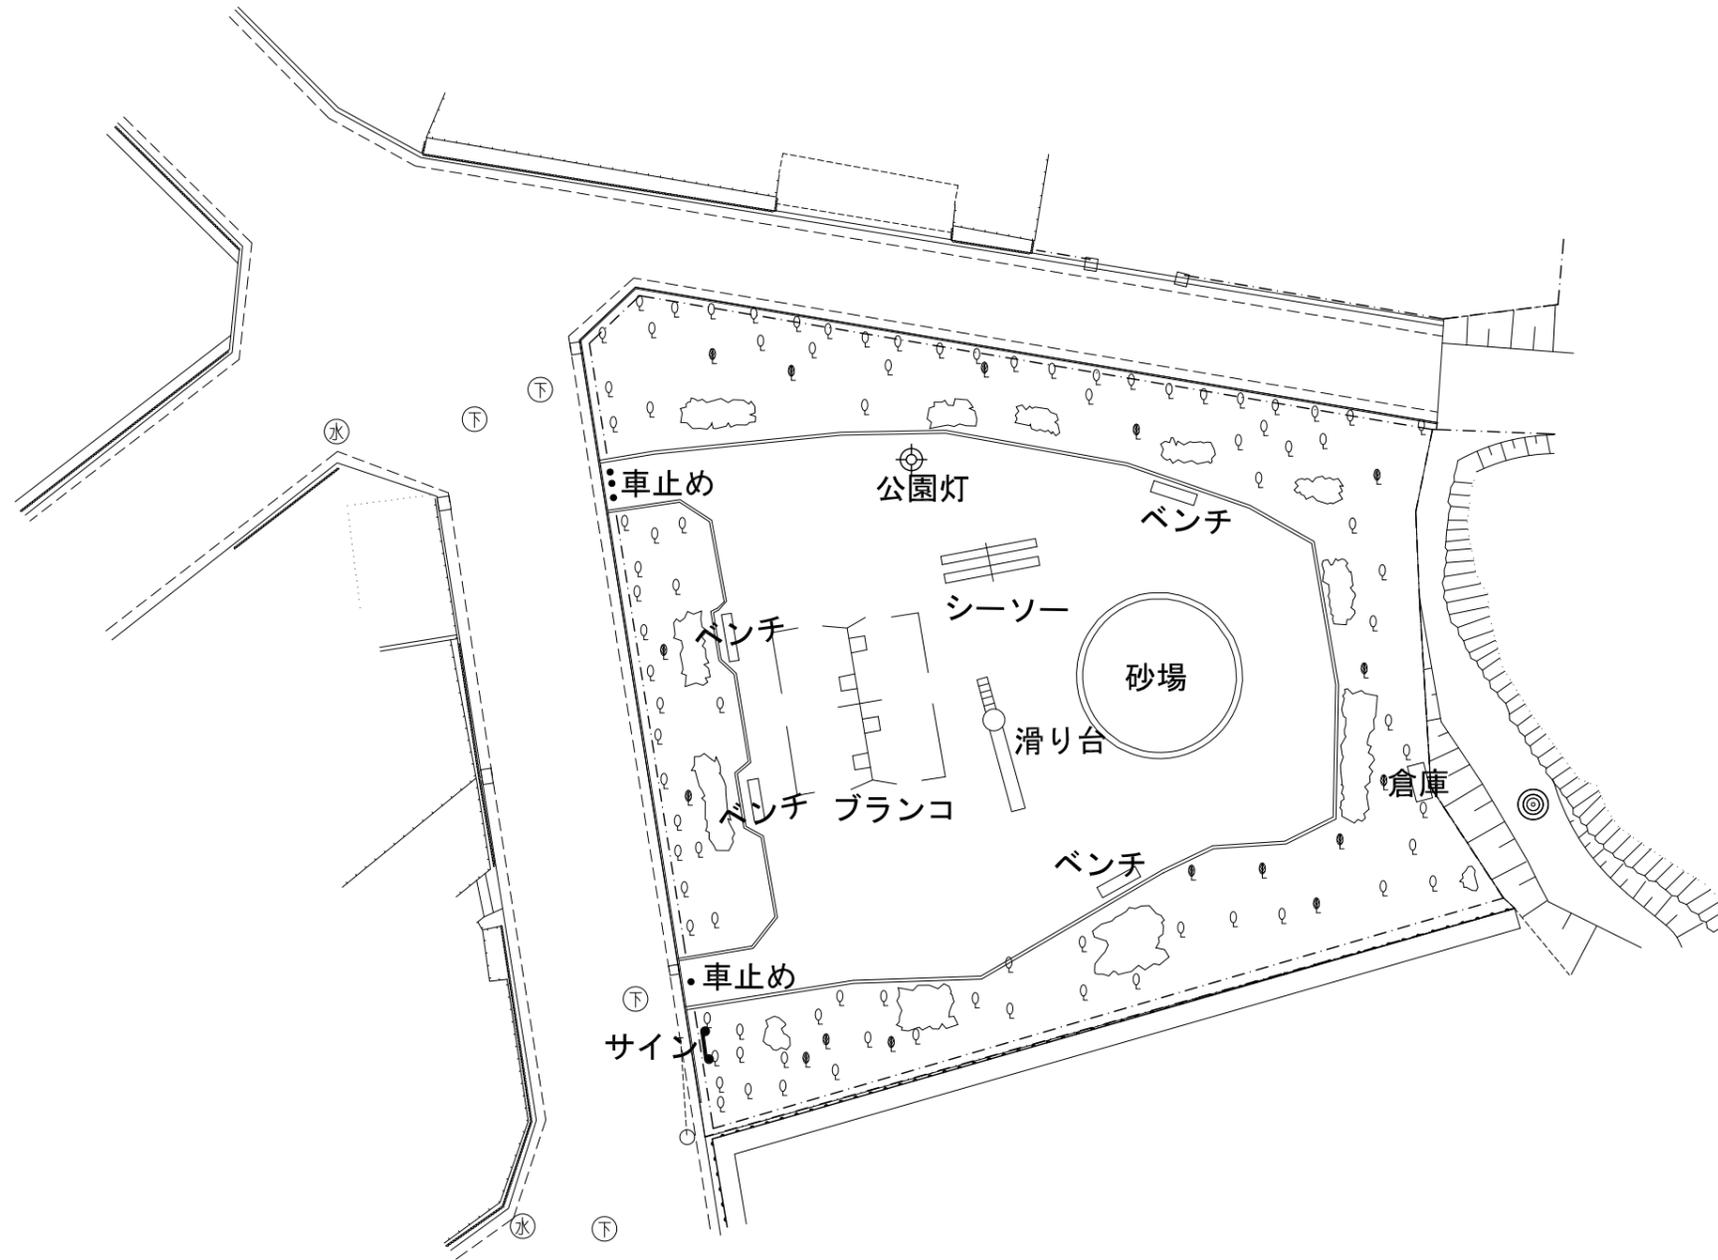


2014 星和北公園

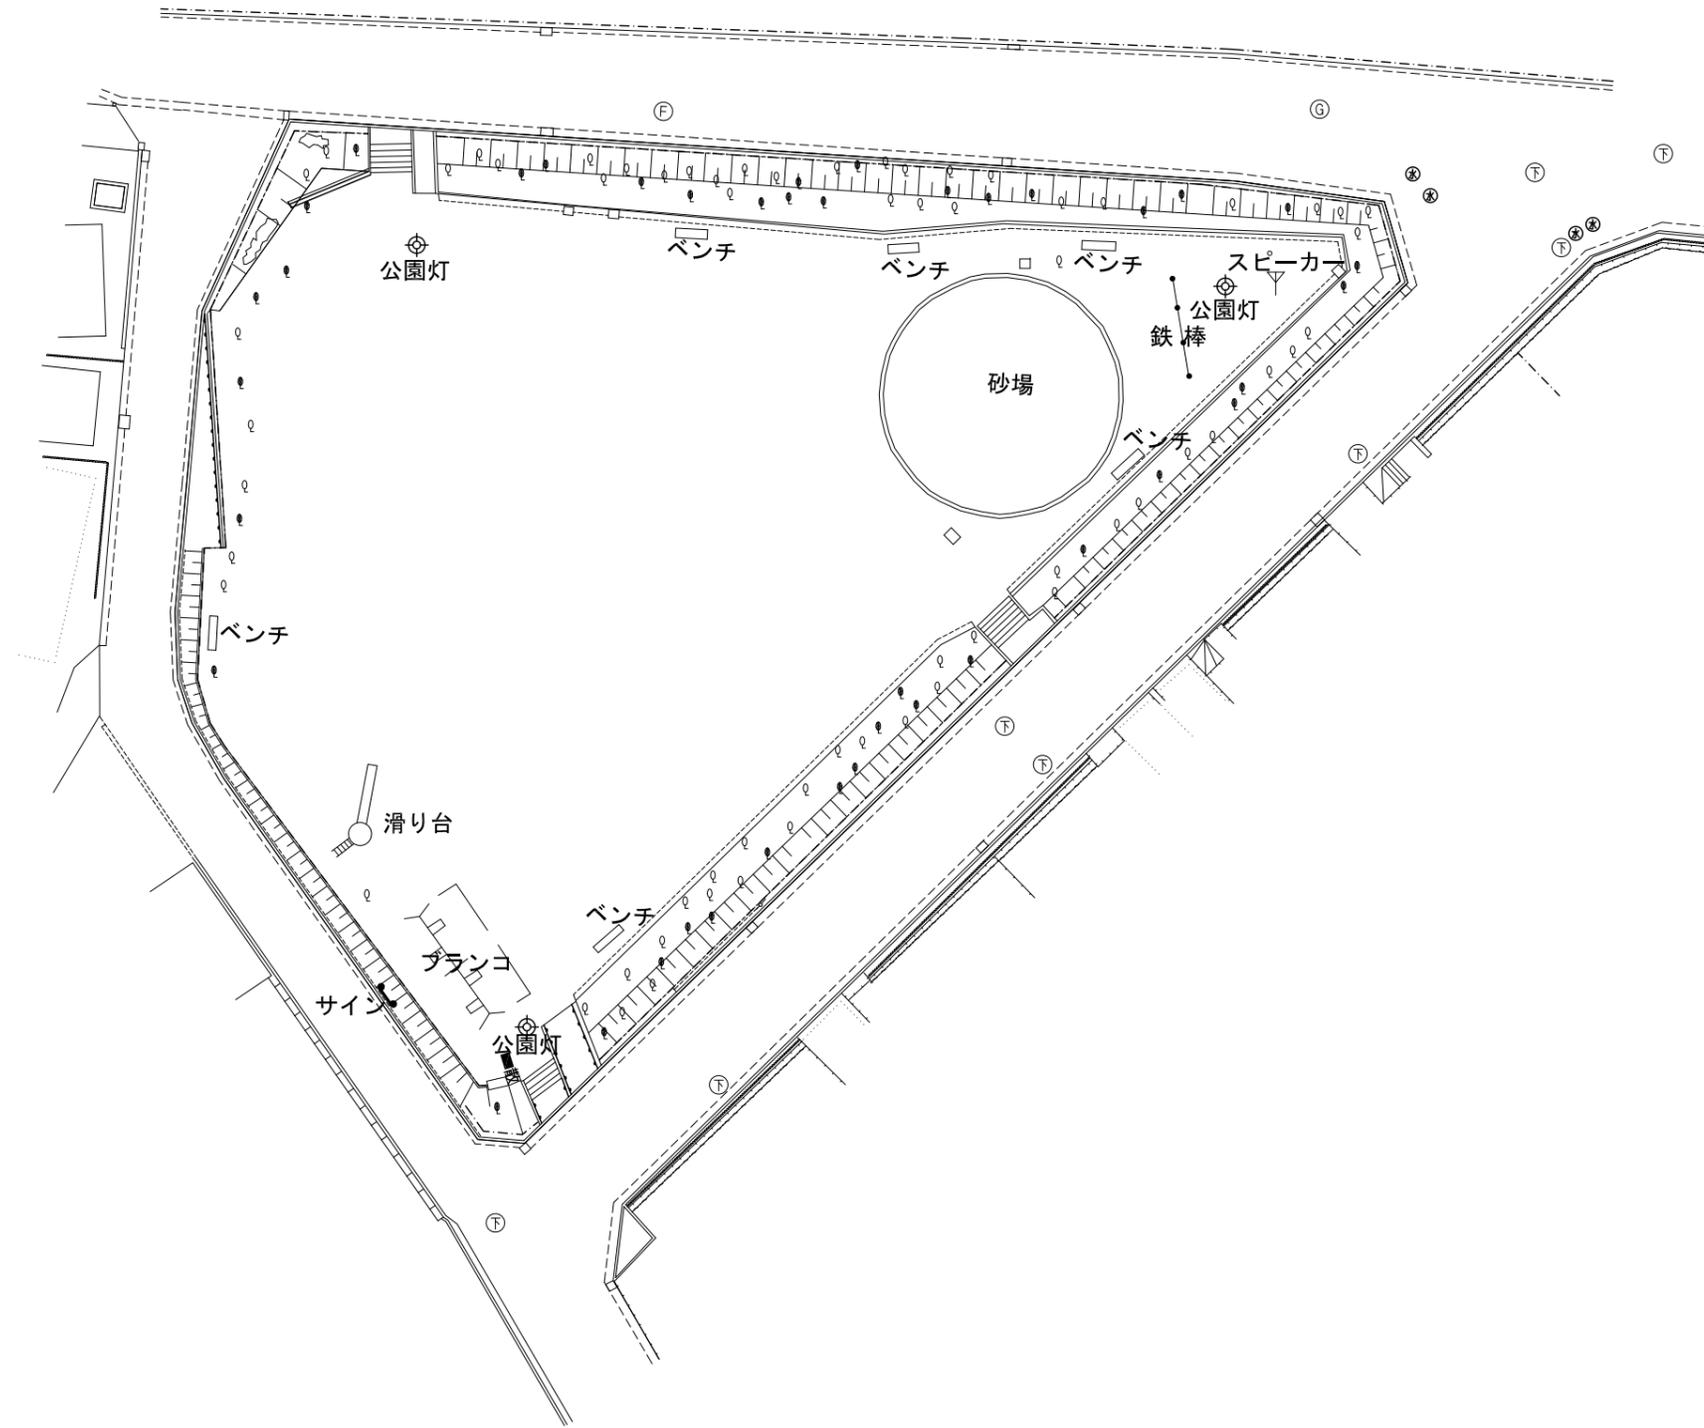


2015 松田緑地

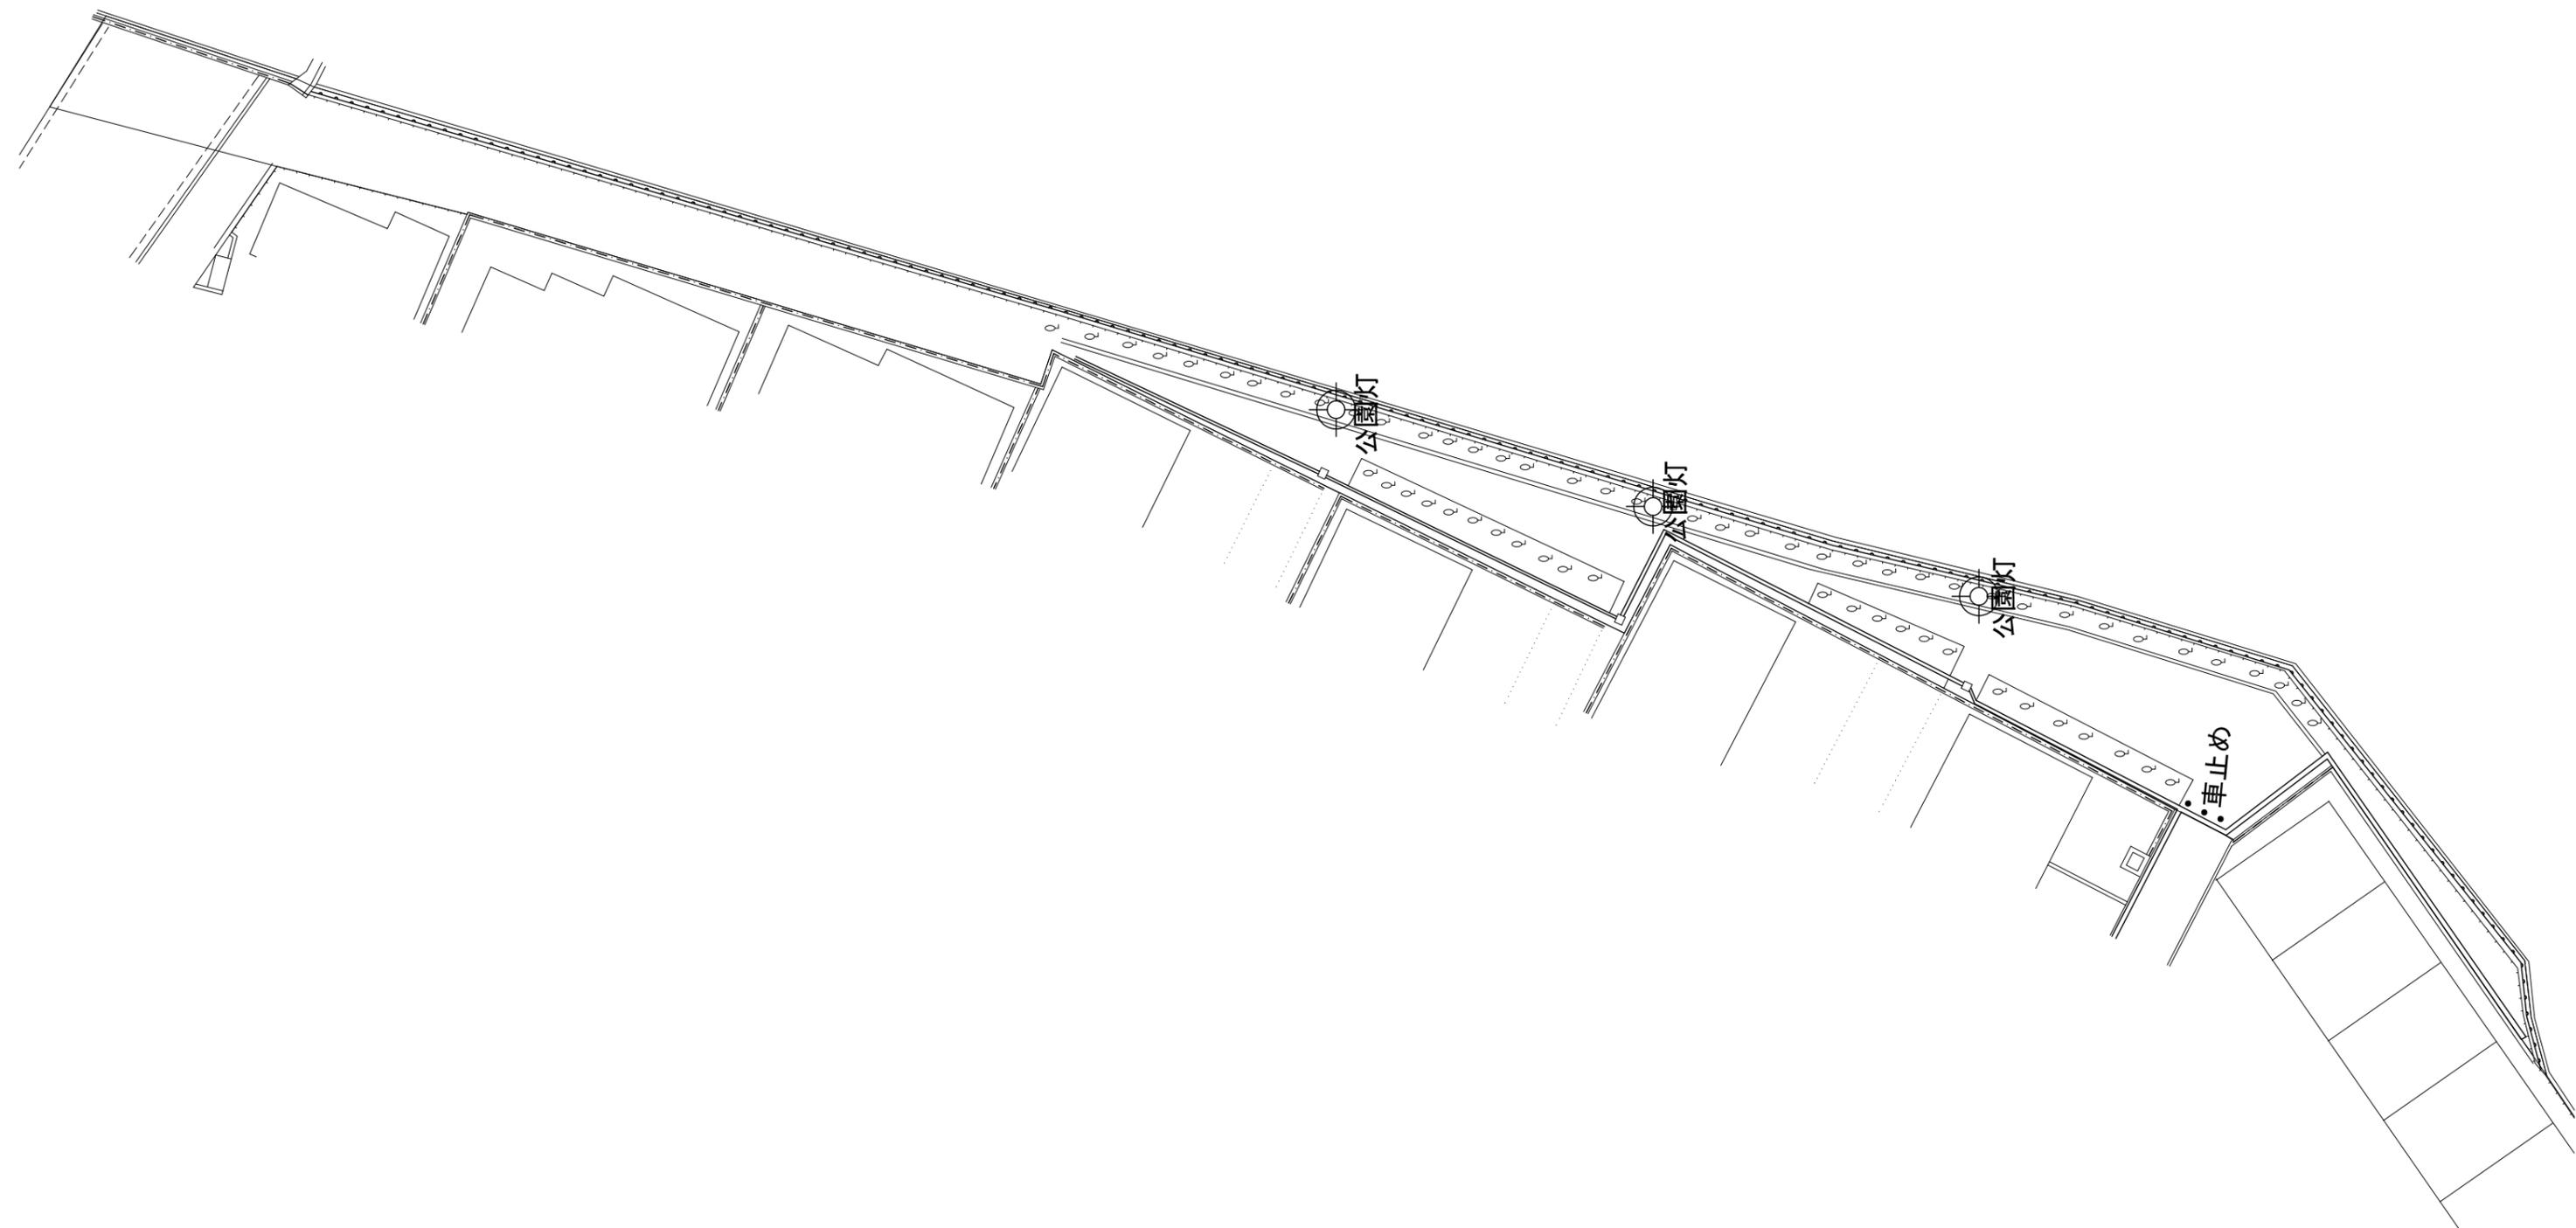


2016 いながわ緑道

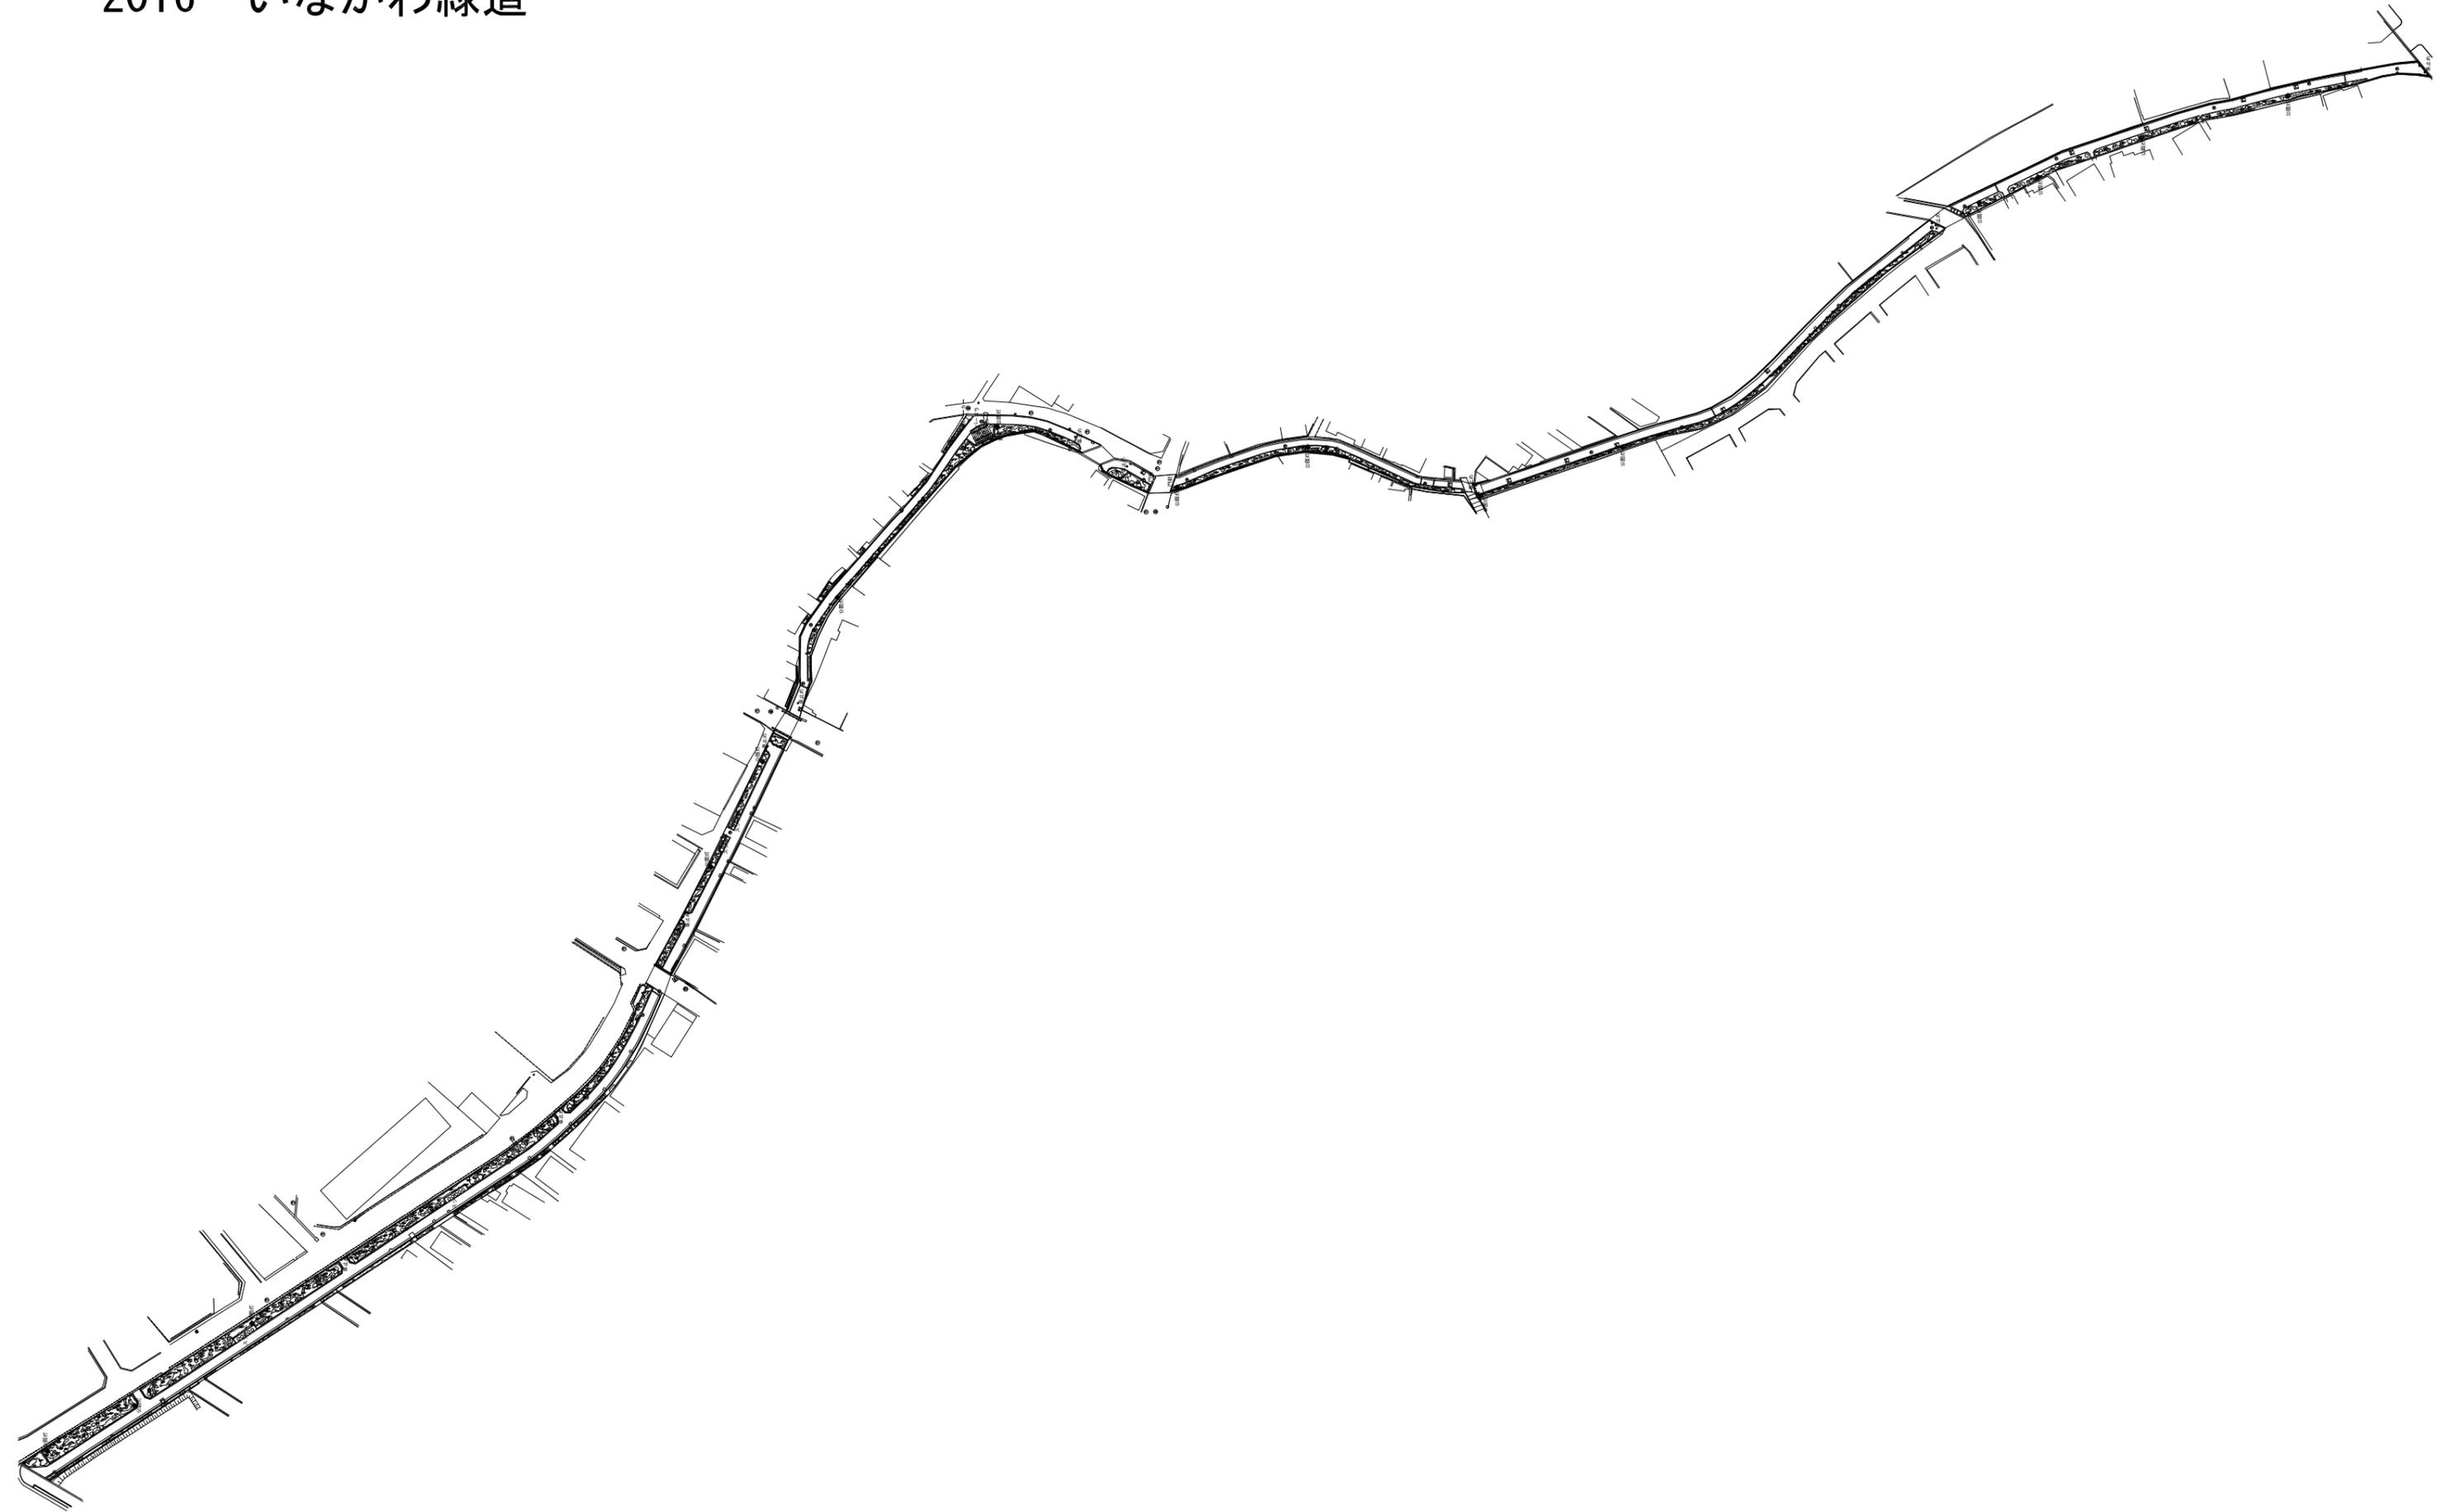


2017 天の川緑道

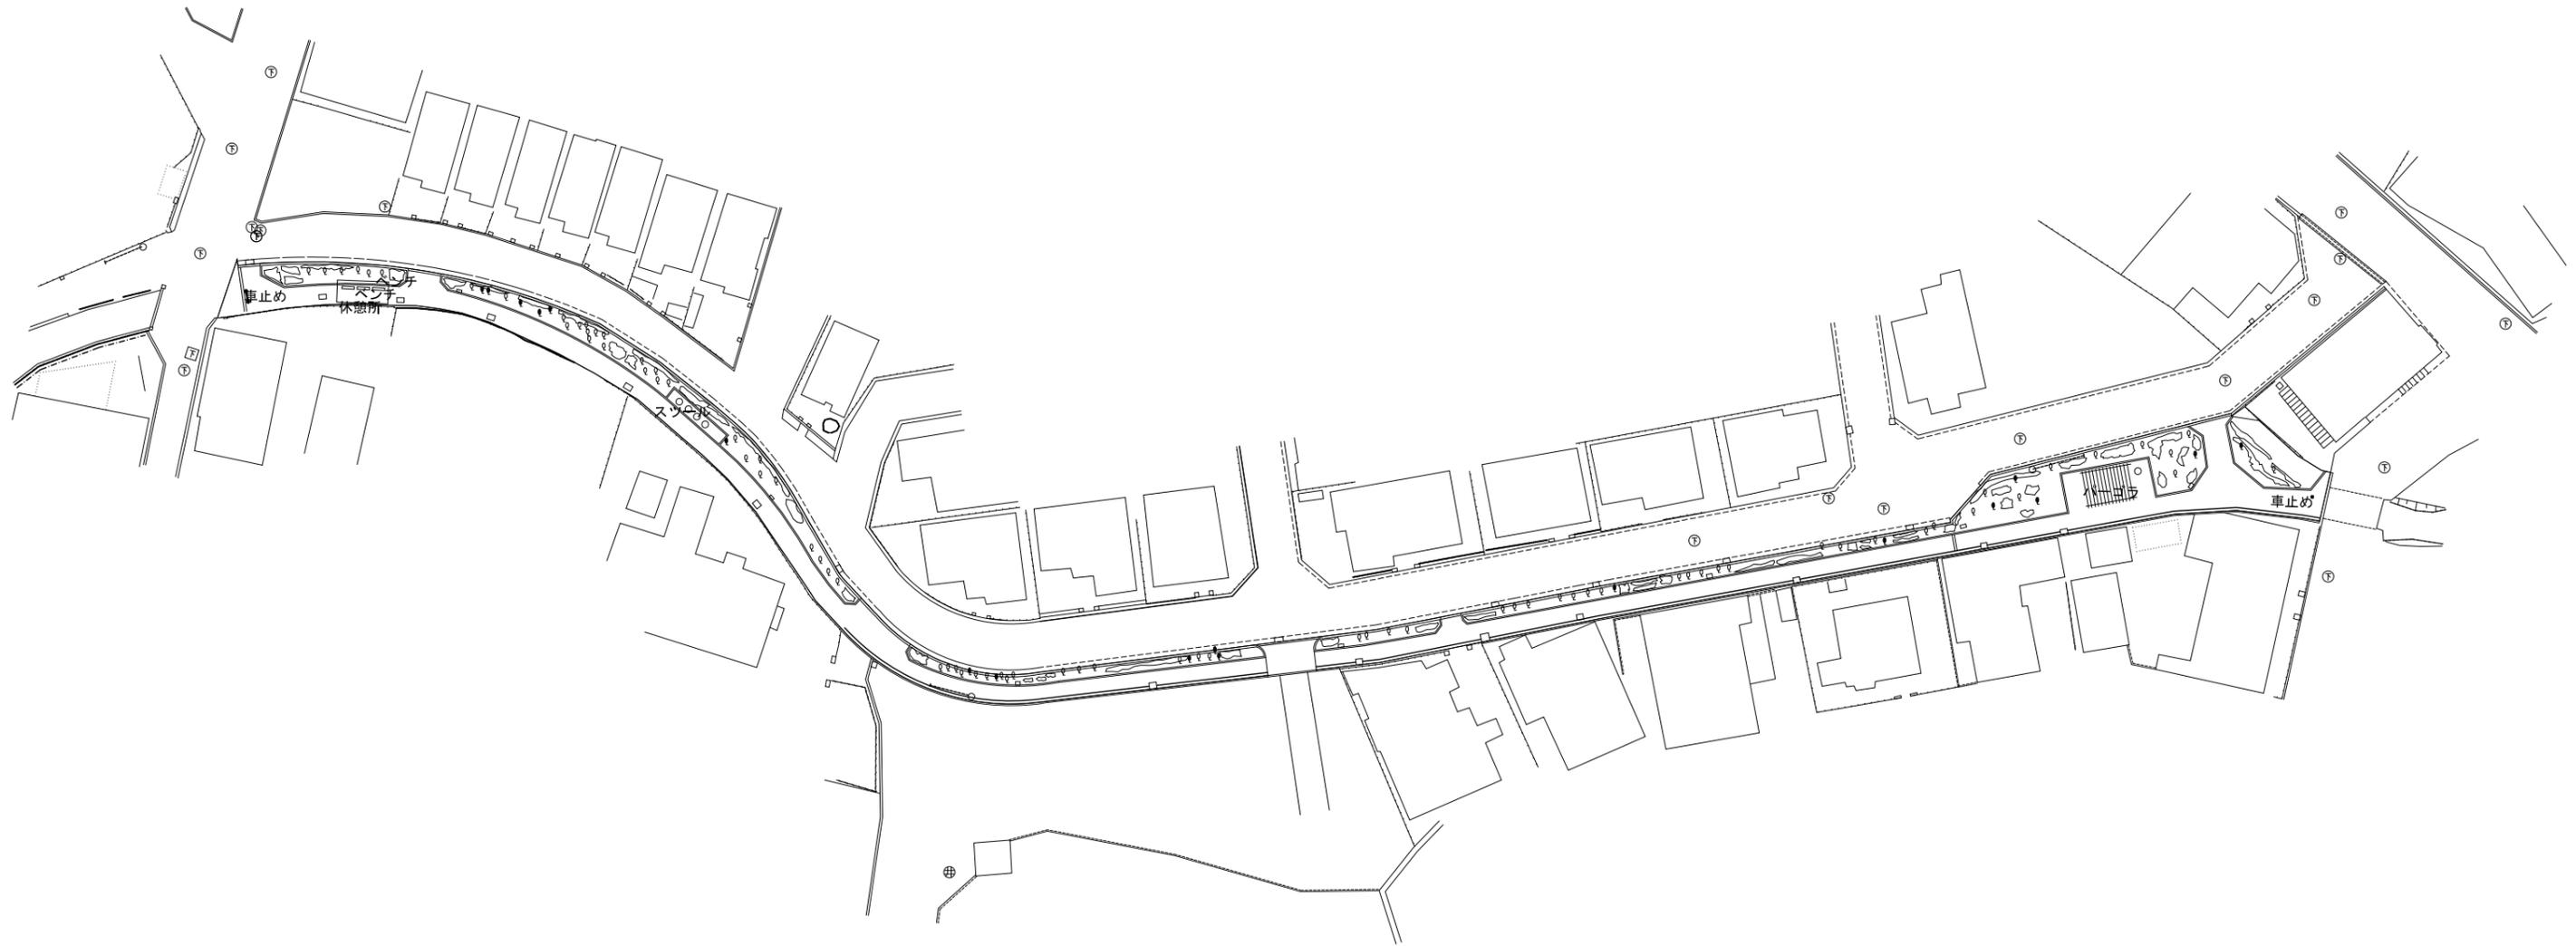

# 2018 東区1号公園

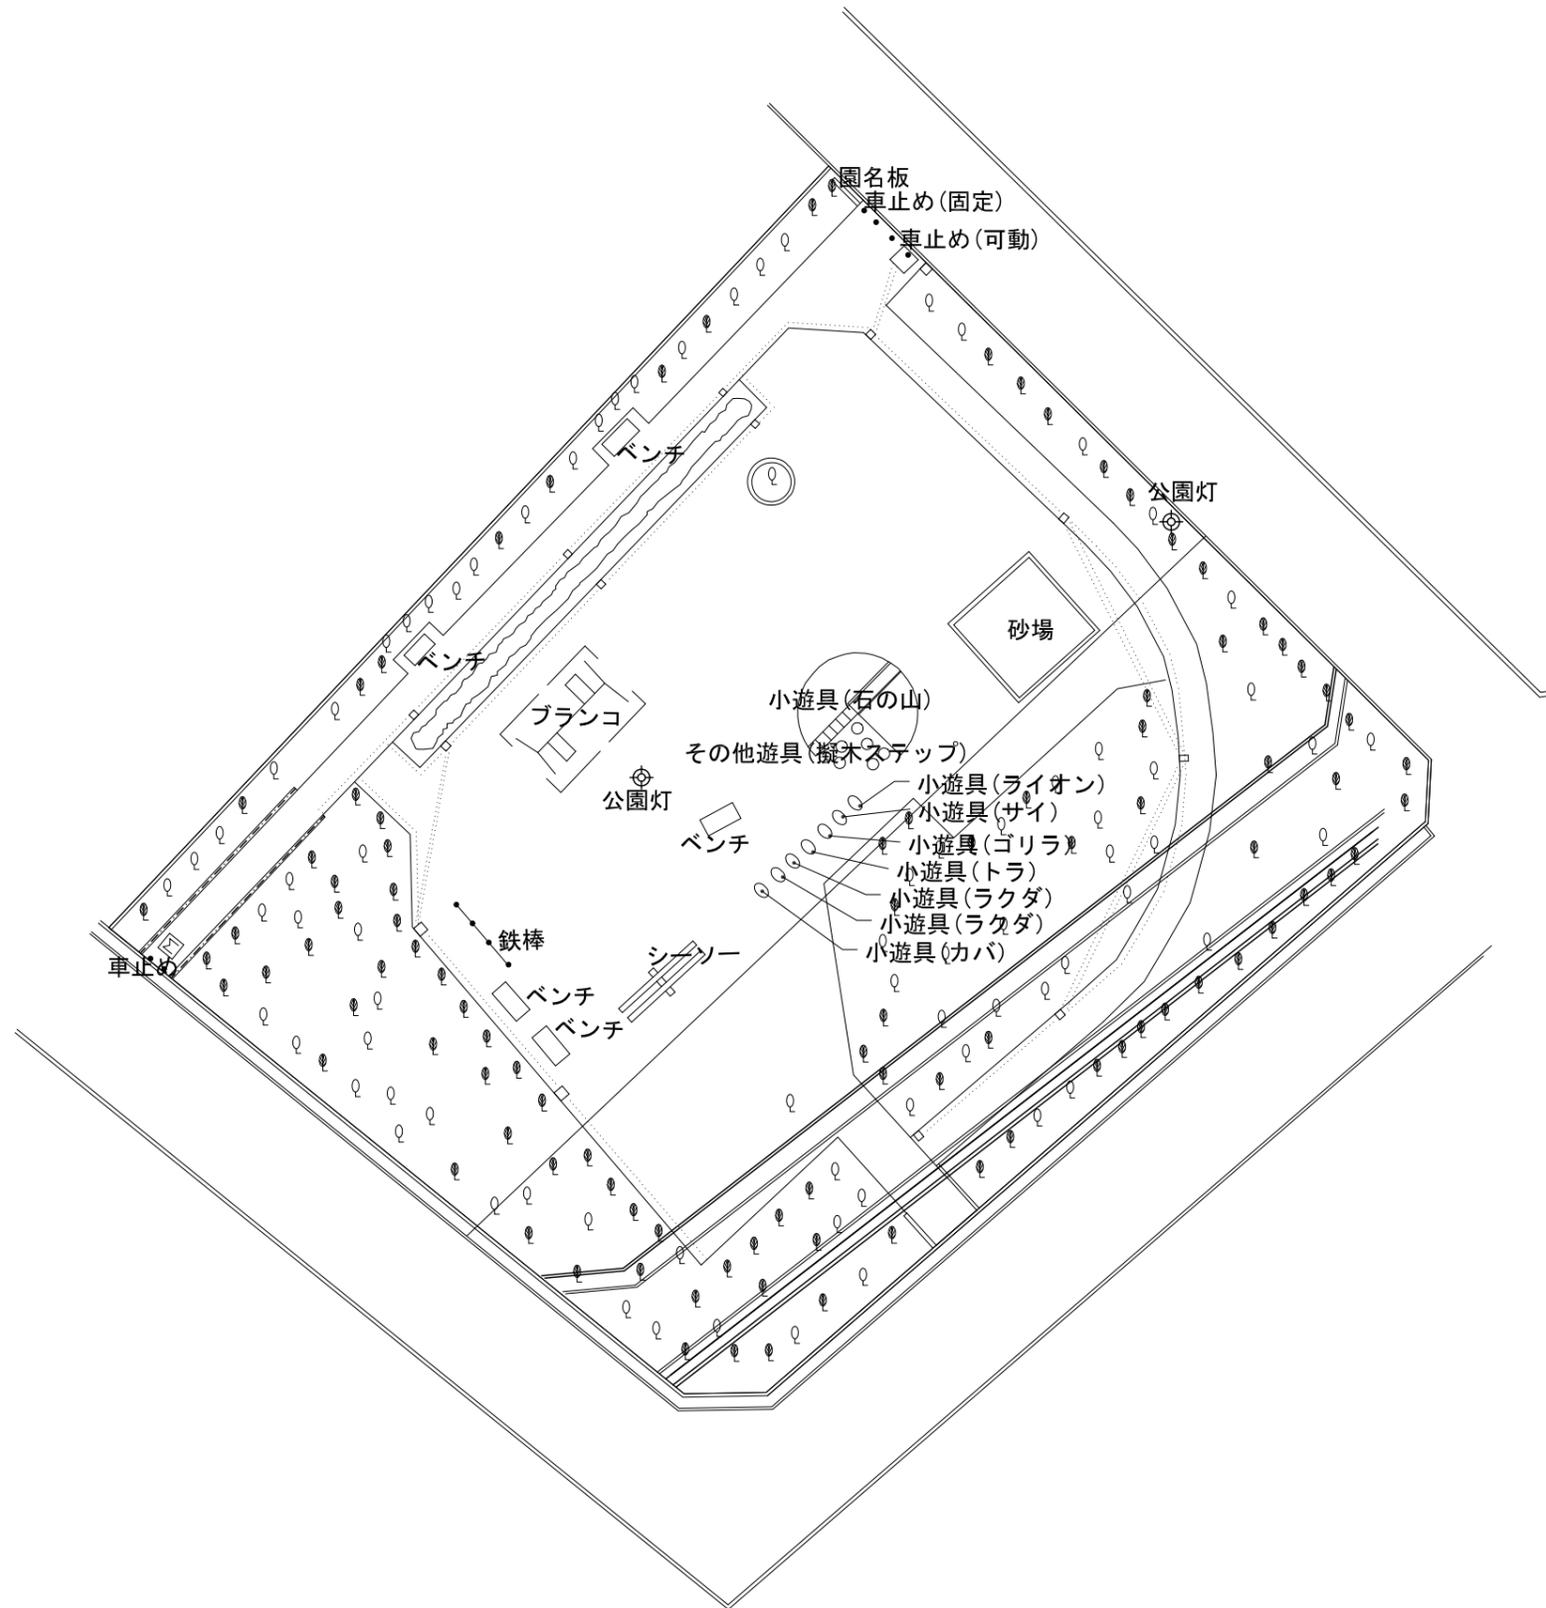


2019 東区2号公園




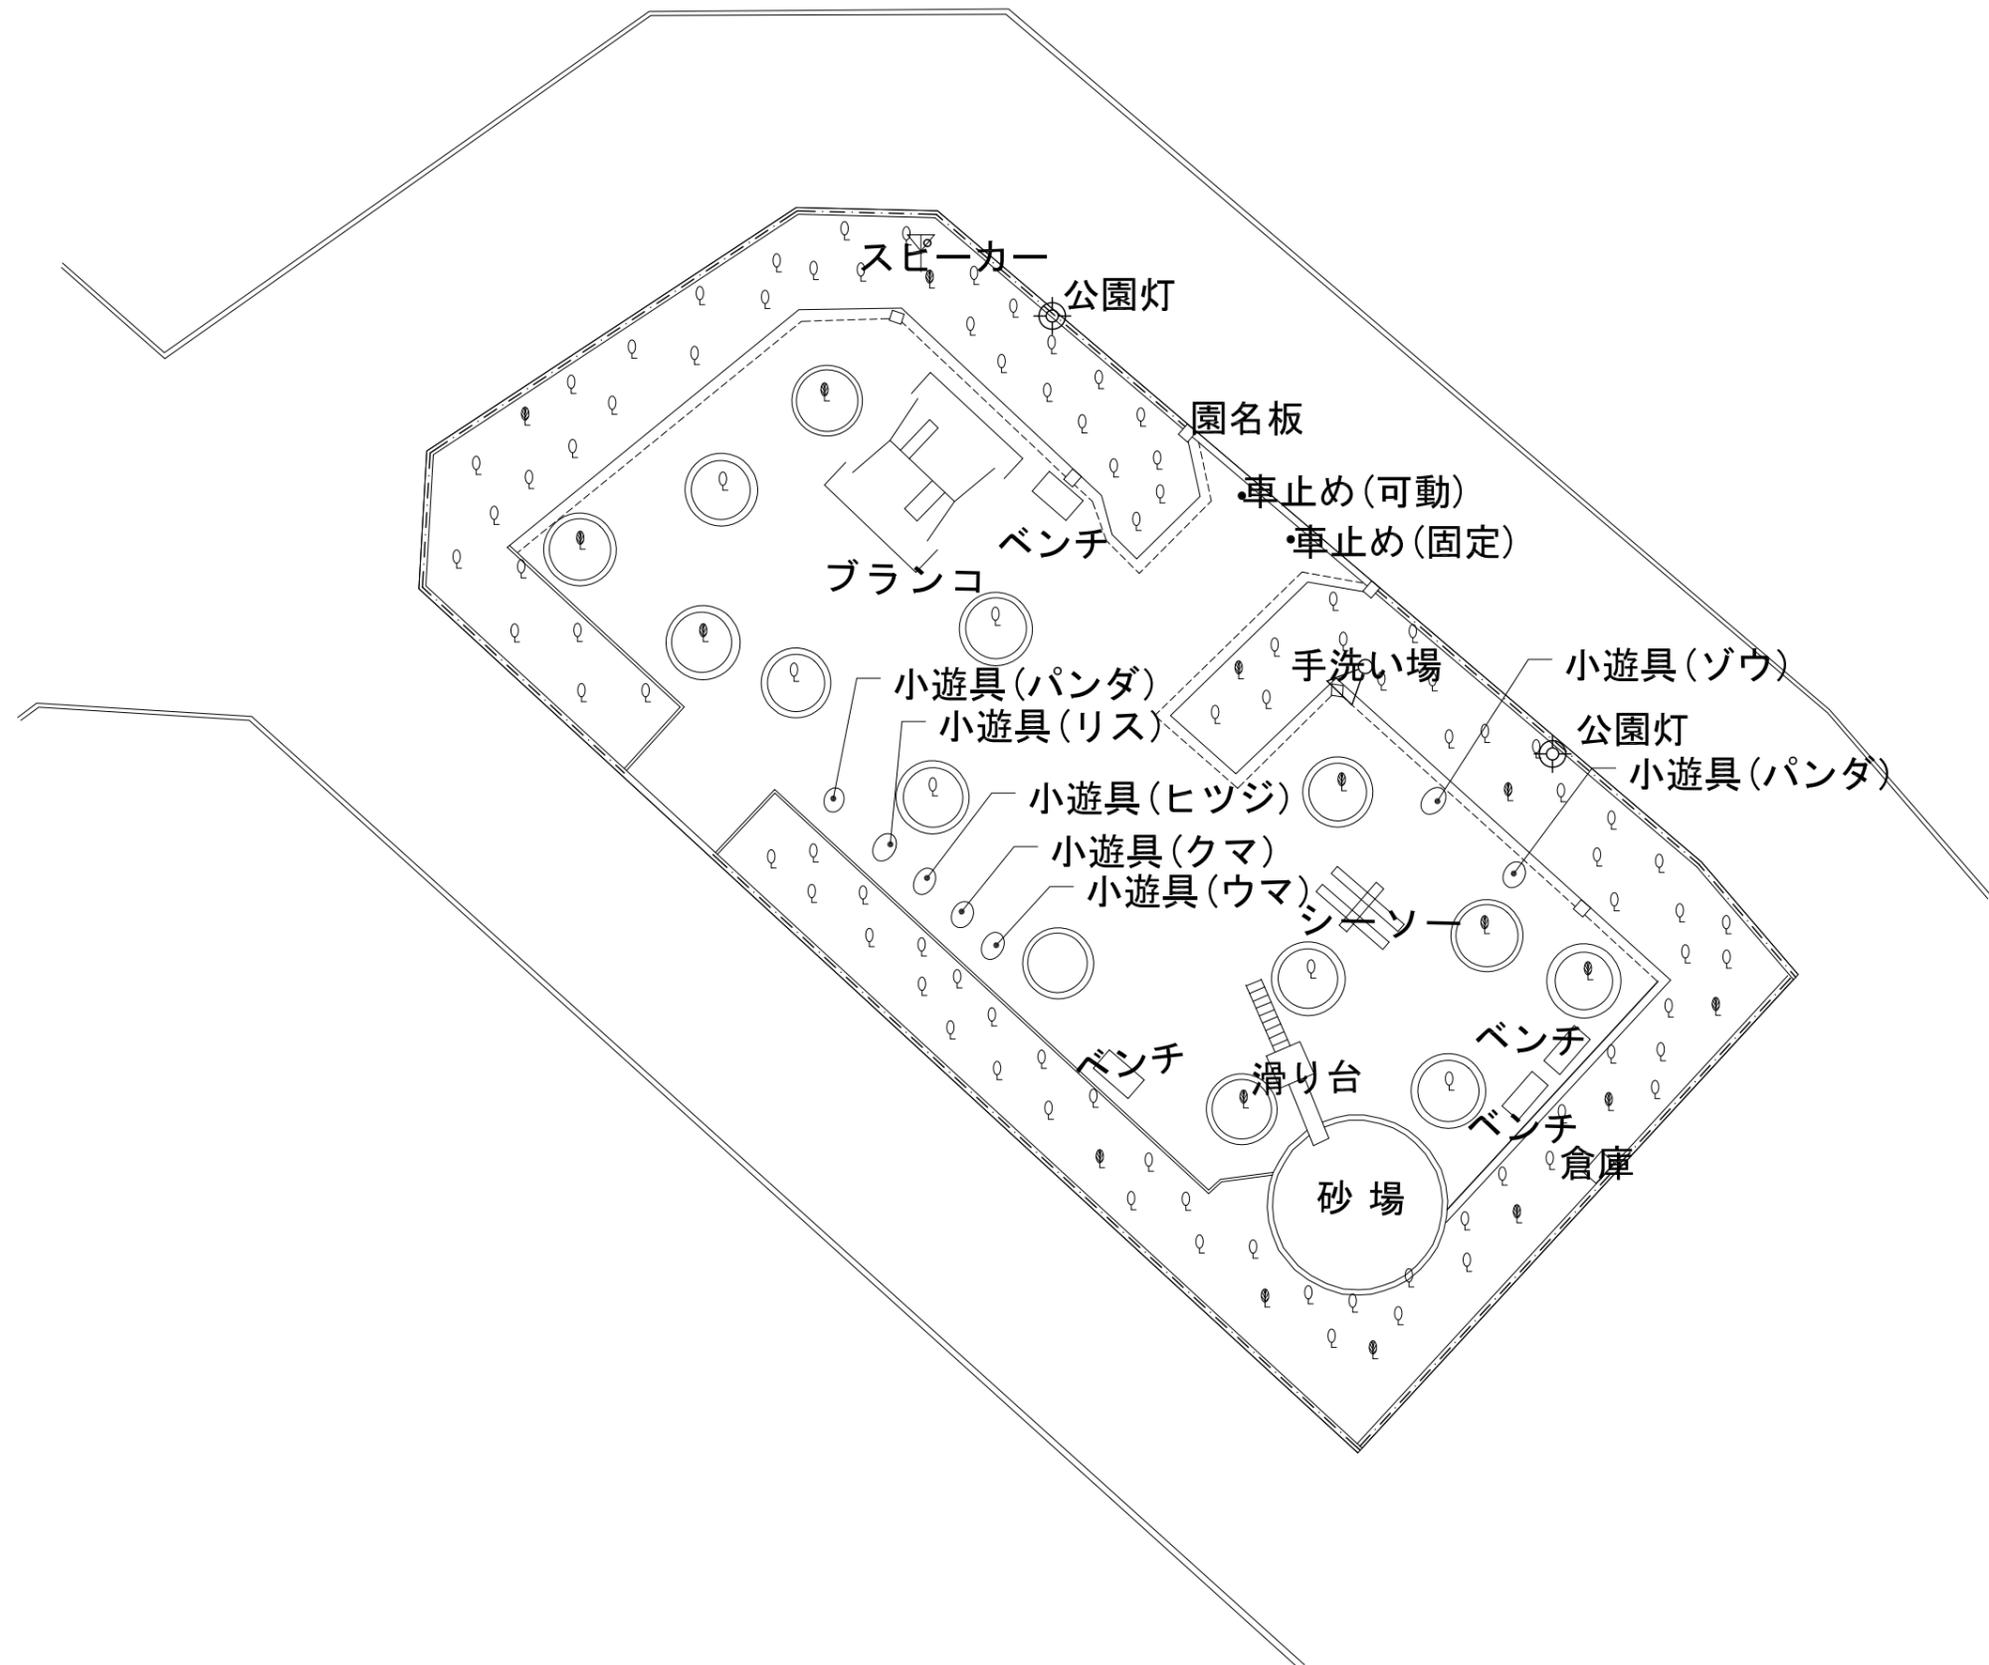


2020


旭公園

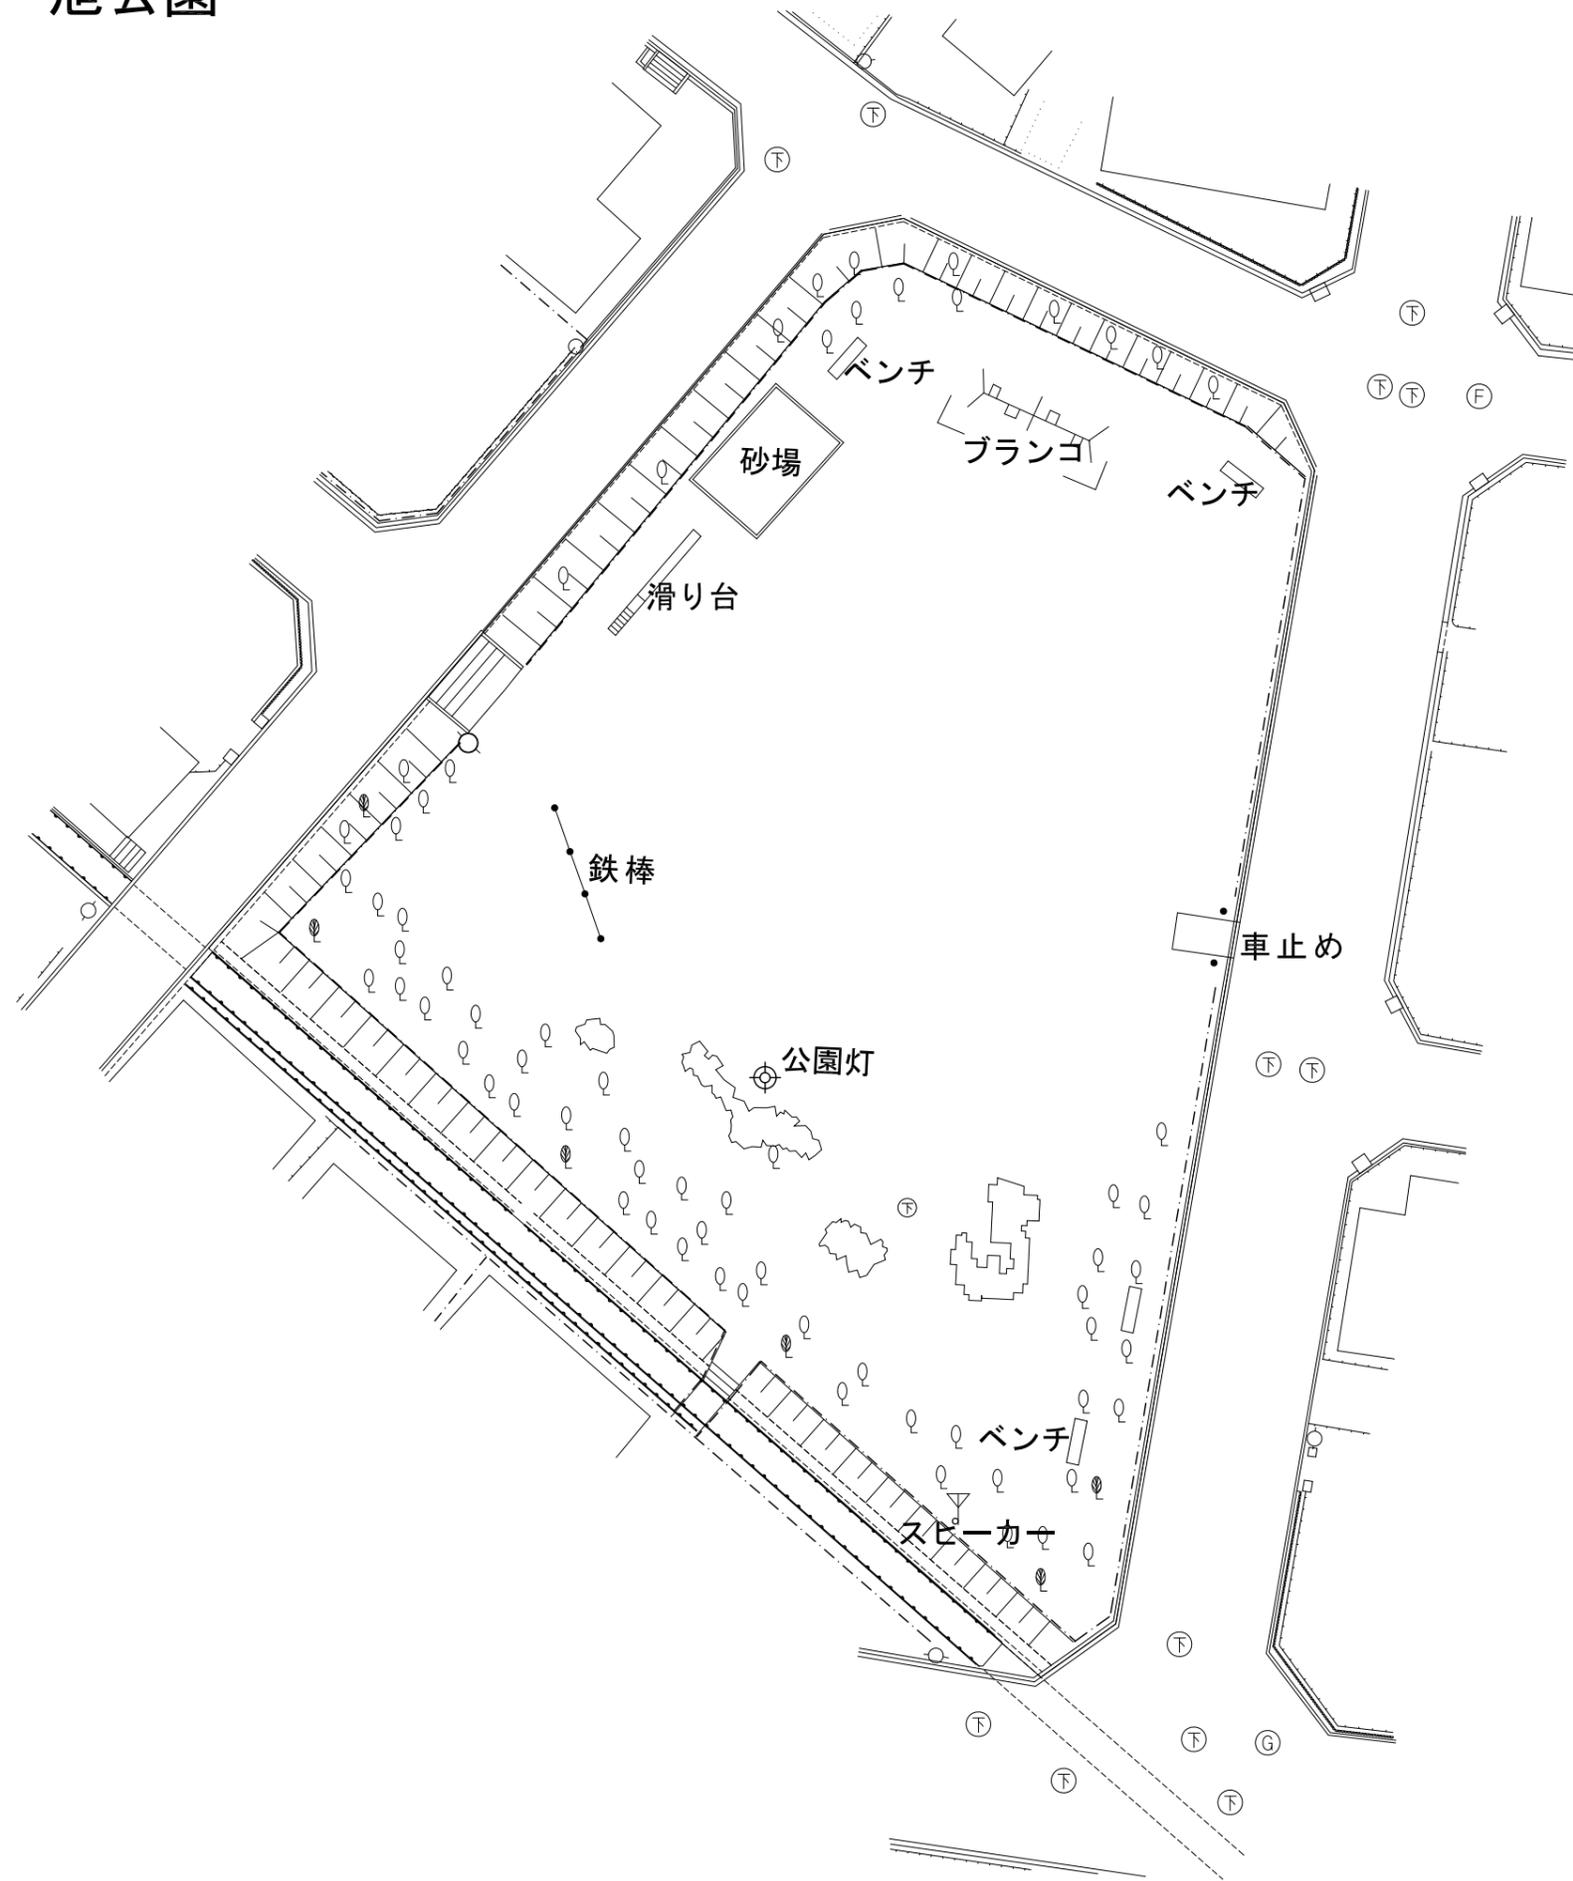


2021 旭緑地

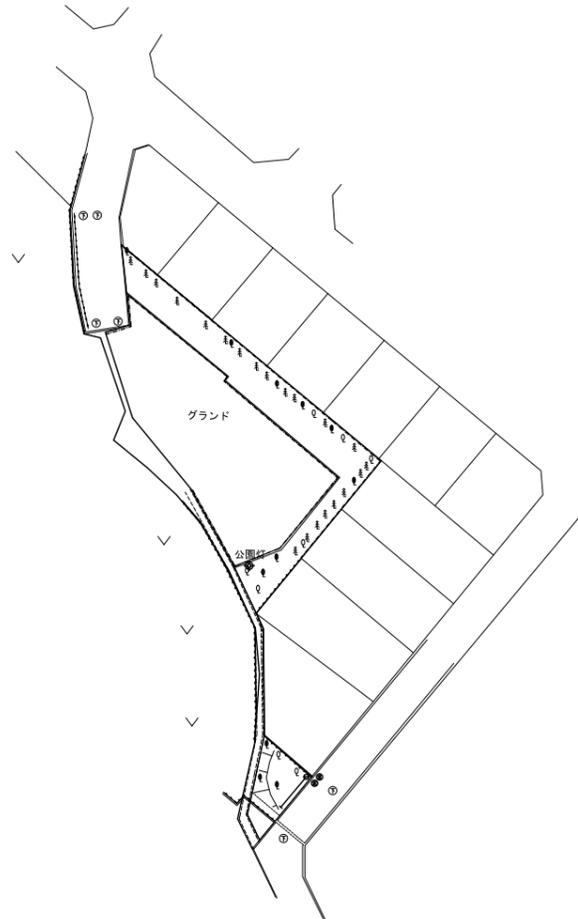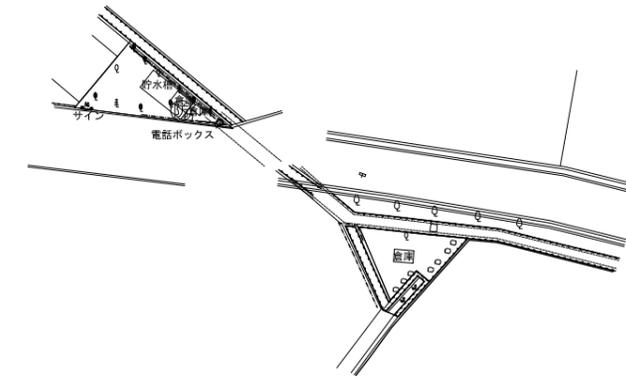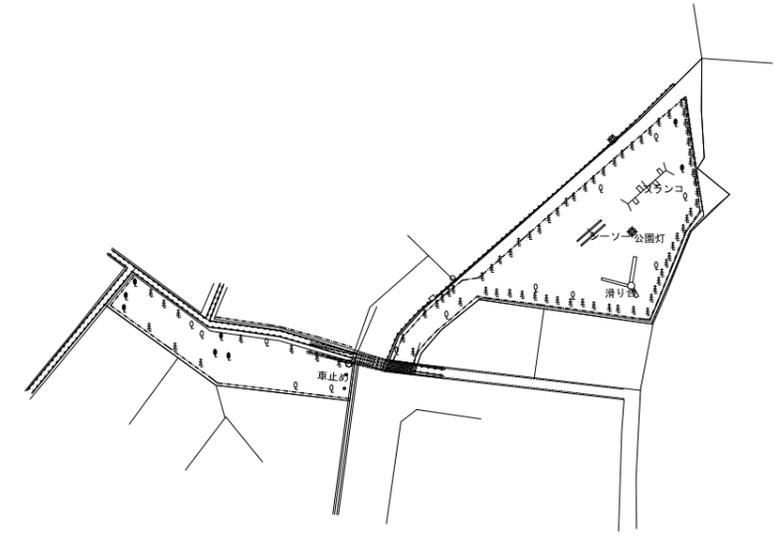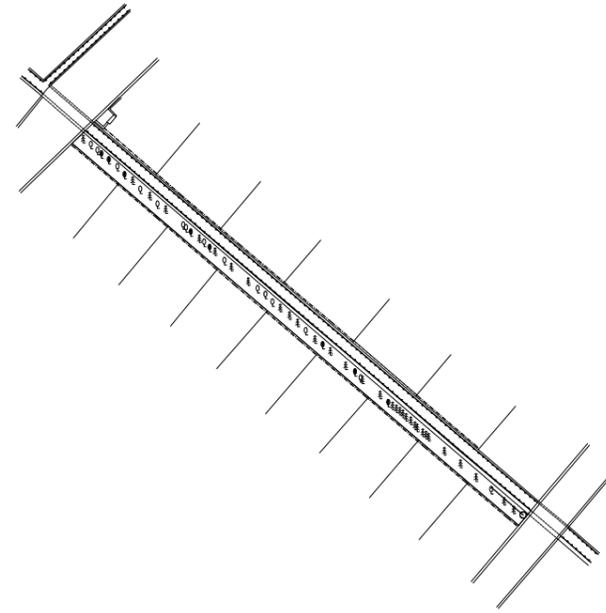


2022 松風公園

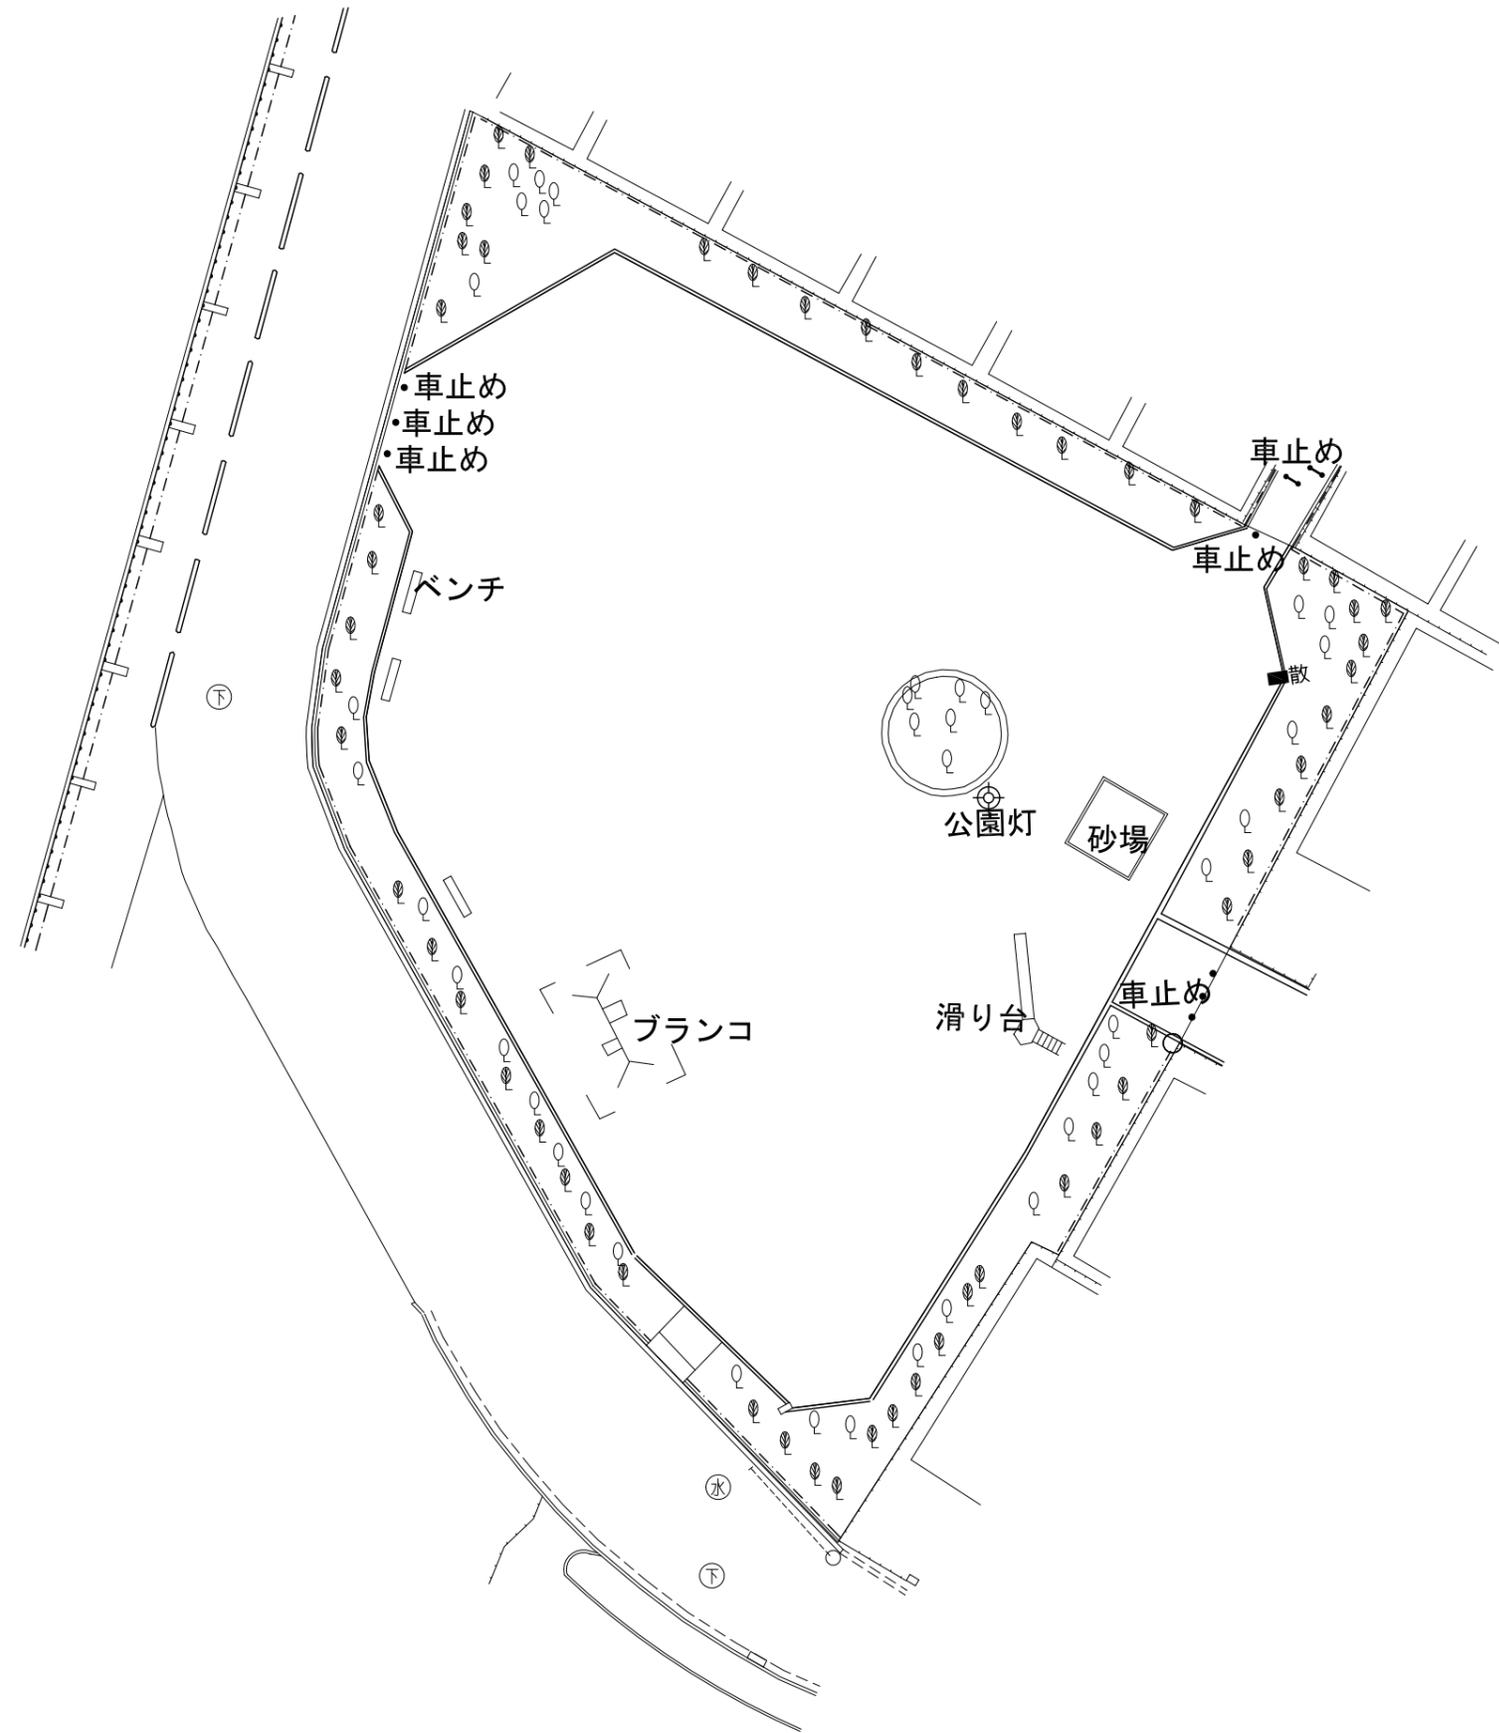


2023 桜台公園

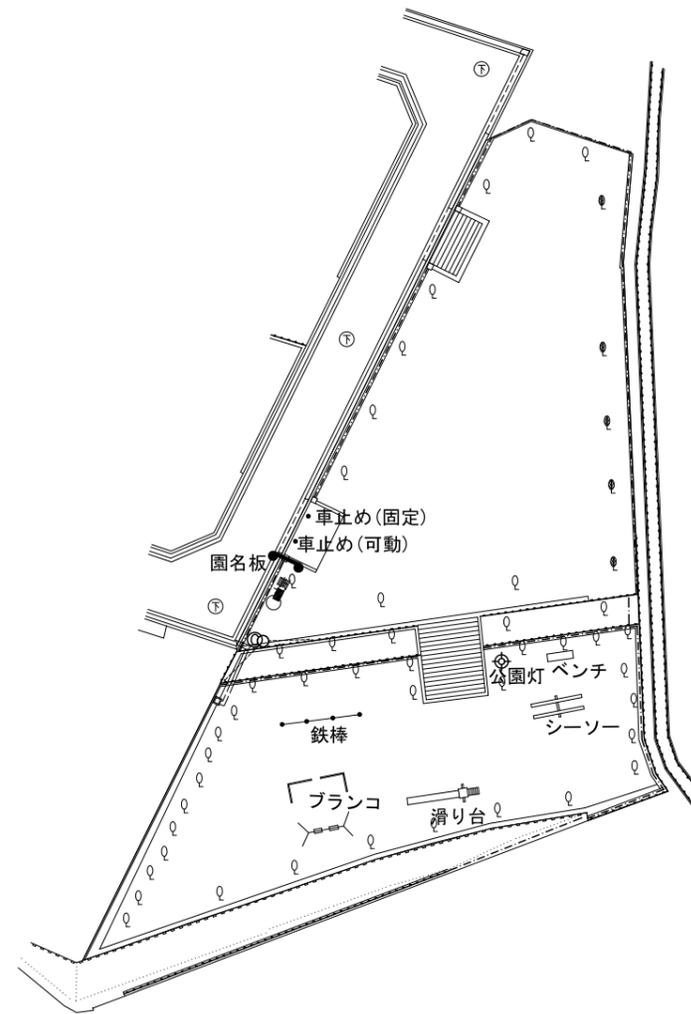


2024 桜緑地

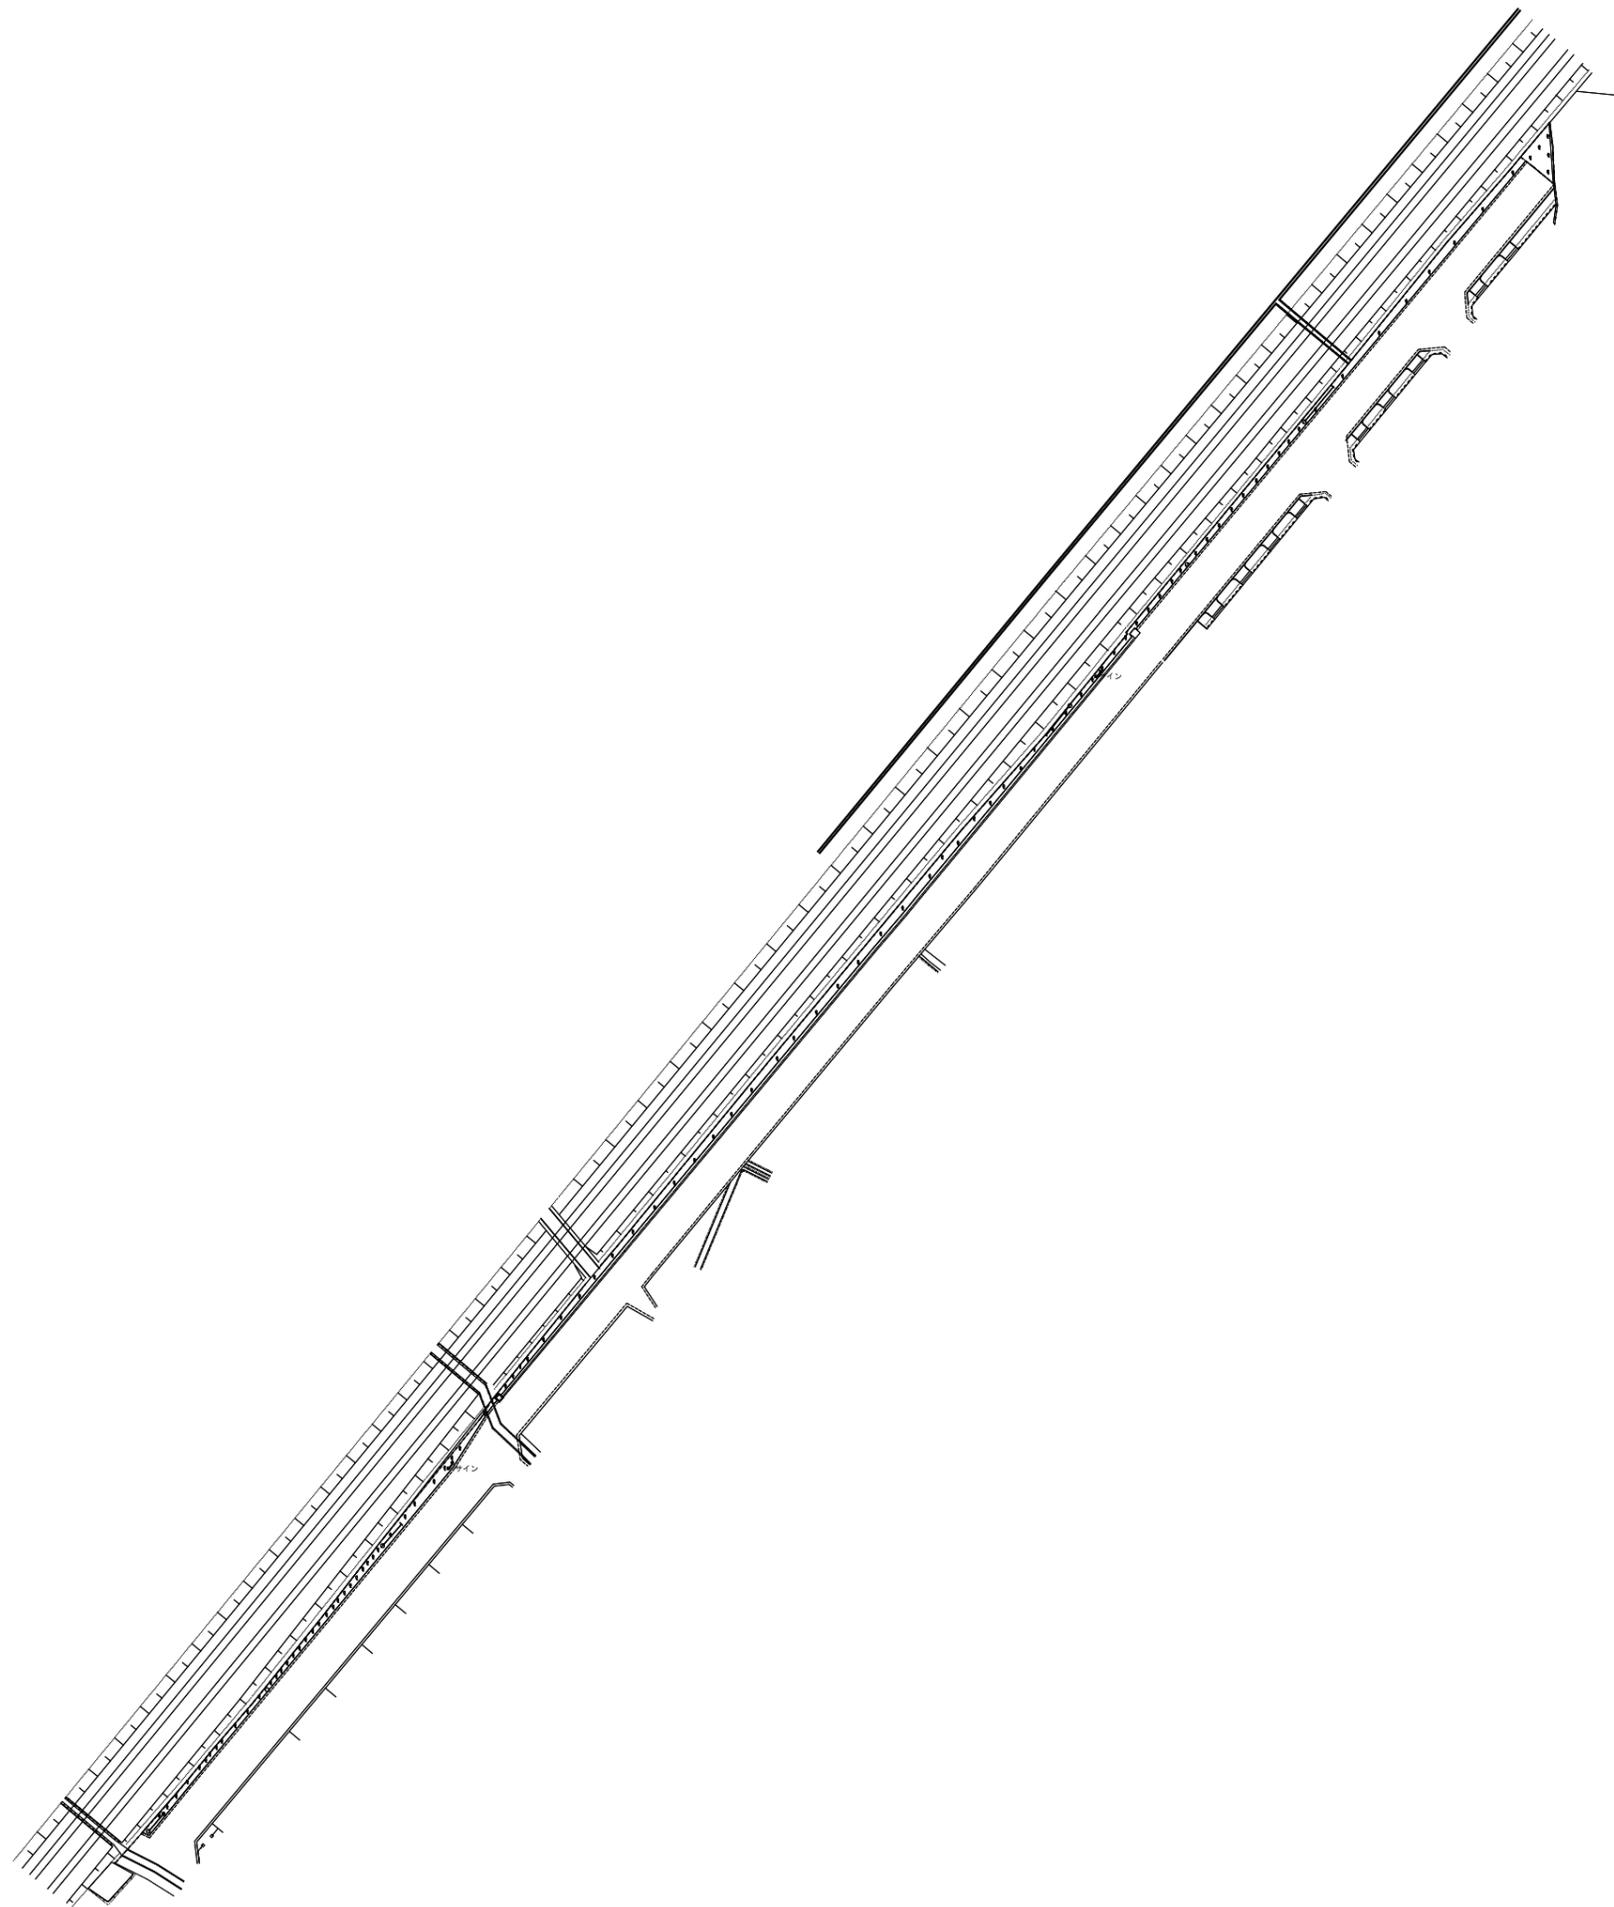


2025 磯上3丁目緑地

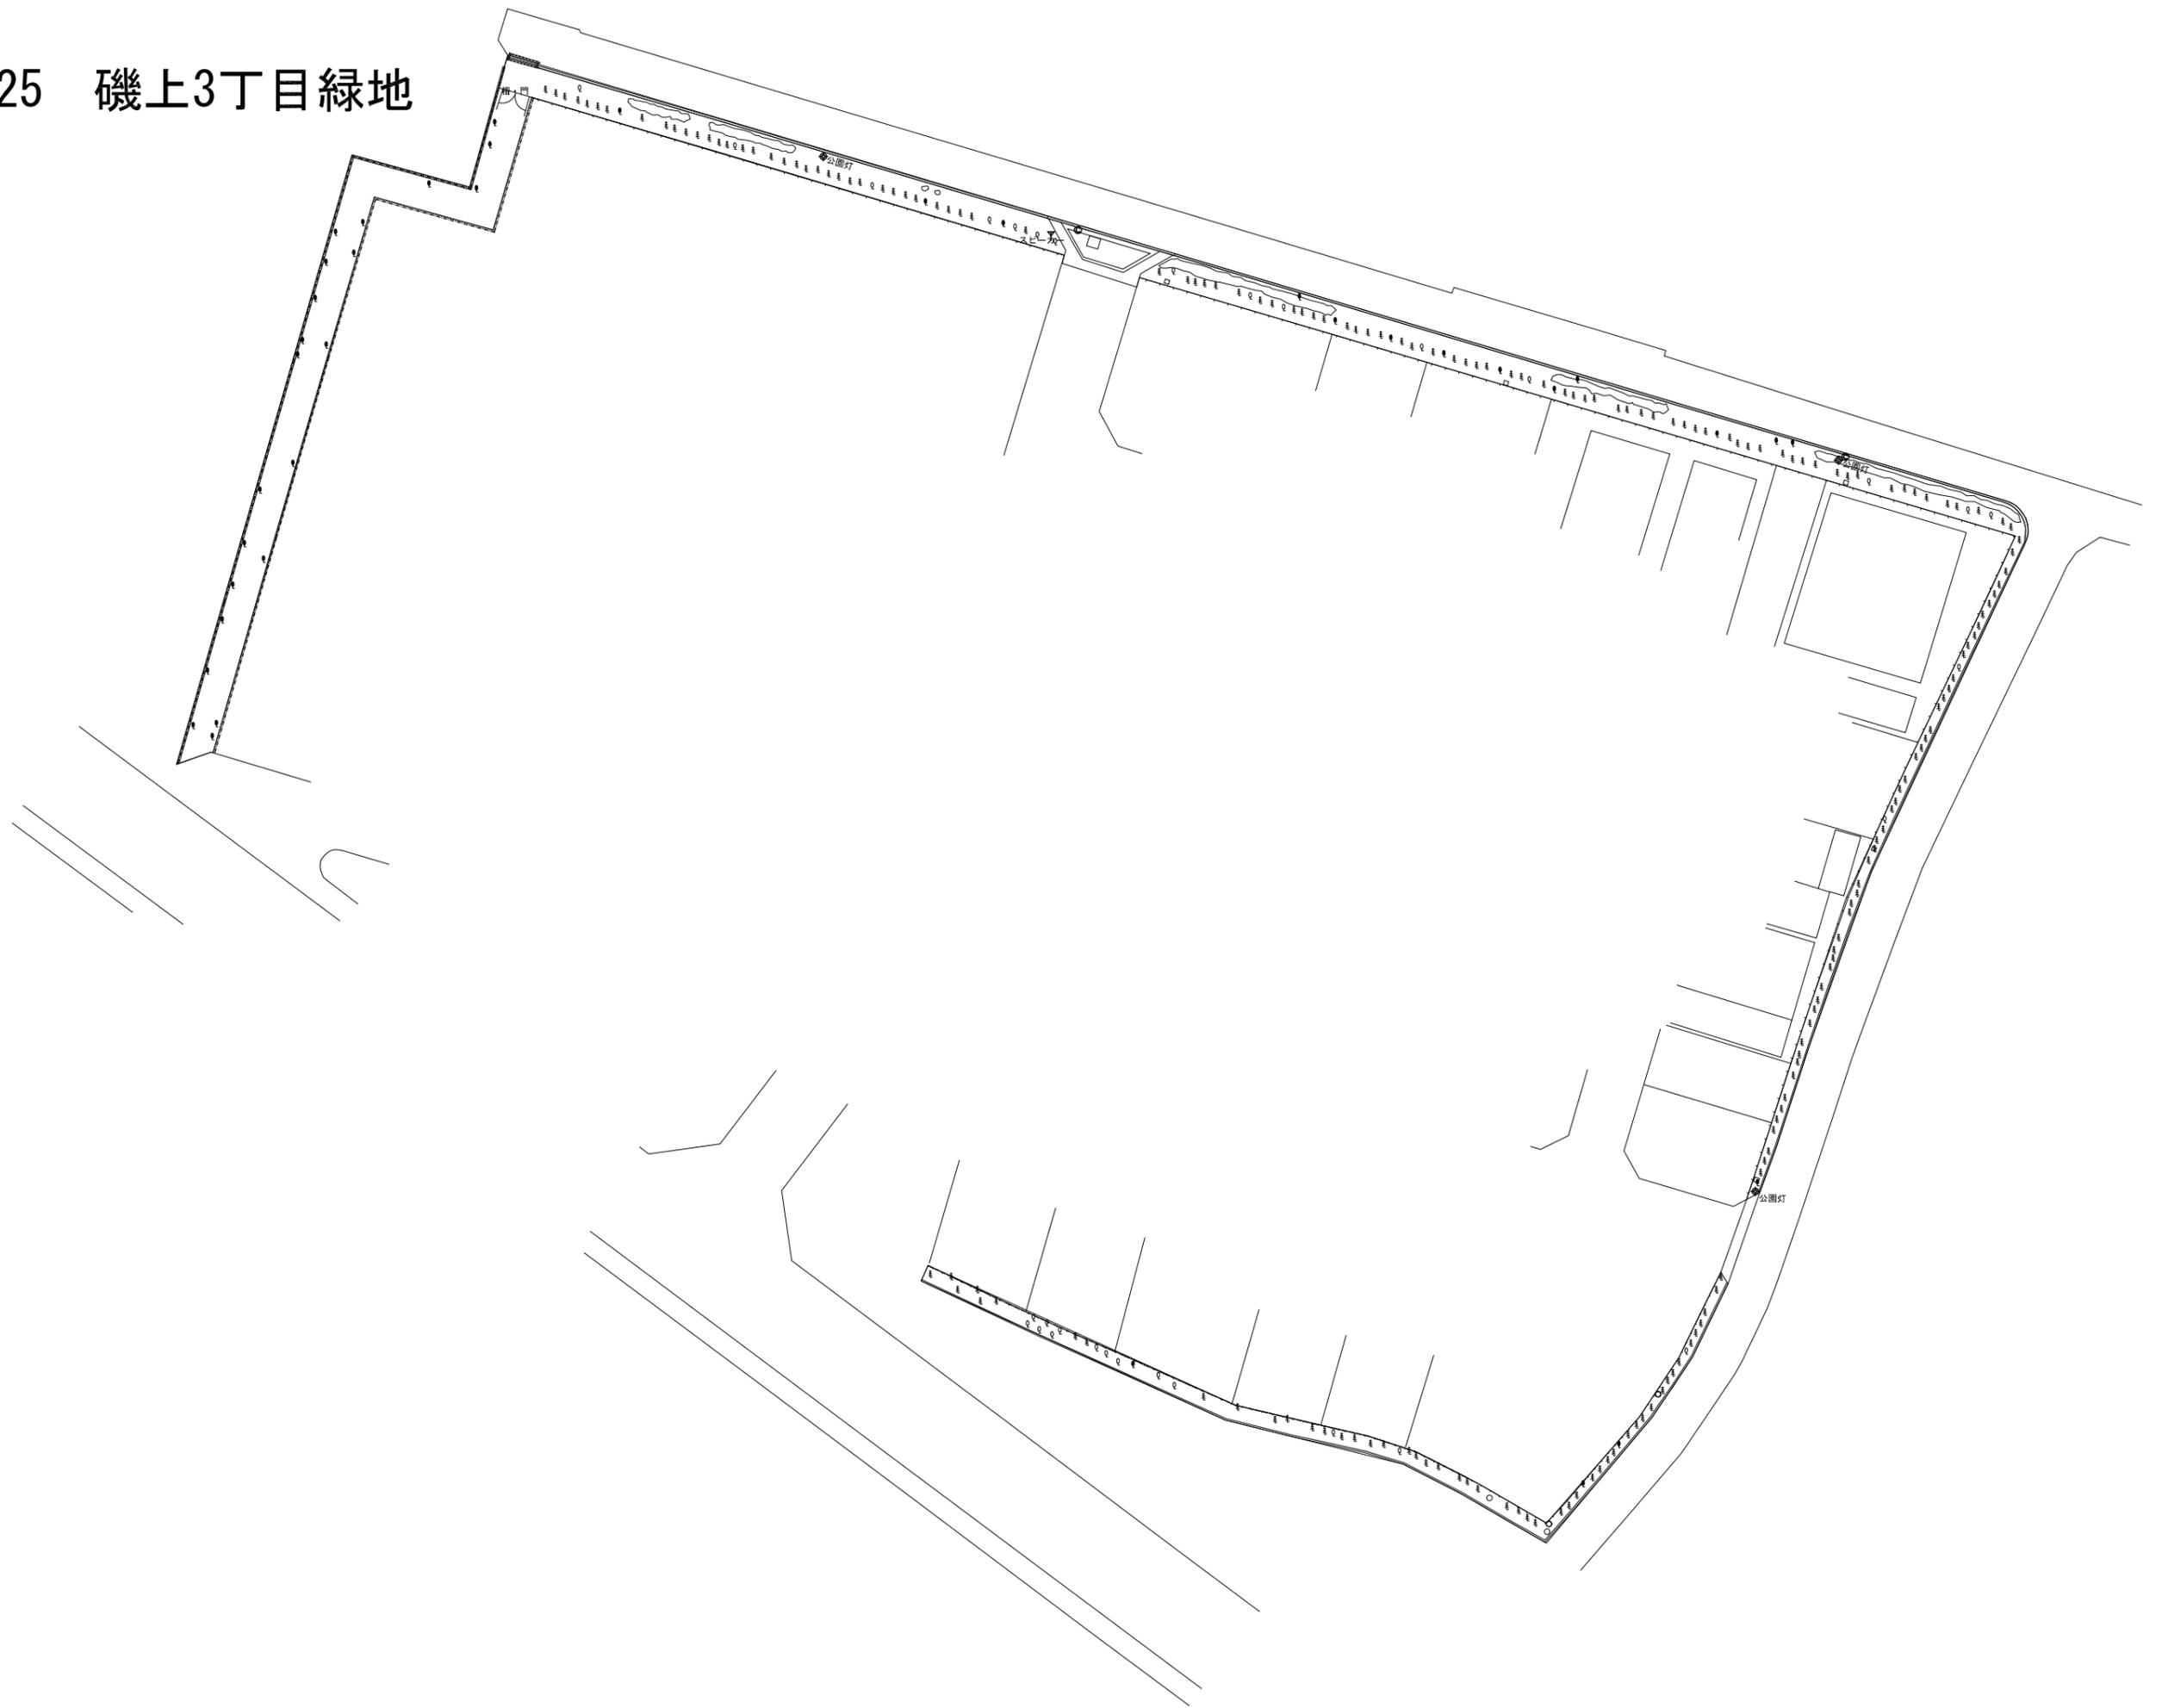


2026 岡山東出公園

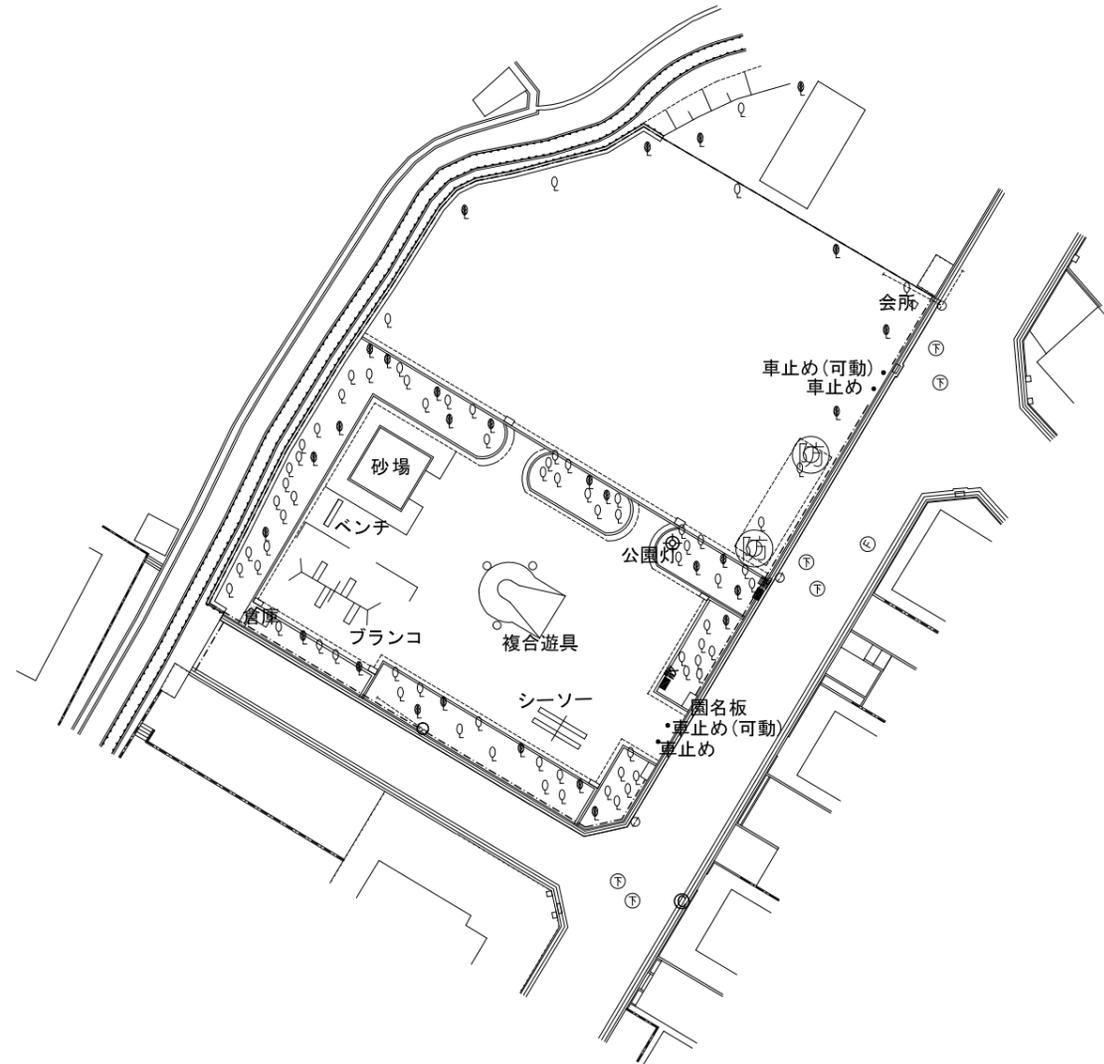

2027 下野町ゾウ公園

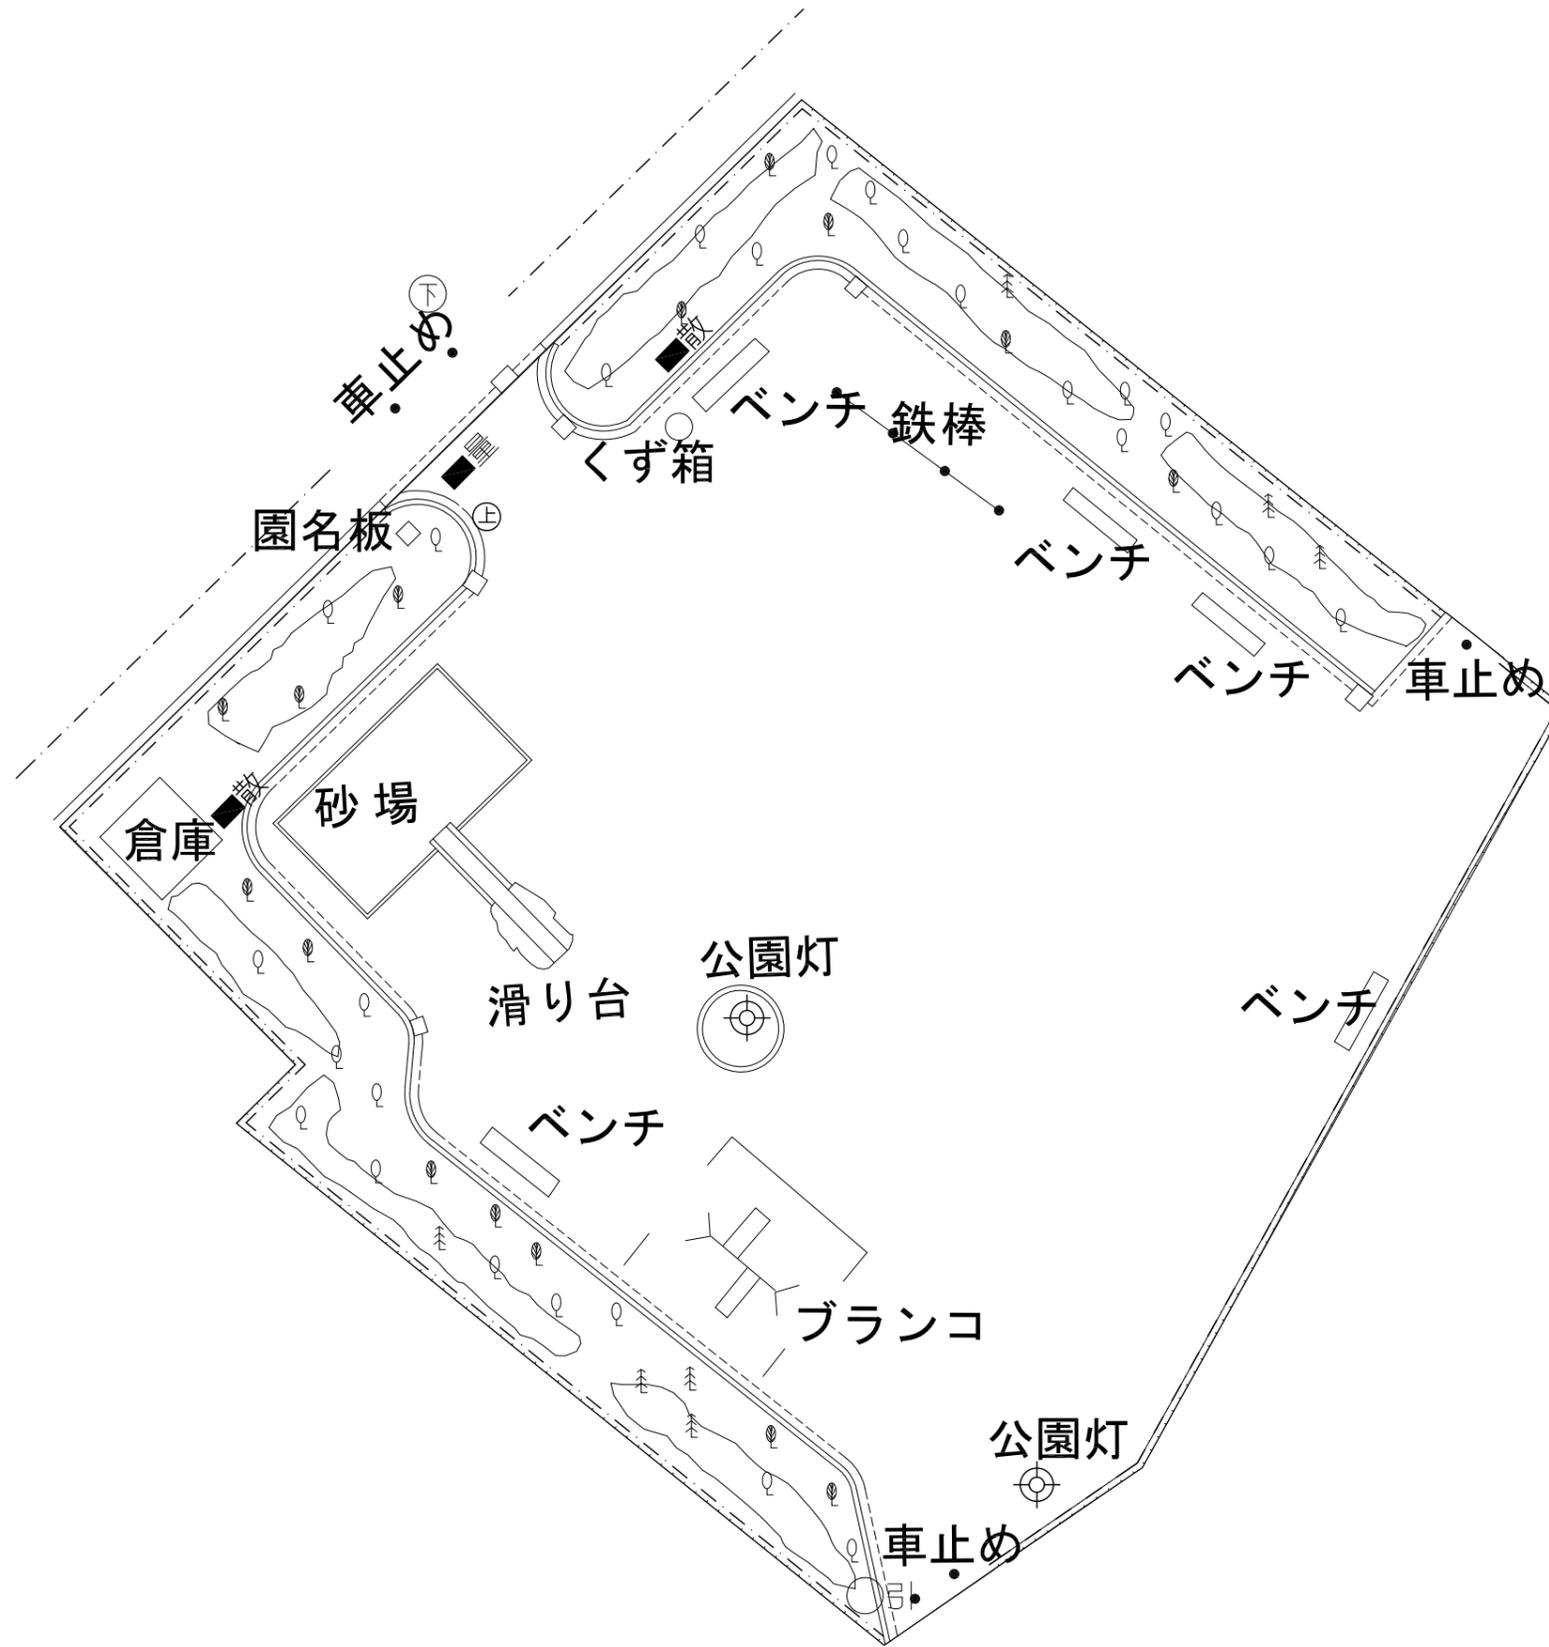

2028 下野町2丁目公園

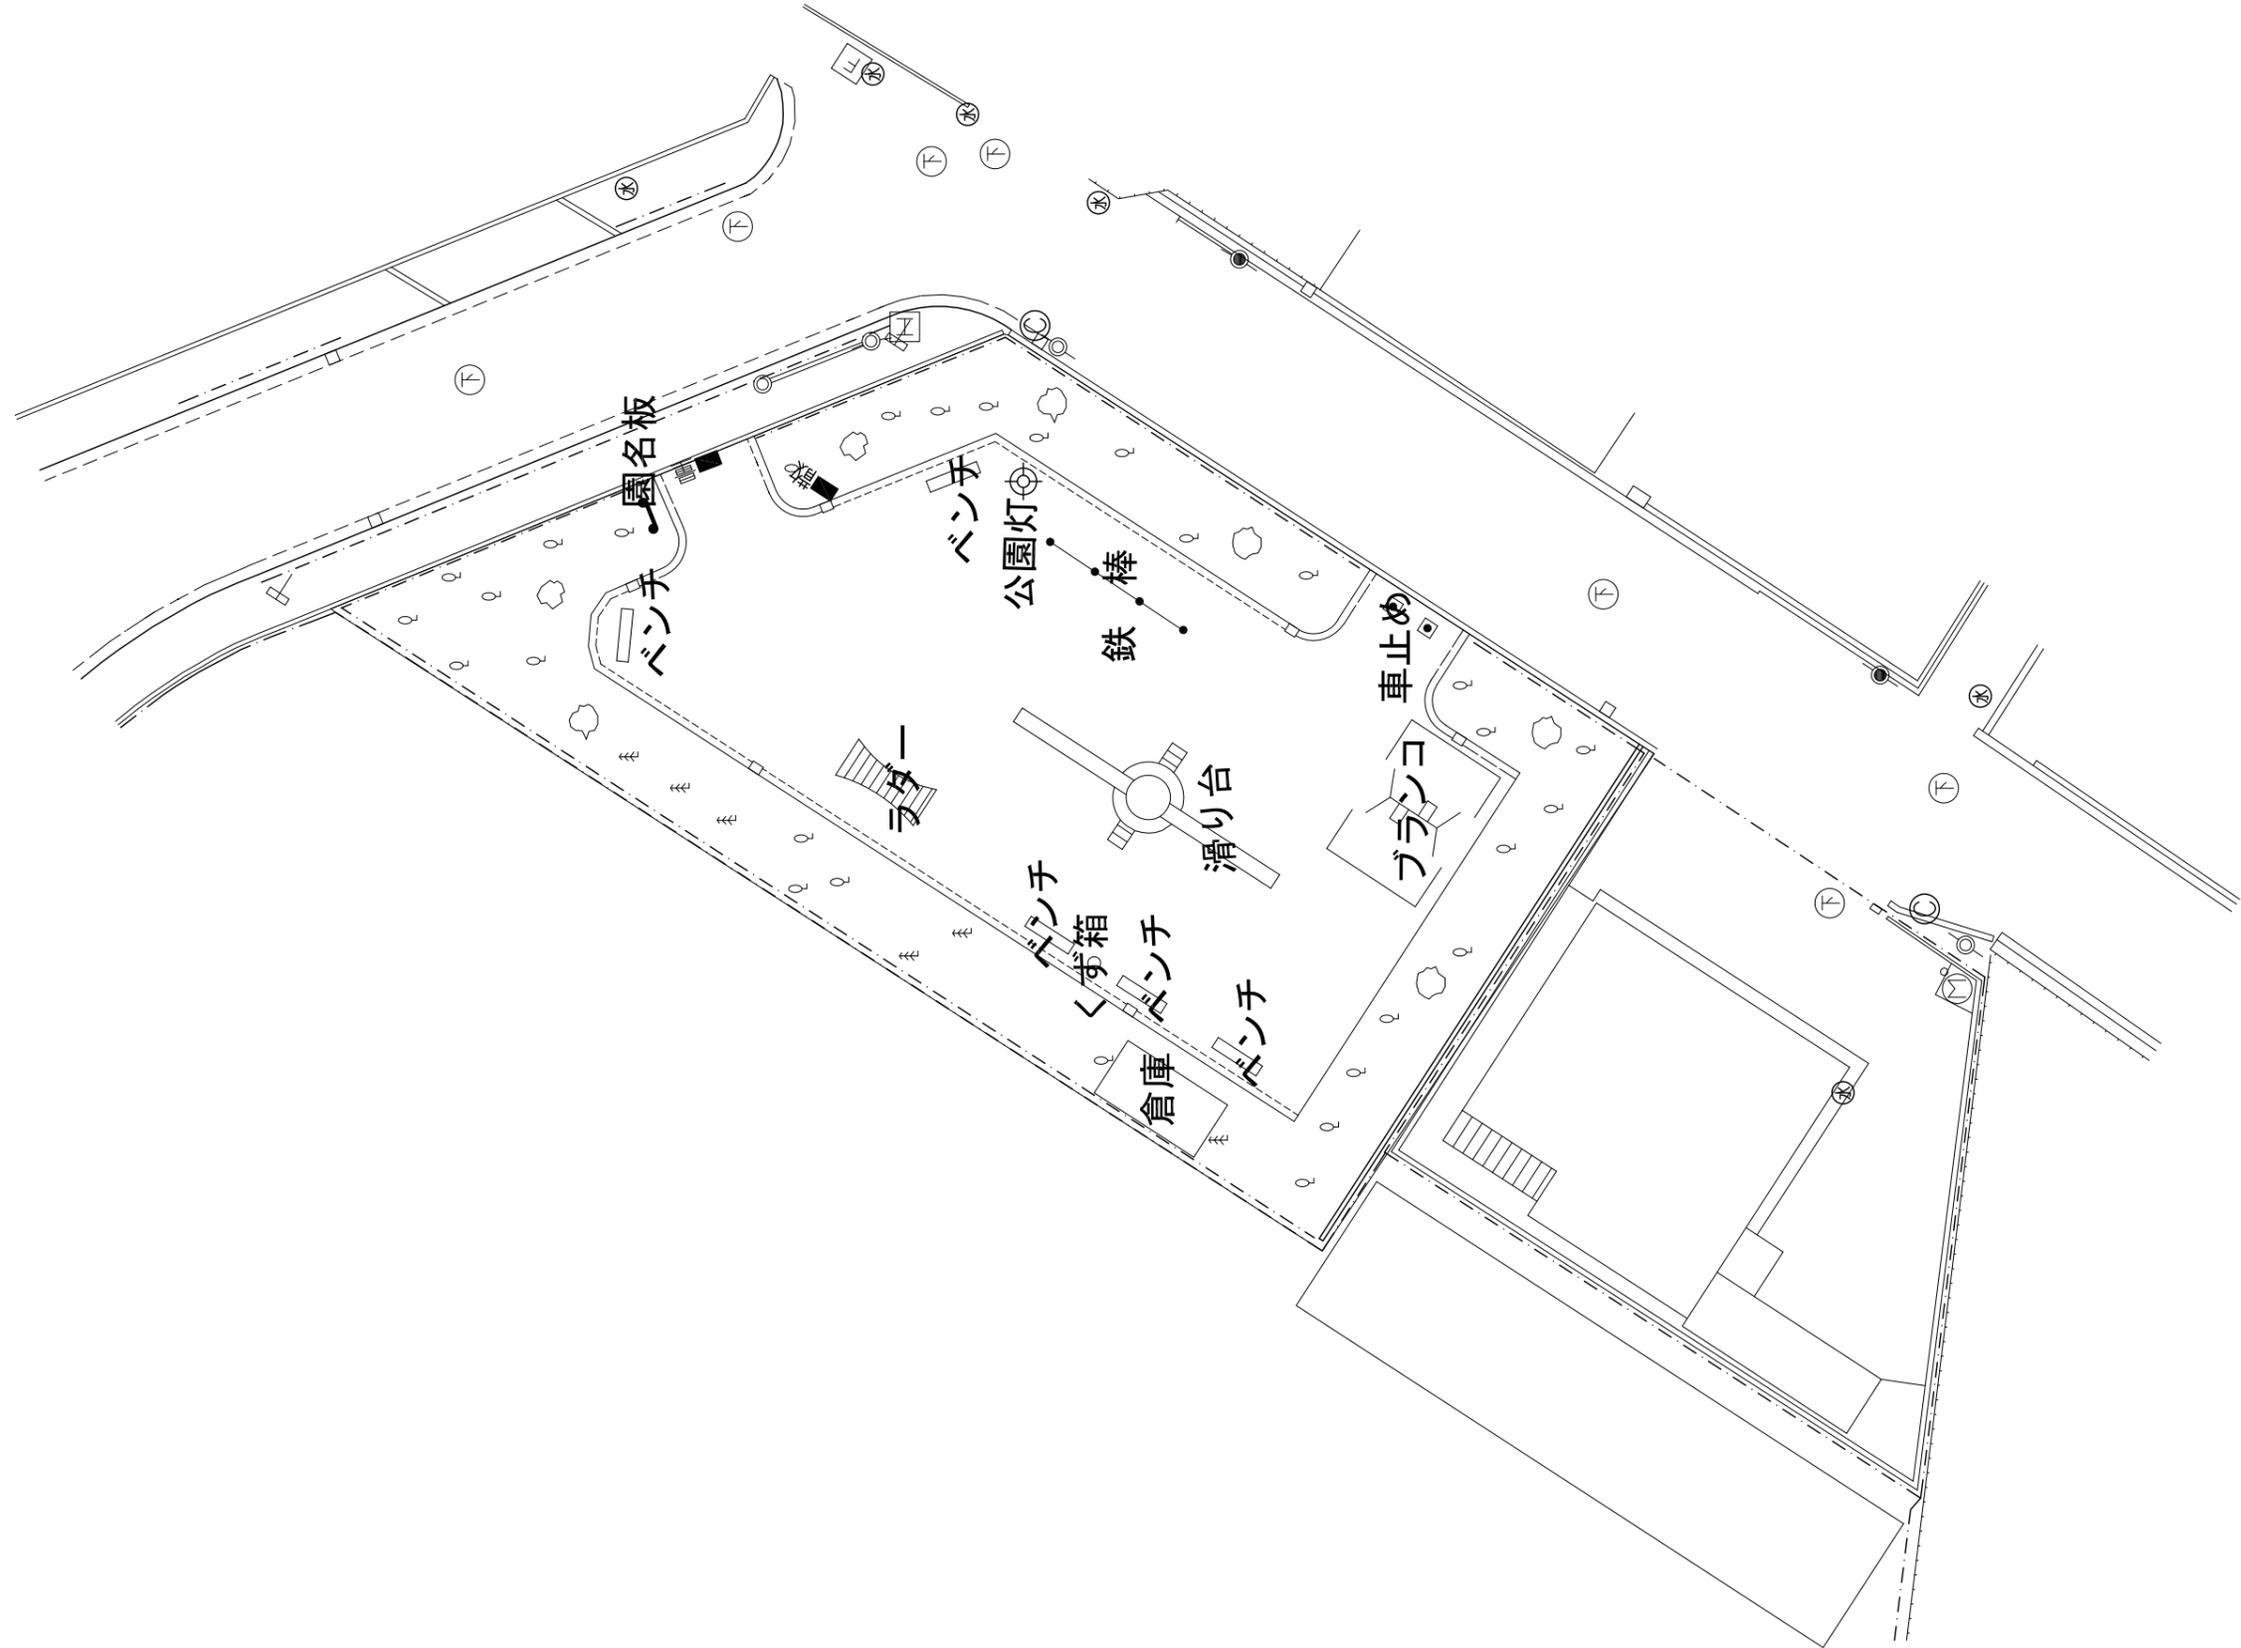


2029 春木若松緑地


●  
● 車止め

●  
● 車止め

●  
● 車止め

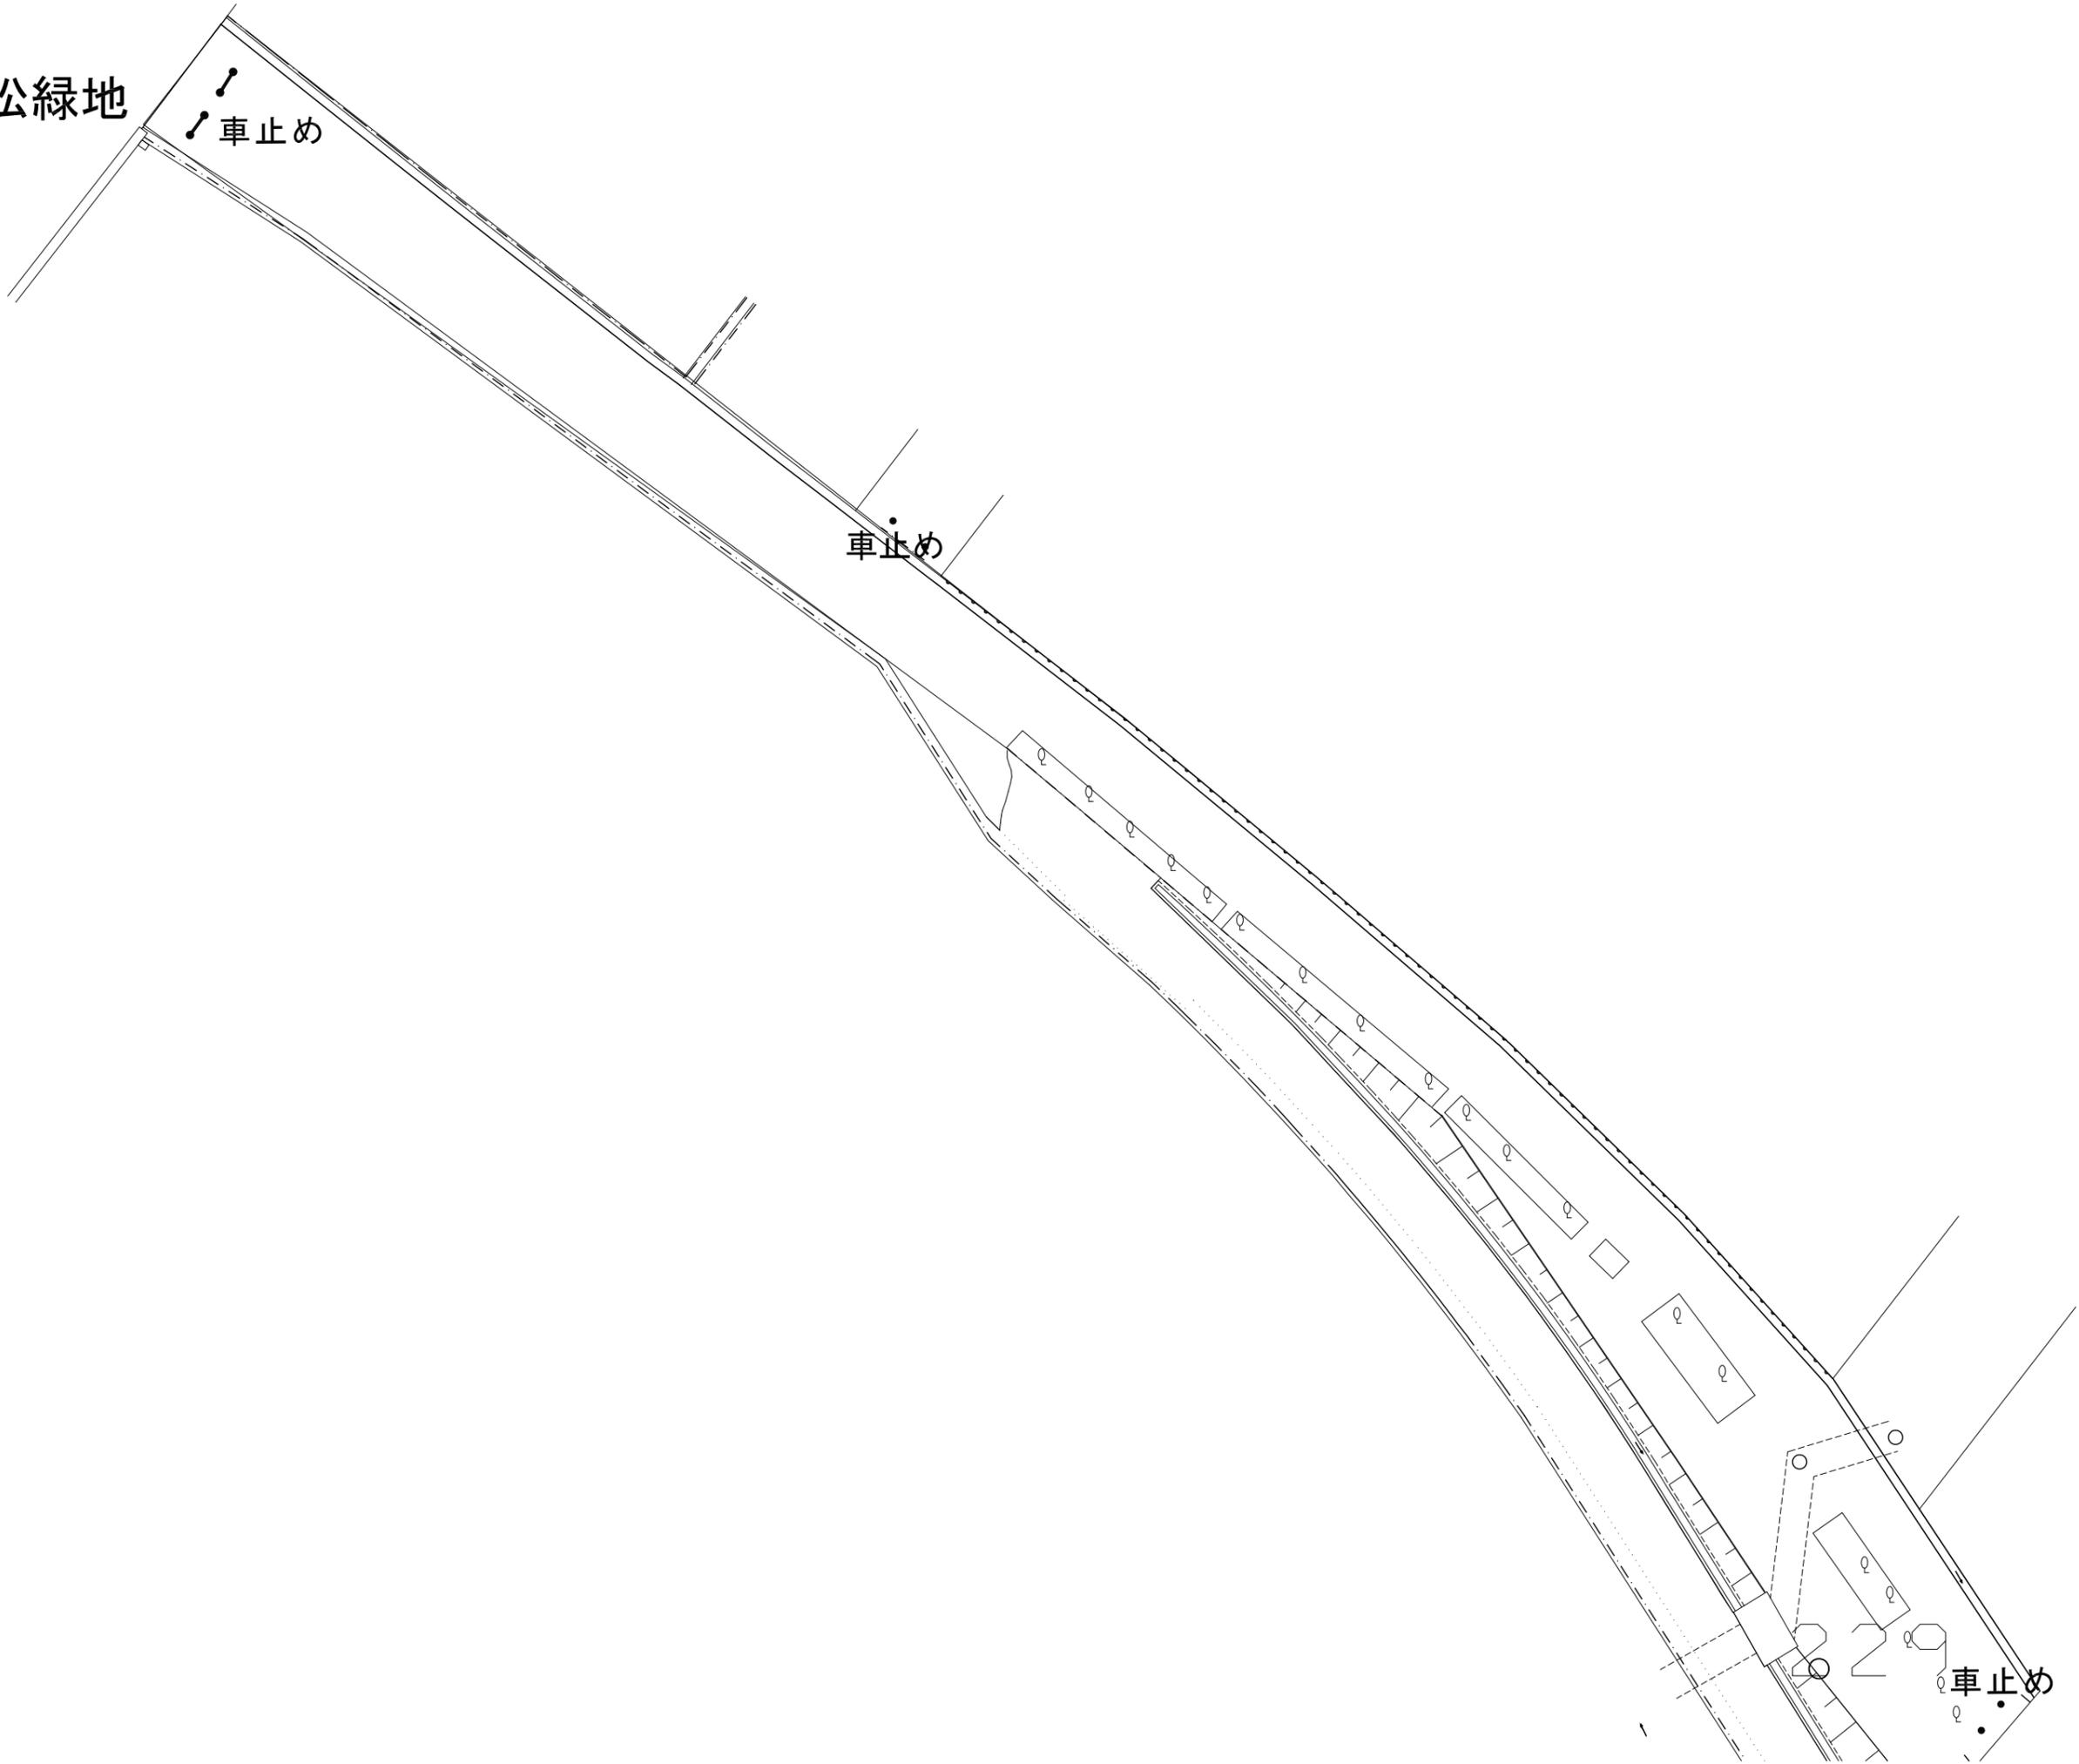


# 2030 春木川緑道

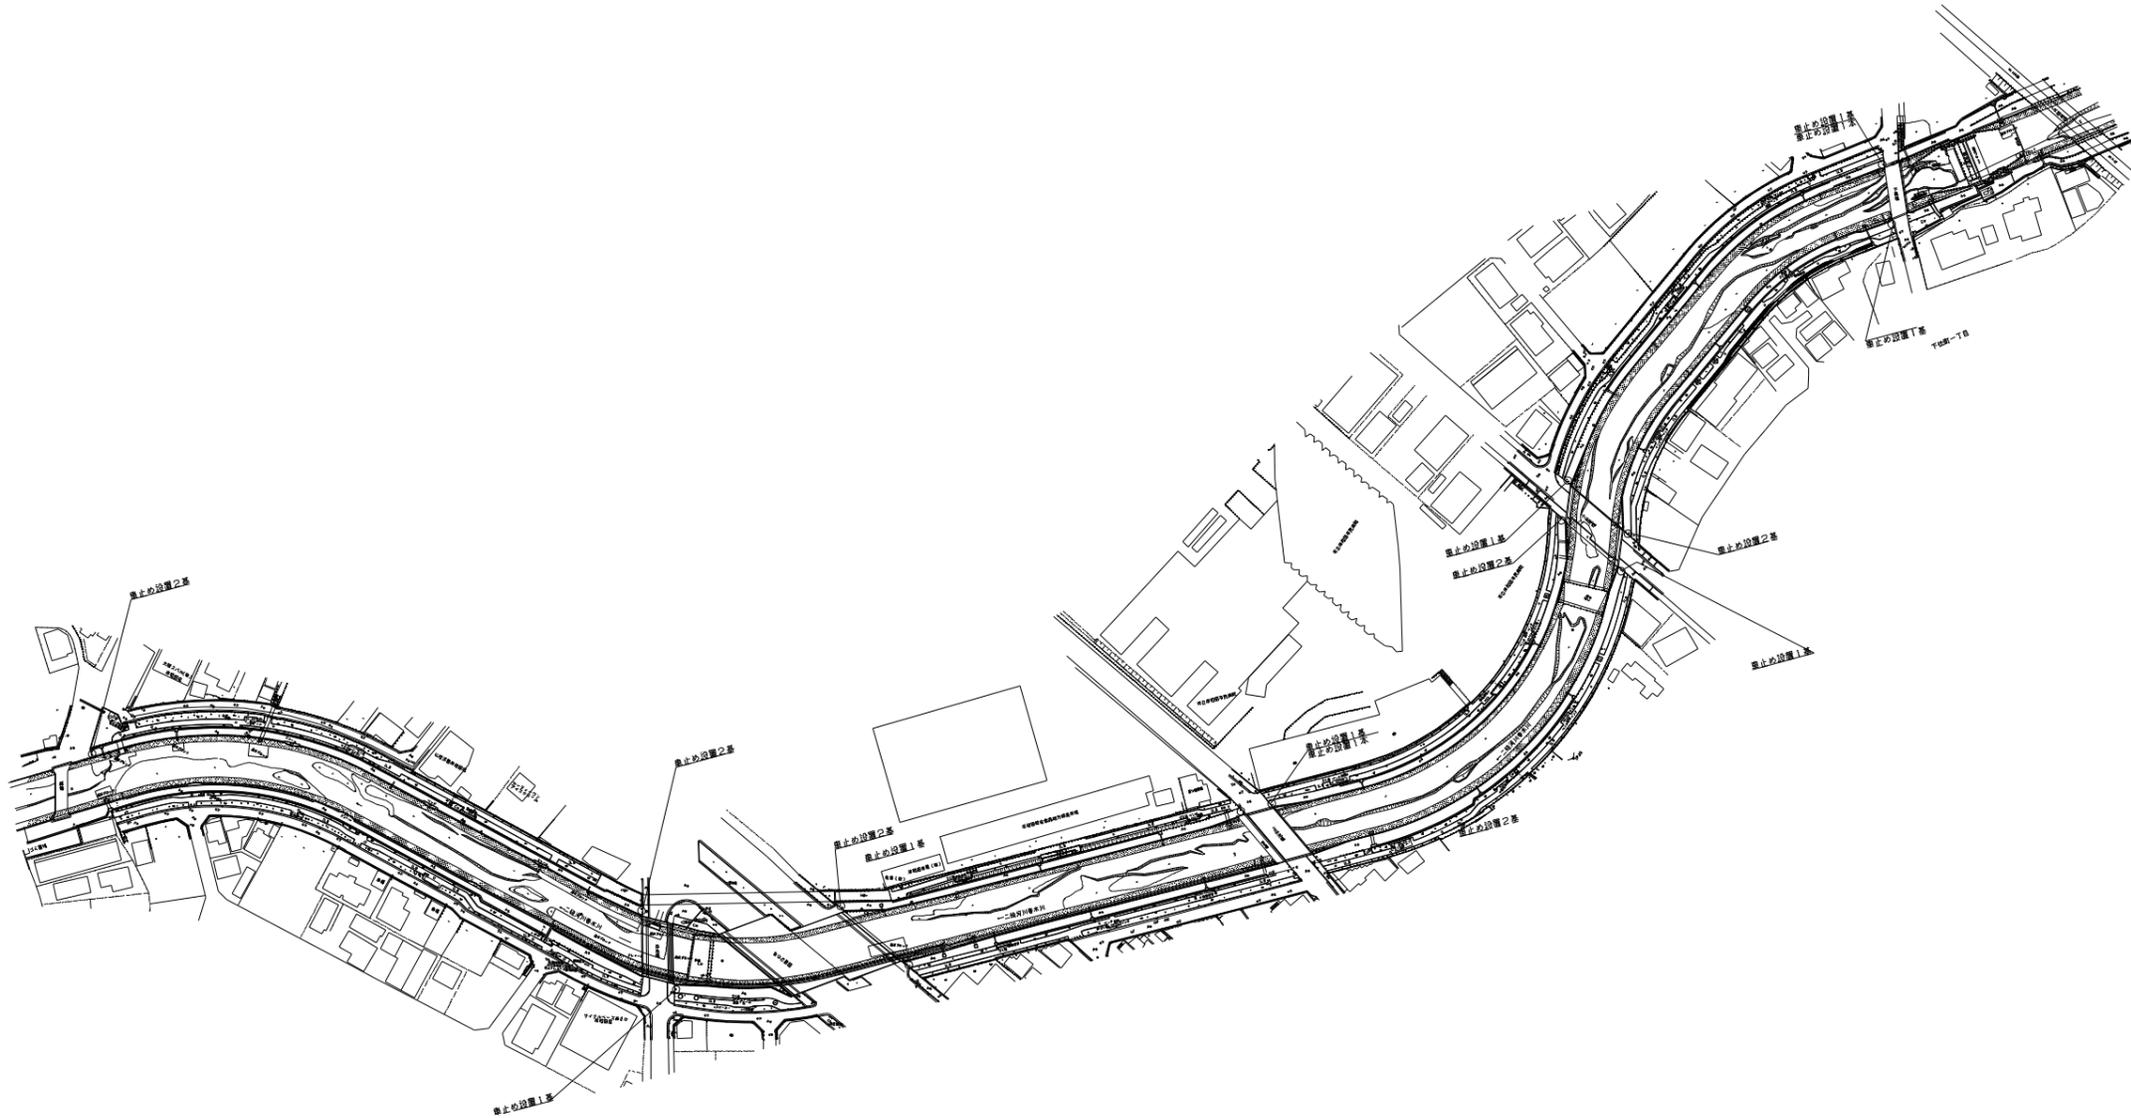

1:1000


2031 三田町おぐら台公園

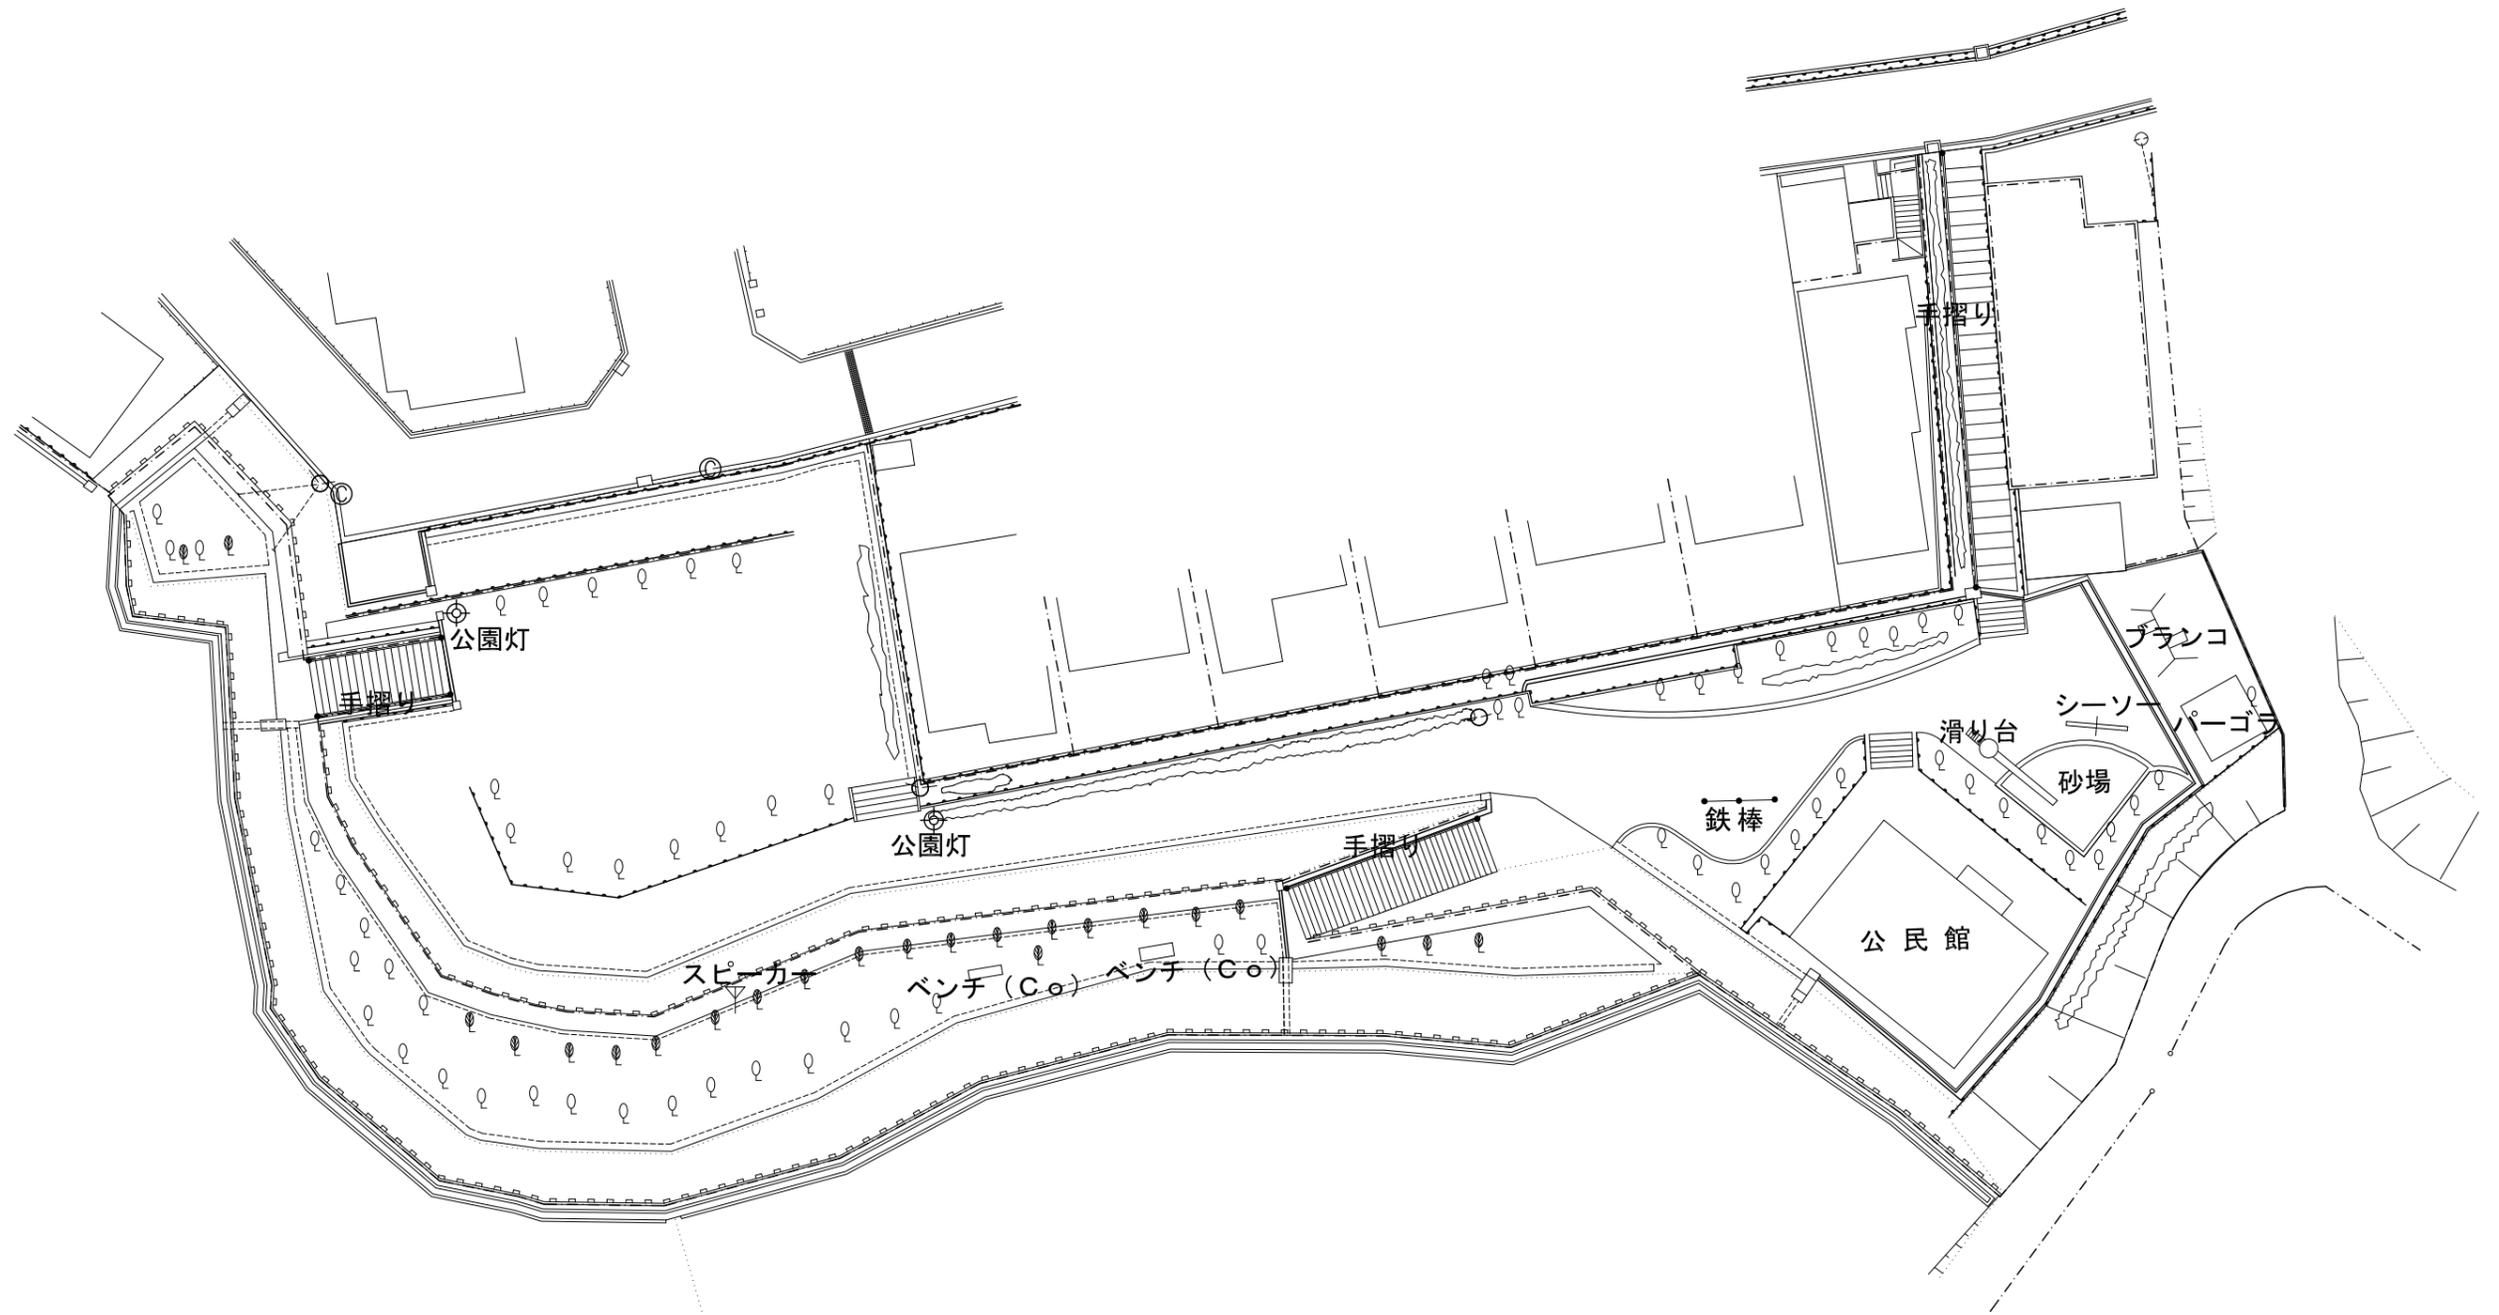


2032 天神公園




2033 畑町公園

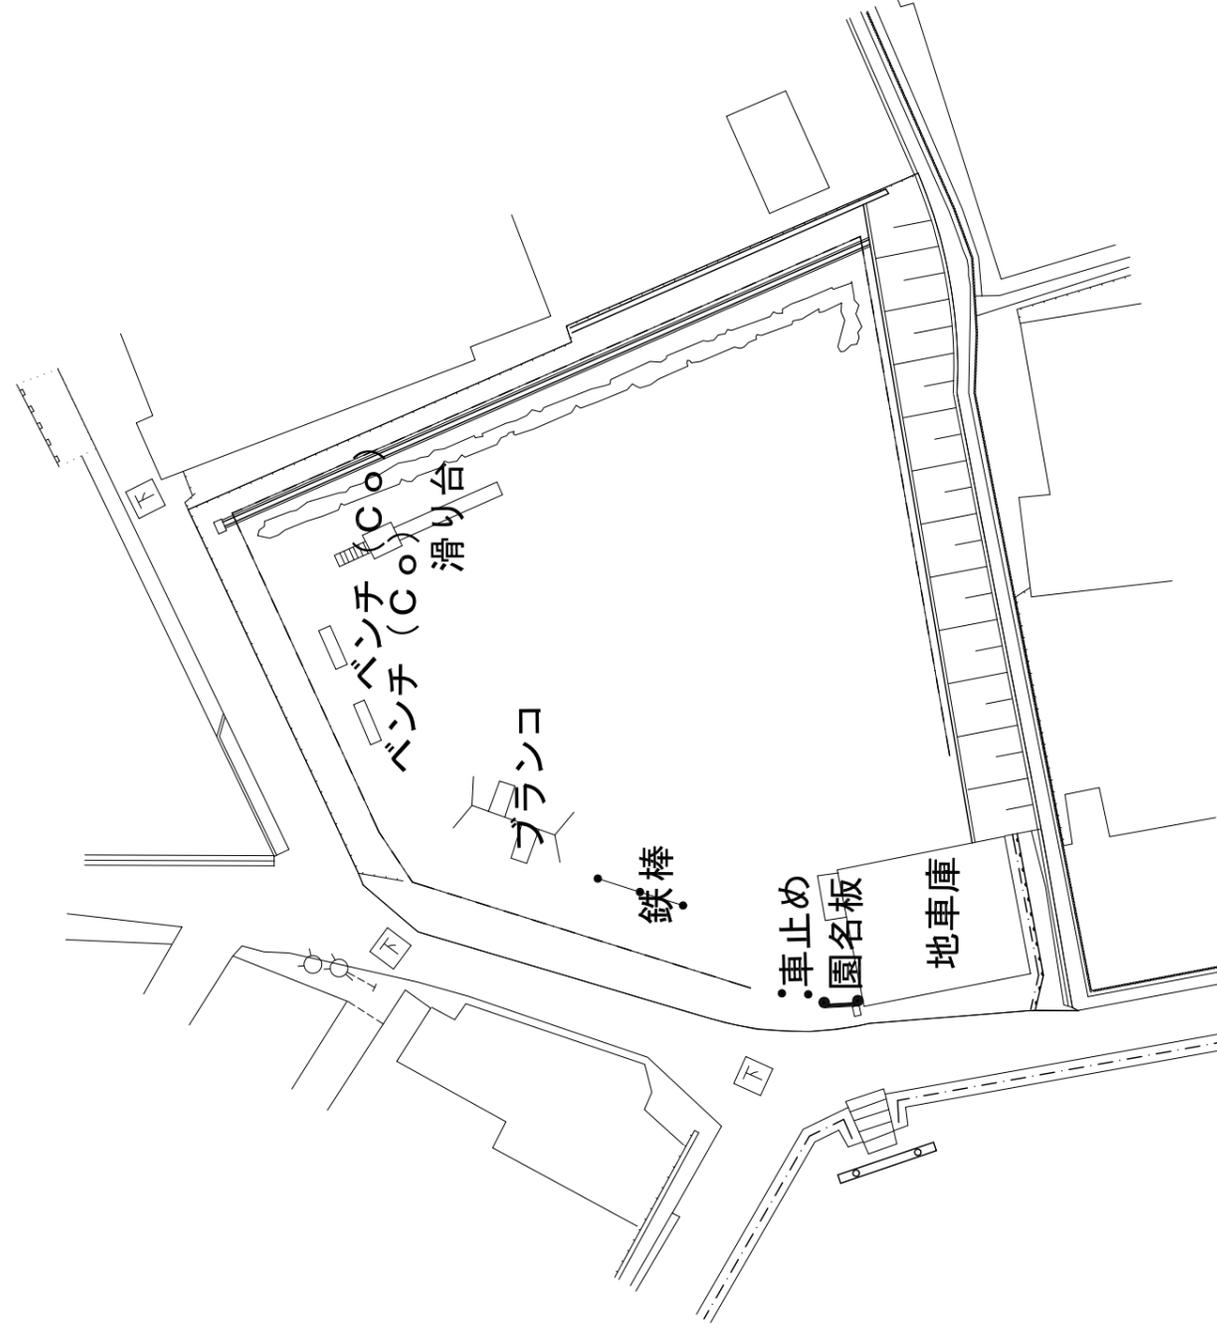

2034 西代公園

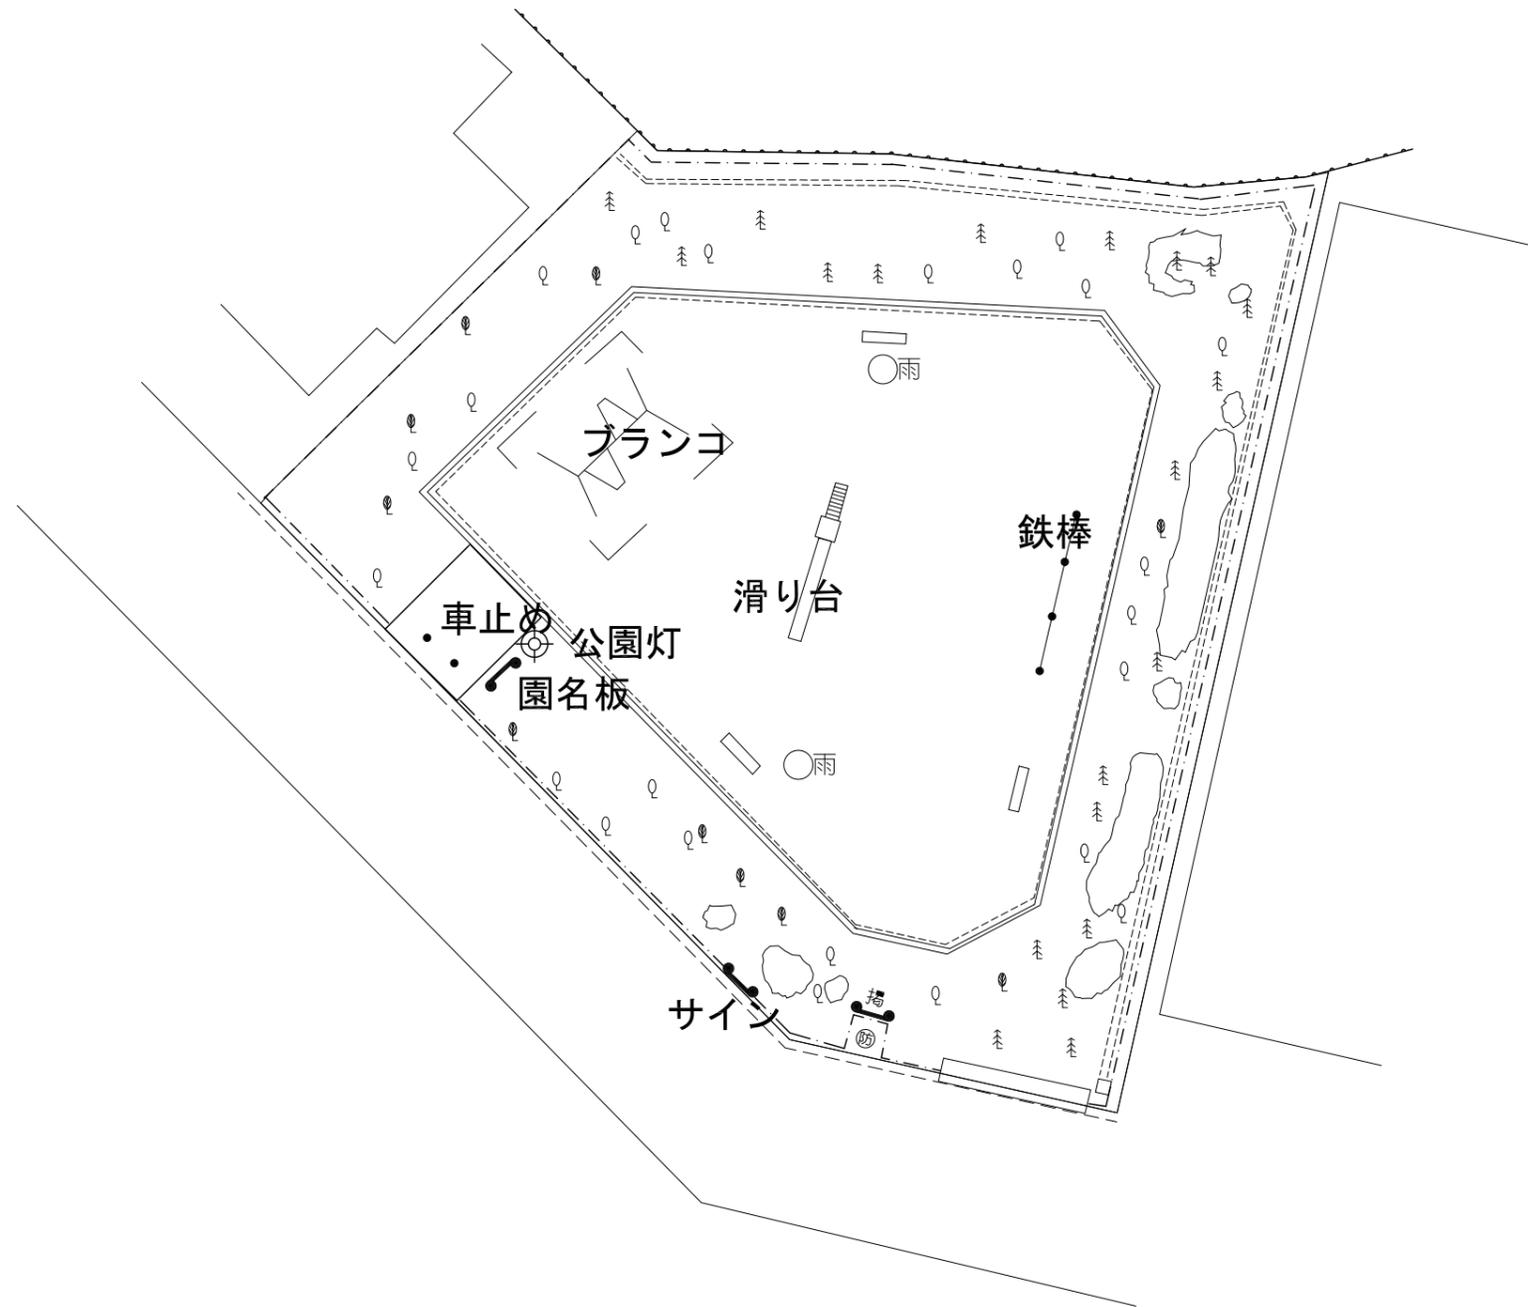


2035 下松駅前公園

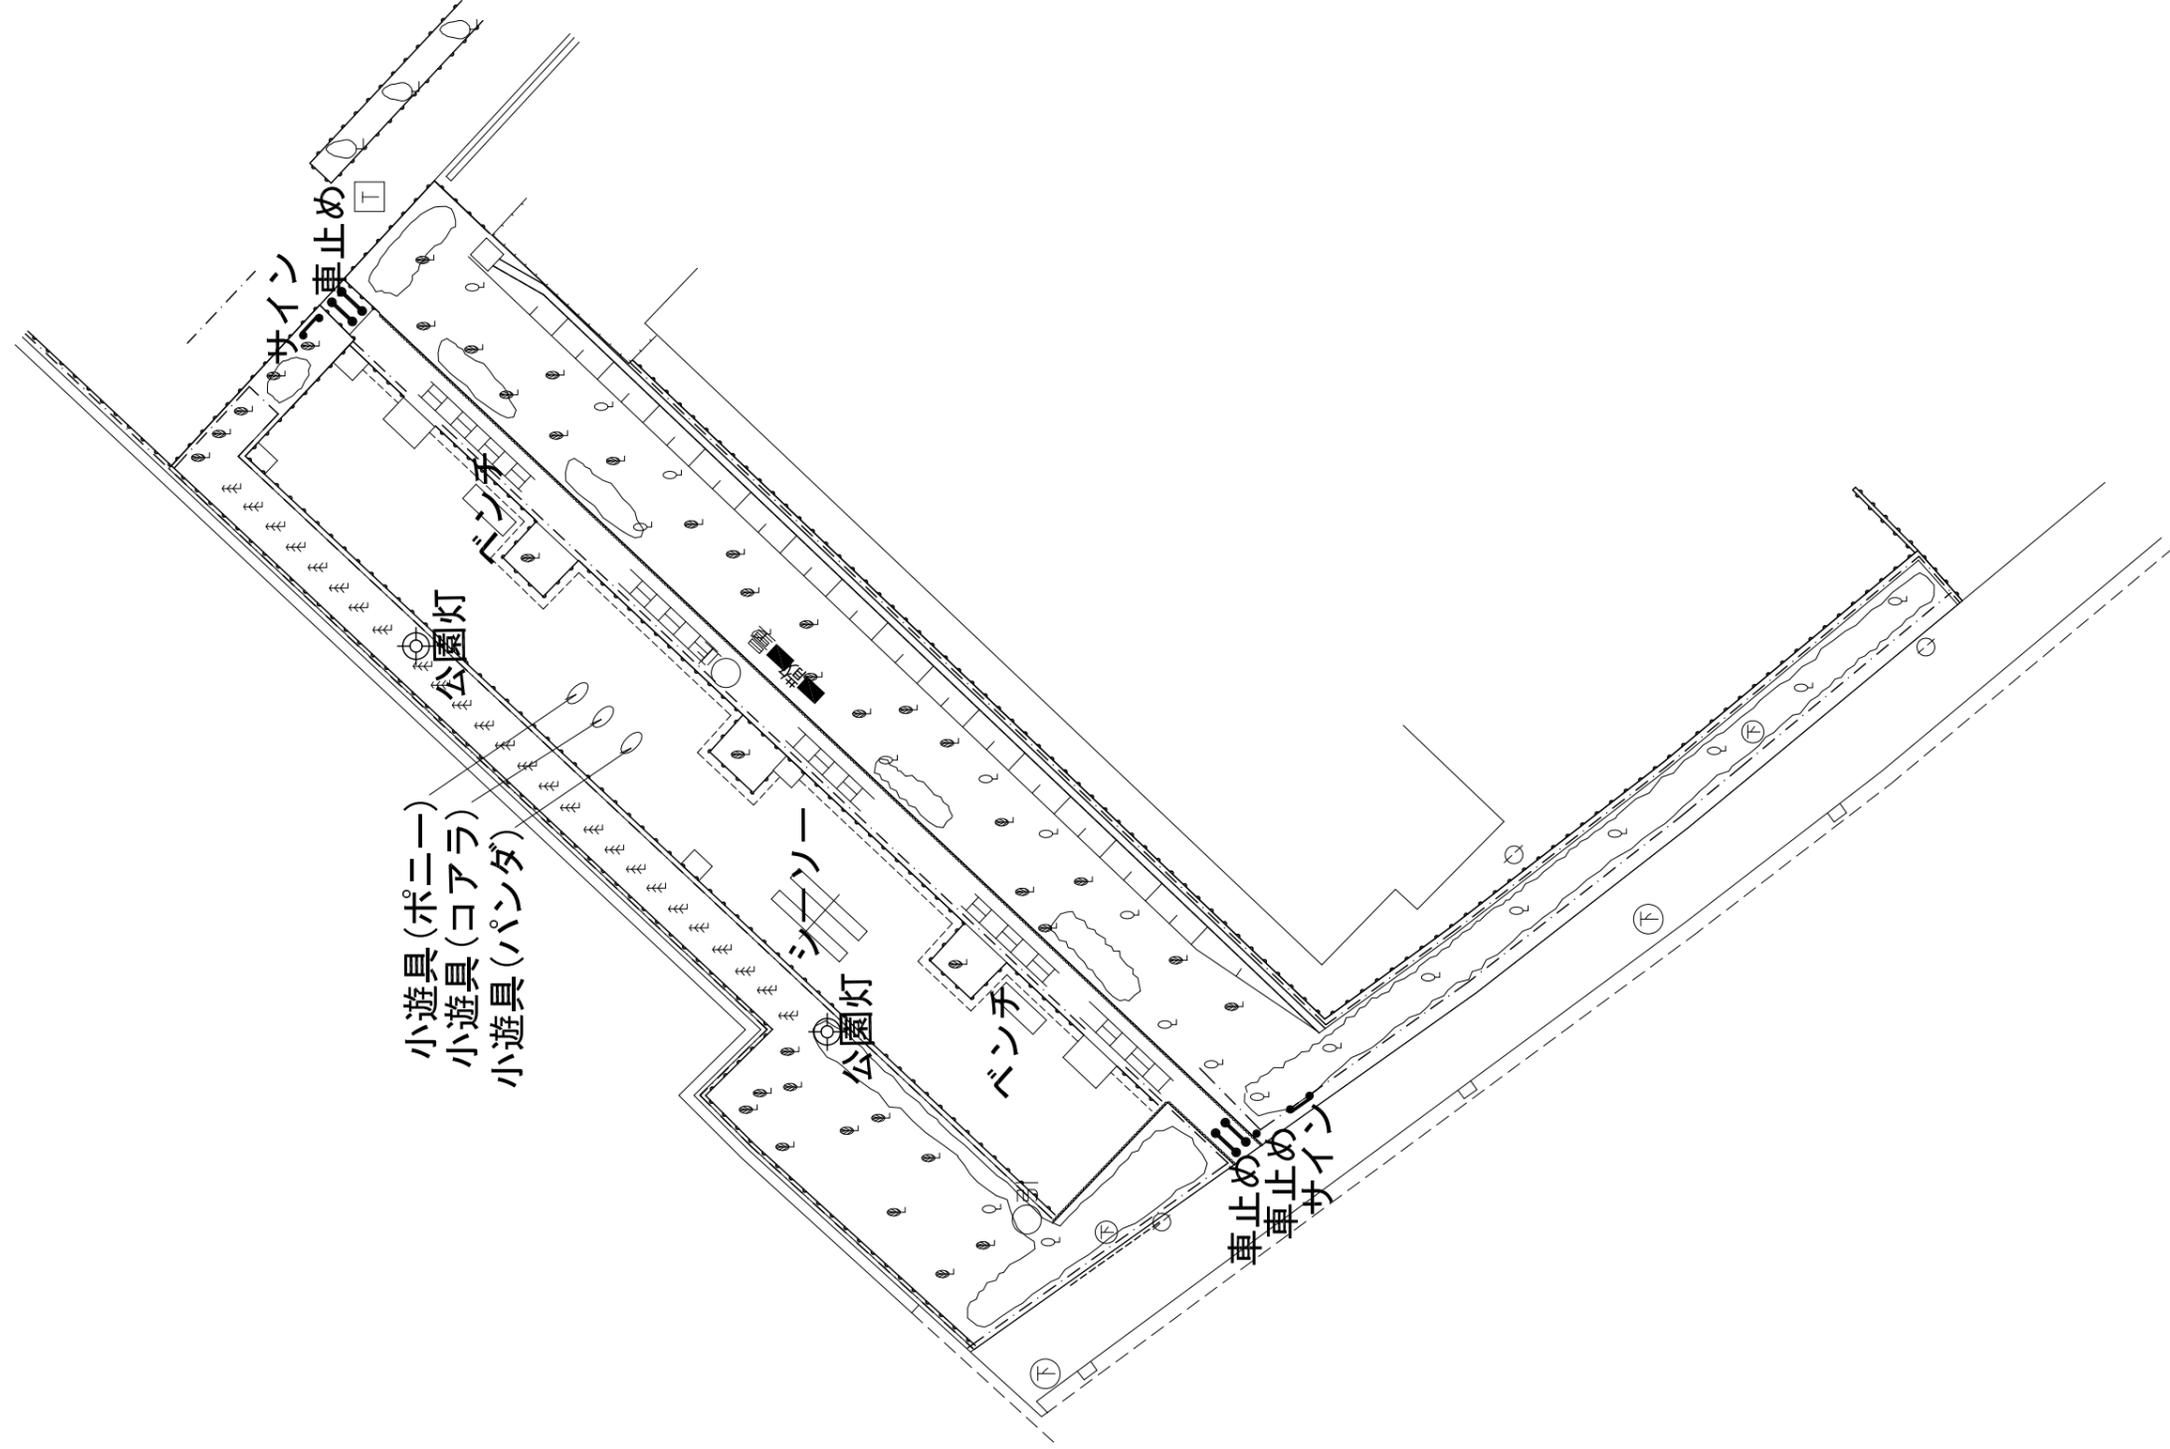


2036 上松原代公園




2037 下松公園

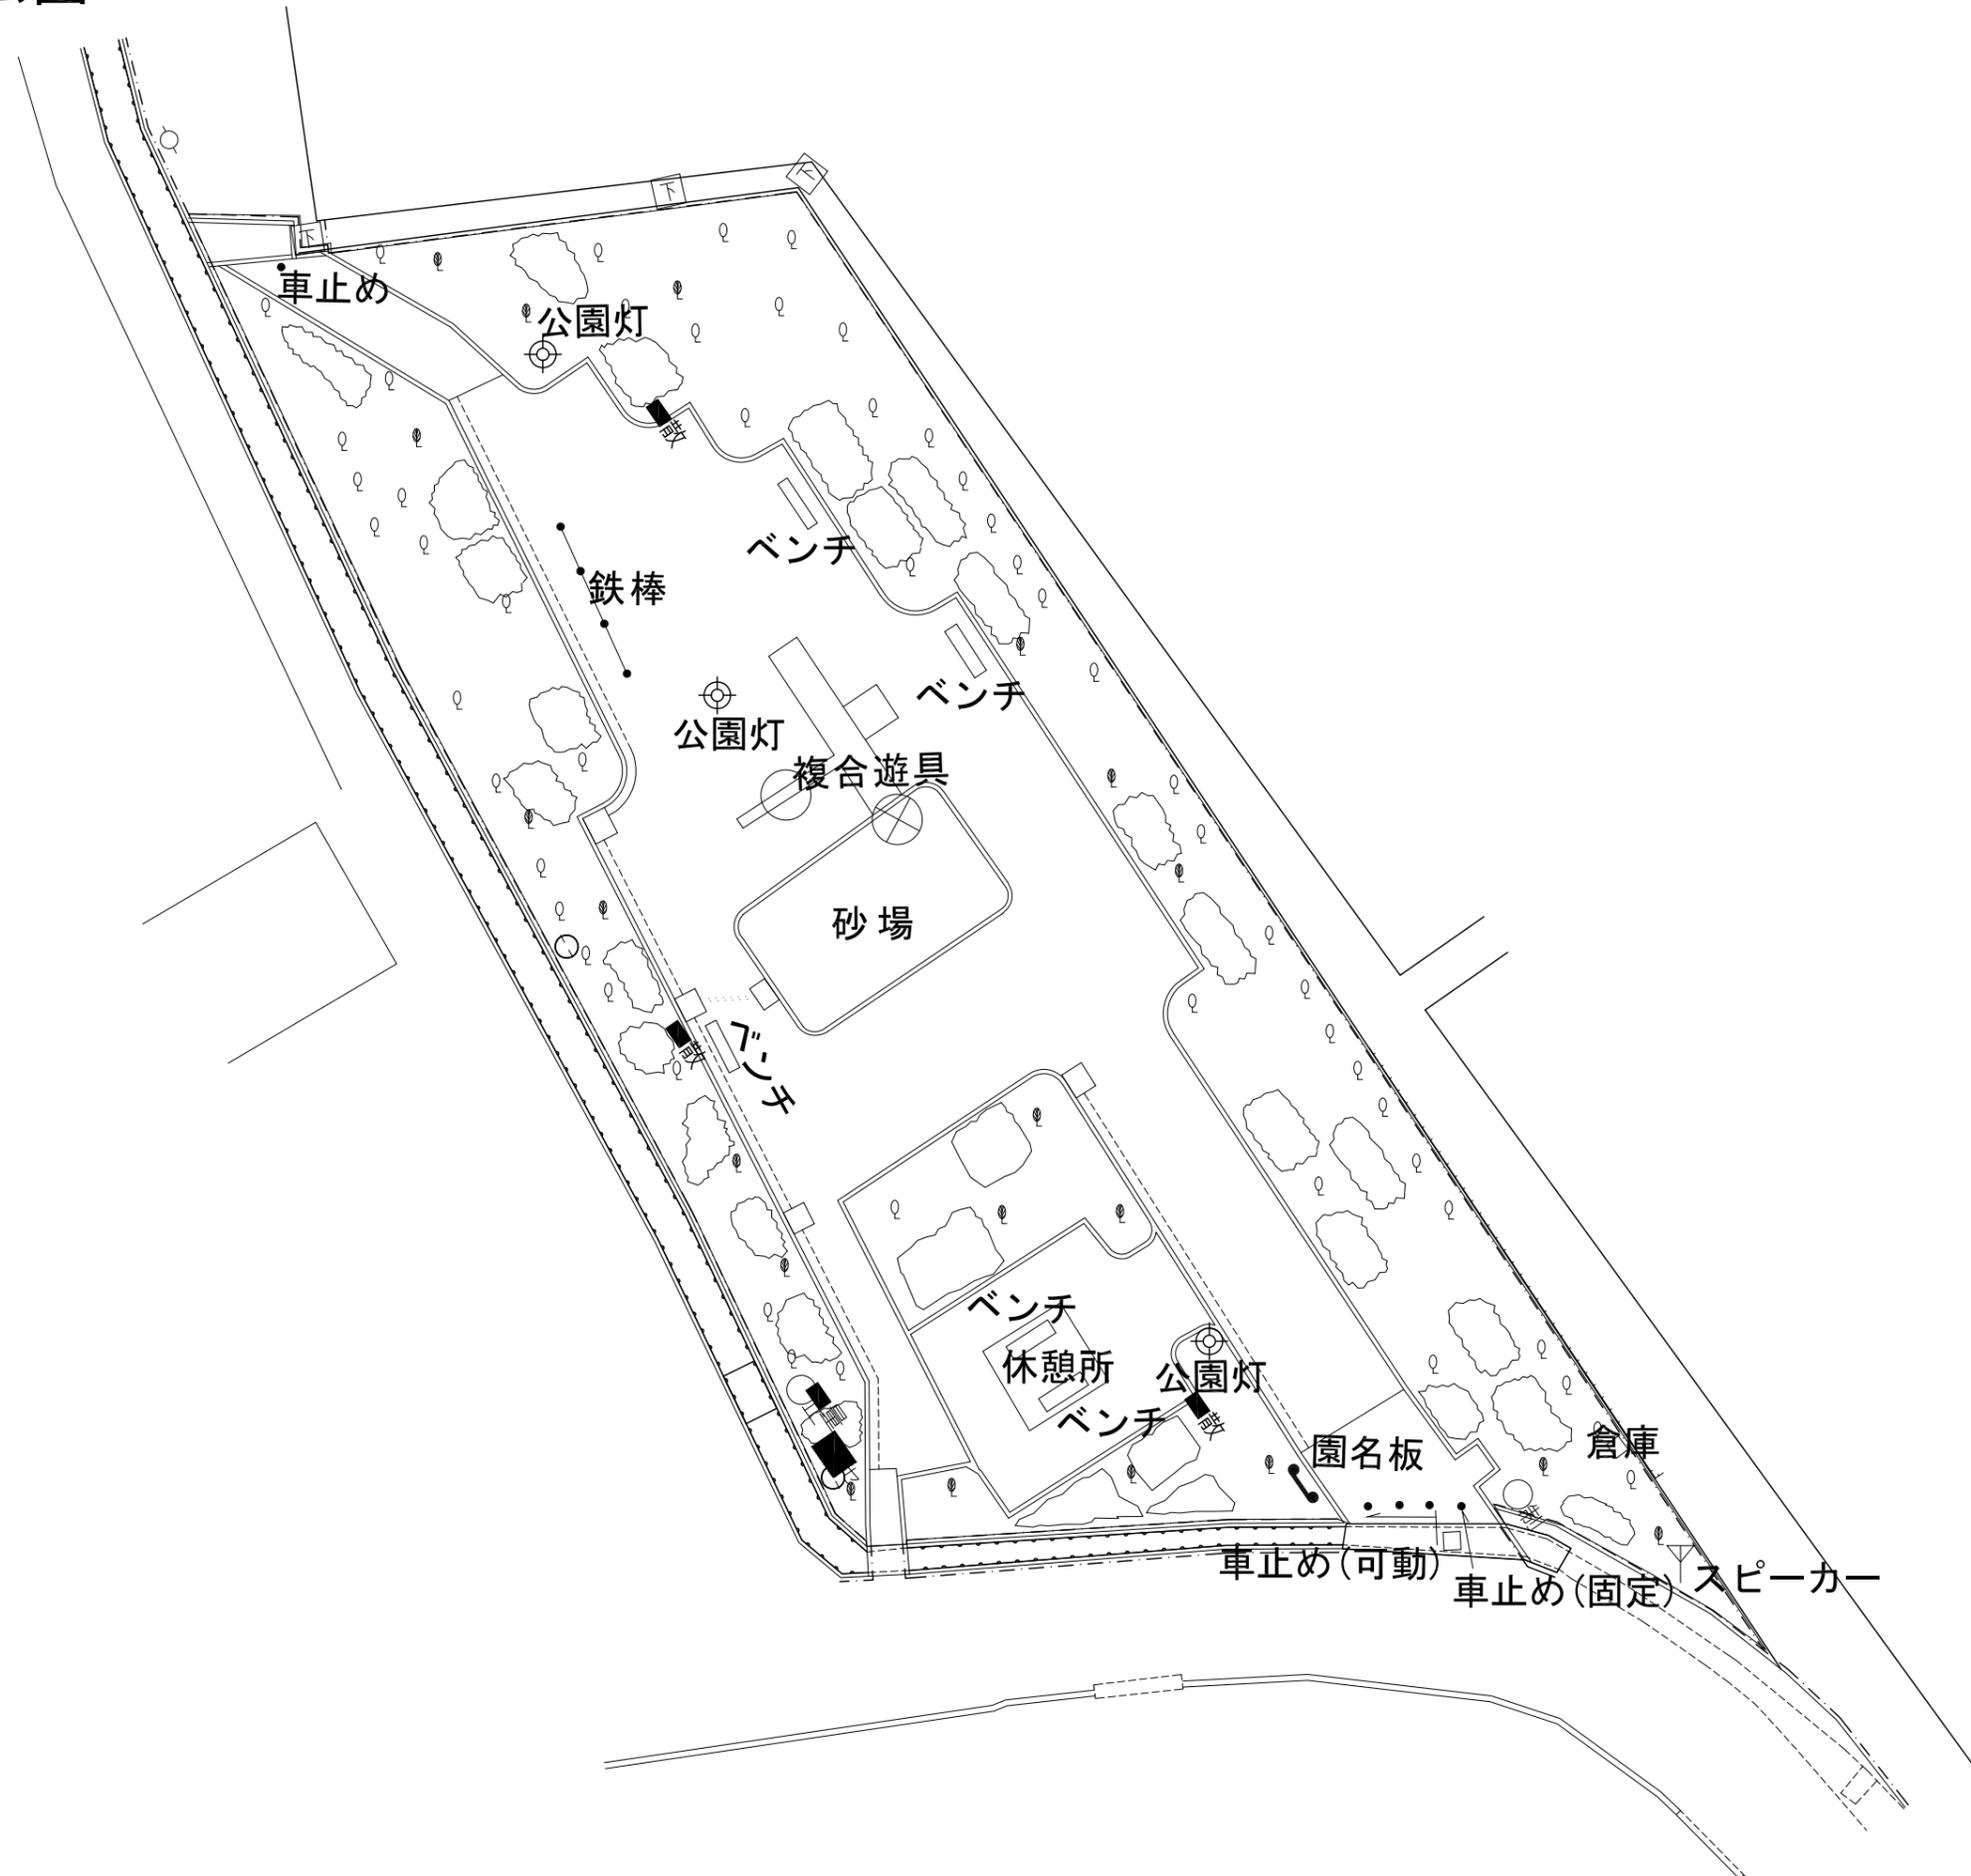


2038 春木緑地

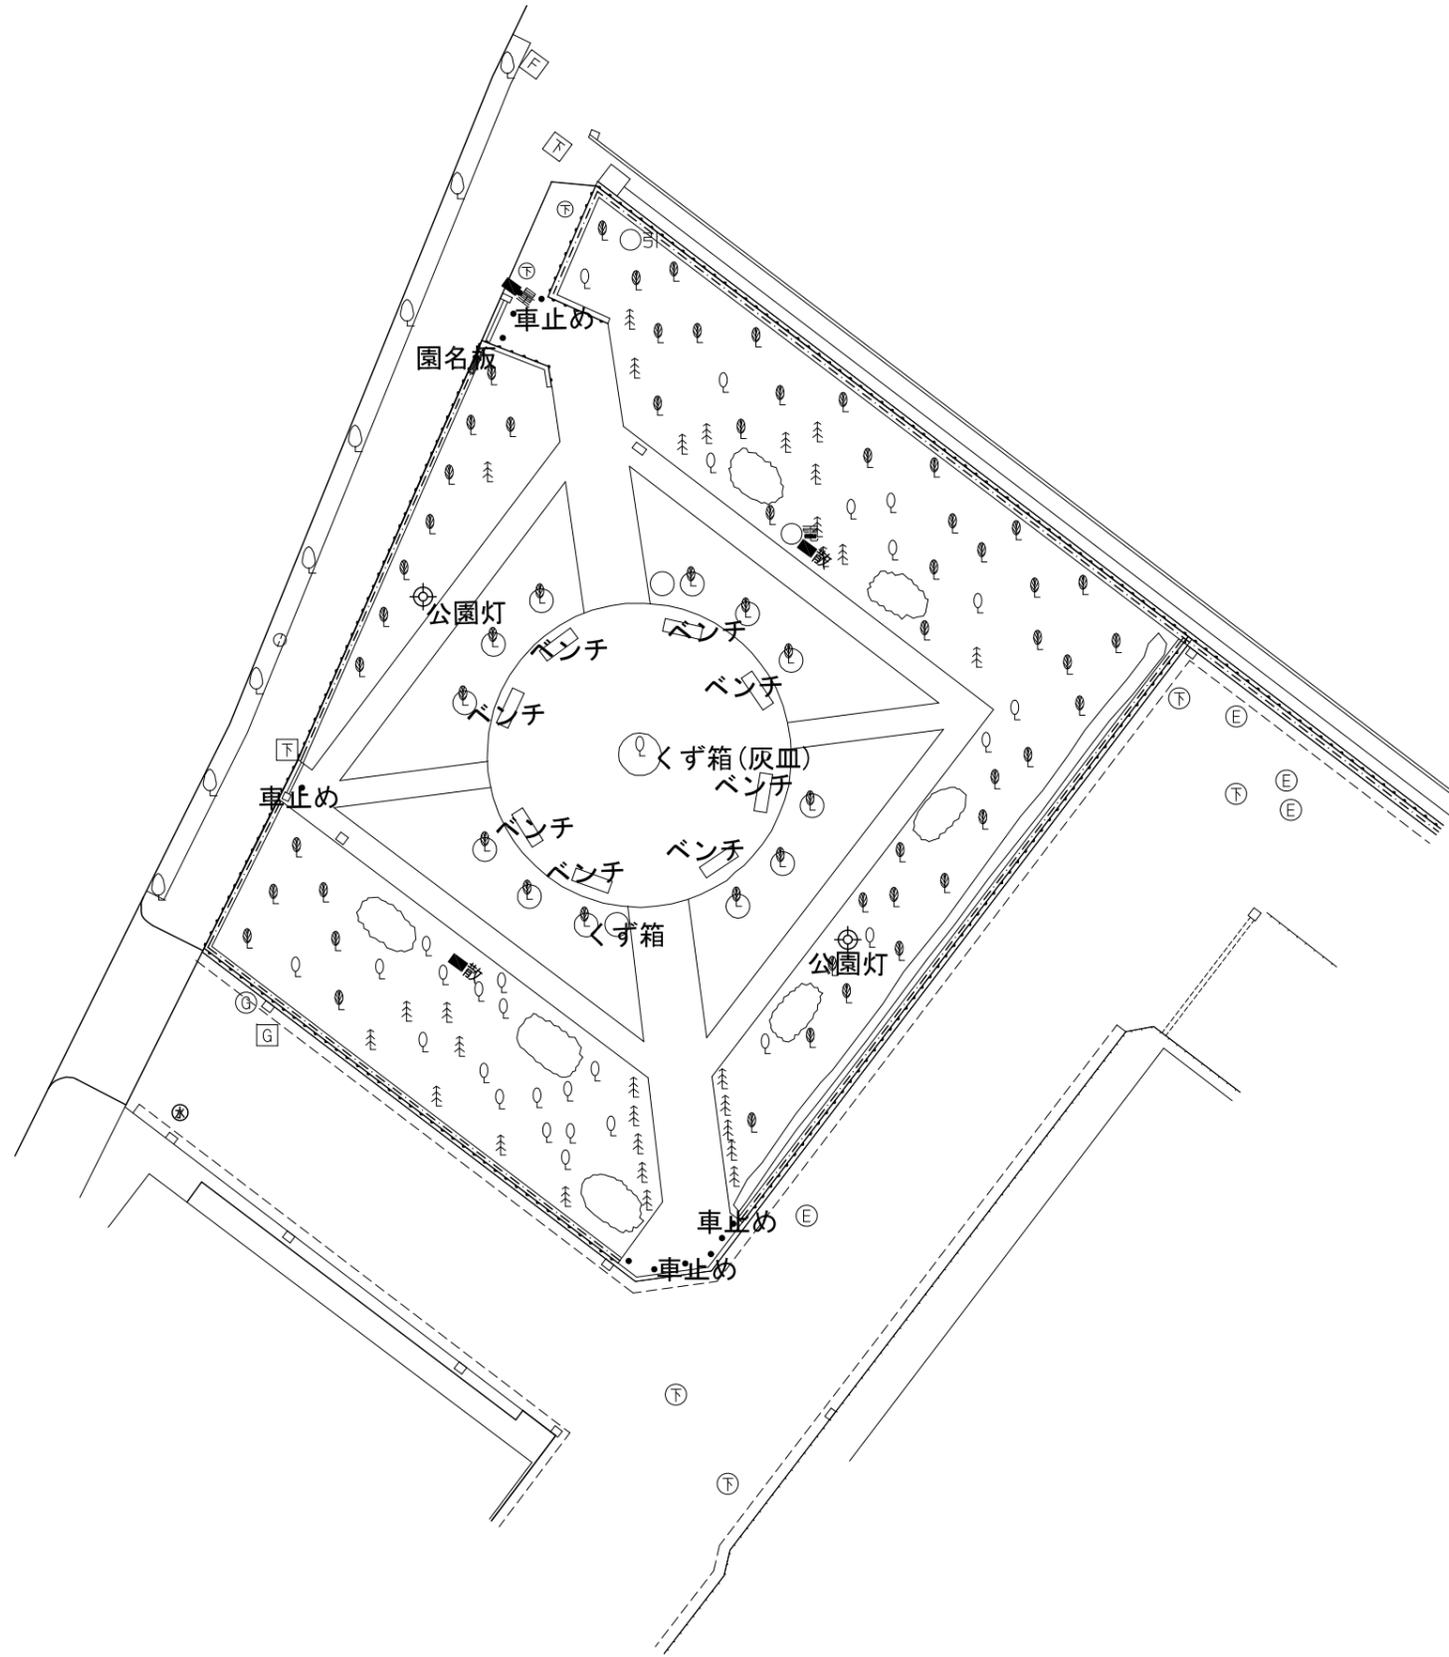


2039 有真香公園

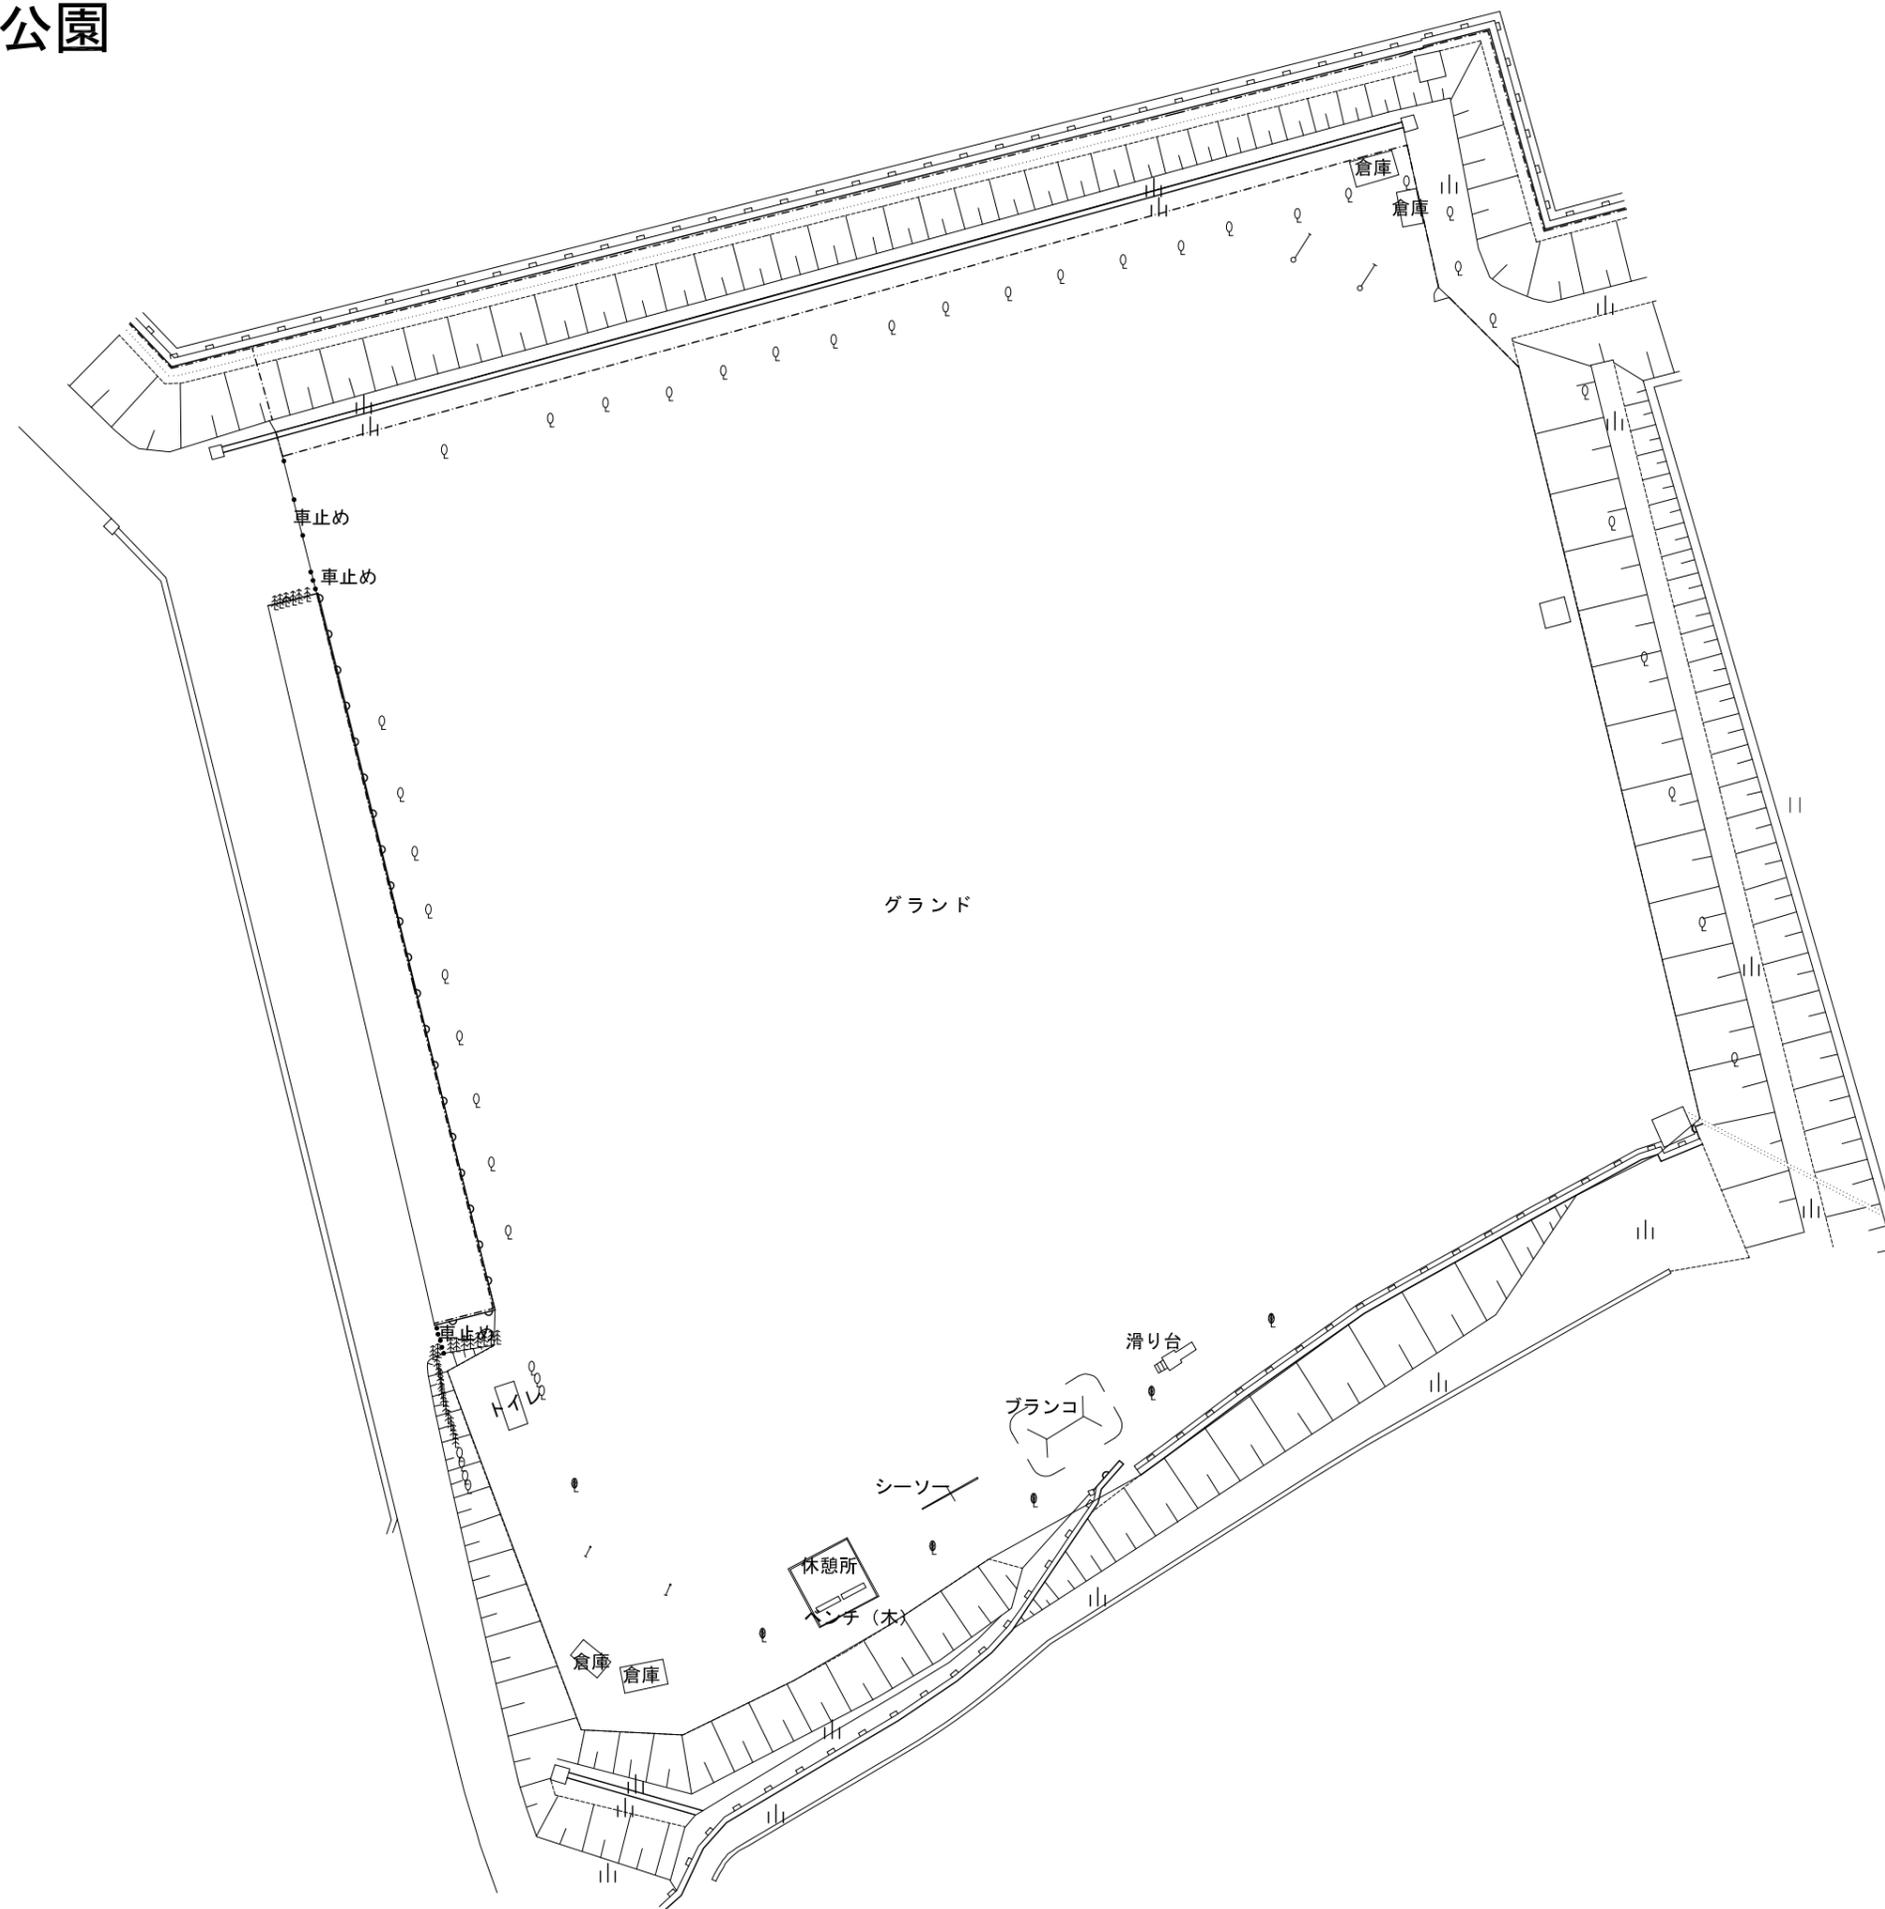


2040 天神山買物公園

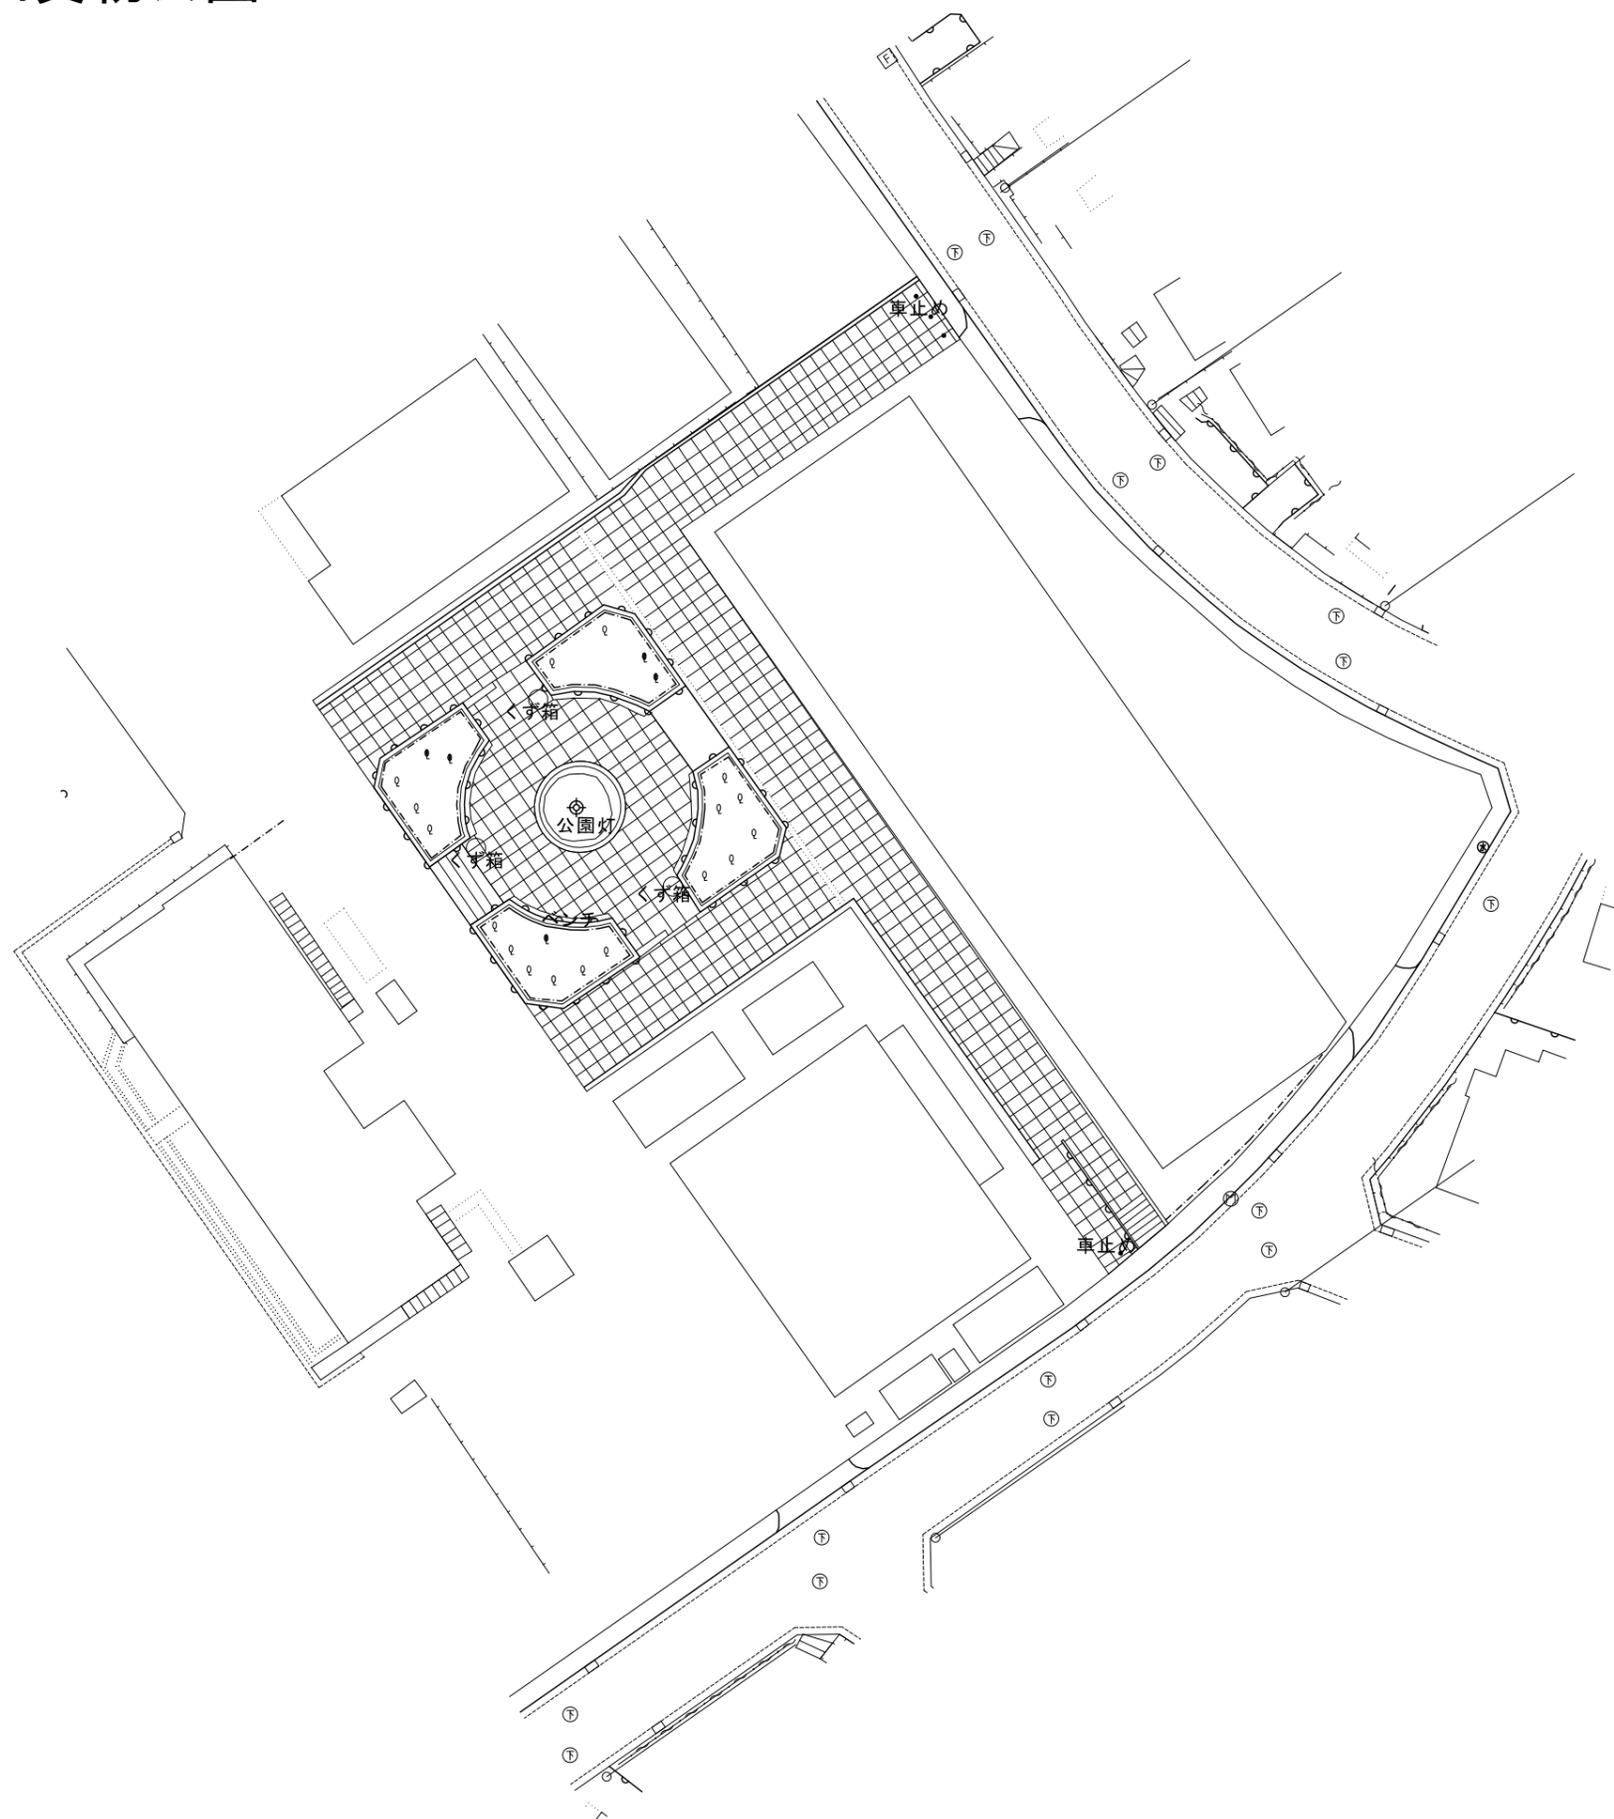


2041 天神山白鳥公園

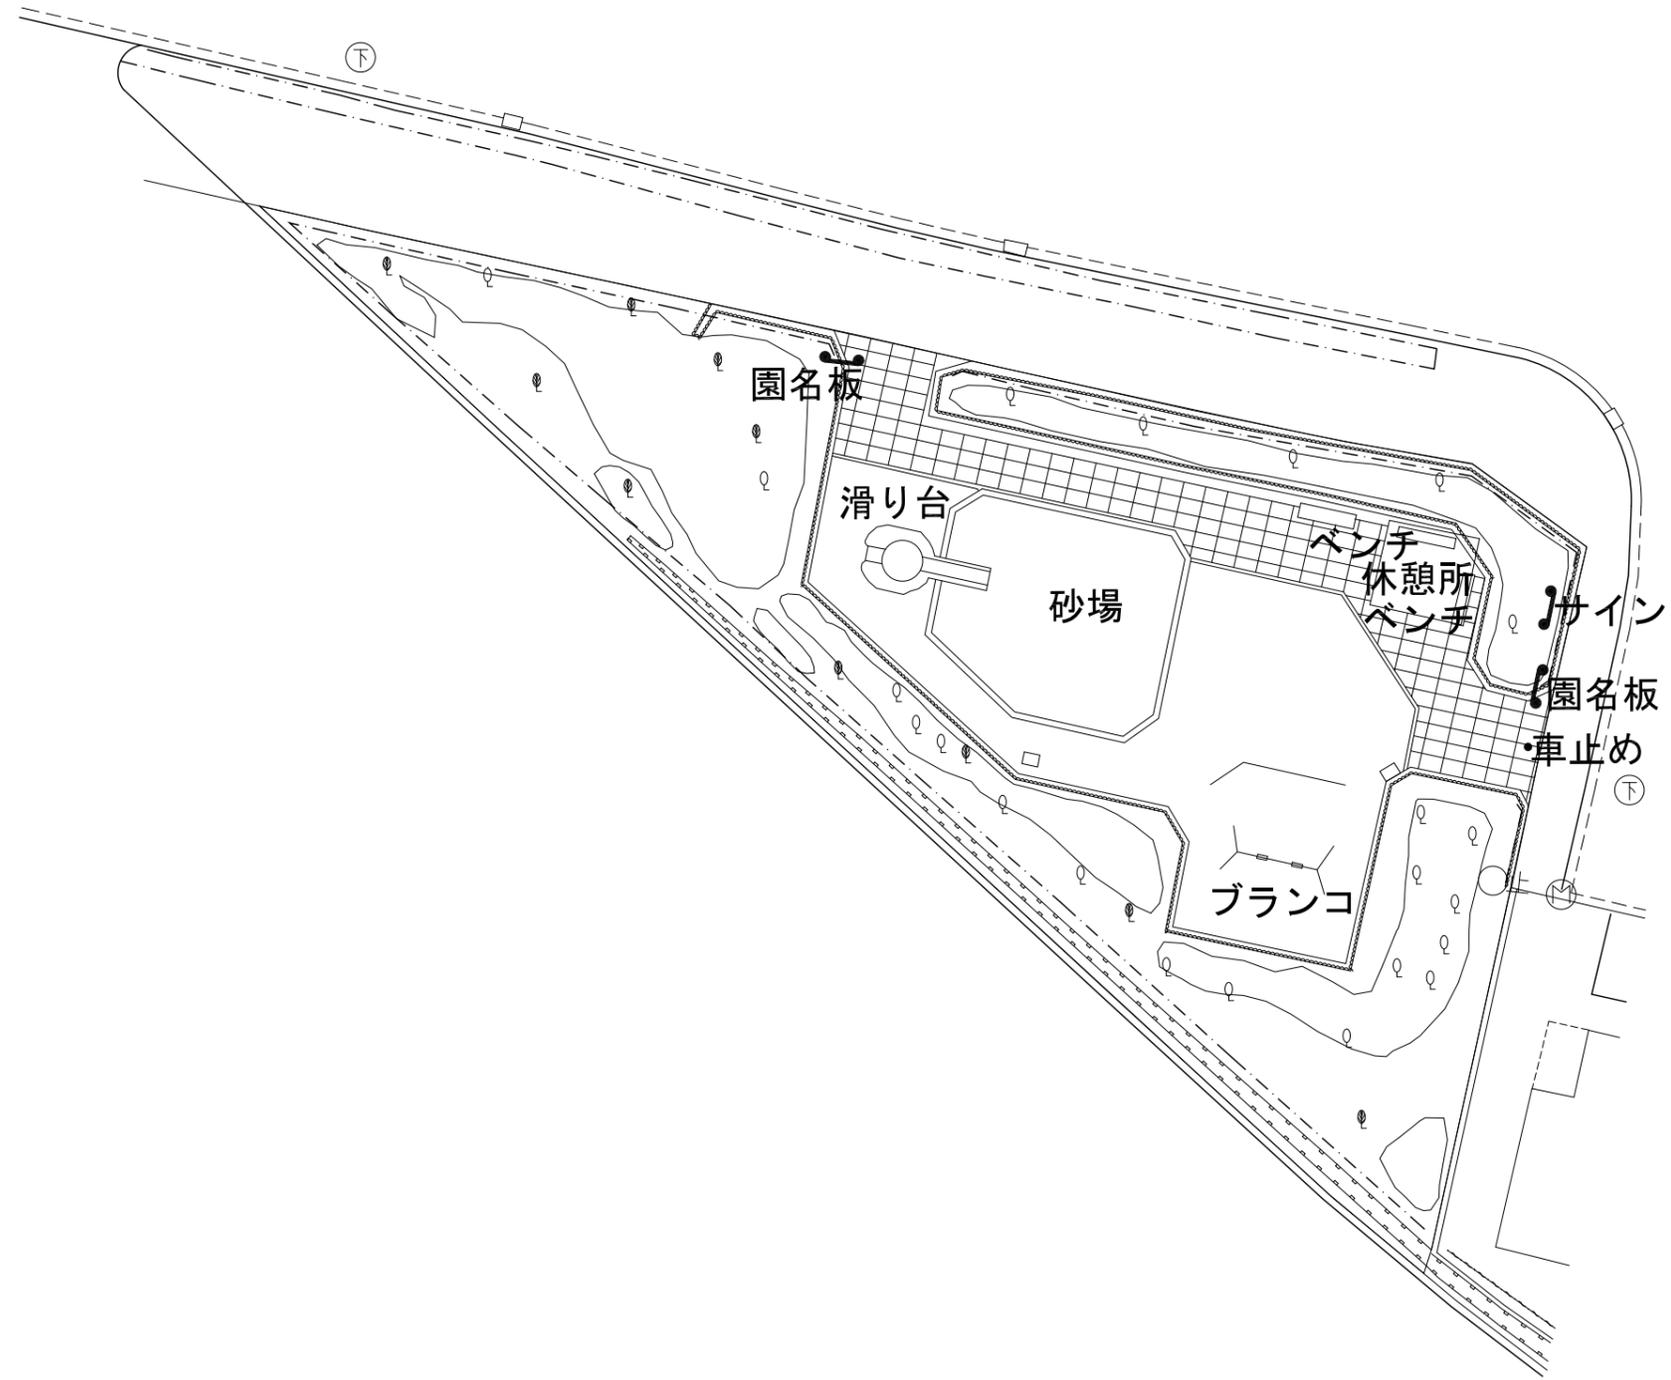


2042 天神山緑地

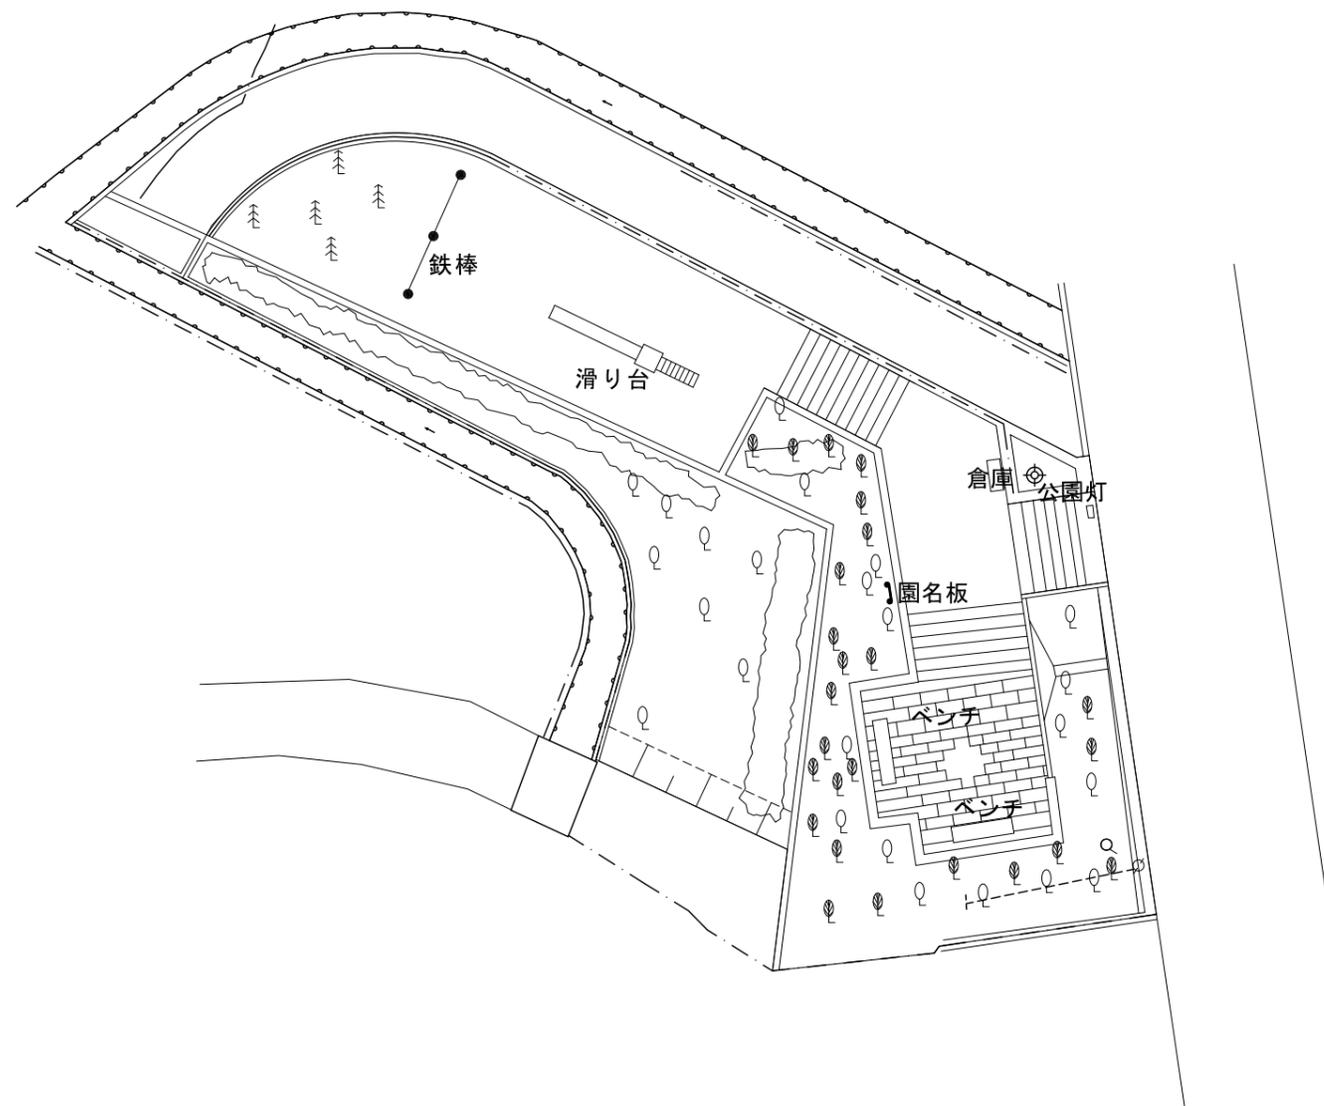



2045 天神山うさぎ公園

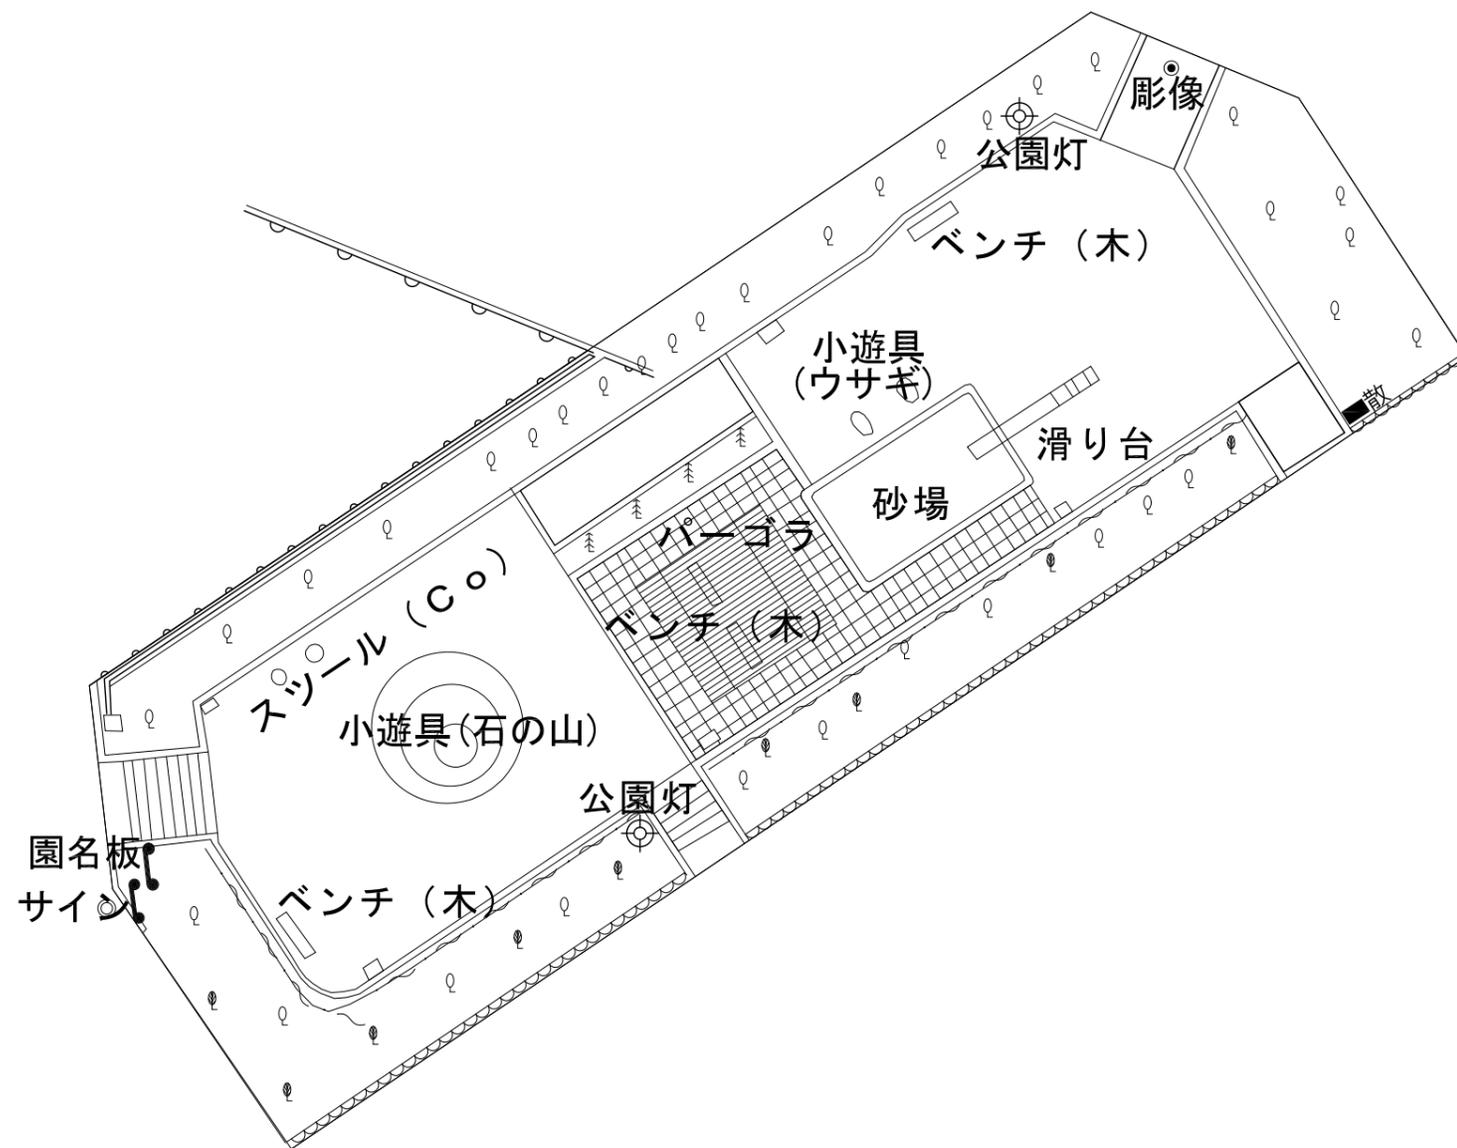


2046 天神山パンダ公園

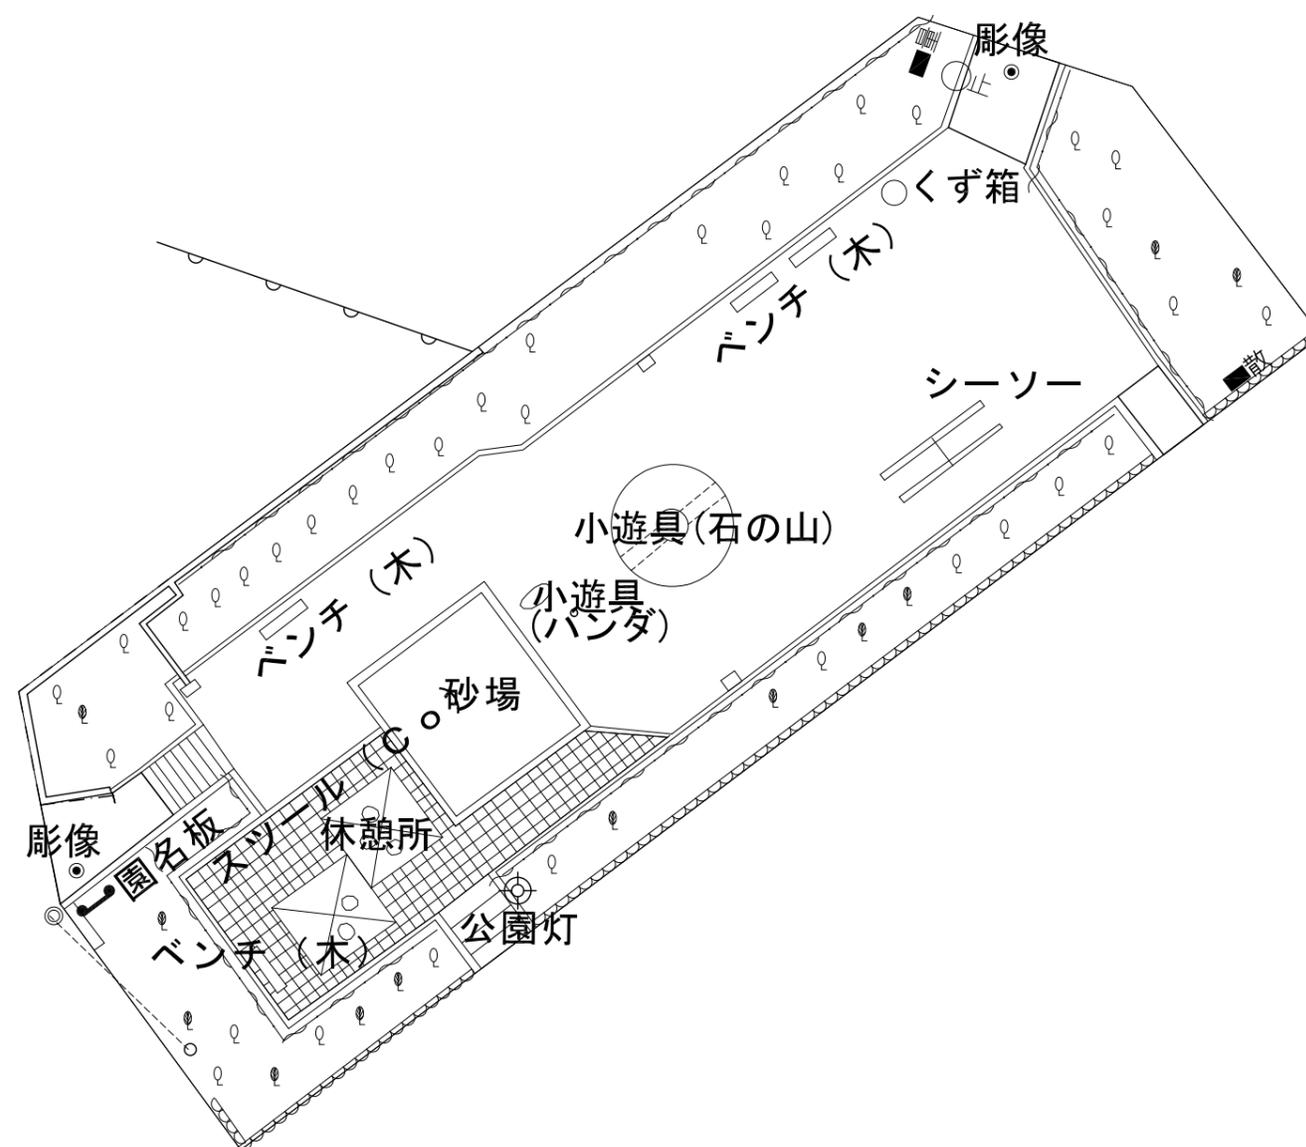

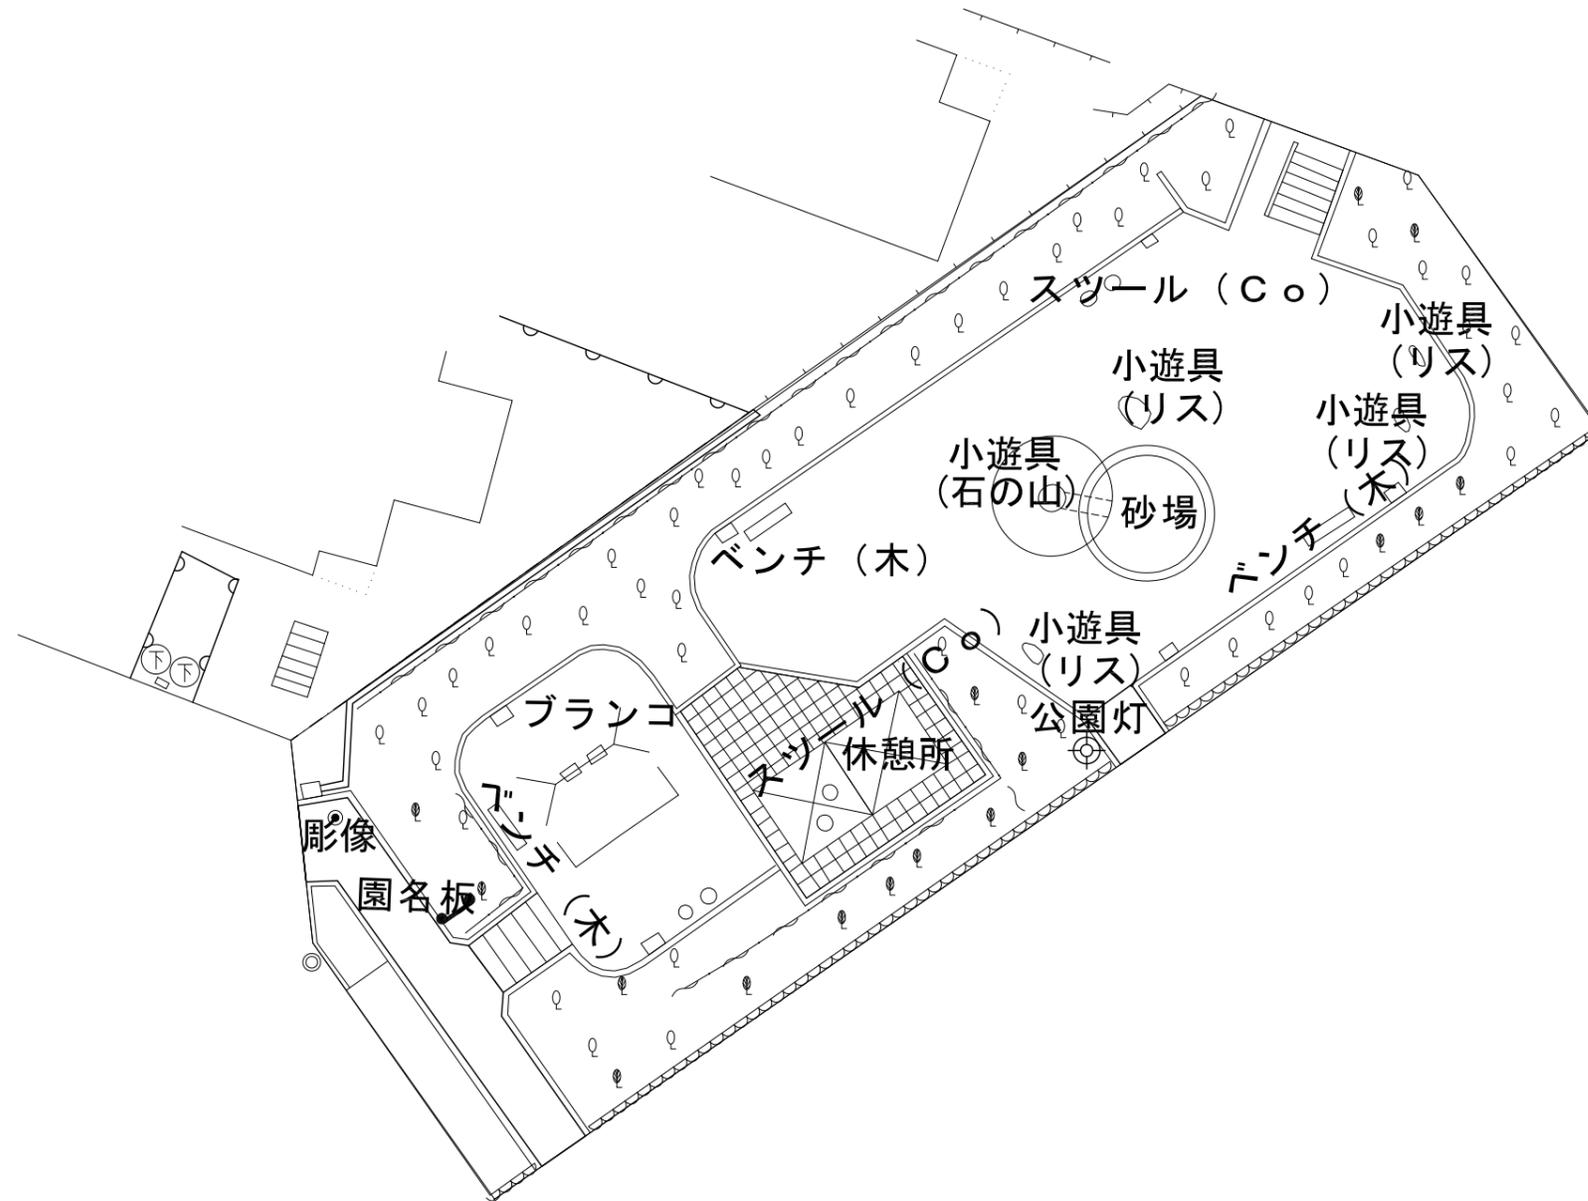


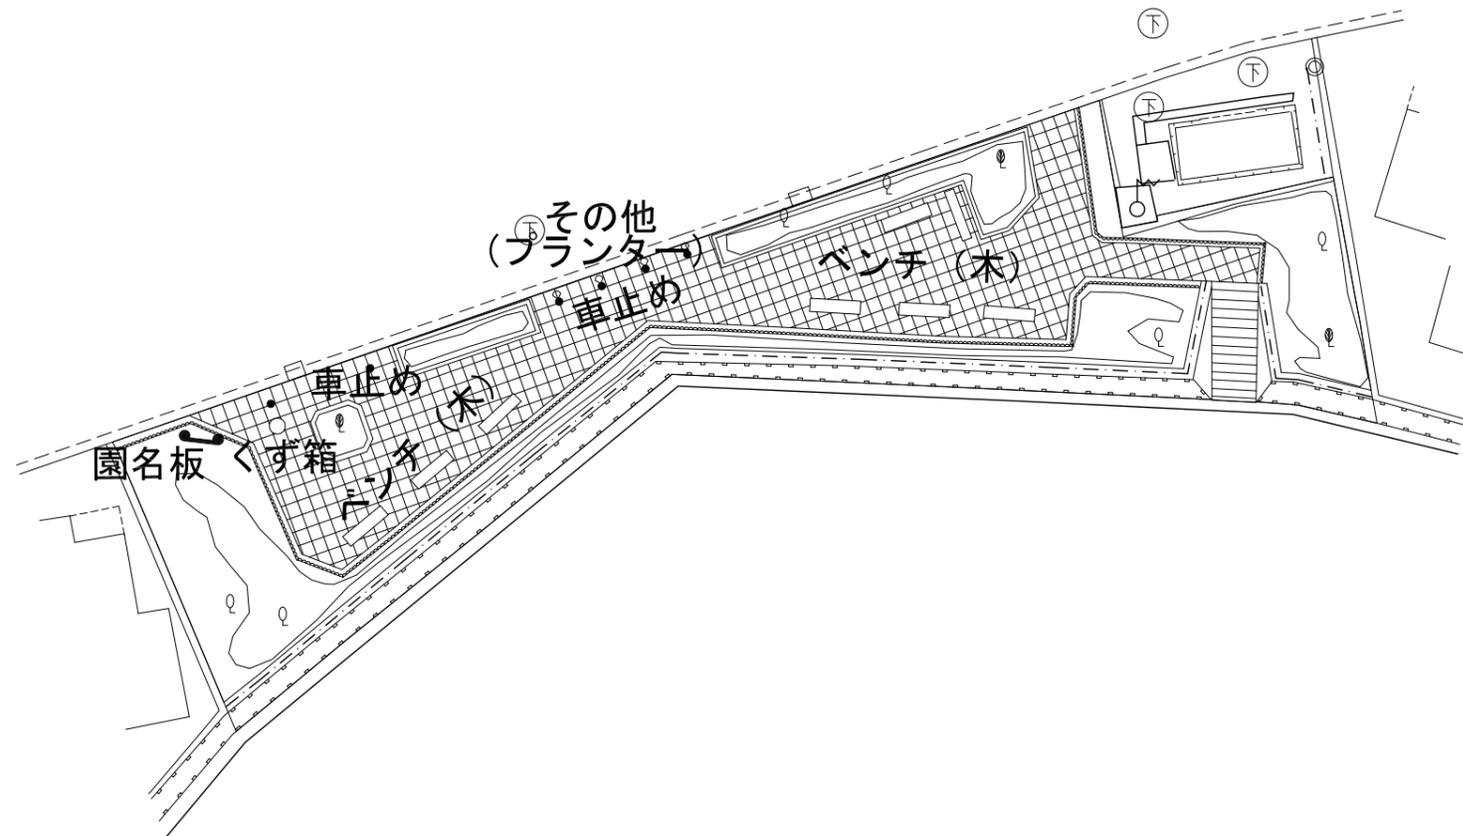


2049 天神山1号緑地

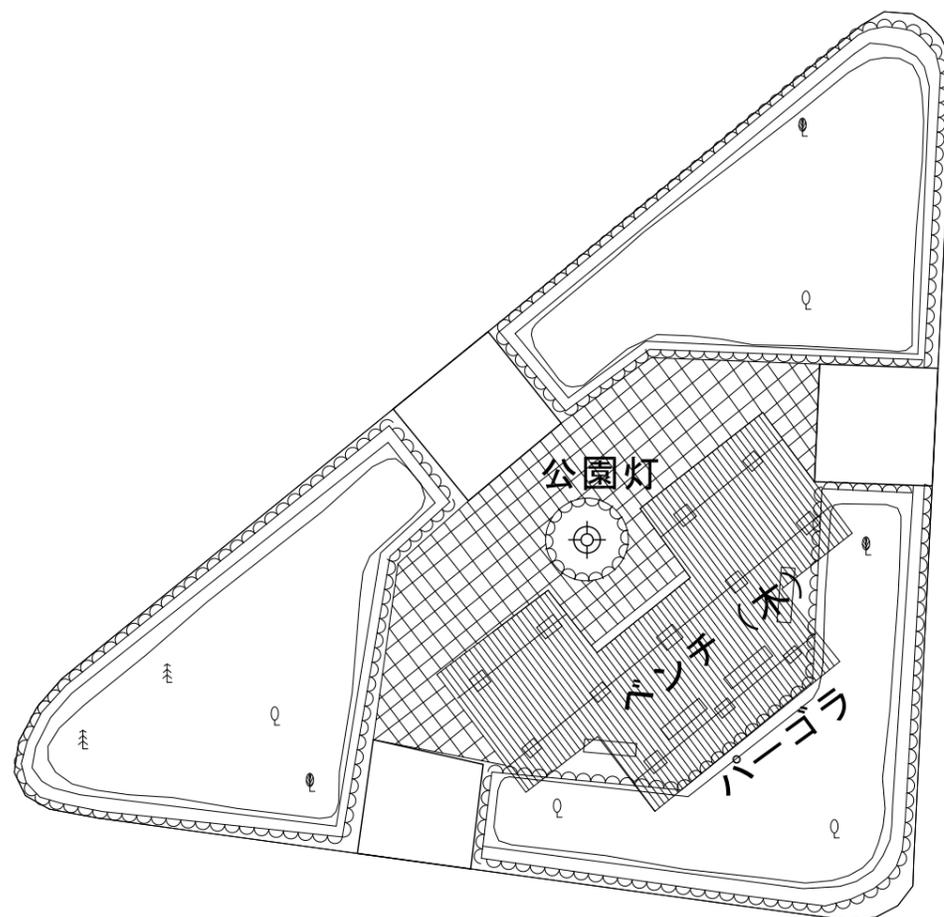


2050 天神山2号緑地

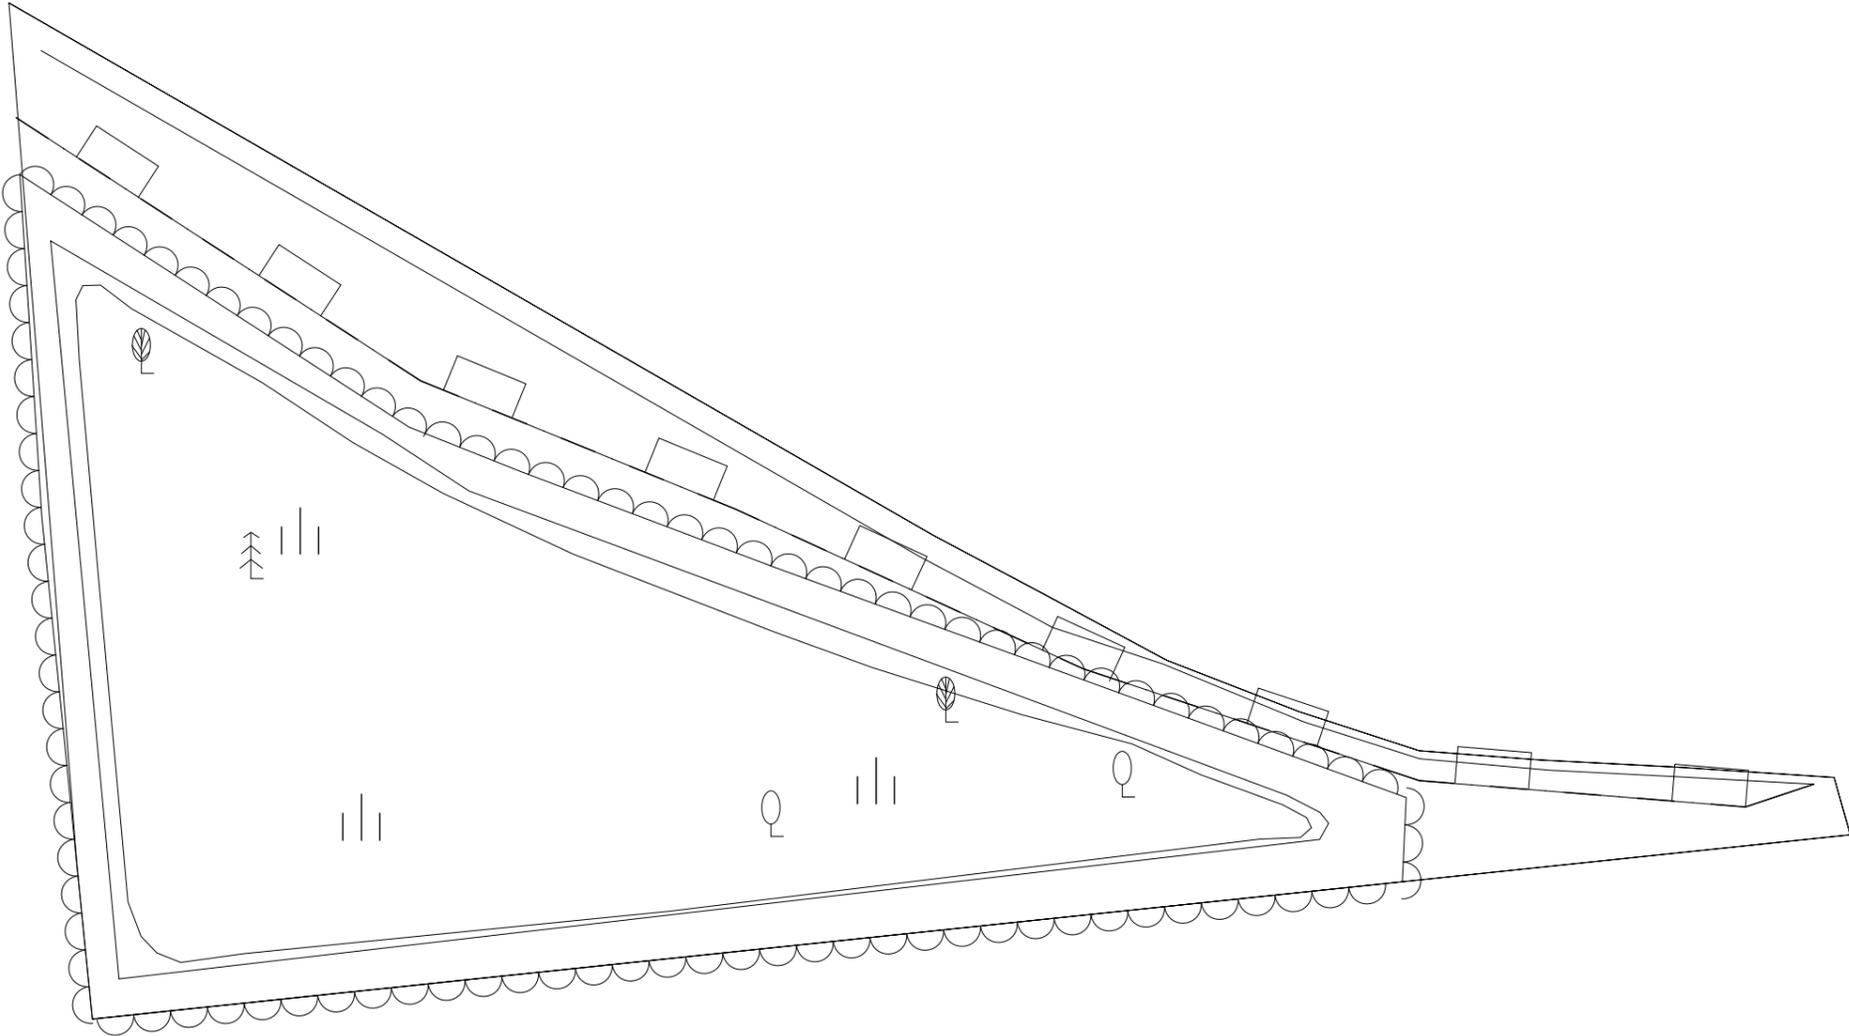


2051 天神山3号緑地

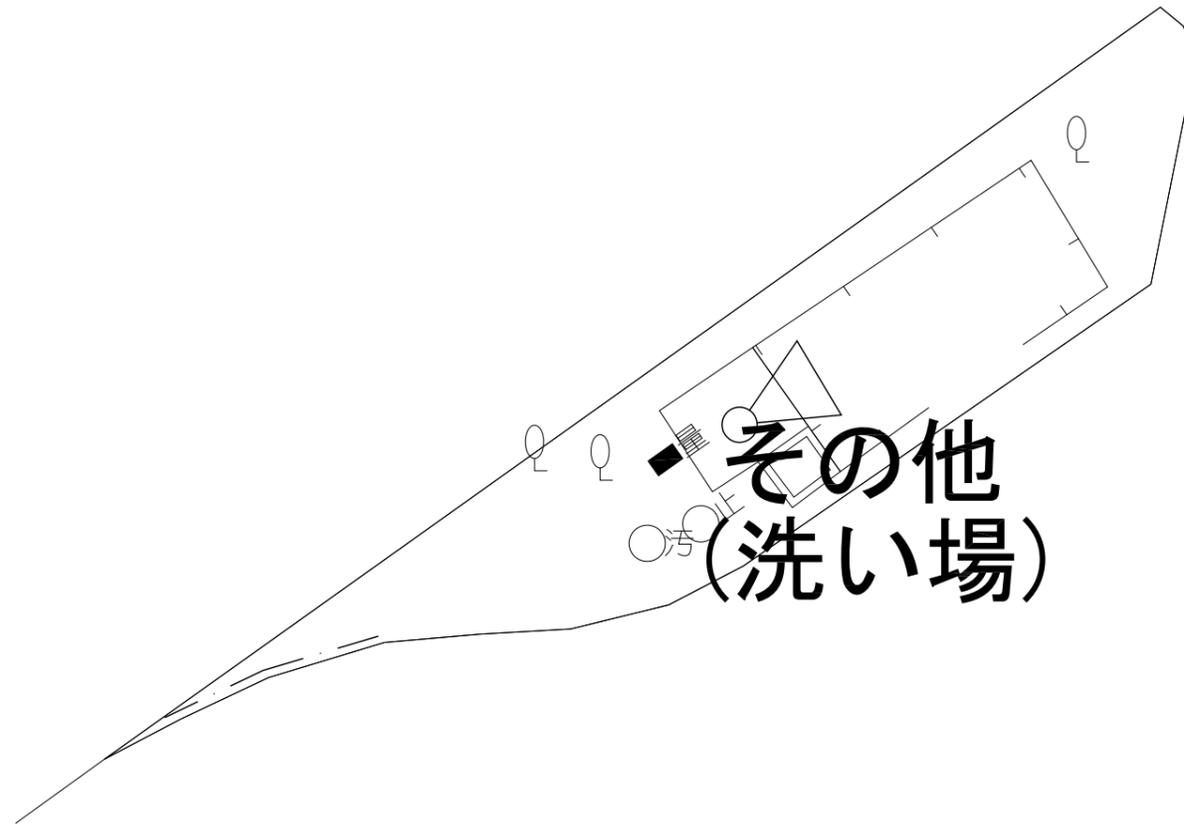


2052 天神山4号緑地

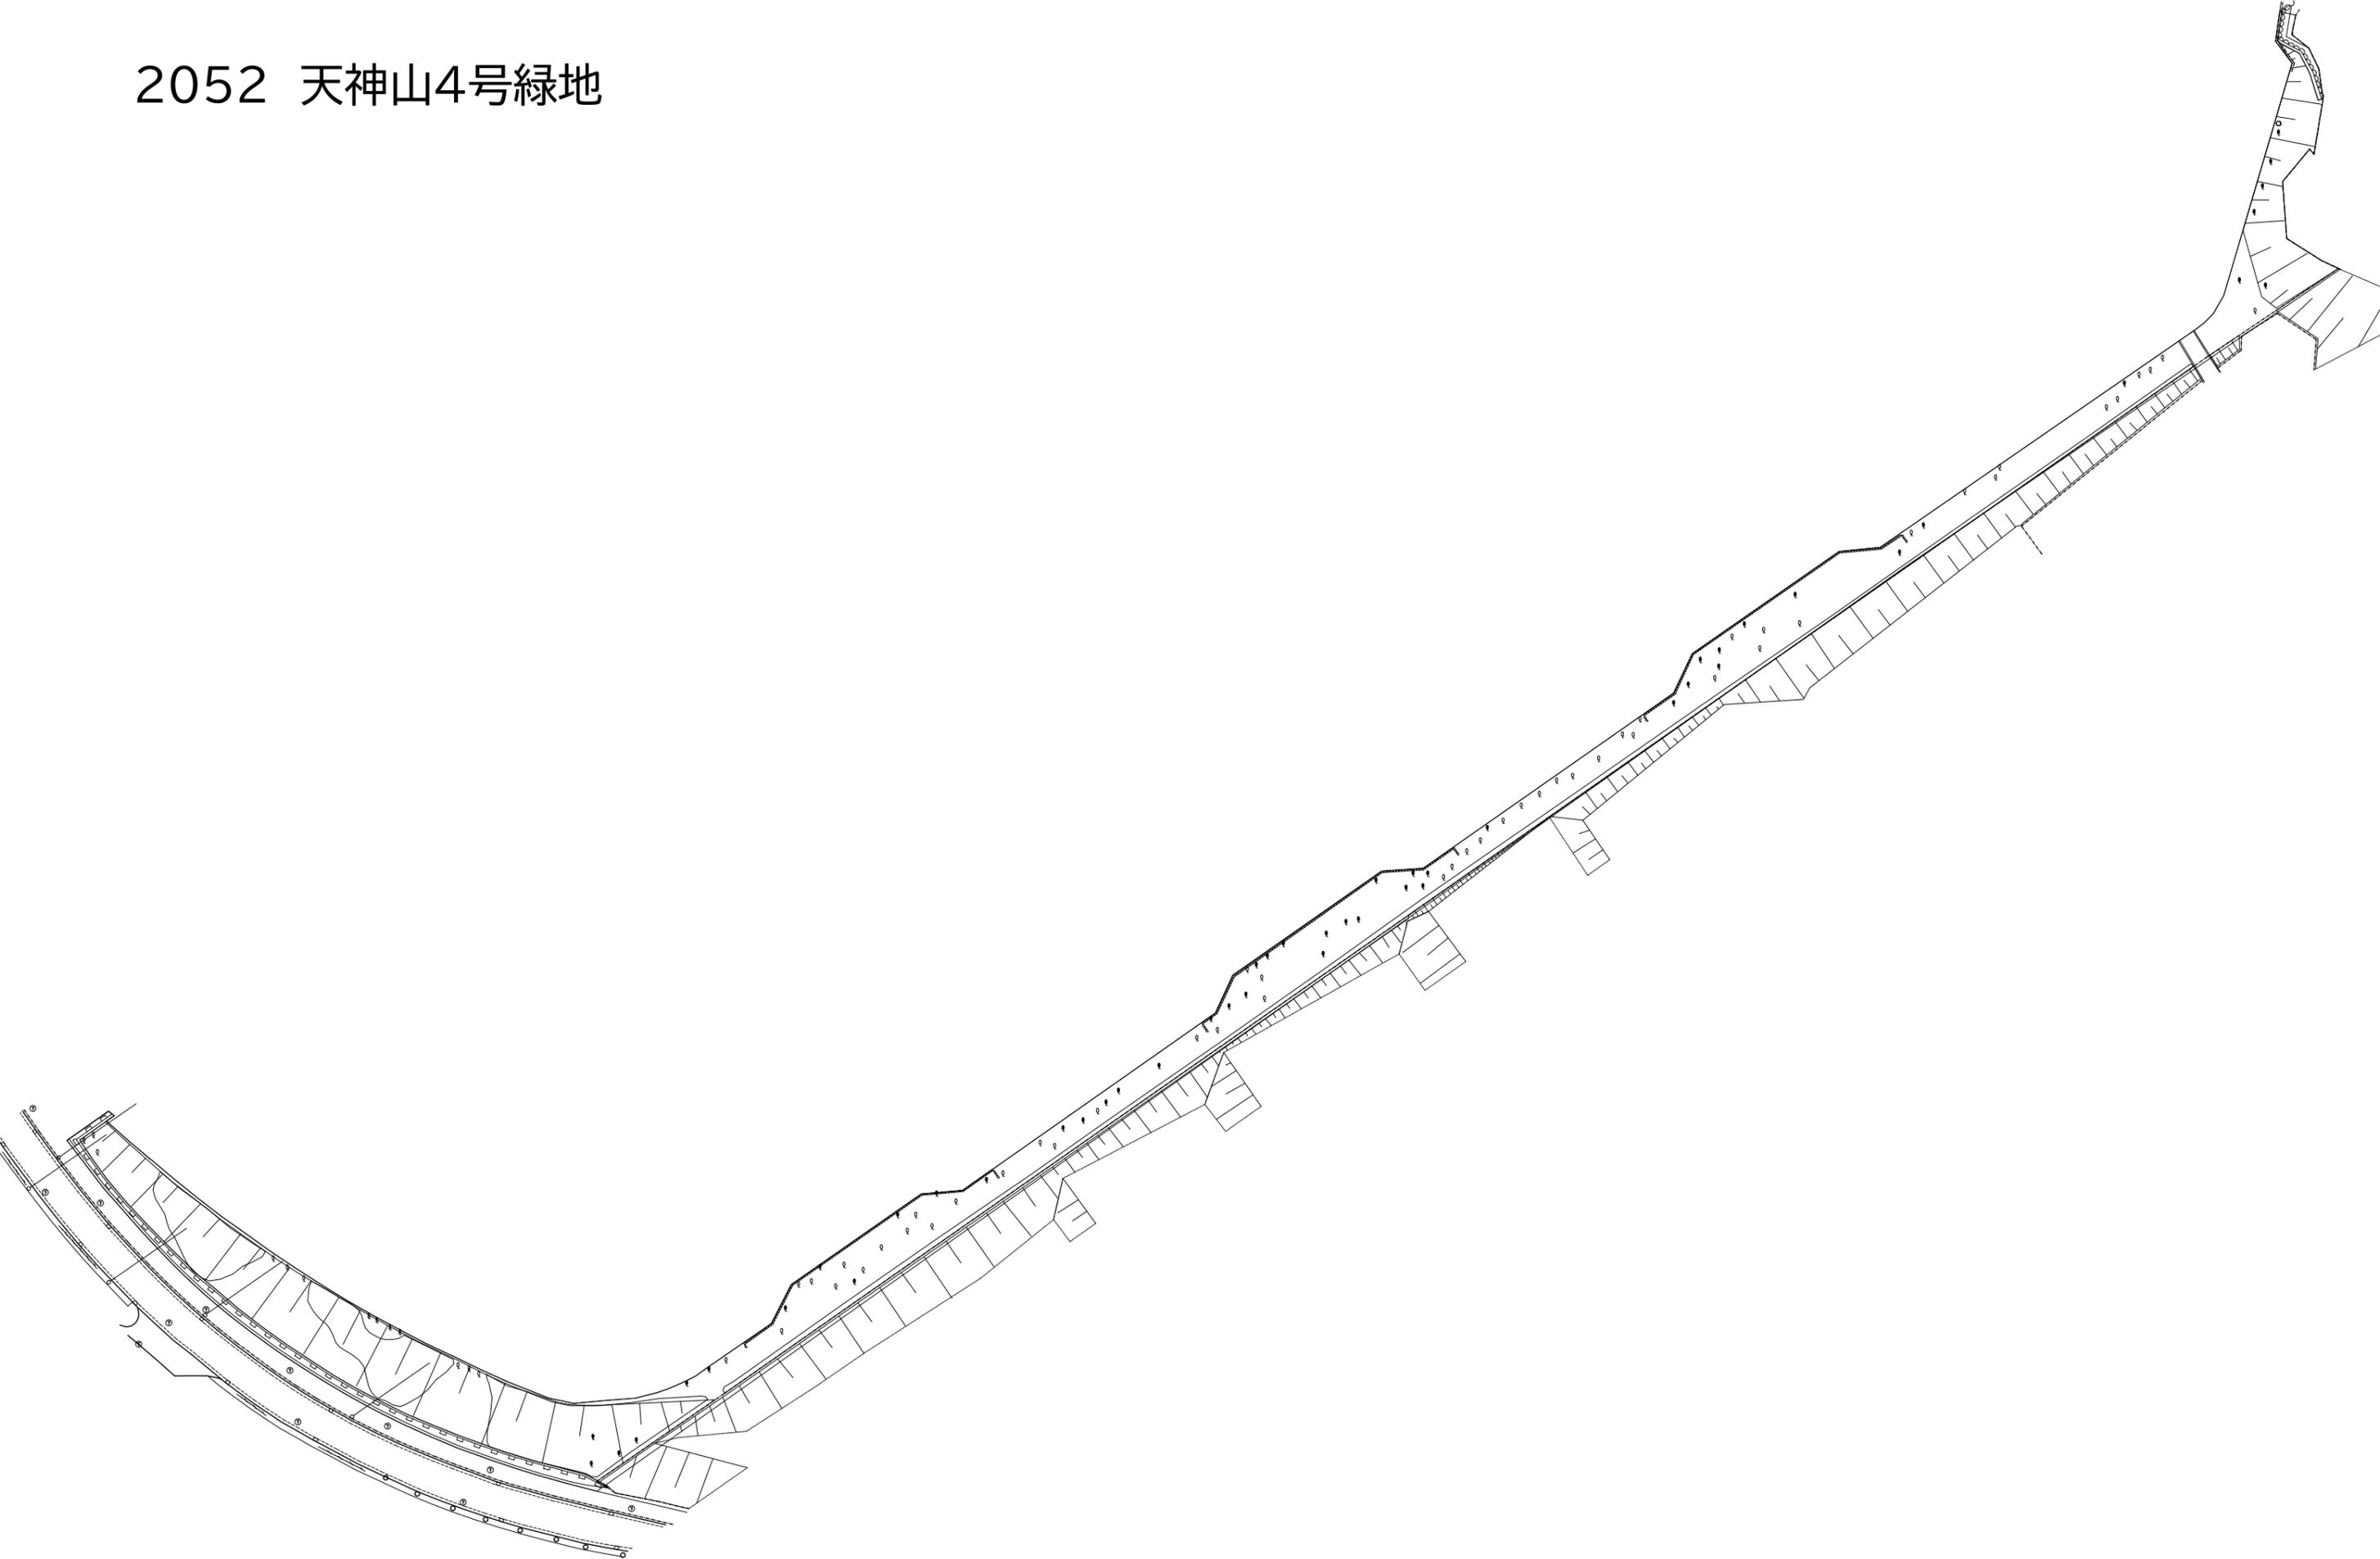


2053 天神山5号緑地

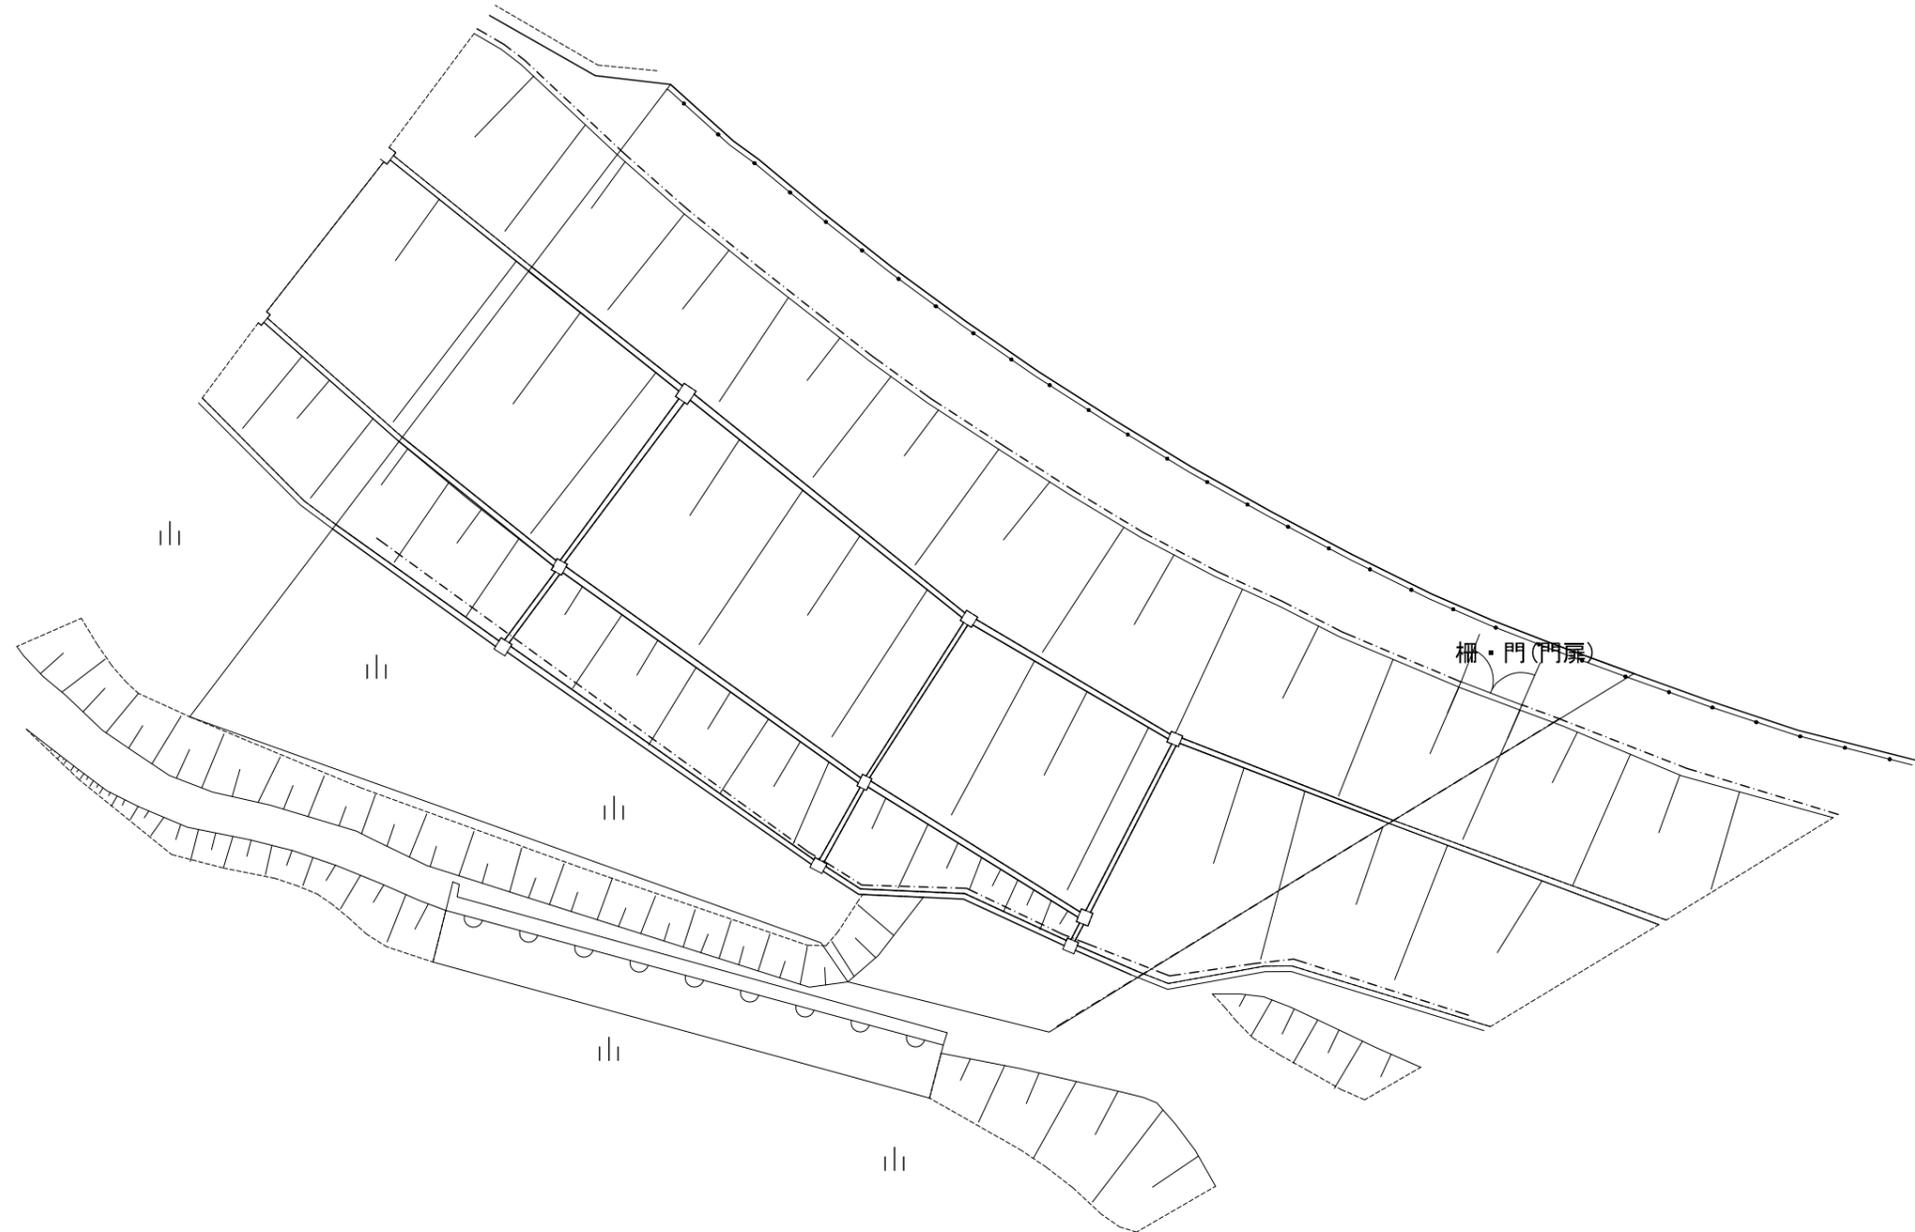


2054 天神山6号緑地

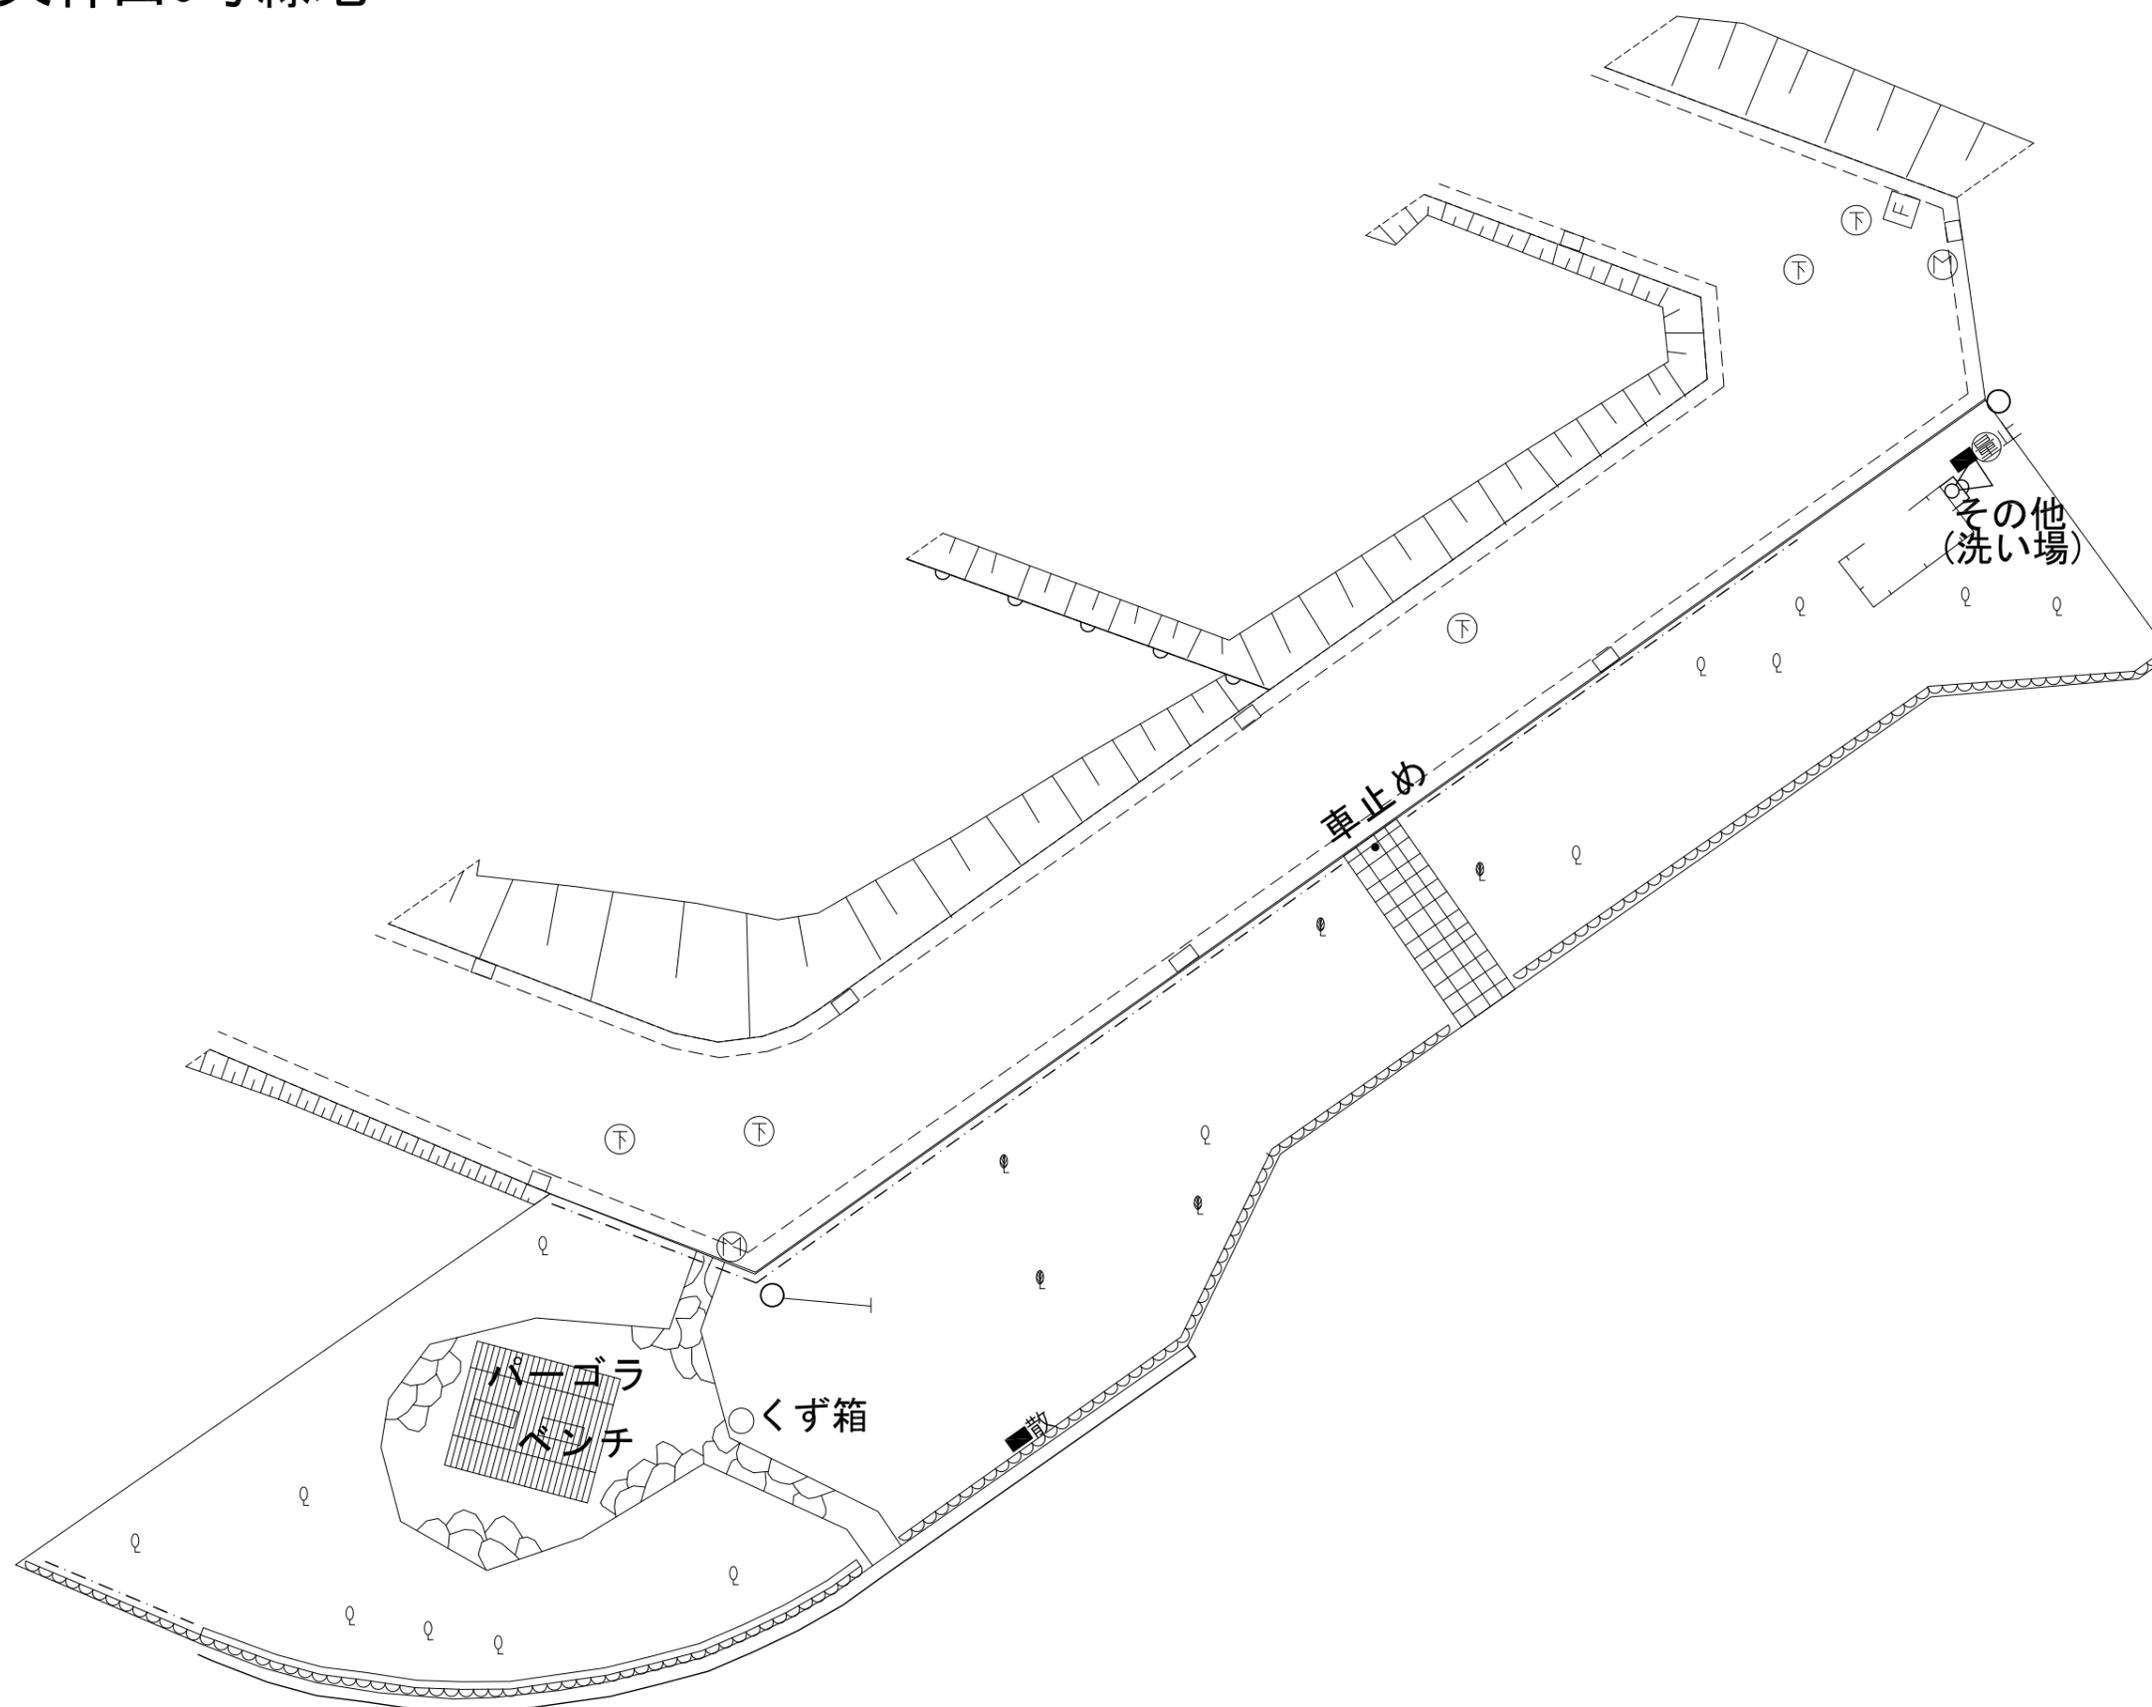


2055 天神山7号緑地

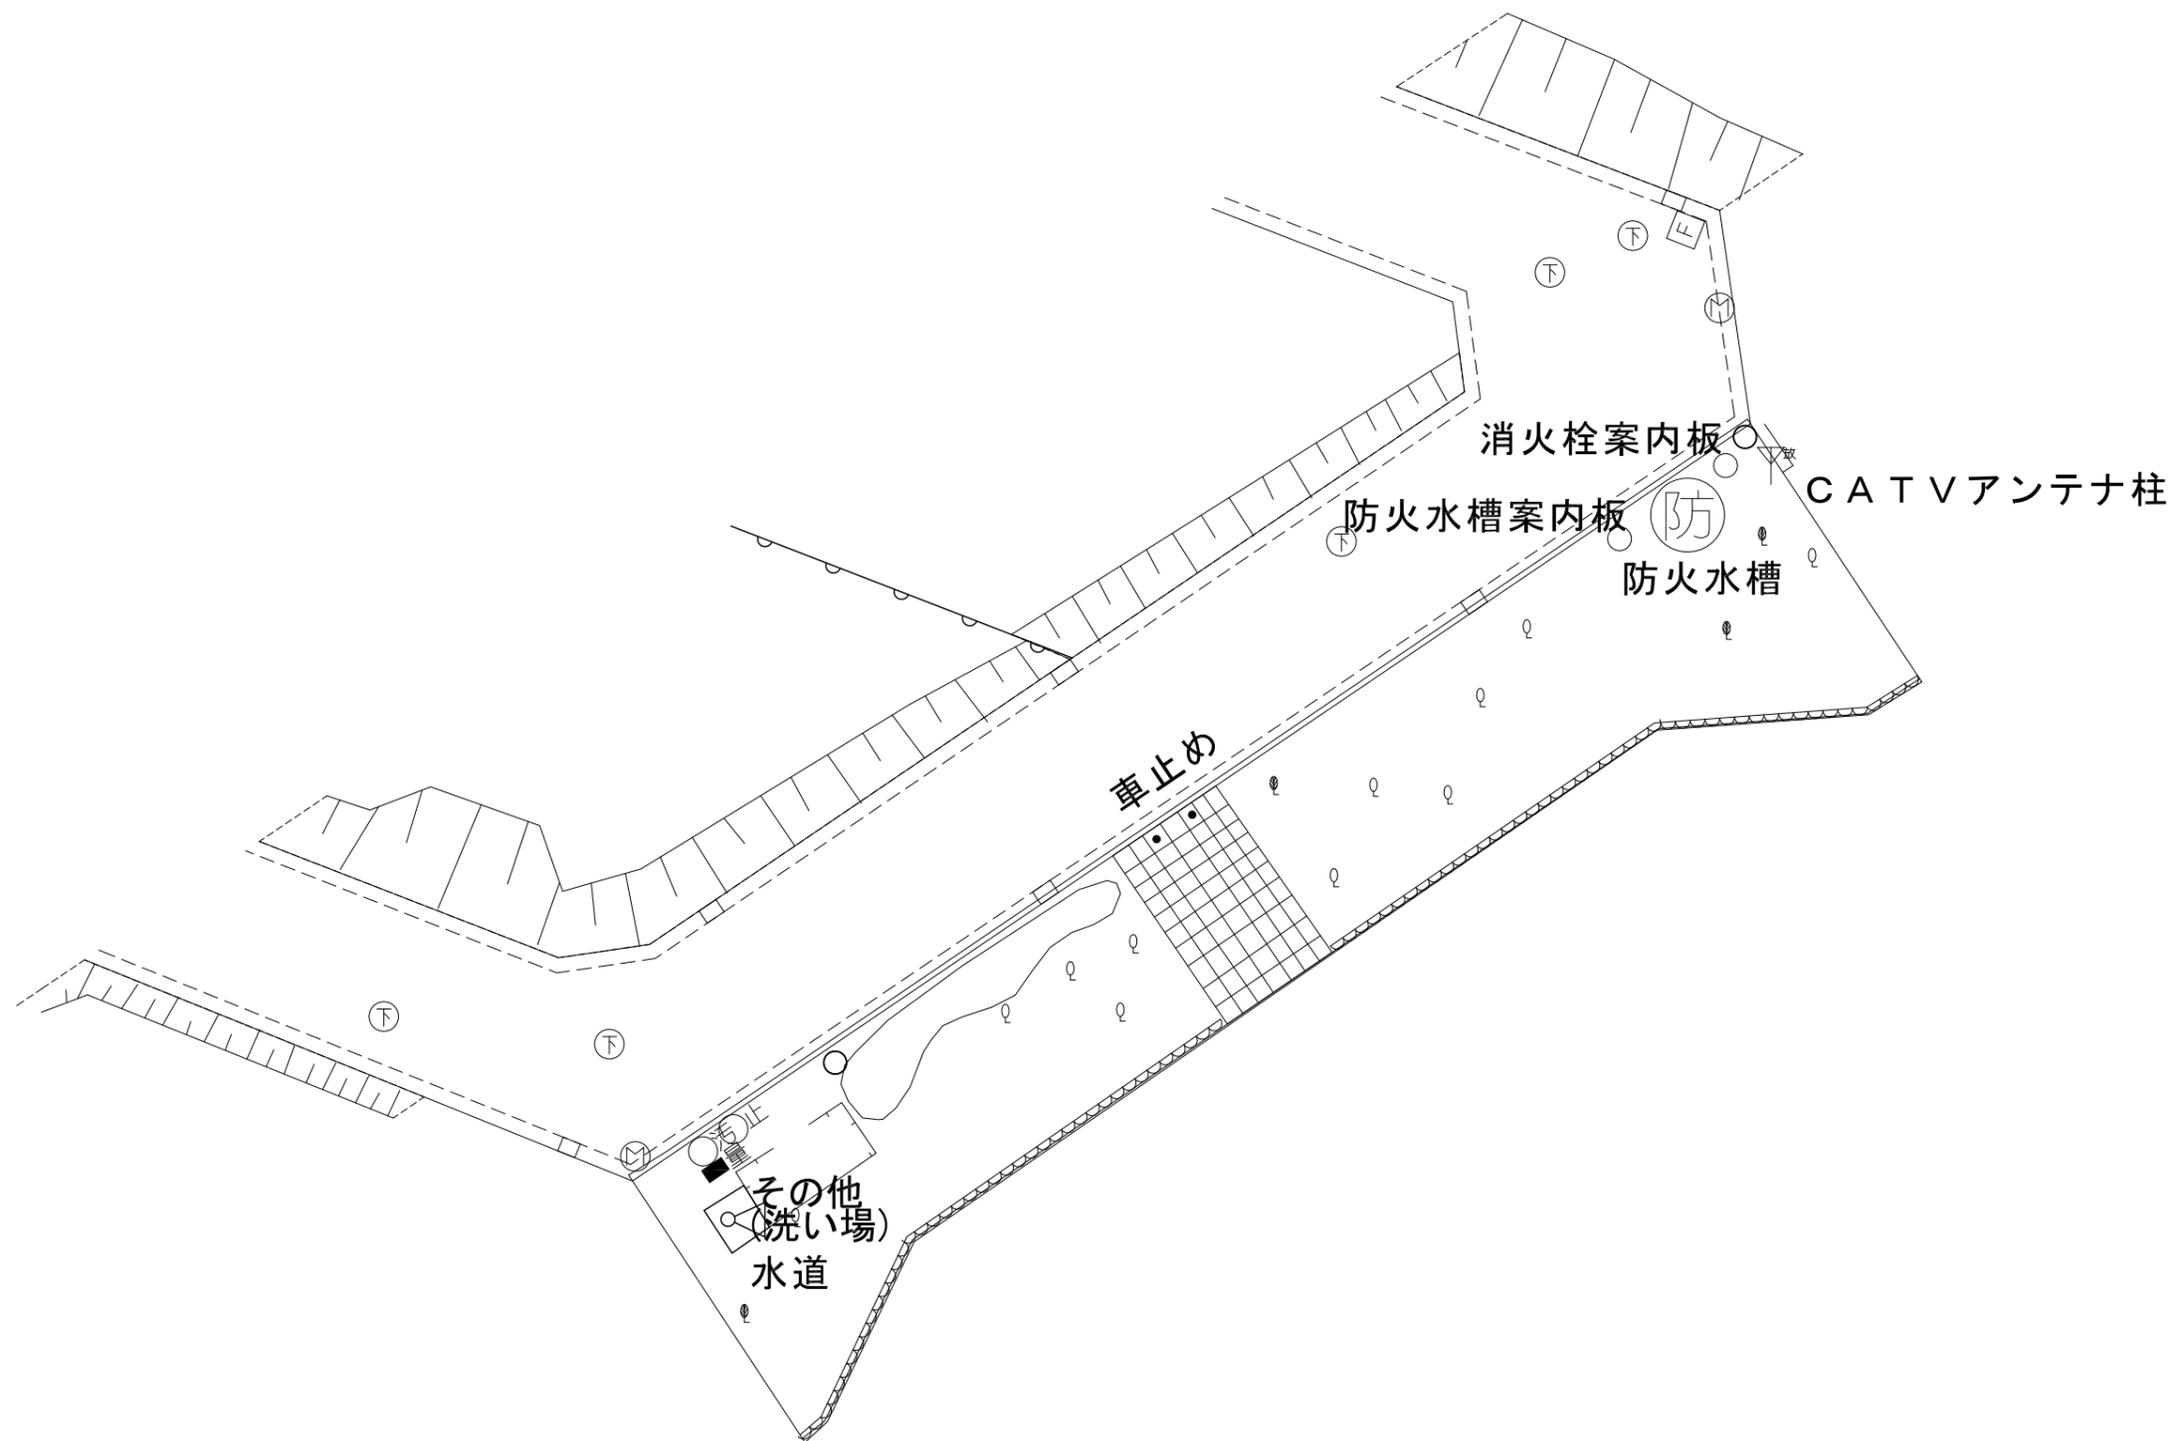

2056 天神山8号緑地

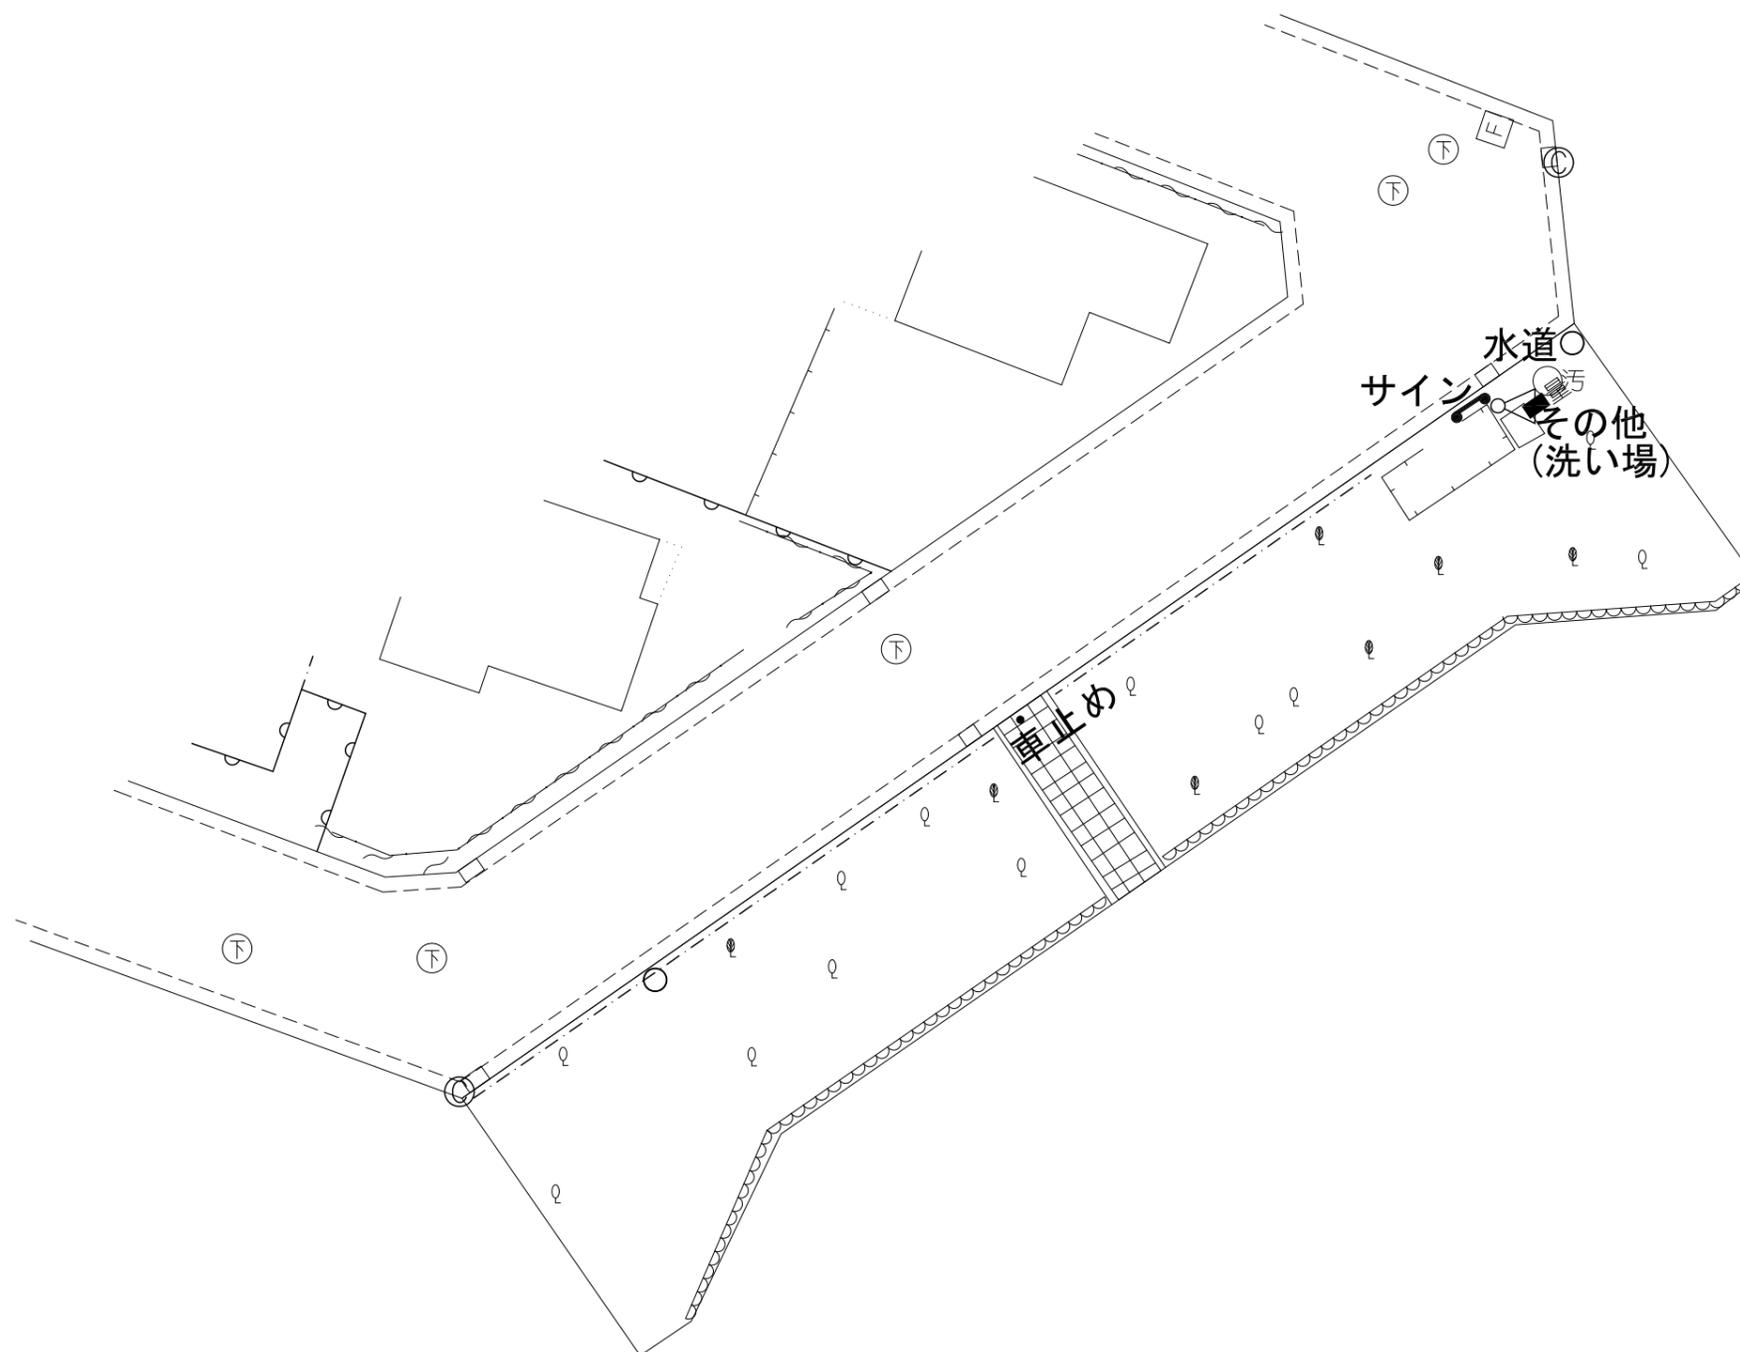


2057 天神山9号緑地

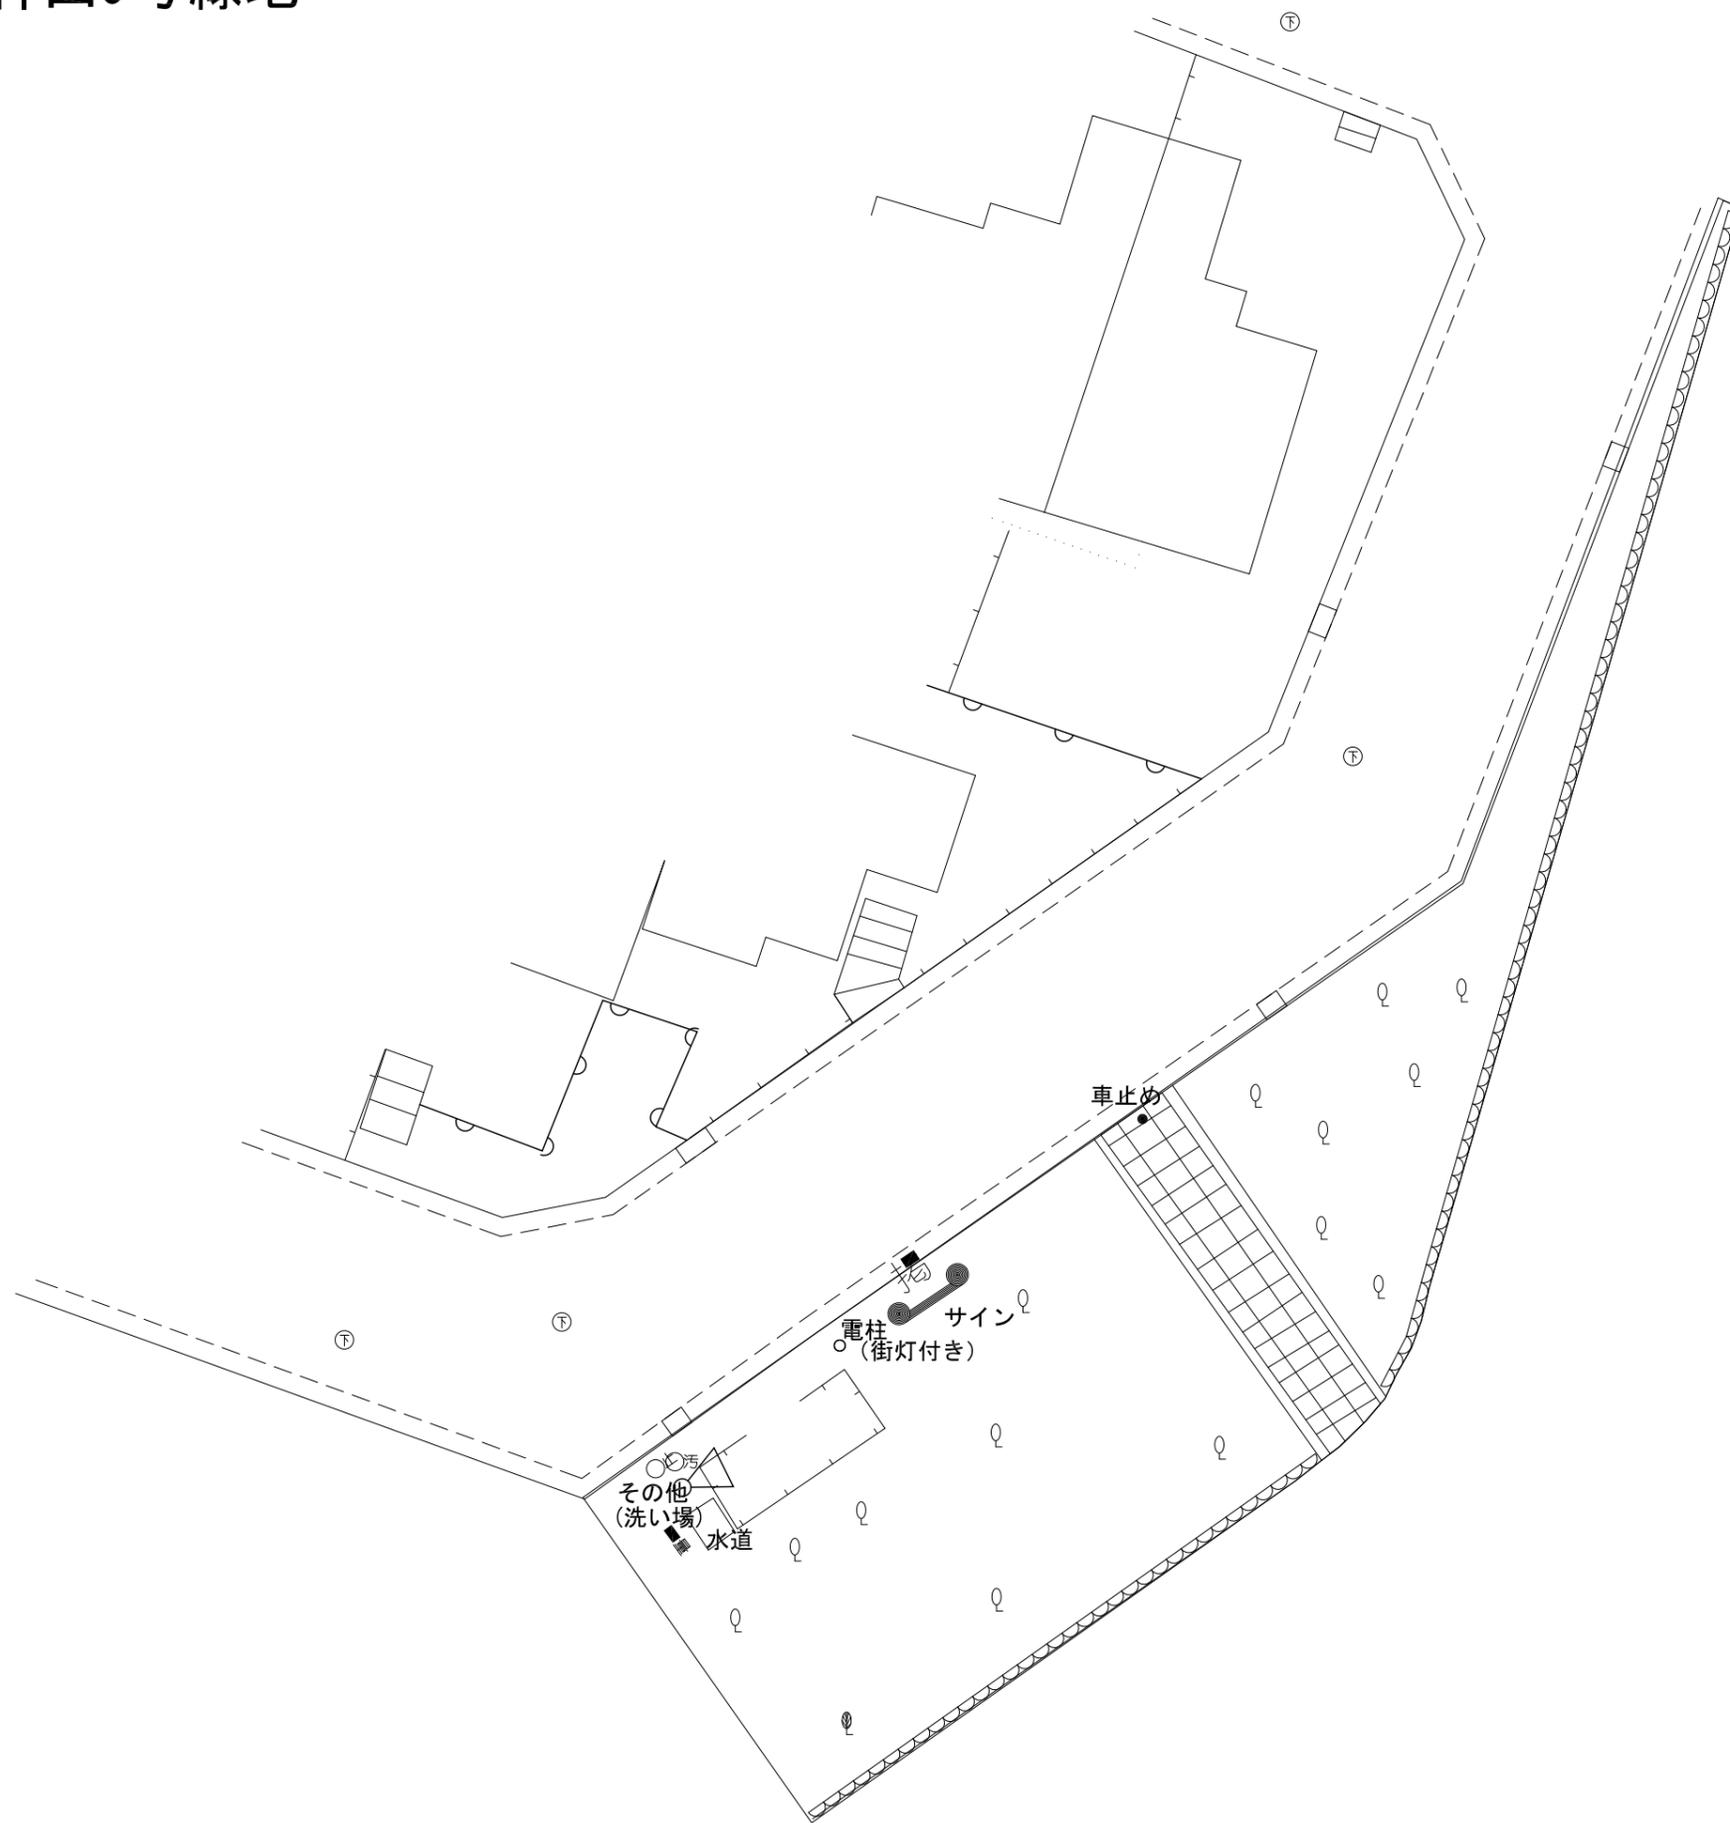


2058 天神山10号緑地




2059 天神山11号緑地

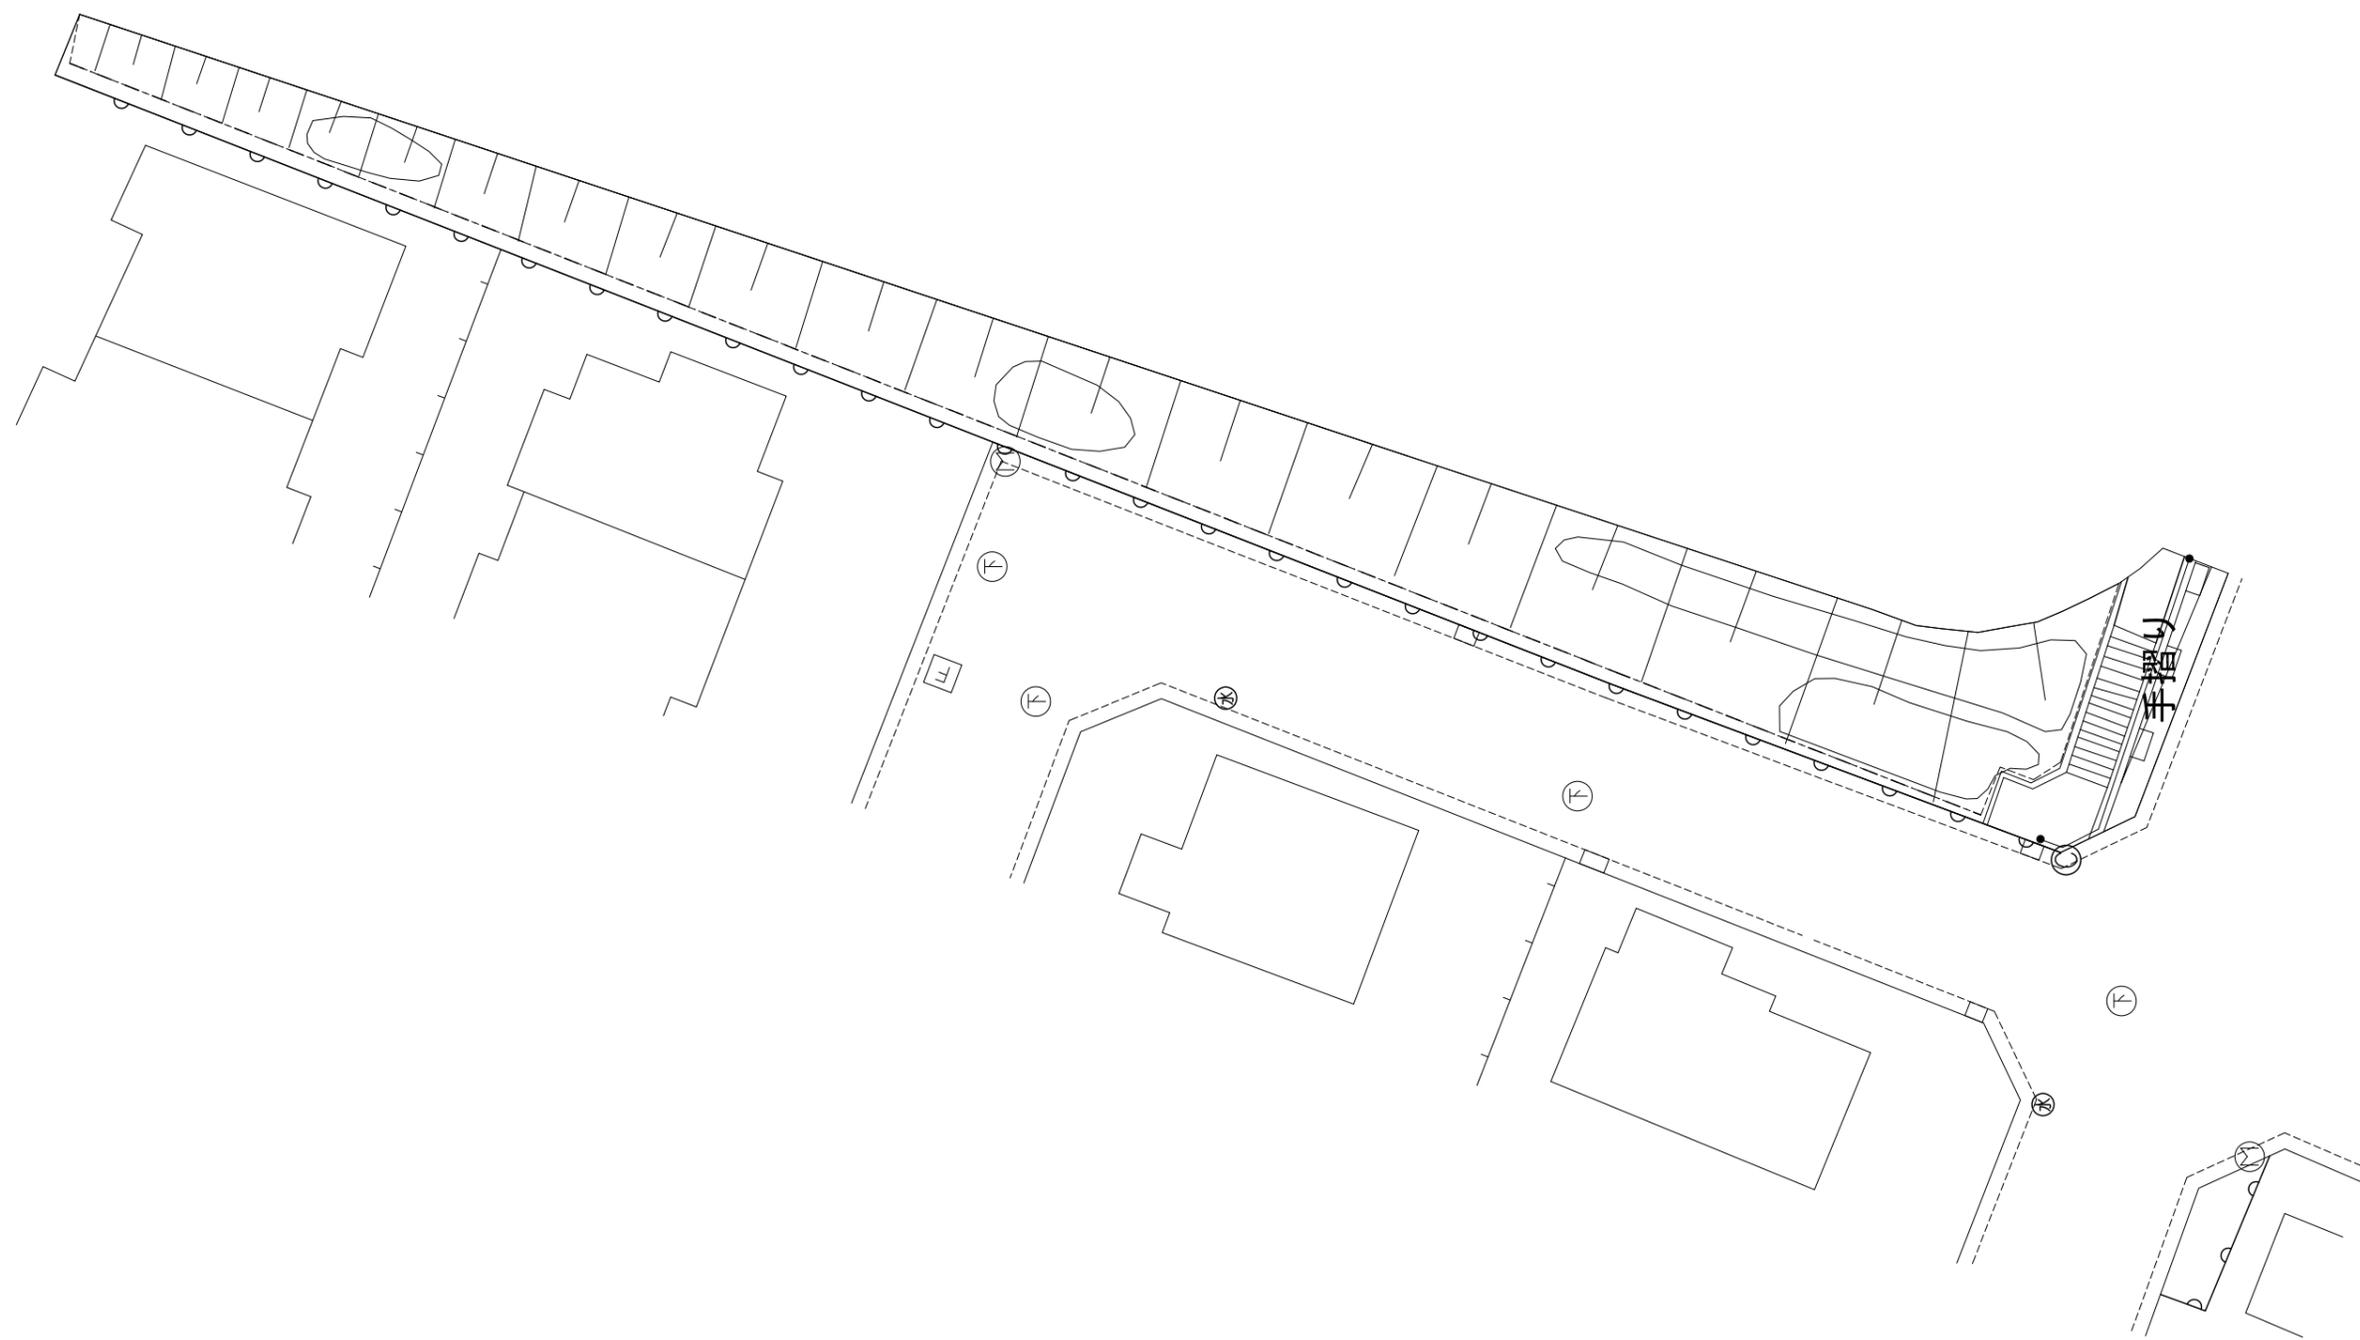


2060 天神山12号緑地

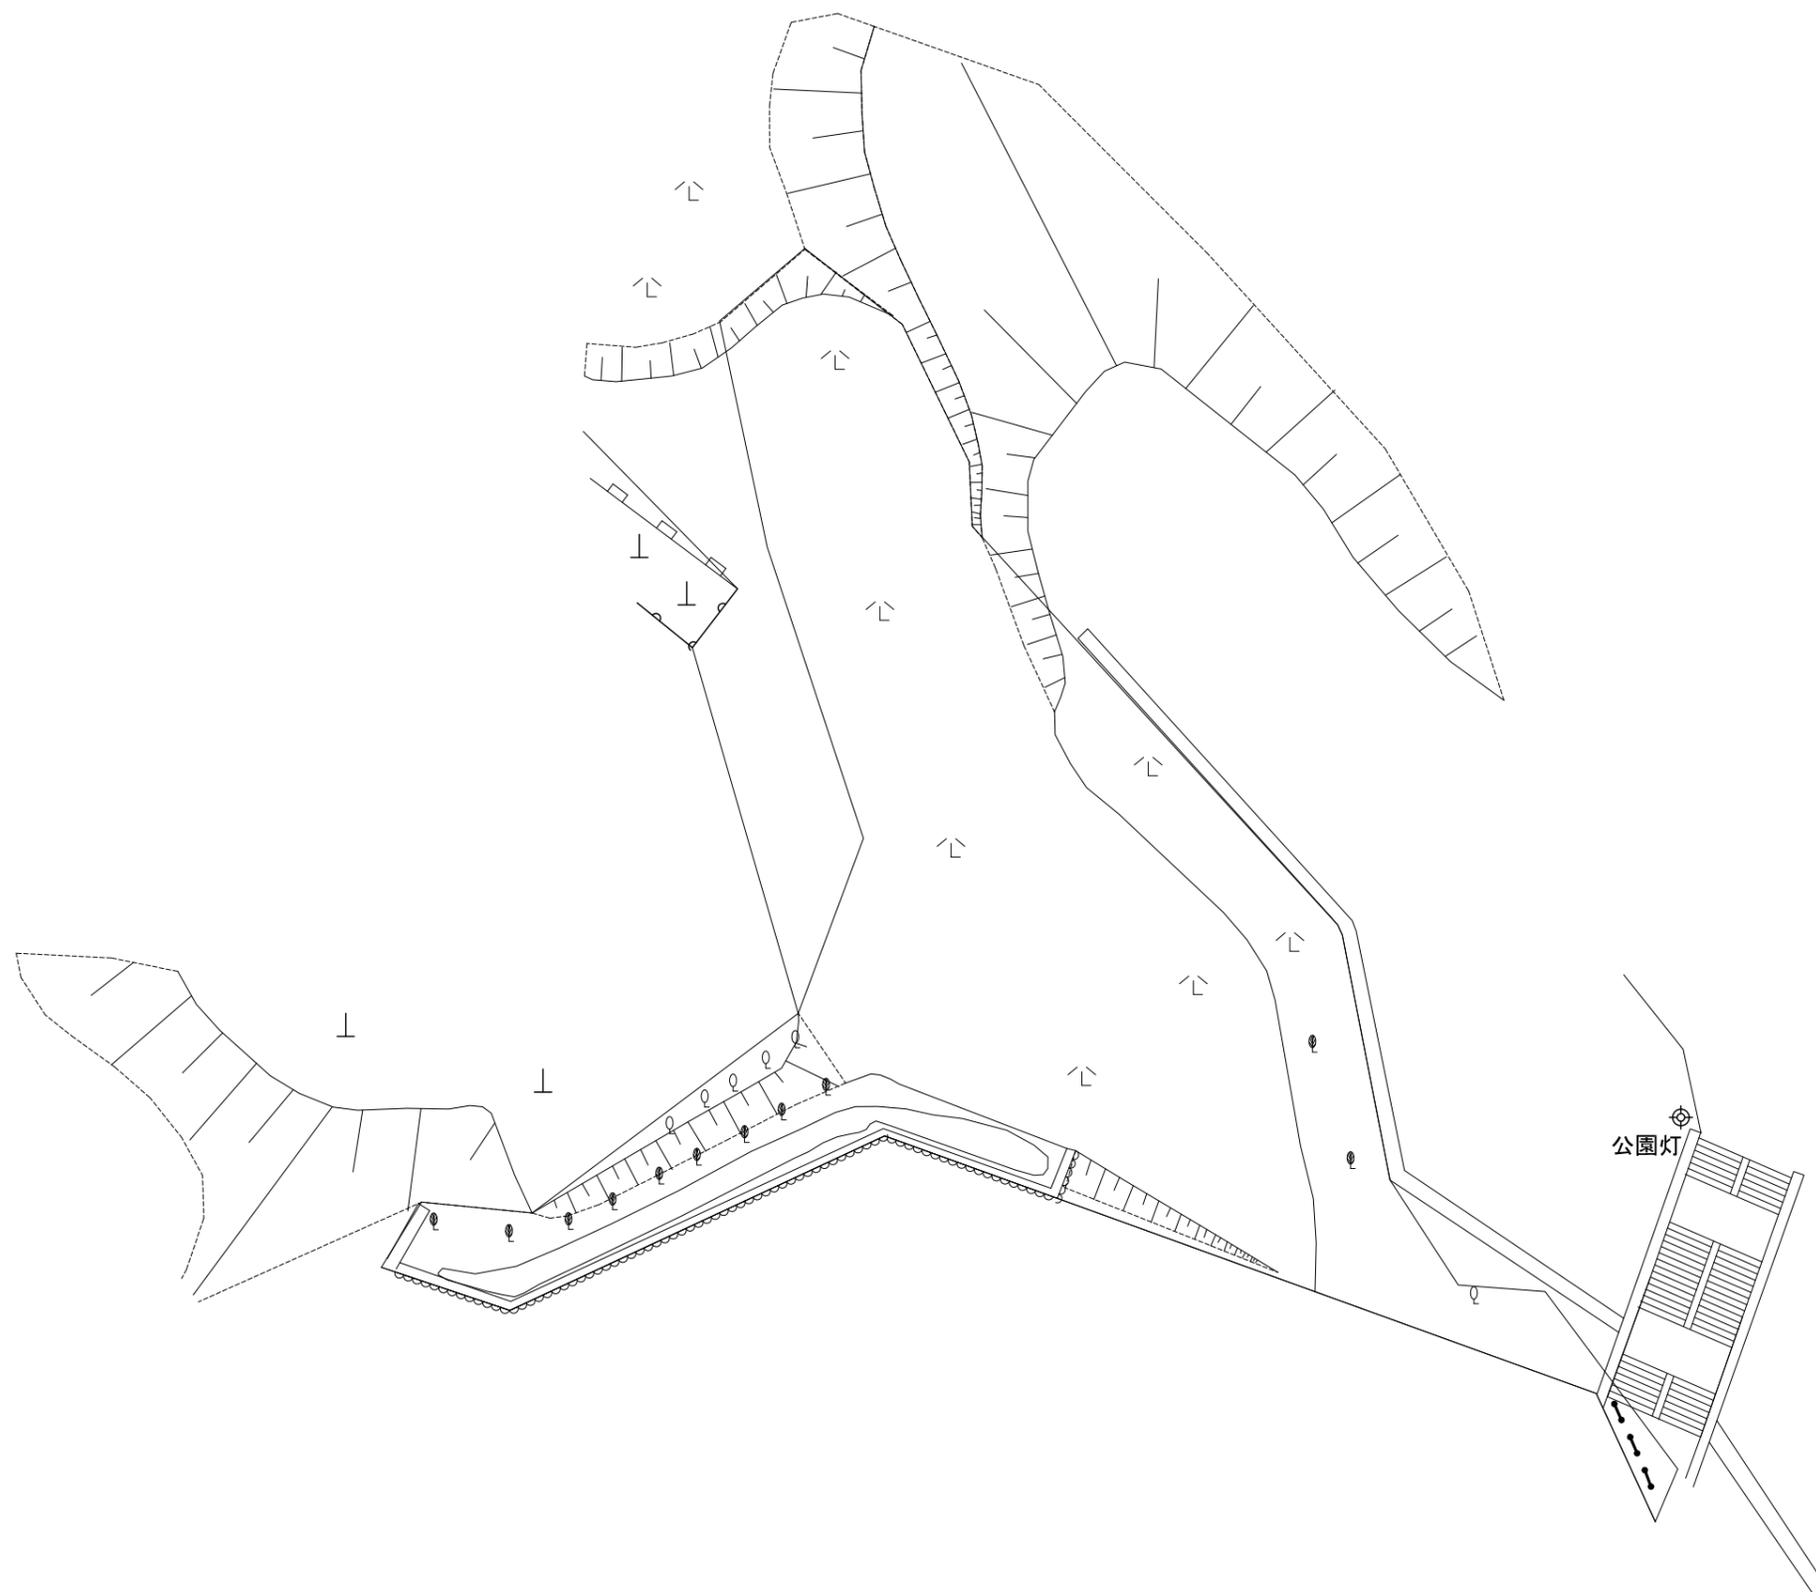


2061 天神山13号緑地

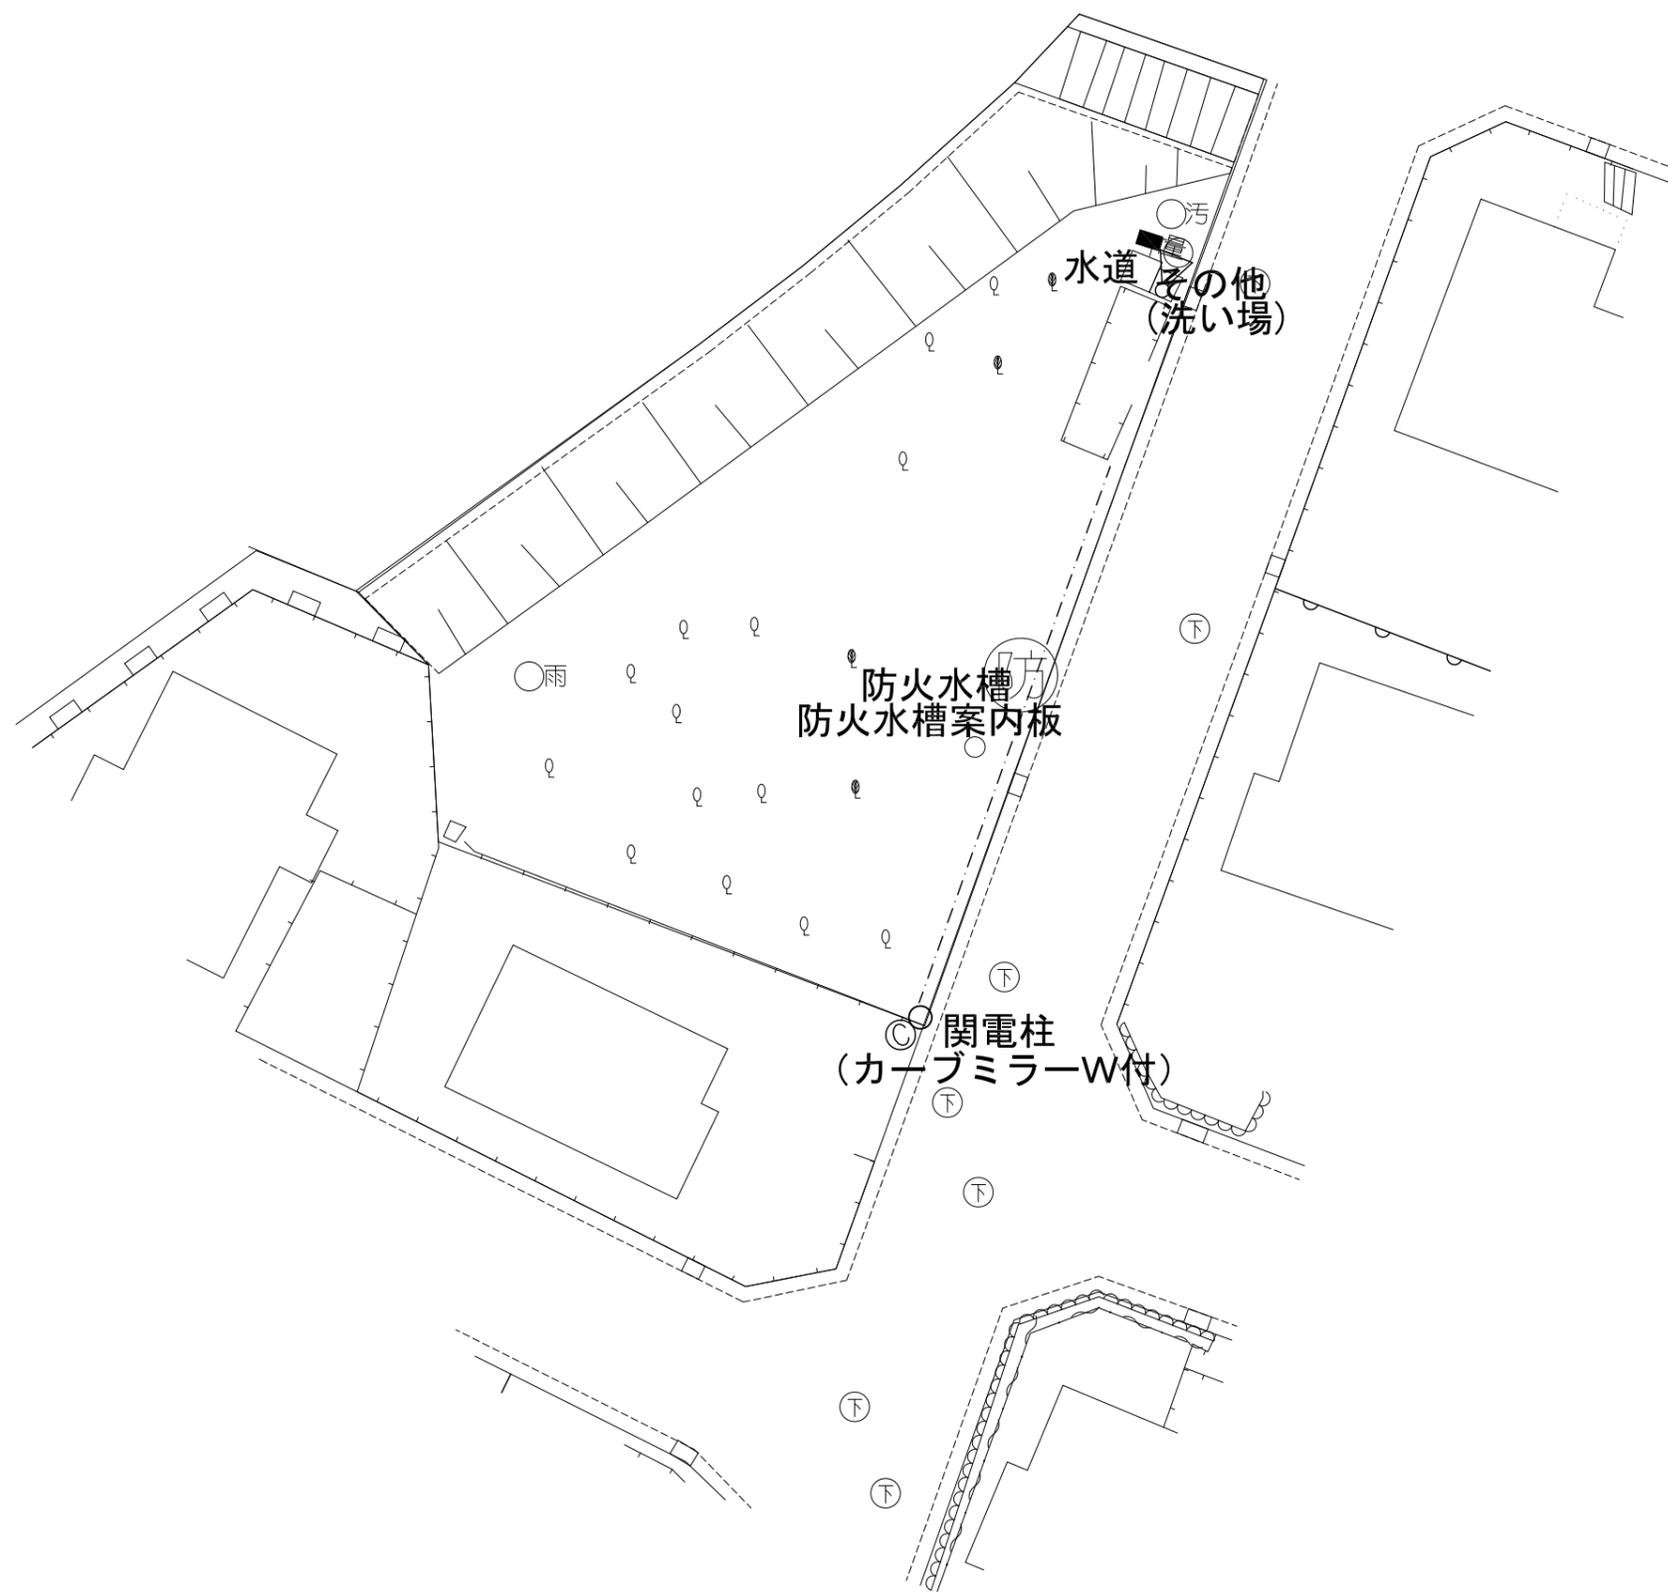


2062 天神山14号緑地

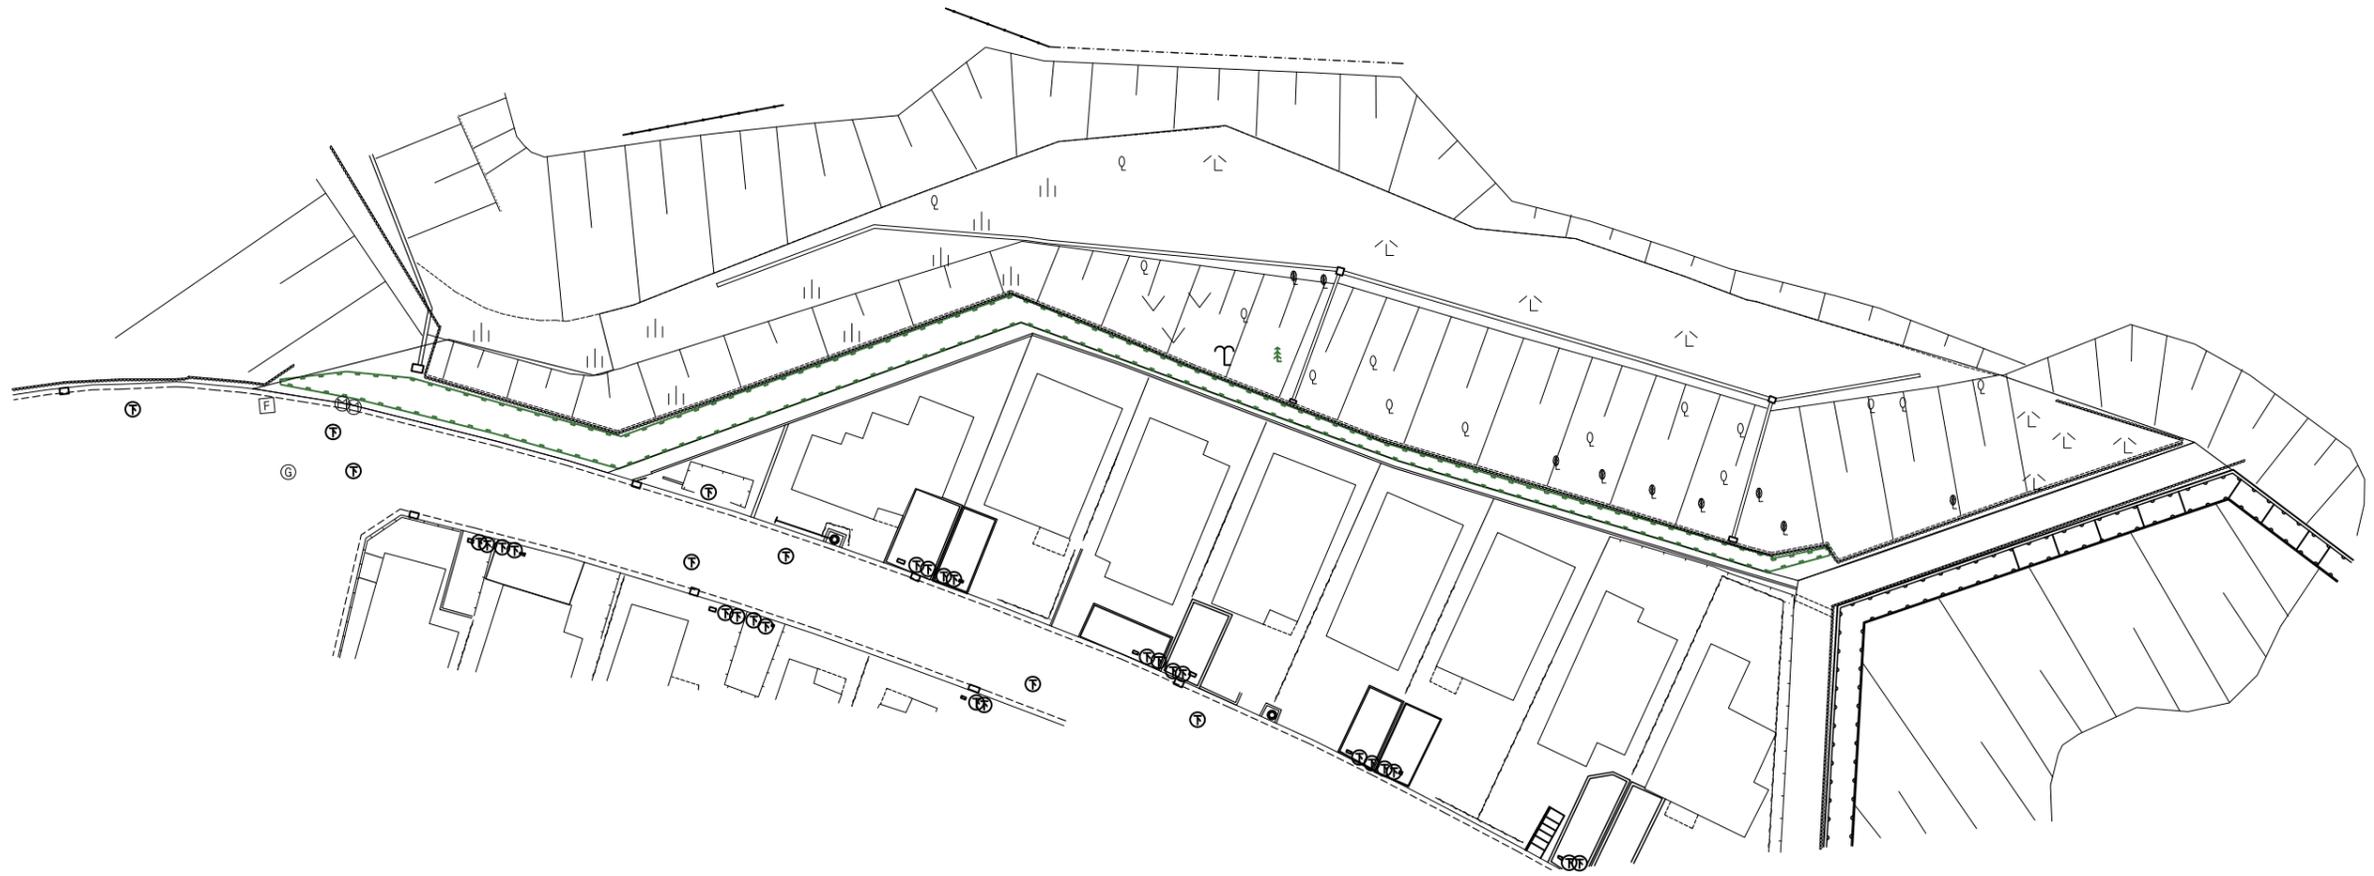


2063 天神山15号緑地

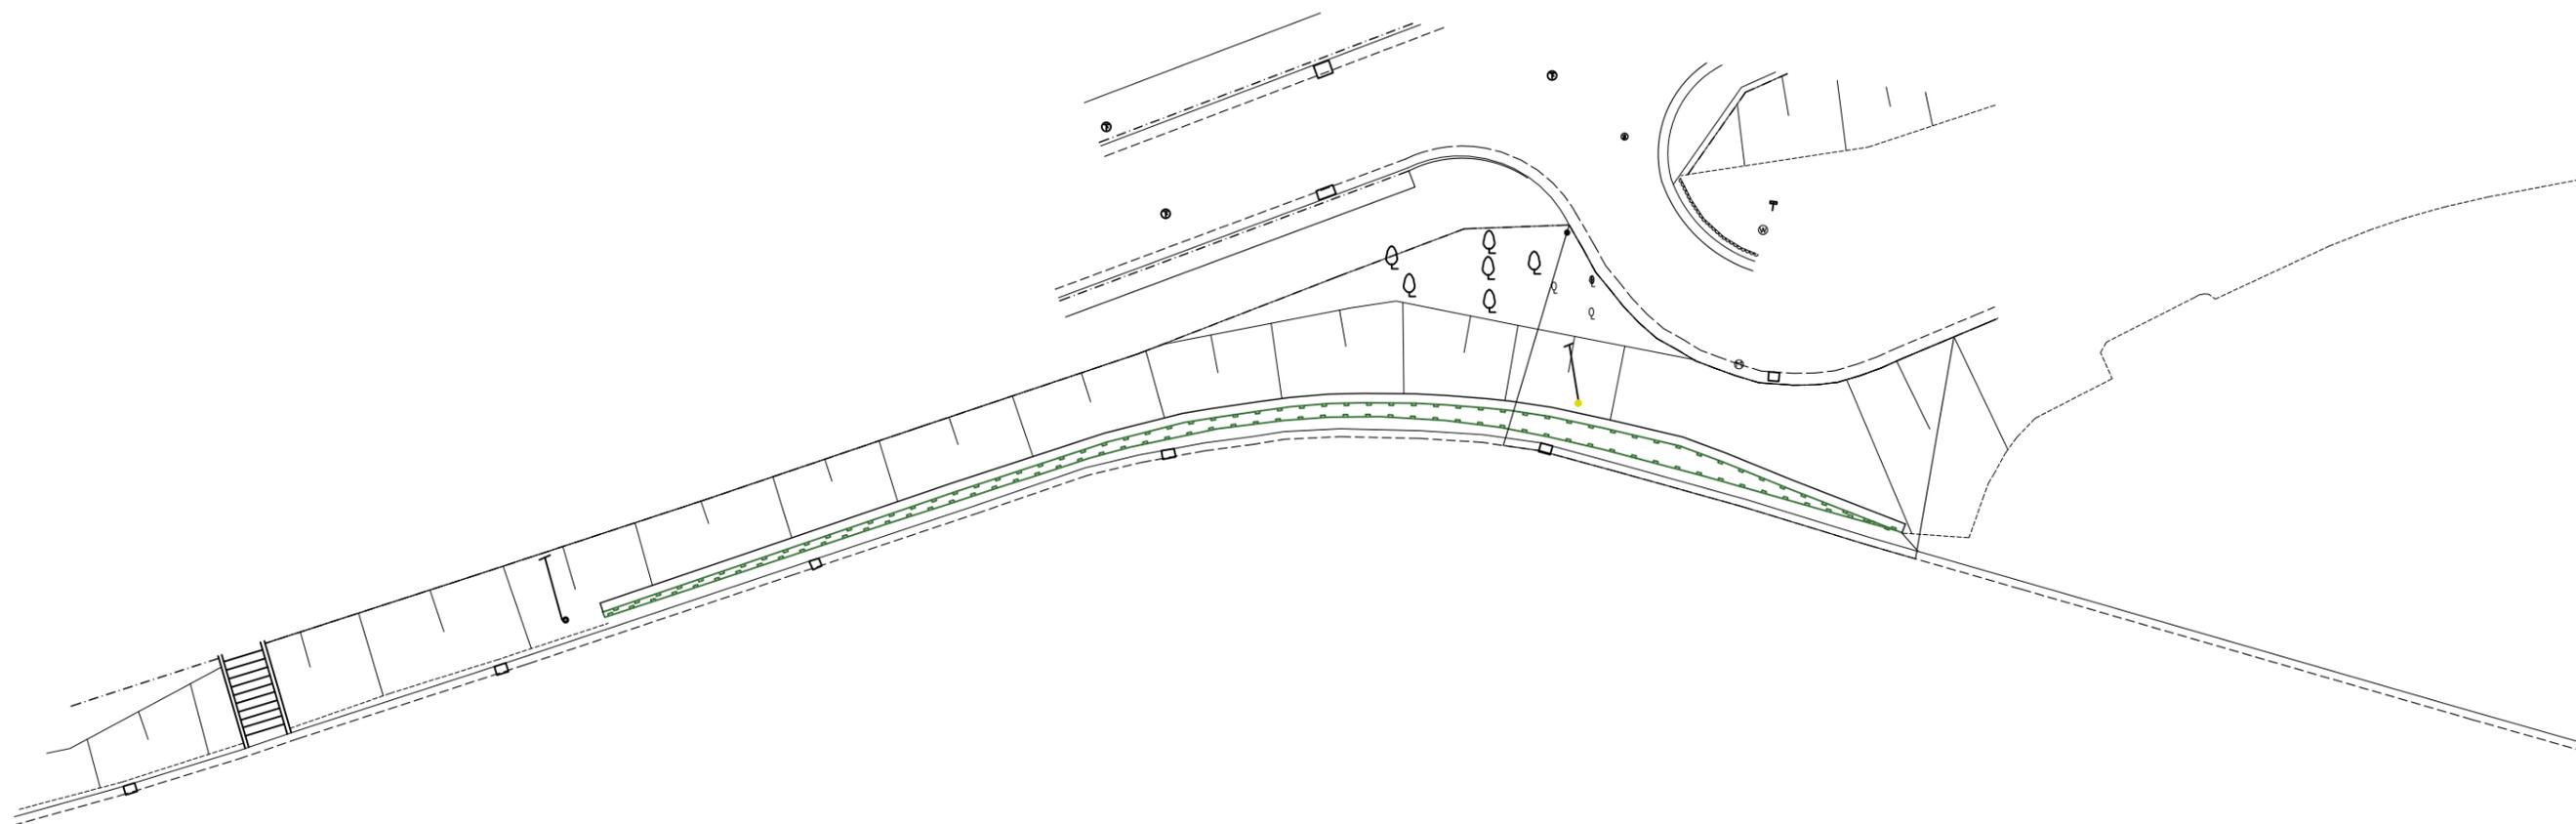


2064 天神山16号緑地

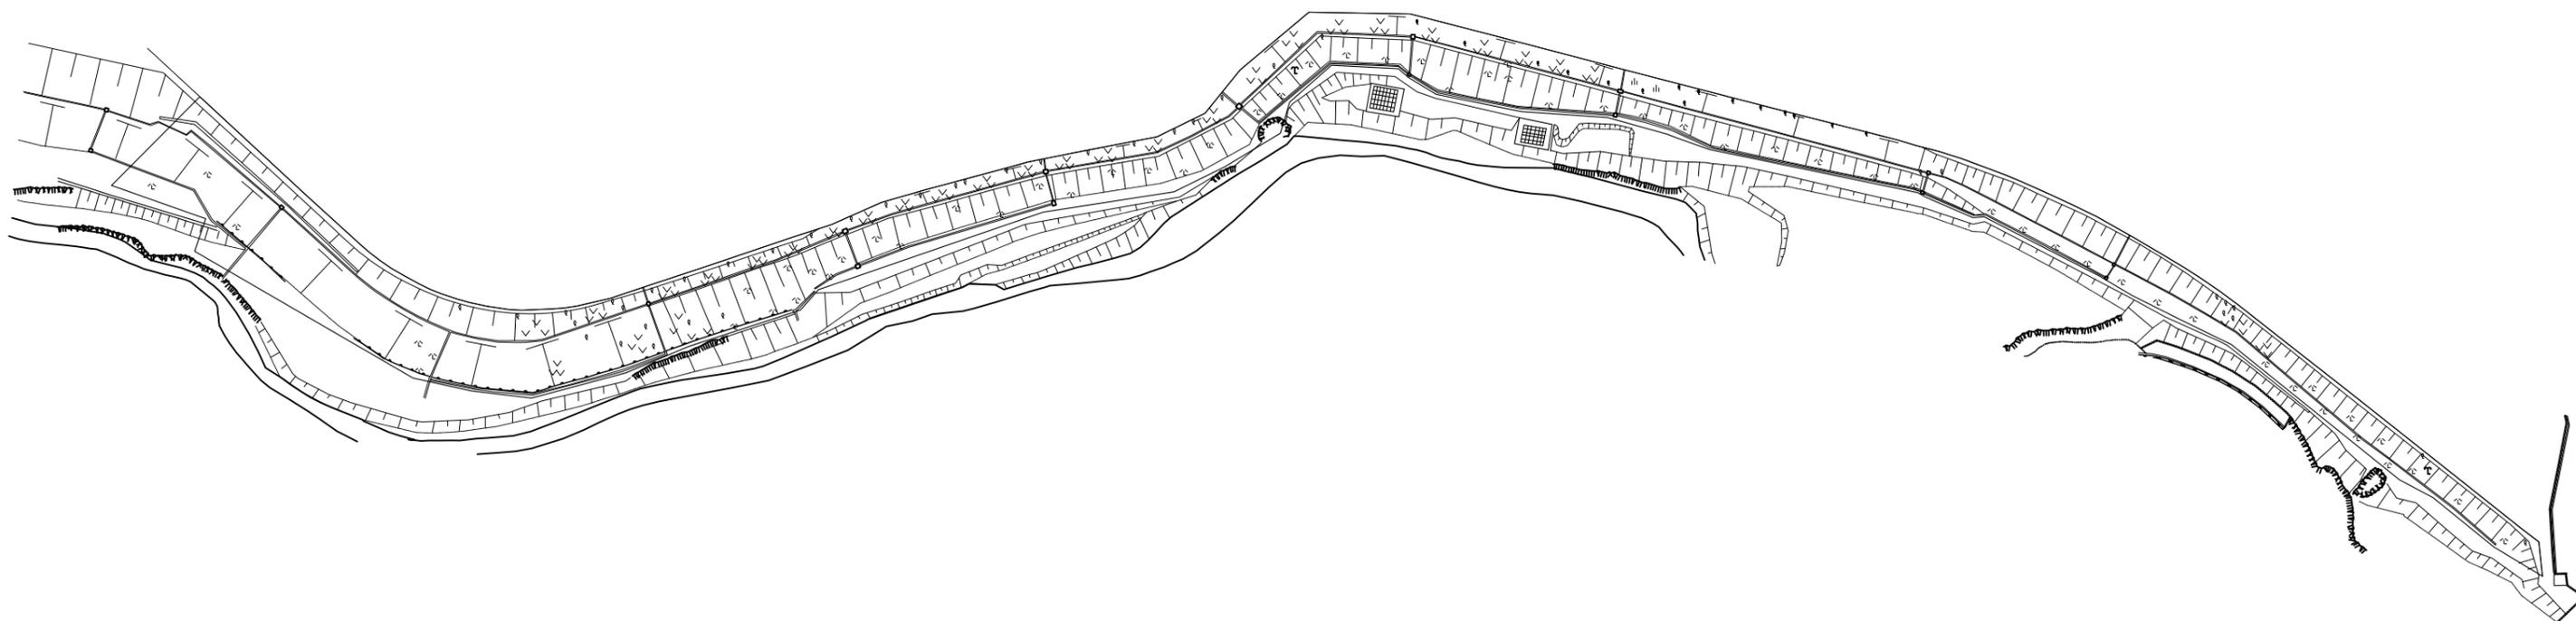


# 2065 天神山1号緑道

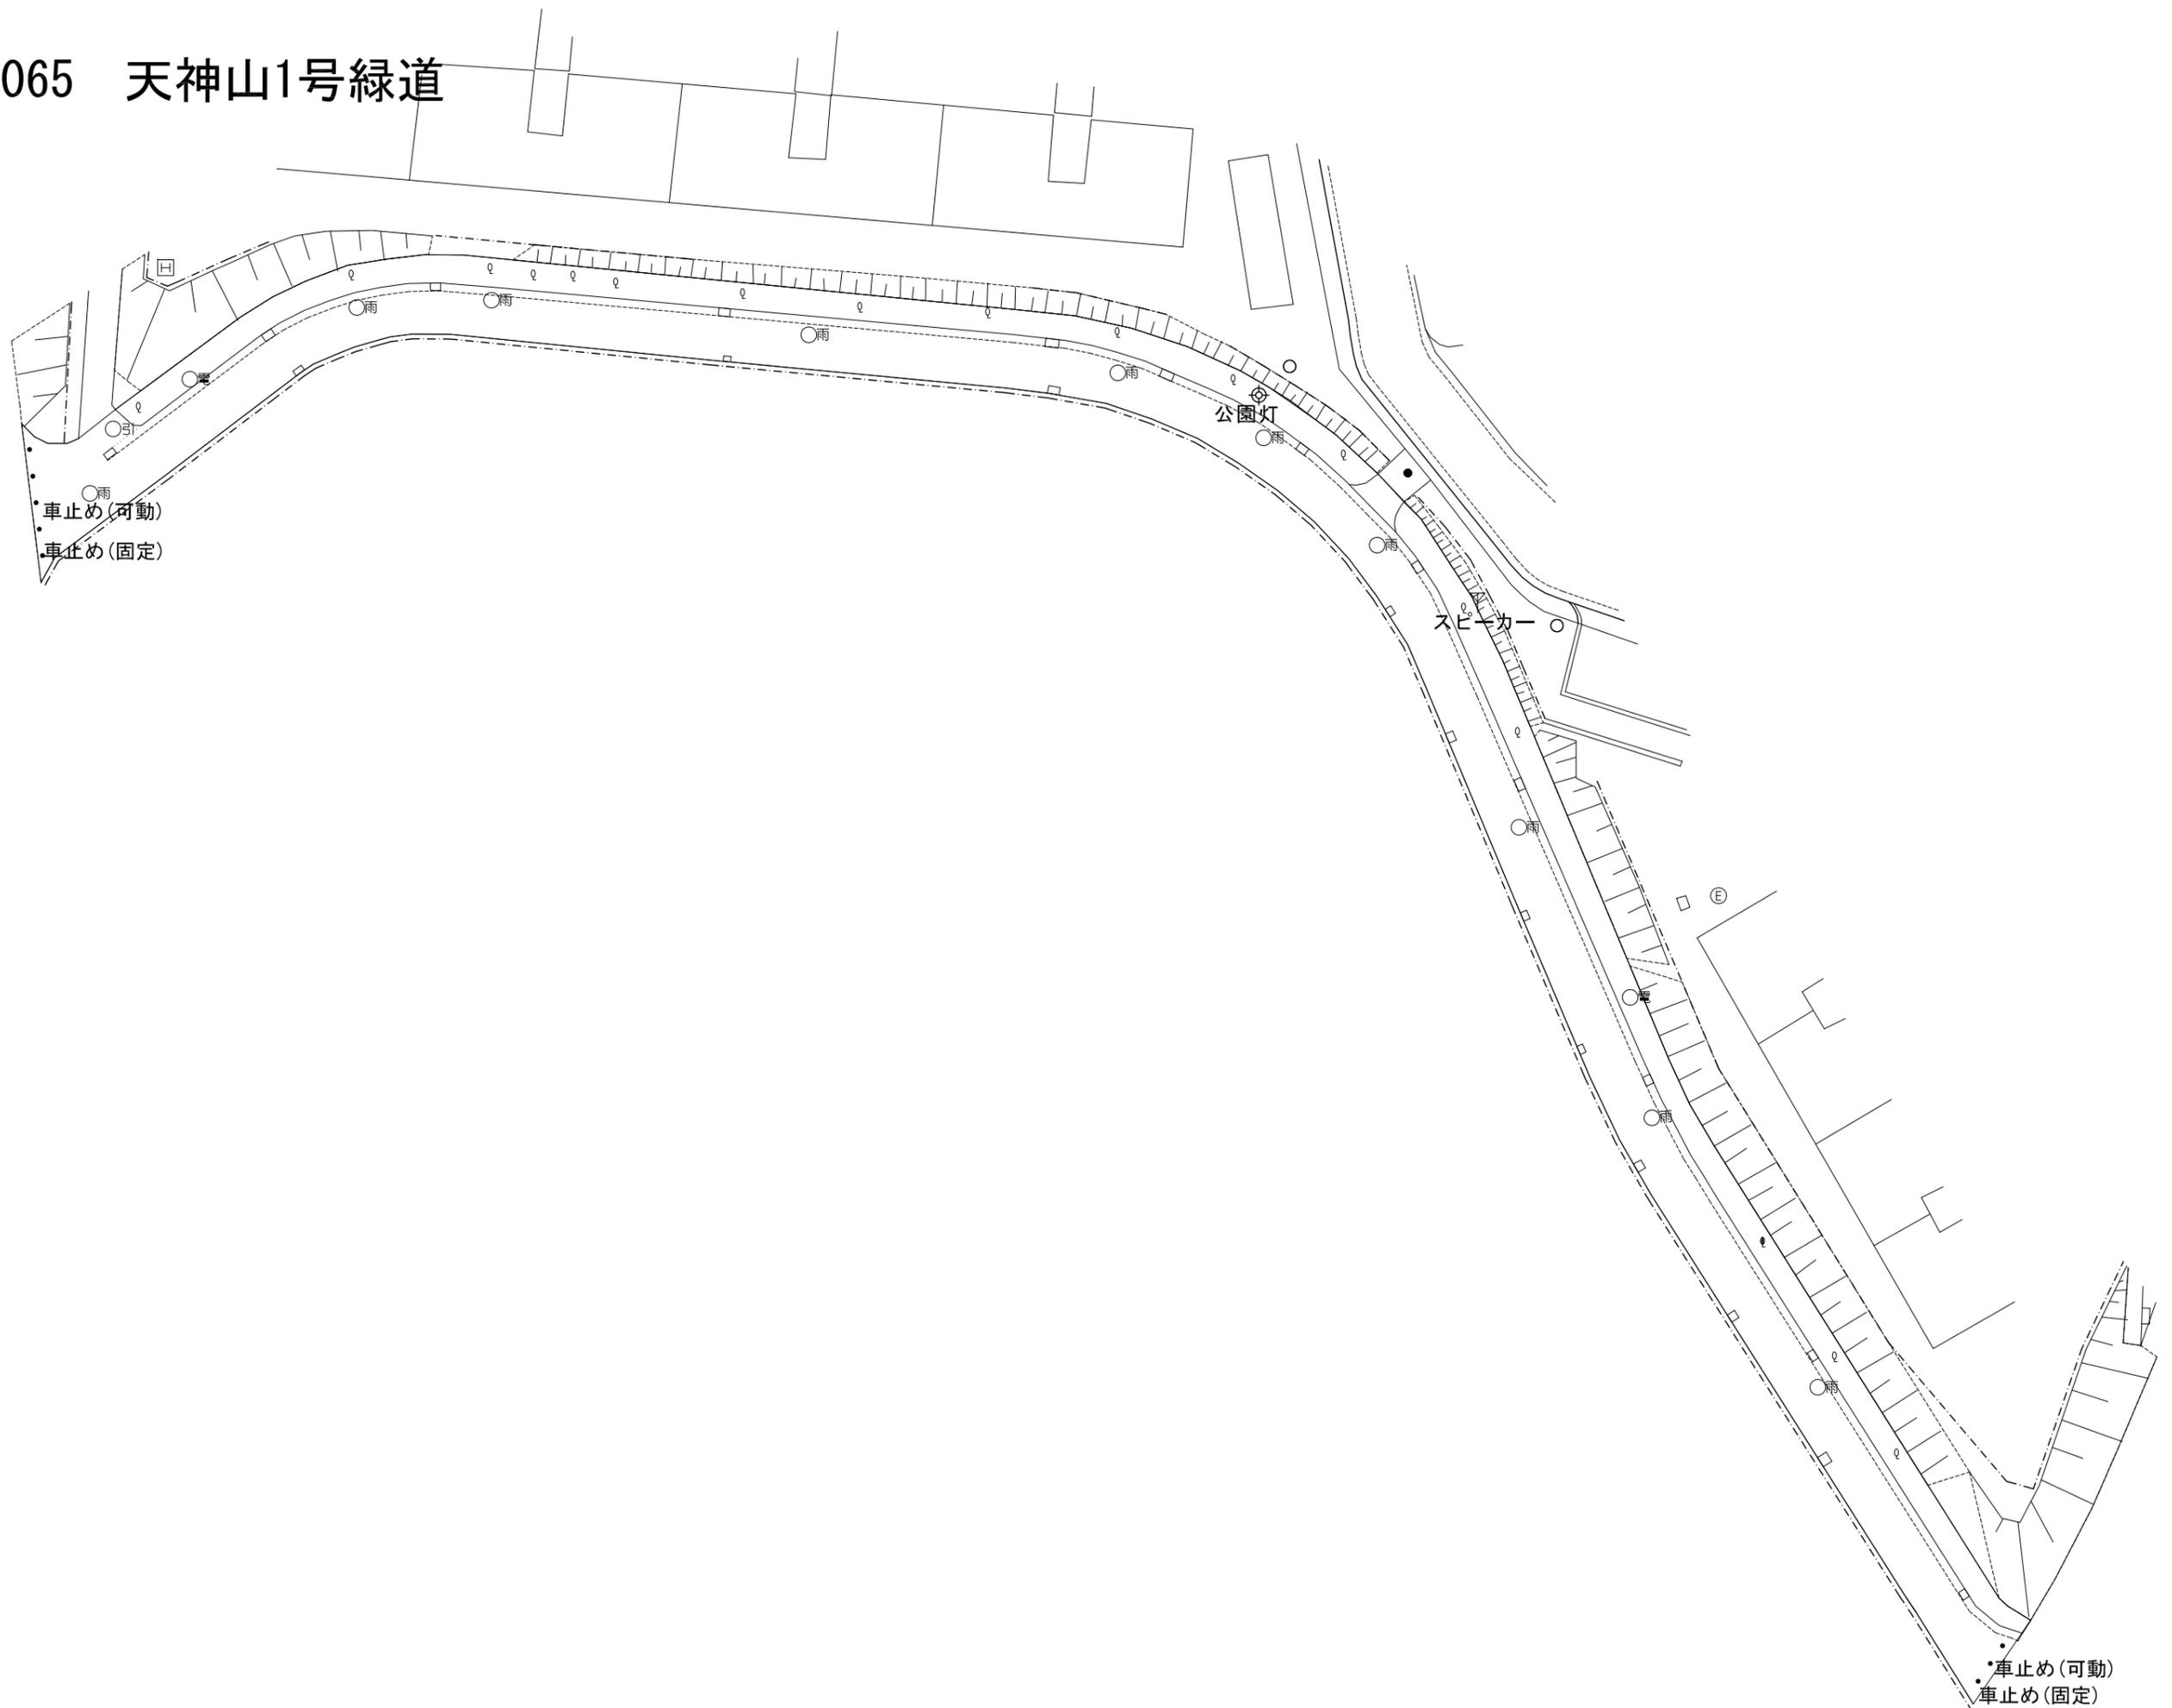


# 2066 天神山2号緑道

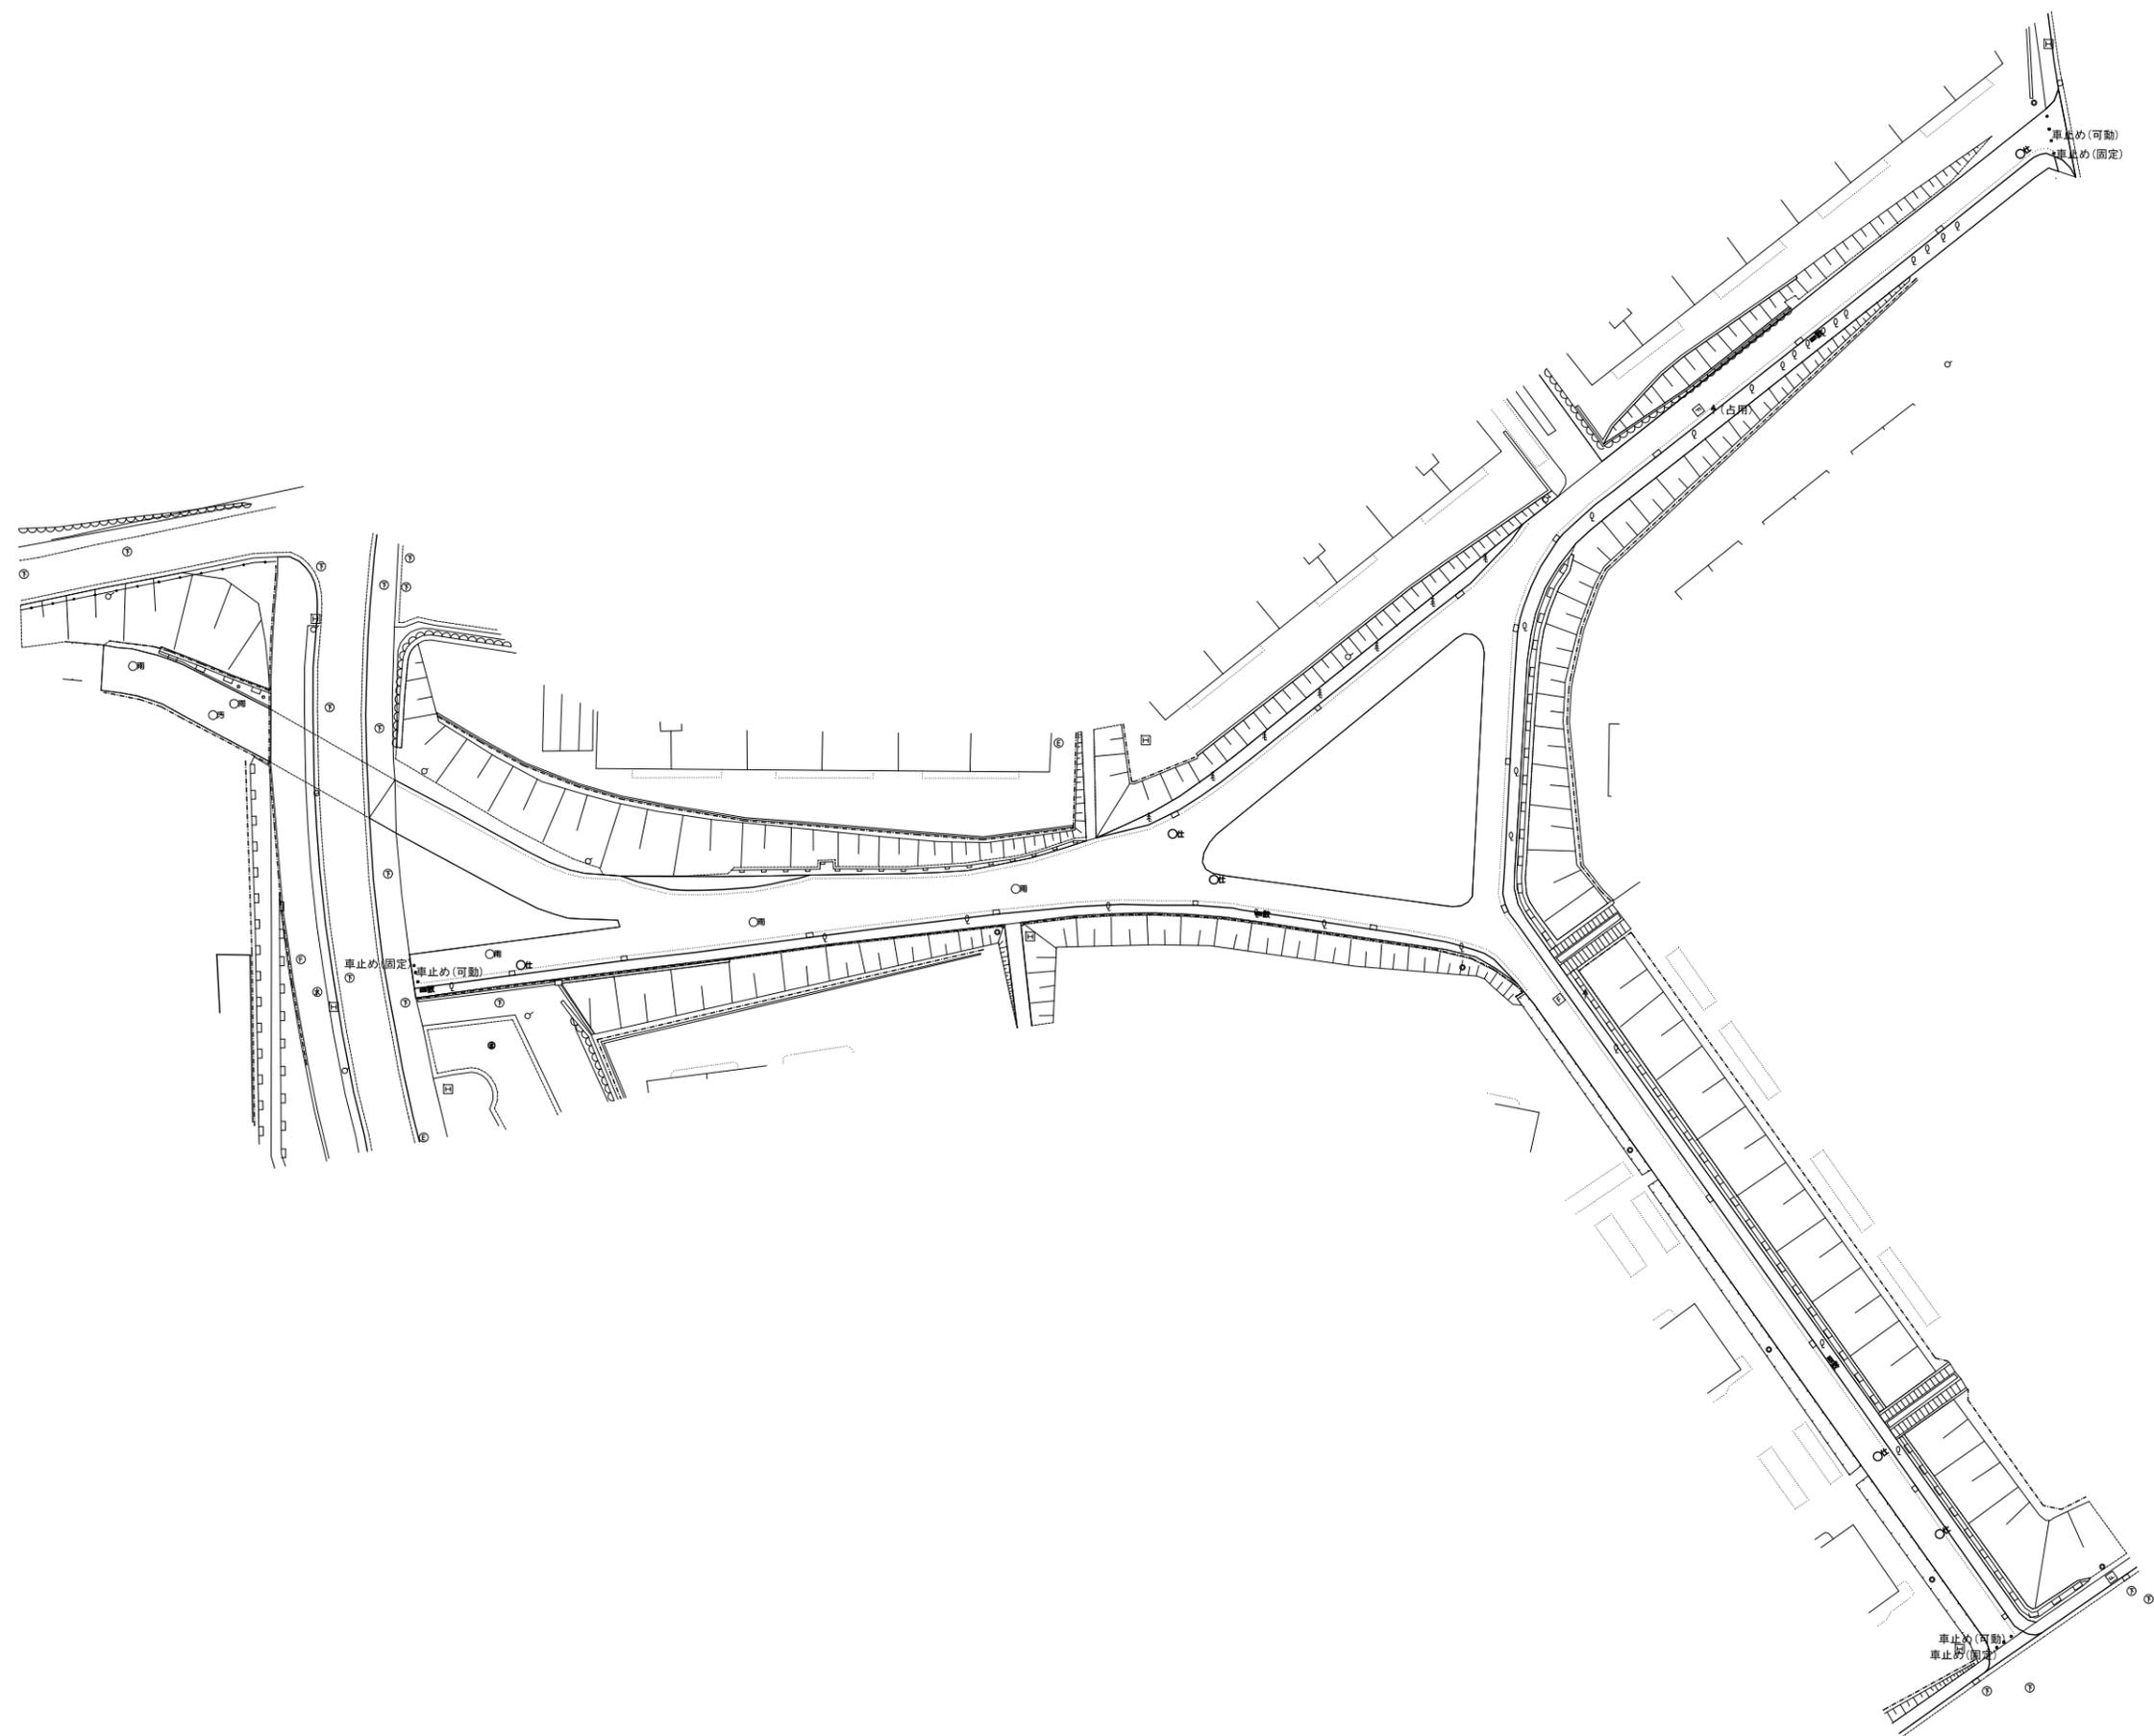


2067 天神山3号緑道

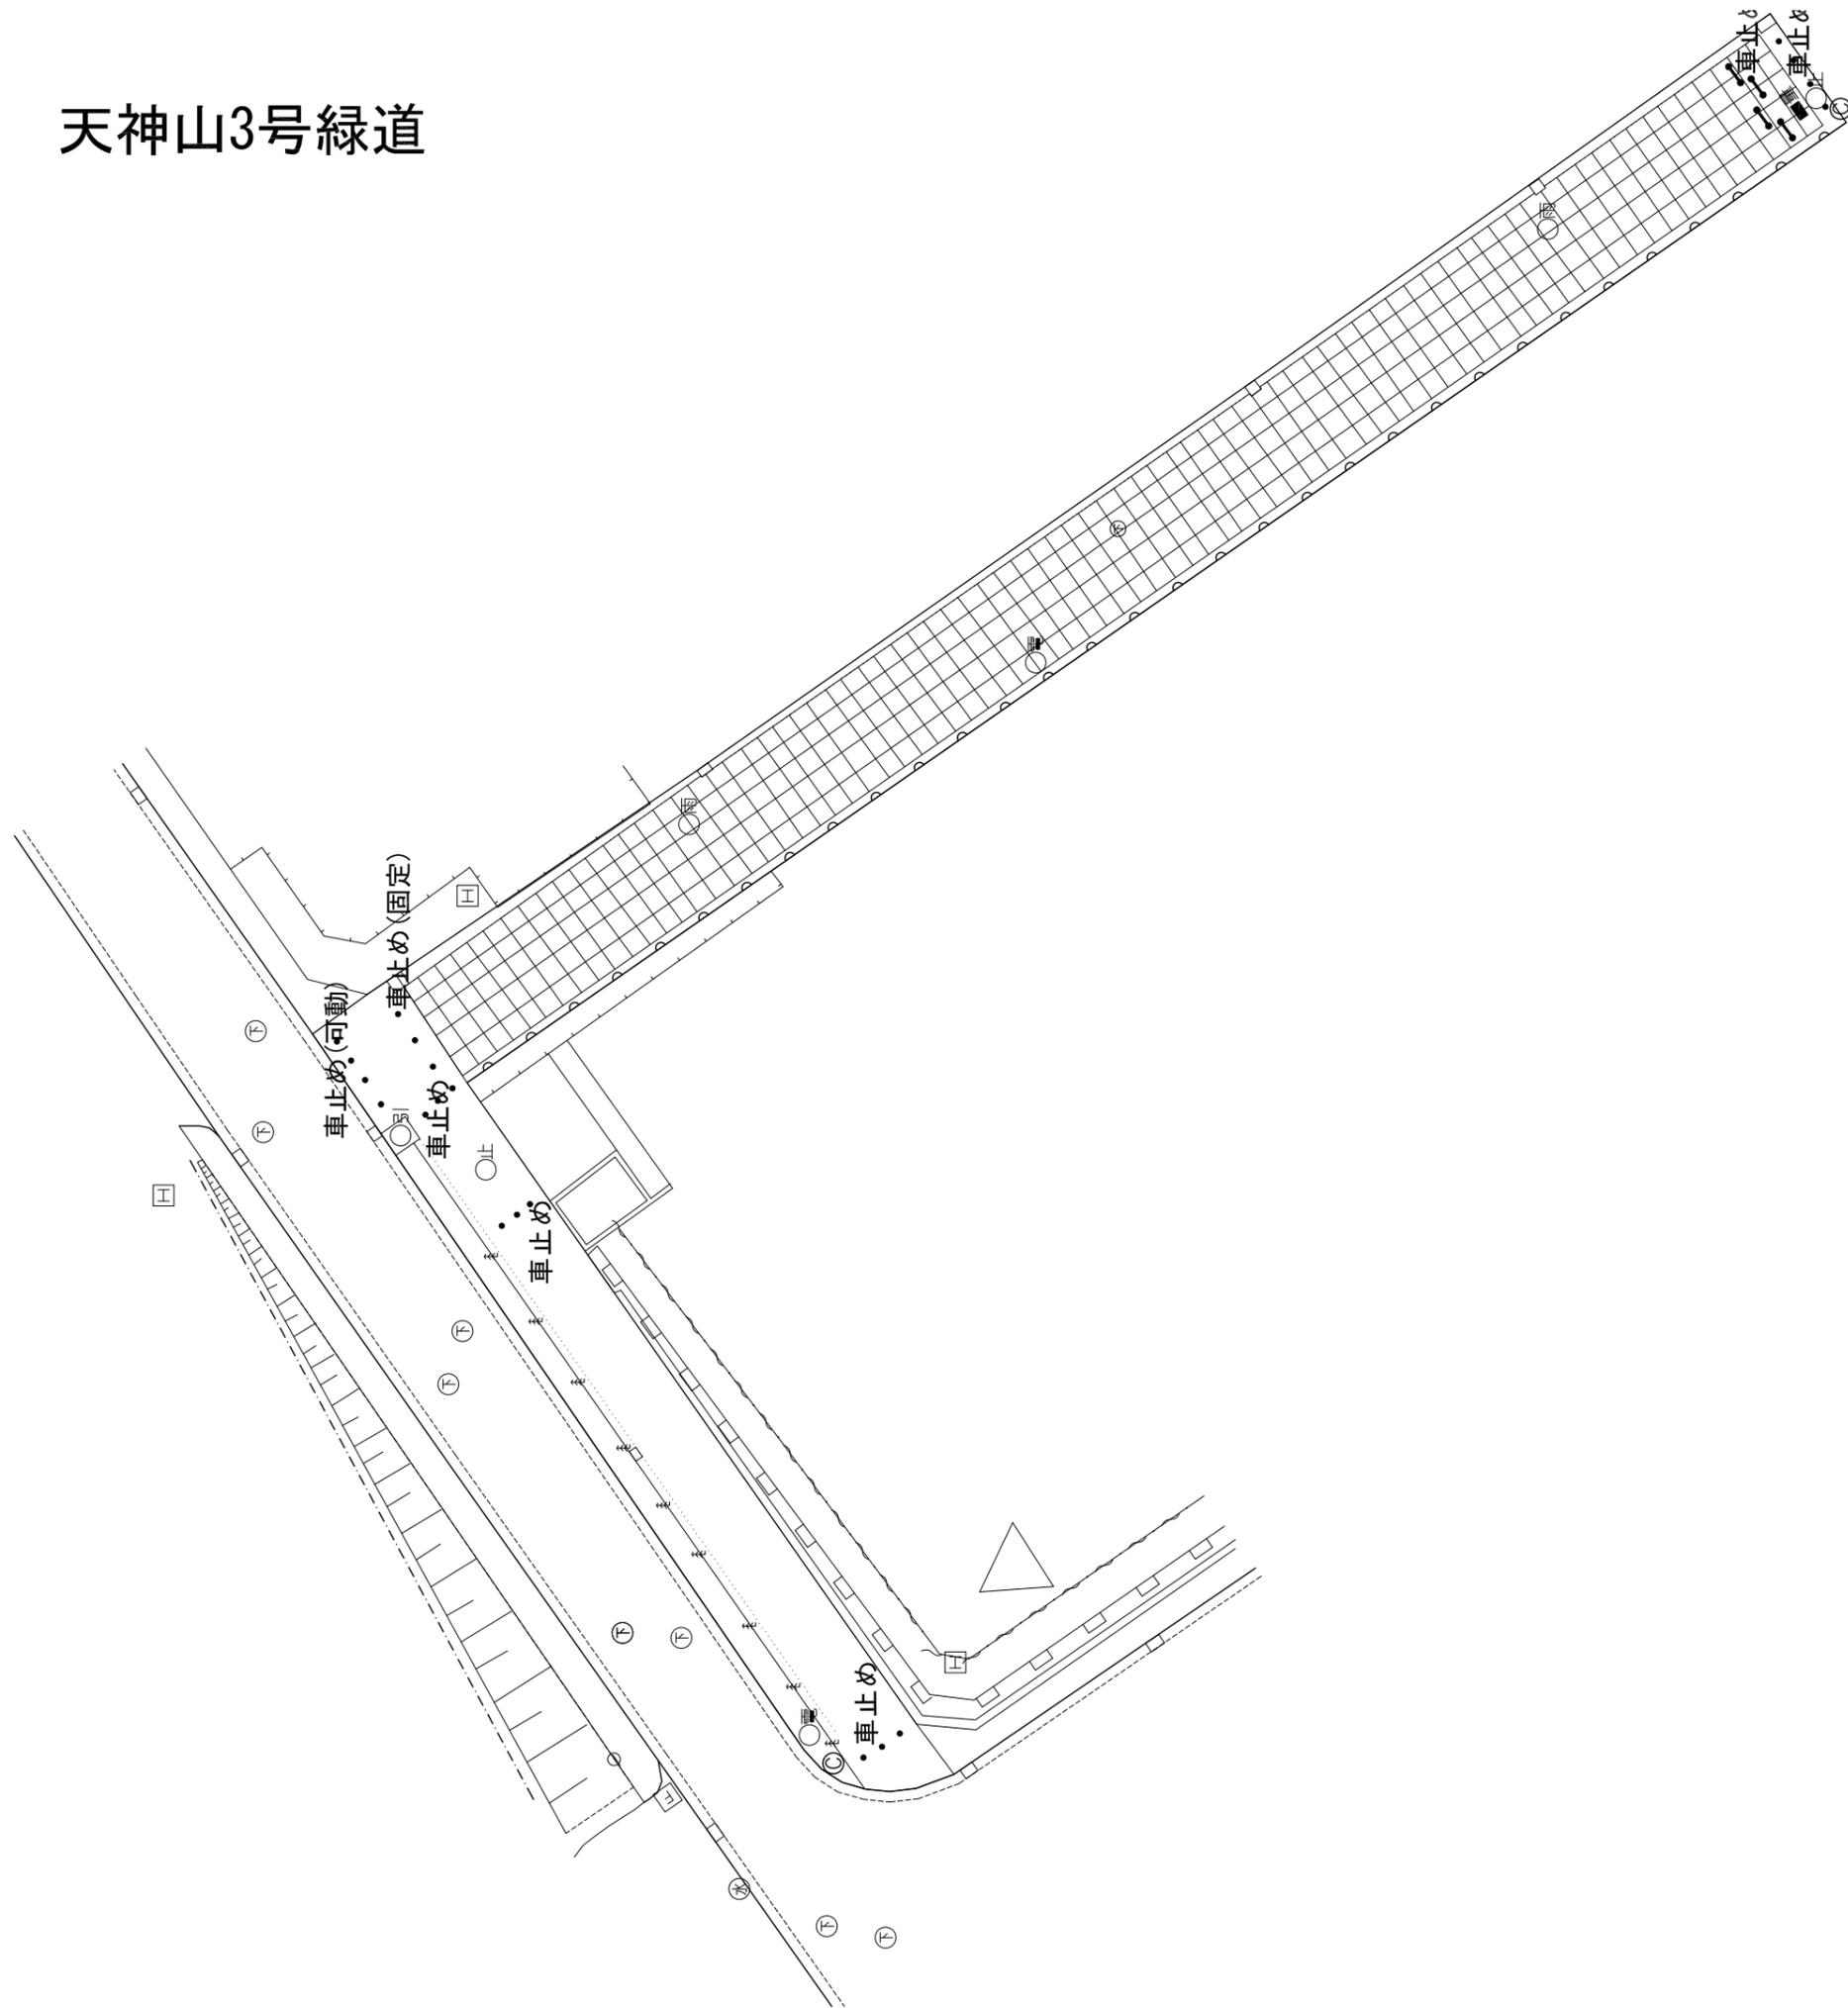


2068 天神山4号緑地

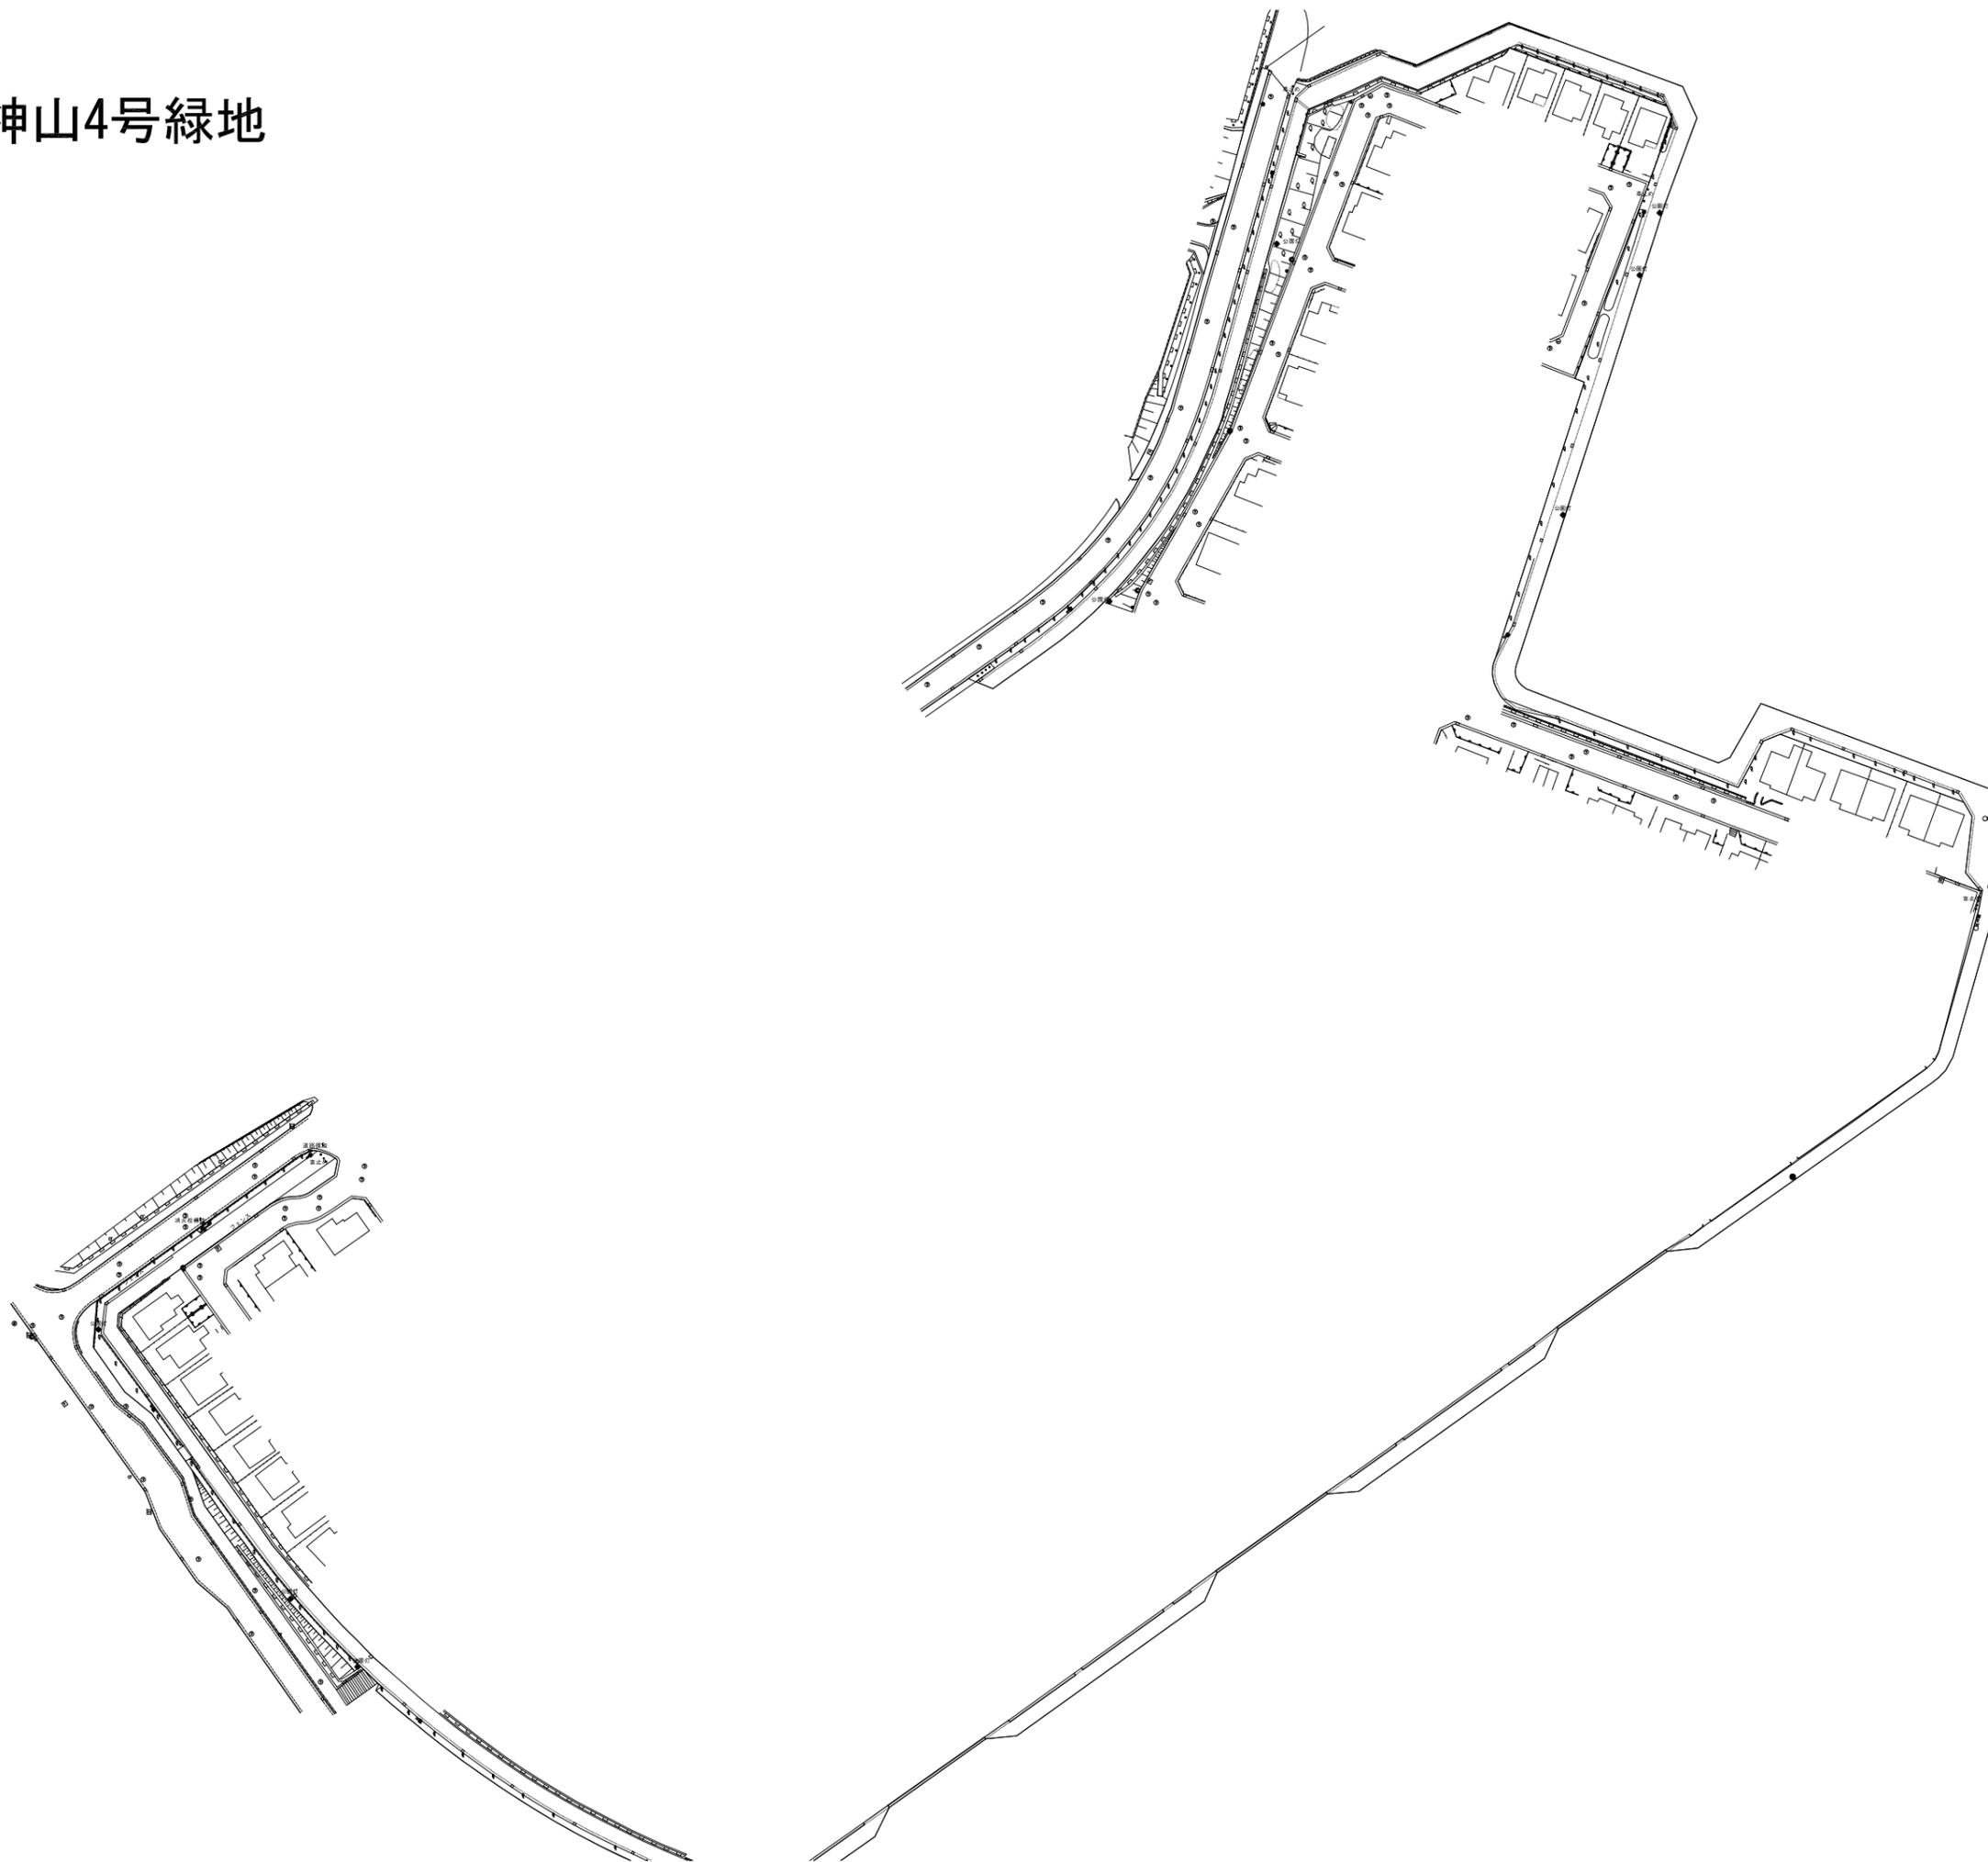


2069 天神山5号緑道

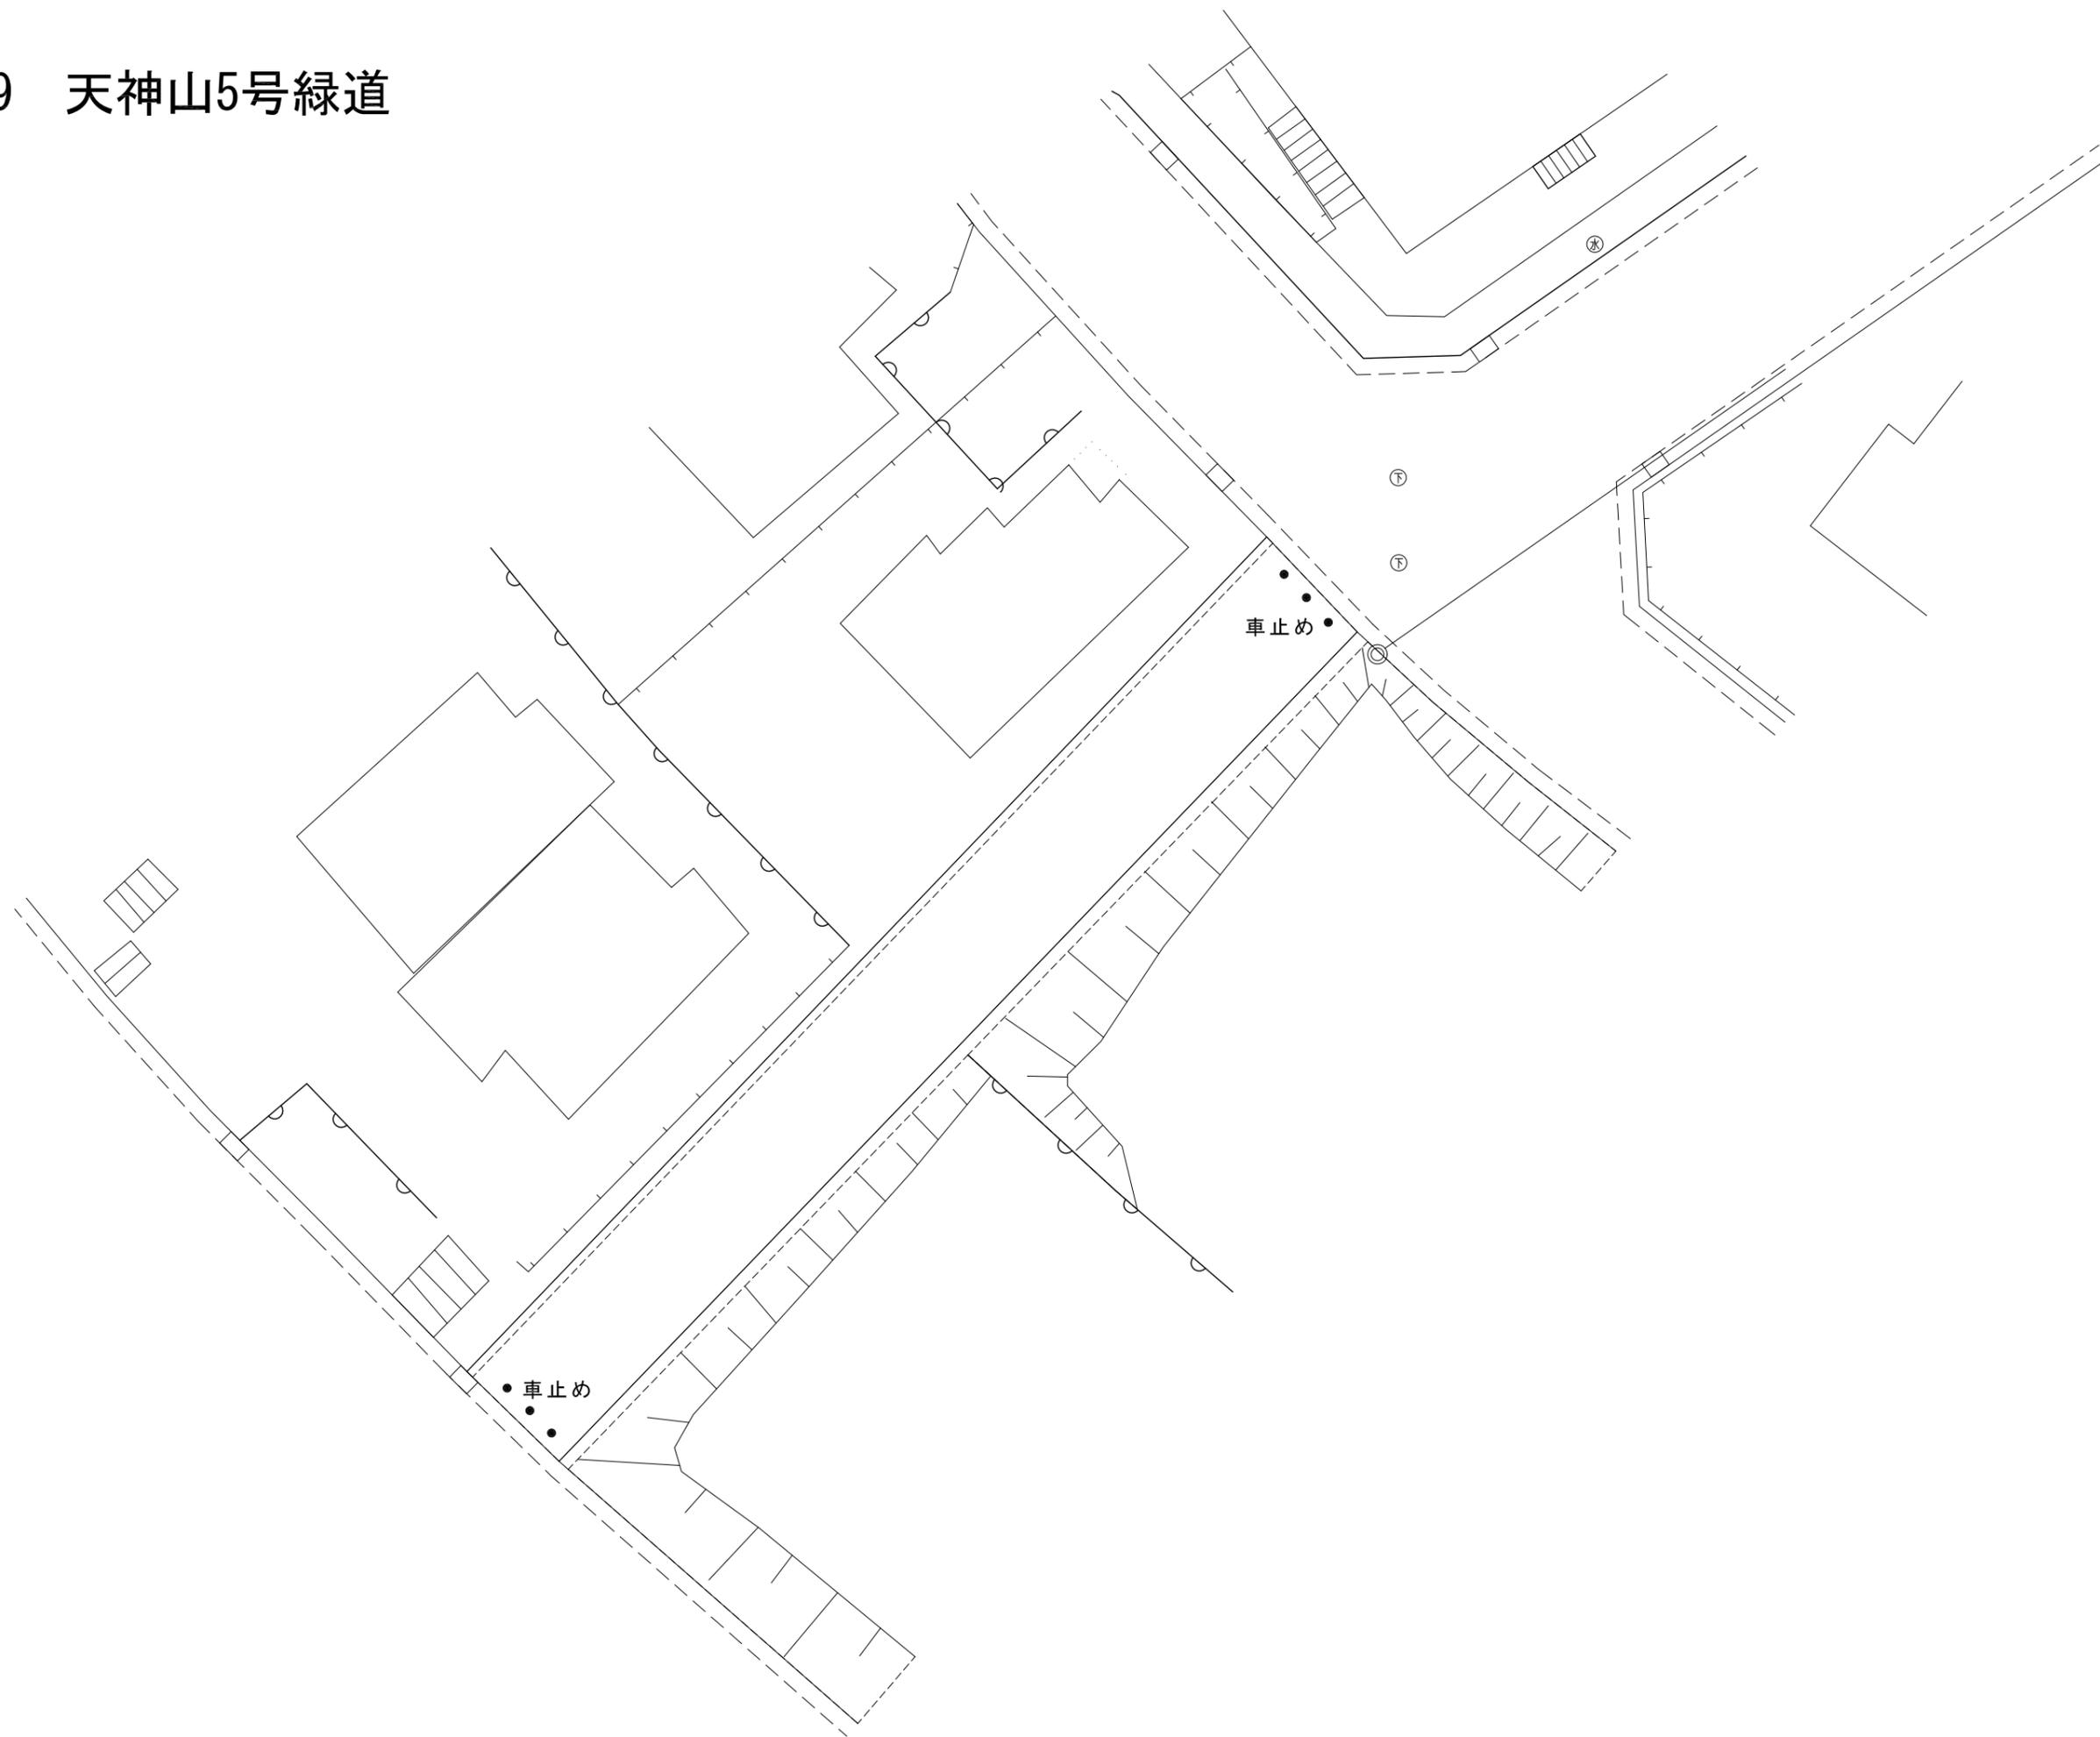



2070 天神山6号緑道

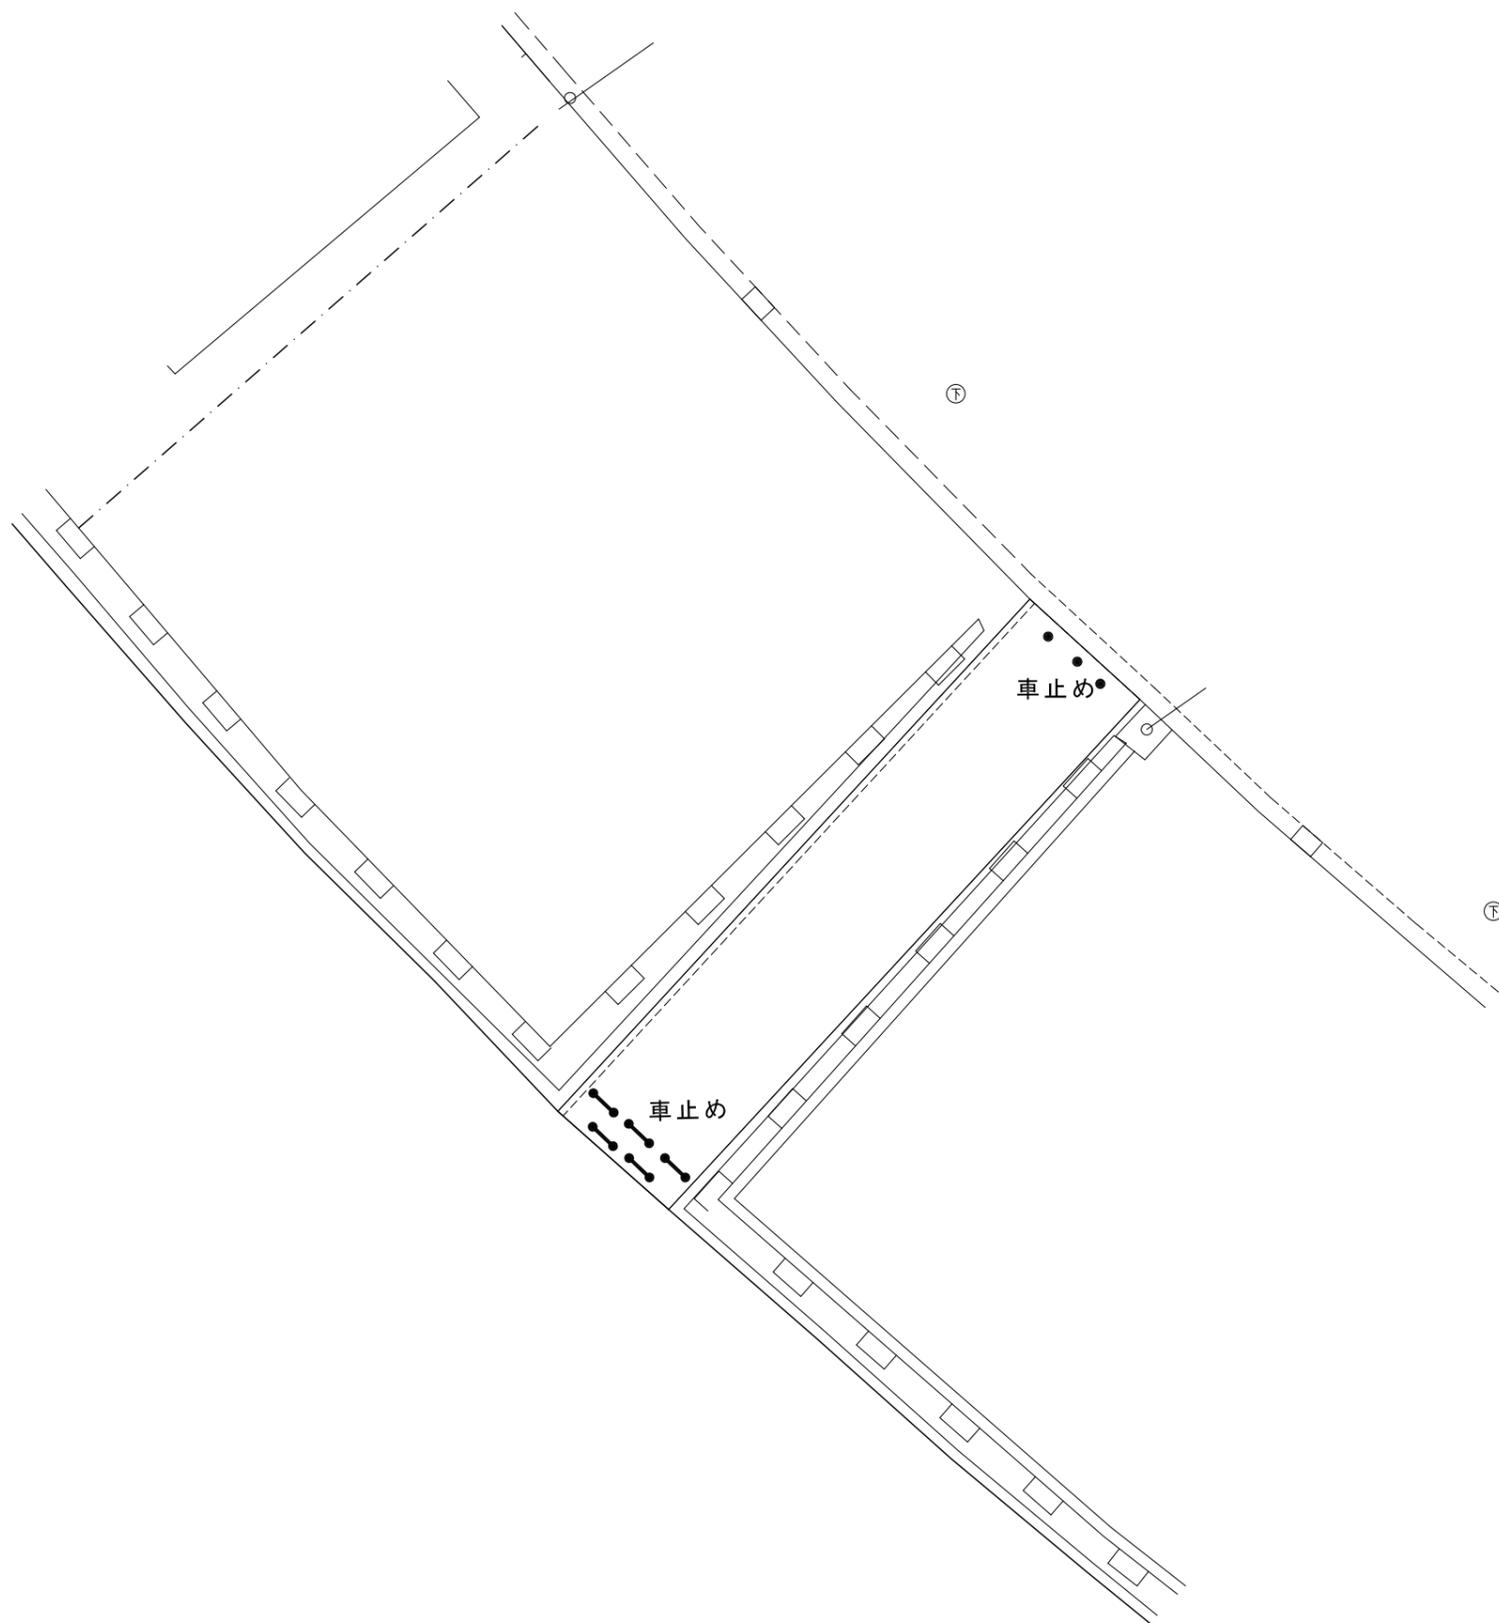

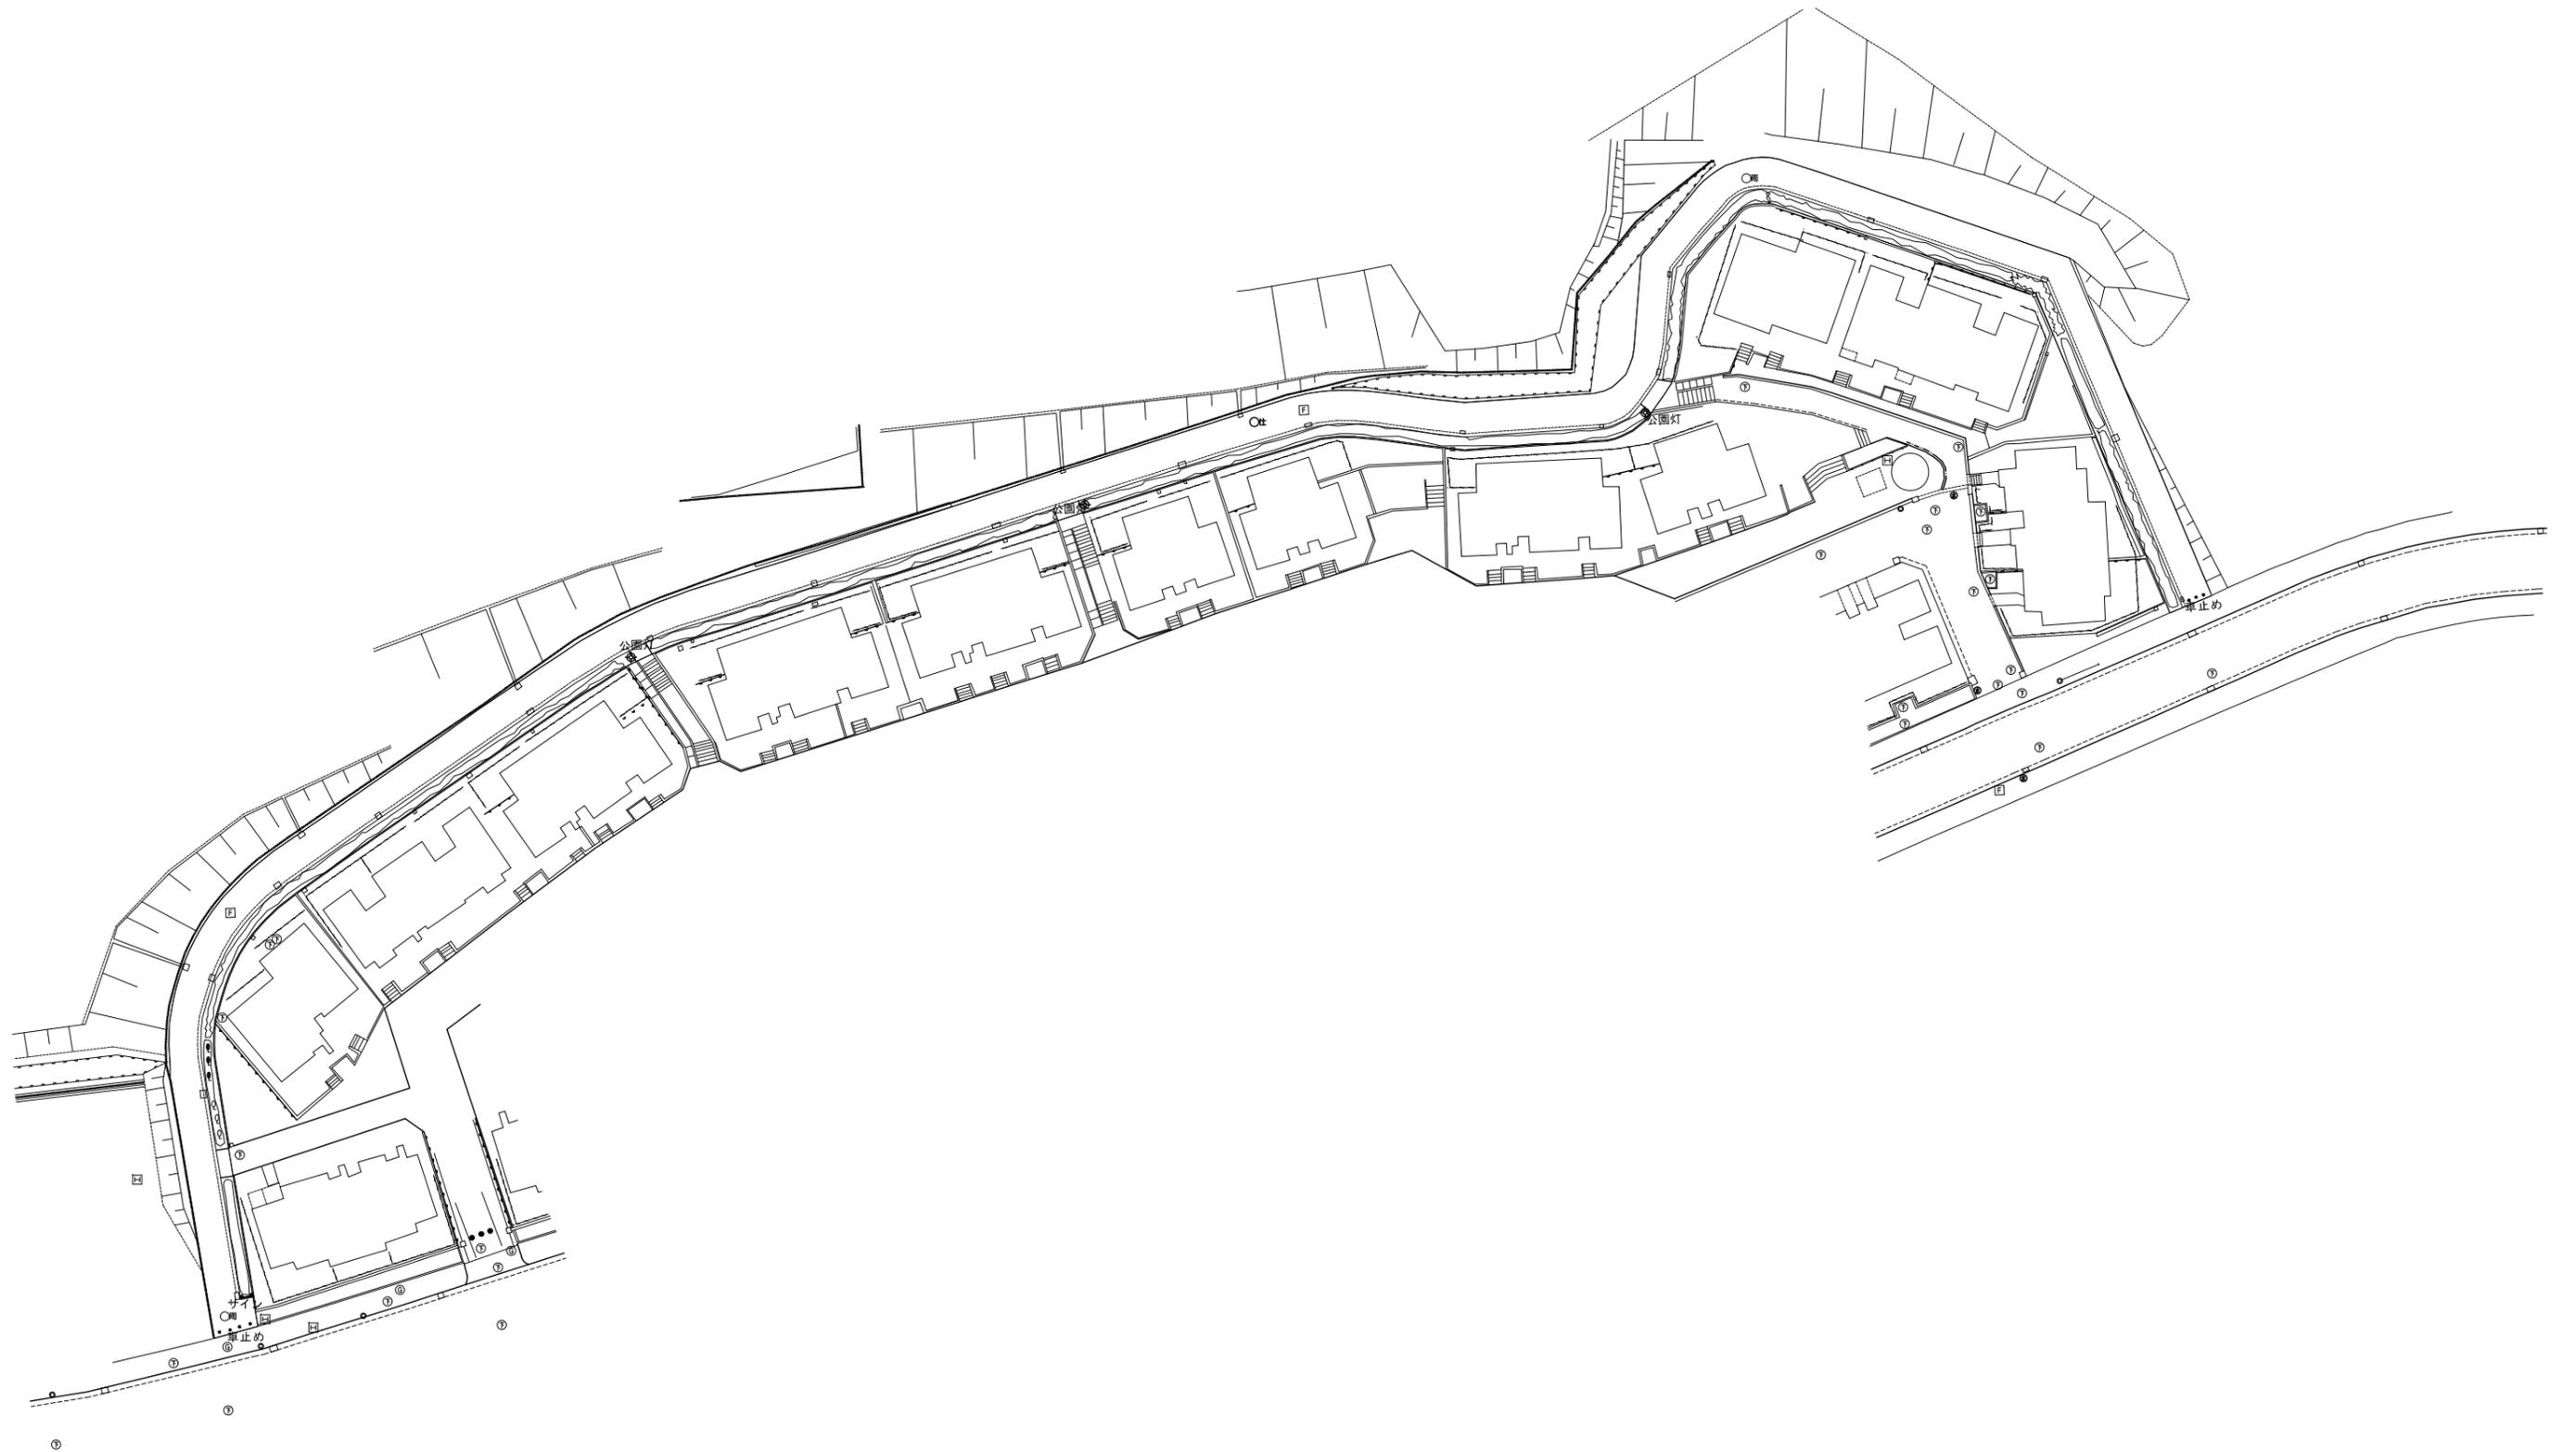


2072 天神山8号緑道

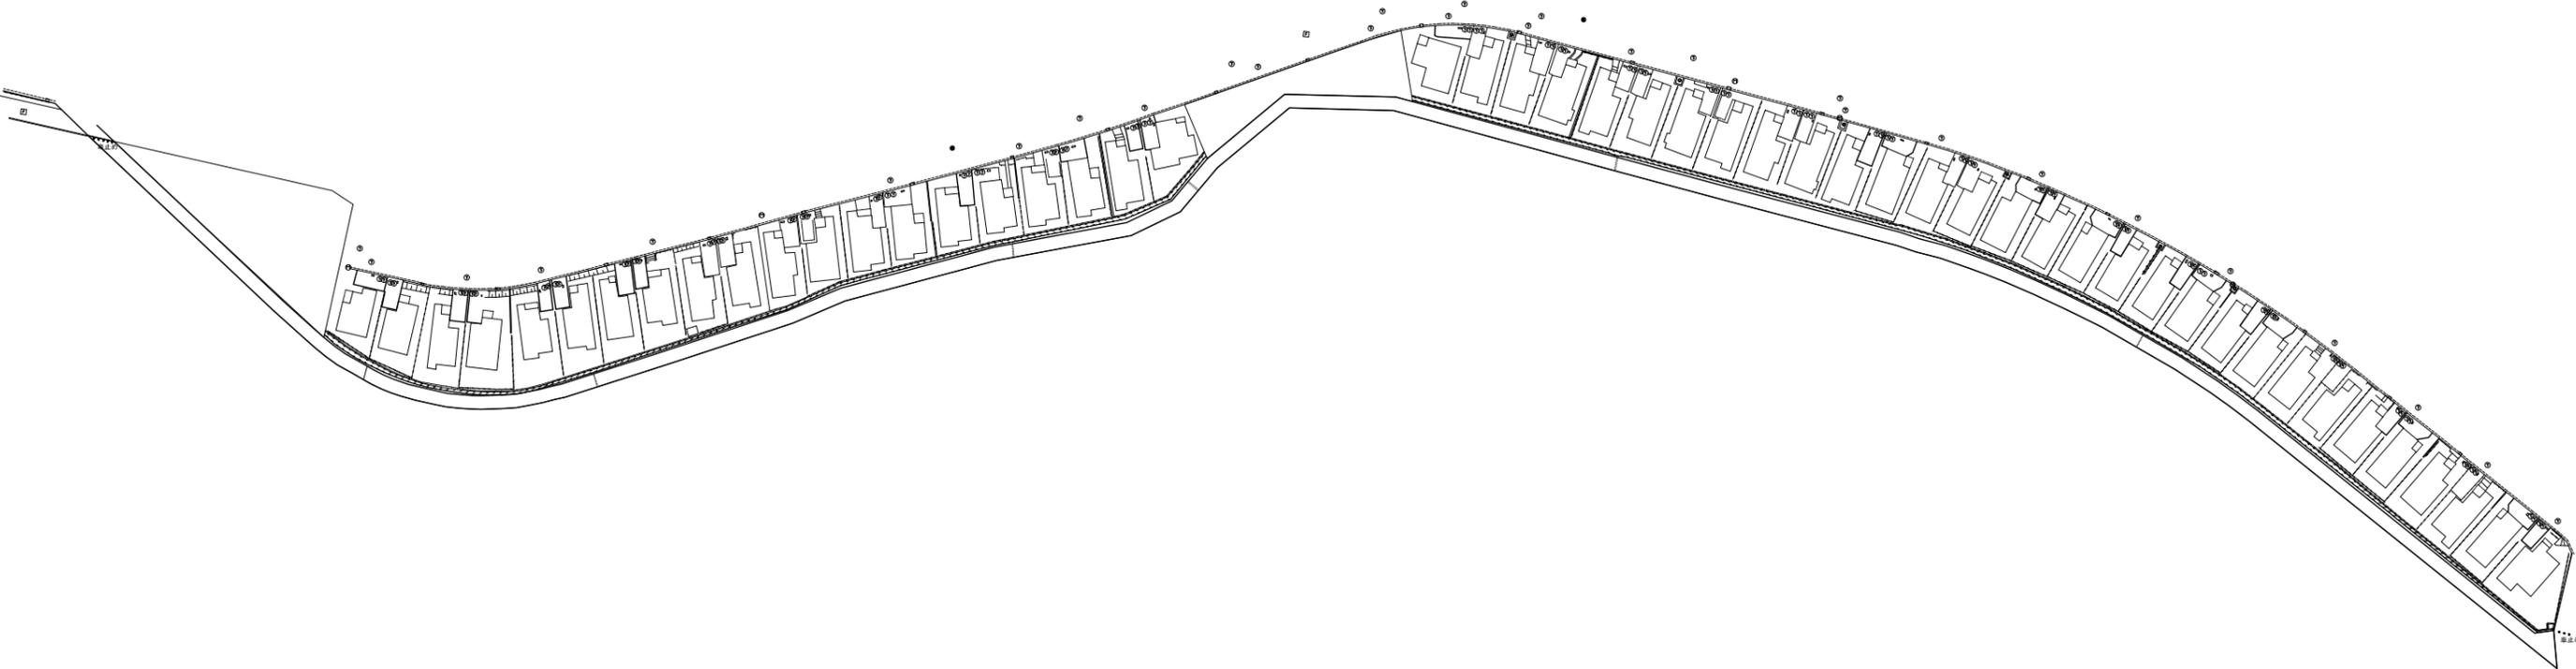


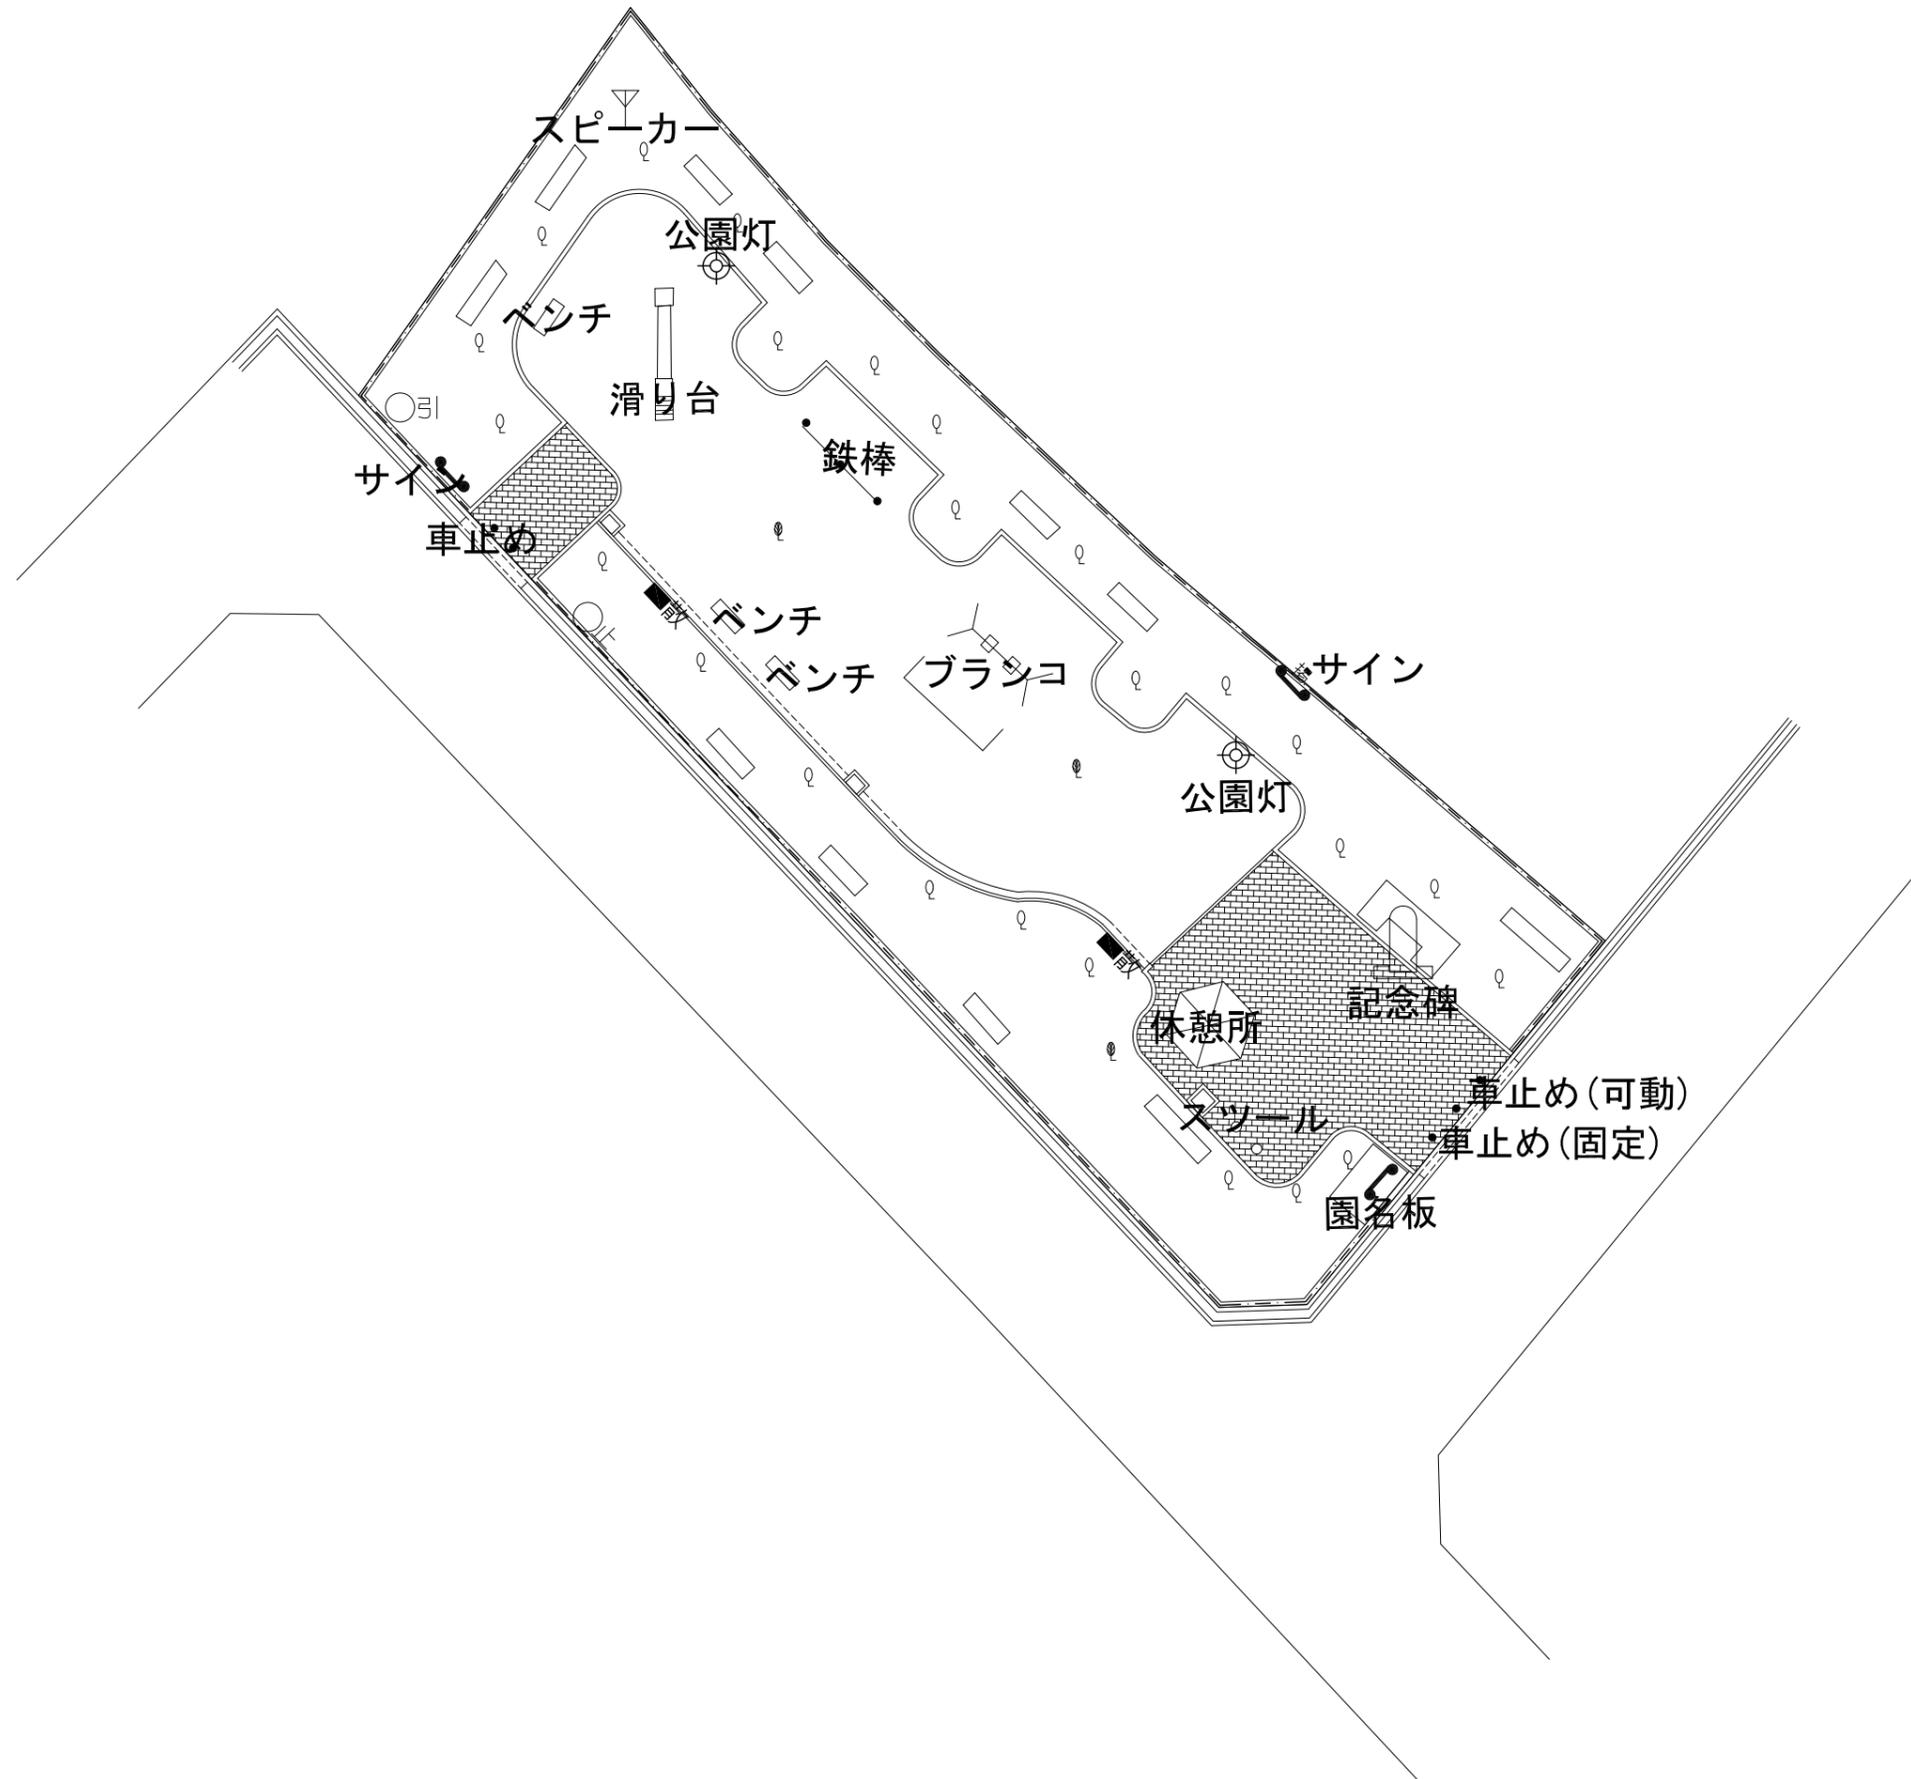


2074 行遇公園

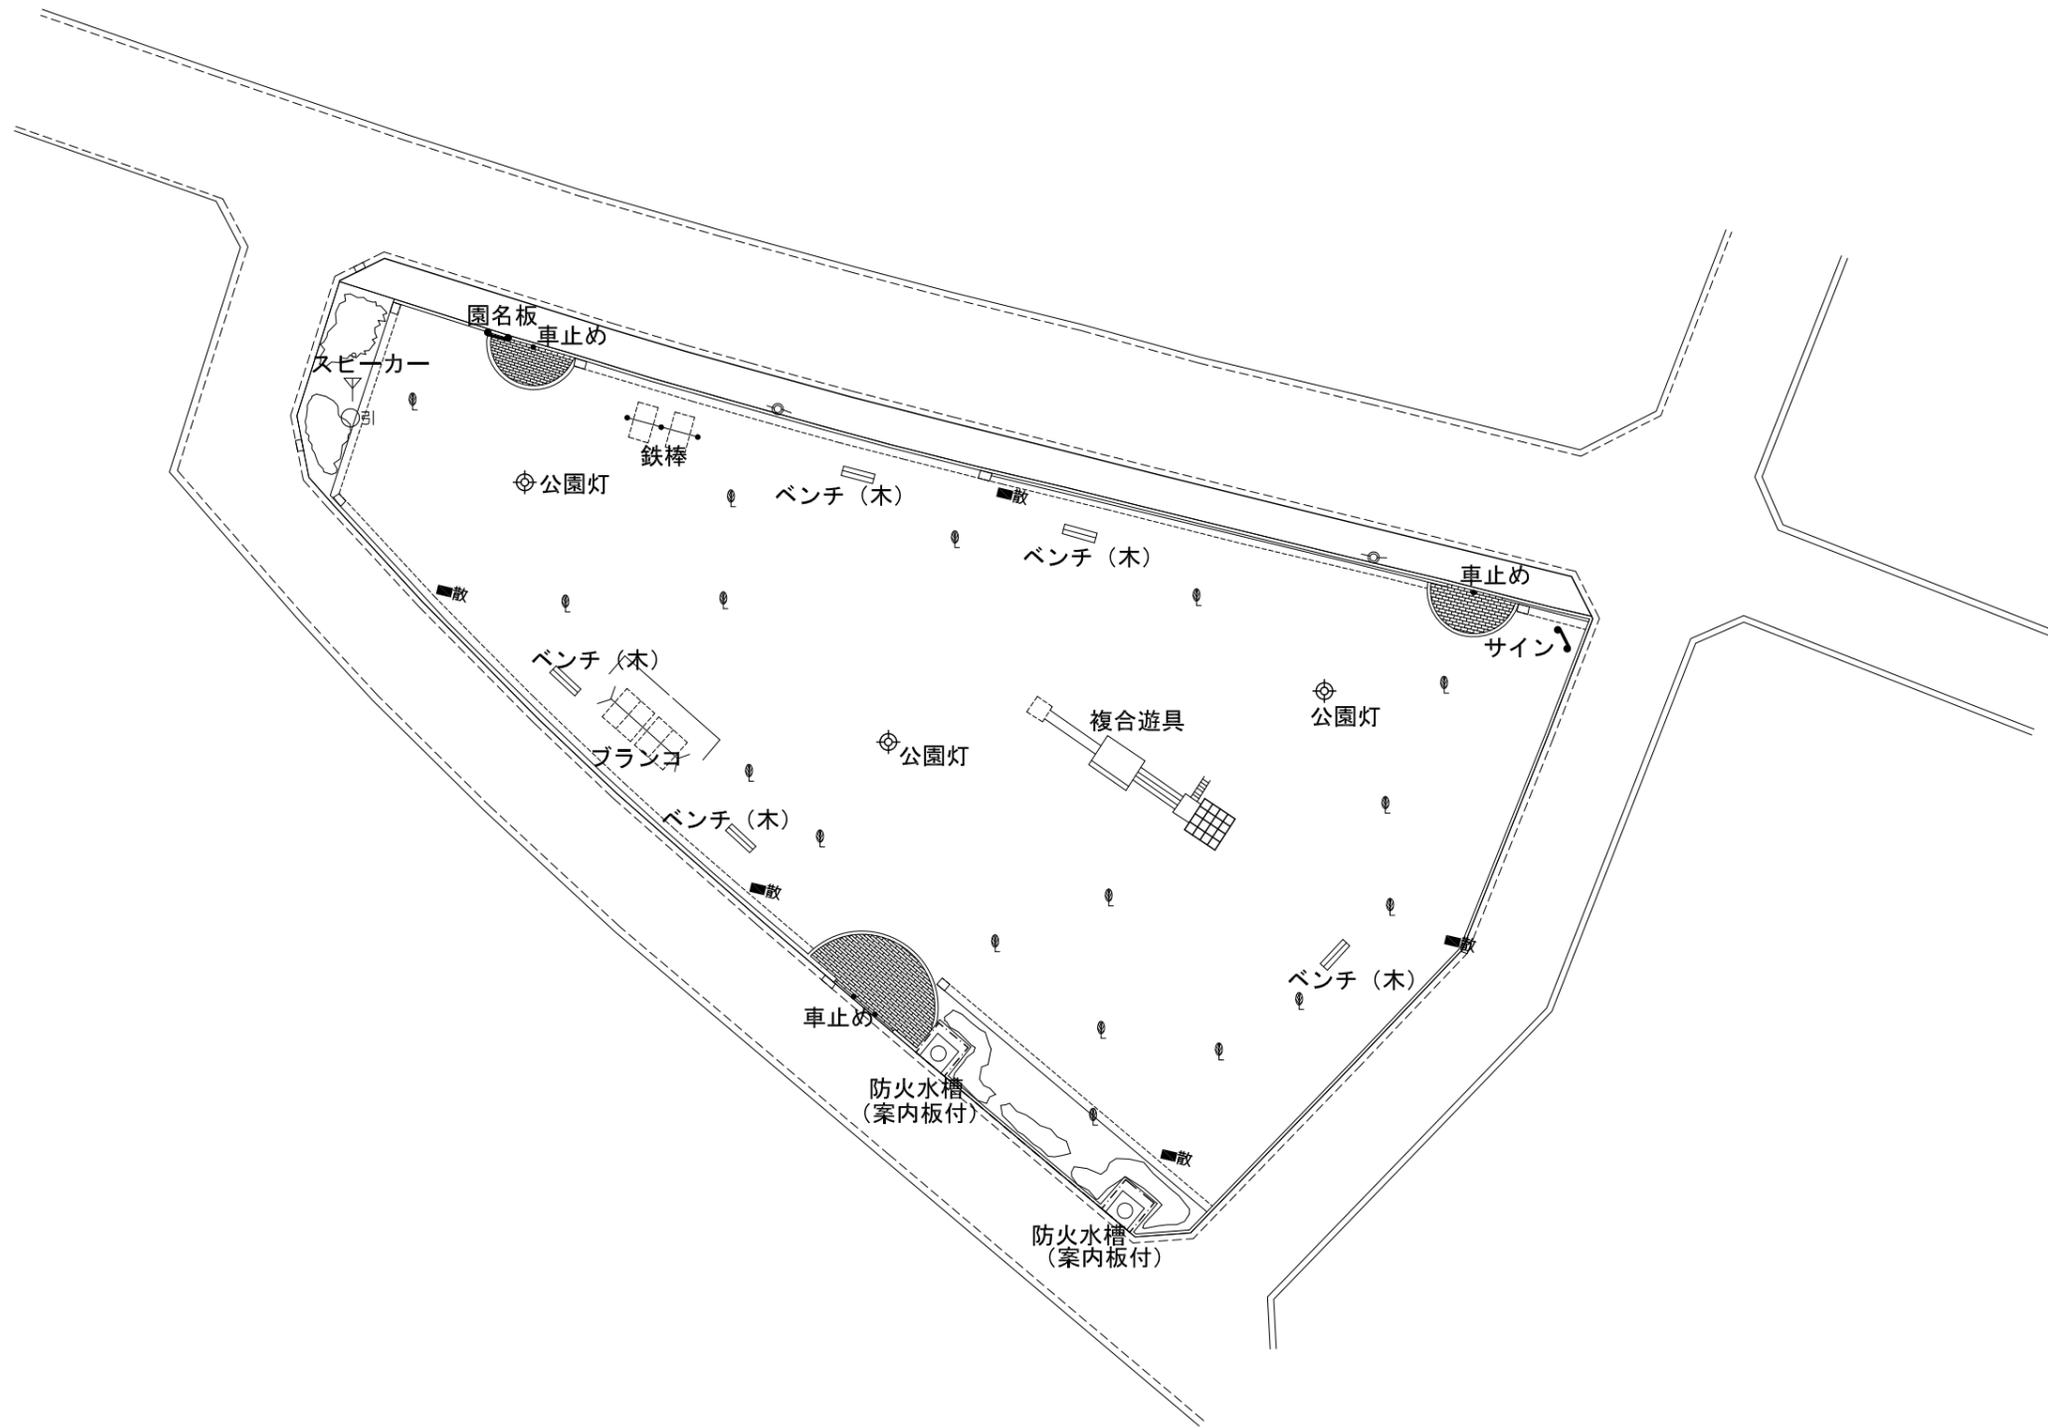


2075 吉井・若葉ヶ丘公園

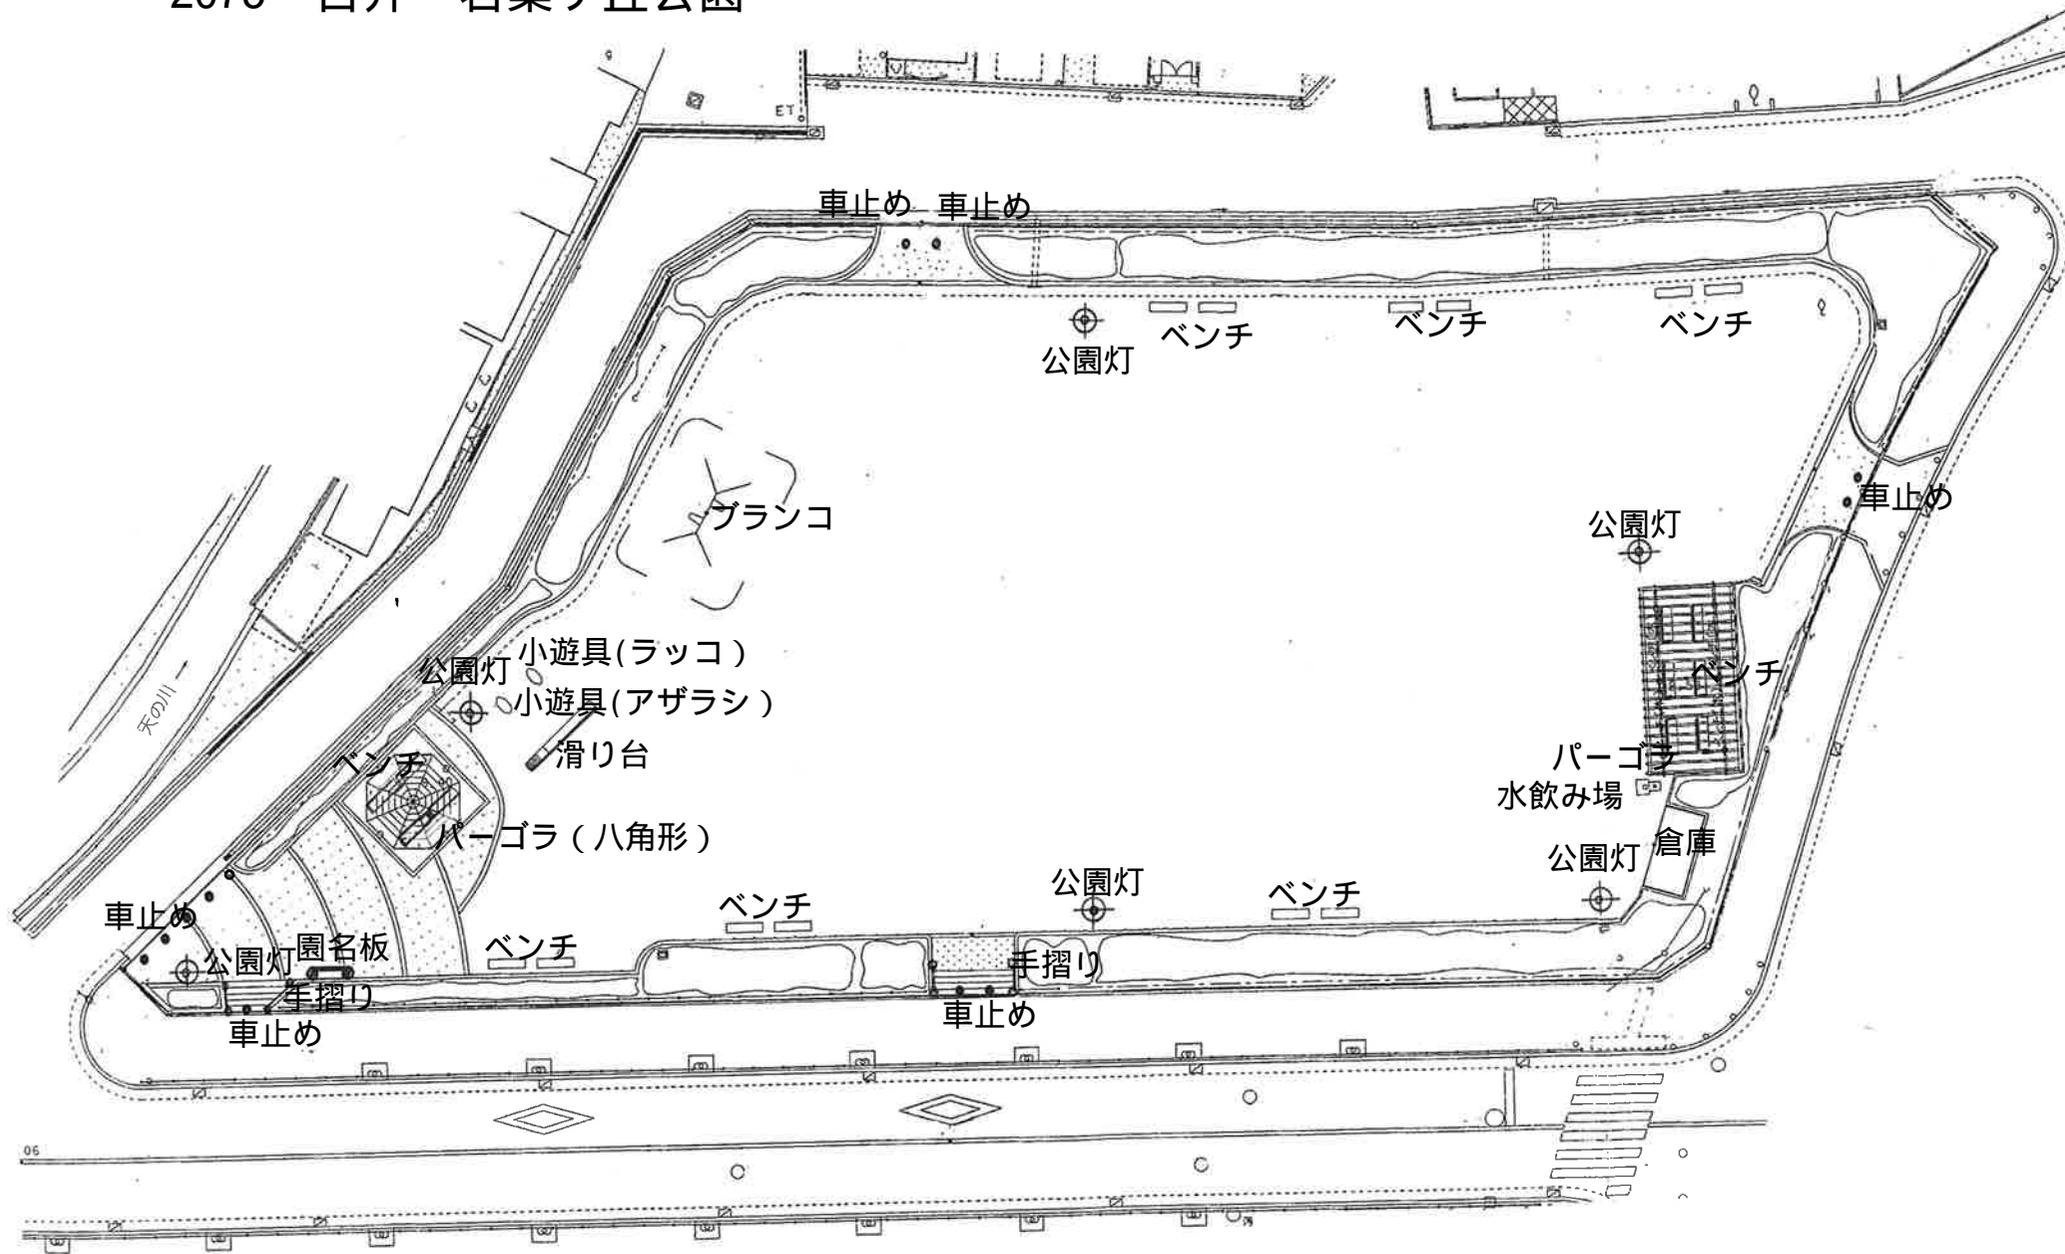


# 2076 門前公園

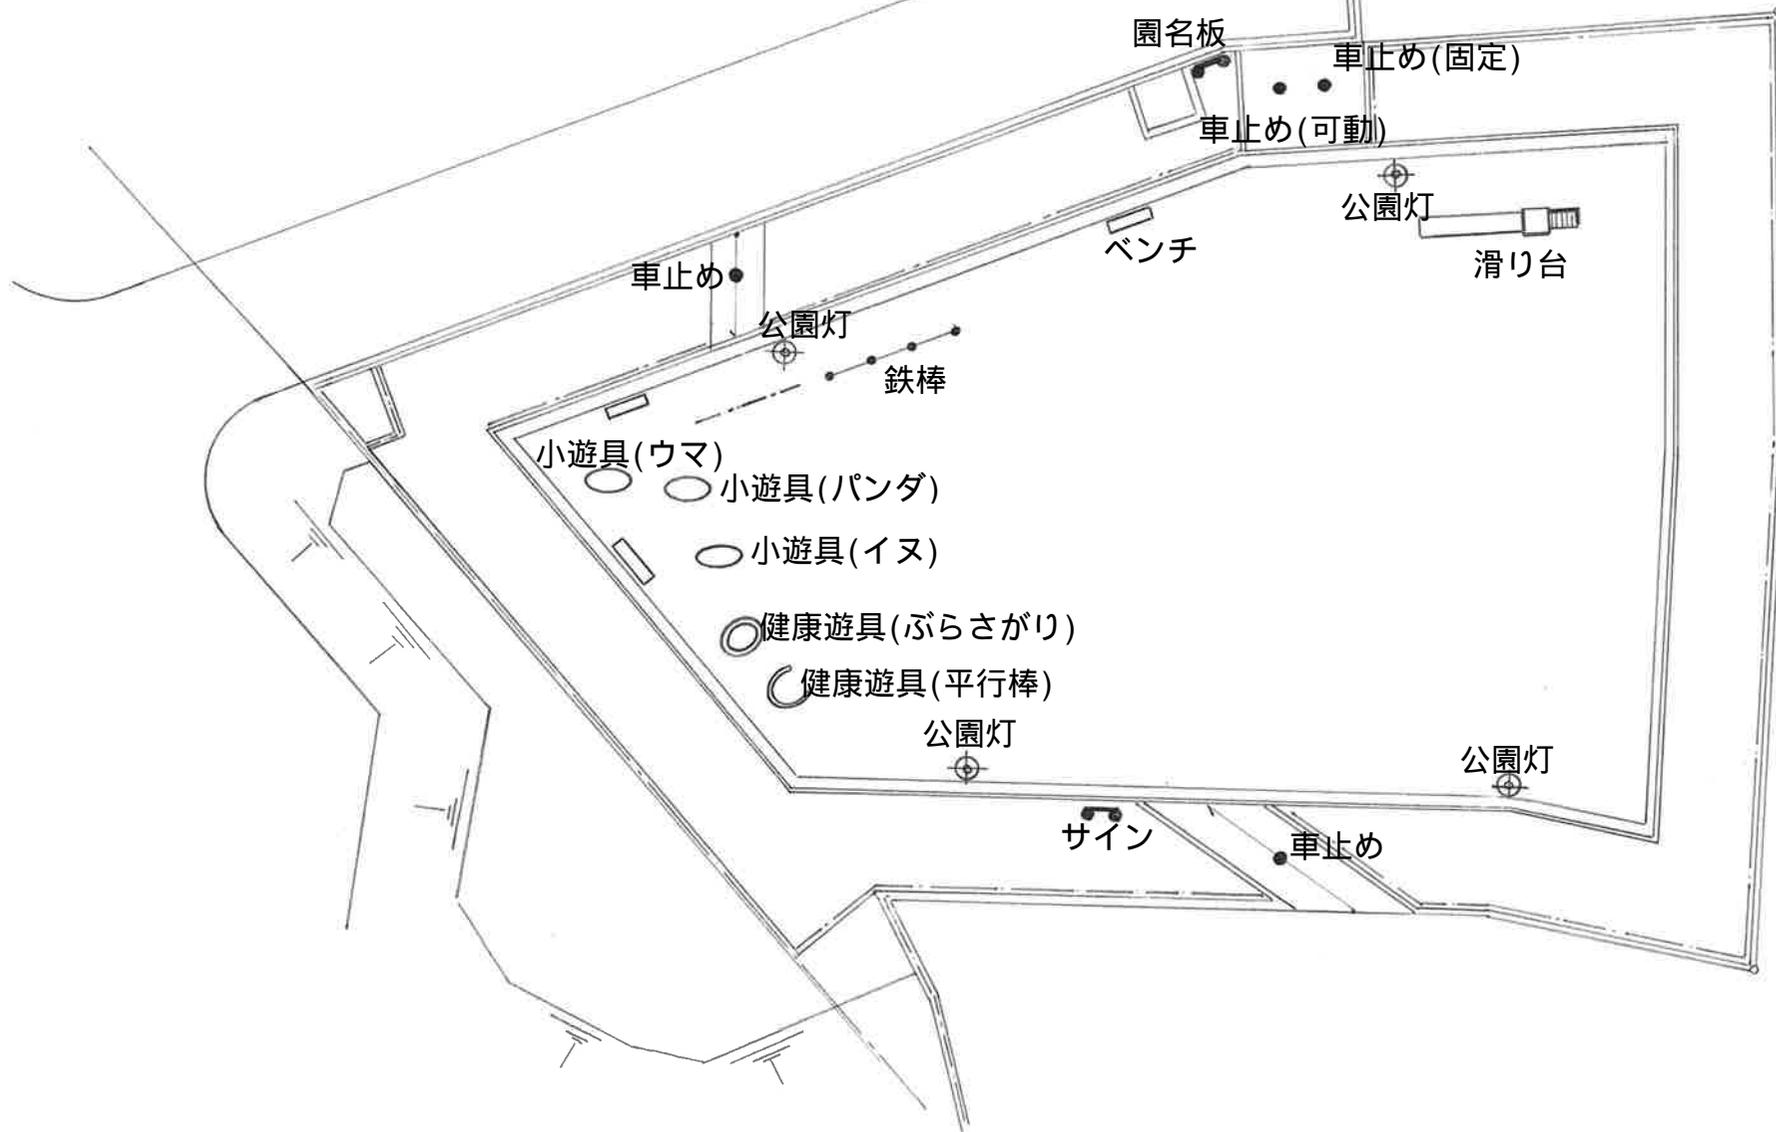



2077 尾生緑道

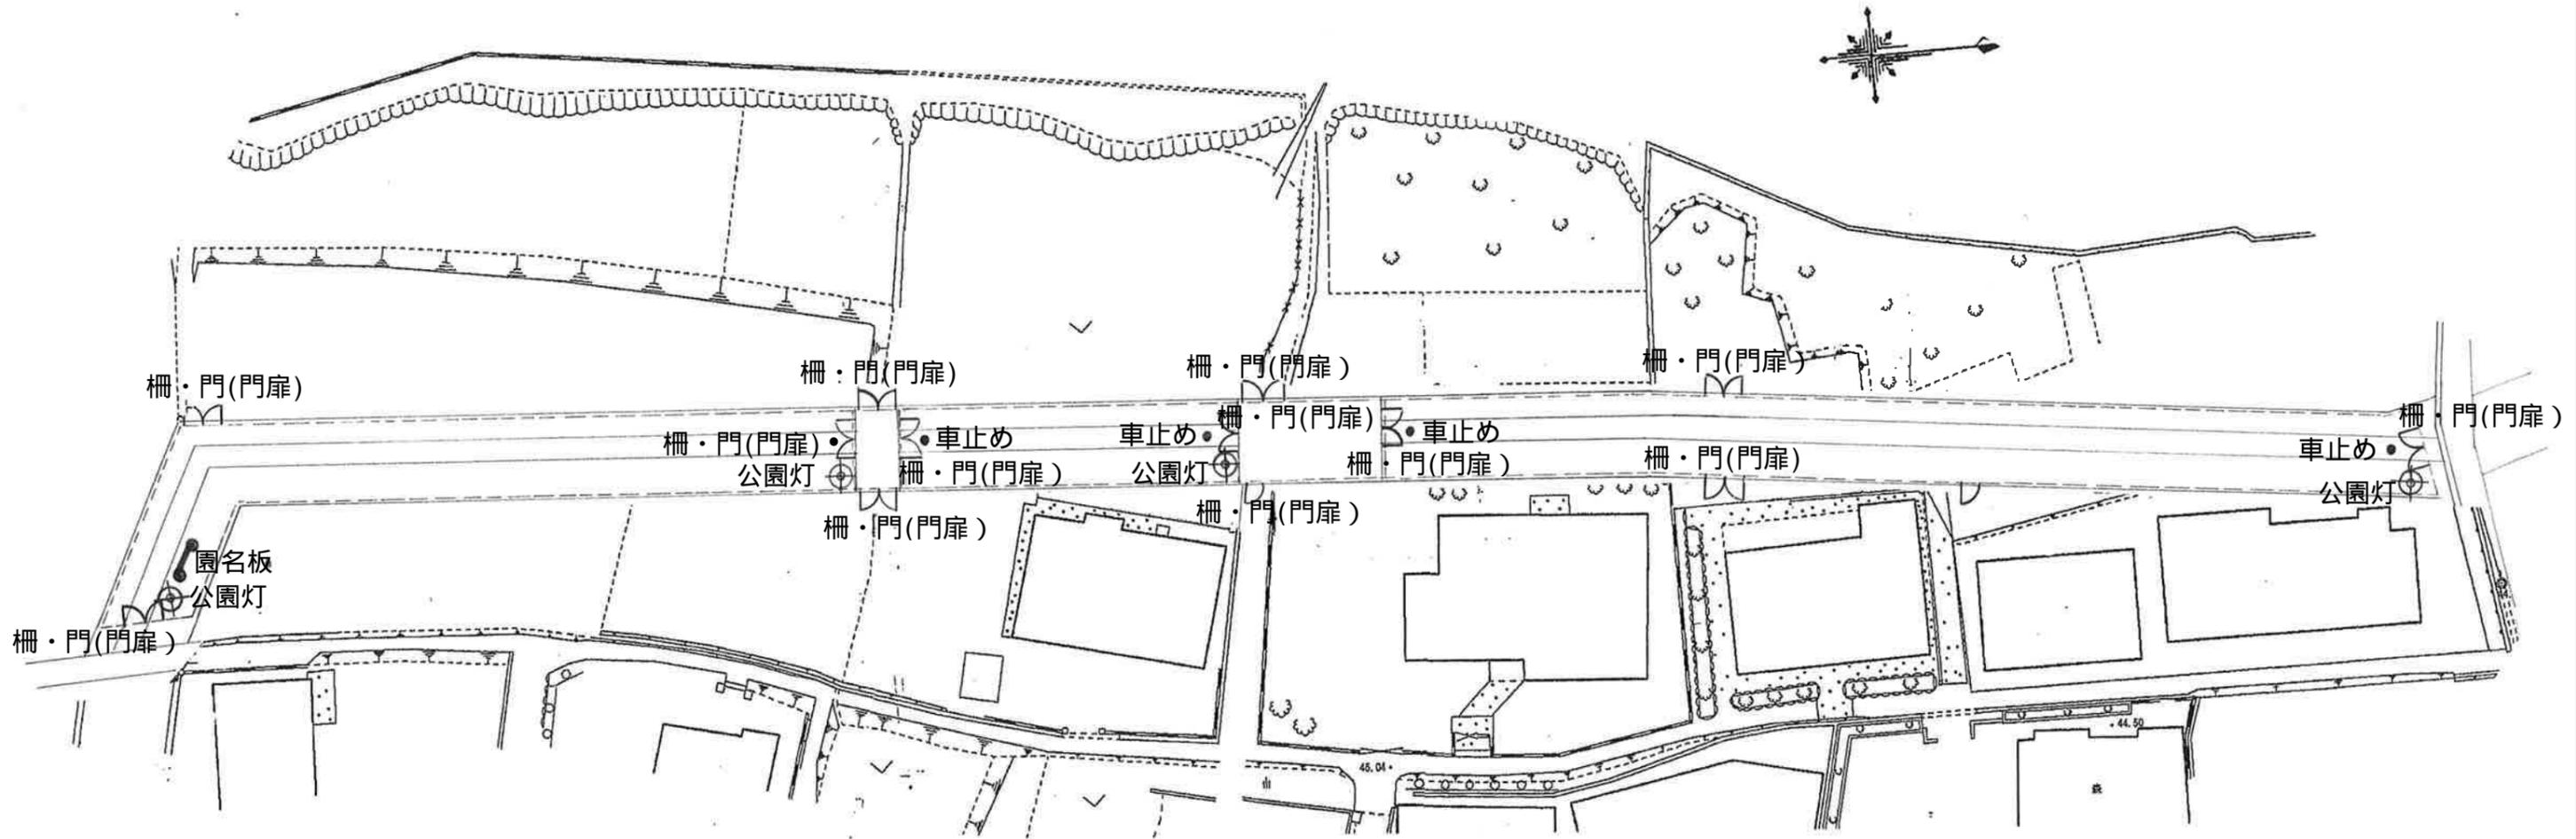

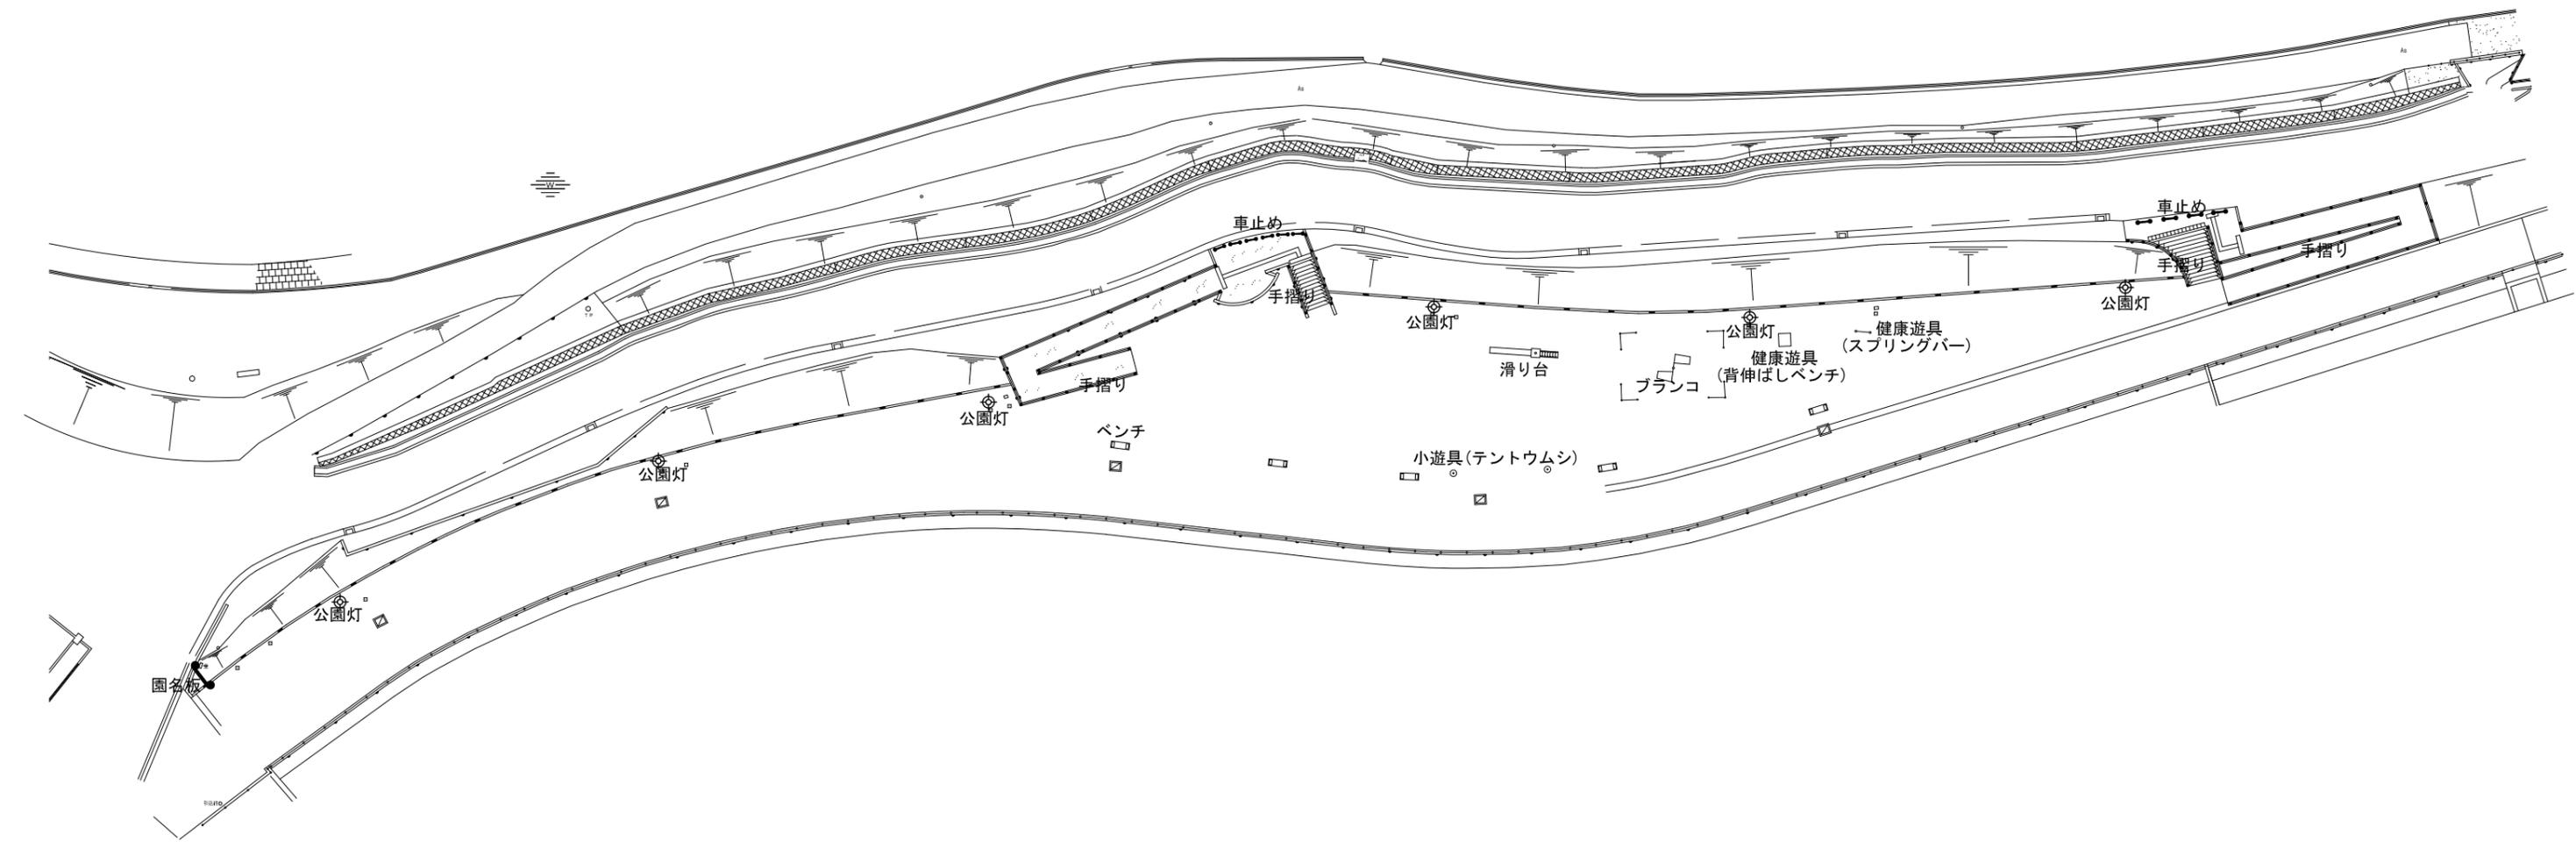


# 2079 あまか公園

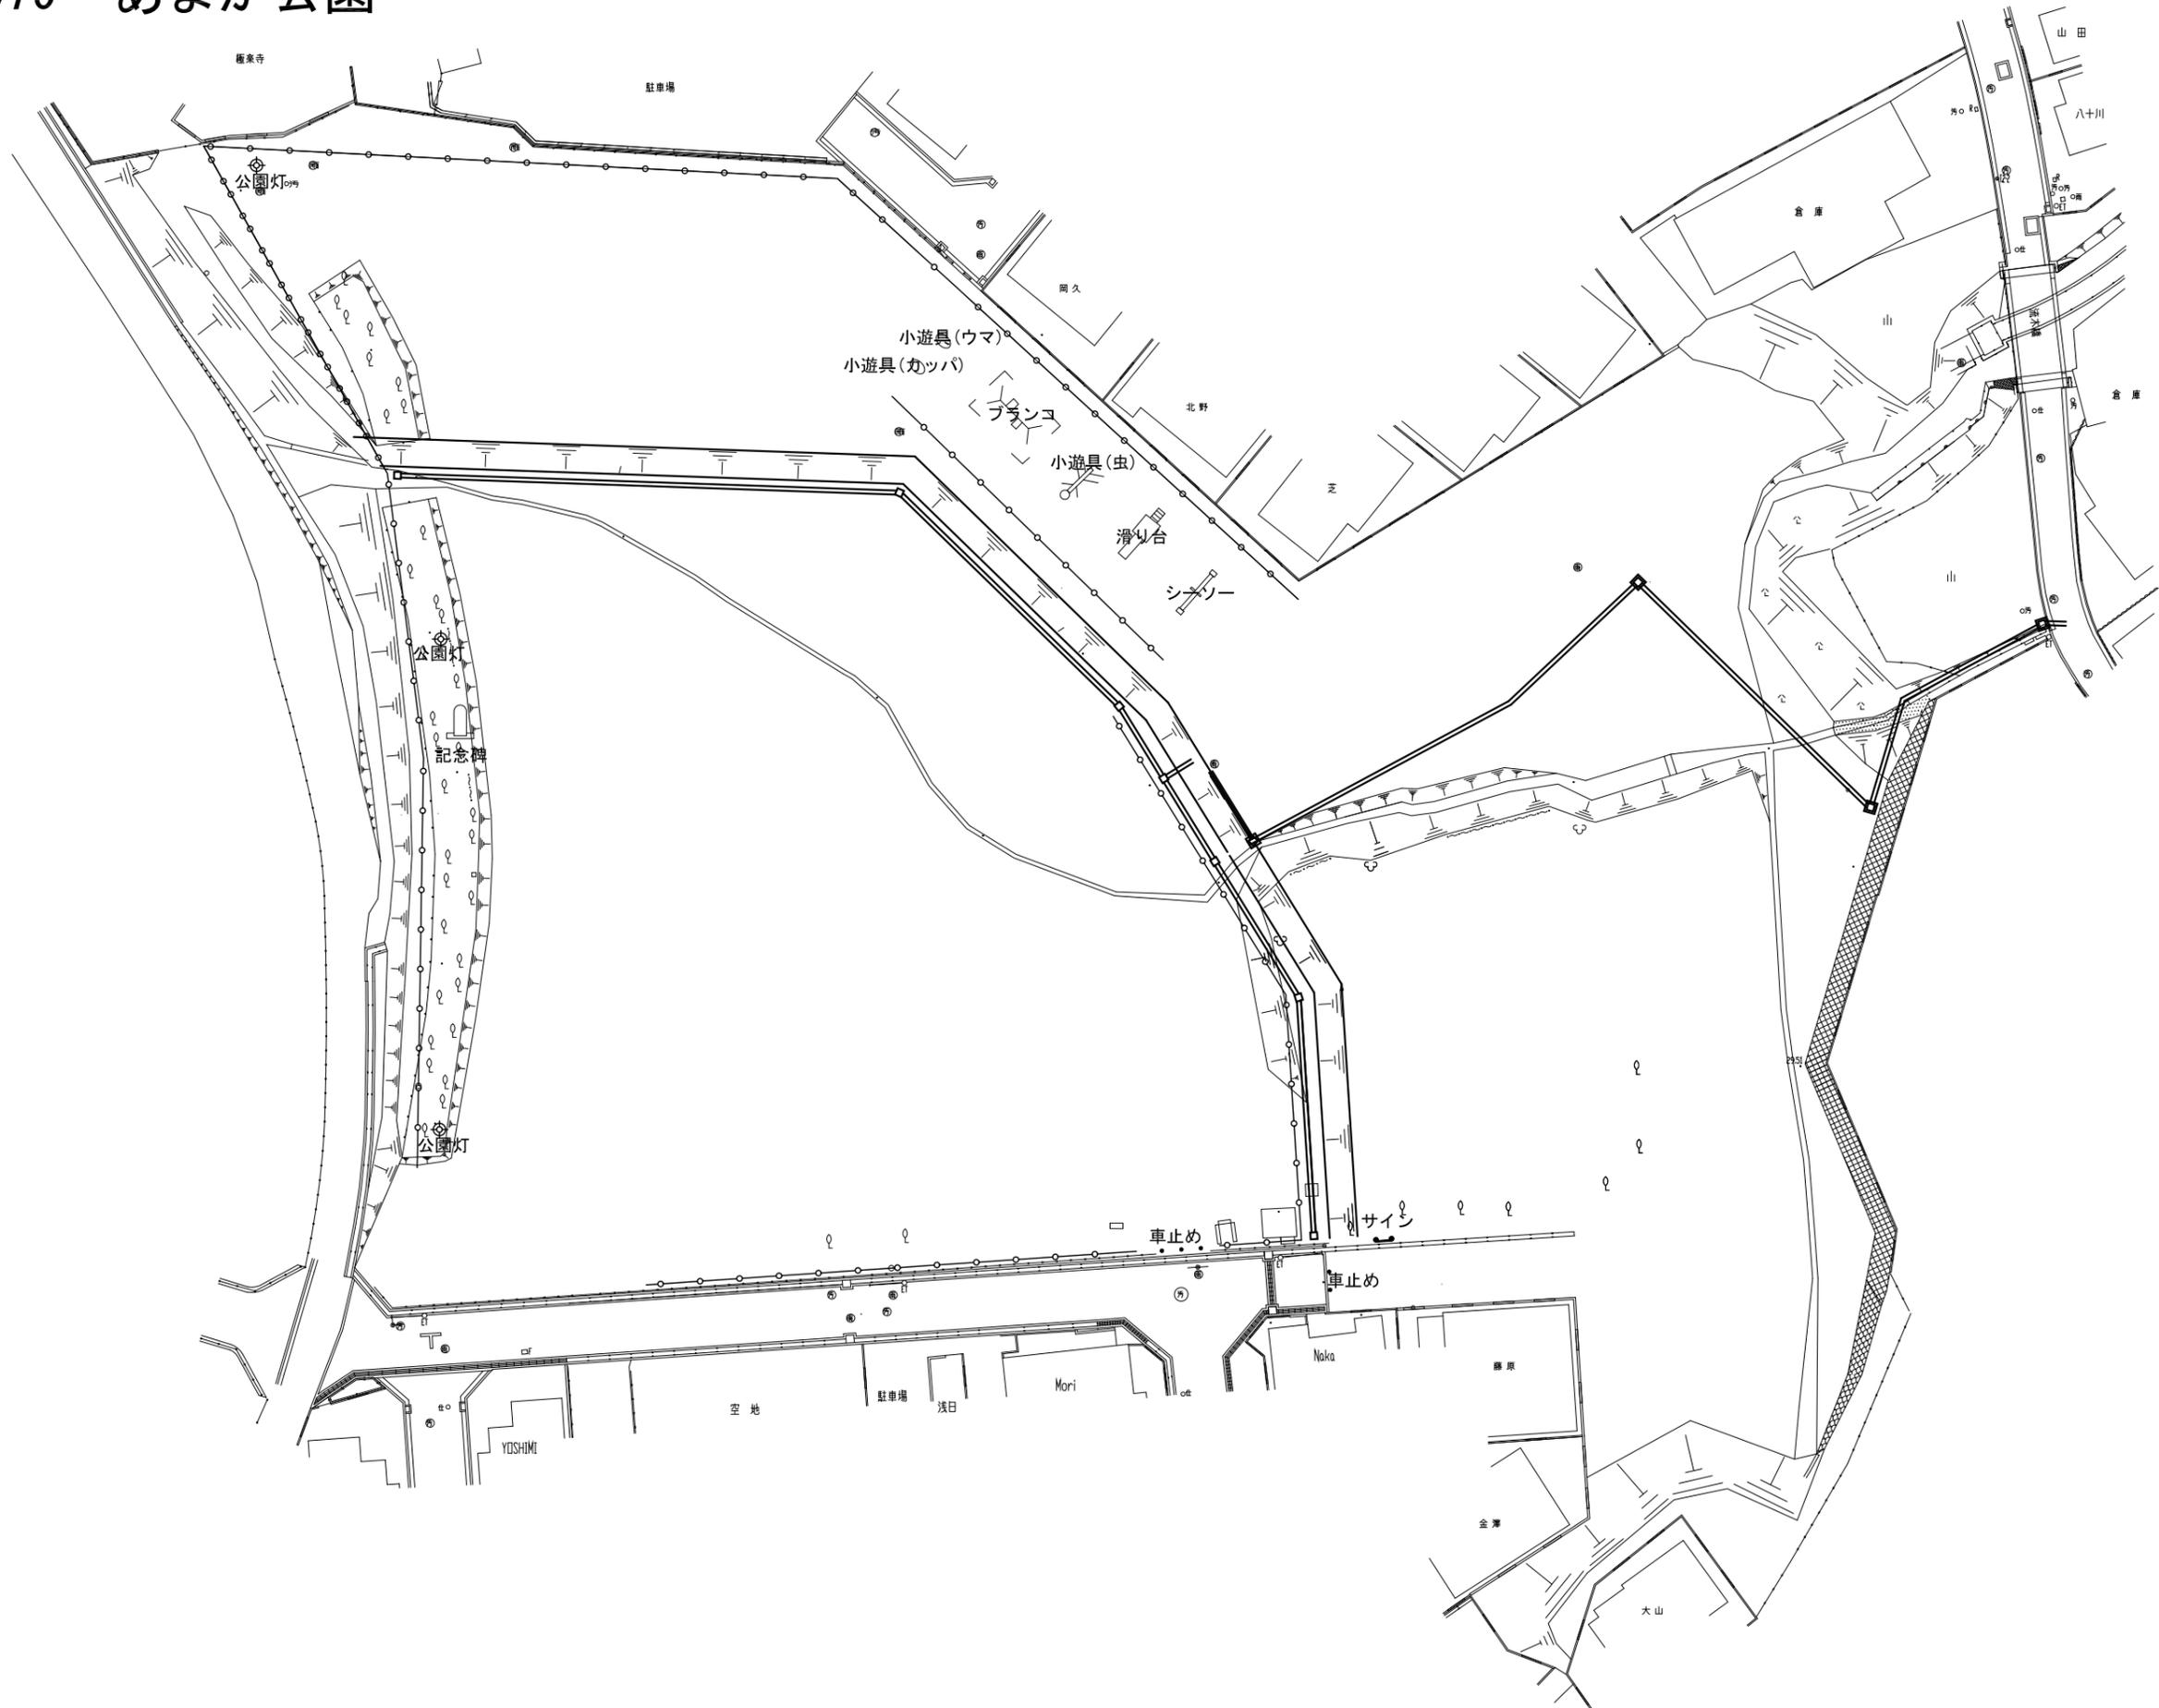

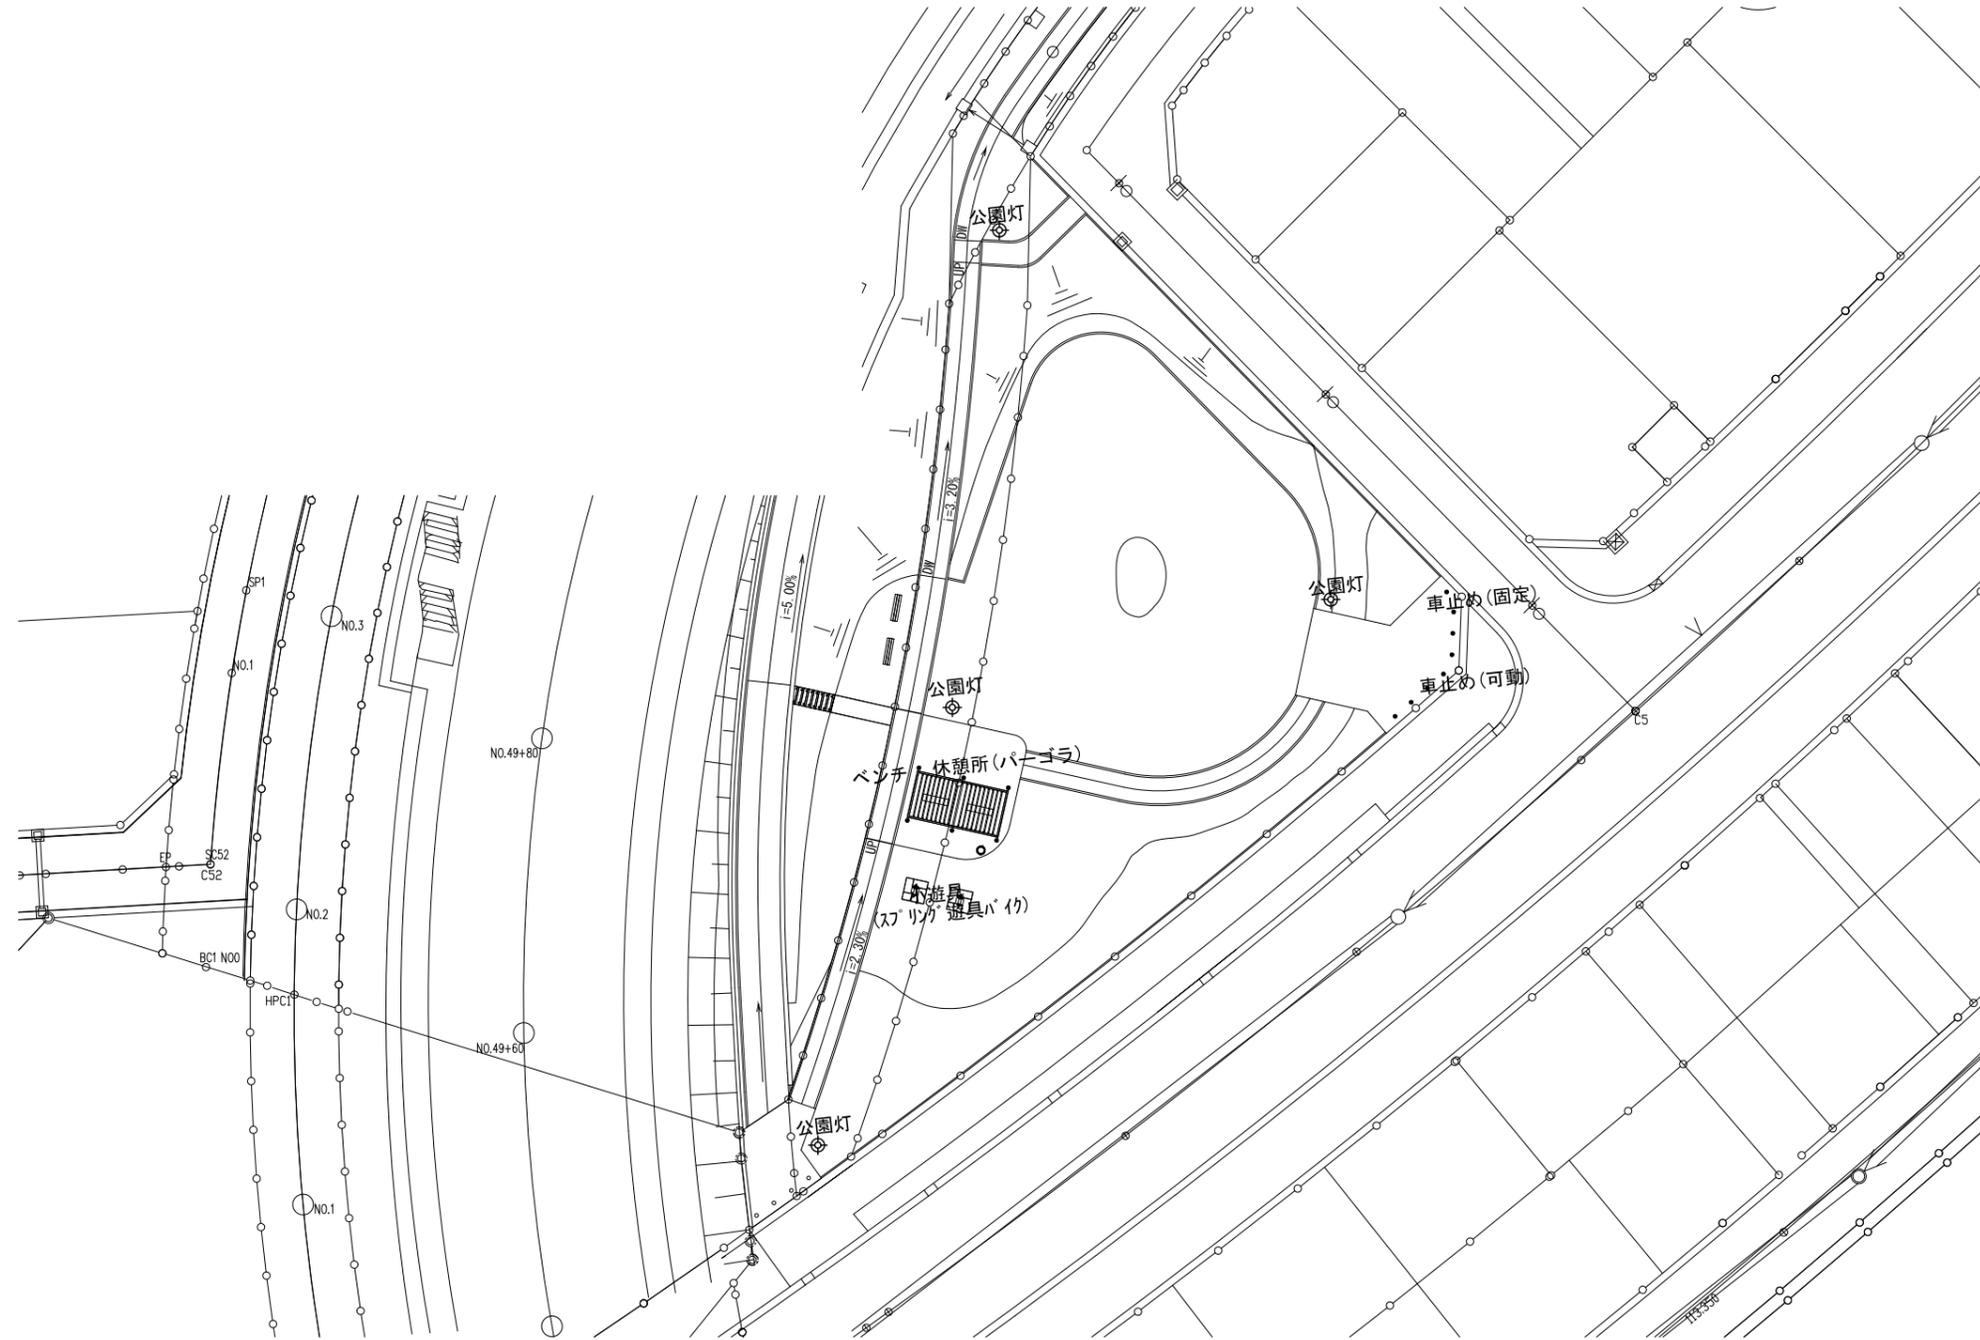


# 2081 尾生久米田第2公園

既存宅地・ GH=31.81

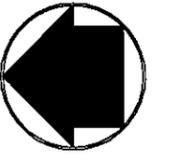

S=1:100

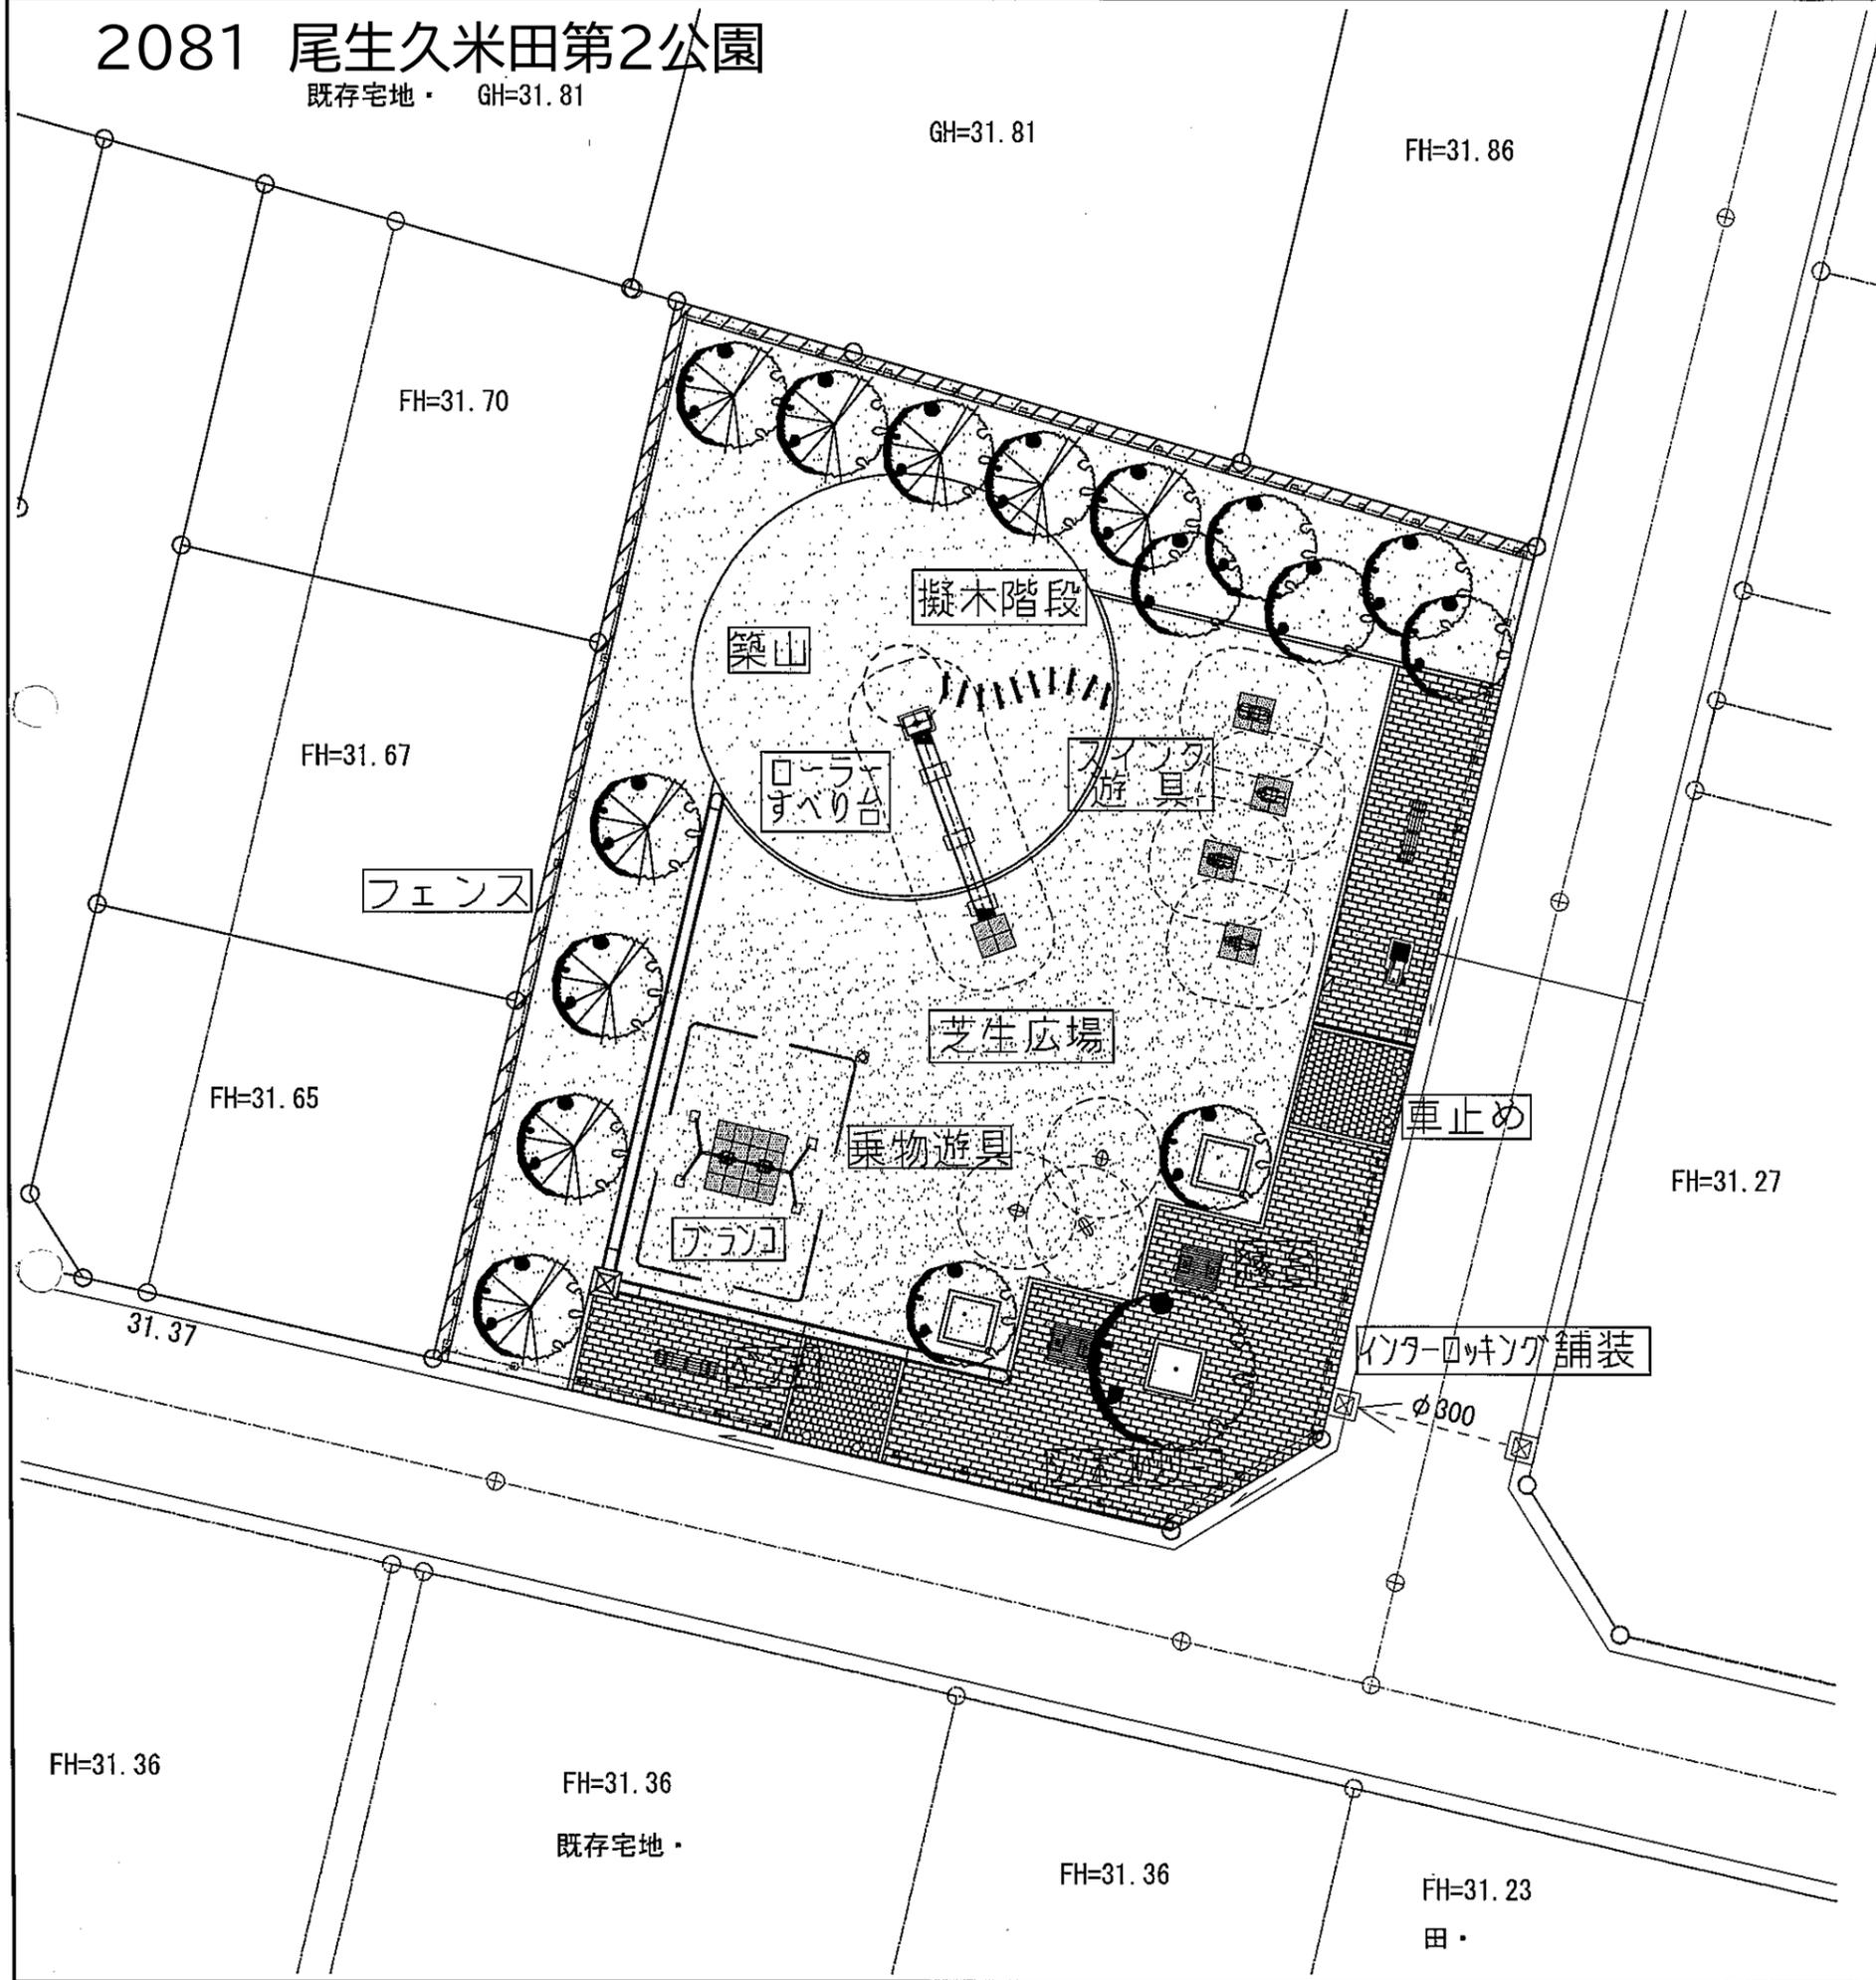


|          |                               |            |
|----------|-------------------------------|------------|
| 平成 22 年度 | 図面番号                          | 1 / 18     |
| 事業者名     | 南部大阪都市計画事業<br>尾生久米田特定土地区画整理事業 |            |
| 工事名      | 尾生久米田地区第2号公園整備工事              |            |
| 図面名      | 計画平面図 (2号公園)                  |            |
| 作成年月     | 平成 年 月                        | 縮尺 S=1:100 |
| 計画機関     | 尾生久米田土地区画整理組合                 |            |




# 2083 尾生久米田第4公園



# 2084 尾生久米田第5公園

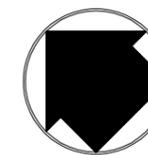


S=1:100

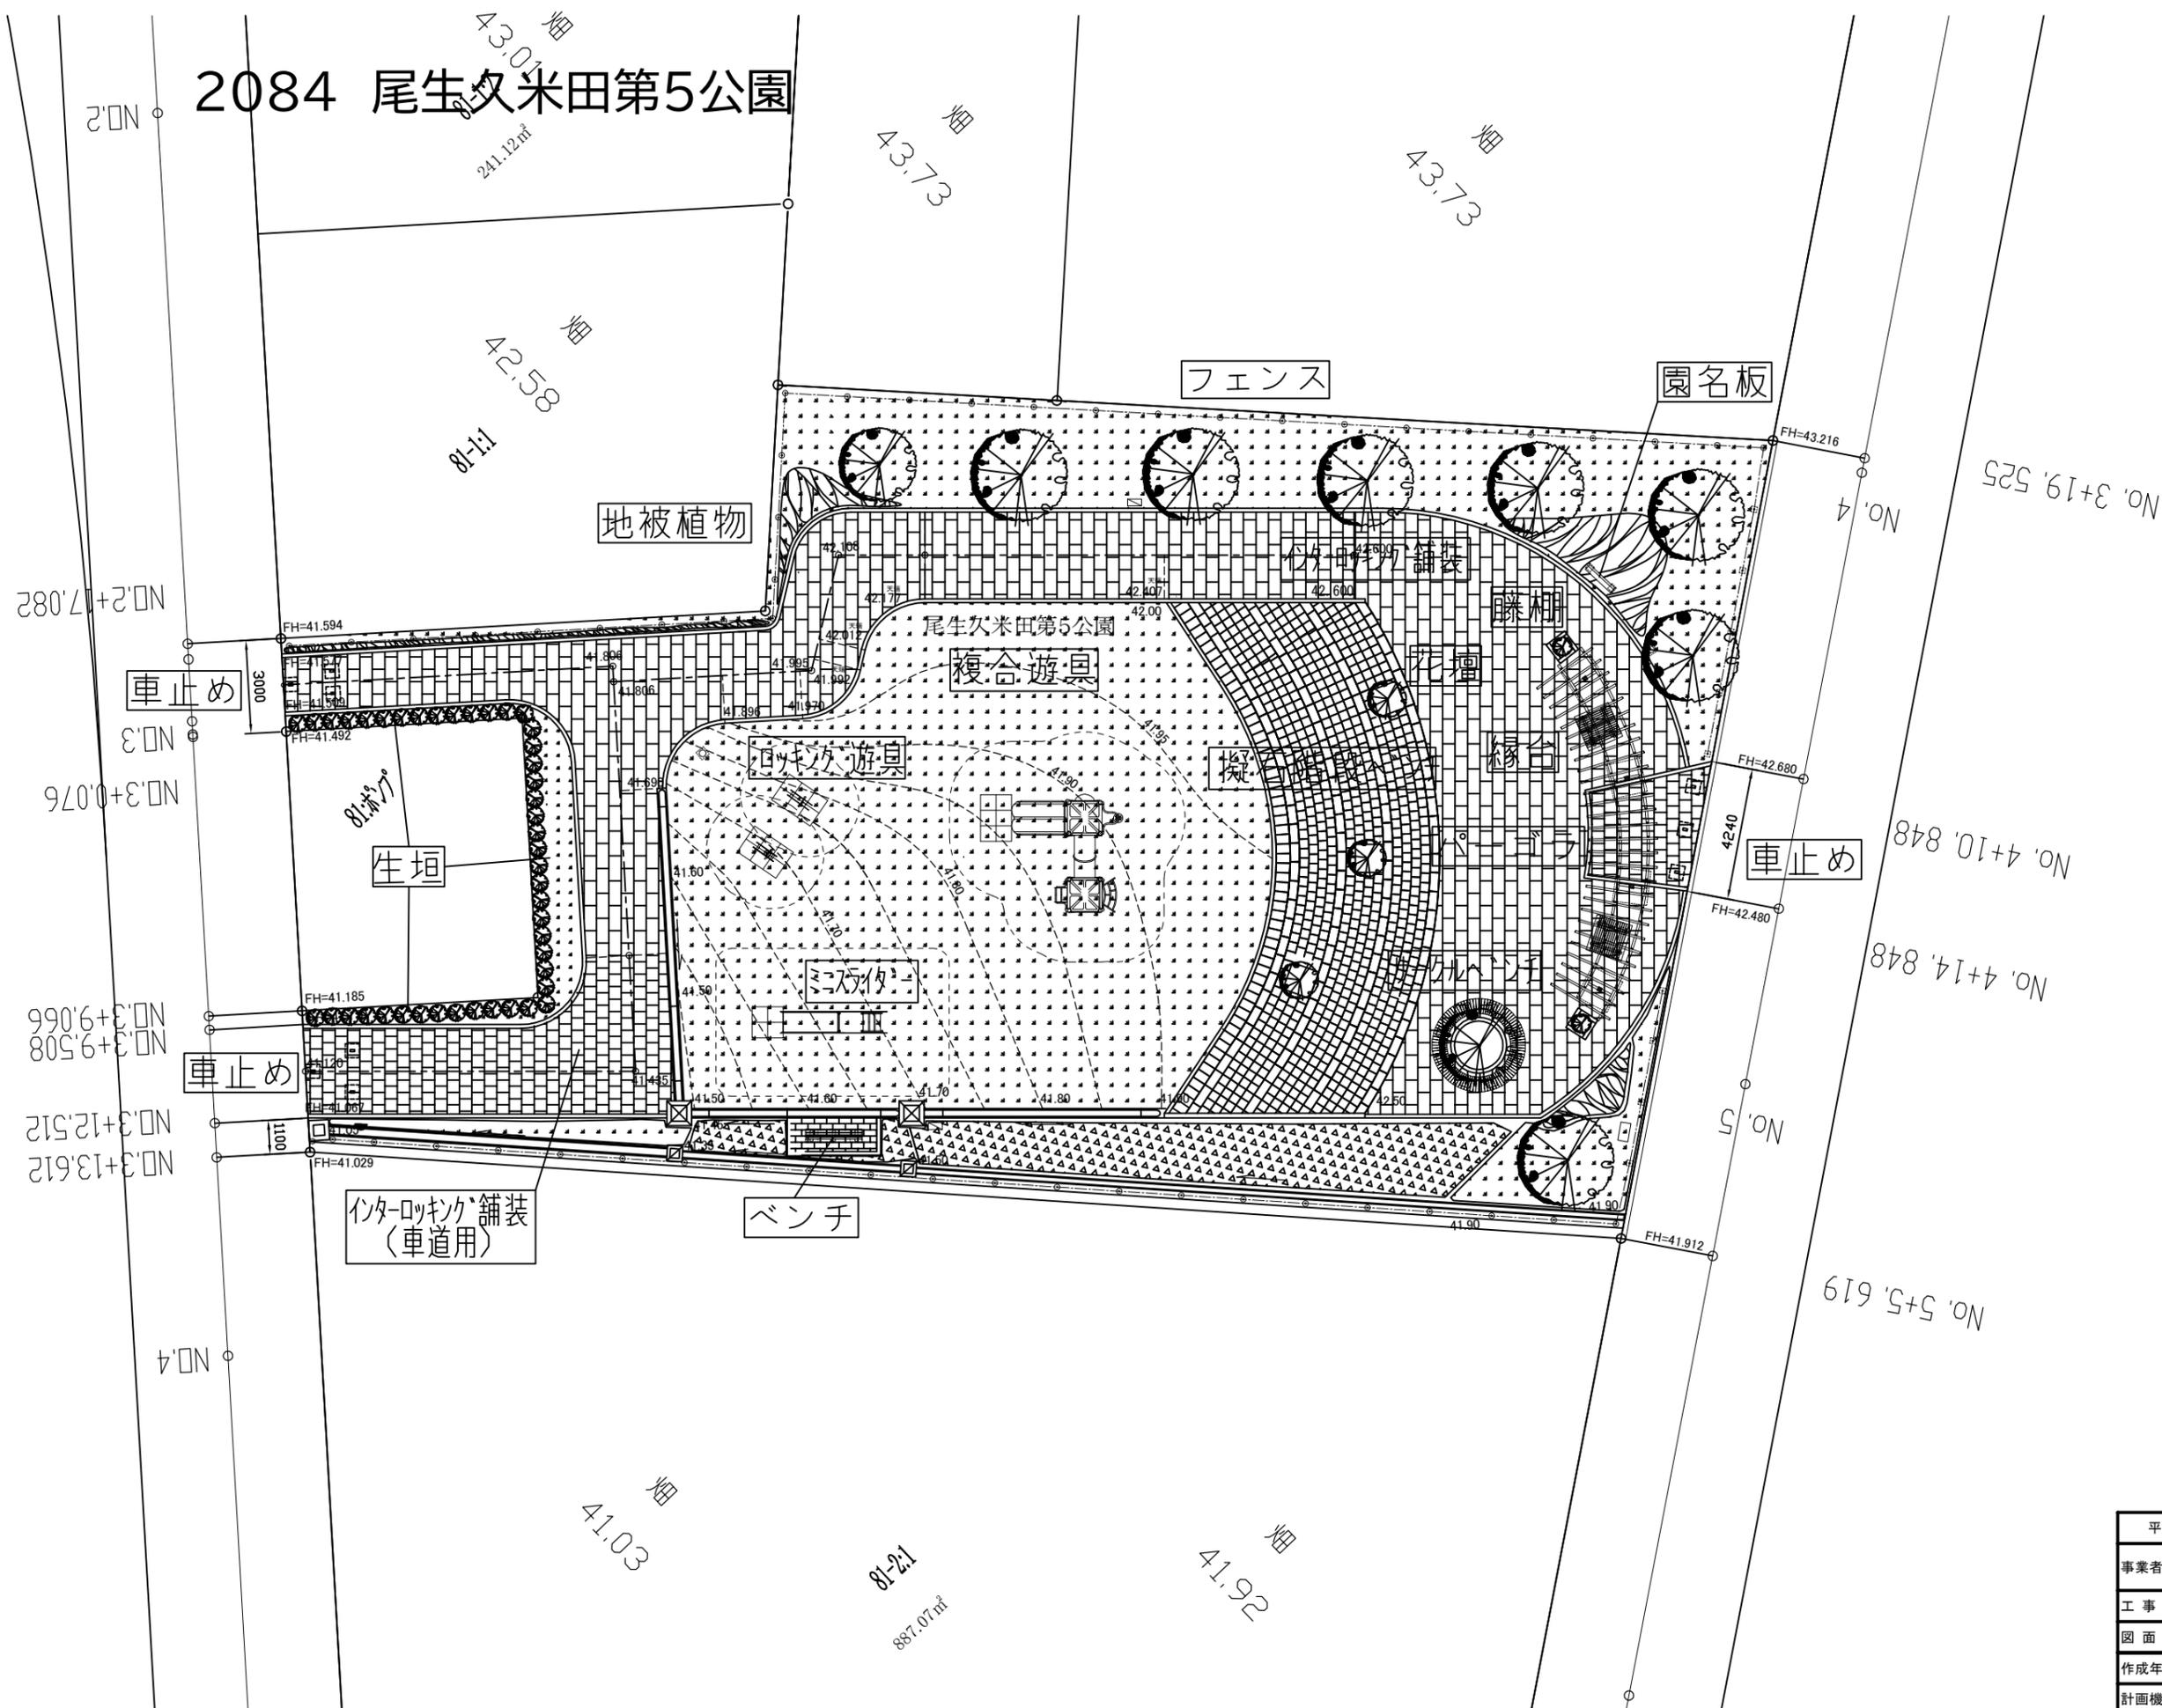

| 変更   |                               |      |         |
|------|-------------------------------|------|---------|
| 平成   | 年度                            | 図面番号 | 2/22    |
| 事業者名 | 南部大阪都市計画事業<br>尾生久米田特定土地区画整理事業 |      |         |
| 工事名  | 尾生久米田地区第5号公園整備工事              |      |         |
| 図面名  | 計画平面図(5号公園)                   |      |         |
| 作成年月 | 平成 年月                         | 縮尺   | S=1:100 |
| 計画機関 | 尾生久米田土地区画整理組合                 |      |         |



# 2086 尾生久米田第7公園


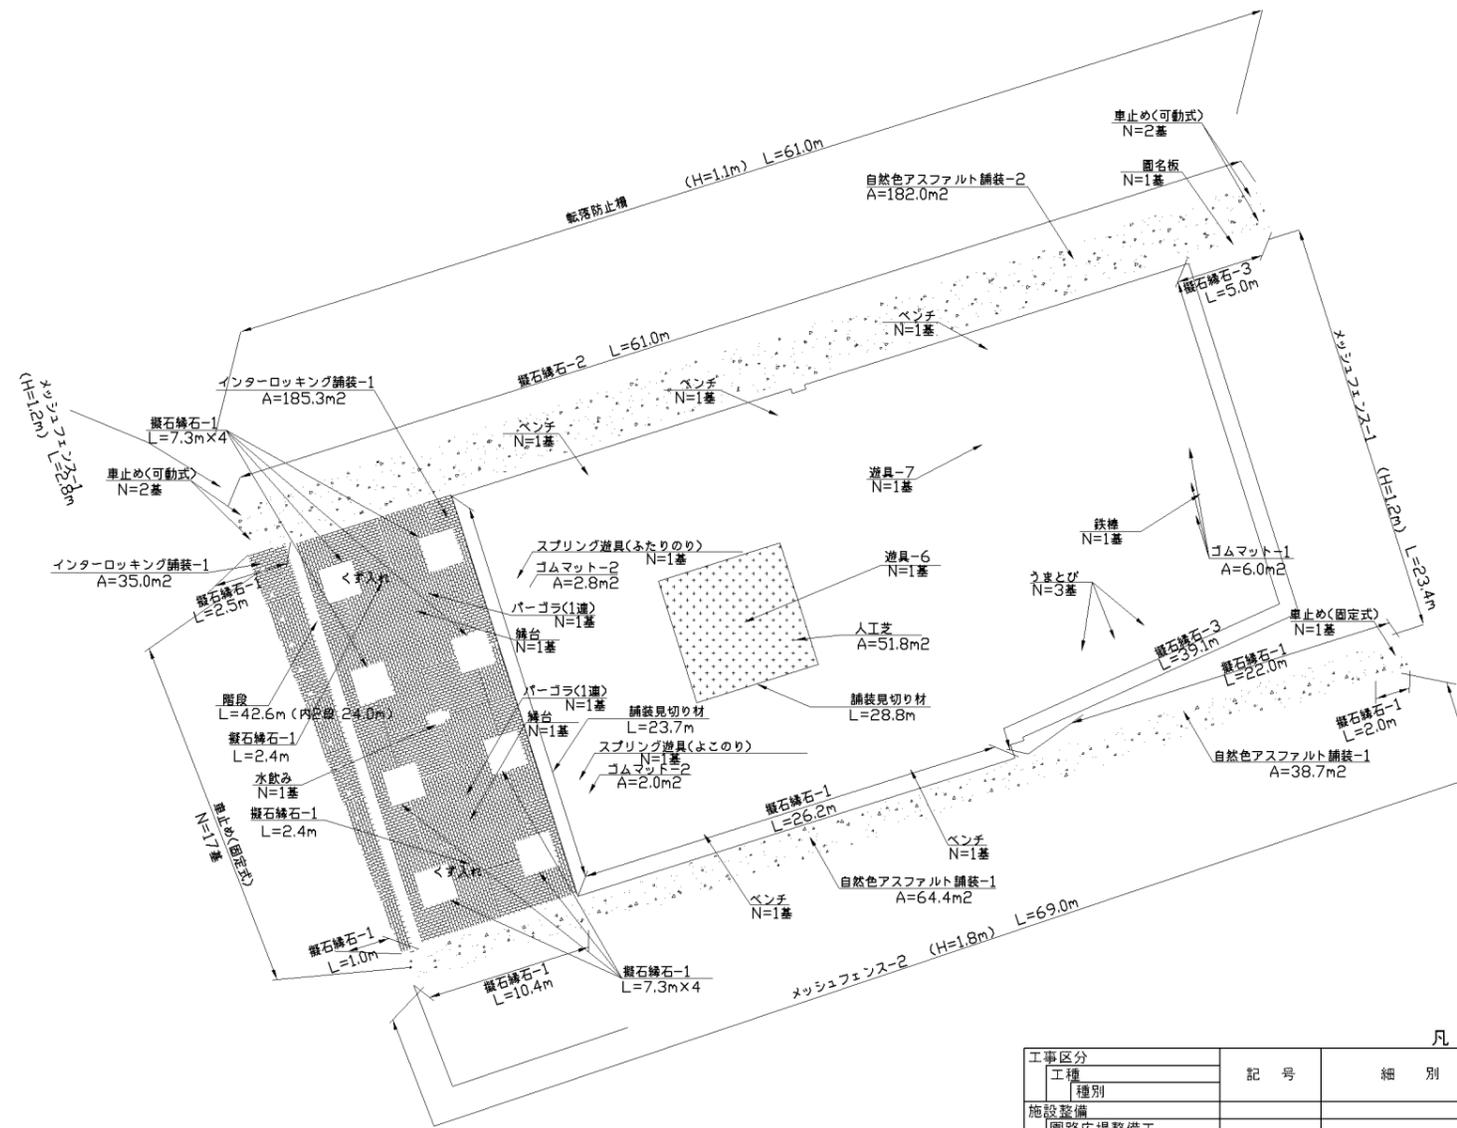


## 凡例

| 工事区分       | 記号 | 細別             | 規格                      | 数量    | 単位             | 適用            |
|------------|----|----------------|-------------------------|-------|----------------|---------------|
| 施設整備       |    |                |                         |       |                |               |
| 園路広場整備工    |    |                |                         |       |                |               |
| アスファルト系園路工 |    | 自然色アスファルト舗装-1  | 30-100-50               | 103.1 | m <sup>2</sup> |               |
|            |    | 自然色アスファルト舗装-2  | 40-150-50               | 182.0 | m <sup>2</sup> | 排水管布設10.5m×4本 |
| コンクリート系園路工 |    | インターロッキング舗装-1  | 60-30-100-50            | 220.3 | m <sup>2</sup> |               |
| 人工芝系舗装工    |    | 人工芝            | 人工芝 保護砂t=100            | 51.8  | m <sup>2</sup> |               |
|            |    | ゴムマット-1        | t=43, 2000×1000         | 6.0   | m <sup>2</sup> |               |
|            |    | ゴムマット-2        | t=50, 1000×500          | 4.8   | m <sup>2</sup> |               |
| 樹脂系舗装工     |    |                |                         |       |                |               |
| 園路緑土工      |    | 緑石緑石-1         | 120×120×600             | 127.3 | m              | 内3面ショット 63.2m |
|            |    | 緑石緑石-2         | 120×120×600 コンクリートt=100 | 61.0  | m              |               |
|            |    | 緑石緑石-3         | 150×150×600             | 44.1  | m              |               |
|            |    | 舗装見切り材         |                         | 52.5  | m              |               |
| 階段工        |    | 階段             |                         | 42.6  | m              | 内2段 24.0m     |
| 遊戯施設整備工    |    |                |                         |       |                |               |
|            |    | 鉄棒             | H=900,1050,1200         | 1.0   | 基              |               |
|            |    | うまのり           | H=700,850,1000          | 3.0   | 基              |               |
|            |    | 遊具-6           |                         | 1.0   | 基              |               |
|            |    | 遊具-7           |                         | 1.0   | 基              |               |
|            |    | スプリング遊具(ふたりのり) |                         | 1.0   | 基              |               |
|            |    | スプリング遊具(よこのり)  |                         | 1.0   | 基              |               |
| サービス施設整備工  |    |                |                         |       |                |               |
| ベンチ・テーブル工  |    | ベンチ            | 1800×440×380            | 5.0   | 基              |               |
|            |    | 緑台             |                         | 2.0   | 基              |               |
| 水飲み場設置工    |    | 水飲み            | 本体・集水樹一体型               | 1.0   | 基              |               |
| 管理施設整備工    |    |                |                         |       |                |               |
| こみ施設工      |    | くず入れ           |                         | 2.0   | 基              |               |
| 柵工         |    | メッシュフェンス-1     | H=1200                  | 26.2  | m              |               |
|            |    | メッシュフェンス-2     | H=1800                  | 69.0  | m              |               |
|            |    | 転落防止柵          | H=1100 ウェーブ式縦格子 チャイロ    | 61.0  | m              |               |
|            |    | 車止め(固定式)       |                         | 18.0  | 基              |               |
|            |    | 車止め(可動式)       |                         | 4.0   | 基              |               |
| 建築施設組立設置工  |    |                |                         |       |                |               |
| バーゴラ工      |    | バーゴラ(1連)       | 2400×5300×2670          | 2.0   | 基              |               |

|          |                               |            |
|----------|-------------------------------|------------|
| 平成 20 年度 | 図面番号                          | /          |
| 事業者名     | 南部大阪都市計画事業<br>尾生久米田特定土地区画整理事業 |            |
| 工事名      | 尾生久米田地区第7号公園整備工事              |            |
| 図面名      | 施設平面図(7号公園)                   |            |
| 作成年月     | 平成 年 月                        | 縮尺 S=1:200 |
| 計画機関     | 尾生久米田土地区画整理組合                 |            |

# 2087 尾生久米田第8公園

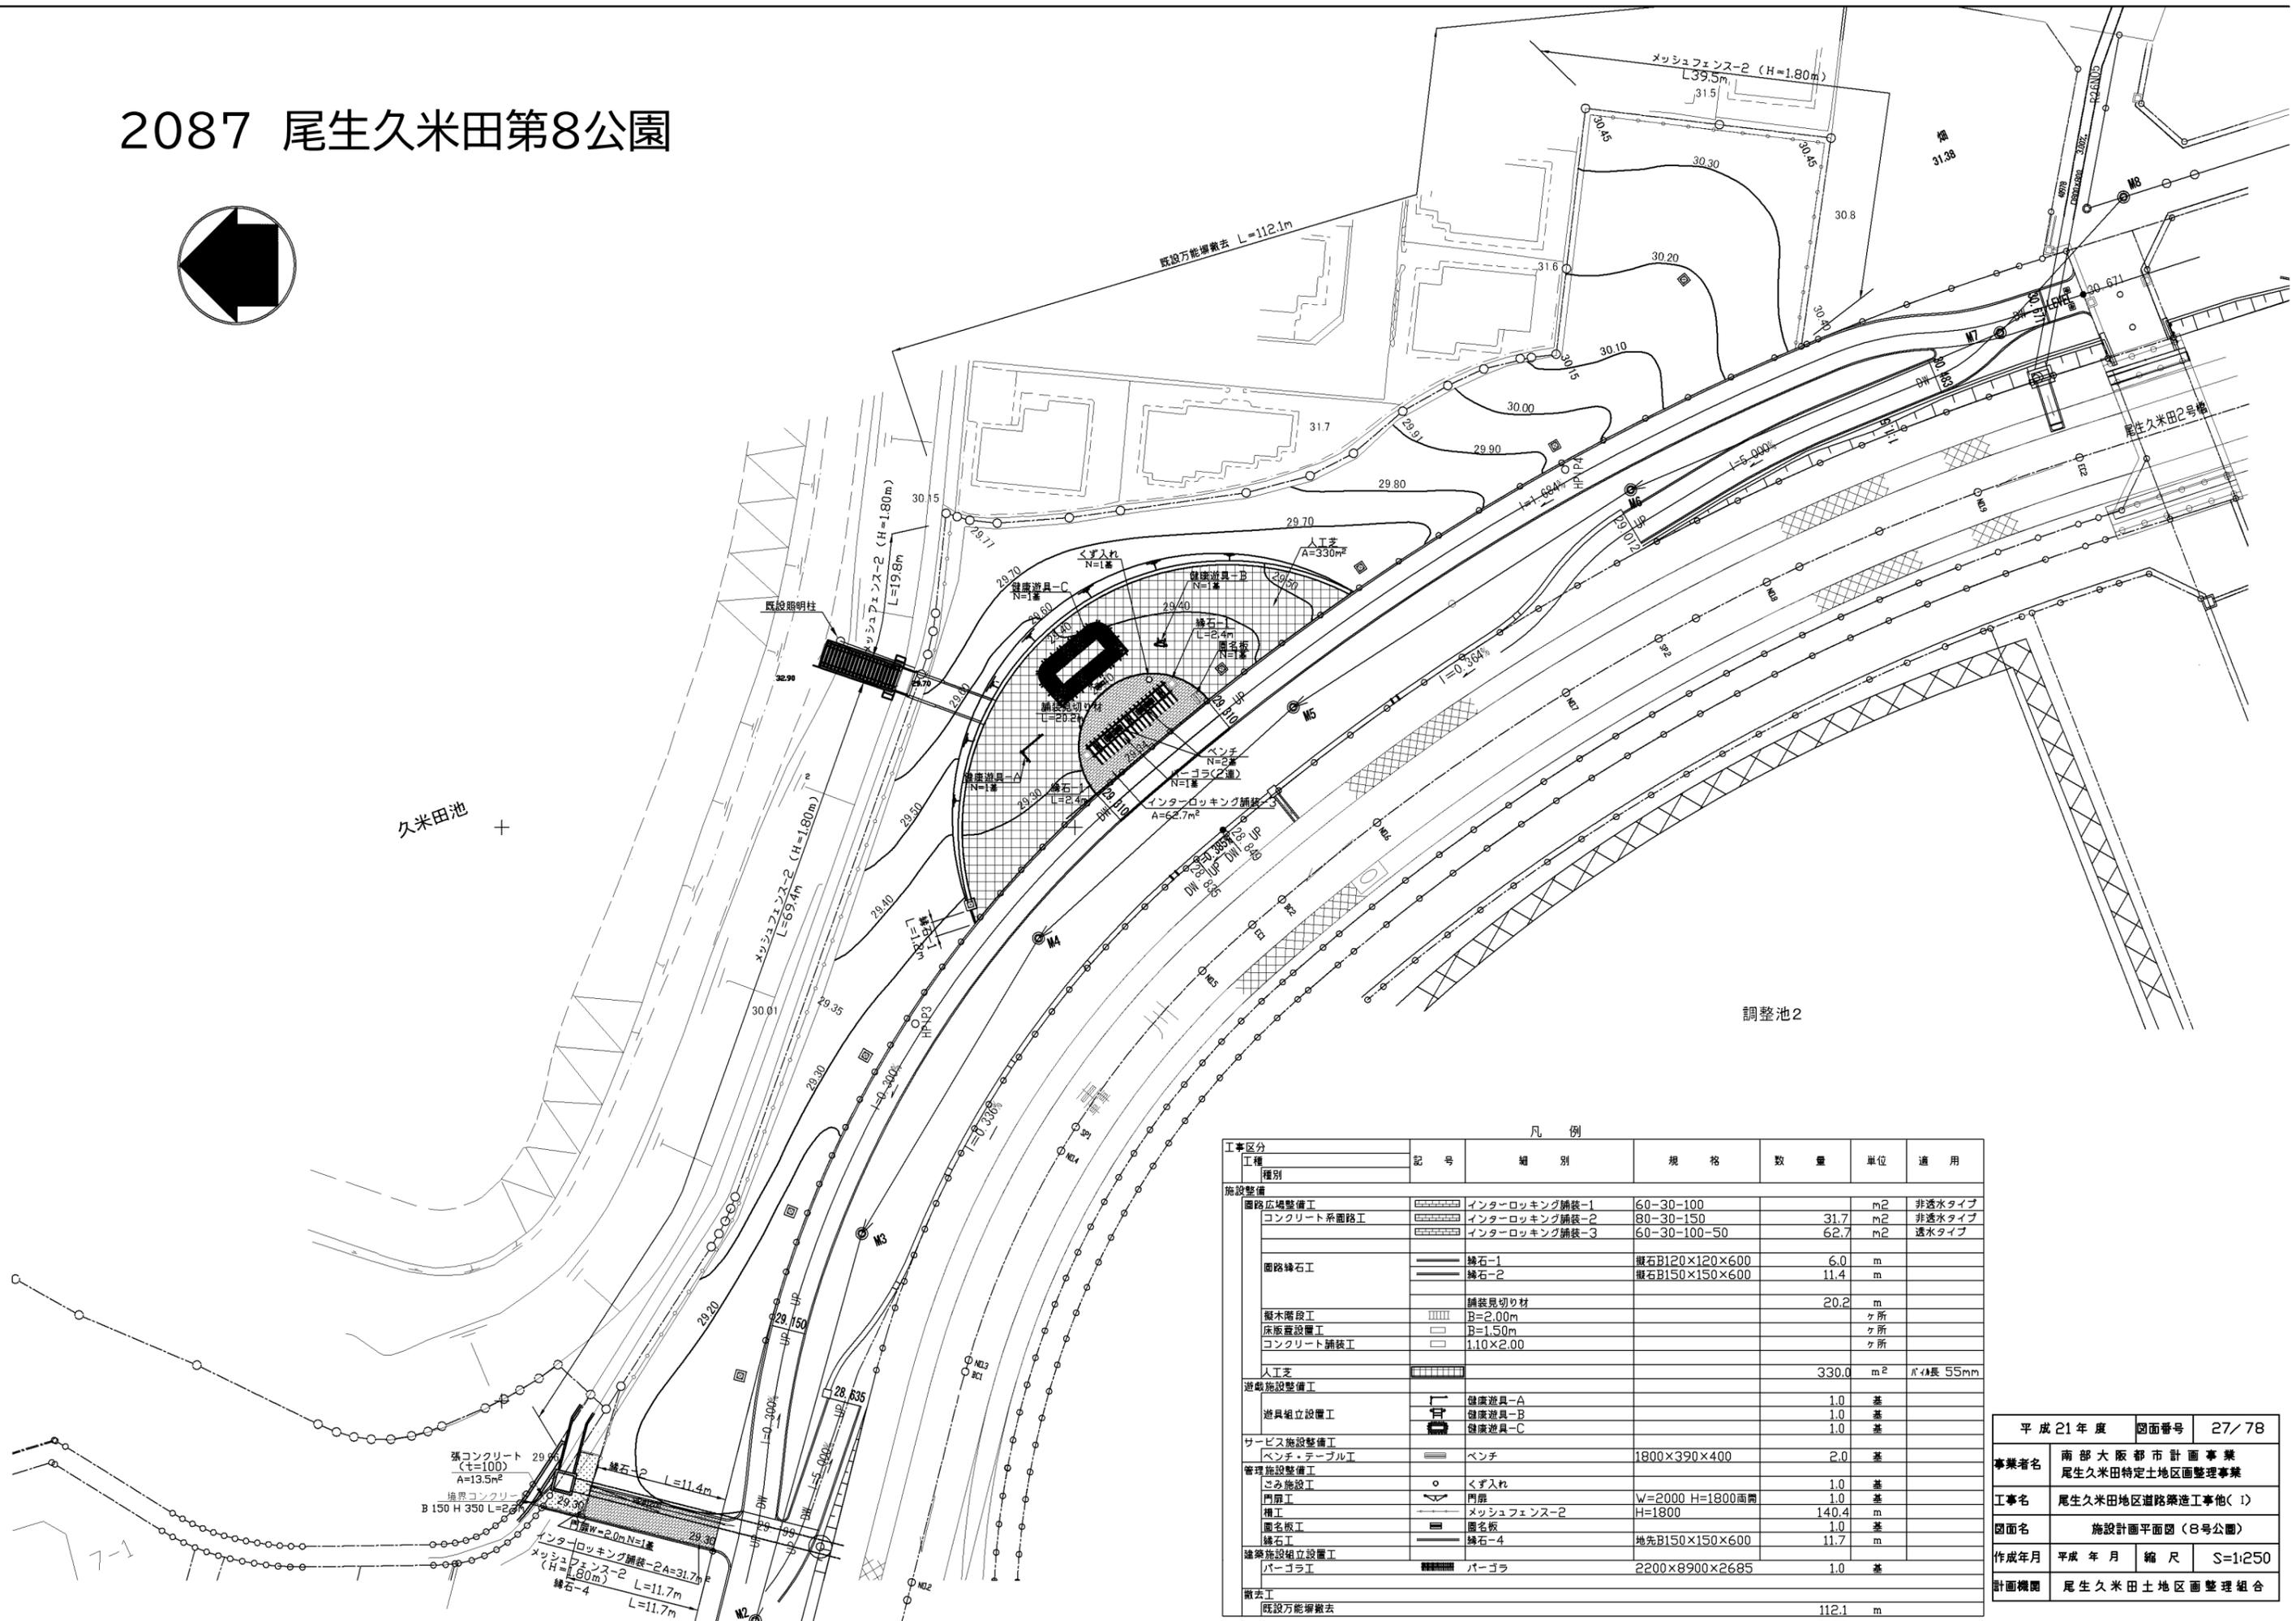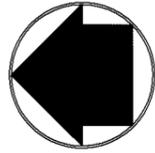

凡 例

| 工事区分       | 記号       | 種別            | 規格              | 数量    | 単位             | 適用      |
|------------|----------|---------------|-----------------|-------|----------------|---------|
| 施設整備       |          |               |                 |       |                |         |
| 道路広場整備工    | [Symbol] | インターロッキング舗装-1 | 60-30-100       |       | m <sup>2</sup> | 非透水タイプ  |
| コンクリート系园路工 | [Symbol] | インターロッキング舗装-2 | 80-30-150       | 31.7  | m <sup>2</sup> | 非透水タイプ  |
|            | [Symbol] | インターロッキング舗装-3 | 60-30-100-50    | 62.7  | m <sup>2</sup> | 透水タイプ   |
| 园路舗石工      | [Symbol] | 舗石-1          | 縦石B120×120×600  | 6.0   | m              |         |
|            | [Symbol] | 舗石-2          | 縦石B150×150×600  | 11.4  | m              |         |
| 樹木階段工      | [Symbol] | 舗装見切り材        |                 | 20.2  | m              |         |
| 床版設置工      | [Symbol] | B=2.00m       |                 |       | ヶ所             |         |
|            | [Symbol] | B=1.50m       |                 |       | ヶ所             |         |
| コンクリート舗装工  | [Symbol] | 1.10×2.00     |                 |       | ヶ所             |         |
| 人工芝        | [Symbol] |               |                 | 330.0 | m <sup>2</sup> | 片長 55mm |
| 遊具施設整備工    |          |               |                 |       |                |         |
| 遊具組立設置工    | [Symbol] | 健康遊具-A        |                 | 1.0   | 基              |         |
|            | [Symbol] | 健康遊具-B        |                 | 1.0   | 基              |         |
|            | [Symbol] | 健康遊具-C        |                 | 1.0   | 基              |         |
| サービス施設整備工  |          |               |                 |       |                |         |
| ベンチ・テーブル工  | [Symbol] | ベンチ           | 1800×390×400    | 2.0   | 基              |         |
| 管理施設整備工    |          |               |                 |       |                |         |
| さみ施設工      | [Symbol] | さみ            |                 | 1.0   | 基              |         |
| 門扉工        | [Symbol] | 門扉            | W=2000 H=1800両開 | 1.0   | 基              |         |
| 構工         | [Symbol] | メッシュフェンス-2    | H=1800          | 140.4 | m              |         |
| 園名板工       | [Symbol] | 園名板           |                 | 1.0   | 基              |         |
| 舗石工        | [Symbol] | 舗石-4          | 地先B150×150×600  | 11.7  | m              |         |
| 建築施設組立設置工  |          |               |                 |       |                |         |
| パーゴラ工      | [Symbol] | パーゴラ          | 2200×8900×2685  | 1.0   | 基              |         |
| 撤去工        |          |               |                 |       |                |         |
| 既設万能遊戯去    |          |               |                 | 112.1 | m              |         |

|        |                               |            |
|--------|-------------------------------|------------|
| 平成21年度 | 図面番号                          | 27/78      |
| 事業者名   | 南部大阪都市計画事業<br>尾生久米田特定土地区画整理事業 |            |
| 工事名    | 尾生久米田地区道路築造工事他(1)             |            |
| 図面名    | 施設計画平面図(8号公園)                 |            |
| 作成年月   | 平成 年 月                        | 縮尺 S=1:250 |
| 計画機関   | 尾生久米田土地区画整理組合                 |            |

2088 岸之浦緑道

