


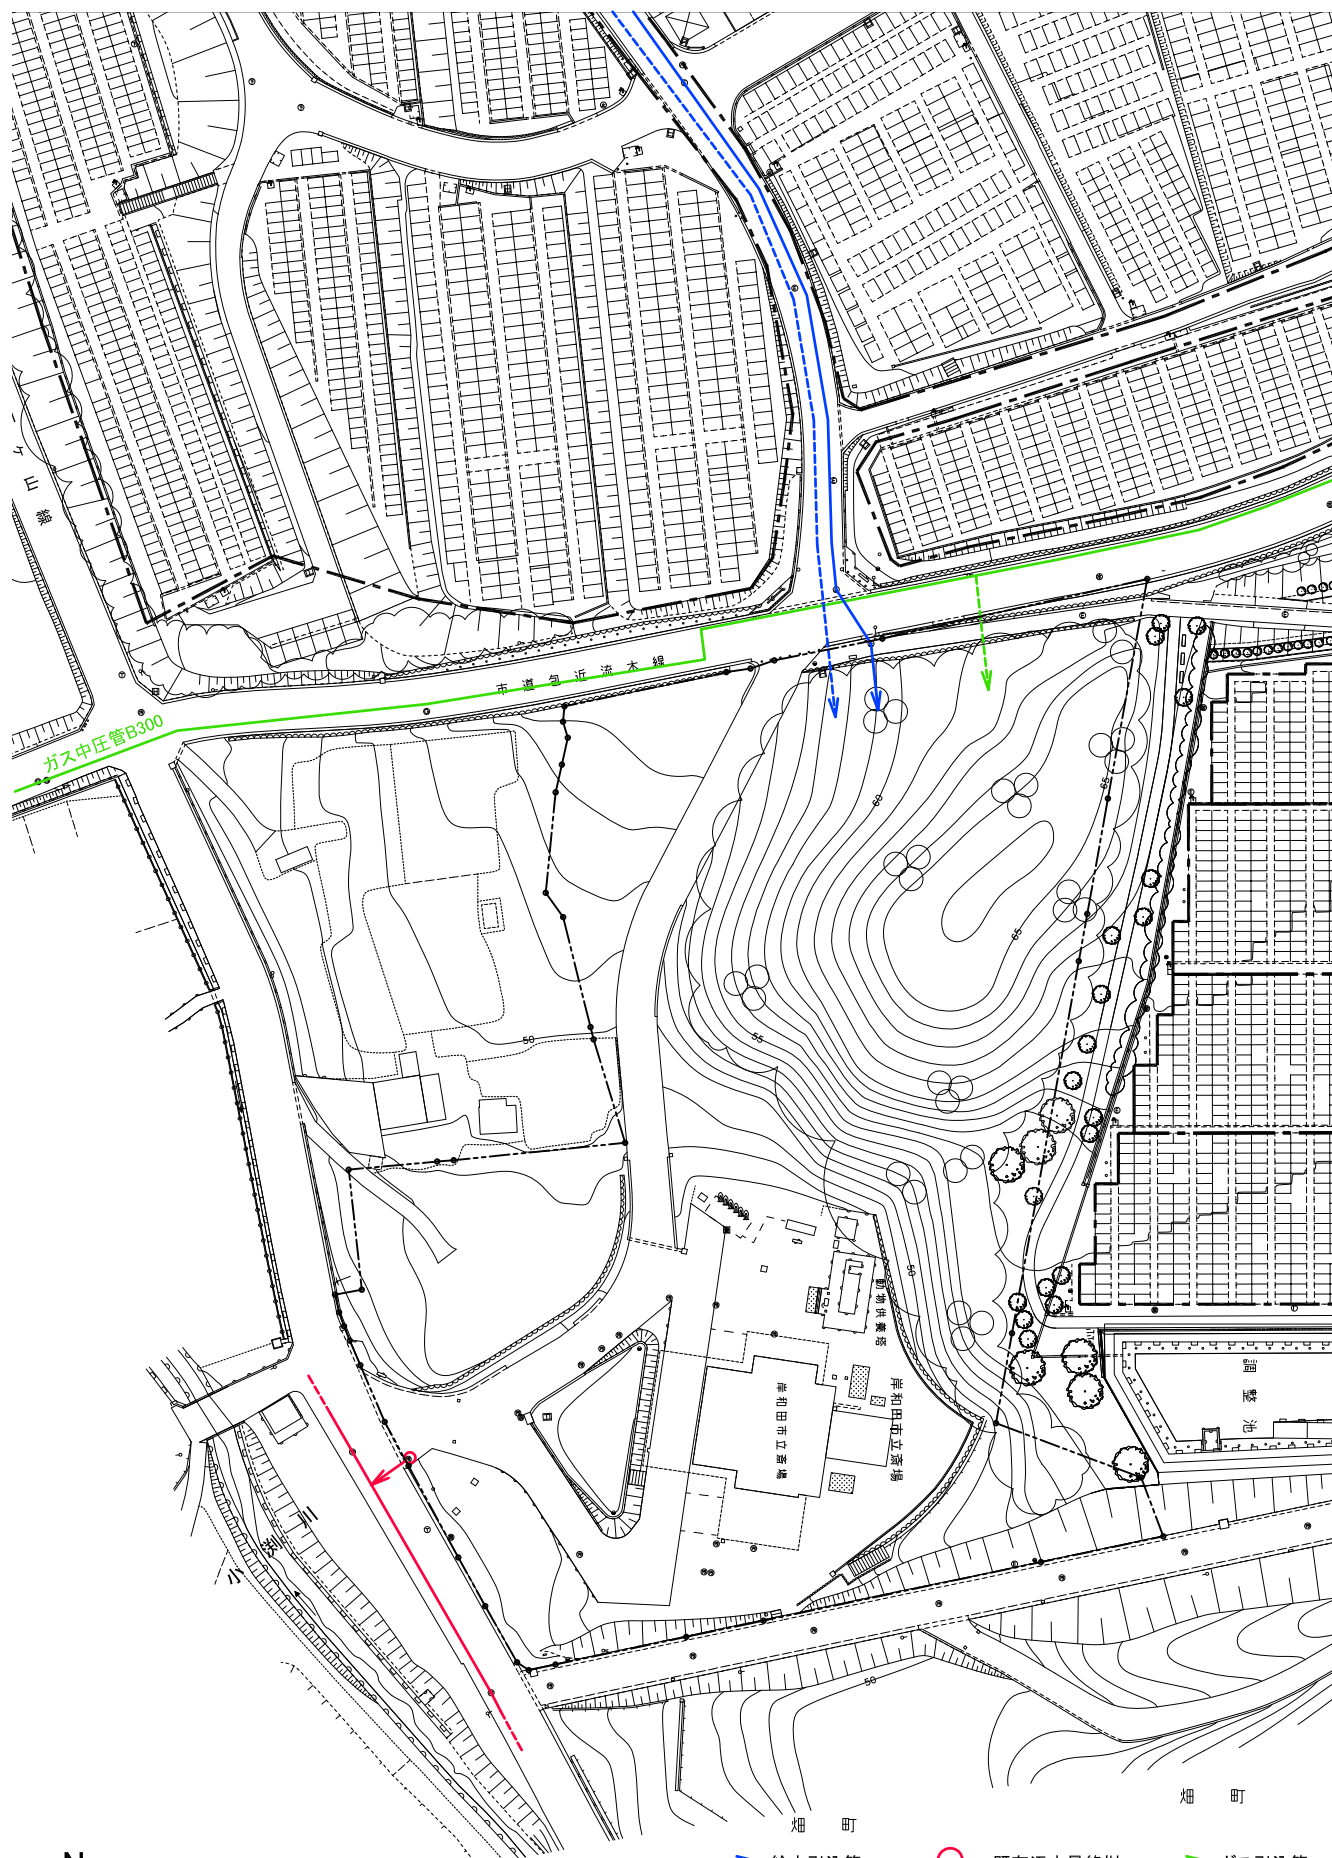

0 10 20 50m

- > 給水引込管 (本事業工事)
- > 既存給水管 (本事業にて撤去)
- 既存污水最終樹
- > 既存污水排水管
- > ガス引込管 (本事業工事)
- > 既存ガス管