


南部大阪都市計画図（岸和田市）

縮尺 1/10,000

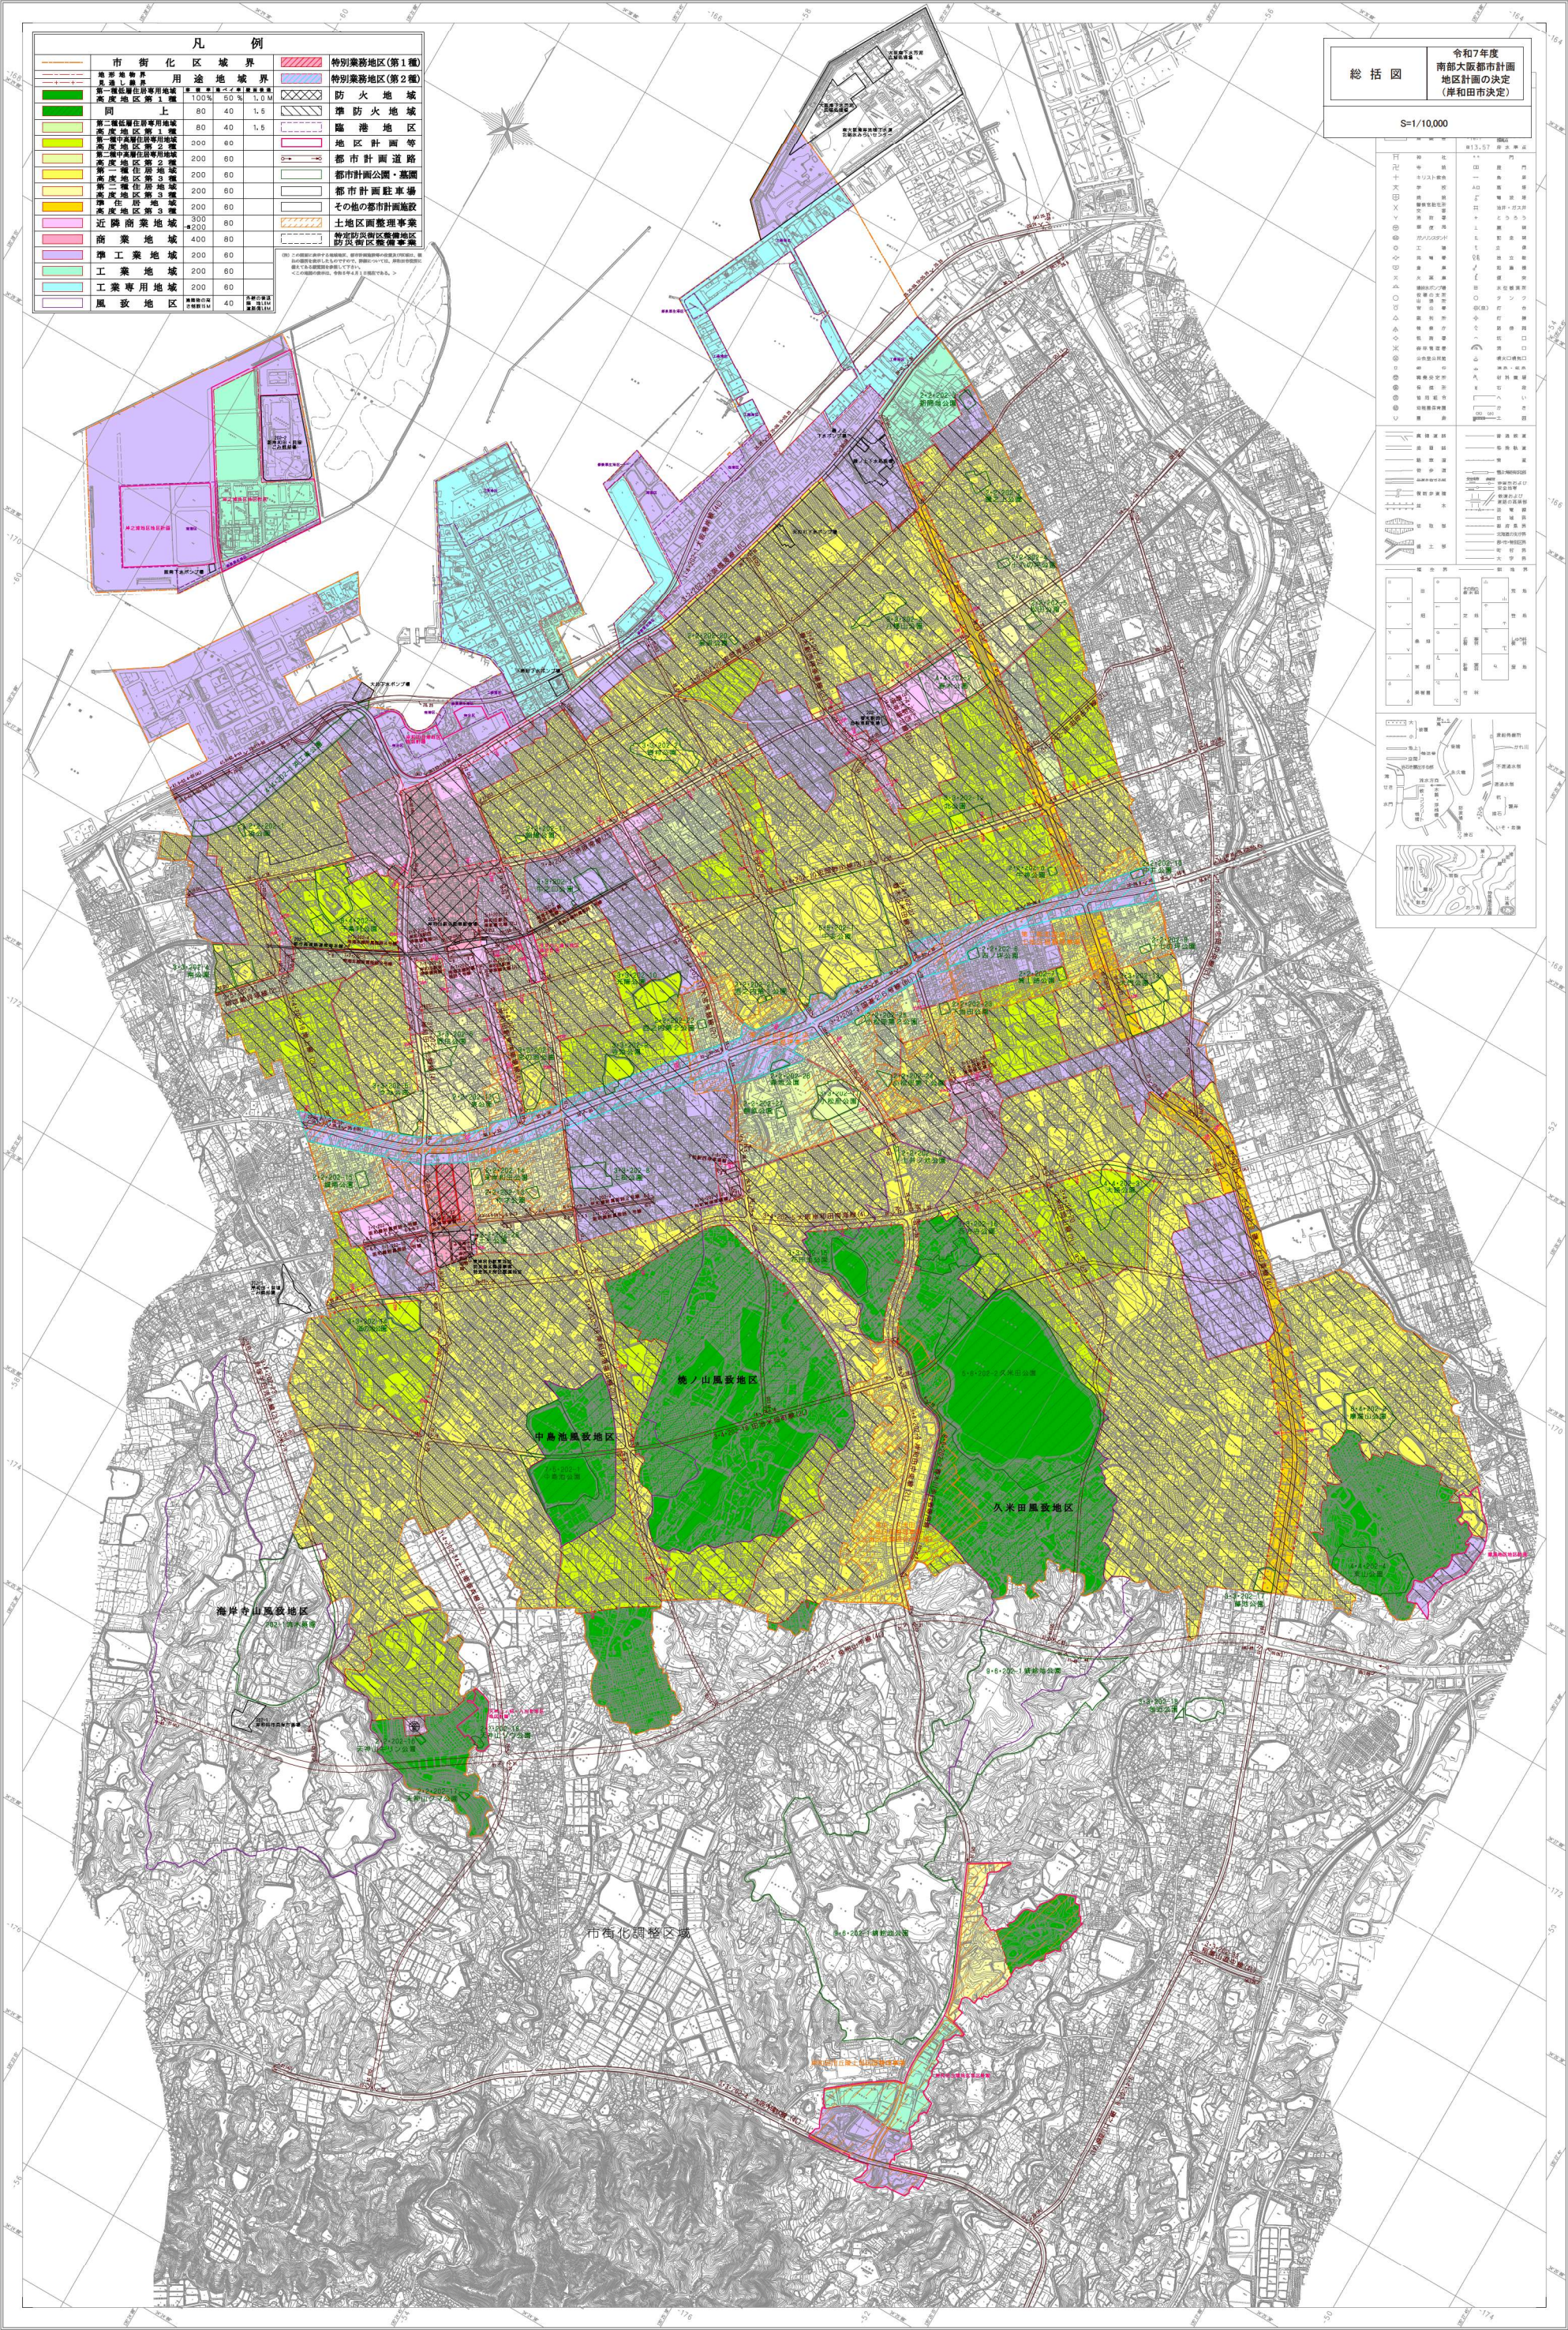

凡 例			
市街化区域界	市街化区域	特別業務地区(第1種)	防火地域
市街化区域外	市街化区域	特別業務地区(第2種)	準防火地域
第一種市街化区域	第一種市街化区域	防火地域	地区計画等
第二種市街化区域	第二種市街化区域	防火地域	都市計画道路
第三種市街化区域	第三種市街化区域	防火地域	都市計画公園・墓園
第四種市街化区域	第四種市街化区域	防火地域	都市計画駐車場
第五種市街化区域	第五種市街化区域	防火地域	その他の都市計画施設
第六種市街化区域	第六種市街化区域	防火地域	土地整理事業
第七種市街化区域	第七種市街化区域	防火地域	特定防火地区整備事業
第八種市街化区域	第八種市街化区域	防火地域	防火地区整備事業
第九種市街化区域	第九種市街化区域	防火地域	
第十種市街化区域	第十種市街化区域	防火地域	
商業地域	商業地域	防火地域	
準工業地域	準工業地域	防火地域	
工業地域	工業地域	防火地域	
工業専用地域	工業専用地域	防火地域	
風致地区	風致地区	防火地域	

令和7年度
南部大阪都市計画
地区計画の決定
(岸和田市決定)

縮尺 1/10,000

岸和田市

市街化区域

市街化区域外

第一種市街化区域

第二種市街化区域

第三種市街化区域

第四種市街化区域

第五種市街化区域

第六種市街化区域

第七種市街化区域

第八種市街化区域

第九種市街化区域

第十種市街化区域

商業地域

準工業地域

工業地域

工業専用地域

風致地区

特別業務地区(第1種)

特別業務地区(第2種)

防火地域

準防火地域

地区計画等

都市計画道路

都市計画公園・墓園

都市計画駐車場

その他の都市計画施設

土地整理事業

特定防火地区整備事業

防火地区整備事業