


南部大阪都市計画図（岸和田市）

縮尺 1/10,000

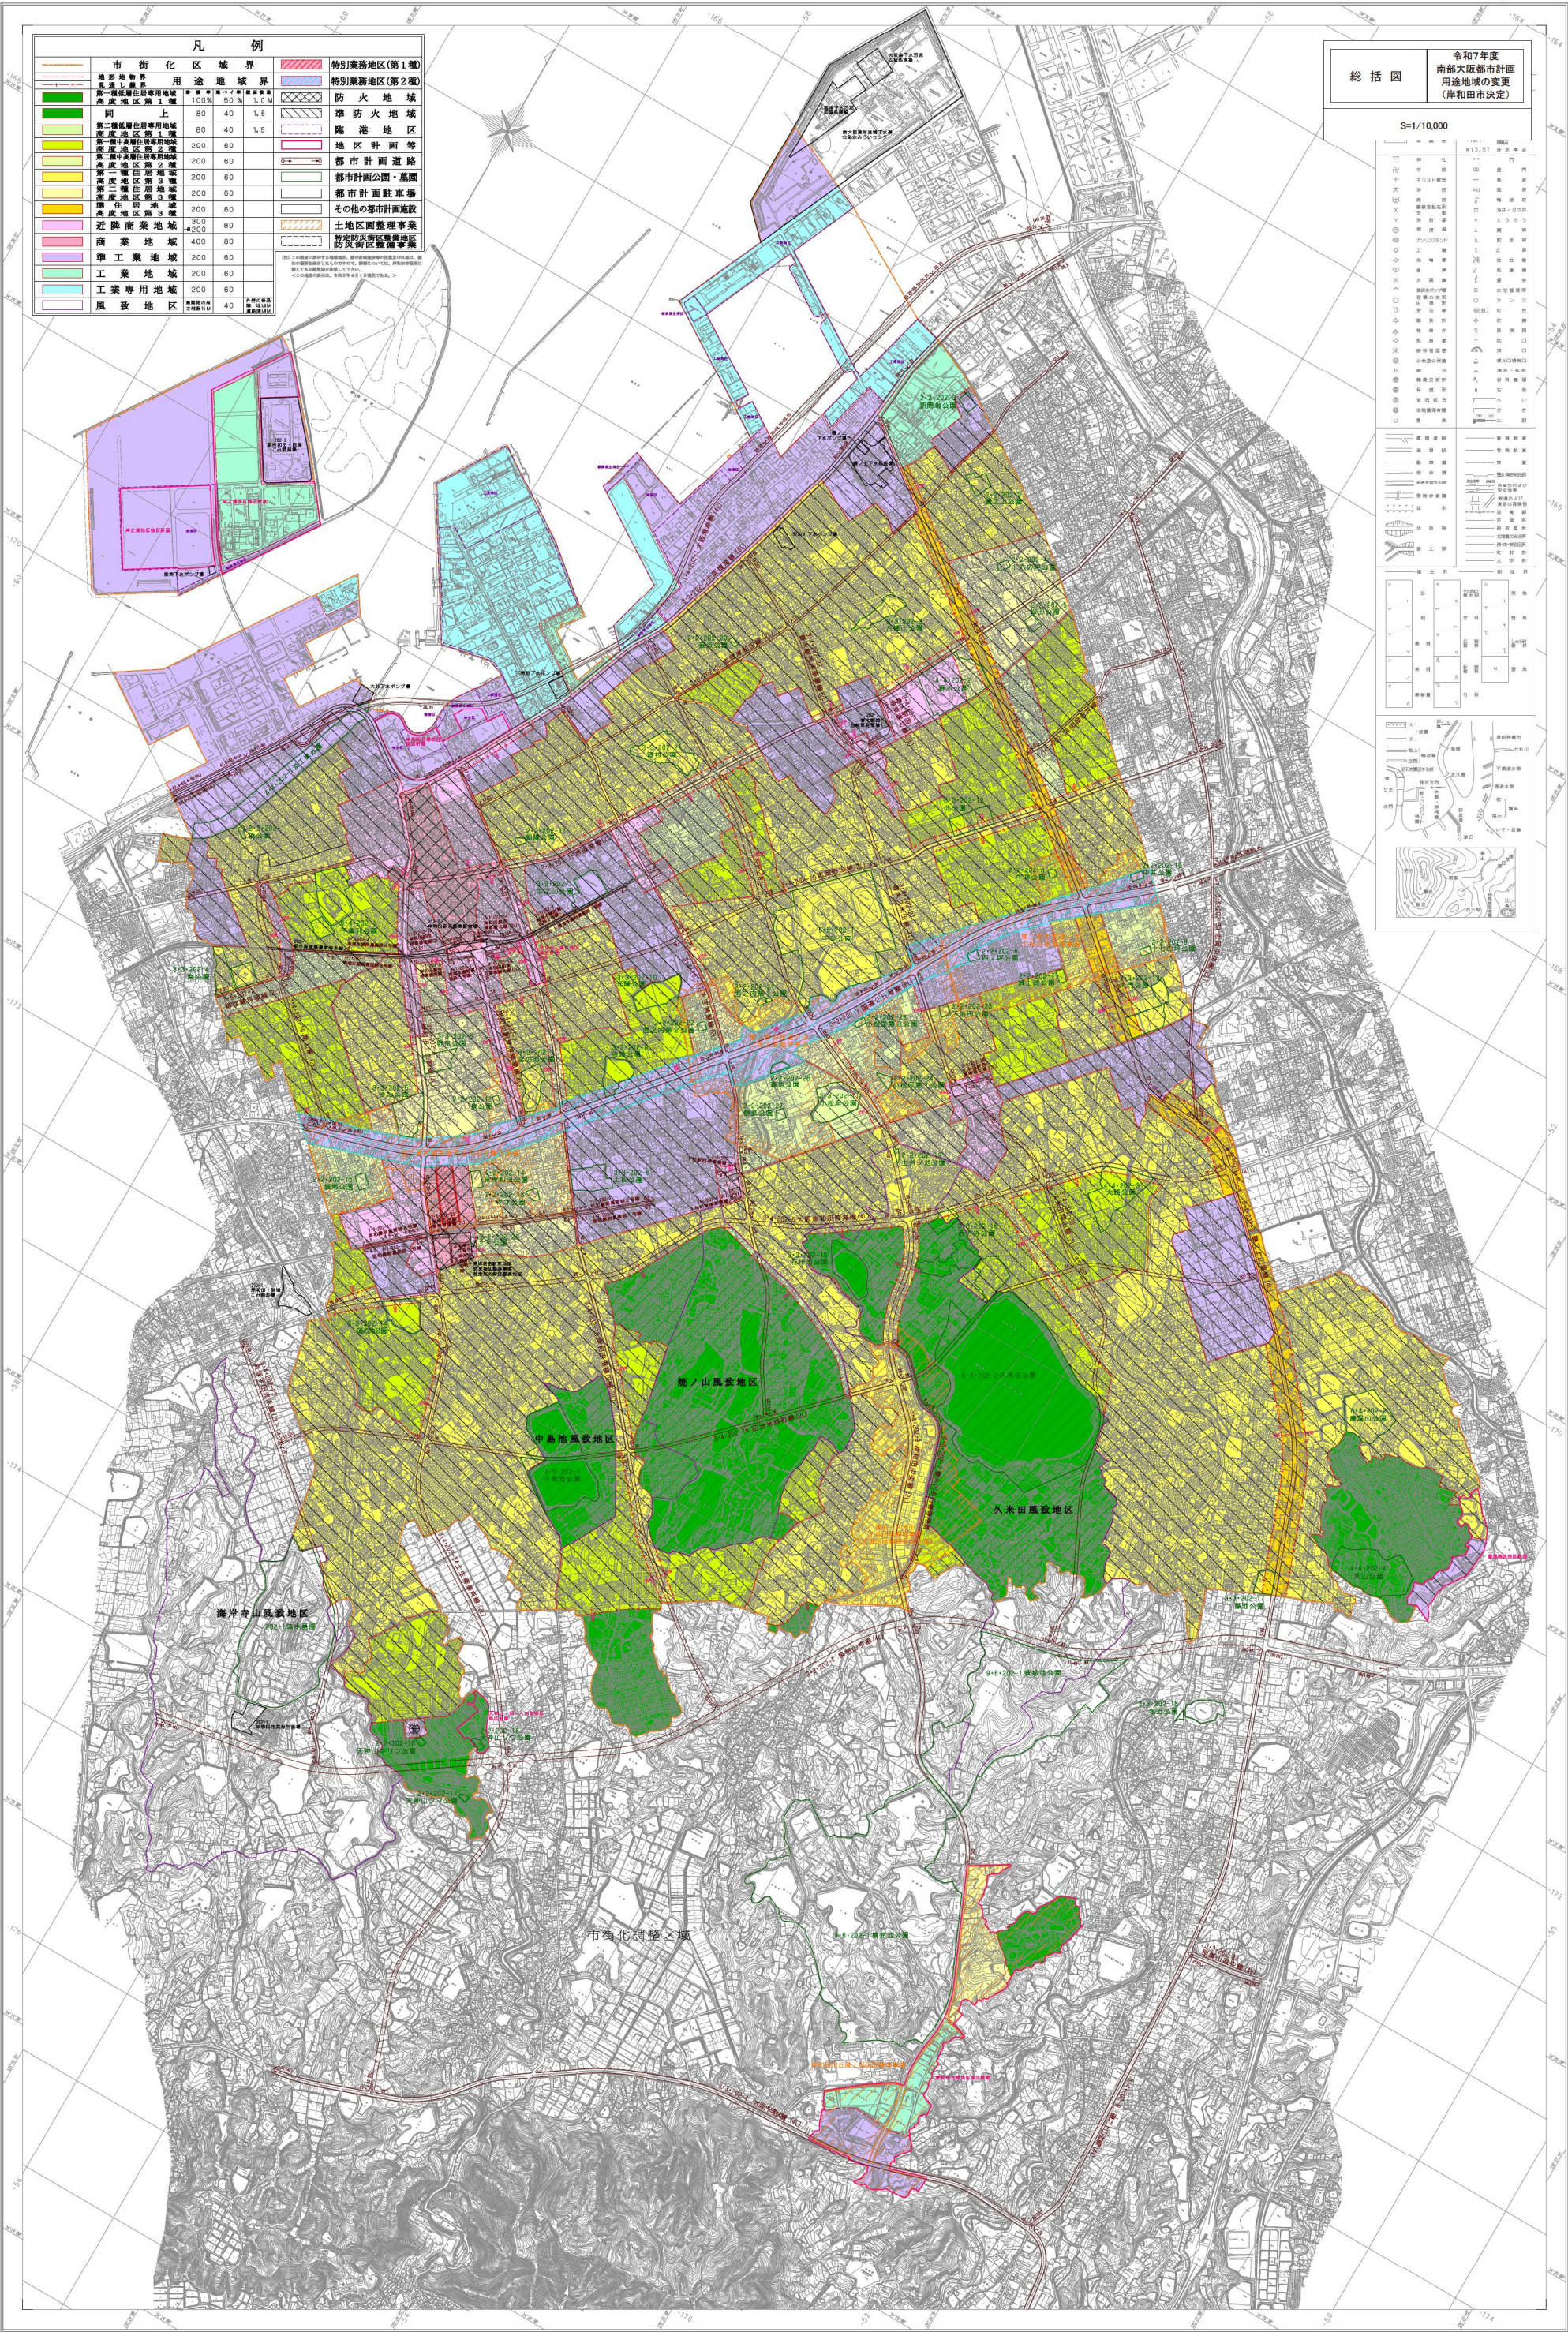

凡 例			
市街化区域界	市街化区域	特別業務地区(第1種)	特別業務地区(第2種)
第一種住居専用地域	第一種中密度住居専用地域	防火地域	準防火地域
第二種住居専用地域	第二種中密度住居専用地域	地区計画等	都市計画道路
第三種住居専用地域	第三種中密度住居専用地域	都市計画公園・墓園	都市計画駐車場
商業地域	近隣商業地域	土地区画整理事業	特定防災街区整備地区
準工業地域	工業地域	防災街区整備事業	
工業専用地域	風致地区		

総 括 図

令和7年度
南部大阪都市計画
用途地域の変更
(岸和田市決定)

S=1/10,000

岸和田市

市街化区域

市街化区域外

第一種住居専用地域

第二種住居専用地域

第三種住居専用地域

第一種中密度住居専用地域

第二種中密度住居専用地域

第三種中密度住居専用地域

商業地域

近隣商業地域

準工業地域

工業地域

工業専用地域

風致地区

特別業務地区(第1種)

特別業務地区(第2種)

防火地域

準防火地域

地区計画等

都市計画道路

都市計画公園・墓園

都市計画駐車場

土地区画整理事業

特定防災街区整備地区

防災街区整備事業

0 100 200 300 400 500

1:10,000

1500 2000

岸和田市

市街化区域

市街化区域外

第一種住居専用地域

第二種住居専用地域

第三種住居専用地域

第一種中密度住居専用地域

第二種中密度住居専用地域

第三種中密度住居専用地域

商業地域

近隣商業地域

準工業地域

工業地域

工業専用地域

風致地区

特別業務地区(第1種)

特別業務地区(第2種)

防火地域

準防火地域

地区計画等

都市計画道路

都市計画公園・墓園

都市計画駐車場

土地区画整理事業

特定防災街区整備地区

防災街区整備事業