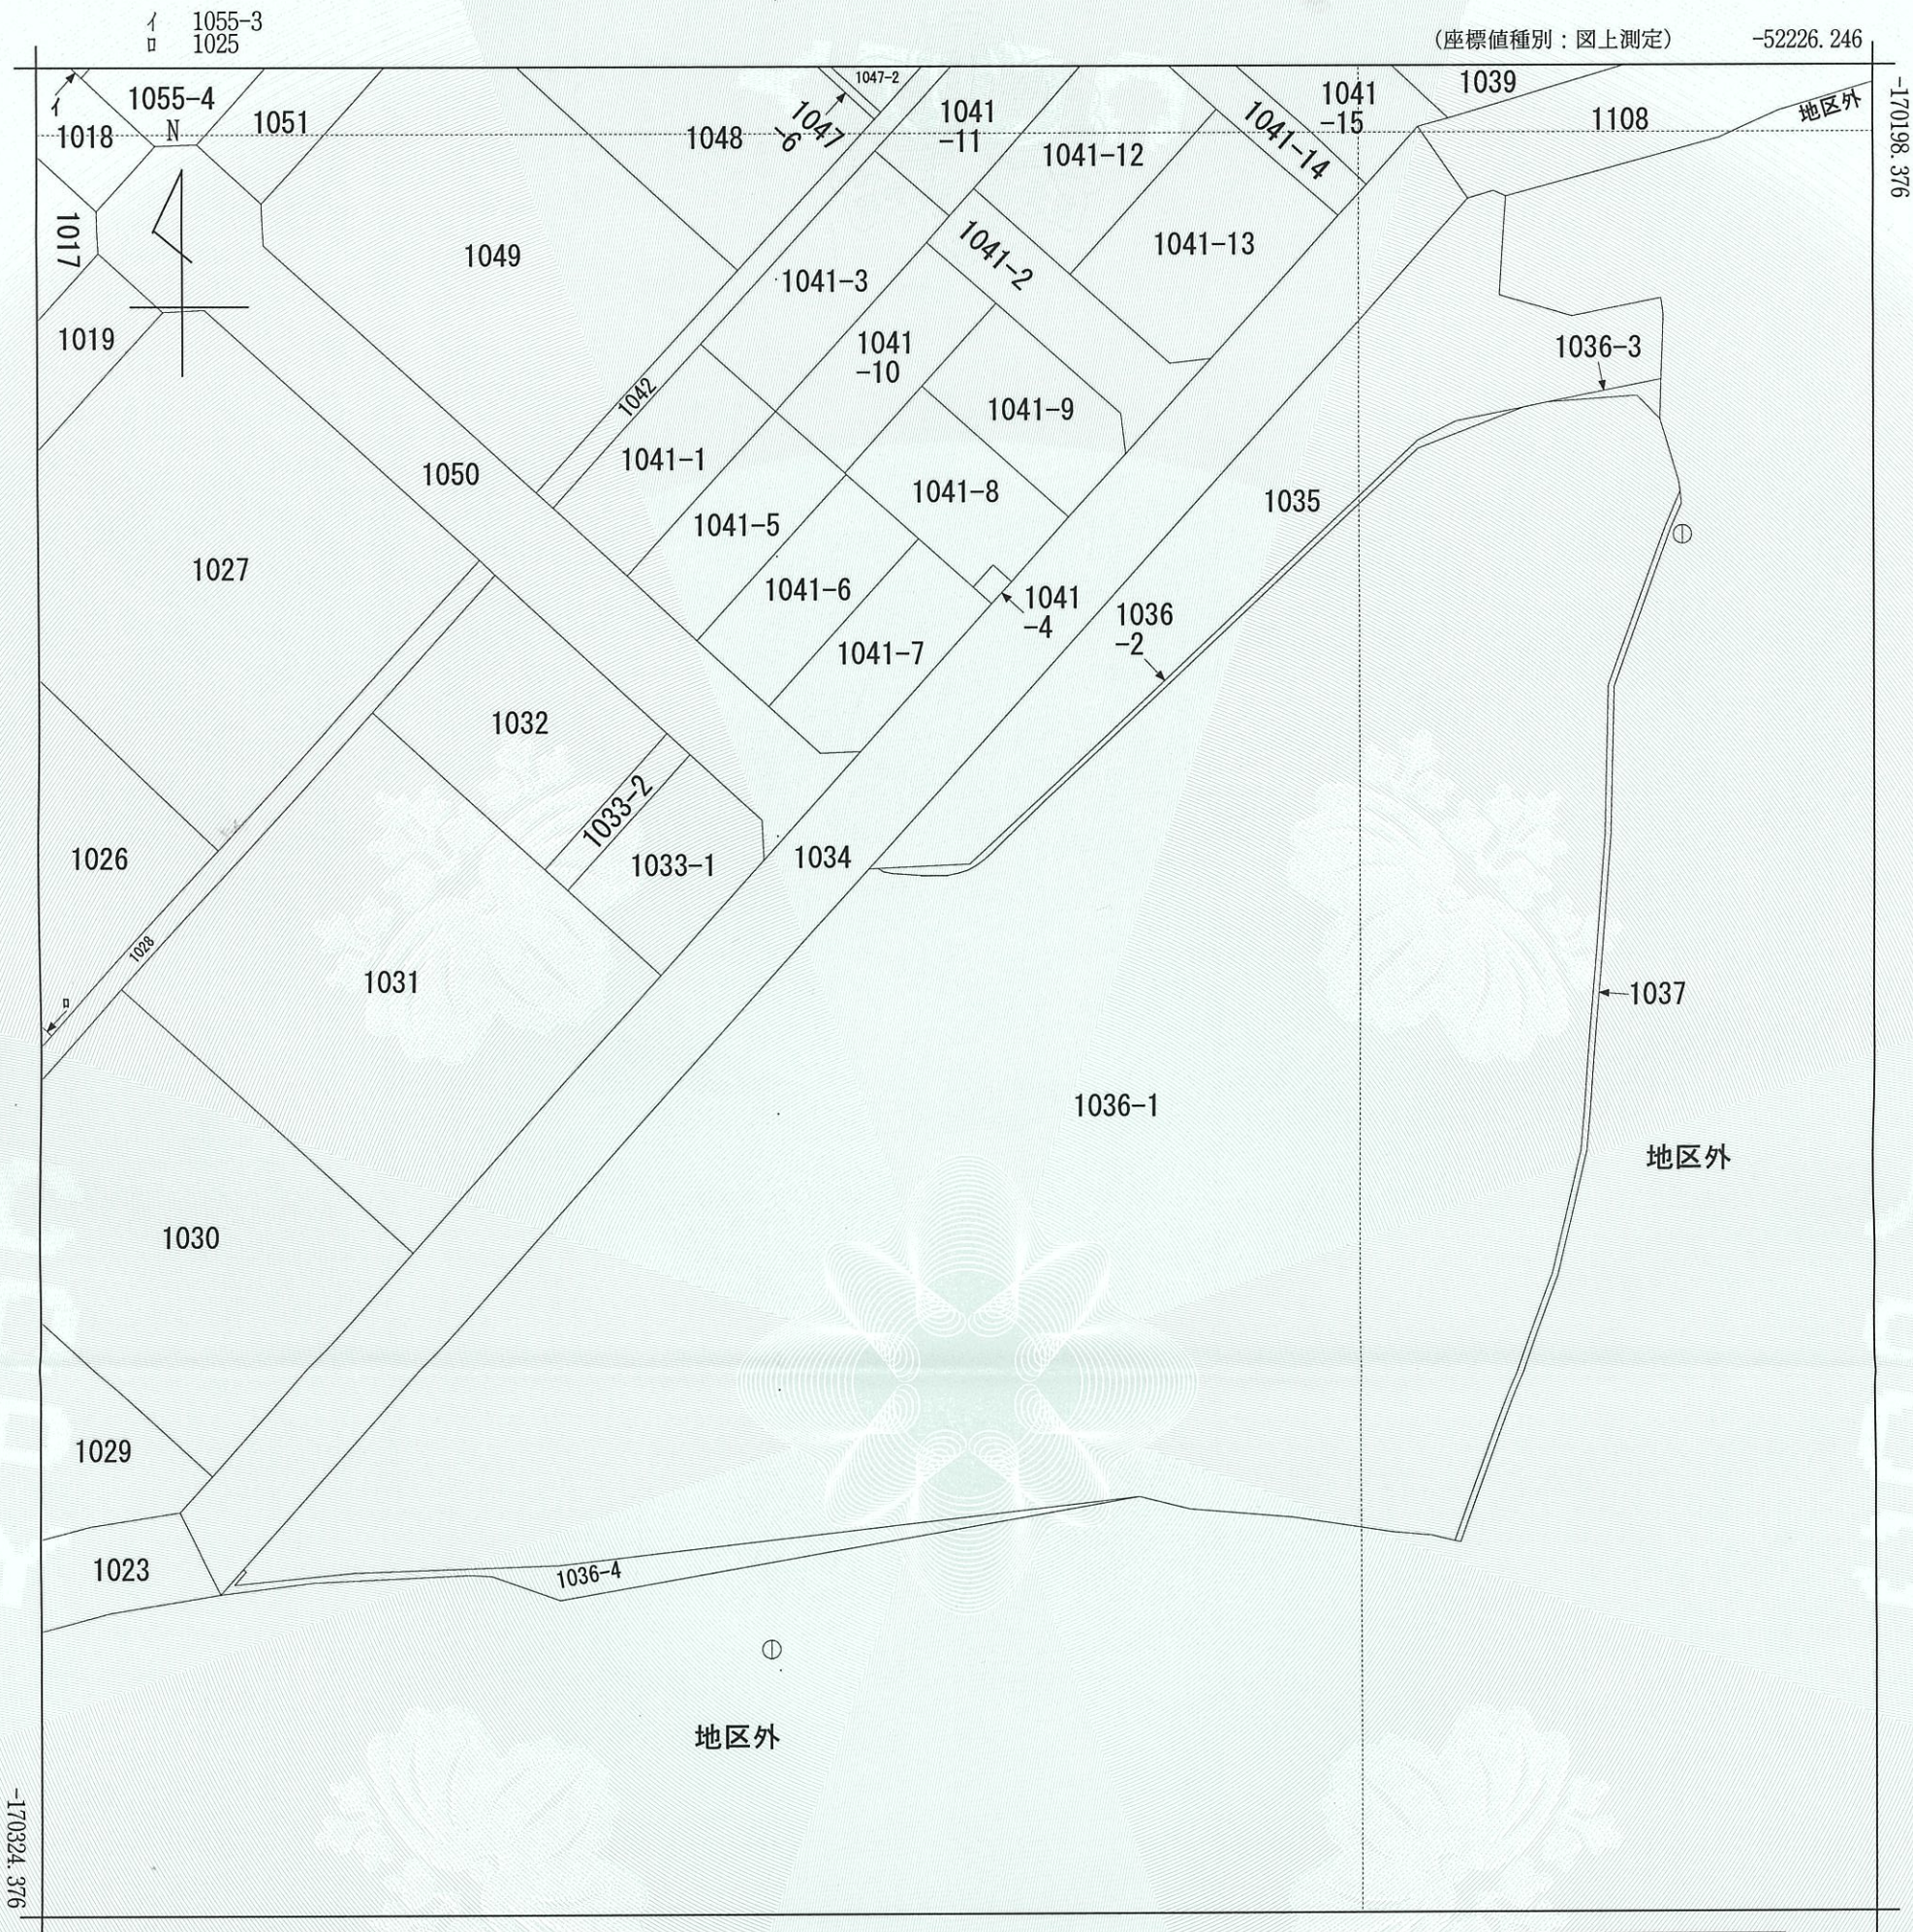


請求部	所在	岸和田市摩湯町				地番	1036番1			
出力縮	1/500	精度区分	甲三	座標系番号又は記号	VI	分類	地図(法第14条第1項)		種類	土地改良所在図
作成年月日	平成14年3月				備付年月日(原図)			補記事項		

これは地図に記録されている内容を証明した書面である。

令和6年9月3日
大阪法務局岸和田支局
登記官

請求番号：48-4
(1/1)

下之園秀秋



公用