


これは図面に記録されている内容を証明した書面である。
令和6年9月3日 大阪法務局岸和田支局

登記官

下之園秀秋



地番	1036-1, 1036-2 1036-3, 1036-4	地積測量図
土地の所在	岸和田市摩湯町	

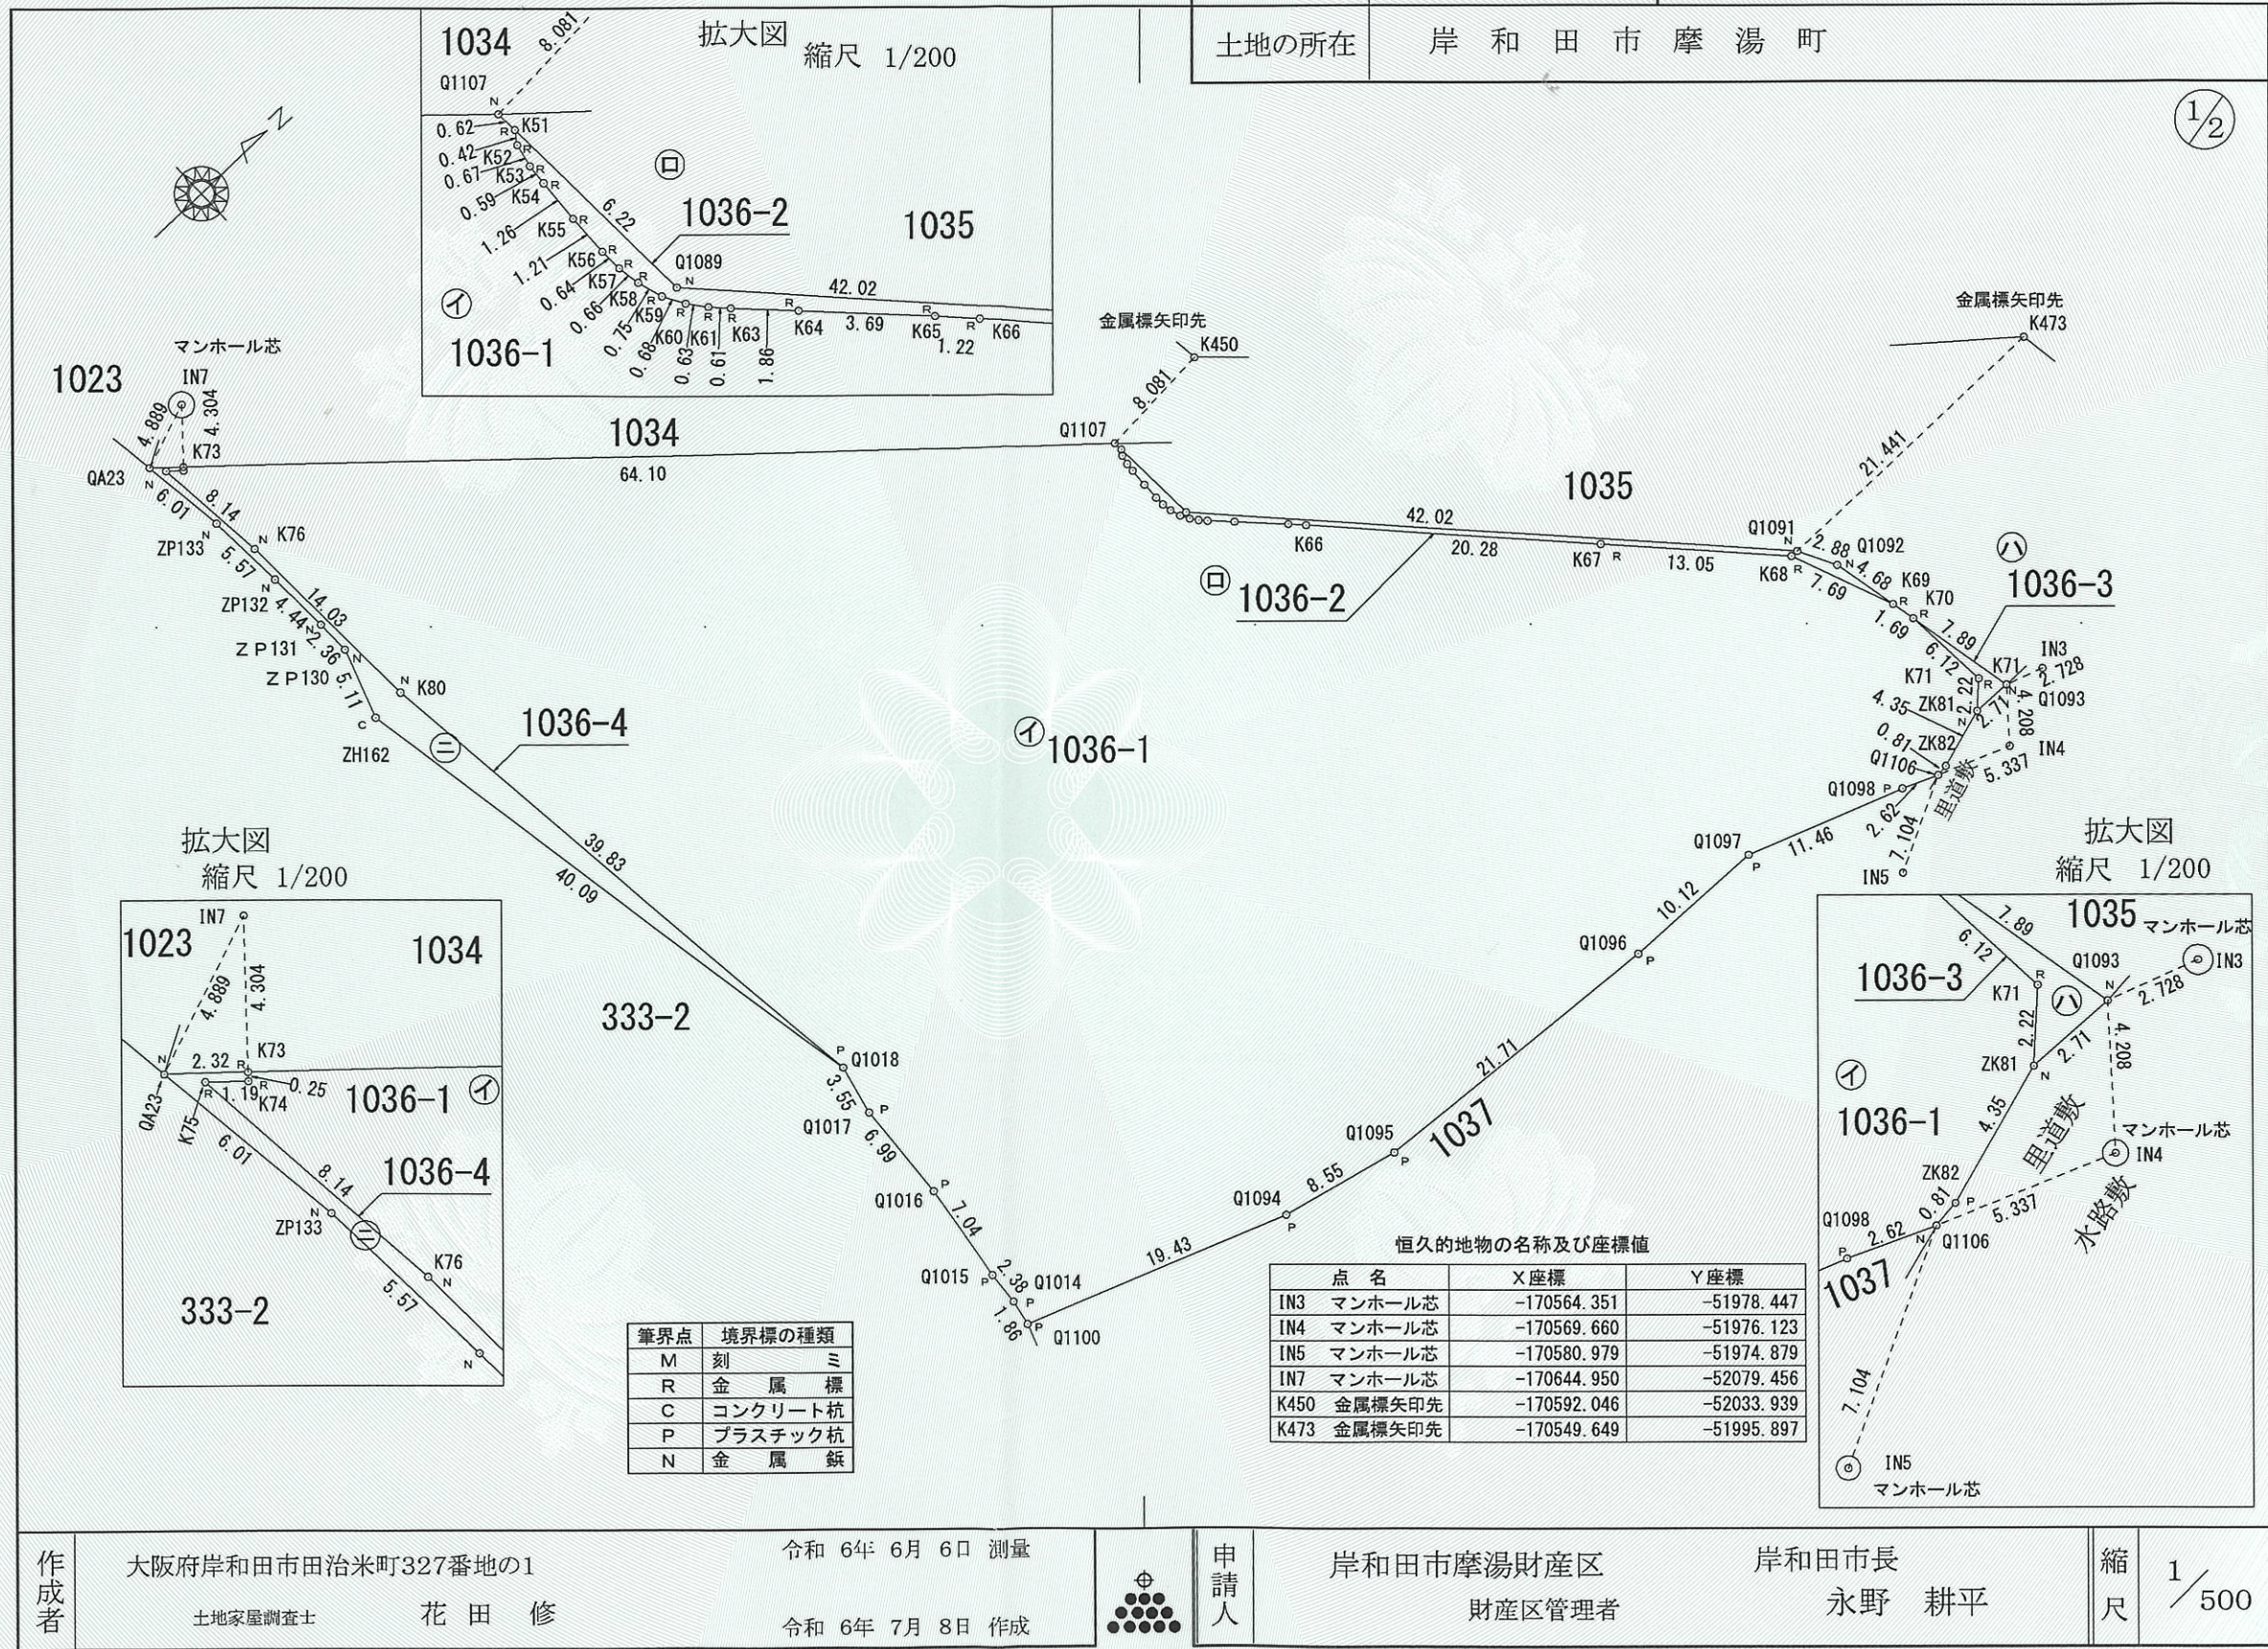

(大阪土地家屋調査士会)

登記年月日： 令和6年7月11日

令和6年9月3日
これは図面に記録されている内容を証明した書面である。
大阪法務局岸和田支局

登記官

下之園秀秋



地番	1036-1, 1036-2 1036-3, 1036-4	地積測量図
土地の所在	岸和田市摩湯町	

2/2

求積表

地番	㊦ 1036-2				
N0	X _n	Y _n	Y _{n+1} - Y _{n-1}	X _n · (Y _{n+1} - Y _{n-1})	
K69	-170568.837	-51988.724	2.585	-440920.443645	
Q1092	-170569.768	-51993.316	-7.158	1220938.399344	
Q1091	-170571.090	-51995.882	-33.272	5675241.306480	
Q1089	-170599.778	-52026.588	-36.923	6299055.603094	
K51	-170600.081	-52032.805	-5.869	1001251.875389	
K52	-170600.321	-52032.457	1.007	-171794.523247	
K53	-170600.462	-52031.798	1.257	-214444.780734	
K54	-170600.507	-52031.200	1.863	-317828.744541	
K55	-170600.584	-52029.935	2.477	-422577.646568	
K56	-170600.607	-52028.723	1.861	-317487.729627	
K57	-170600.581	-52028.074	1.307	-222974.959367	
K58	-170600.465	-52027.416	1.379	-235258.041235	
K59	-170600.243	-52026.695	1.316	-224509.919788	
K60	-170599.906	-52026.100	1.097	-187148.096882	
K61	-170599.515	-52025.598	0.953	-162581.337795	
K63	-170599.093	-52025.147	1.779	-303495.786447	
K64	-170597.784	-52023.819	3.973	-677784.995832	
K65	-170595.205	-52021.174	3.545	-604760.001725	
K66	-170594.368	-52020.274	15.735	-2684302.380480	
K67	-170580.537	-52005.439	24.373	-4157559.428301	
K68	-170571.622	-51995.901	16.715	-2851104.661730	
合計				-46.293637	
合計面積				23.1468185	
地積				23.14 m ²	

地番	㊦ 1036-3				
N0	X _n	Y _n	Y _{n+1} - Y _{n-1}	X _n · (Y _{n+1} - Y _{n-1})	
K70	-170568.501	-51987.066	-1.631	278197.225131	
K71	-170568.037	-51980.959	7.647	-1304333.778939	
ZK81	-170569.645	-51979.419	1.631	-278199.090995	
Q1093	-170566.933	-51979.328	-7.647	1304325.336651	
合計				-10.308152	
合計面積				5.1540760	
地積				5.15 m ²	

地番	㊦ 1036-4				
N0	X _n	Y _n	Y _{n+1} - Y _{n-1}	X _n · (Y _{n+1} - Y _{n-1})	
K73	-170647.821	-52076.249	1.745	-297780.447645	
K74	-170647.988	-52076.058	-0.614	104777.864632	
K75	-170648.877	-52076.863	7.300	-1245736.802100	
K76	-170648.112	-52068.758	22.132	-3776784.014784	
K80	-170647.608	-52054.731	53.616	-9149442.150528	
Q1018	-170643.158	-52015.142	0.092	-15699.170536	
ZH162	-170650.032	-52054.639	-44.323	7563721.368336	
ZP130	-170648.349	-52059.465	-7.190	1226961.629310	
ZP131	-170648.356	-52061.829	-6.805	1161262.062580	
ZP132	-170648.530	-52066.270	-10.006	1707509.191180	
ZP133	-170648.827	-52071.835	-11.533	1968092.921791	
QA23	-170649.552	-52077.803	-4.414	753247.122528	
合計				129.574764	
合計面積				64.7873820	
地積				64.78 m ²	

総合計面積	4052.0238640 m ²
-------	-----------------------------

任意座標

作成者	大阪府岸和田市田治米町327番地の1	令和6年6月6日測量	申請人	岸和田市摩湯財産区	岸和田市長	縮尺	1/
	土地家屋調査士 花田 修	令和6年7月8日作成		財産区管理者	永野 耕平		



(大阪土地家屋調査士会)