

これは図面に記録されている内容を証明した書面である。
令和5年4月14日 大阪法務局岸和田支局

登記官


山口卓



地番	2518-13、2518-24
土地の所在	岸和田市門前町二丁目

地積測量図

(2-1)

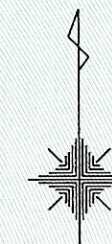

座標求積表			
地番	2518-13		
測点	Xn	Yn	(Xn+1 - Xn-1) Yn
RW5005	-172735.203	-54917.488	-183424.409920
21+5.000R8.011	-172734.362	-54918.280	-252569.169720
ND.21R8.011	-172730.604	-54921.727	-264008.741689
RW5004	-172729.555	-54922.667	24495.509482
K5025	-172731.050	-54928.554	382192.878732
K5017	-172736.513	-54928.574	518251.095690
K5027	-172740.485	-54927.818	65309.175602
K5026	-172737.702	-54916.863	-290070.870366
		倍面積	175.467811
		面積	87.7339055
		地積	87.73 m ²

地番	2518-24		
測点	Xn	Yn	(Xn+1 - Xn-1) Yn
K5024	-172728.656	-54919.125	-310183.218000
RW5004	-172729.555	-54922.667	106989.355316
ND.21R8.011	-172730.604	-54921.727	264008.741689
21+5.000R8.011	-172734.362	-54918.280	252569.169720
RW5005	-172735.203	-54917.488	-313359.186528
		倍面積	24.862197
		面積	12.4310985
		地積	12.43 m ²


合計 100.1650040

平成24年3月13日測量

引照点表

YT4	鉄	X座標	-172736.726
		Y座標	-54912.664
YT4-I	鉄	X座標	-172747.083
		Y座標	-54913.734

境界点	点間距離	YT4	YT4-I
K5024	10.33	19.19	
K5025	16.87	21.83	
K5027	15.61	15.55	
K5026	4.31	9.88	

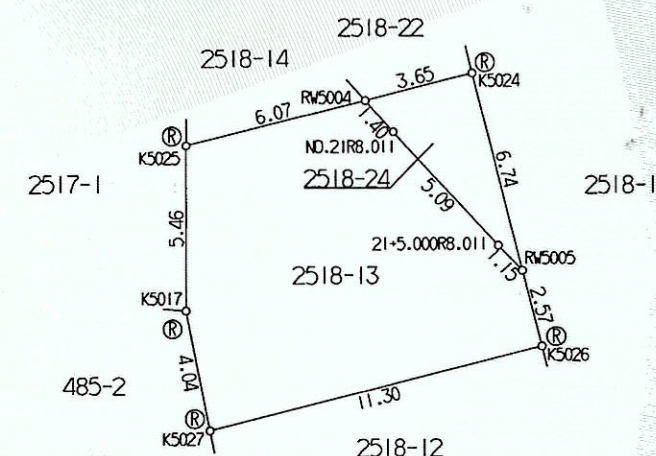

被代位者

代位者

境界標の種類	記号
合成樹脂杭	(P)
金属標	(R)
コンクリート杭	(C)
刻印	(M)
鉄	(N)

作成者 岸和田市上野町東13番13号 岡田重喜 (平成24年1月5日作成)

申請人

岸和田市長野口



縮尺

1/250

これは図面に記録されている内容を証明した書面である。
令和5年4月14日 大阪法務局岸和田支局

登記官

山口卓



地番	2518-13、2518-24	地積測量図
土地の所在	岸和田市門前町二丁目	

(2-2)




基準点網図
(座標系 第Ⅶ系)

座標リスト

点名	X座標	Y座標	標識
4-18	-172701.128	-54916.989	鉄
4-19	-172762.152	-54869.814	鉄

平成19年8月16日測量

既知点等の名称及び座標値 (世界測地系)			
既知点等の名称	X	Y	縮尺係数
3級基準点 GA1	-172528.249	-54936.485	0.999937
3級基準点 GA2	-172778.780	-54870.118	0.999937
3級基準点 GA3	-172934.269	-54604.647	0.999937

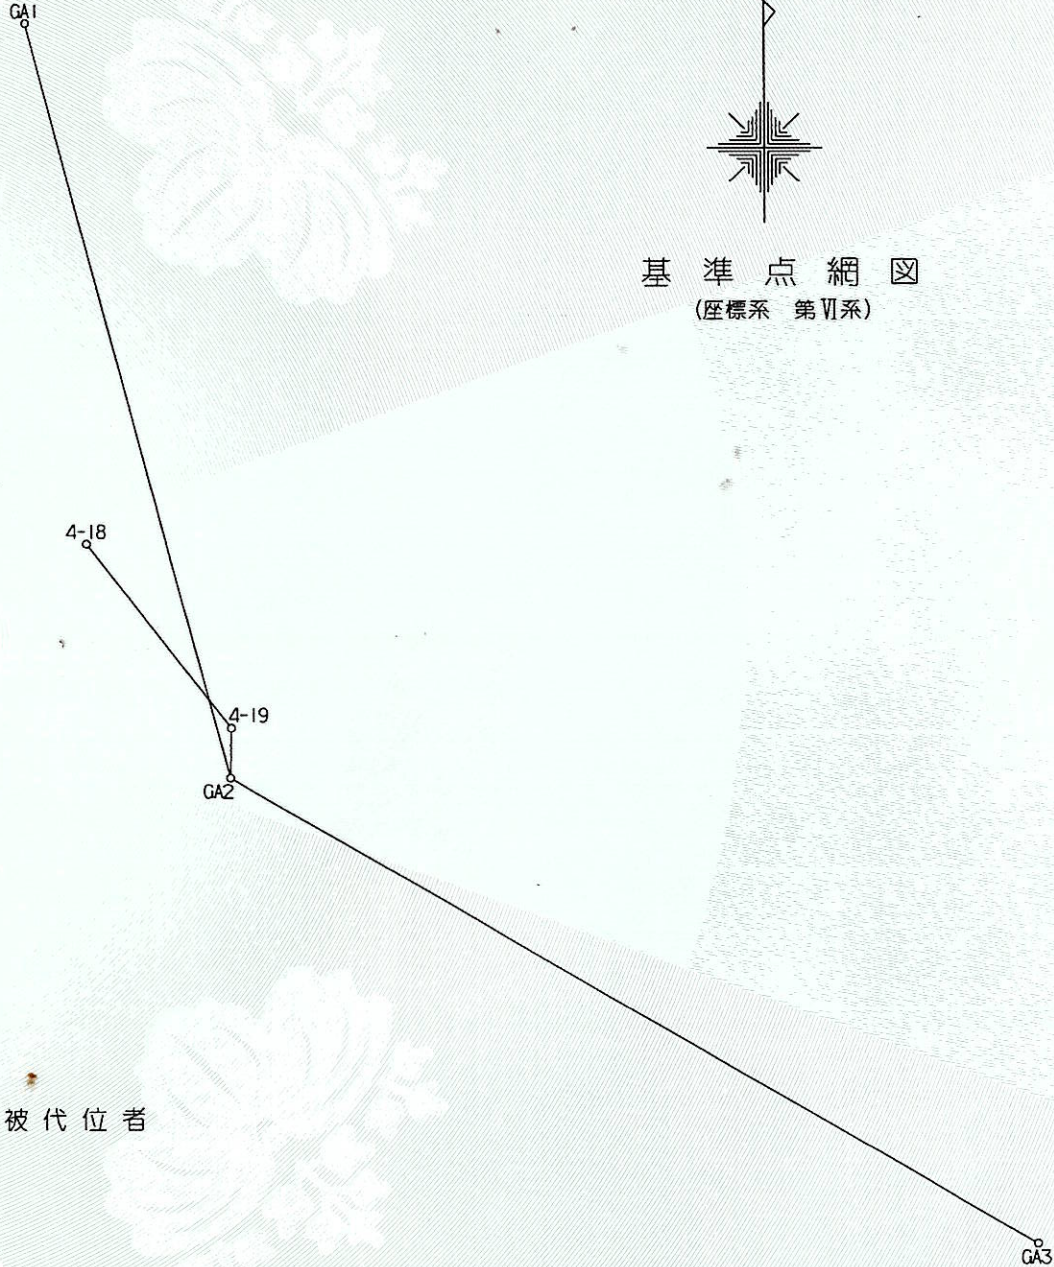

代位者

作成者	岸和田市上野町東13番13号 土地家屋調査士 岡田重喜	(平成24年1月5日作成)
-----	--------------------------------	---------------

申請人	岸和田市長野口	縮尺	1/2500
-----	---------	----	--------

これは図面に記録されている内容を証明した書面である。
令和5年4月14日 大阪法務局岸和田支局

登記官

山口卓



地番	2518-14、2518-22
土地の所在	岸和田市門前町二丁目

地積測量図

(2-1)

座標求積表			
地番	2518-14		
測点	X _n	Y _n	(X _{n+1} - X _{n-1}) Y _n
RW5004	-172729.555	-54922.667	-232377.804077
20+15.000R8.011	-172726.819	-54925.120	-359210.284800
20+10.000R8.011	-172723.015	-54928.466	-214166.088934
RW5003	-172722.920	-54928.549	441350.891215
K5025	-172731.050	-54928.554	364450.955790
		倍面積	47.669194
		面積	23.8345970
		地積	23.83 m ²



地番	2518-22		
測点	X _n	Y _n	(X _{n+1} - X _{n-1}) Y _n
K5023	-172719.373	-54921.491	-584584.350204
K5022	-172718.012	-54921.341	-115389.737441
K5004	-172717.272	-54928.545	269589.298860
RW5003	-172722.920	-54928.549	315454.656907
20+10.000R8.011	-172723.015	-54928.466	214166.088934
20+15.000R8.011	-172726.819	-54925.120	359210.284800
RW5004	-172729.555	-54922.667	100892.939279
K5024	-172728.656	-54919.125	-559186.530750
		倍面積	152.650385
		面積	76.3251925
		地積	76.32 m ²

合計 100.1597895
平成21年3月13日測量

引照点表

4-18	鉄	X座標	-172701.128
		Y座標	-54916.989
P8	マンホール中心	X座標	-172709.330
		Y座標	-54918.592

境界点	点間距離	距離
	4-18	P8
K5004	19.85	12.73
K5022	17.43	9.10
K5024	27.61	19.33
K5025	32.07	23.89

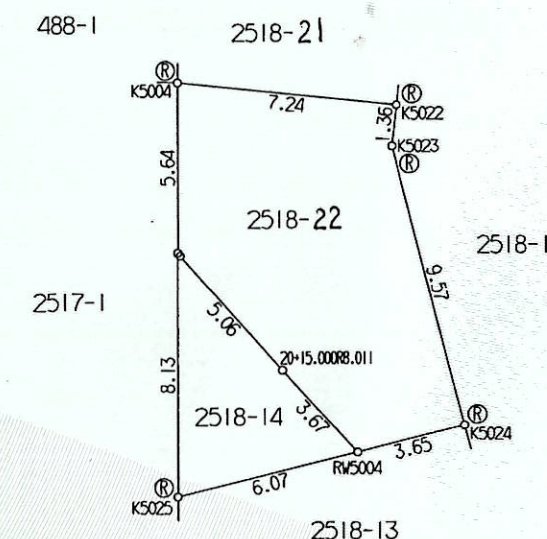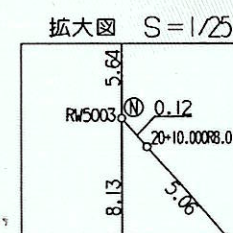

境界標の種類	記号
合成樹脂杭	(P)
金属標	(R)
コンクリート杭	(C)
刻印	(M)
鉄	(N)

作成者 岸和田市上野町東13番13号
土地家屋調査士 岡田重喜 (平成23年3月14日作成)

申請人 岸和田市長野口 縮尺 1/250

登記年月日：平成23年3月28日

これは図面に記録されている内容を証明した書面である。
令和5年4月14日
大阪法務局岸和田支局

登記官

山口卓




地番	2518-14、2518-22
土地の所在	岸和田市門前町二丁目

地積測量図

(2-2)



基準点網図
(座標系 第Ⅵ系)

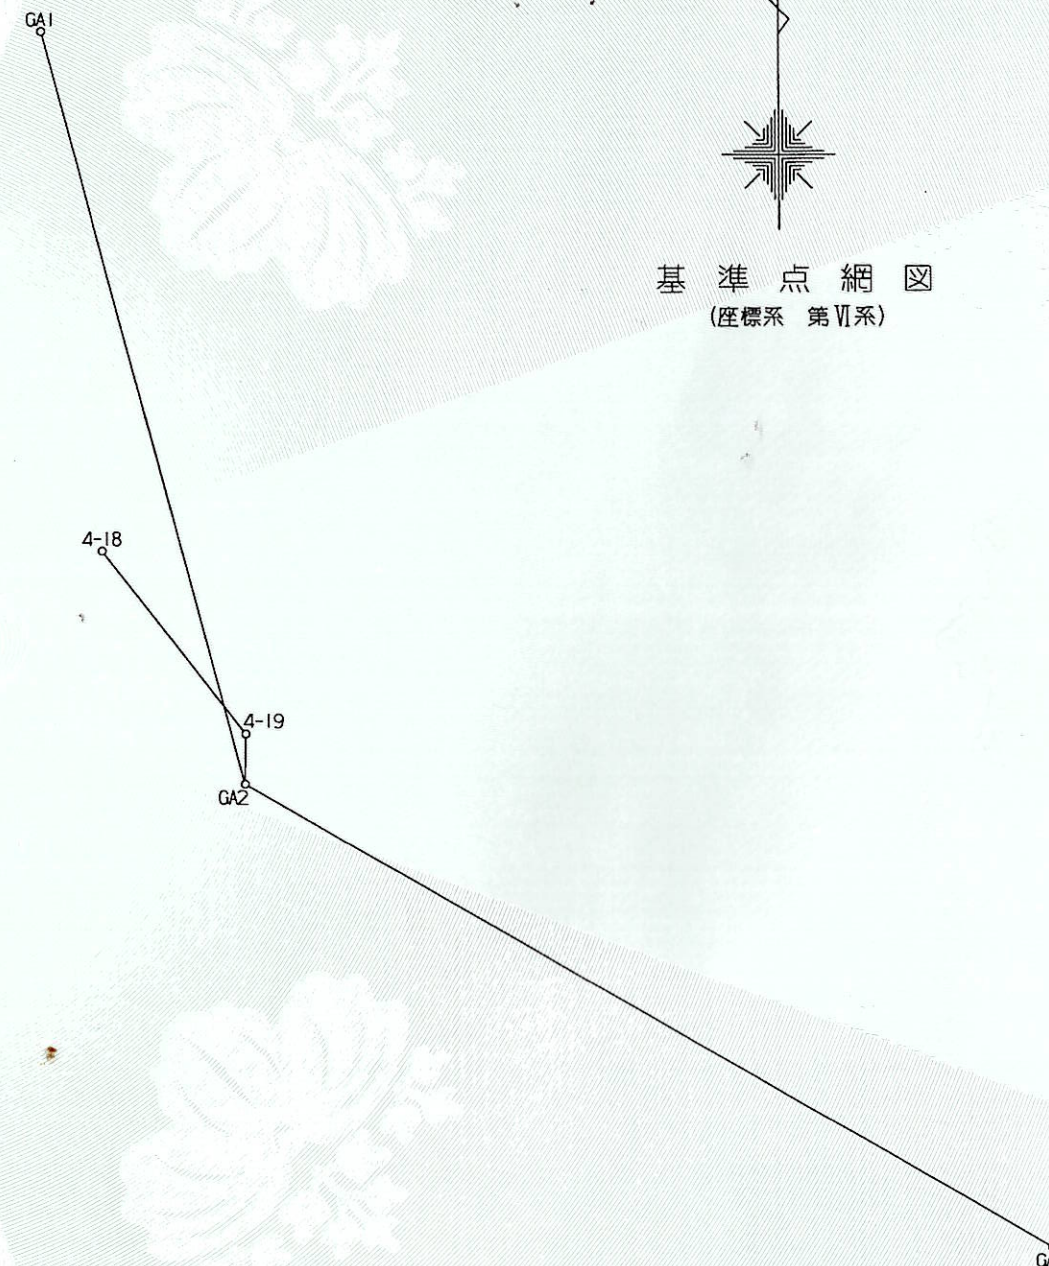

座標リスト

点名	X座標	Y座標	標識
4-18	-172701.128	-54916.989	鉄
4-19	-172762.152	-54869.814	鉄

平成19年8月16日測量

既知点等の名称及び座標値 (世界測地系)			
既知点等の名称	X	Y	縮尺係数
3級基準点 GA1	-172528.249	-54936.485	0.999937
3級基準点 GA2	-172778.780	-54870.118	0.999937
3級基準点 GA3	-172934.269	-54604.647	0.999937

作製者	岸和田市上野町東13番13号 土地家屋調査士 岡田重喜 (平成23年3月14日作製)	申請人	岸和田市長野口 聖祐	縮尺	1/2500
-----	---	-----	------------	----	--------