
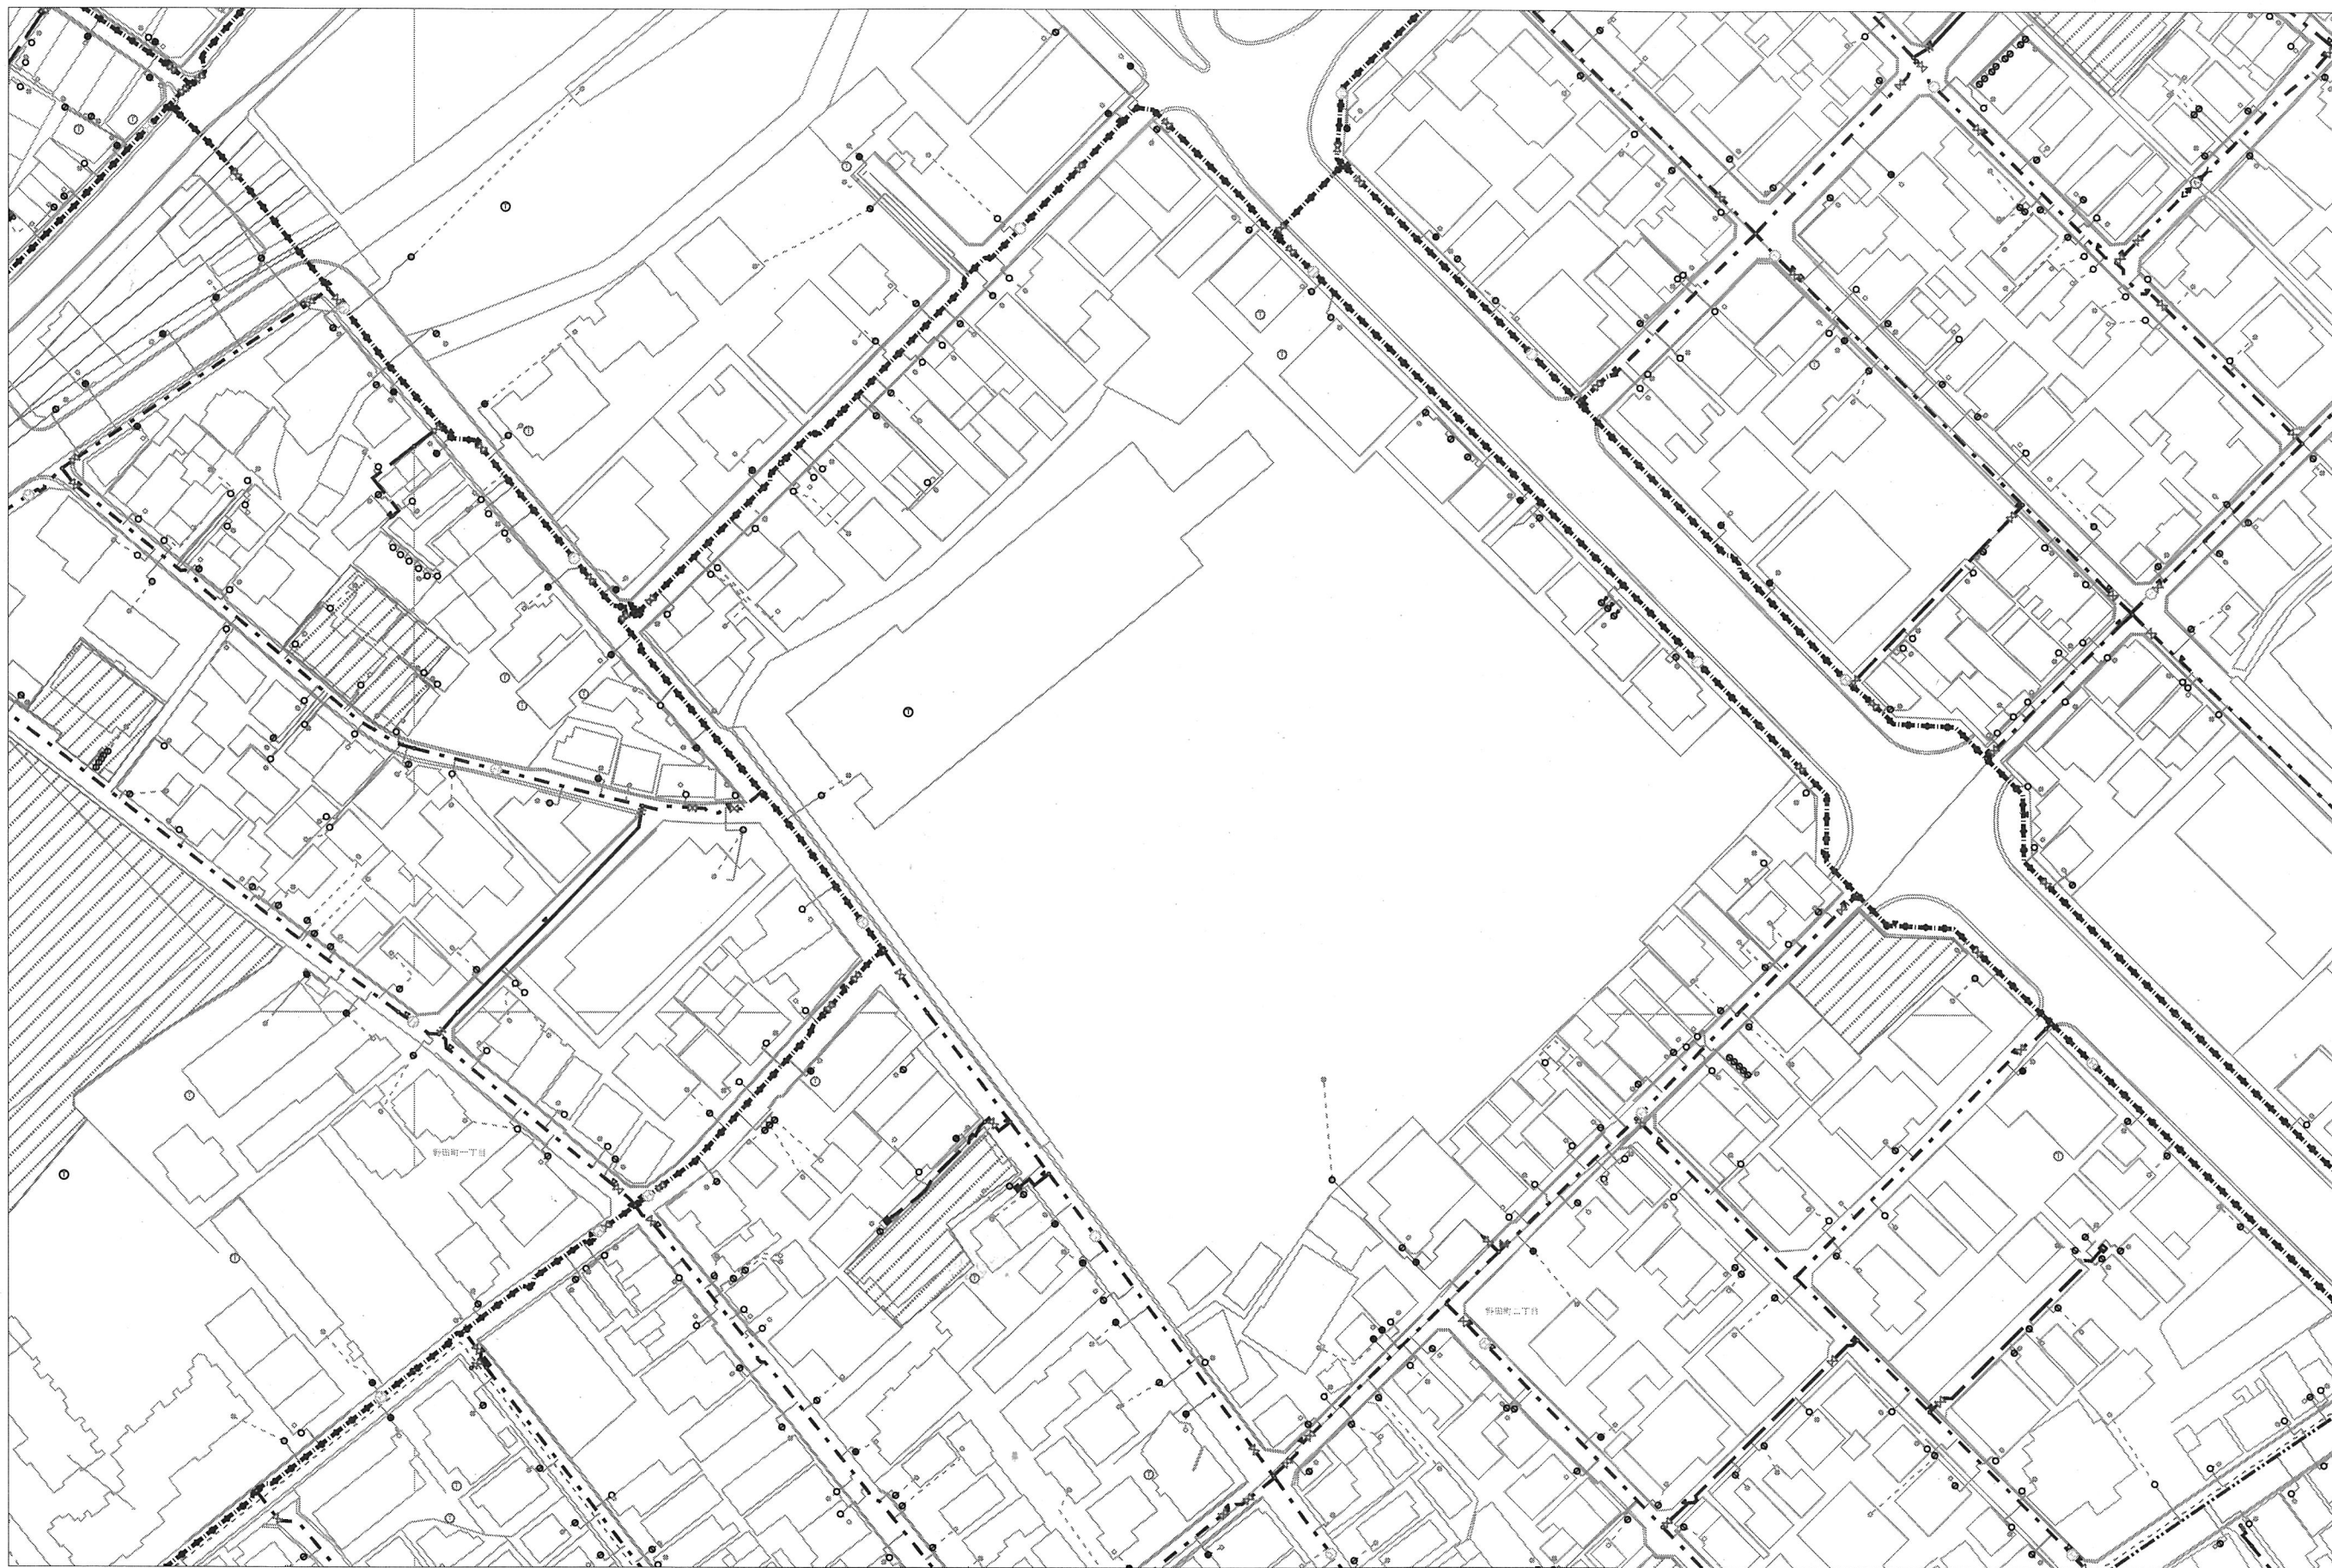


縦1・横1

公用

1:1169

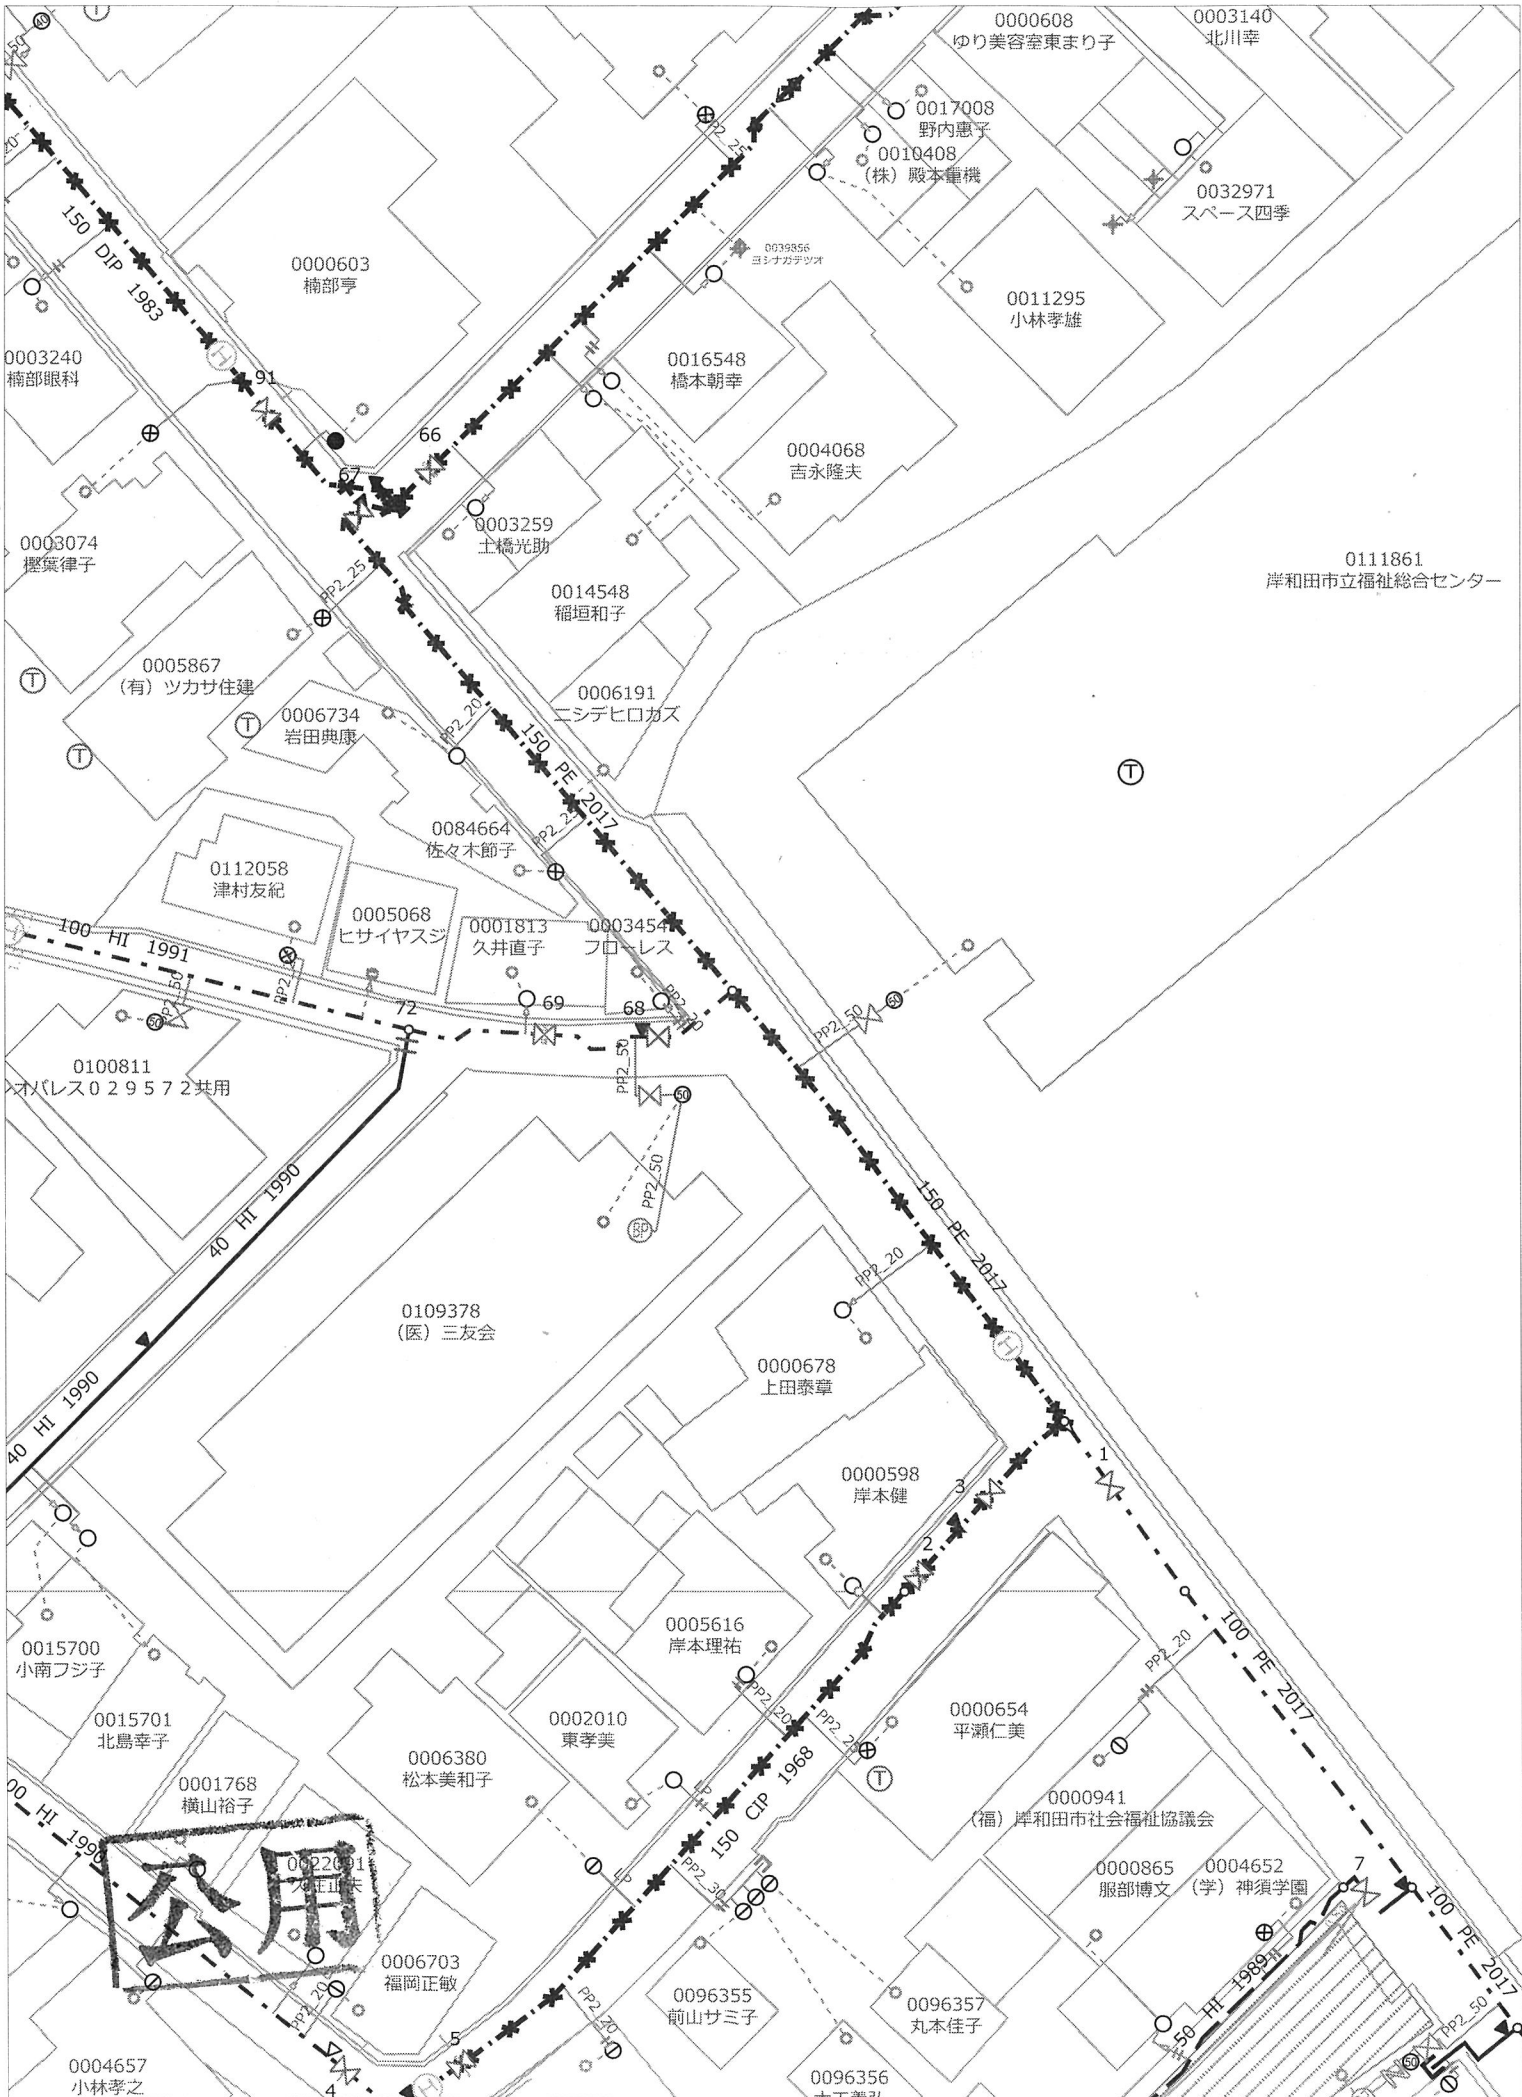

2025年7月16日

岸和田市公共下水道台帳図


公用

岸和田市下水道河川部



この図面は参考図であり、現地を正確かつ詳細に調査測量したものではありません。
下水道施設の位置などを現地で調査確認してください。
また、この図面を許可なく複製、転載、配布することを禁じます。

1: 500

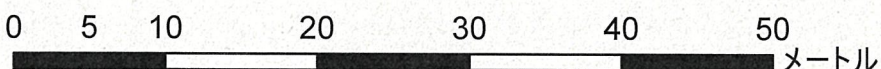

- 合流
- 分流汚水
- 分流雨水

- 取付管接続不可
- 下水道河川部管理外

断面	管径 (mm)	勾配 (%)	延長 (m)	管種
土被り (m)				
上流管底高 (m)				
下流管底高 (m)				

公用

2025年7月16日


岸和田市公共下水道台帳図

岸和田市下水道河川部



この図面は参考図であり、現地を正確かつ詳細に調査測量したものではありません。
下水道施設の位置などを現地で調査確認してください。
また、この図面を許可なく複製、転載、配布することを禁じます。

1: 500

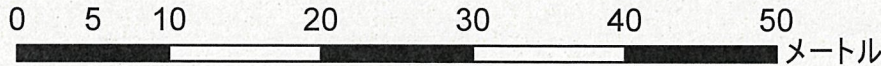

- 合流
- 分流汚水
- 分流雨水

- 取付管接続不可
- 下水道河川部管理外

断面	管径 (mm)	勾配 (%)	延長 (m)	管種	土被り (m)	上流管底高 (m)	下流管底高 (m)
----	---------	--------	--------	----	---------	-----------	-----------