


3 1 号 地

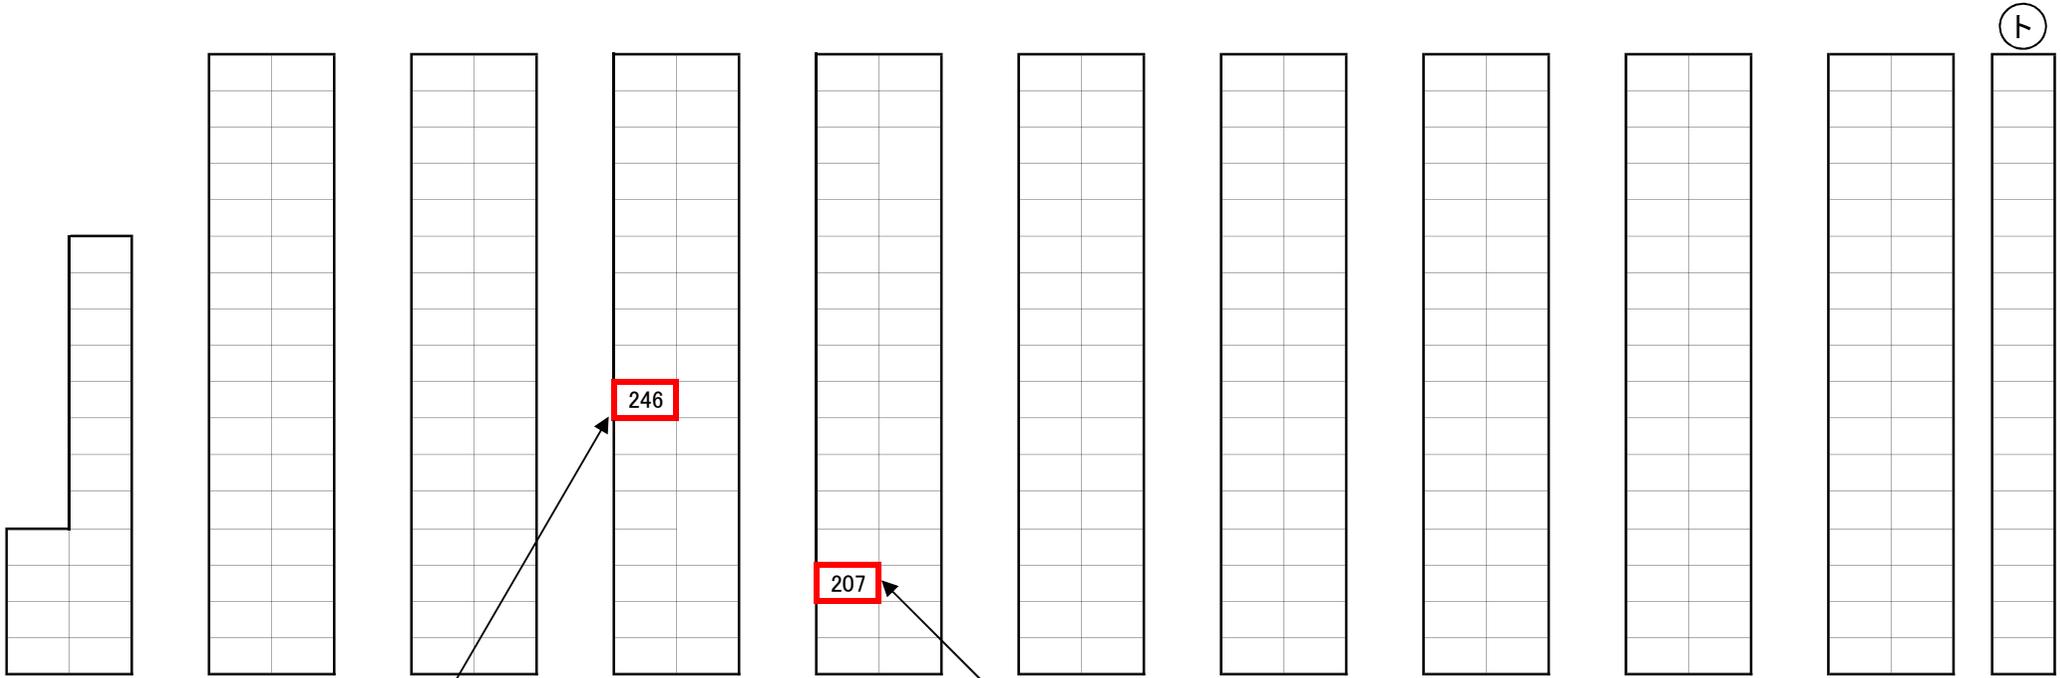

第31号地(卜)246番地

第31号地(卜)207番地



1