


駐
車
場

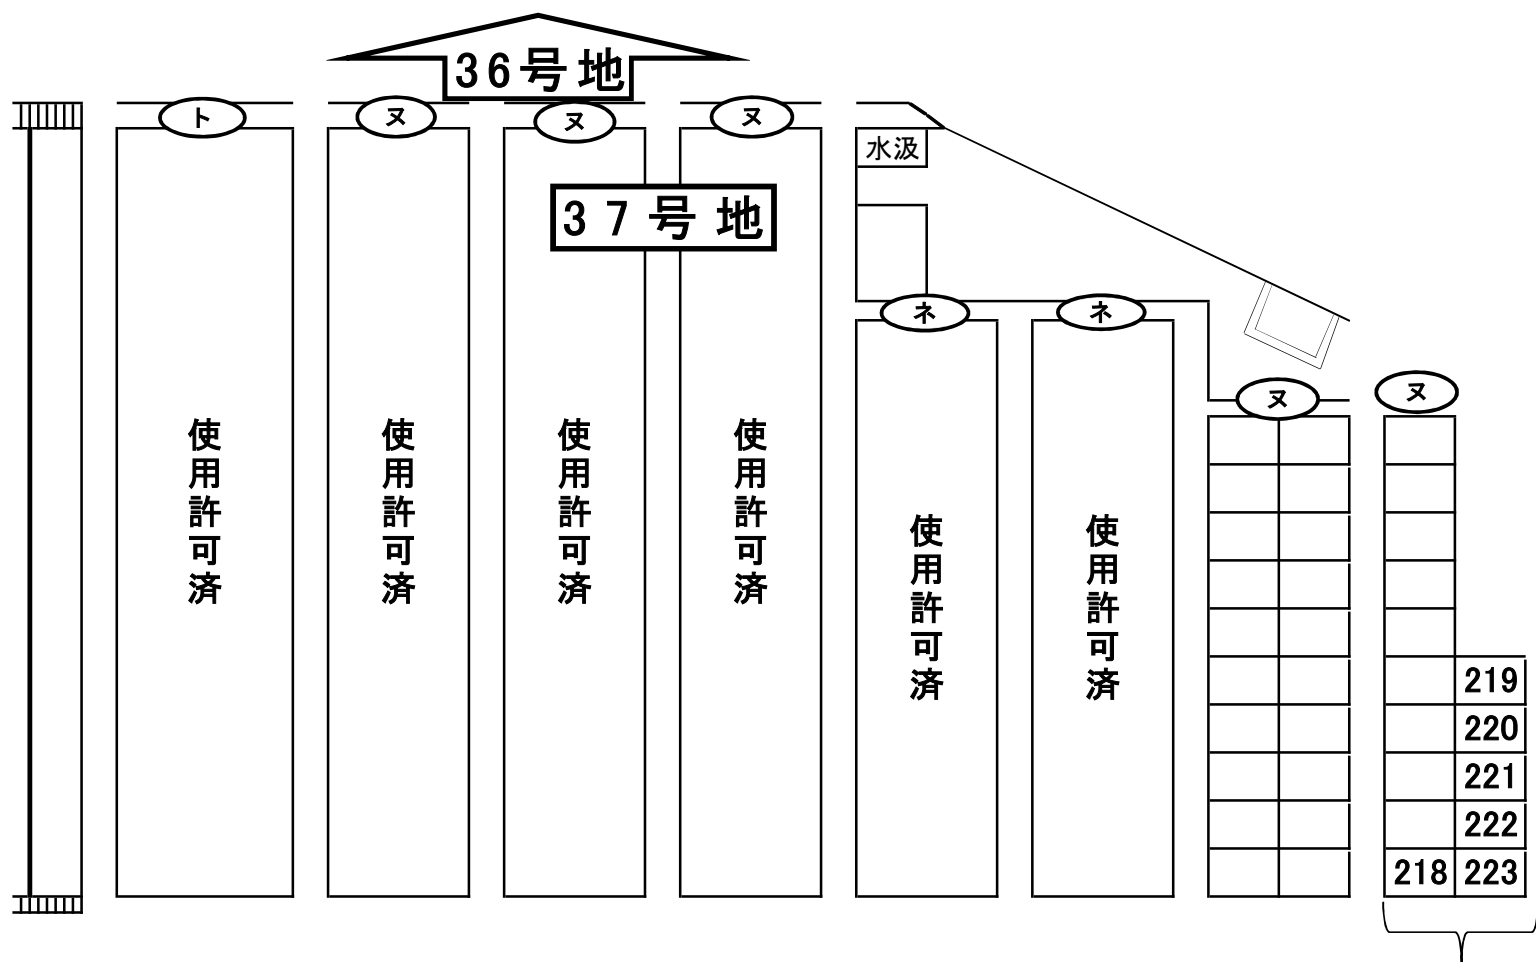

3.00 m²
第37号地(又)号218~223番地