


丈量図 S=1/250

所在：岸和田市加守町4丁目

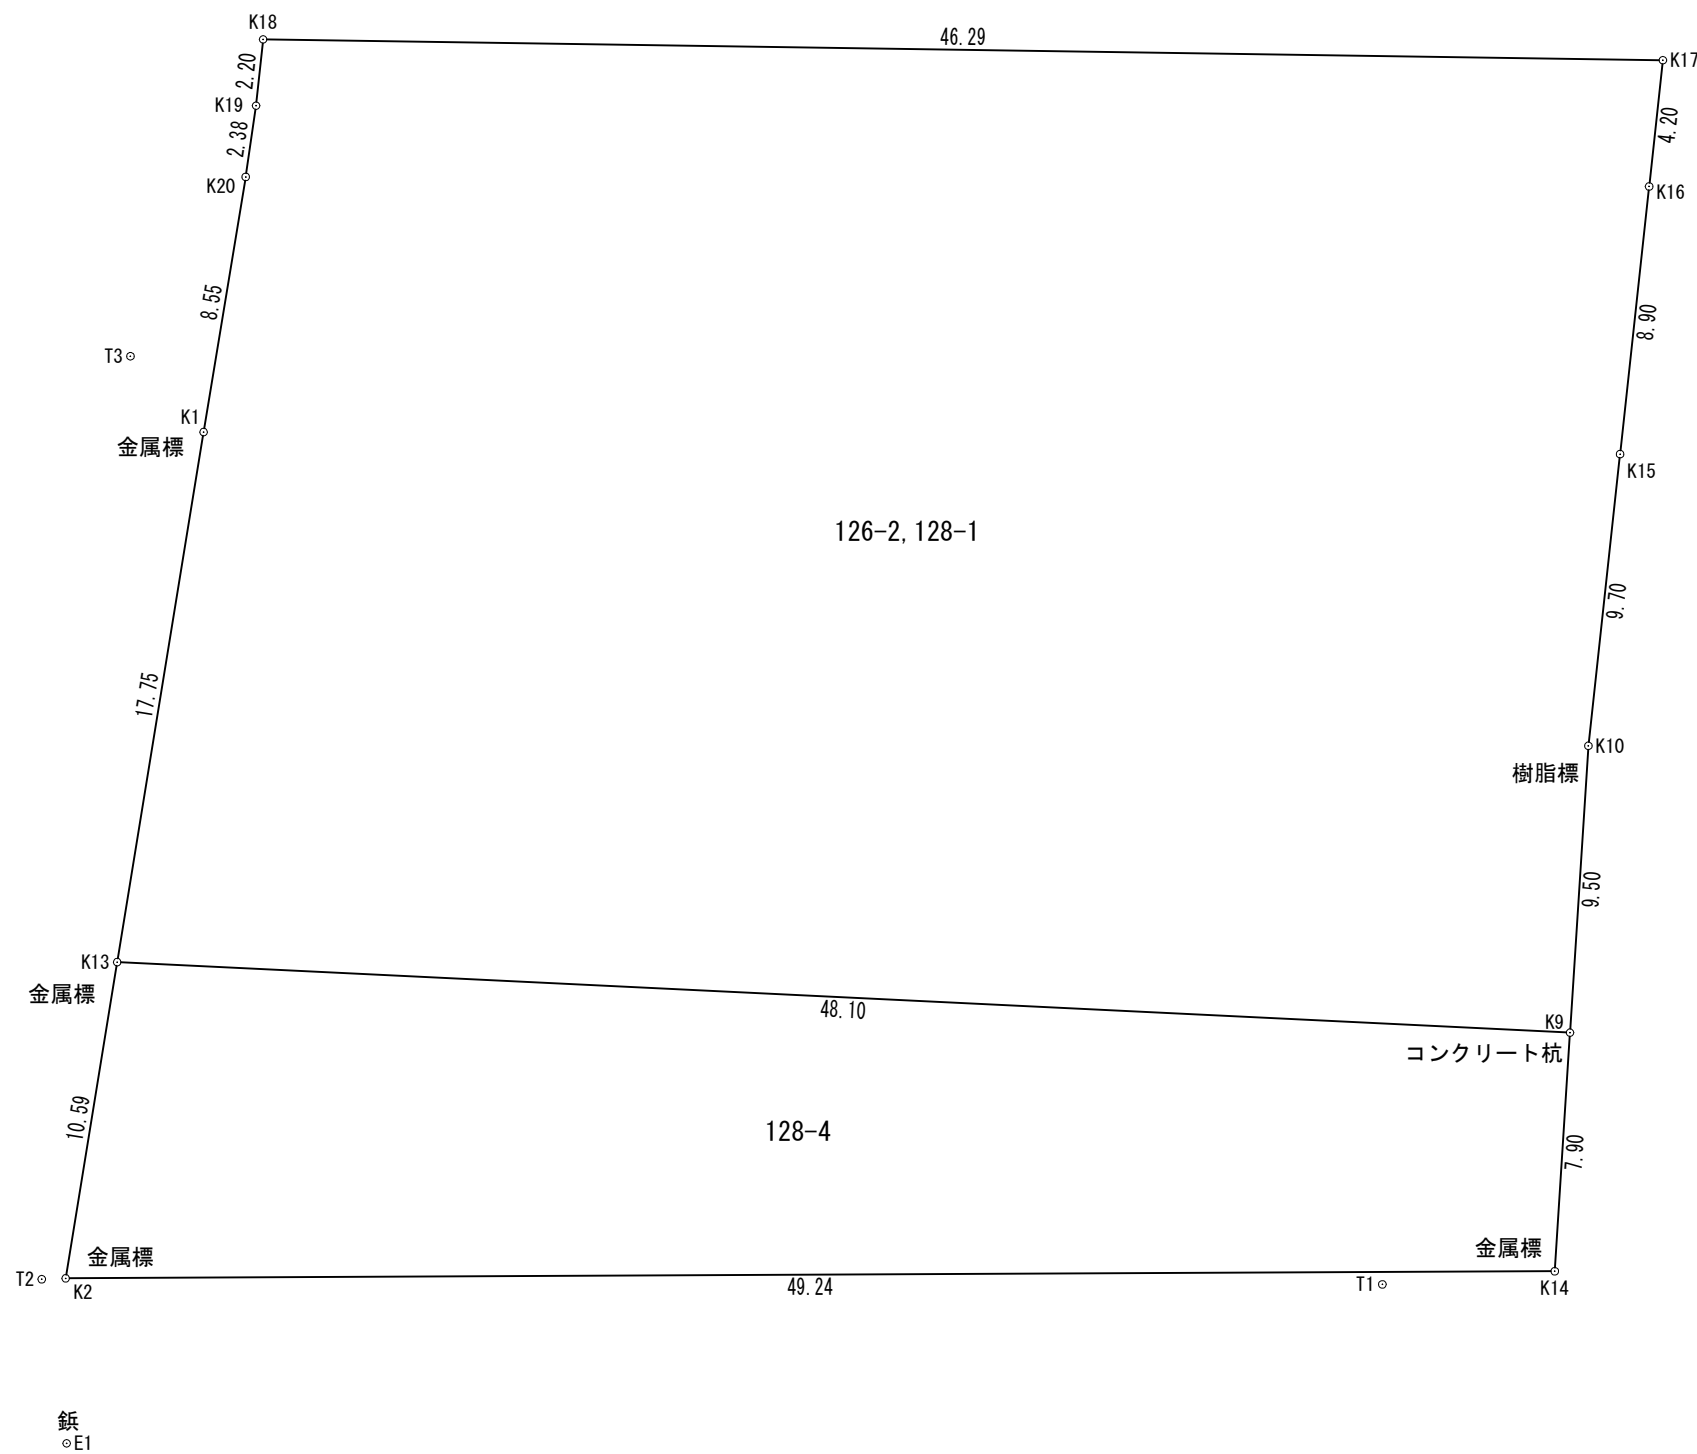

座 標 求 積 表

地 番	126-2, 128-1		
測 点	X n	Y n	(X _{n+1} - X _{n-1}) Y _n
K 18	-169504. 957	-56111. 835	-1613551. 927260
K 19	-169506. 484	-56113. 422	174624. 969264
K 20	-169508. 069	-56115. 198	401335. 896096
K 1	-169513. 636	-56121. 689	962879. 818173
K 13	-169525. 226	-56135. 143	2484541. 429180
K 9	-169557. 896	-56099. 833	1447151. 292068
K 10	-169551. 022	-56093. 273	-762195. 393524
K 15	-169544. 308	-56086. 270	-722110. 726250
K 16	-169538. 147	-56079. 846	-508532. 043528
K 17	-169535. 240	-56076. 814	-1861189. 456660
		倍 面 積	2953. 8575590
		面 積	1476. 9287795
		地 積	1476. 92
		坪 数	446. 771

座 標 求 積 表

地 番	128-4		
測 点	X n	Y n	(X _{n+1} - X _{n-1}) Y _n
K 13	-169525. 226	-56135. 143	1445872. 878251
K 2	-169532. 139	-56143. 168	2155280. 076352
K 14	-169563. 615	-56105. 292	1445104. 006044
K 9	-169557. 896	-56099. 833	2153616. 489037
		倍 面 積	894. 7151080
		面 積	447. 3575540
		地 積	447. 35
		坪 数	135. 326