

これは図面に記録されている内容を証明した書面である。
令和7年1月24日
大阪法務局岸和田支局

登記官

下之園秀秋



土地所在図兼
地積測量図

地番 329番1

土地の所在 岸和田市加守町二丁目


求積表

地番	(A) 329-1			
N0	Xn	Yn	Yn+1-Yn-1	Xn · (Yn+1-Yn-1)
K1	-169368.953	-56452.833	24.269	-4110415.120357
K2	-169353.247	-56442.941	-18.061	3058688.994067
K3	-169335.411	-56470.894	-37.996	6434068.276356
K4	-169351.291	-56480.937	3.684	-623890.156044
K5	-169359.918	-56467.210	28.104	-4759691.135472
合計				-1239.141450
合計面積				619.5707250
地積				619.57 m ²

測量年月日 令和6年11月28日

座標系 VI系

基準点網図
縮尺1:3000

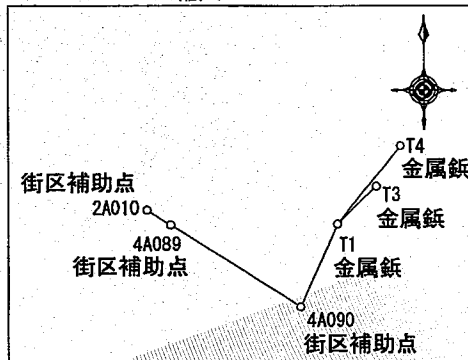

既知点の名称及び座標値 (世界測地系第VI系)


点名	X座標	Y座標	縮尺係数
4A090	-169419.231	-56477.956	0.999939
4A089	-169386.897	-56528.715	0.999939
2A010	-169381.117	-56537.920	0.999939

座標一覧表

多角点	T1	-169386.576	-56463.382
	T3	-169371.689	-56447.942
	T4	-169355.785	-56438.252
引照点	A46	-169354.400	-56441.151

引照点距離表

引照点	境界点	距離
A46	K1	18.661
A46	K2	2.129
T3	K1	5.604
T3	K2	19.108

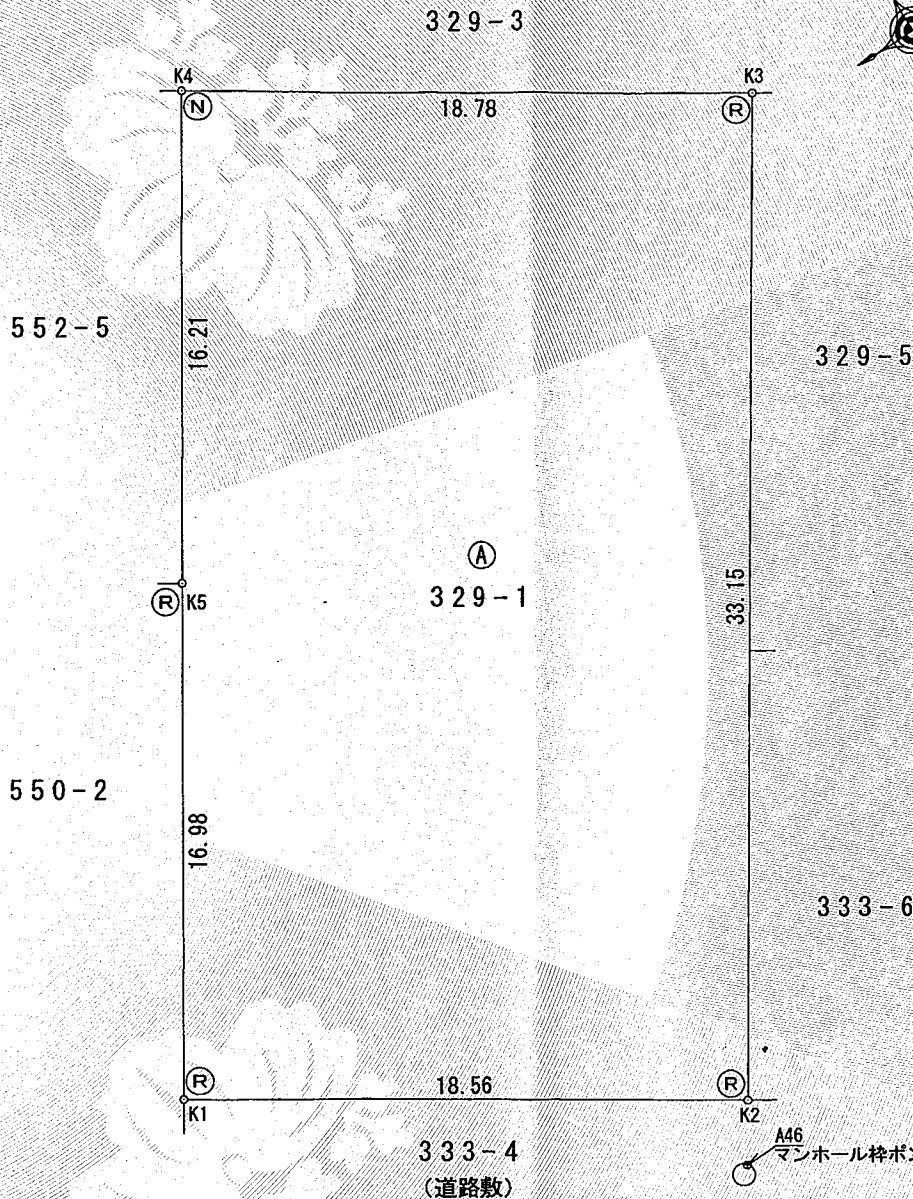

種類
○ コンクリート杭
⊕ 合成樹脂杭
Ⓡ 金属標
Ⓝ 鉄
Ⓜ 刻ミ

作成者

大阪府岸和田市上野町西19
土地家屋調査士 峯近 真一

(令和6年12月25日作成)

申請人

岸和田市長 永野耕平

縮尺

1/250