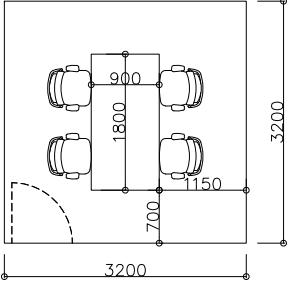
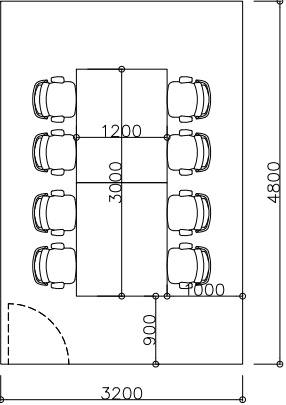
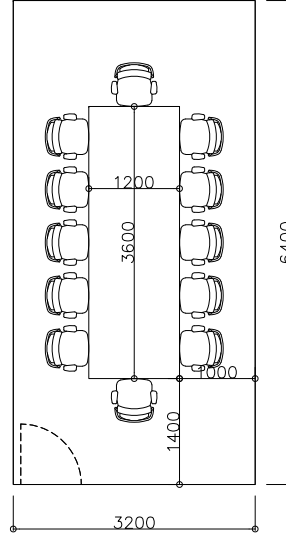
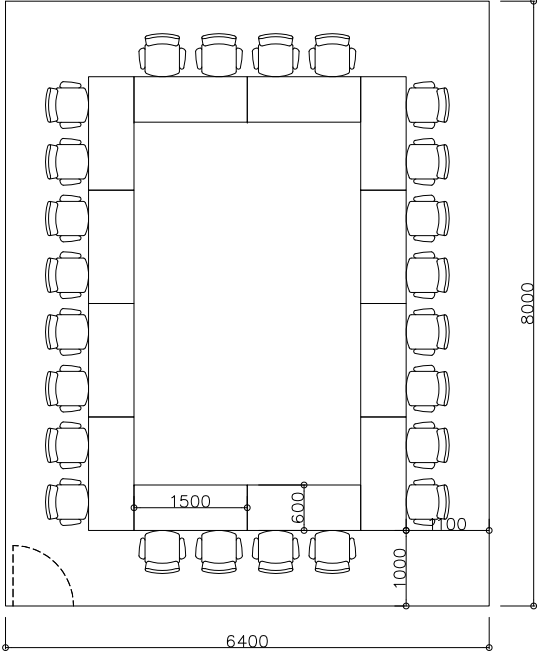
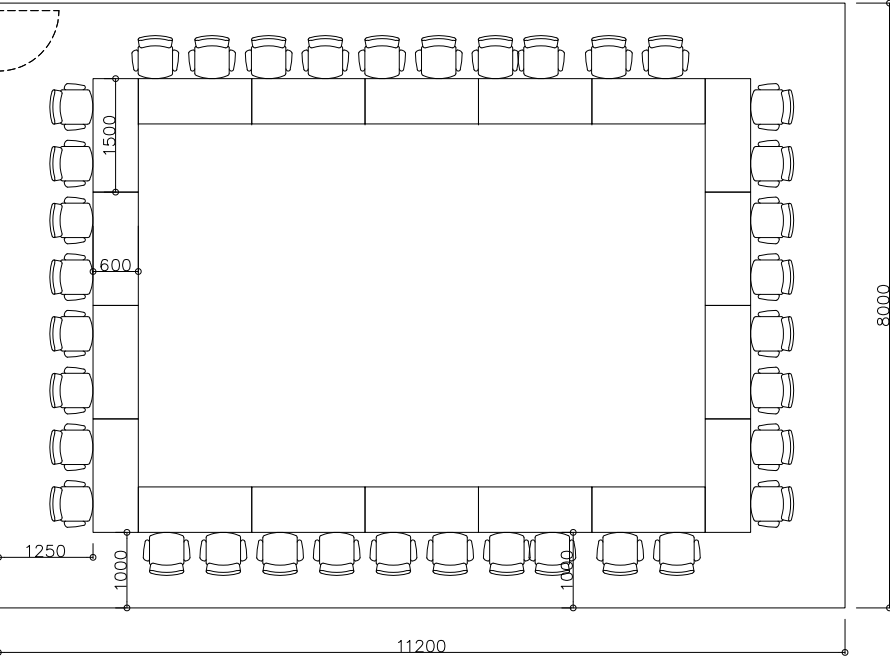
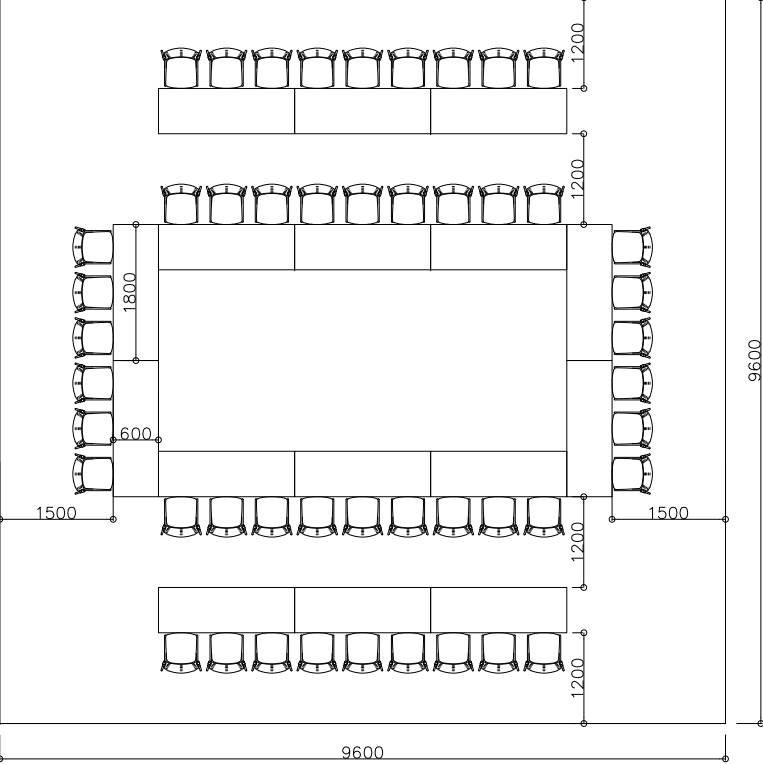


<b>会議室</b>			
4人用 W900/人	8人用 W750/人	12人用 W720/人	24人用 W750/人
10.24 m <sup>2</sup>	15.36 m <sup>2</sup>	20.48 m <sup>2</sup>	51.20 m <sup>2</sup>
			


<b>会議室</b>			
36人用 W750/人	48人用 W600/人		
89.60 m <sup>2</sup>	92.16 m <sup>2</sup>		
			

SCALE. 1/100 A3	DWG.No. スタンダード	REV.	PROJECT. 岸和田市新庁舎オフィス環境整備支援業務
DATE.	CODE.	SUBJECT. 面積算定スタンダード一覧-1	


会議室

108+3名

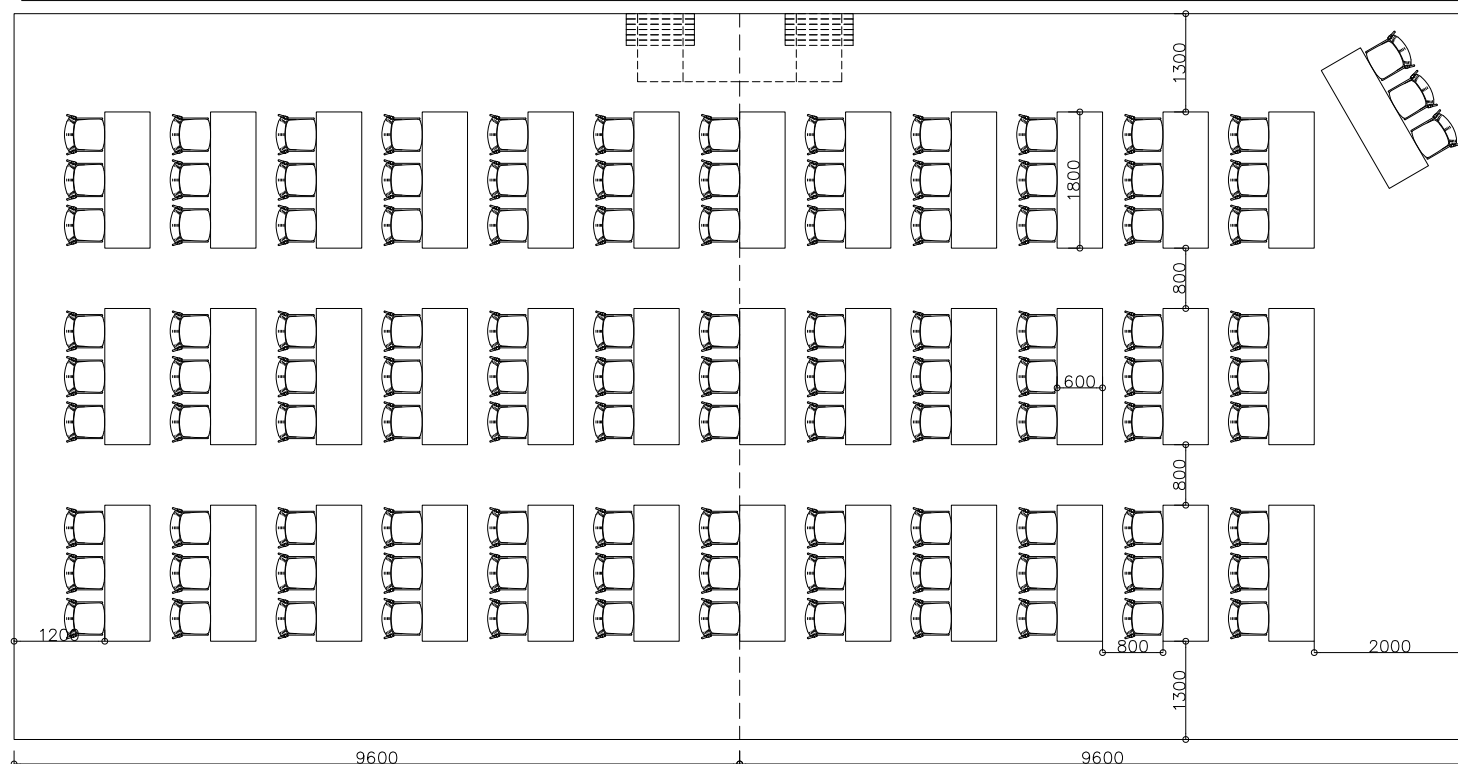
184.32 m<sup>2</sup>



132+3名

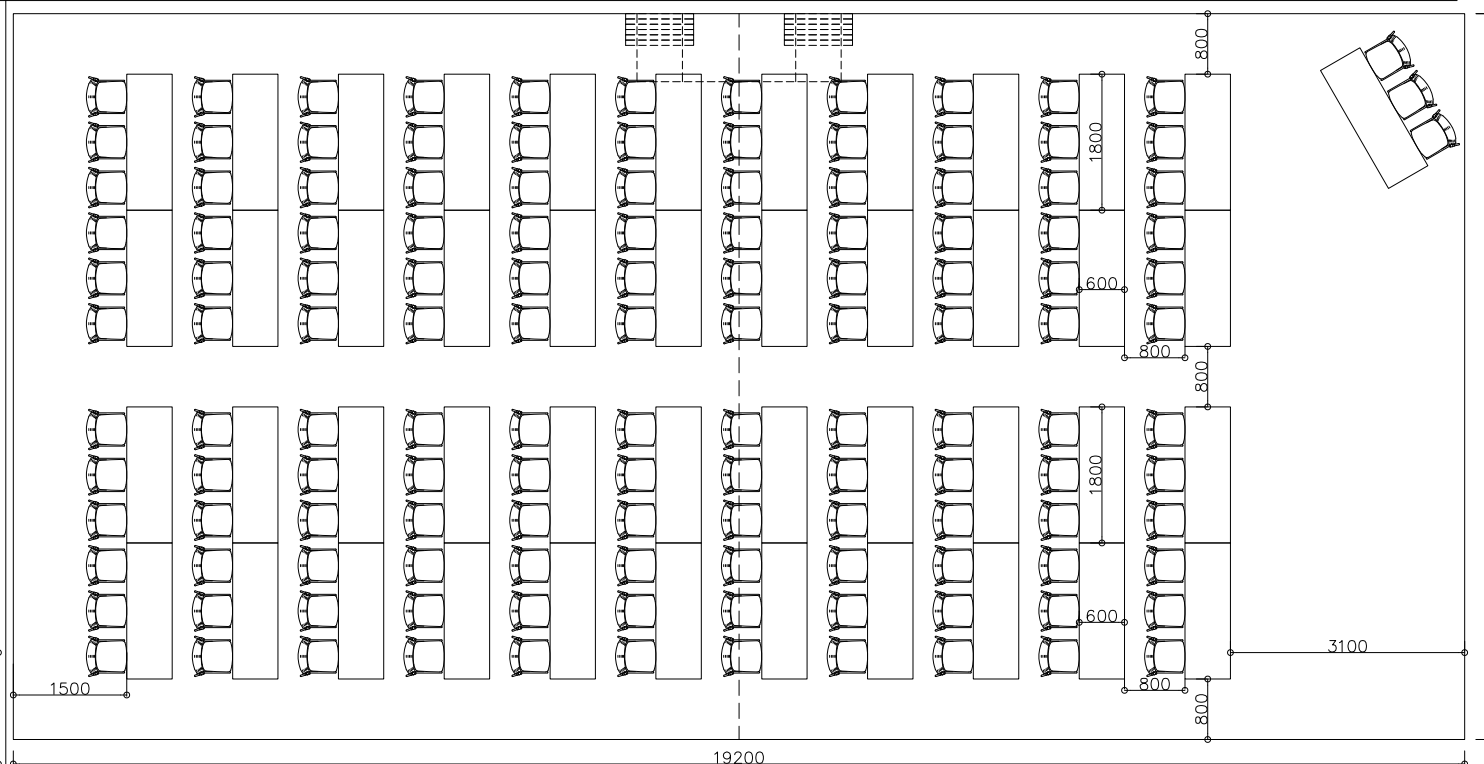


204+3名

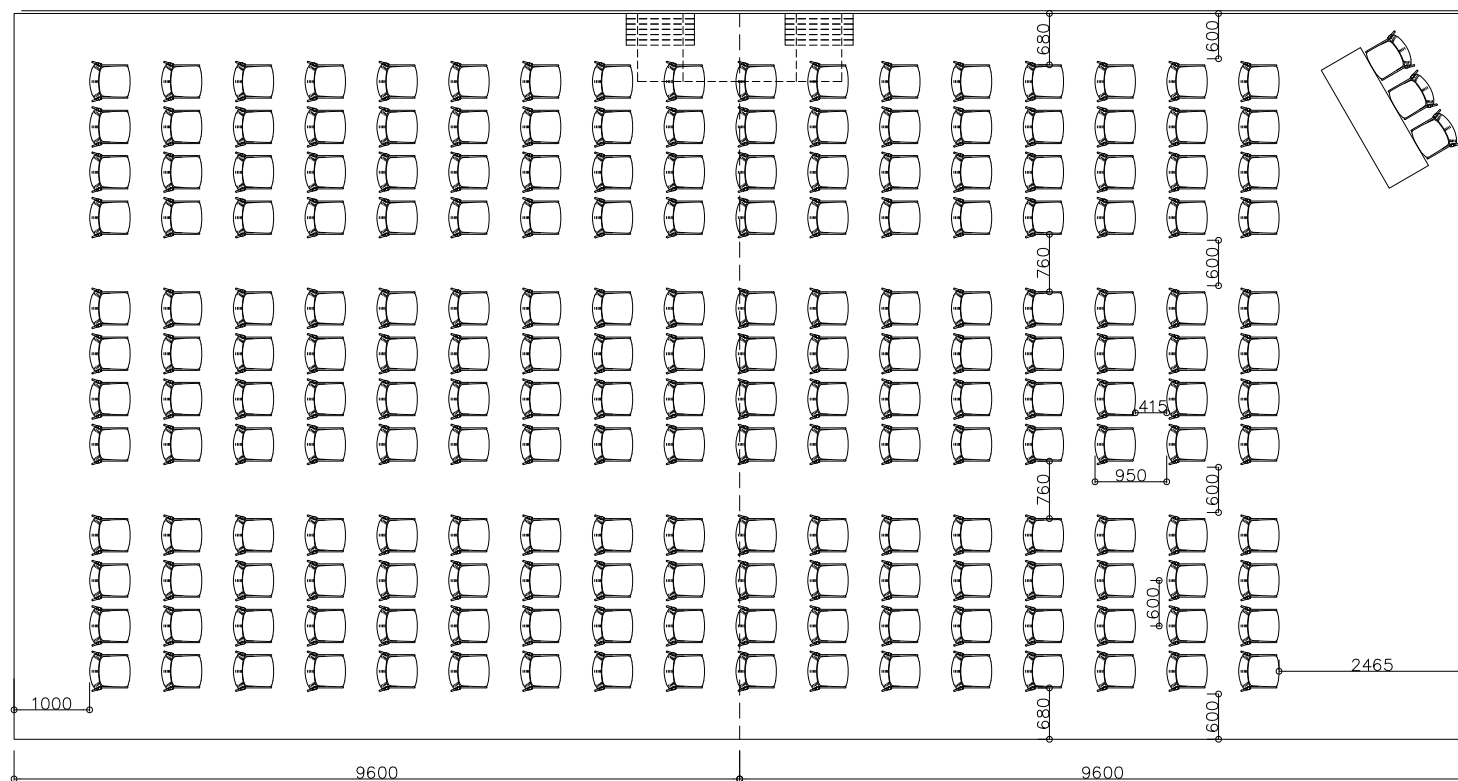

45+3名

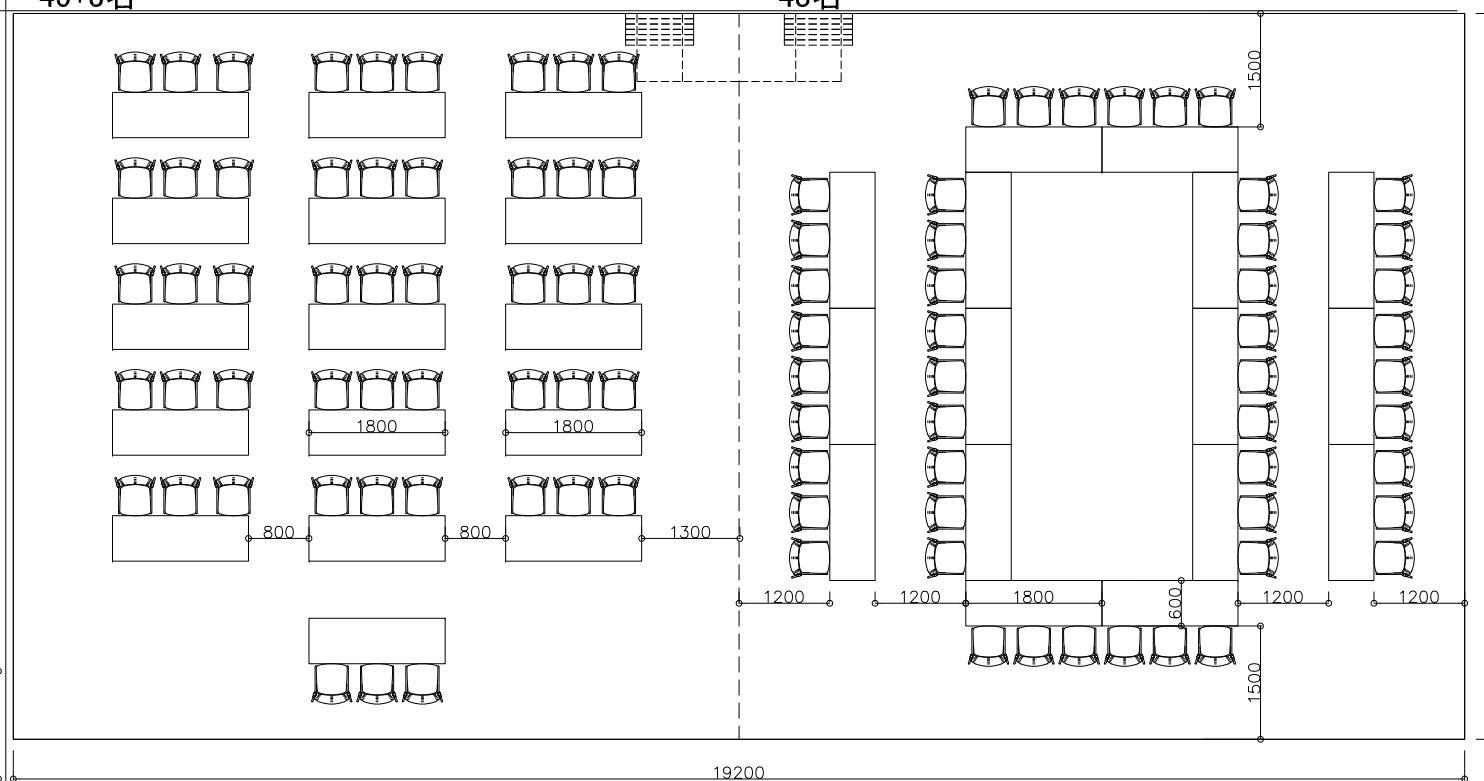48名



SCALE.  
1/100 A3

DATE.

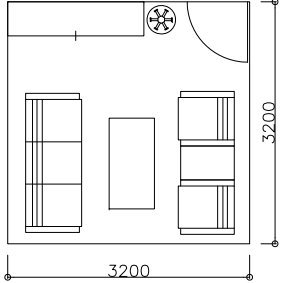
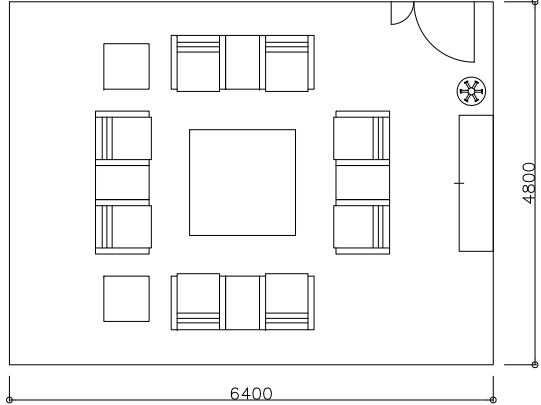
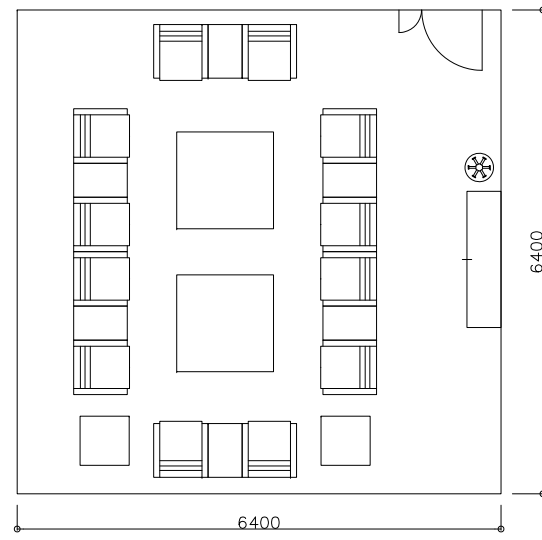
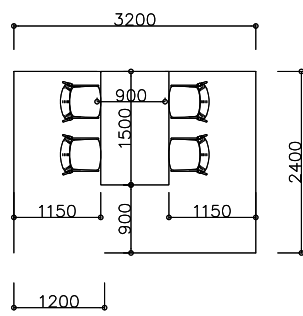
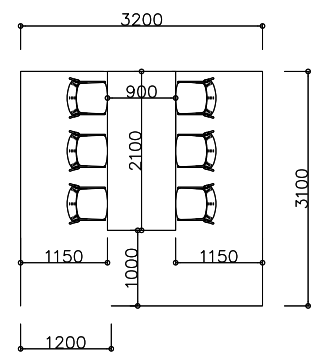
DWG.No.







CODE.

REV.




PROJECT.  
岸和田市新庁舎オフィス環境整備支援業務

SUBJECT.  
面積算定スタンダード一覧-2

応接室			面談/相談ブース	
4人用	8人用	12人用	4人用 W750/1人	6人用 W750/1人
10.24 m <sup>2</sup>	30.72 m <sup>2</sup>	40.96 m <sup>2</sup>	7.68 m <sup>2</sup>	9.92 m <sup>2</sup>
				

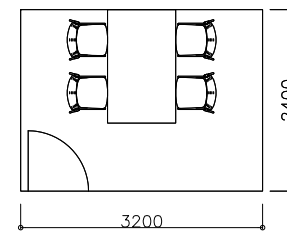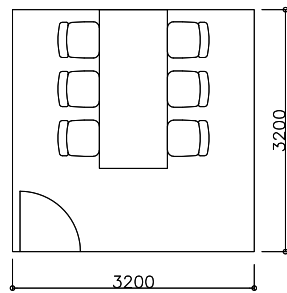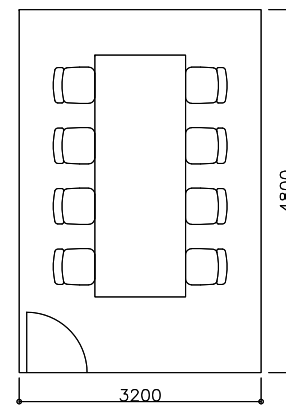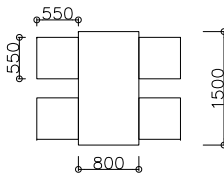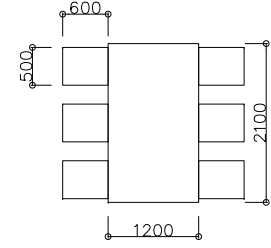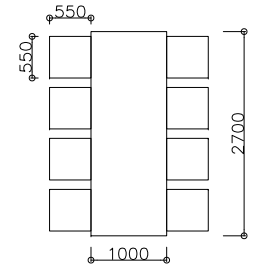面談/相談室			オープンミーティング		
4人用 W750/1人	6人用 W750/1人	8人用 W750/1人	4人用	6人用	8人用
7.68 m <sup>2</sup>	10.24 m <sup>2</sup>	15.36 m <sup>2</sup>	2.41 m <sup>2</sup> 家具投影面積	4.32 m <sup>2</sup> 家具投影面積	5.12 m <sup>2</sup> 家具投影面積
					

SCALE. 1/100 A3	DWG.No. スタンダード	REV.	PROJECT. 岸和田市新庁舎オフィス環境整備支援業務
DATE.	CODE.	SUBJECT. 面積算定スタンダード一覧-3	

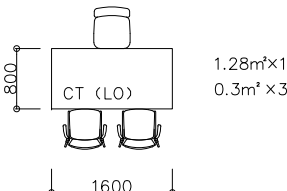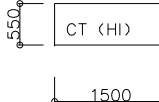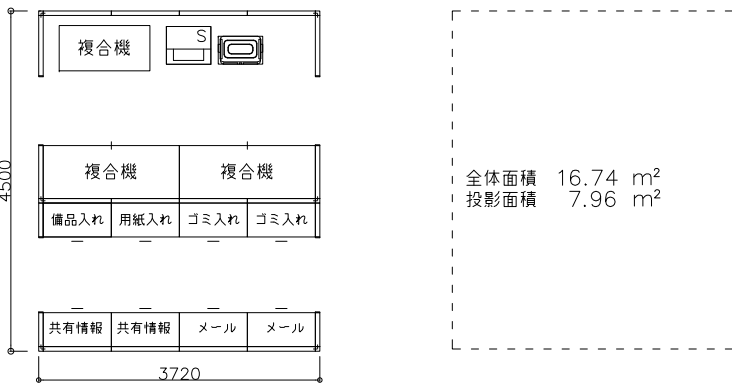
ローカウンター	ハイカウンター ※参考	COPY/サービス/その他	
<p>2.18 m<sup>2</sup> 家具投影面積</p>	<p>0.83 m<sup>2</sup> 家具投影面積</p>	<p>7.96 m<sup>2</sup> 家具投影面積</p>	
		 <p>全体面積 16.74 m<sup>2</sup> 投影面積 7.96 m<sup>2</sup></p>	

SCALE. 1/100 A3	DWG.No. スタンダード	PROJECT. 岸和田市新庁舎オフィス環境整備支援業務
DATE.	CODE.	SUBJECT. 面積算定スタンダードー覧-4

倉庫

大:100.75 m<sup>2</sup> 中:23.04 m<sup>2</sup> 小:12.80 m<sup>2</sup>

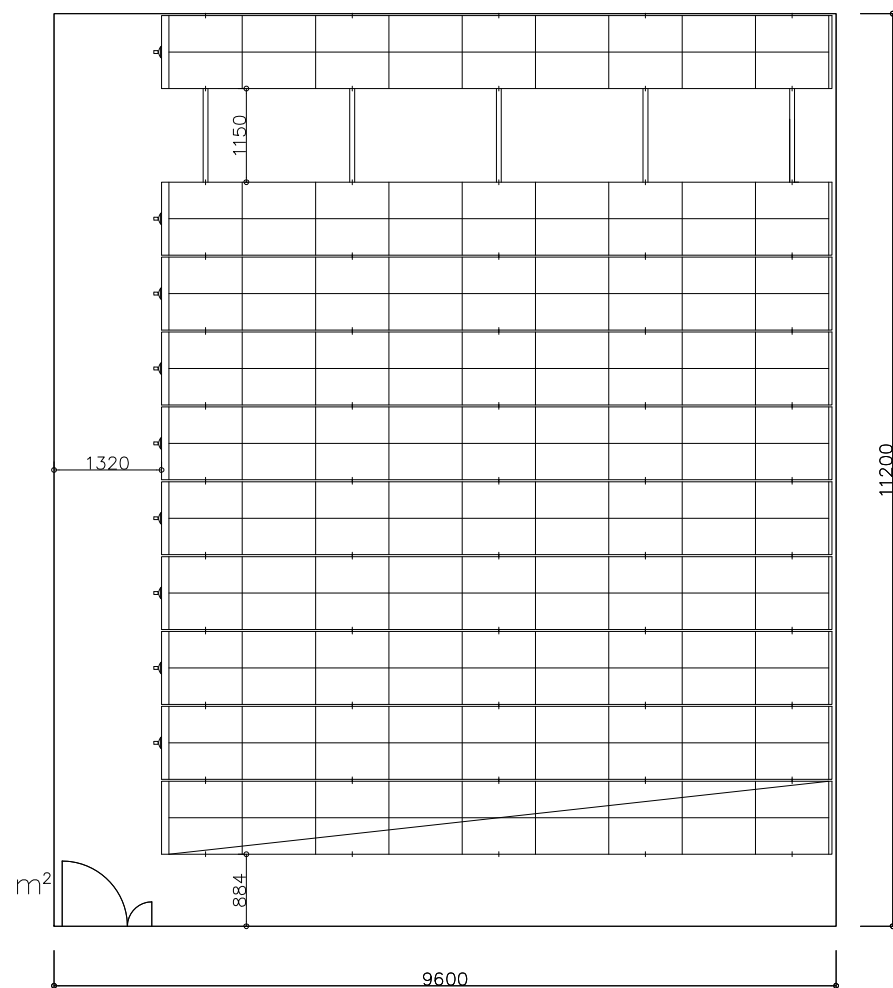
□倉庫(大) 918.0fm



福利厚生 更衣室

W300/人


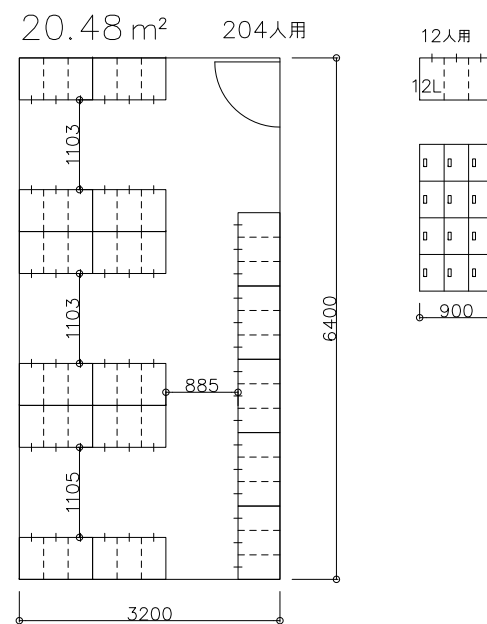
20.48 m<sup>2</sup>




福利厚生 休憩室

参考: 休憩室(小) 23.04m<sup>2</sup> (16席)

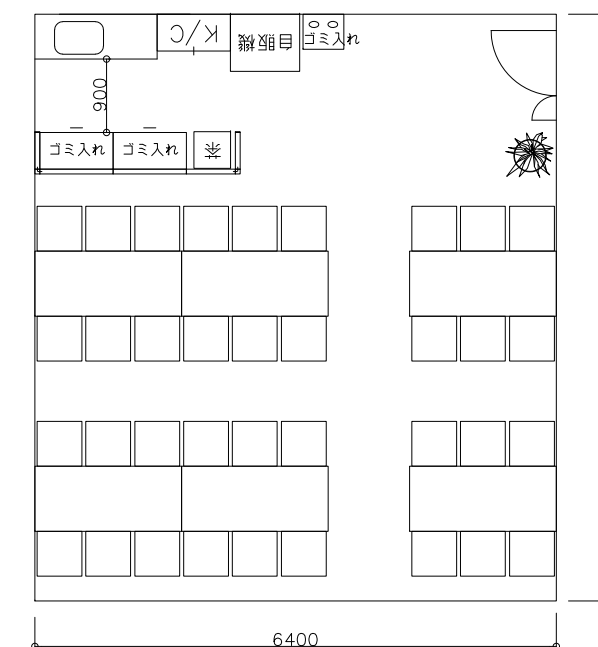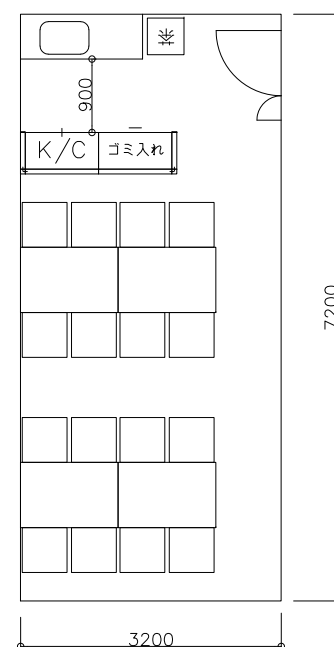
休憩室(大) 46.08 m<sup>2</sup> (36席)



参考: □倉庫(中) 178.5fm

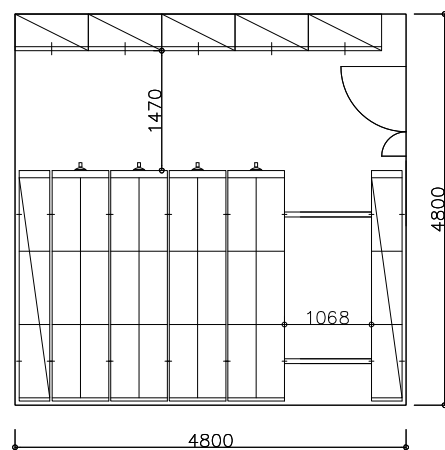

□倉庫(小) 56.1fm

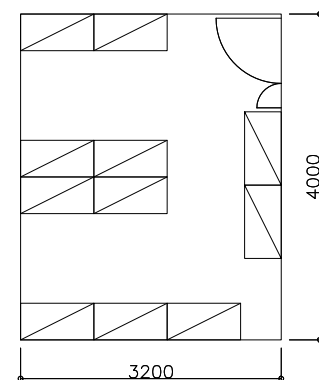

SCALE.  
1/100 A3

DWG.No.  
スタンダード

REV.

PROJECT.  
岸和田市新庁舎オフィス環境整備支援業務

DATE.

CODE.

SUBJECT.  
面積算定スタンダードー覧-5

秘書課		
7: 市長公室前室 17.28 m <sup>2</sup>	7: 市長室 61.44 m <sup>2</sup>	7: 市長公室 86.40 m <sup>2</sup> 30席

秘書課				
7: 副市長室1 46.08 m <sup>2</sup>	7: 副市長室2 46.08 m <sup>2</sup>	7: 分室(運転手控室) 7.68 m <sup>2</sup>	7: 市長・副市長洗面室 3.84 m <sup>2</sup>	7: 秘書課内炊事場 9.60 m <sup>2</sup>

SCALE. 1/100 A3	DWG.No. スタンダード	REV.	PROJECT. 岸和田市新庁舎オフィス環境整備支援業務
DATE.	CODE.	SUBJECT. 面積算定スタンダード一覧-6	

広報広聴課				人事課
7: 放送室	7: 記者室	7: 情報公開コーナー	7: 相談室	7: 食堂
2.56 m <sup>2</sup>	12.80 m <sup>2</sup>	12.80 m <sup>2</sup>	7.68 m <sup>2</sup>	64.00 m <sup>2</sup>

情報政策課

7:マシン室(サーバー室)	7:SE開発室	2:管理端末コーナー
---------------	---------	------------

133.76 m <sup>2</sup>	23.04 m <sup>2</sup>	8.40 m <sup>2</sup> <b>家具投影面積</b>
-----------------------	----------------------	-----------------------------------

		$(0.84 \times 3) + (0.35 \times 3) + (0.8 \times 2) + (0.16 \times 2) + (0.26 \times 3) + 0.81$

SCALE. 1/100 A3	DWG.No. スタンダード	REV.	PROJECT. 岸和田市新庁舎オフィス環境整備支援業務
DATE.	CODE.		SUBJECT. 面積算定スタンダード一覧-7






総務管財課 7: 守衛室 23.04 m <sup>2</sup>		7: 電話交換室 28.80 m <sup>2</sup>		7: 工具室(清掃員控室) 10.24 m <sup>2</sup> (2.56 m <sup>2</sup> + 7.68 m <sup>2</sup> )	
契約検査課 2: 物品見本閲覧スペース 3.15 m <sup>2</sup>		市民税課 7: アルバイト作業室 4.73 m <sup>2</sup>		納税課 5: 書庫(執務室付近) 22.40 m <sup>2</sup>	
家具投影面積 (0.3 × 6) + 1.35 m <sup>2</sup>		家具投影面積 (0.3 × 6) + 2.52 m <sup>2</sup>		5: 書庫(庁舎内) 26.88 m <sup>2</sup>	
		<p>キャビネット(H2100) 0.41 m<sup>2</sup></p>			







SCALE. 1/100 A3	DWG.No. スタンダード	REV.	PROJECT. 岸和田市新庁舎オフィス環境整備支援業務
DATE.	CODE.	SUBJECT. 面積算定スタンダード一覧-8	

市民課		環境課																					
7:住基ネットサーバー室	5:戸籍簿専用書庫	7:下足室																					
10.24 m <sup>2</sup>	19.20 m <sup>2</sup>	19.20 m <sup>2</sup>																					
	<p>16台</p>	<p>63人用 (最大72人用)</p> <p>■想定対象職員数</p> <table border="1"> <tr><td>農林水産課</td><td>17人</td></tr> <tr><td>建設指導課</td><td>16人</td></tr> <tr><td>丘陵地区整備課</td><td>02人</td></tr> <tr><td>建設管理課</td><td>15人</td></tr> <tr><td>水とみどり課</td><td>11人</td></tr> <tr><td>高架事業道路整備課</td><td>16人</td></tr> <tr><td>建築課</td><td>10人</td></tr> <tr><td>下水道整備課</td><td>15人</td></tr> <tr><td>工務課</td><td>24人</td></tr> <tr><td>計</td><td>126人</td></tr> </table> <p>※対象人数の半数分の設置とする。</p> <p>参考:下足洗浄場 (4水洗) 2.43 m<sup>2</sup></p>	農林水産課	17人	建設指導課	16人	丘陵地区整備課	02人	建設管理課	15人	水とみどり課	11人	高架事業道路整備課	16人	建築課	10人	下水道整備課	15人	工務課	24人	計	126人	
農林水産課	17人																						
建設指導課	16人																						
丘陵地区整備課	02人																						
建設管理課	15人																						
水とみどり課	11人																						
高架事業道路整備課	16人																						
建築課	10人																						
下水道整備課	15人																						
工務課	24人																						
計	126人																						





危機管理課		生活福祉課		
7:市無線室	7:府無線室	2:備蓄用保管庫	7:レセプト点検室	7:ハローワークコーナー
19.20 m <sup>2</sup>	7.68 m <sup>2</sup>	1.23 m <sup>2</sup> 家具投影面積	7.68 m <sup>2</sup>	23.04 m <sup>2</sup>
		<p>H2100 (0.41 × 3)</p>		






SCALE. 1/100 A3	DWG.No. スタンダード	REV.	PROJECT. 岸和田市新庁舎オフィス環境整備支援業務
DATE.	CODE.	SUBJECT. 面積算定スタンダード一覧-9	

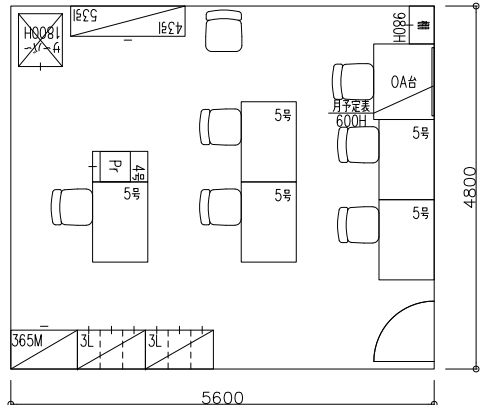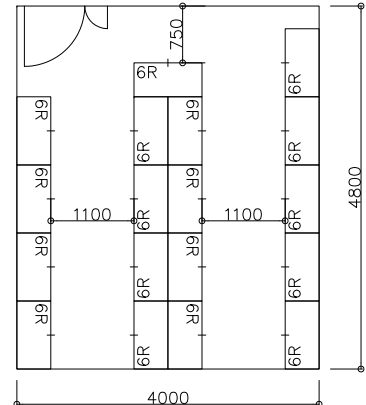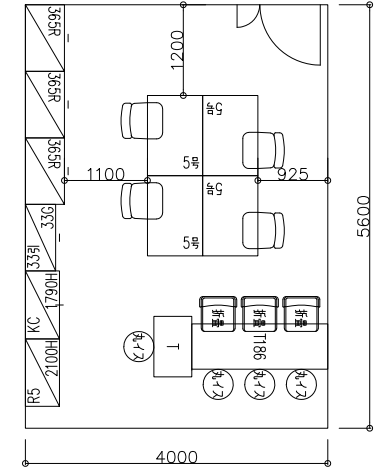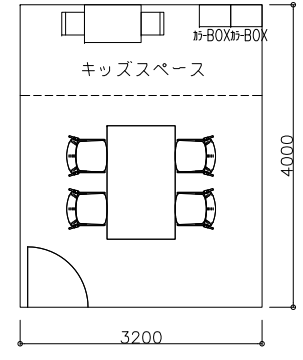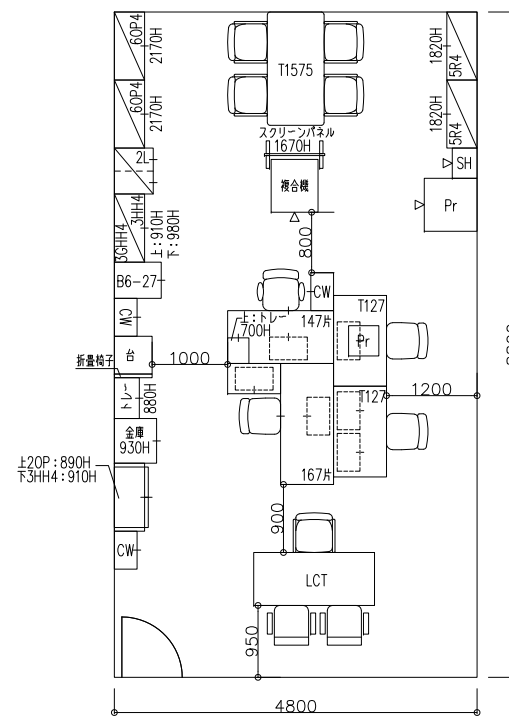健康保険課		産業政策課	
7: コールセンター室	7: 奥之院	7: レセプト管理室	7: 親子交流スペース
26.88 m <sup>2</sup>	19.20 m <sup>2</sup>	22.40 m <sup>2</sup>	12.80 m <sup>2</sup>
			
			

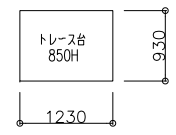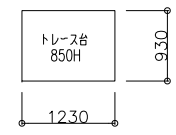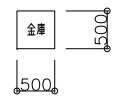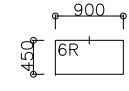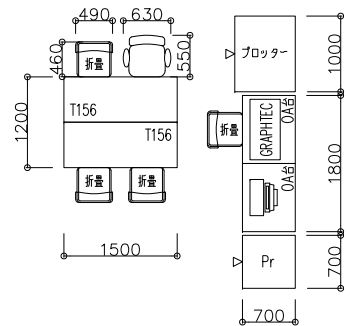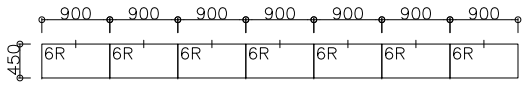都市計画課				建築課	
2: 製図スペース(課内確認用)	2: 製図スペース(業者確認用)	2: 金庫	2: 収納	2: 図面データ管理室	2: 建築資料コーナー
1.14 m <sup>2</sup> 家具投影面積	1.14 m <sup>2</sup> 家具投影面積	0.25 m <sup>2</sup> 家具投影面積	0.41 m <sup>2</sup> 家具投影面積	5.62 m <sup>2</sup> 家具投影面積	2.87 m <sup>2</sup> 家具投影面積
					

SCALE. 1/100 A3	DWG.No. スタンダード	REV.	PROJECT. 岸和田市新庁舎オフィス環境整備支援業務
DATE.	CODE.	SUBJECT. 面積算定スタンダード一覧-10	

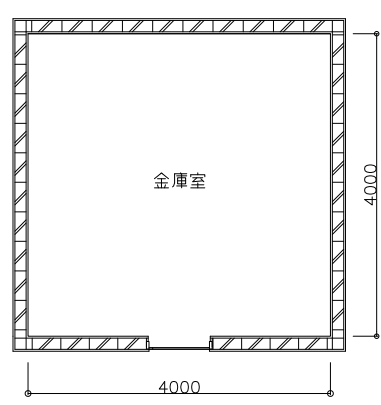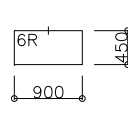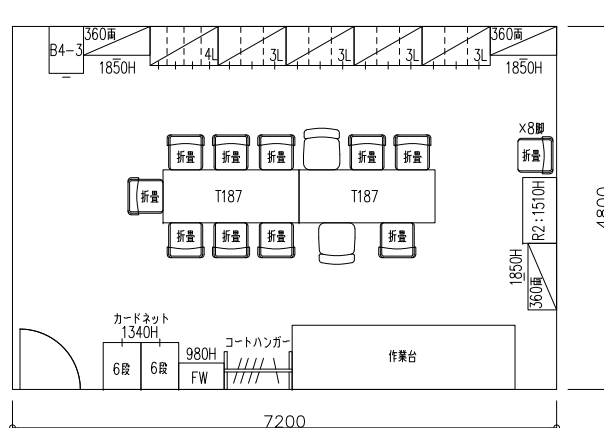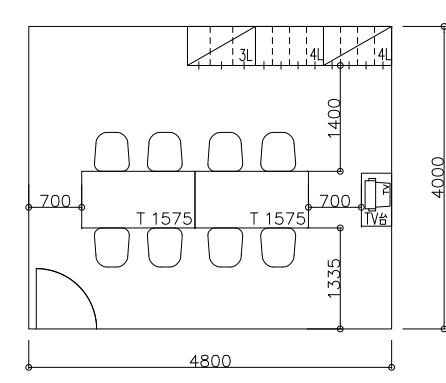建築課		会計課	総務課	料金課	
2: 文房具等保管庫	2: 金庫	7: 金庫室	2: 物品保管庫	7: 委託業者控室(男性用)	7: 委託業者控室(女性用)
0.82 m <sup>2</sup> 家具投影面積	0.30 m <sup>2</sup> 家具投影面積	16.00 m <sup>2</sup>	0.41 m <sup>2</sup> 家具投影面積	34.56 m <sup>2</sup>	19.20 m <sup>2</sup>
H2100 (0.41 × 2)	H1400		H2100 		

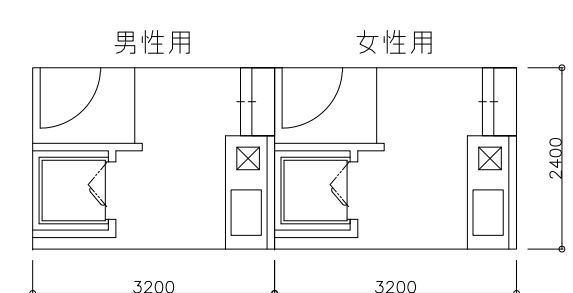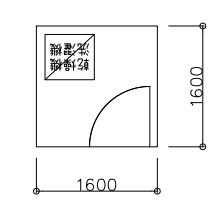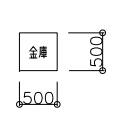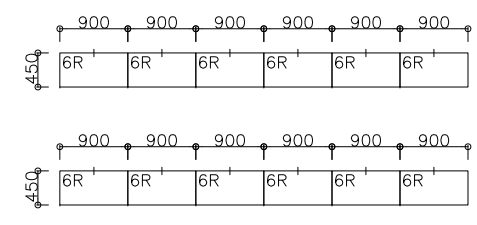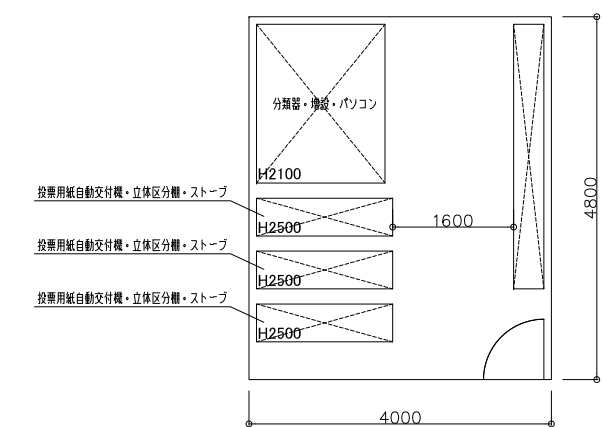料金課		生涯学習課	選挙管理委員会・公平委員会事務局		
7: シャワー室	7: 洗濯機室	2: 金庫	2: 投票用紙等保管庫	7: 精密機器室	
15.36 m <sup>2</sup> (7.68 m <sup>2</sup> × 2)	2.56 m <sup>2</sup>	0.25 m <sup>2</sup> 家具投影面積	4.92 m <sup>2</sup> 家具投影面積	19.20 m <sup>2</sup>	
男女別1ブース 		H600 	H2100 (0.41 × 12) 		

SCALE. 1/100 A3	DWG.No. スタンダード	REV.	PROJECT. 岸和田市新庁舎オフィス環境整備支援業務
DATE.	CODE.	SUBJECT. 面積算定スタンダード一覧-11	

監査事務局		
7: 監査委員室	7: 書庫(監査過去データ保管)	
51.84 m <sup>2</sup>	7.68 m <sup>2</sup>	

SCALE. 1/100 A3	DWG.No. スタンダード	REV.	PROJECT. 岸和田市新庁舎オフィス環境整備支援業務
DATE.	CODE.	SUBJECT. 面積算定スタンダードー覧-12	