




岸和田駅4号自転車等駐車場

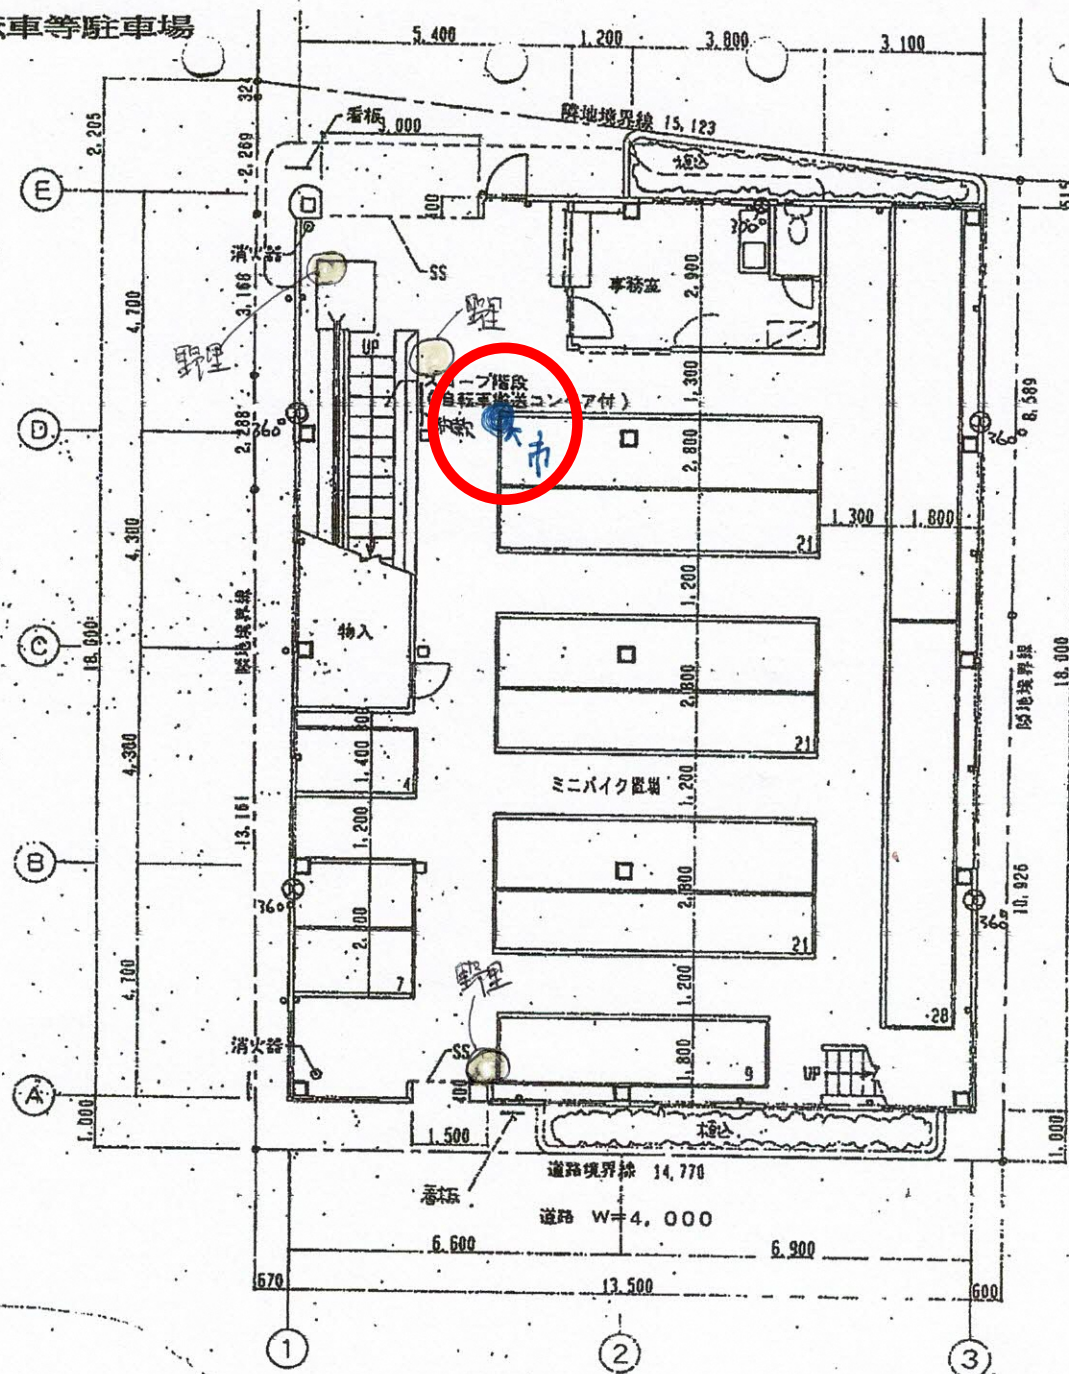

配置図・1階平面図

春木駅西自転車等駐車場

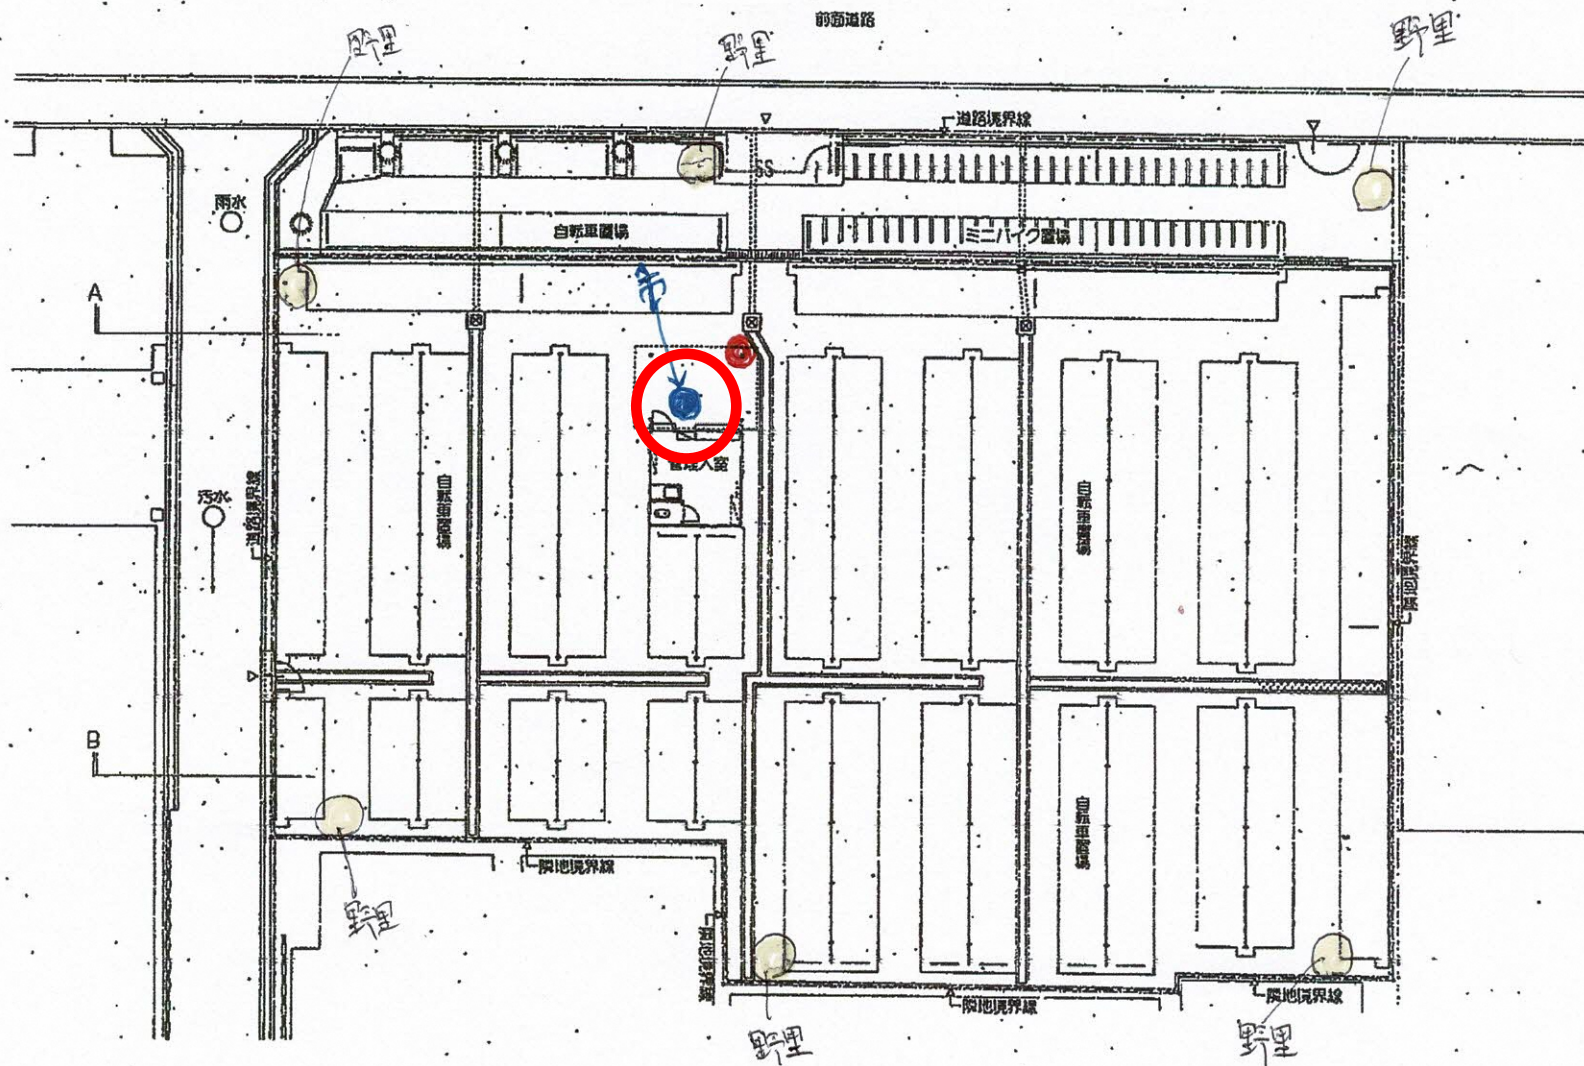

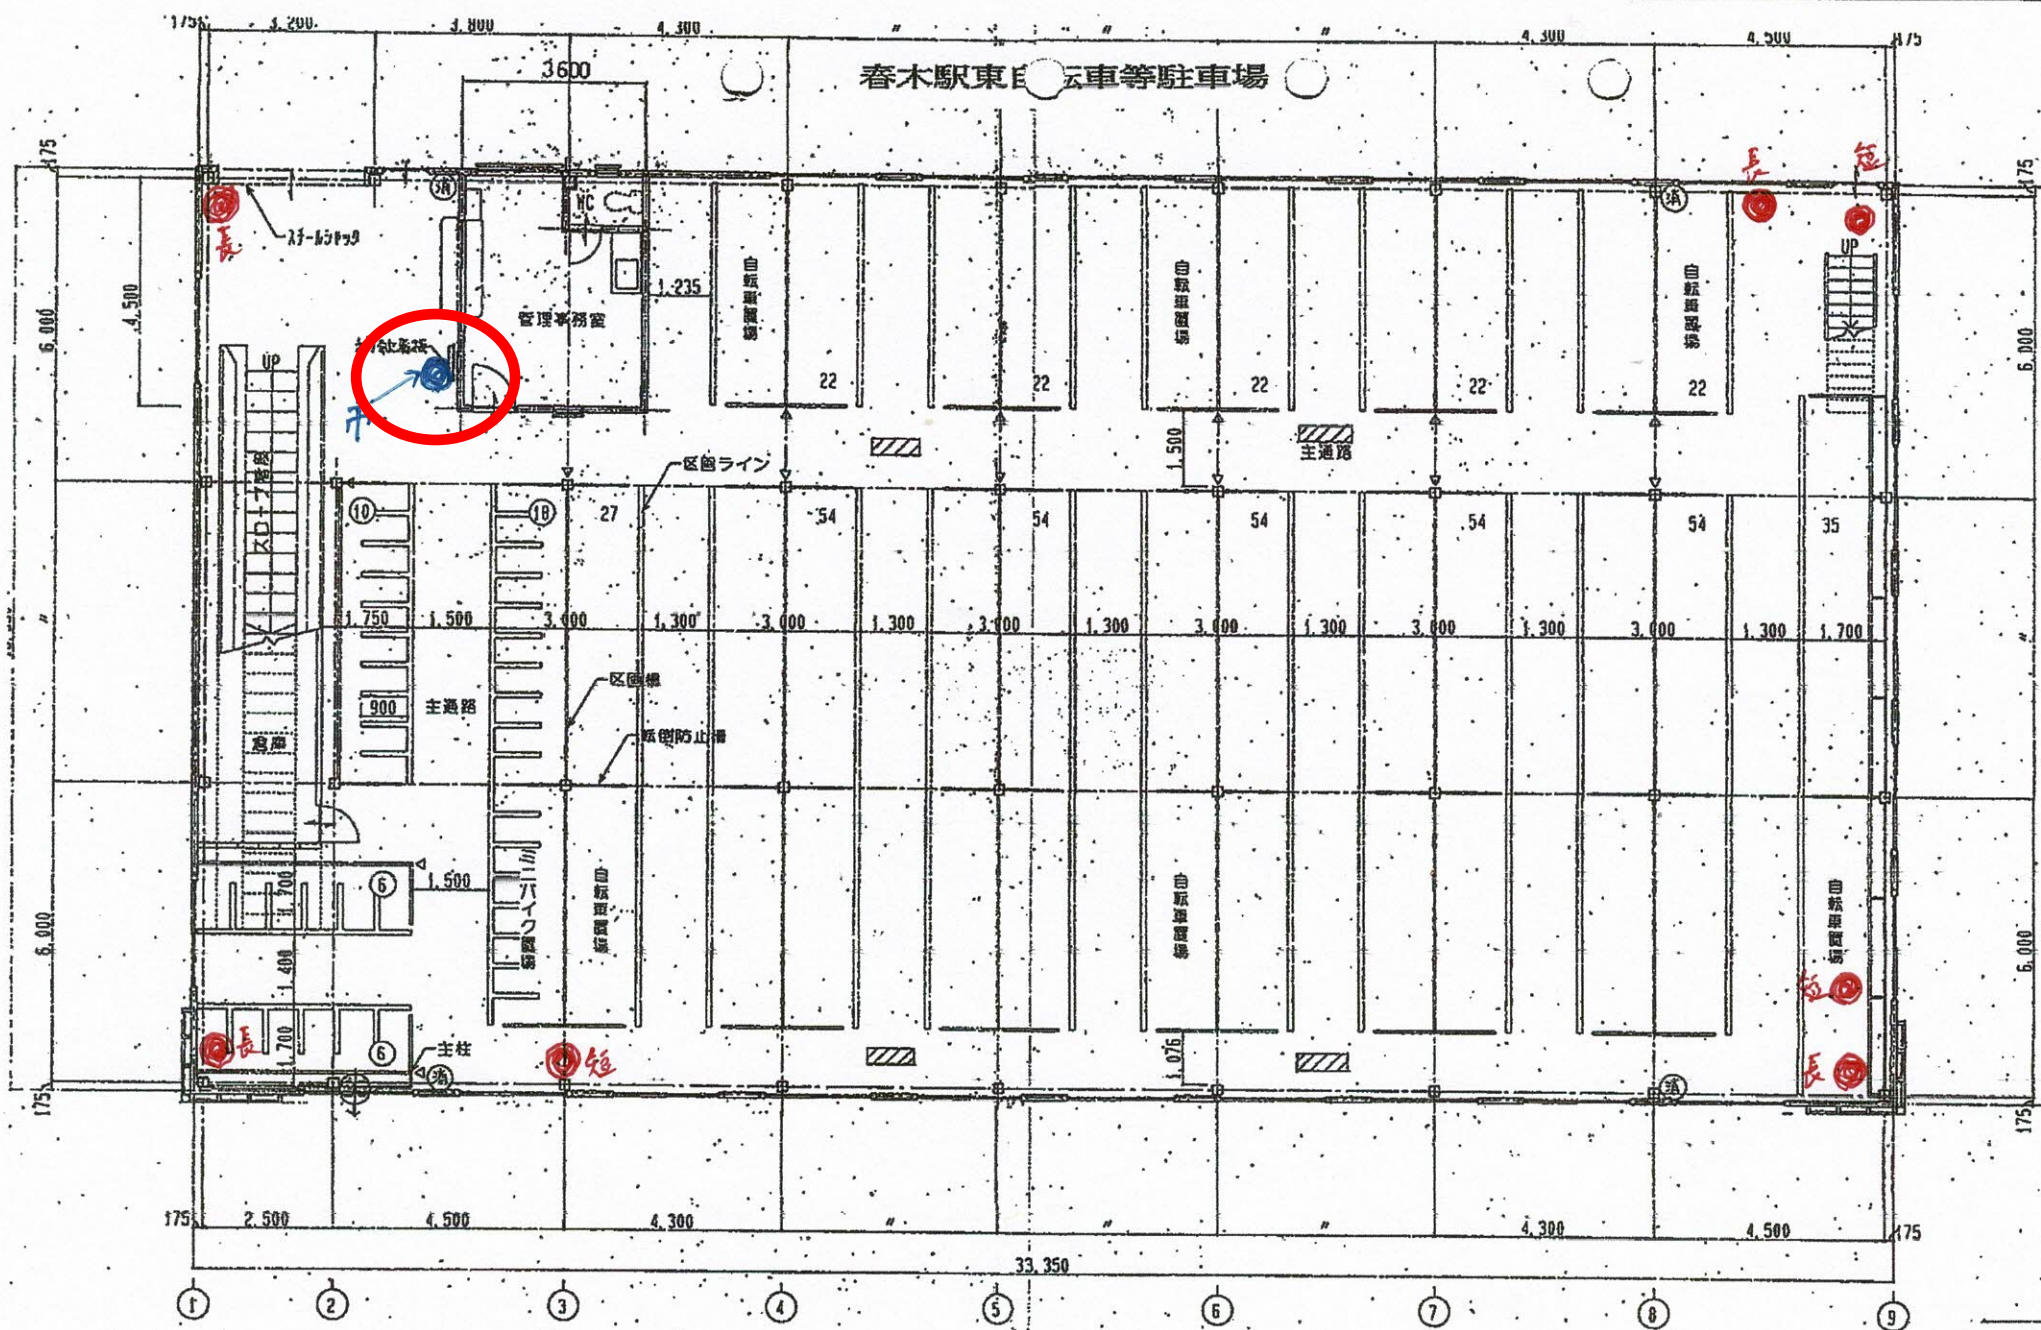


1階平面図

久米田駅南自転車等駐車場

野

市

野

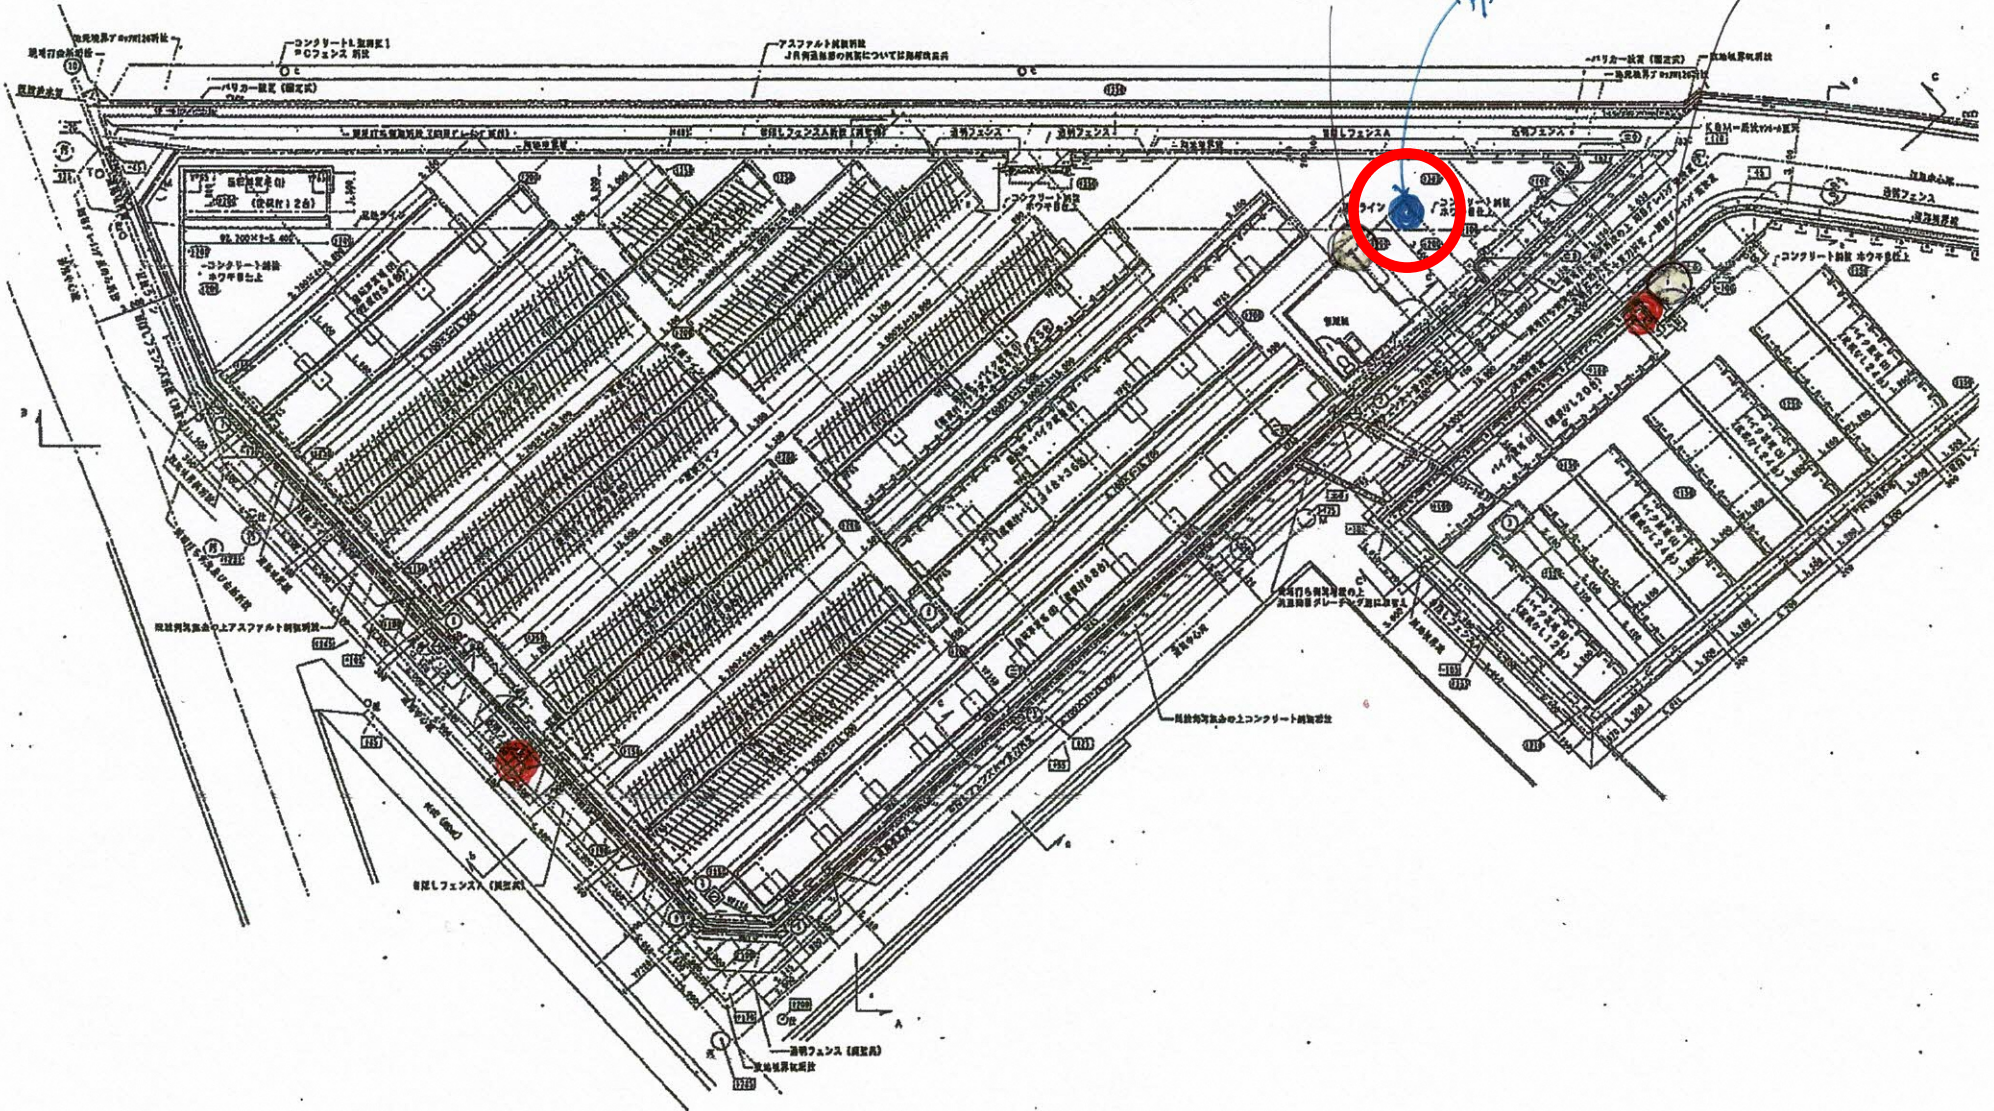



※凡 例

記号	名称	備考
引込柱	H-5830 分電盤共架 基礎共	
自動点滅器	引込柱に取付	
積算電力量計	分電盤内に収納	
照明灯A	H-3600 LED9W 基礎共	
照明灯B	H-3600 LED9W 基礎共	
防犯カメラ用ポール	H-3700 基礎共	

※配線配管

記号	配線	配管
—	VCT1.25sq-7C EM-KPEE-S80.5sq-2P	(※図番03参照)

