


募集墓所（特別募集・再募集）の場所（岸和田市墓苑の全体図）

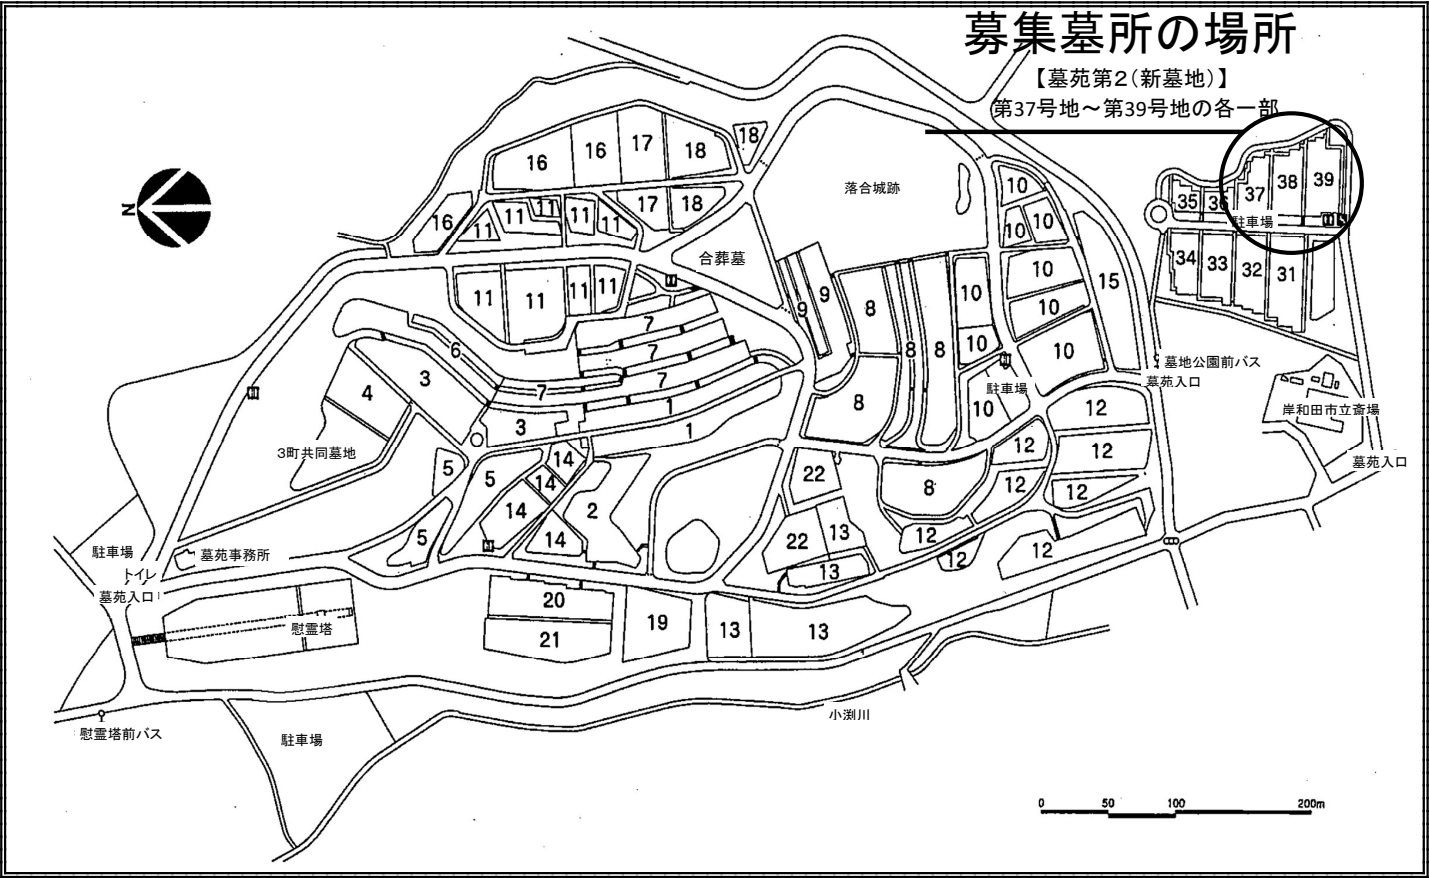

令和8年度 岸和田市墓苑募集場所・区画位置(特別募集・再募集)

種別(面積)	間口	奥行	募集場所	区画数	区画位置	備考
ト(4.0㎡)	1.6m	2.5m	39号地	10	21～30	
又(3.0㎡)	1.5m	2.0m	37号地	3	221～223	
			38号地	16	286～301	
ネ(2.4㎡)	1.2m	2.0m	38号地	19	248～266	
計				48		