


# 南部大阪都市計画事業尾生久米田特定土地区画整理事業 換地図

尾生町五丁目


S=1:500

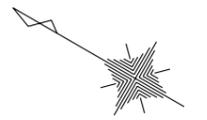

凡	例
街区番号	4
地番	3500
地積	100.00㎡
辺長	3.00
換地	
地区界	
町界	
道路	
水路	
巾員	6.0M

参考資料 この図面は換地処分当時のものです。現況とは必ずしも一致しません。

# 南部大阪都市計画事業尾生久米田特定土地区画整理事業 換地図


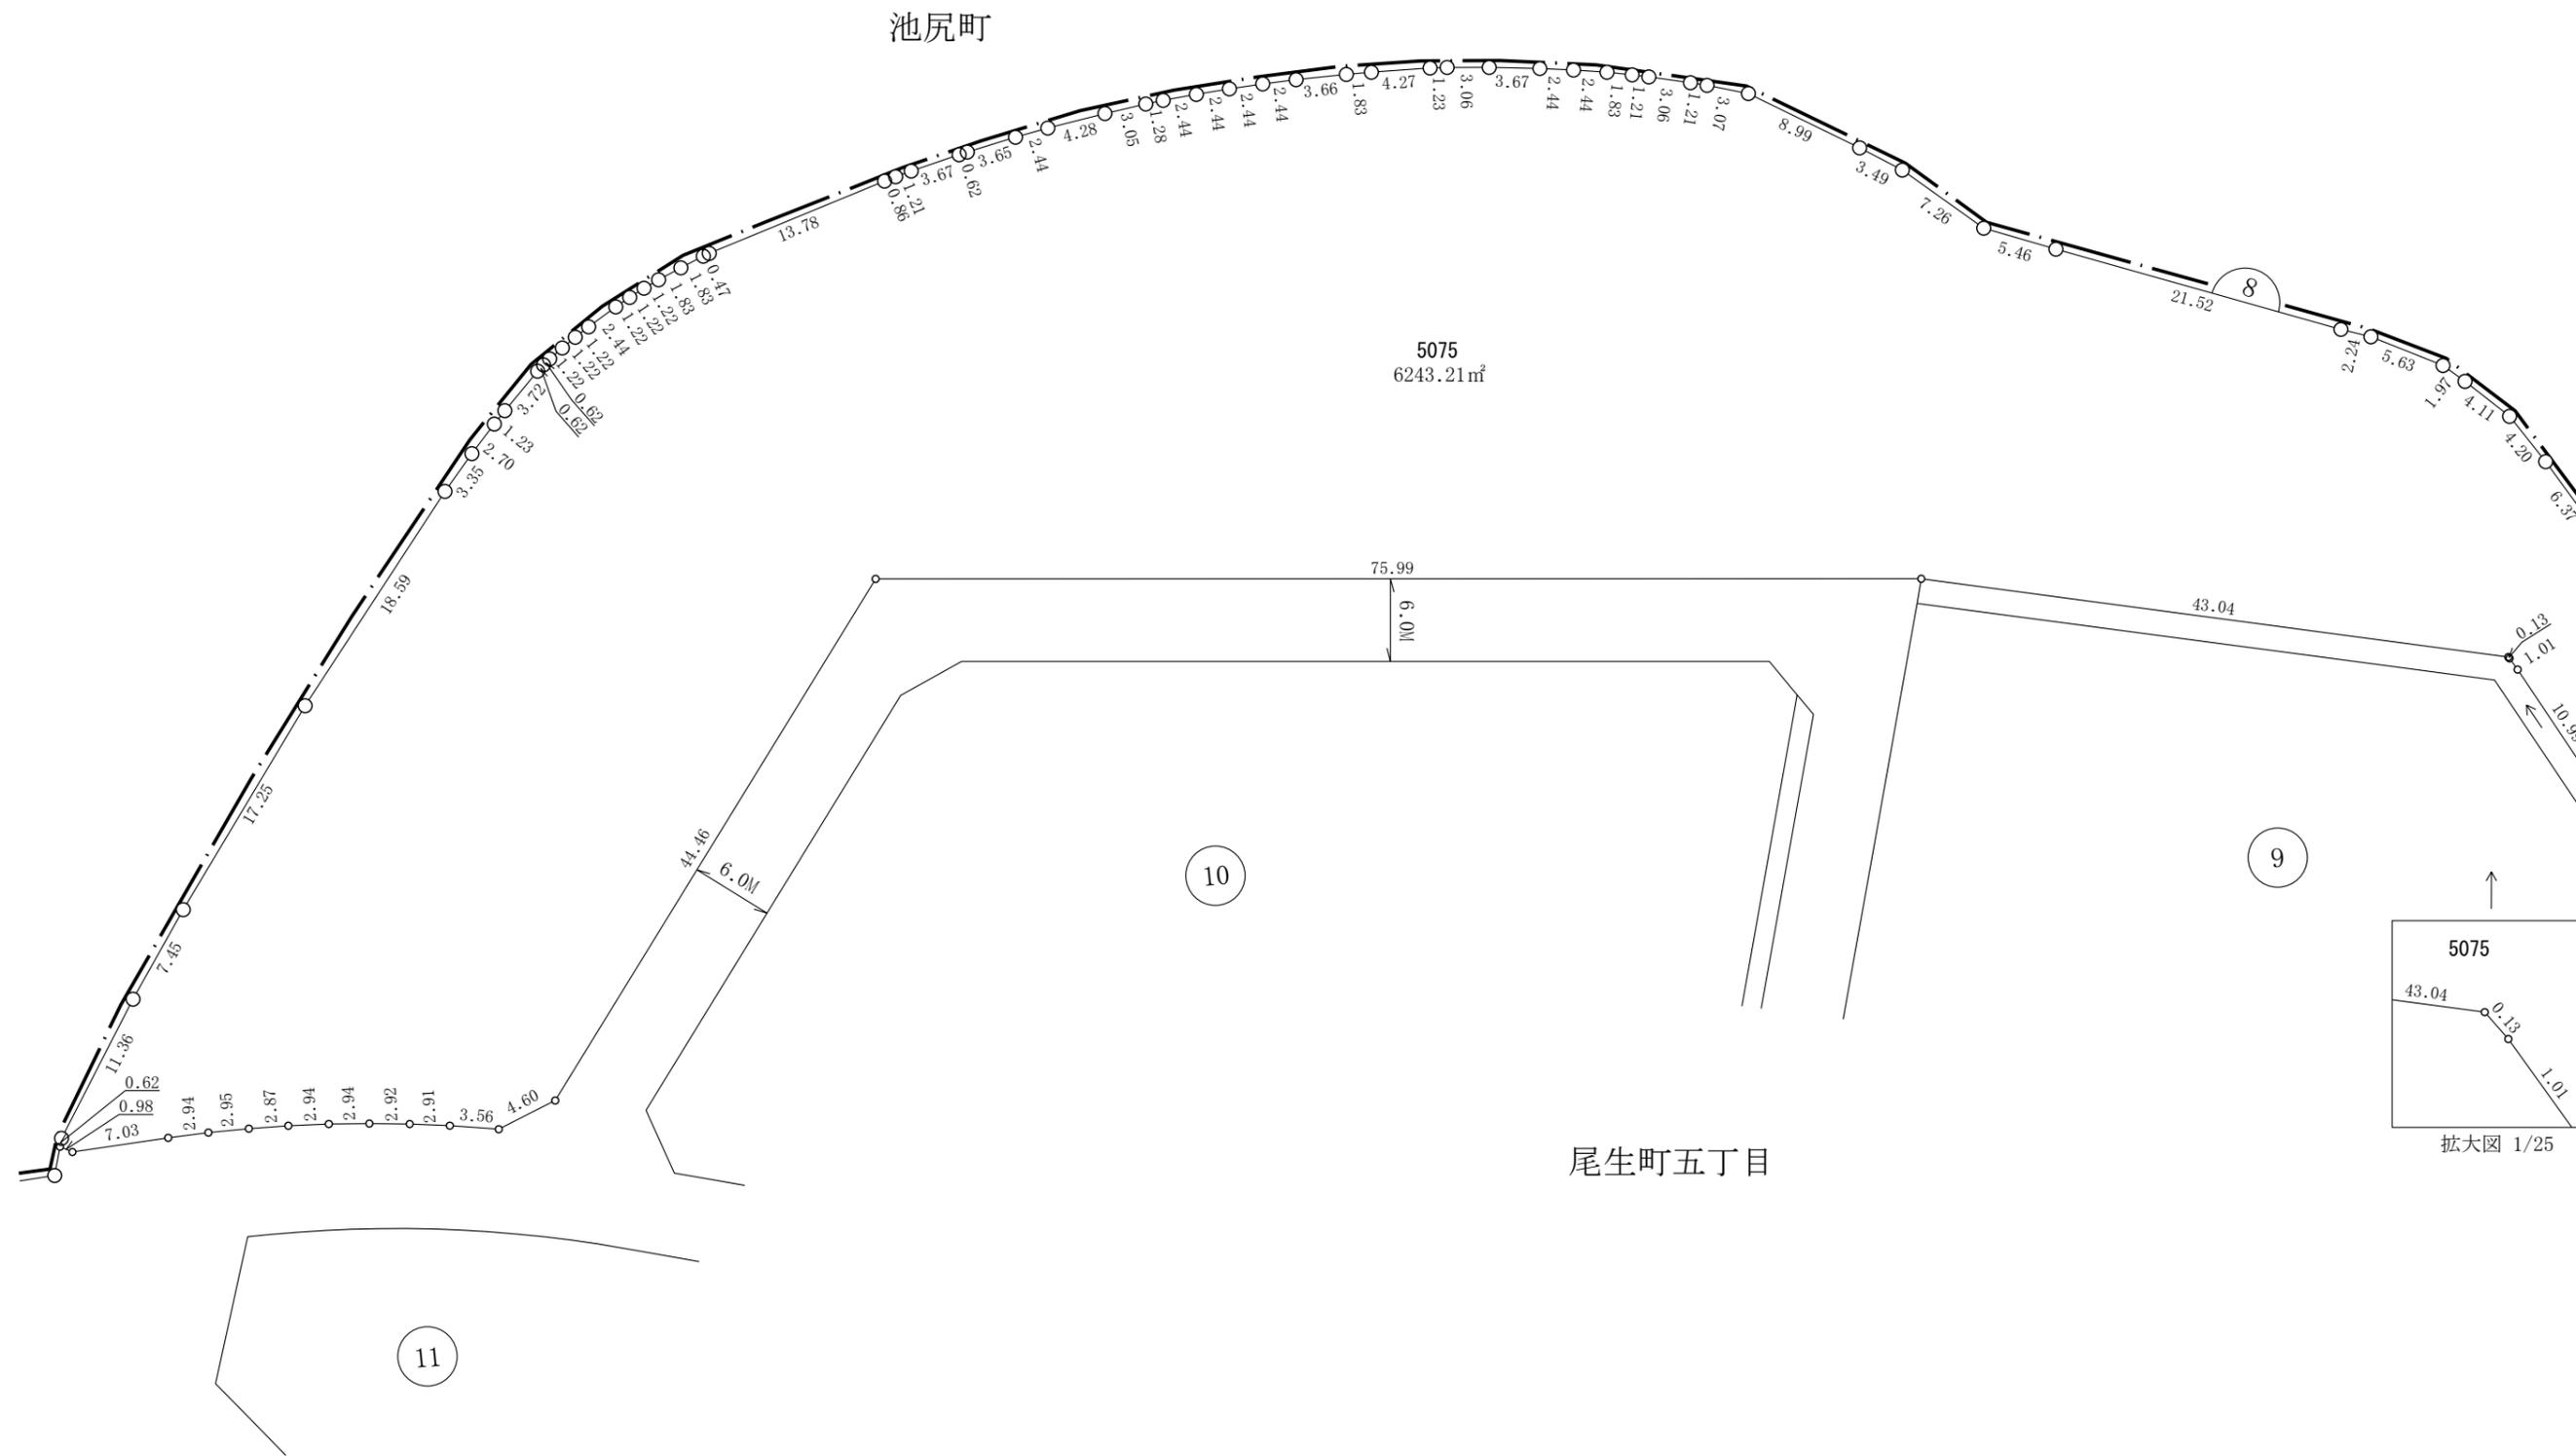


参考資料 この図面は換地処分当時のものです。現況とは必ずしも一致しません。

# 南部大阪都市計画事業尾生久米田特定土地区画整理事業 換地図

尾生町五丁目

S=1:500

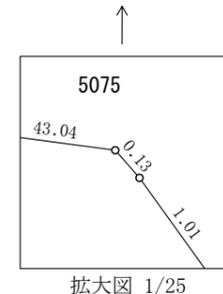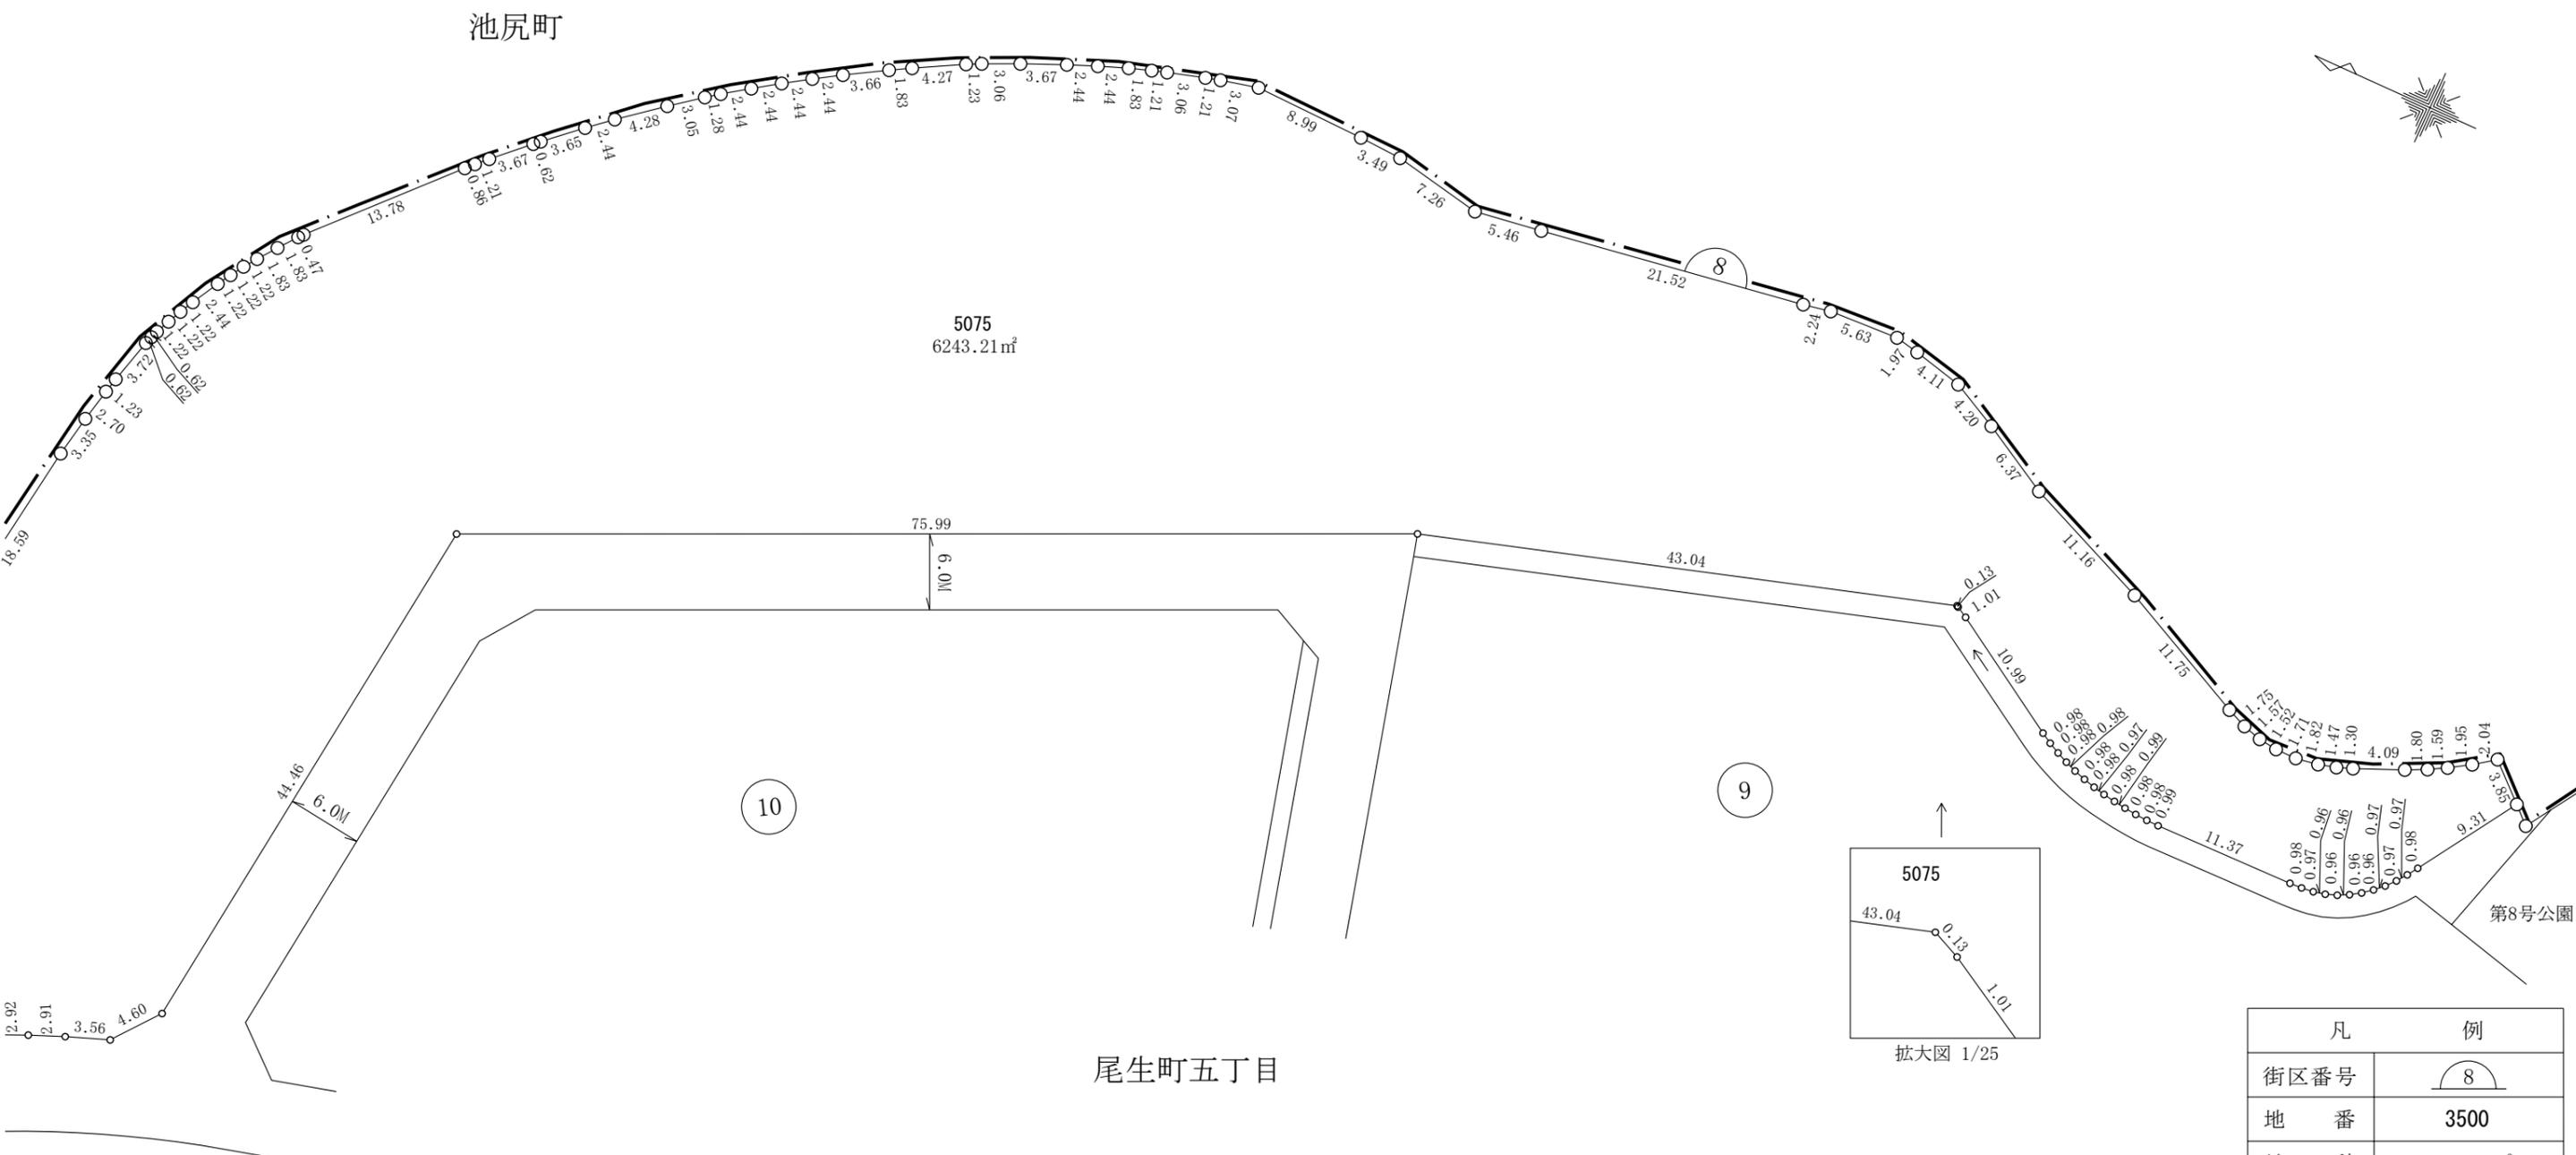



凡	例
街区番号	8
地番	3500
地積	100.00m <sup>2</sup>
辺長	3.00
換地	[Diagram of a rectangular plot]
地区界	[Diagram of a boundary line with a circle at the end]
町界	[Diagram of a boundary line with a thick double line]
道路	[Diagram of a road with a dashed center line]
水路	[Diagram of a waterway with an arrow]
巾員	6.0M

参考資料 この図面は換地処分当時のものです。現況とは必ずしも一致しません。

# 南部大阪都市計画事業尾生久米田特定土地区画整理事業 換地図

尾生町五丁目

S=1:500

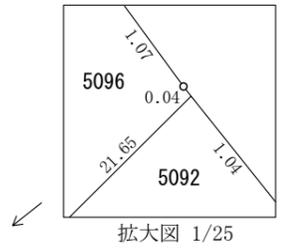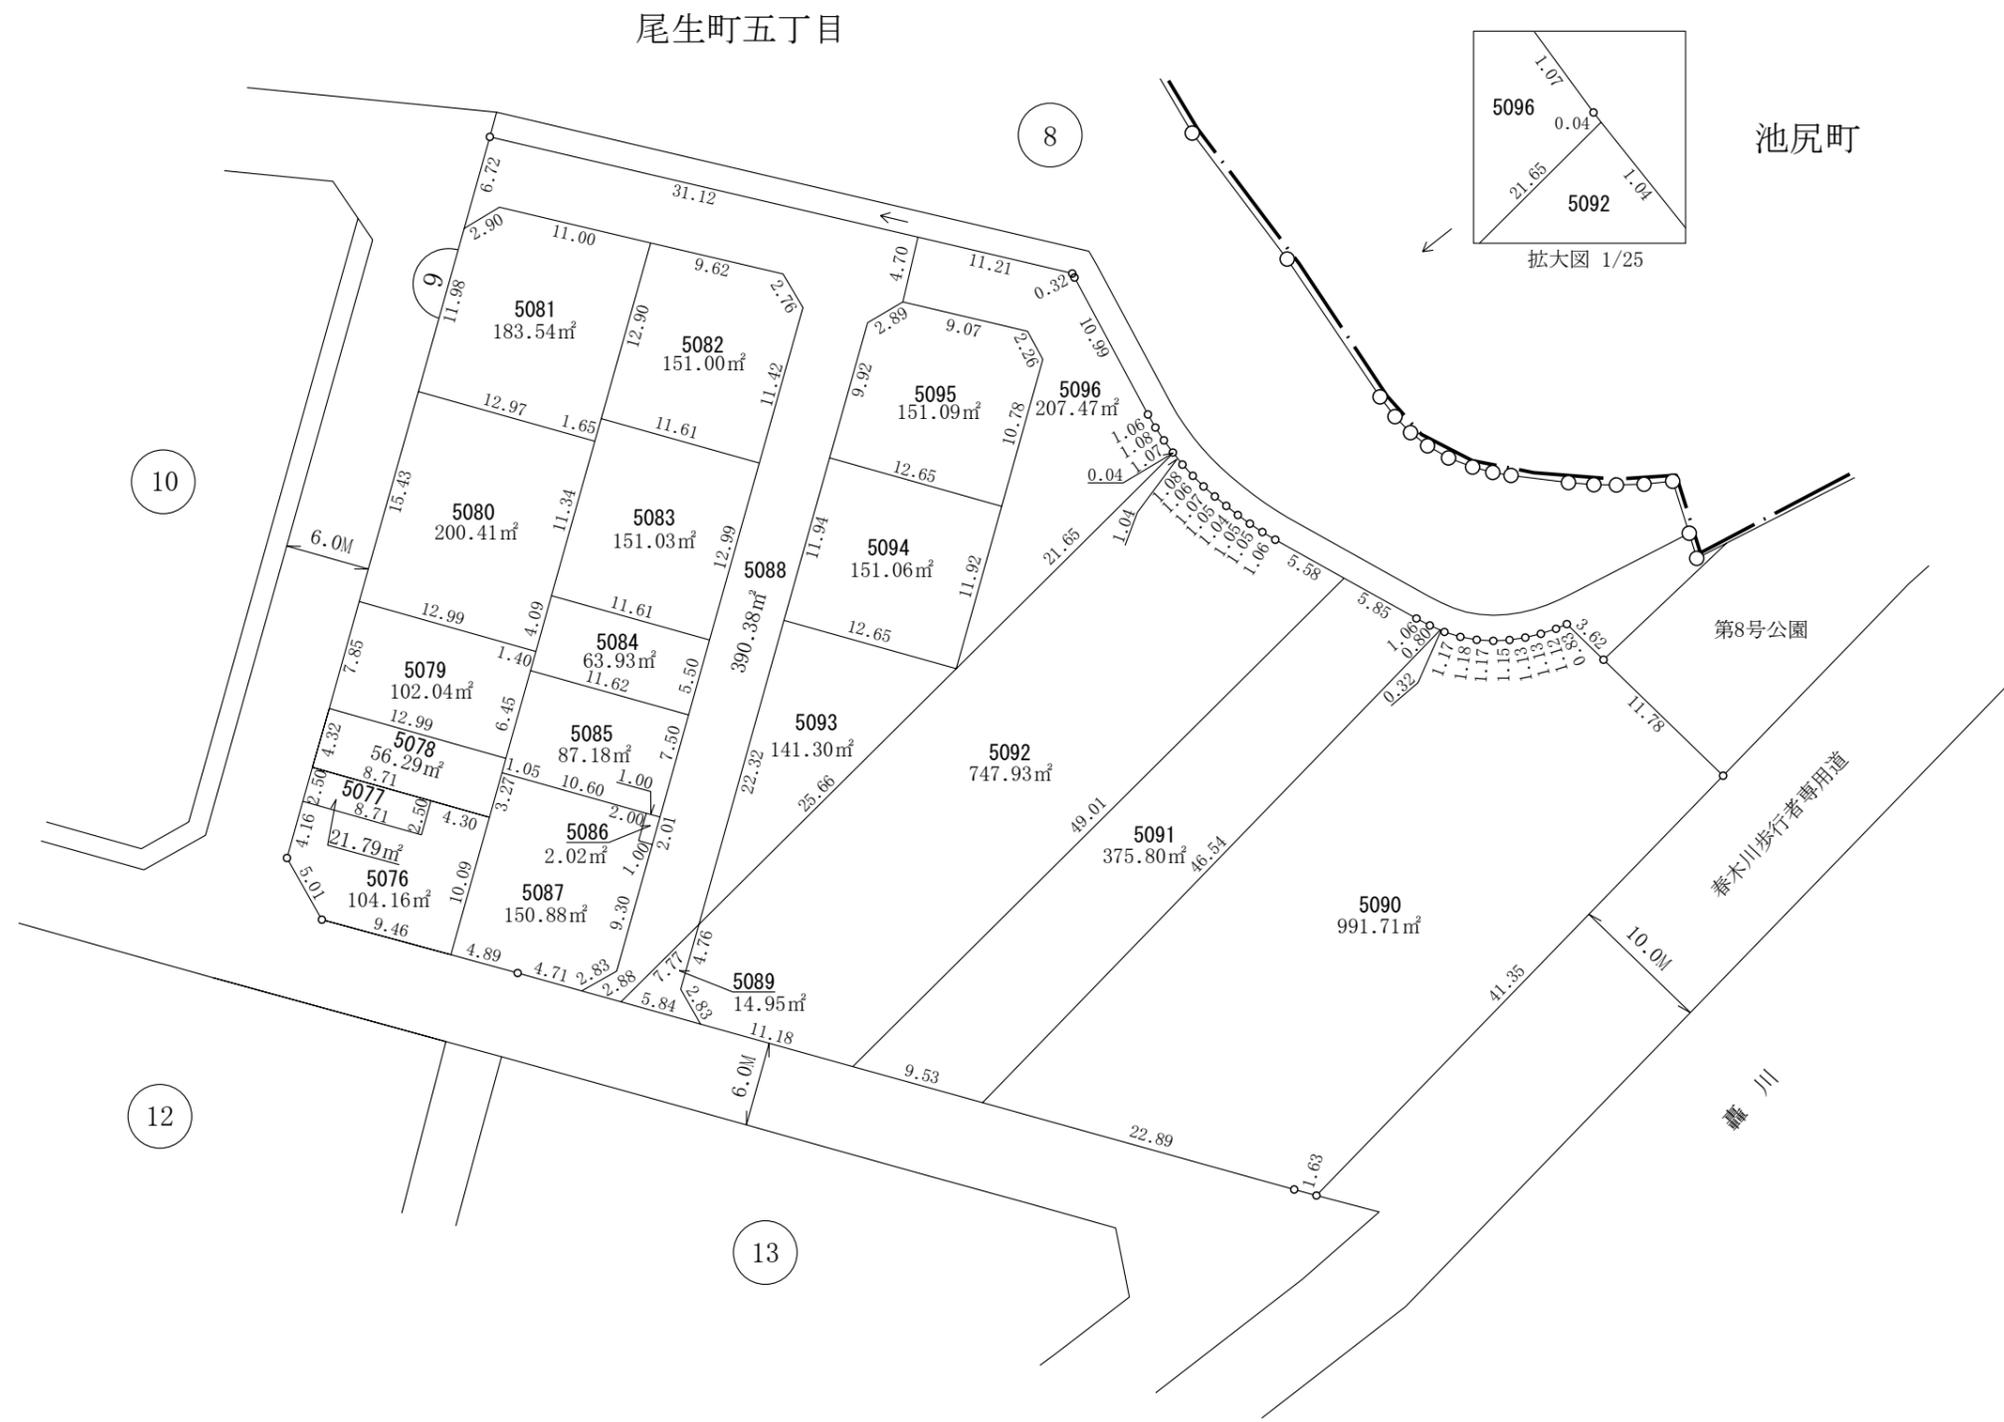



凡	例
街区番号	9
地番	3500
地積	100.00㎡
辺長	3.00
換地	[Symbol]
地区界	[Symbol]
町界	[Symbol]
道路	[Symbol]
水路	[Symbol]
巾員	6.0M

参考資料 この図面は換地処分当時のものです。現況とは必ずしも一致しません。

# 南部大阪都市計画事業尾生久米田特定土地区画整理事業 換地図

尾生町五丁目

S=1:500

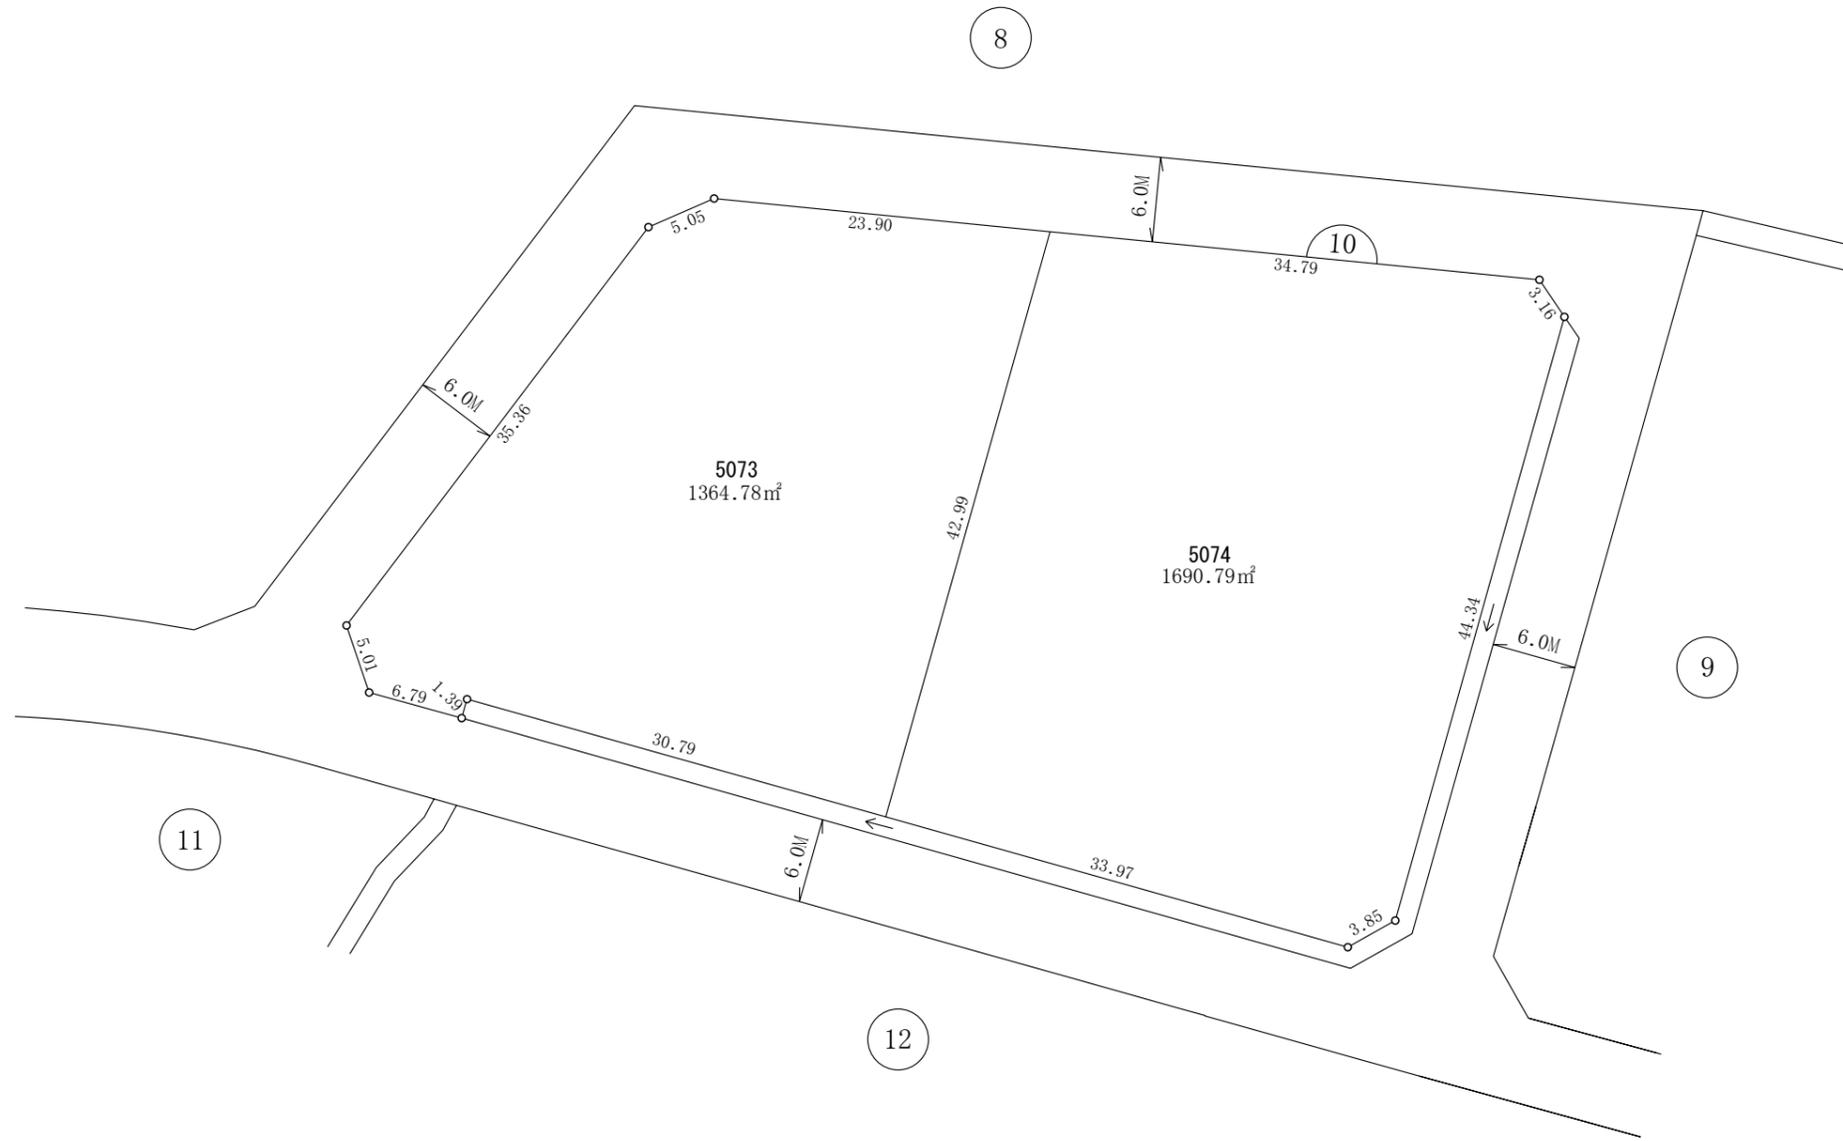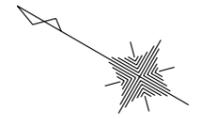

凡	例
街区番号	10
地番	3500
地積	100.00m <sup>2</sup>
辺長	3.00
換地	
地区界	
町界	
道路	
水路	
巾員	6.0M

参考資料 この図面は換地処分当時のものです。現況とは必ずしも一致しません。








# 南部大阪都市計画事業尾生久米田特定土地区画整理事業 換地 図

尾生町五丁目

S=1:500

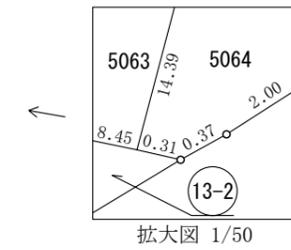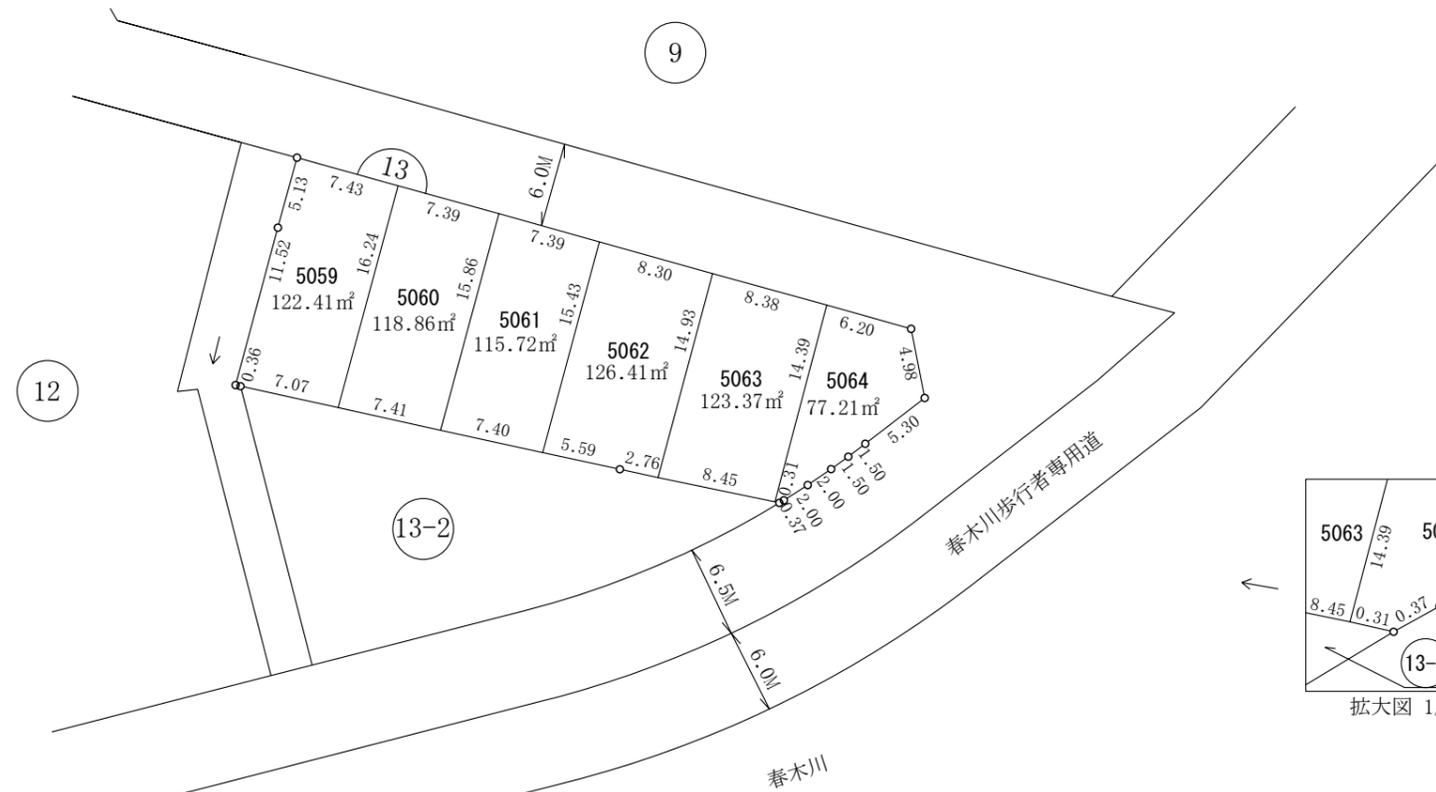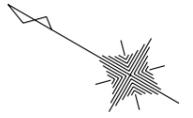



凡	例
街区番号	13
地番	3500
地積	100.00m <sup>2</sup>
辺長	3.00
換地	[Symbol: rectangle with diagonal line]
地区界	[Symbol: line with circle]
町界	[Symbol: thick dashed line]
道路	[Symbol: double line with inward ticks]
水路	[Symbol: double line with arrow]
巾員	6.0M

参考資料 この図面は換地処分当時のものです。現況とは必ずしも一致しません。

# 南部大阪都市計画事業尾生久米田特定土地区画整理事業 換地 図

尾生町五丁目


S=1:500

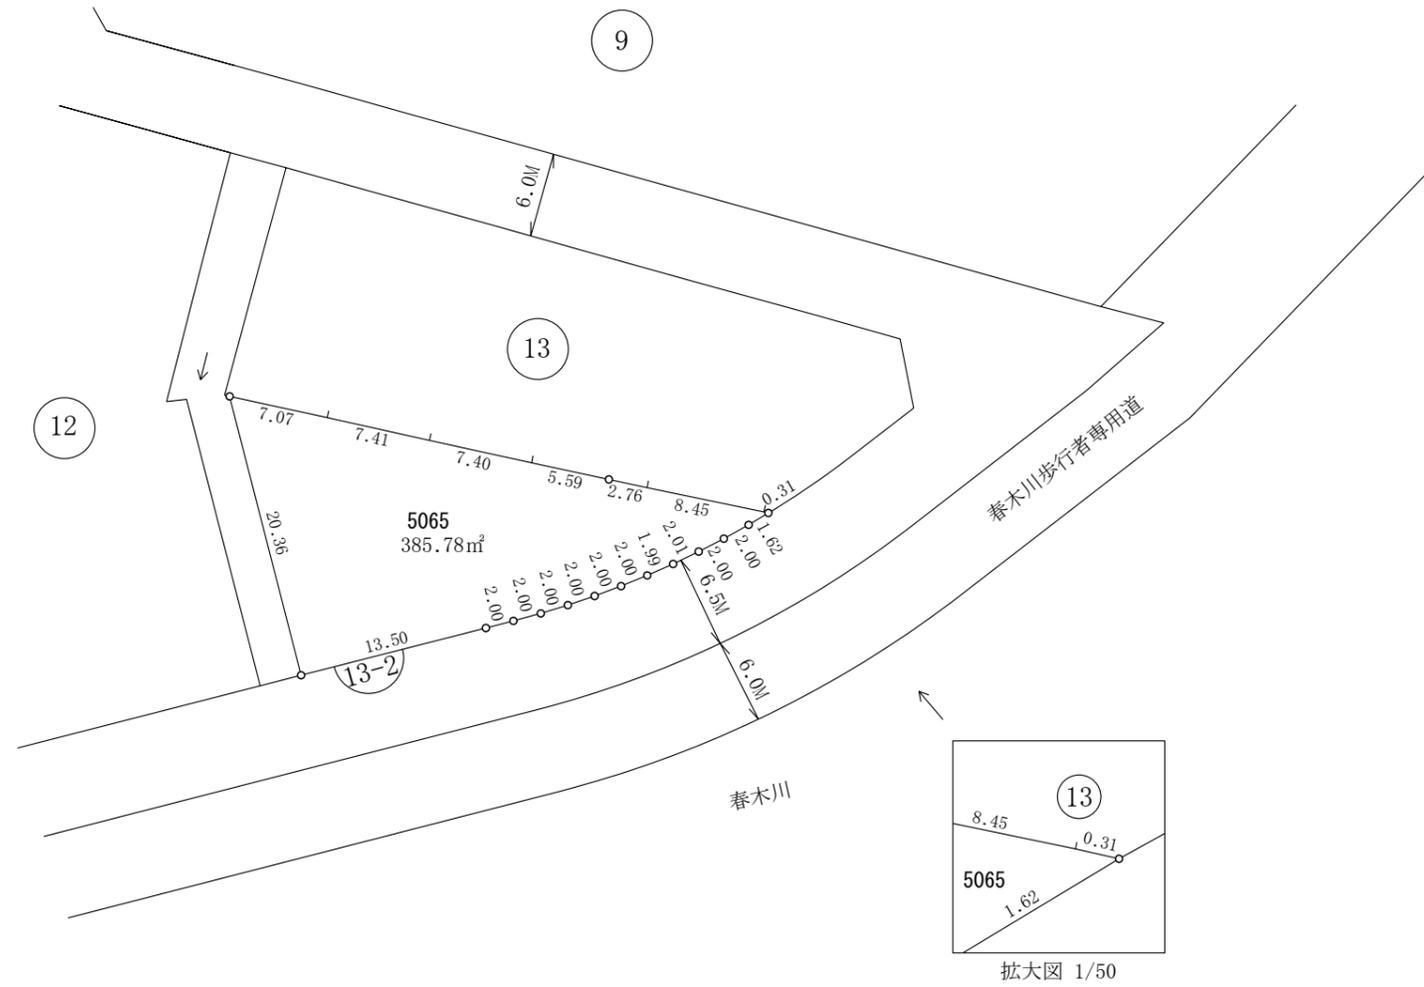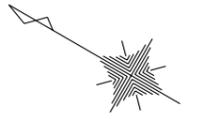

凡	例
街区番号	13-2
地番	3500
地積	100.00m <sup>2</sup>
辺長	3.00
換地	
地区界	
町界	
道路	
水路	
巾員	6.0M

参考資料 この図面は換地処分当時のものです。現況とは必ずしも一致しません。

# 南部大阪都市計画事業尾生久米田特定土地区画整理 換地図

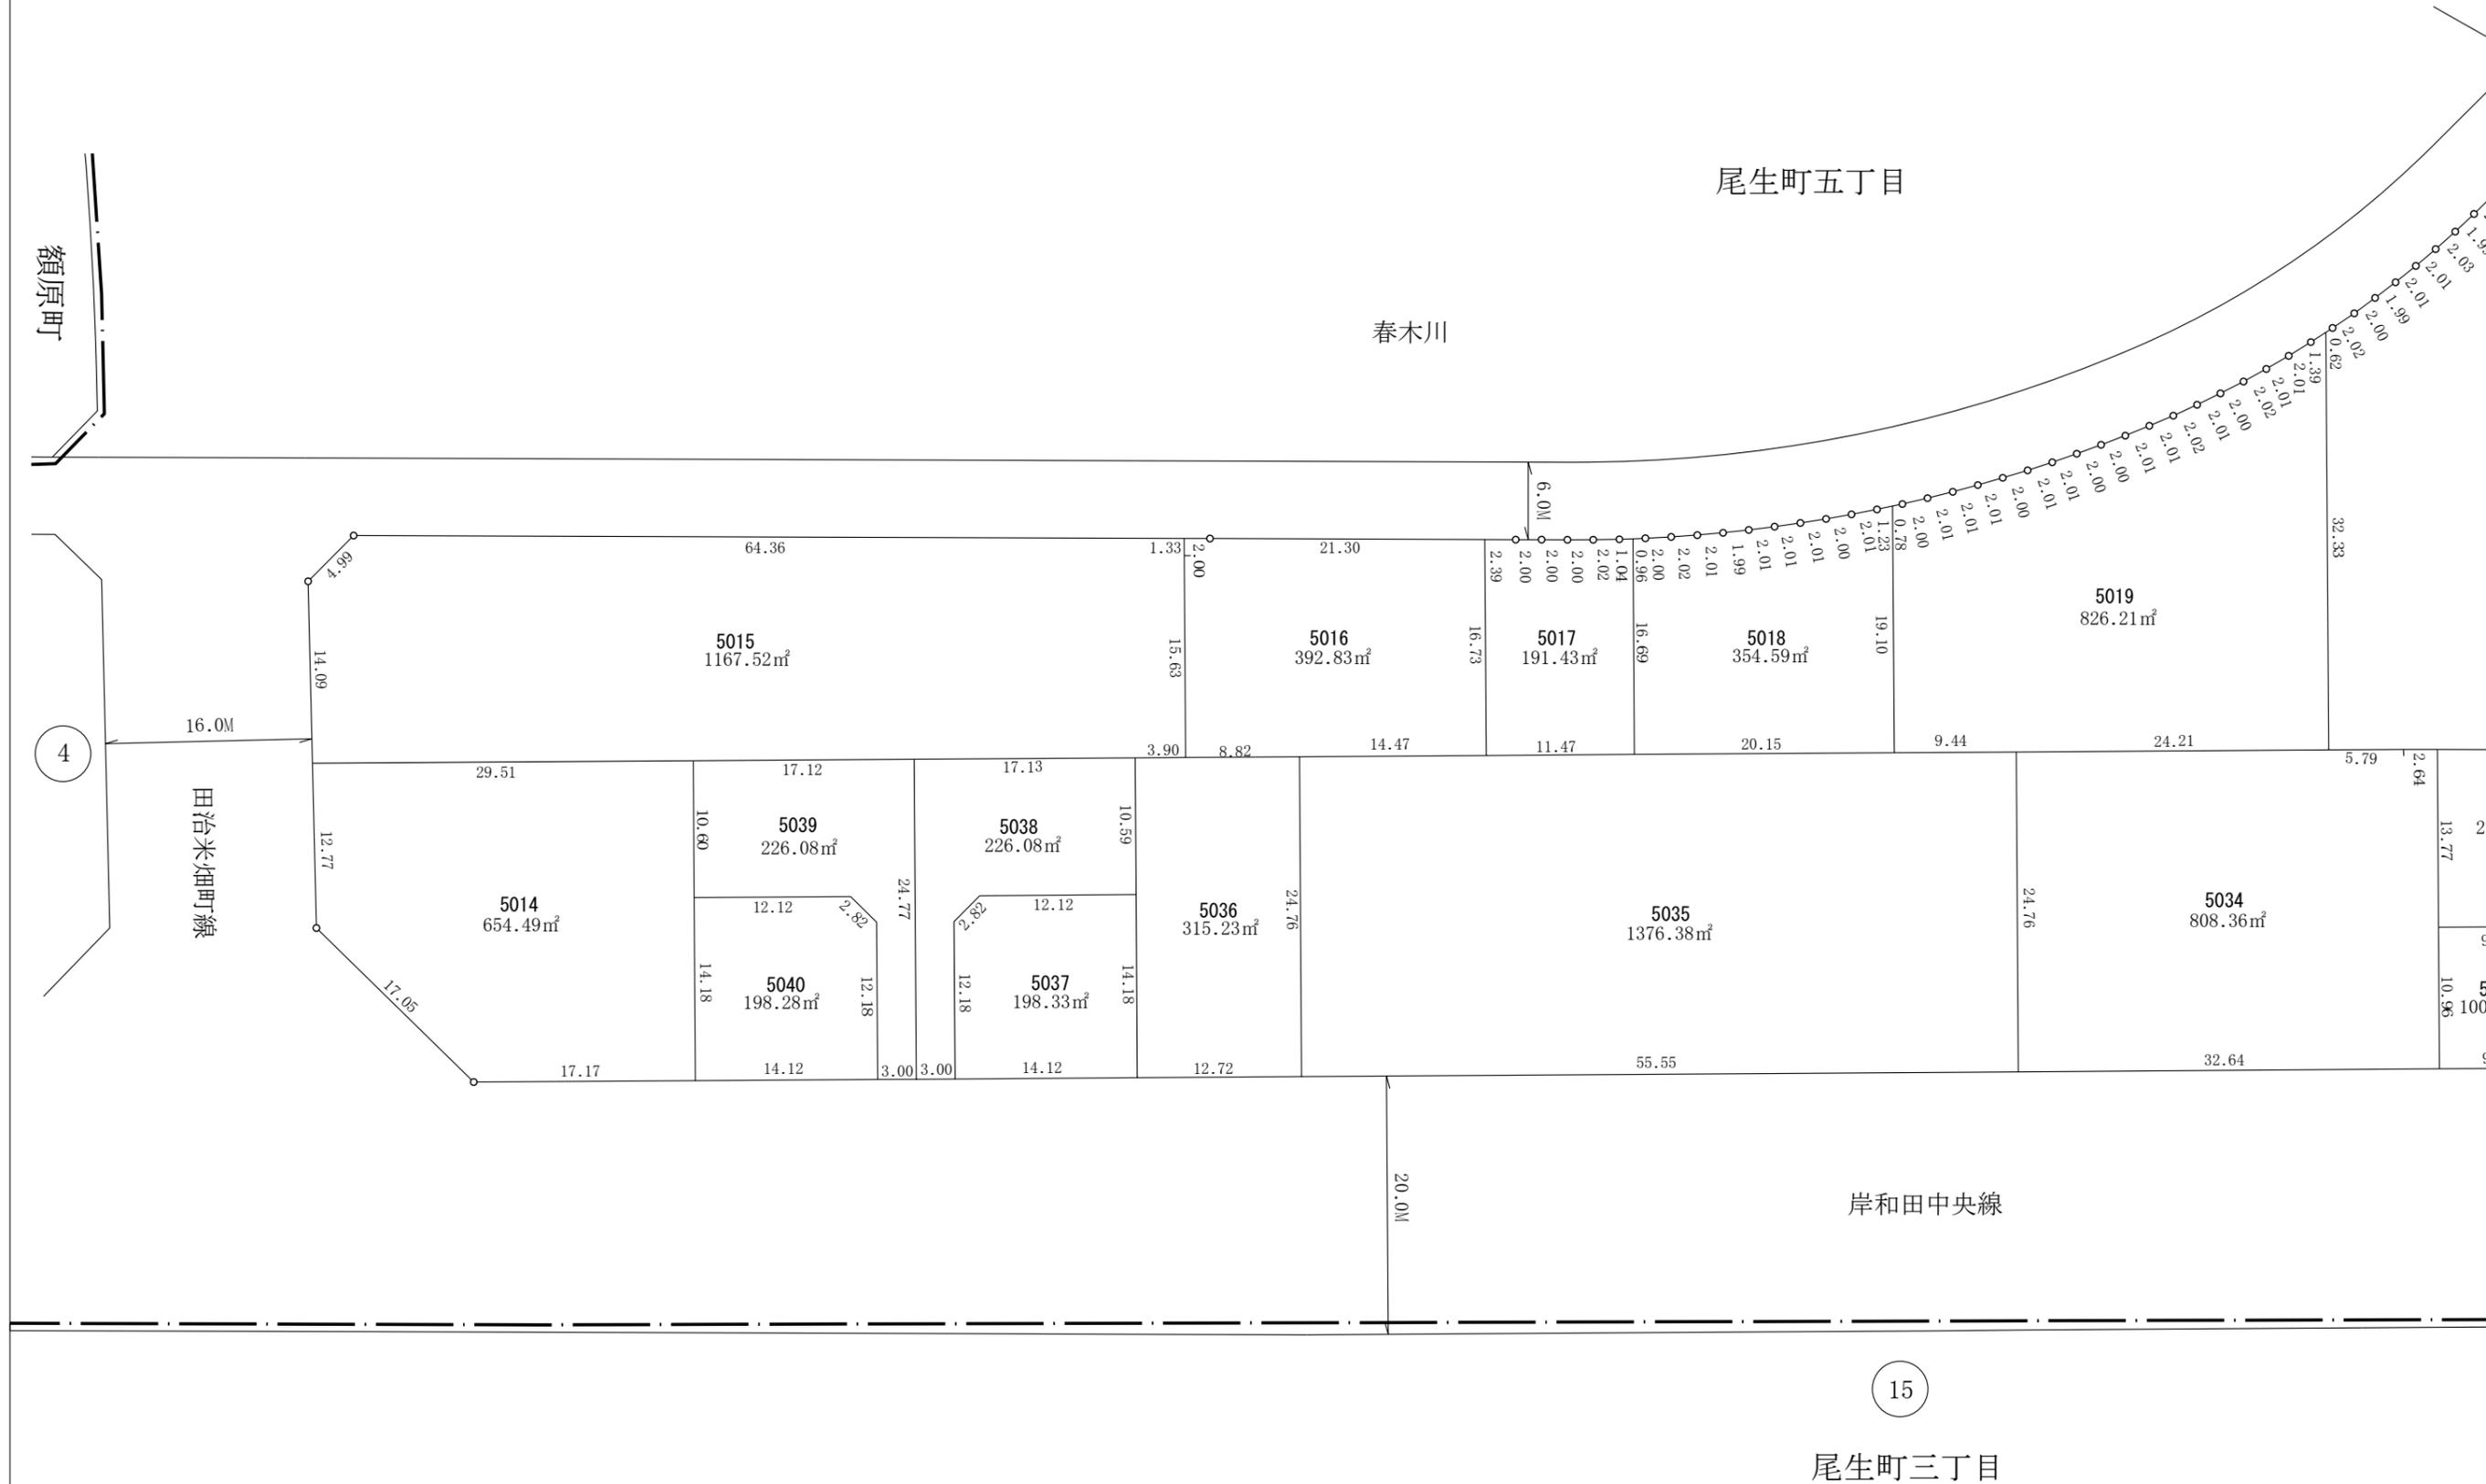


参考資料 この図面は換地処分当時のものです。現況とは必ずしも一致しません。

# 都市計画事業尾生久米田特定土地区画整理事業 換地図

尾生町五丁目

S=1:500

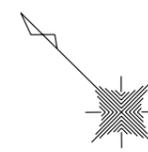

凡	例
街区番号	14
地番	3500
地積	100.00㎡
辺長	3.00
換地	
地区界	
町界	
道路	
水路	
巾員	↓ 6.0M

参考資料 この図面は換地処分当時のものです。現況とは必ずしも一致しません。