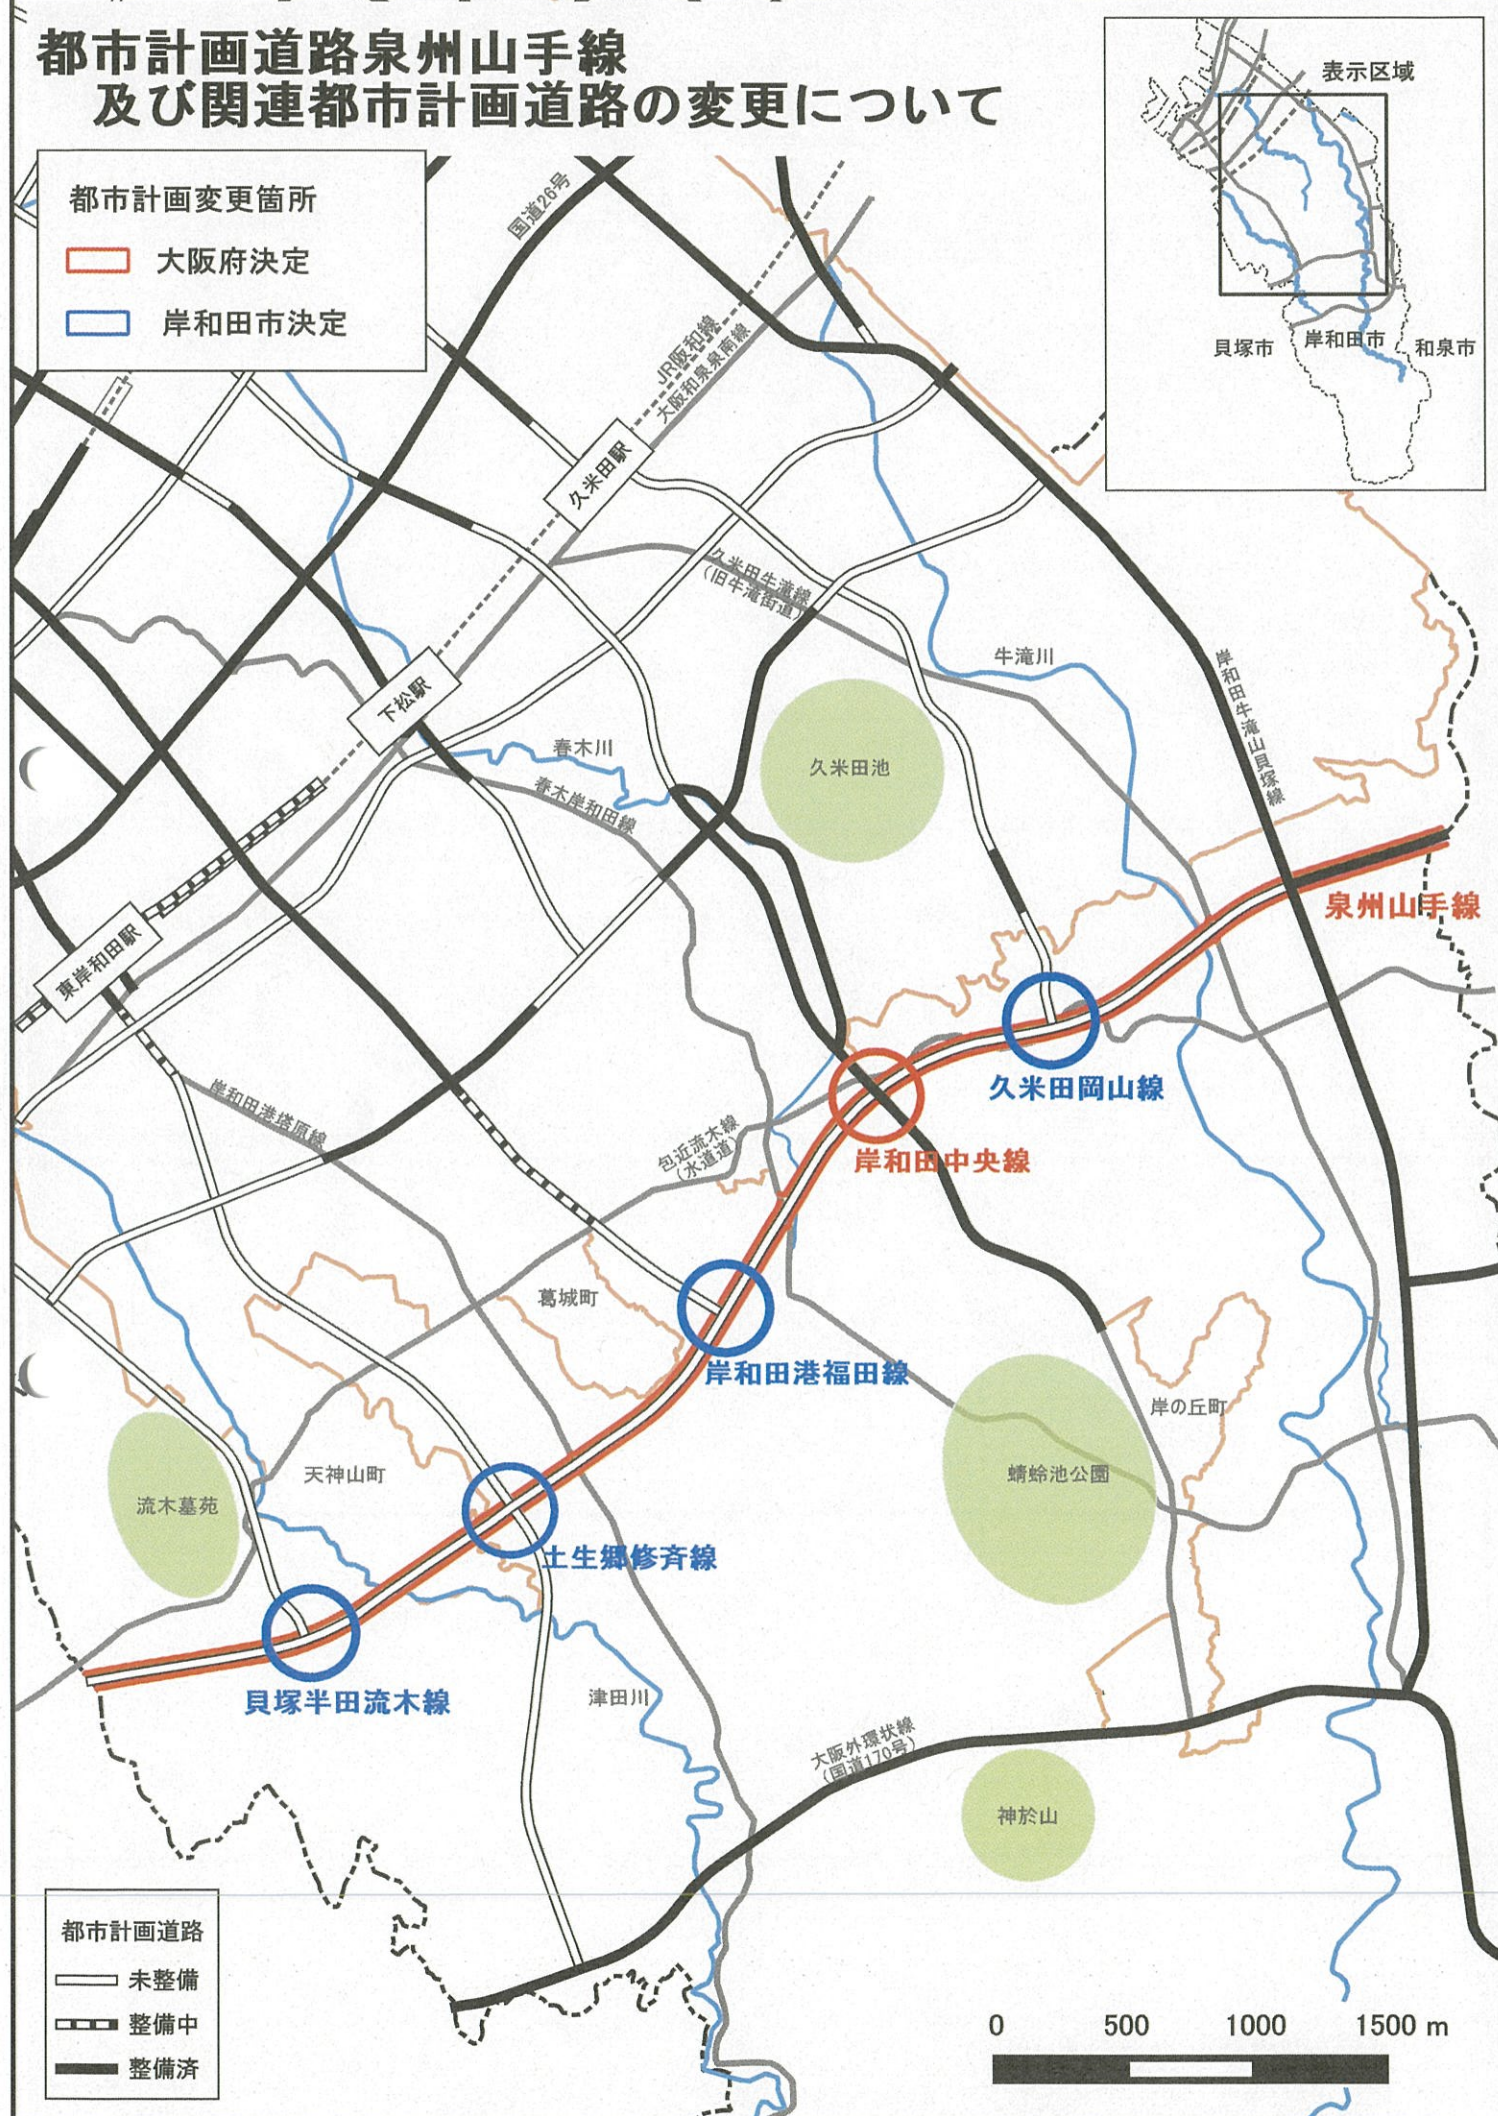


都市計画道路泉州山手線 及び関連都市計画道路の変更について

都市計画変更箇所

 大阪府決定

 岸和田市決定


都市計画変更の概要

【大阪府決定】

路線名	変更概要
泉州山手線	- 幅員及び車線数等を変更 幅員：65m → 標準幅員 31m 車線数：8車線 → 4車線 - 以下の都市計画道路との交差形式を変更
岸和田中央線	泉州山手線との交差形式を変更（立体交差→平面交差）

【岸和田市決定】

路線名	変更概要
土生郷修斉線	泉州山手線との交差形式を変更（立体交差→平面交差）
久米田岡山線	泉州山手線との交差形式を変更（立体交差→平面交差）
岸和田港福田線	泉州山手線との交差形式を変更（立体交差→平面交差）
貝塚半田流木線	泉州山手線の幅員変更に伴い、延長を変更（+約 20m）

※磯之上山直線と泉州山手線の交差形式は、立体交差のまま

今後のスケジュール（案）

平成 29 年 7 月
中旬～下旬

○都市計画案の説明会

※説明会日程等の案内

6月下旬頃：地権者への案内を発送予定

7月1日号：「広報きしわだ」に掲載予定



平成 29 年 8 月

○大阪府公聴会（大阪府による大阪府決定の都市計画案についての公聴会）

※日程等の案内

7月1日号：「広報きしわだ」に掲載予定



平成 29 年 10 月頃

○都市計画案の縦覧



平成 29 年 12 月頃

○岸和田市都市計画審議会への諮問



平成 30 年 2 月頃

○大阪府都市計画審議会への諮問