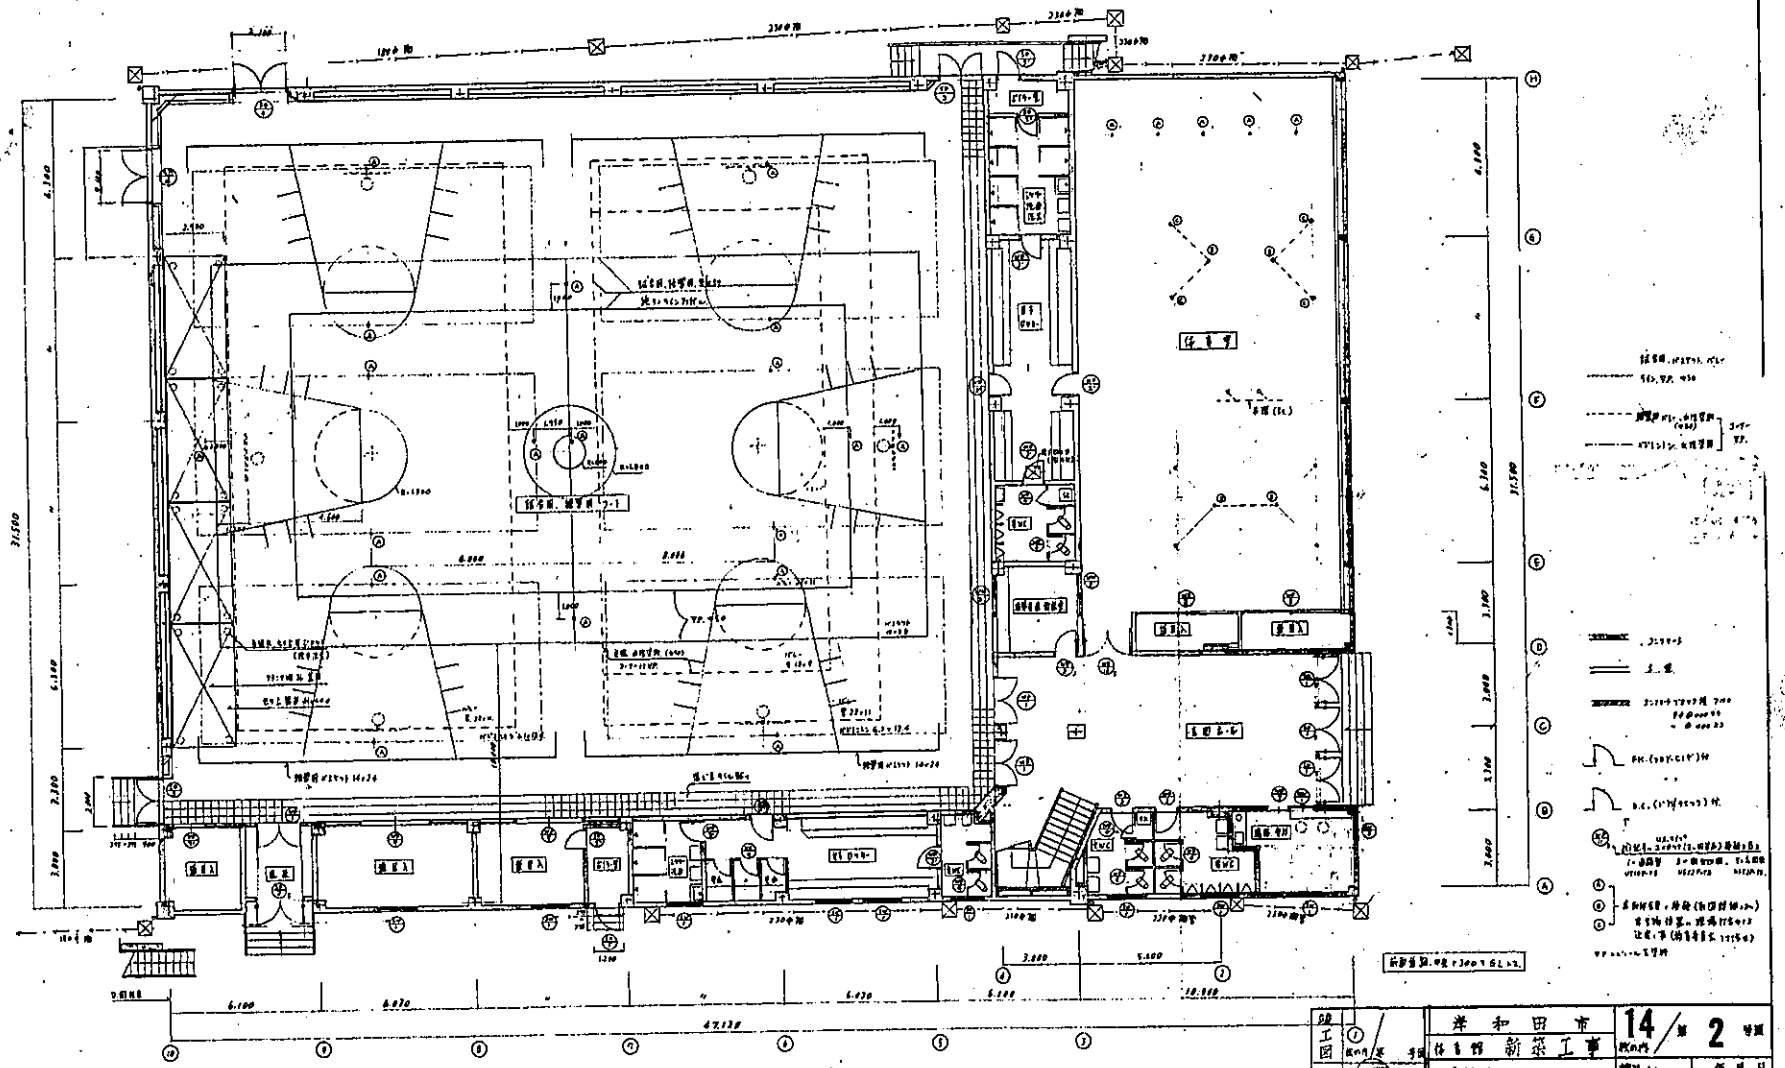

中央体育館 1 階 平 面 図 1:100

設工図	洋和田市	14/第 2 号図	
	体育館 新築工事	縮尺 1/100	年月日
	1階平面図	図面番号 7569	
		日建設計工務株式会社	

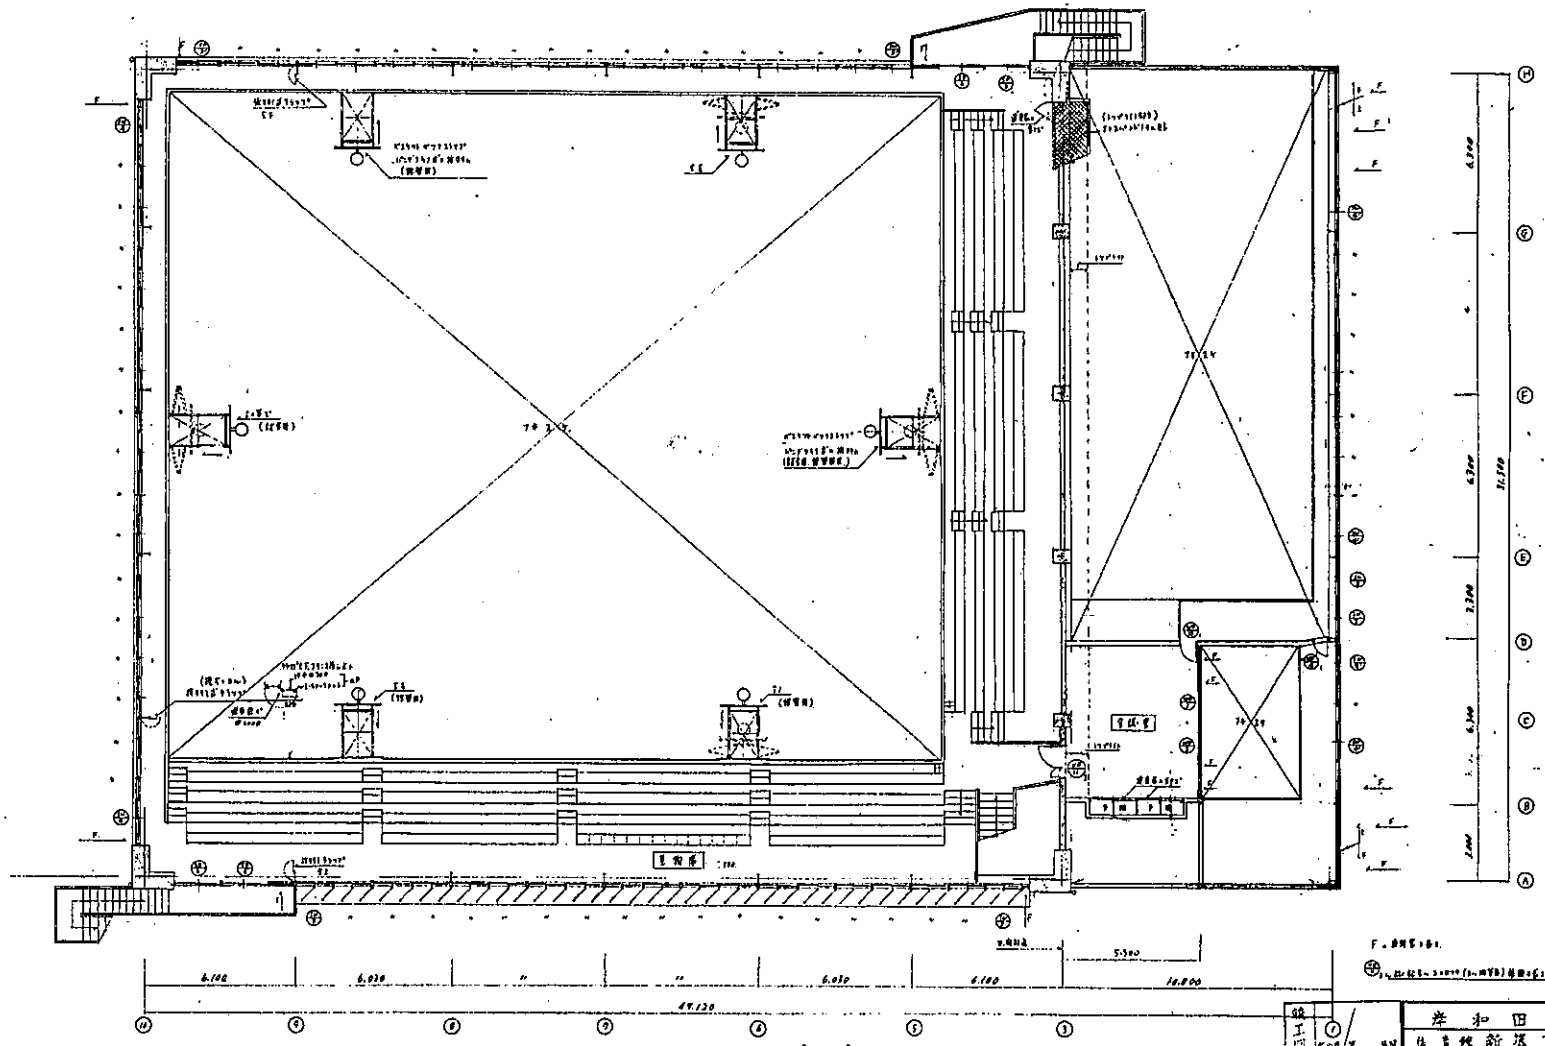

中央体育館2 階平面図 1:100

岸和田市 体育館新築工事	14/第 3 号図		
2階平面図	縮尺 1/100	年/月 日	
	図面番号 7569		
日建設計工務株式會社			