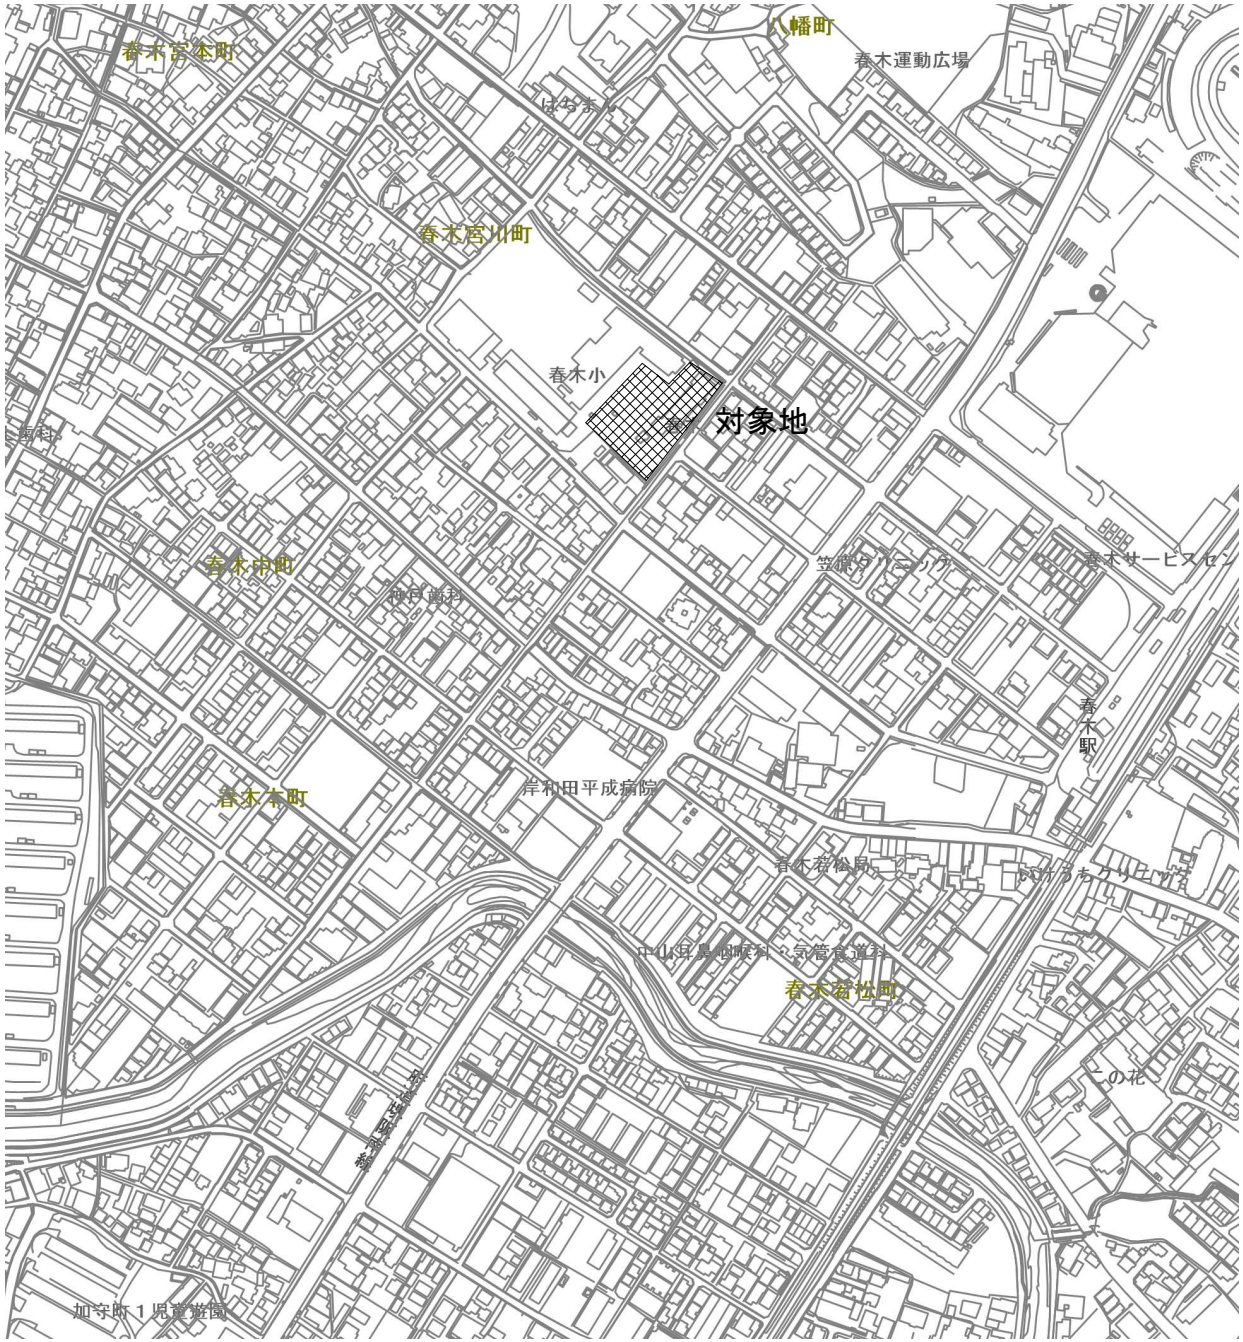

対象地

関係者				岸和田市建設部公共建築マネジメント課				検図	年月日	図名	付近見取り図	番号	
								製図	縮尺 A4: non scale A3: non scale	工事名	（仮称）市立春木・大芝こども園施設整備事業		