平成２７年度

施設の配置図	縮尺	1/1000 (0 10 20 30 40 m)	学校名	野村　中学校	調査番号	(都道府県) 27	(市町村) 202	(学校) 4050	整理番号	691 − 1

凡　例

建　物

- 未とりこわし建物
- 危　険　建　物
- 借　用　建　物
- 一時使用建物
- 屋外環境整備事業によるもの
- 未　完　成　建　物

建物以外の工作物等

- 門　正門、通用門
- 自　自転車置場
- 温　温　　室
- 動　動　物　小　屋
- 簡　簡易な小規模建物
- グ　屋外運動場
- 吹　吹き抜けの渡り廊下
- ポ　ポンプ室
- 受　受　水　槽
- キ　キュービクル
- 他　その他施設
- 浄　浄化槽
- ゴ　ゴミ置場

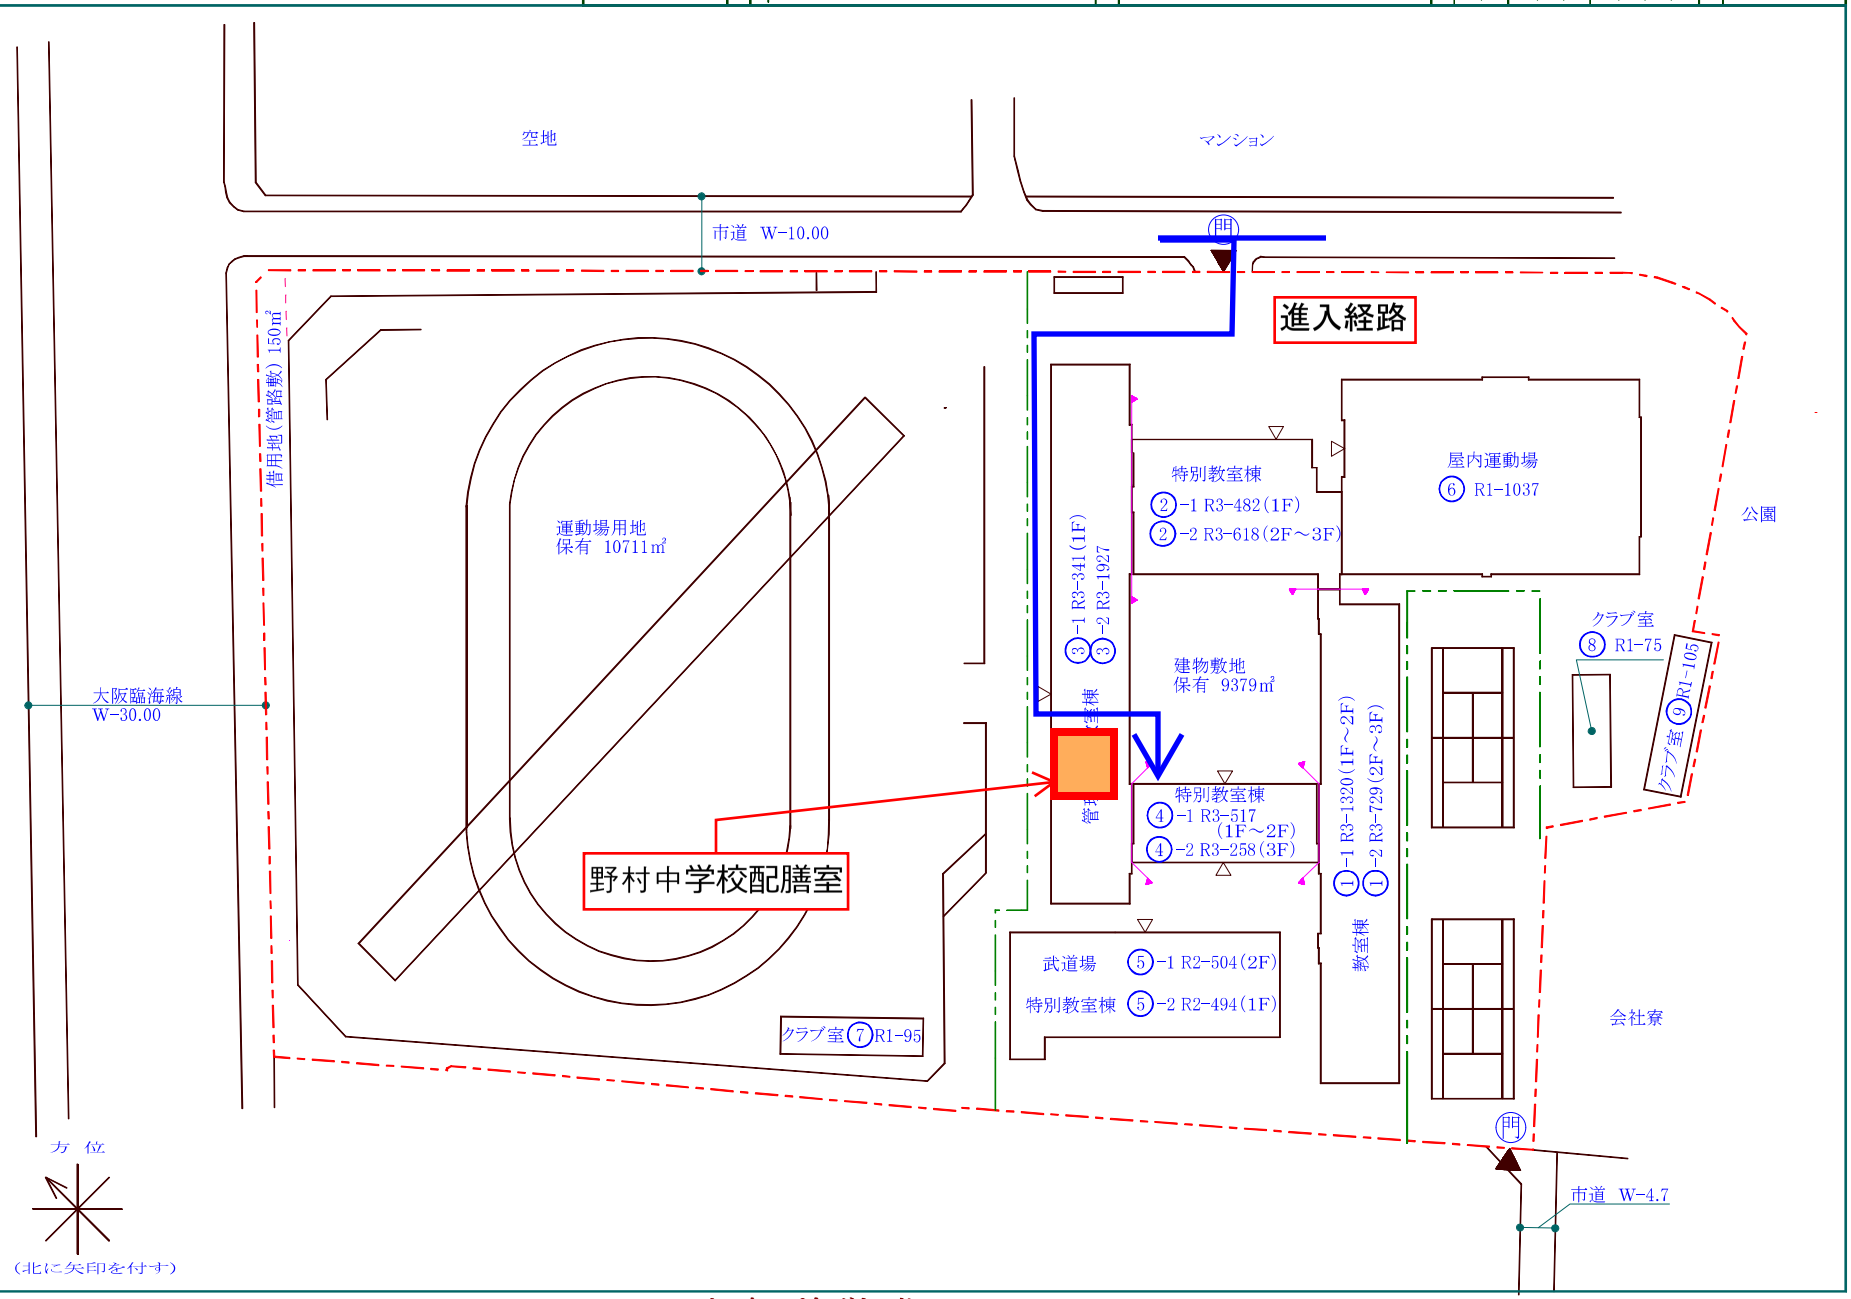

文部科学省