平成２７年度

施設の配置図	縮尺	1/1200 0 10 20 30 40 m	学校名	春木　中学校	調査番号 (都道府県) 27 (市町村) 202 (学校) 40045	整理番号	686－1

凡　例

建　物

- 未とりこわし建物
- 危　険　建　物
- 借　用　建　物
- 一時使用建物
- 屋外環境整備事業によるもの
- 未完成建物

建物以外の工作物等

- 正門、通用門
- 自転車置場
- 温　　室
- 動　物　小　屋
- 簡易な小規模建物
- 屋外運動場
- 吹き抜けの渡り廊下
- ポンプ室
- 受　水　槽
- キュービクル
- その他施設
- 浄化槽
- ゴミ置場

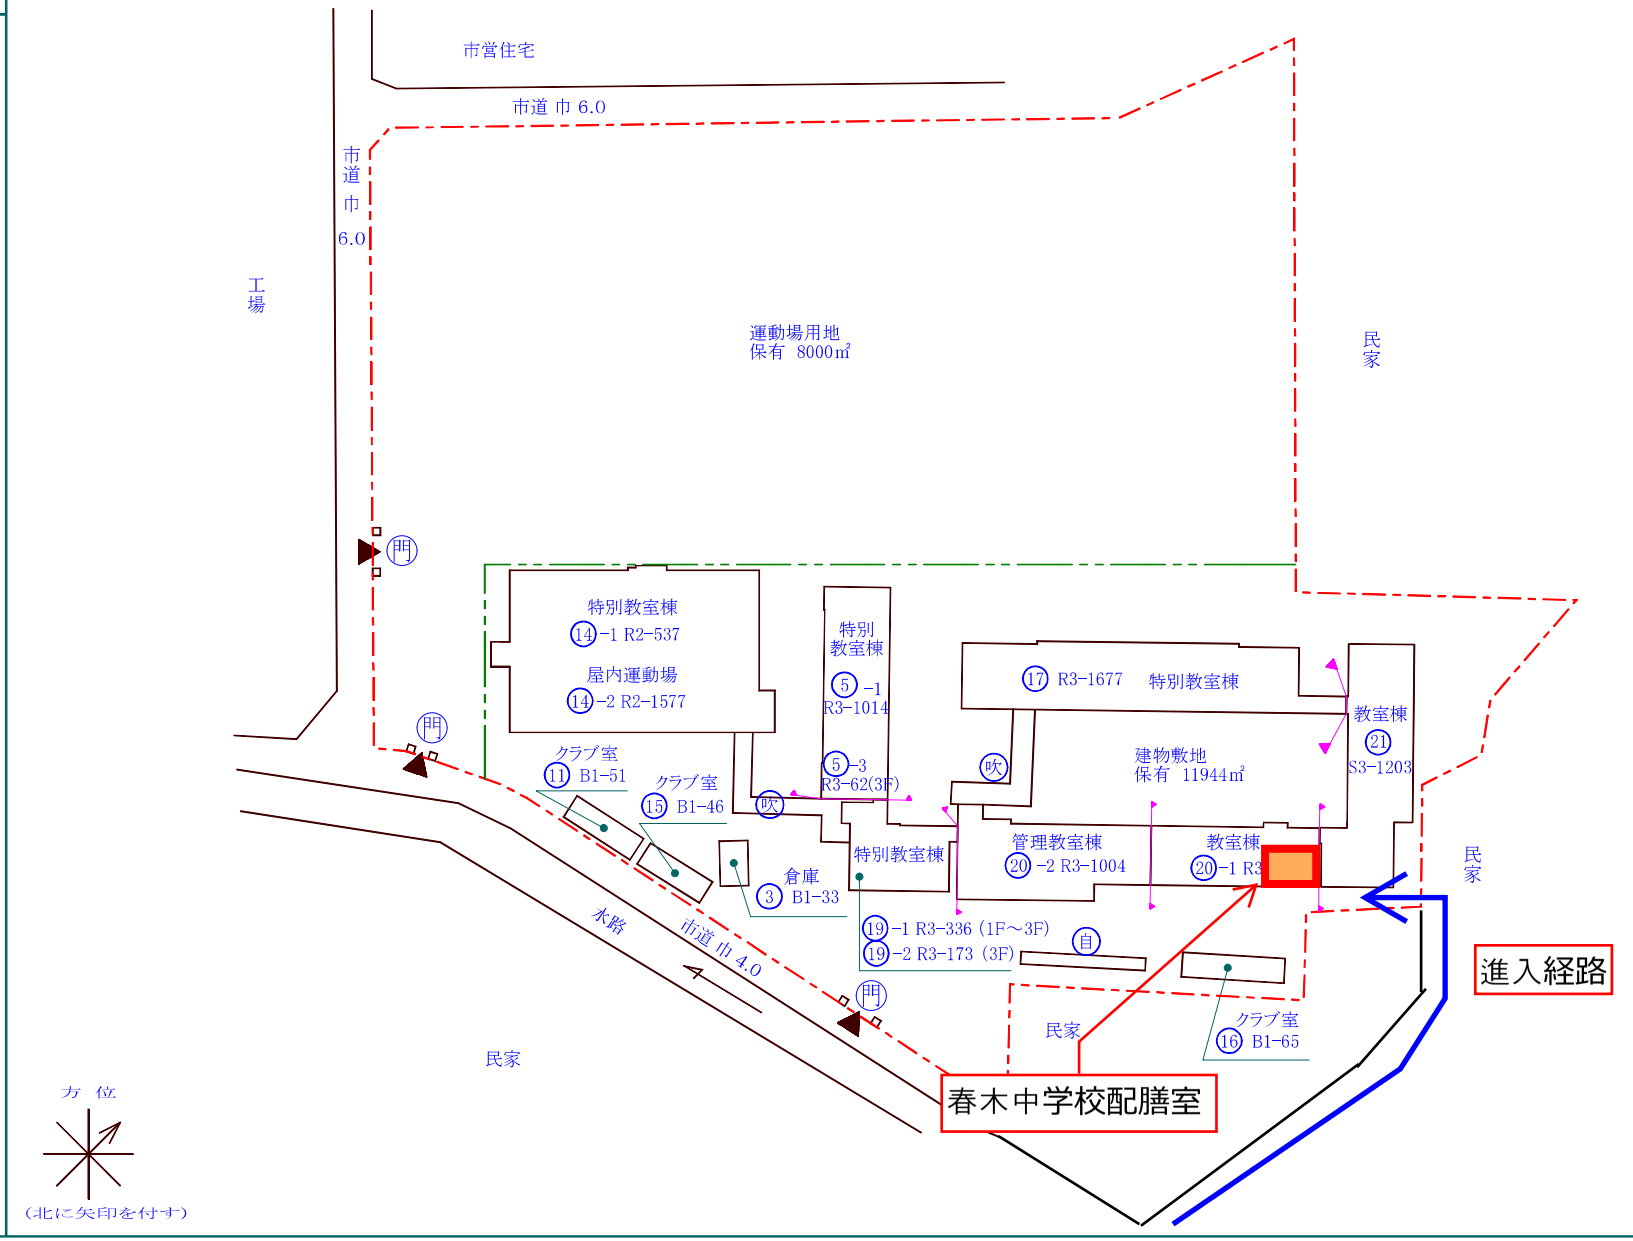

文部科学省