

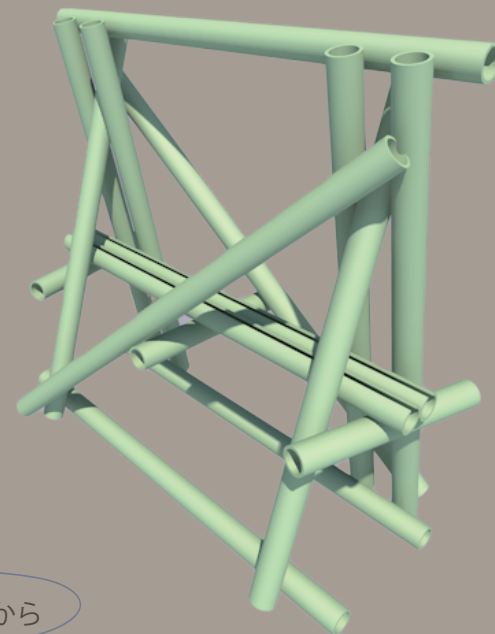
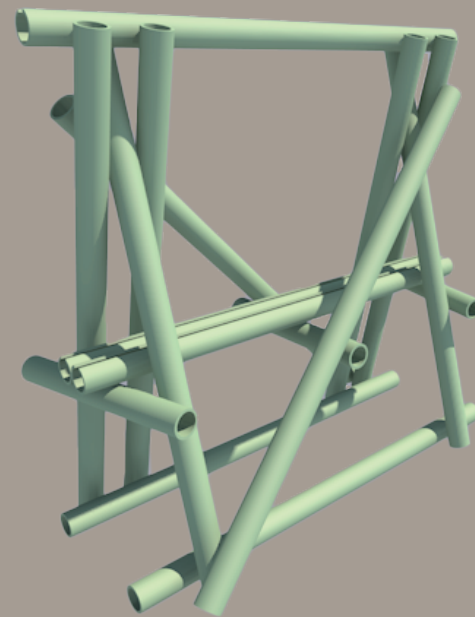
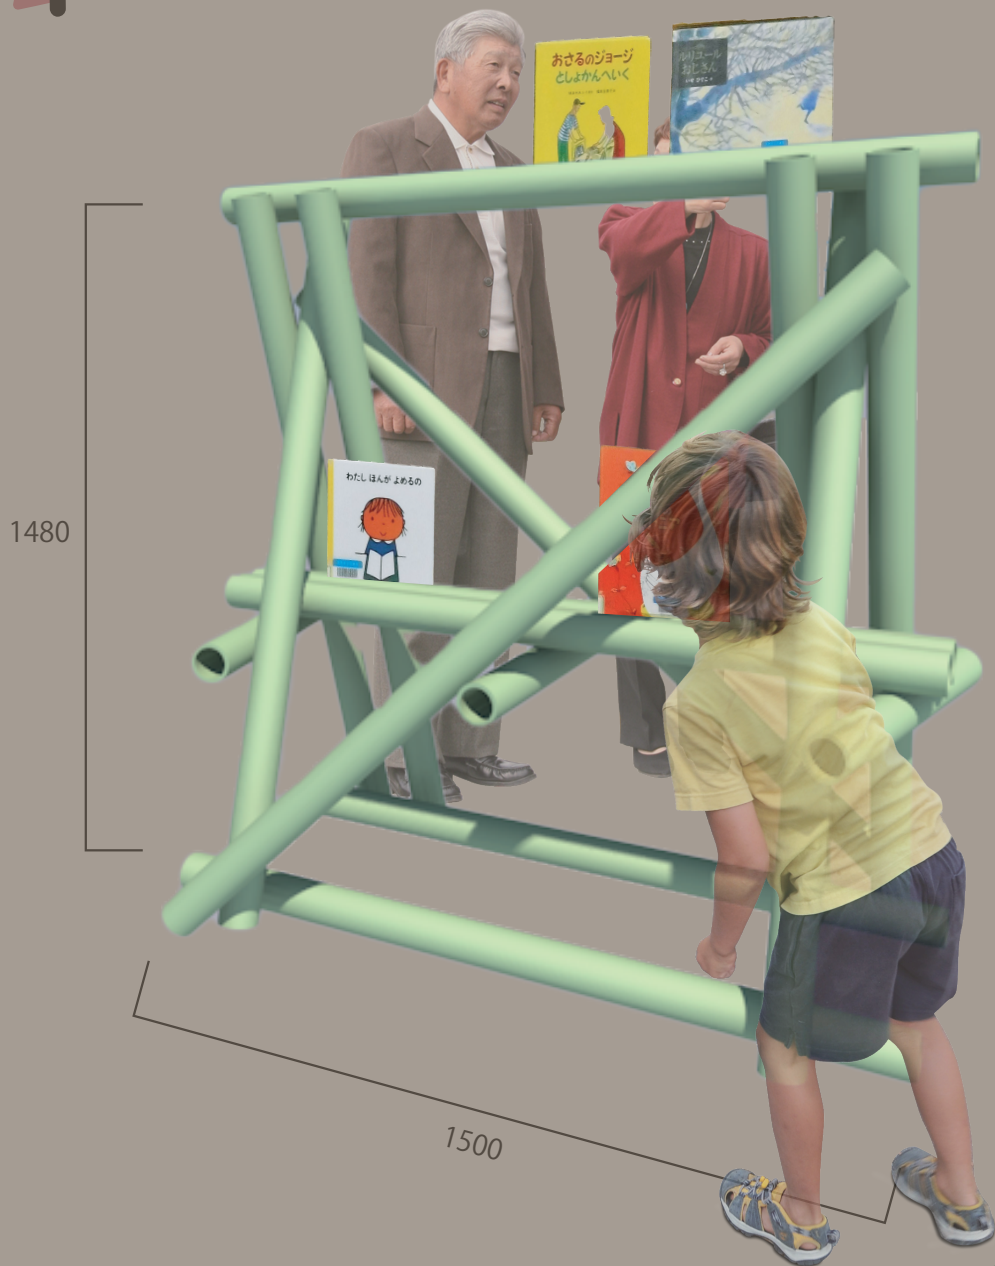


Book Boo

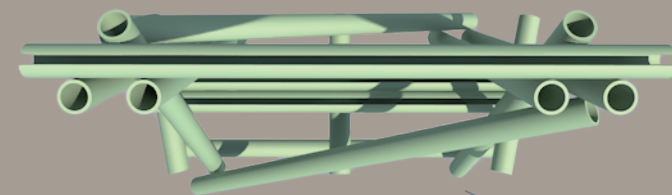


ちょっと横から

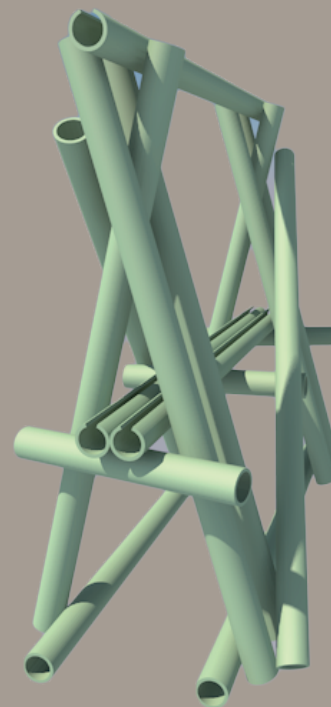

上から

※図面上の竹直径は全て 80mm ※縮尺 1/20

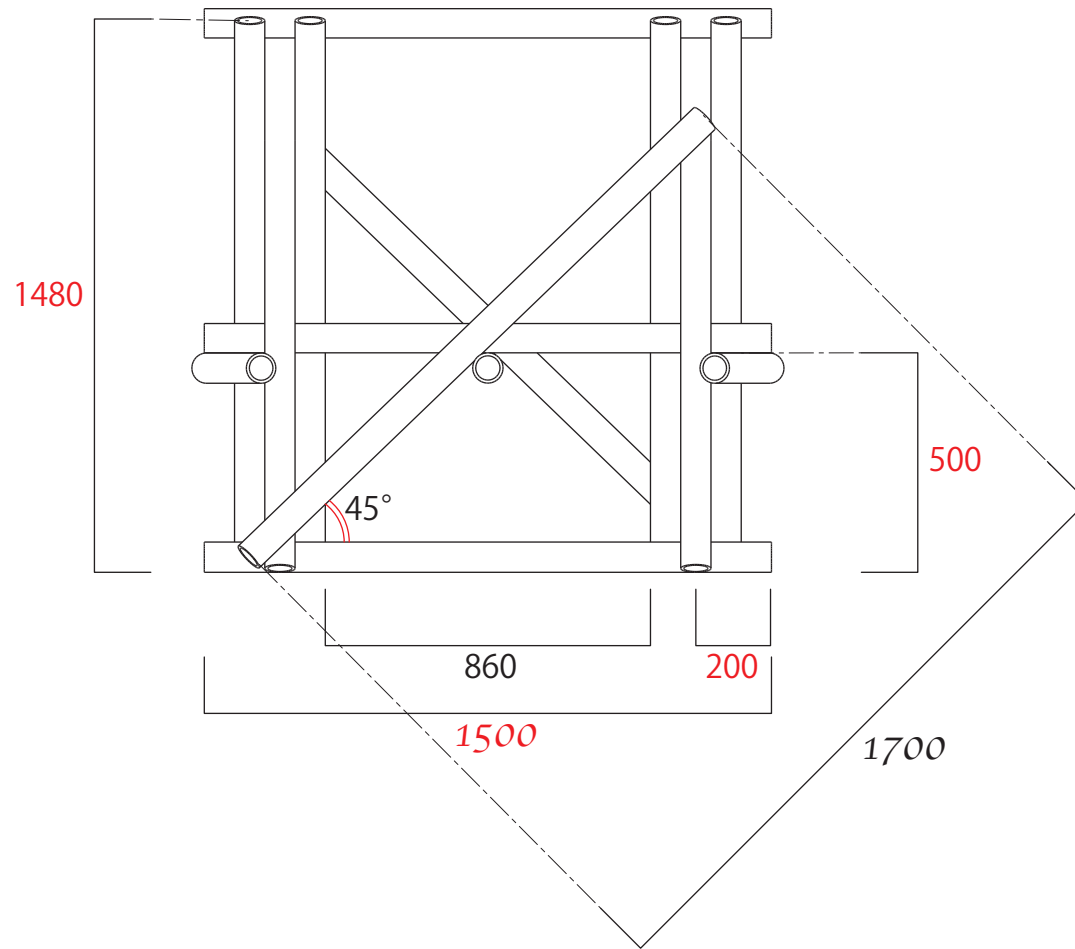


※赤字は竹径によらないもの(予め確定したい寸法)
※斜体は竹そのものの長さ


1500mm×11 本 (うち 3 本上部切り欠き)

600mm×3 本

1700mm (未確定) ×1 本


1617mm (未確定) ×1 本

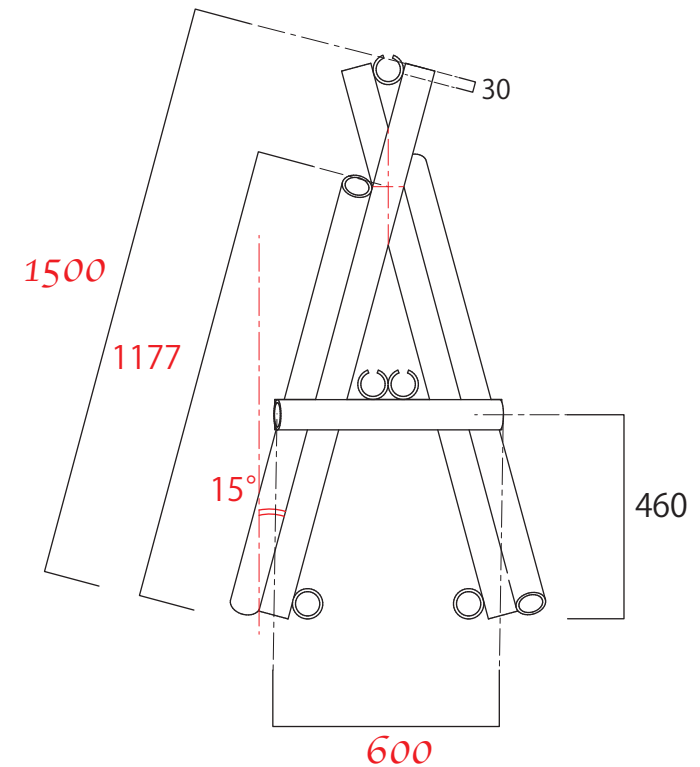

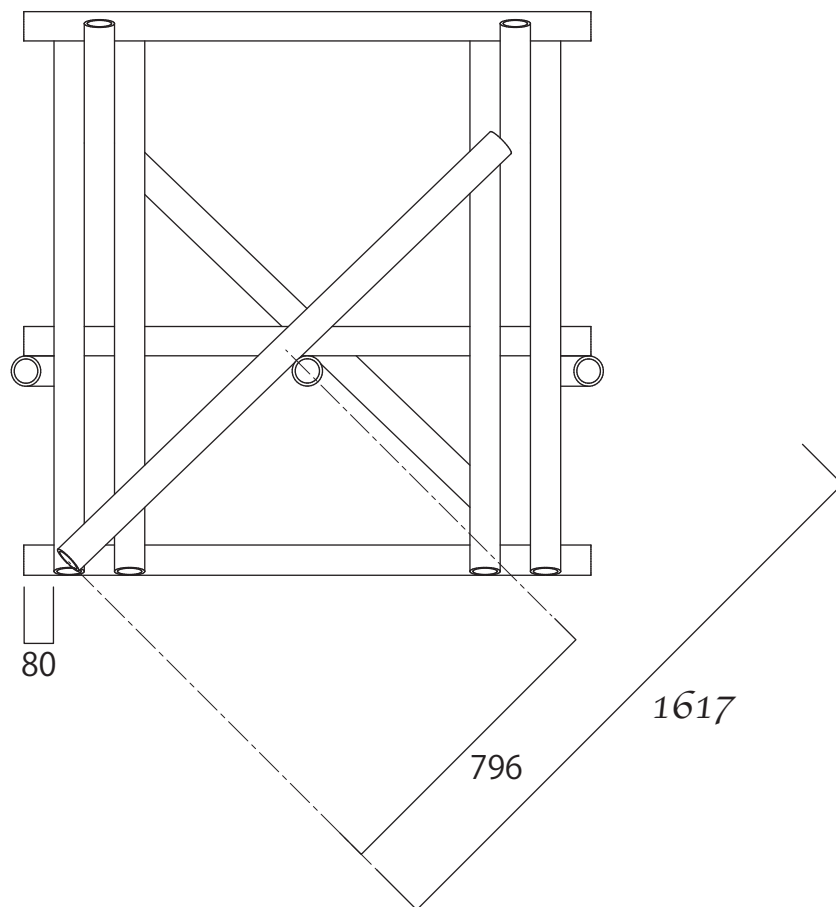


接合部について


ダボの長さは竹径による為、施工の際に都度決定する

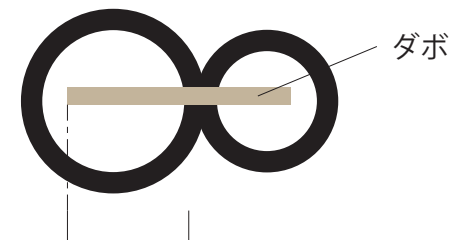

竹直径の 8~9 割程度

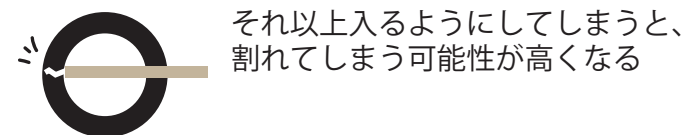

それ以上入るようにしてしまうと、割れてしまう可能性が高くなる

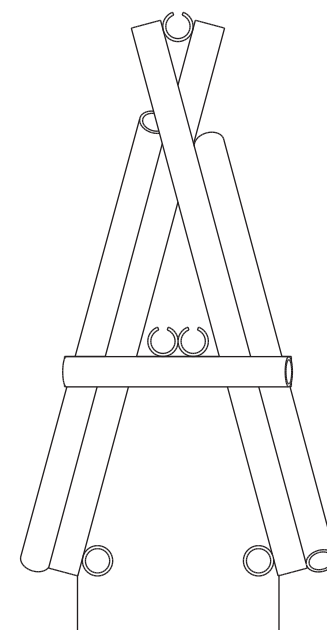

530

地面に印を付けるとやりやすいかも？

パース

