




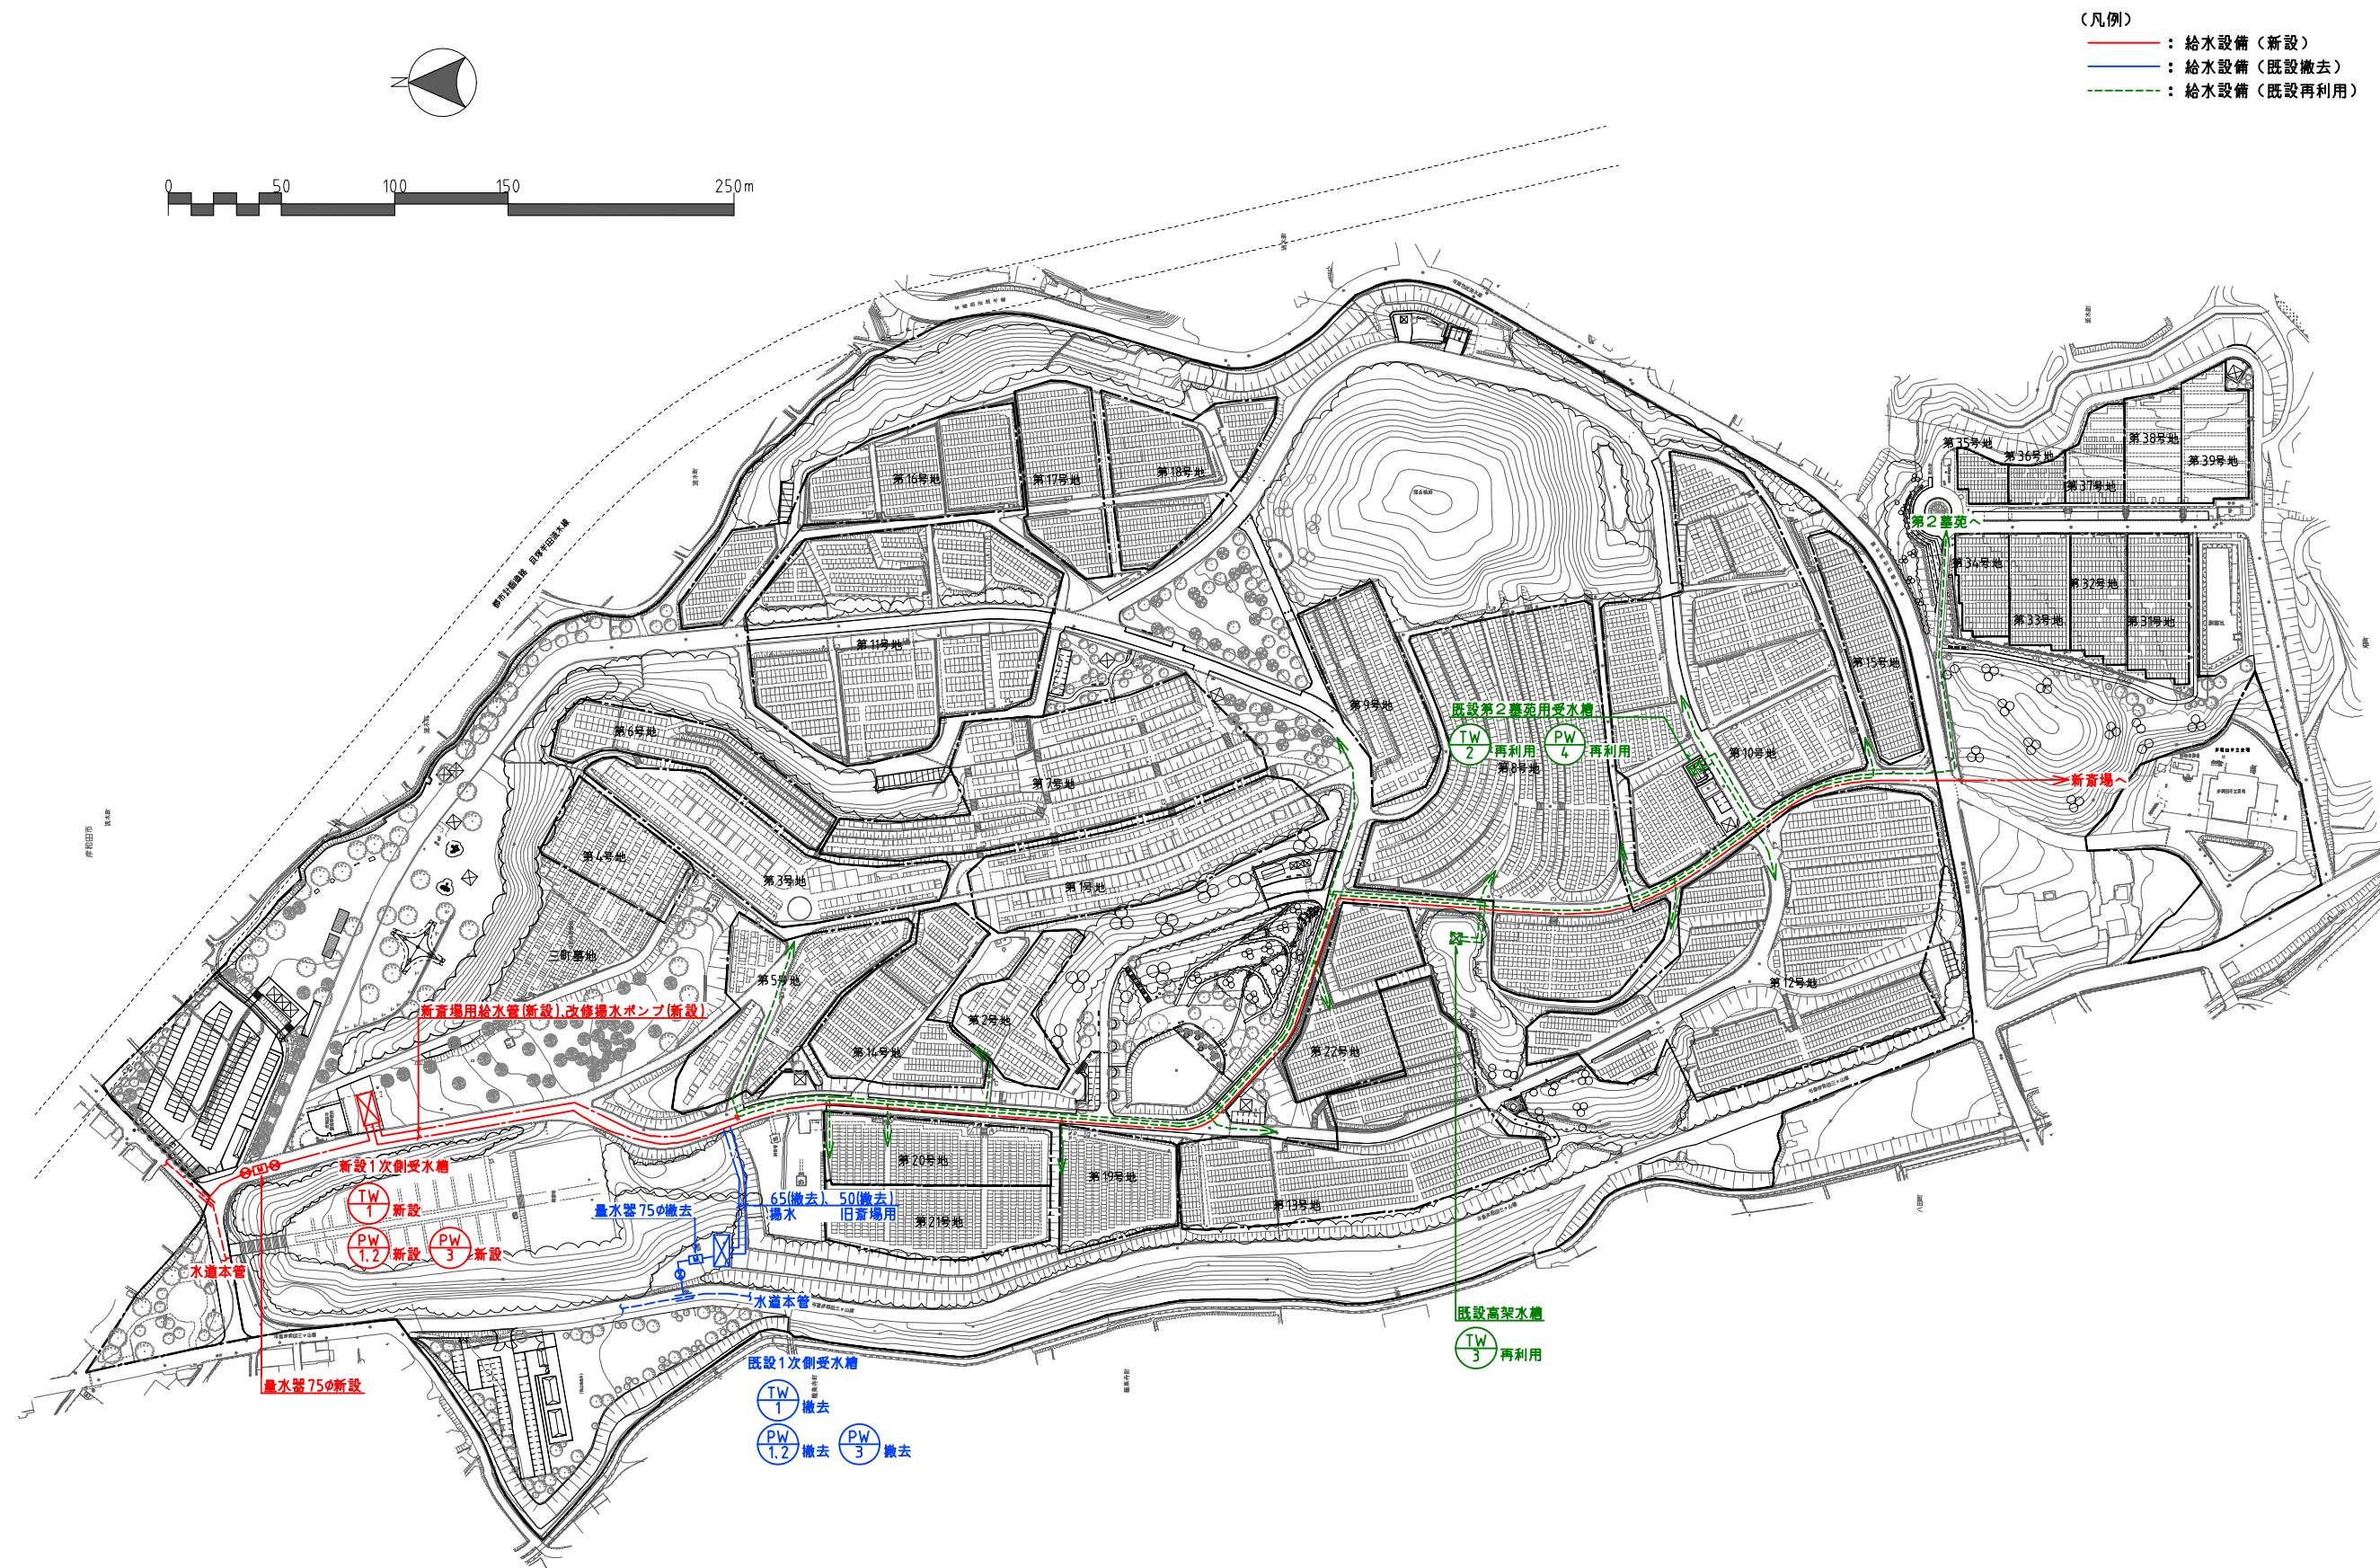


別紙 5 給水計画平面図 S=1:750 (A3)

流木墓苑給水方式

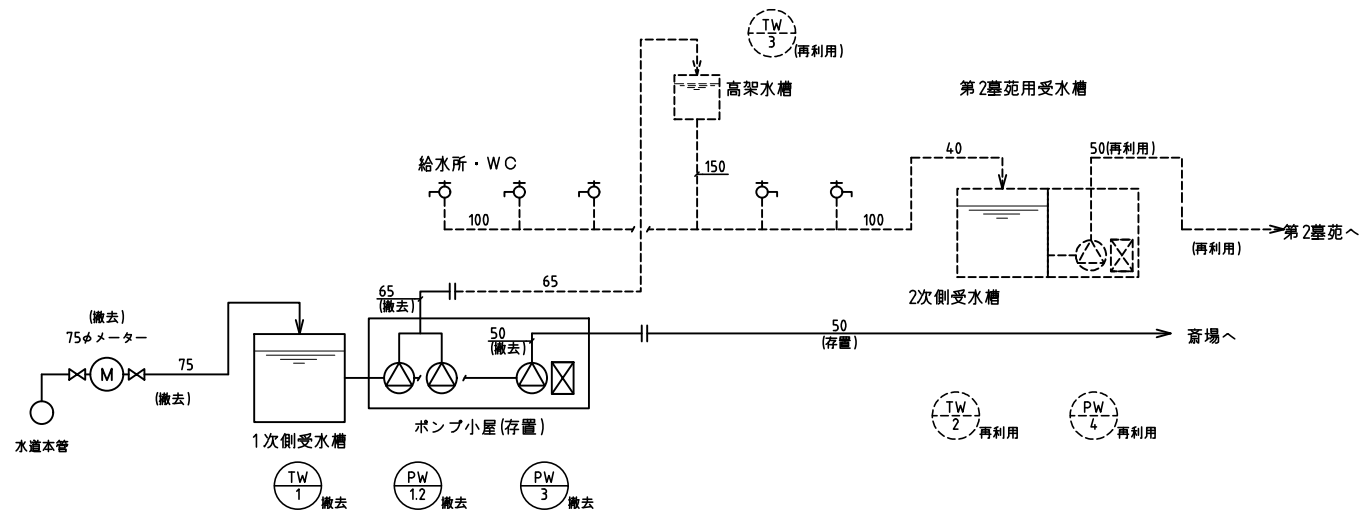

既設給水方式(-----は再利用給水管)

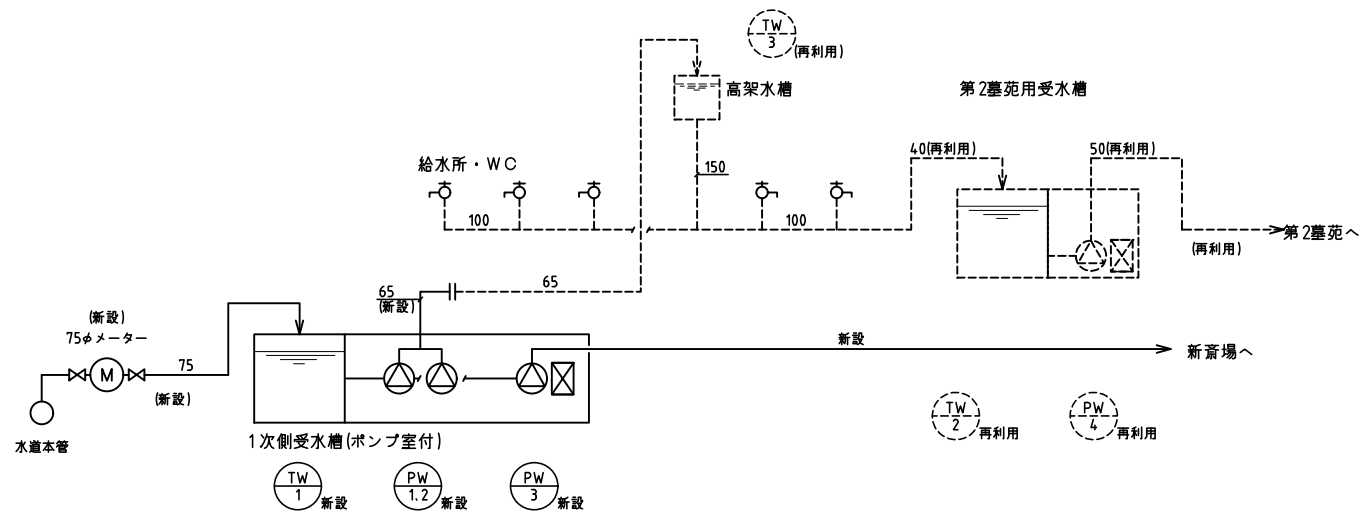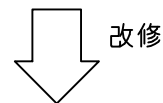

新設給水方式(-----は再利用給水管、他は新設)

既設再利用給水機器表

記 号	機 器 名 称	仕 様	電気容量		設置場所	台数	備 考
			φ-V	消費電力kW			
TW-2	第2警苑用 上水用受水槽	形 式 : 複板形FRP製一体水槽 2槽式	1-100	-	屋 外	1基	コンクリート基礎 (建築工事)
既設再利用		寸 法 : 水 槽 4.0m×(1.5+1.5)m×2.0mH (有効24m3)					
		ポンプ室 3.0m×2.0m×2.0mH付き					
		設計水平震度 : 1.5G					
		付属品 : H鋼架台(溶融垂鉛メッキ仕上げ)、内外タラップ					
		施錠式マンホール600φ×2通気金物、タッピング類					
TW-3	高架水槽	形 式 : FRP製一体水槽 1槽式	1-100	-	高置水槽置場	1基	コンクリート基礎
既設再利用		寸 法 : 水 槽 3.0mφ×2.0mH (有効14m3)					
		設計水平震度 : 1.5G					
		付属品 : H鋼架台(溶融垂鉛メッキ仕上げ)、内外タラップ					
		施錠式マンホール600φ×2通気金物、タッピング類					
PW-4	上水用加圧給水ポンプユニット	形 式 : 減圧弁方式吹出圧力一定水中ポンプ給水ユニット	3-200	2.2×2	受水槽付ポンプ室	1組	コンクリート基礎 (建築工事)
既設再利用	(第2警苑用)	能 力 : 50φ×180L/min×53m					32BIPBM32.2A2(荏原)
		運転方式 : 2台並列交互運転					117kg
		付属品 : 制御盤					

既設撤去給水機器表

記 号	機 器 名 称	仕 様	電 気 容 量		設置場所	台数	備 考
			φ-V	消費電力kW			
TW-1	全体用 上水用受水槽	形 式 : 単板形FRP製一体水槽 2槽式	1-100	-	屋 外	1基	コンクリート基礎
撤去		寸 法 : 水 槽 2.0m×(2.5+2.5)m×2.0mH (20.0m3)					
		設計水平震度 : -					
		付属品 : H鋼架台(溶融亜鉛メッキ仕上げ)、内外タラップ					
		施錠式マンホール600φx2通気金物、タッピング類					
PW-1. 2	高架水槽用 揚水ポンプ	形 式 : 多段渦巻ポンプ 4極	3-200	3.7	ポンプ小屋	2台	コンクリート基礎
撤去	(墓苑給水用)	能 力 : 50φ×200~315L/min×46~36m					M50-Ⅱ-2(テラル)
		運転方式 : 2台交互運転					800x400x450h 110kg
		付属品 : ポンプ動力制御盤(電気工事)					
PW-3	上水用加圧給水ポンプユニット	形 式 : 可変速多段渦巻ポンプ自動給水装置	3-200	5.5	ポンプ小屋	1組	コンクリート基礎
撤去	(既設畜場給水用)	能 力 : 40φ×150L/min×59m					U-MA9-1-40-1-655(極東)
		運転方式 : 1台運転					1200x500x1300h 300kg
		付属品 : 制御盤					

※各設備の仕様は事業者側設計者にて設計を行うこと。