
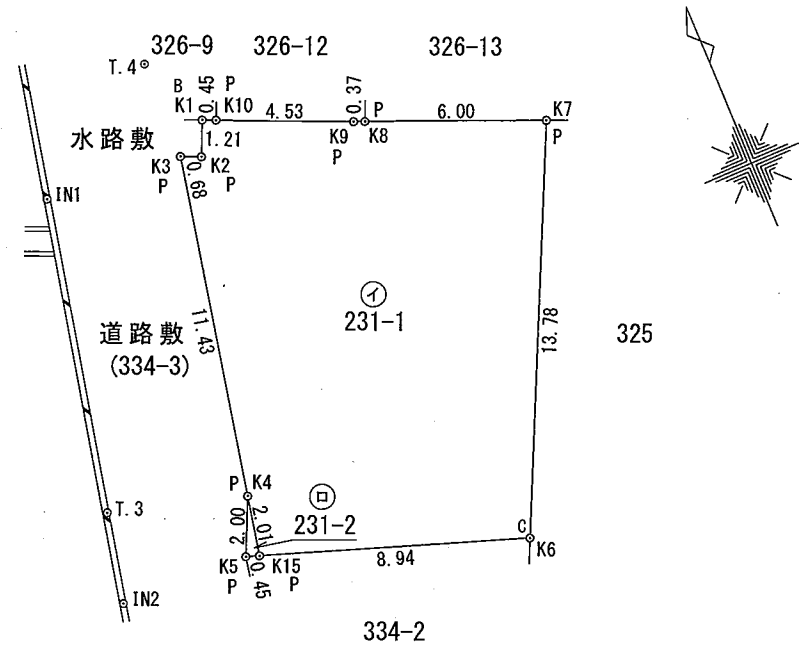


地番	231-1, 231-2	地積測量図
土地の所在	岸和田市神須屋町三丁目	

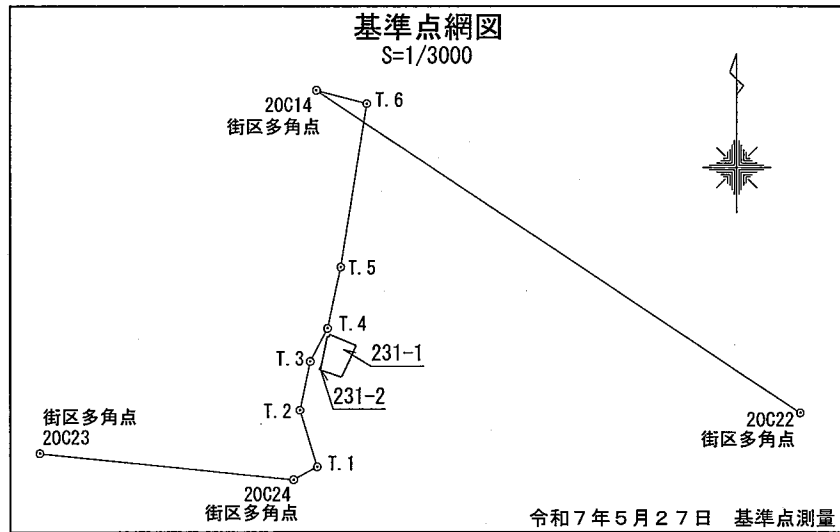

座標求積表

地番 測点	① 231-1	Xn	Yn	(Xn+1 - Xn-1)Yn	距離
K1		-172966.768	-55415.075	51425.189600	1.21
K2		-172967.875	-55415.565	45939.503385	0.68
K3		-172967.597	-55416.193	605033.995174	11.43
K4		-172978.793	-55418.514	729584.736810	2.01
K15		-172980.762	-55418.922	270000.987984	8.94
K6		-172983.665	-55410.458	-530832.187640	13.78
K7		-172971.182	-55404.608	-818769.297024	6.00
K8		-172968.887	-55410.152	-135145.360728	0.37
K9		-172968.743	-55410.501	-107496.371940	4.53
K10		-172966.947	-55414.661	-109443.955475	0.45
			倍面積	297.240146	
			面積	148.6200730	
			地積	148.62 m ²	
			坪数	44.95	

地番 測点	② 231-2	Xn	Yn	(Xn+1 - Xn-1)Yn	距離
K4		-172978.793	-55418.514	-8146.521558	2.00
K5		-172980.615	-55419.350	109120.700150	0.45
K15		-172980.762	-55418.922	-100973.275884	2.01
			倍面積	0.902708	
			面積	0.4513540	
			地積	0.45 m ²	
			坪数	0.13	
合計				149.0714270	

既知点等の名称及び座標値 (世界測地 第VI系)			
既知点等の名称	X	Y	縮尺係数
街区多角点 20C14	-172870.177	-55420.449	0.999938
街区多角点 20C22	-172997.805	-55229.183	0.999938
街区多角点 20C23	-173013.816	-55530.062	0.999938
街区多角点 20C24	-173024.285	-55429.528	0.999938

多角点座標一覧表

測点名	名称	X座標	Y座標
T.1	金属鈺	-173019.172	-55420.242
T.2	金属鈺	-172996.770	-55427.071
T.3	金属鈺	-172977.508	-55422.980
T.4	金属鈺	-172964.352	-55416.105
T.5	金属鈺	-172940.116	-55410.828
T.6	金属鈺	-172875.511	-55400.297

引照点表

引照点	名称	X座標	Y座標
P1	IN1 (金属鈺)	-172967.214	-55420.791
P2	IN2 (金属鈺)	-172980.484	-55423.660


境界点	点間距離
	P 1 P 2
K1	5.733 16.181
K5	13.478 4.311
K6	19.426 13.579
K7	16.662 21.201
K15	13.676 4.746

凡例	
記号	境界標の種類
P	金属標識
C	コンクリート杭
B	金属鈺
G	プラスチック杭

作製者 大阪府堺市堺区石津町四丁2番7号
土地家屋調査士 石崎克佳



(令和8年4月6日測量)
(令和8年4月7日作成)

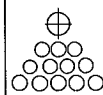

申請人

岸和田市神須屋財産区

縮尺 1/250